



Vooraanzicht

schaal 1:10

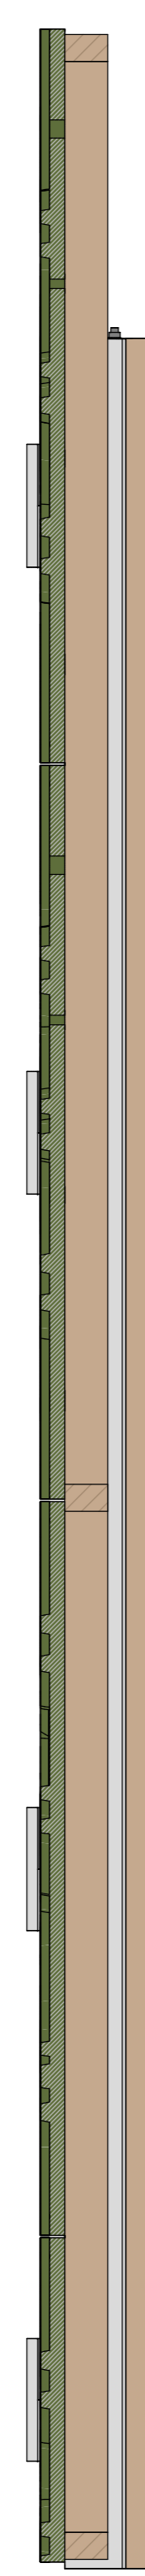


Rechteraanzicht

schaal 1:10

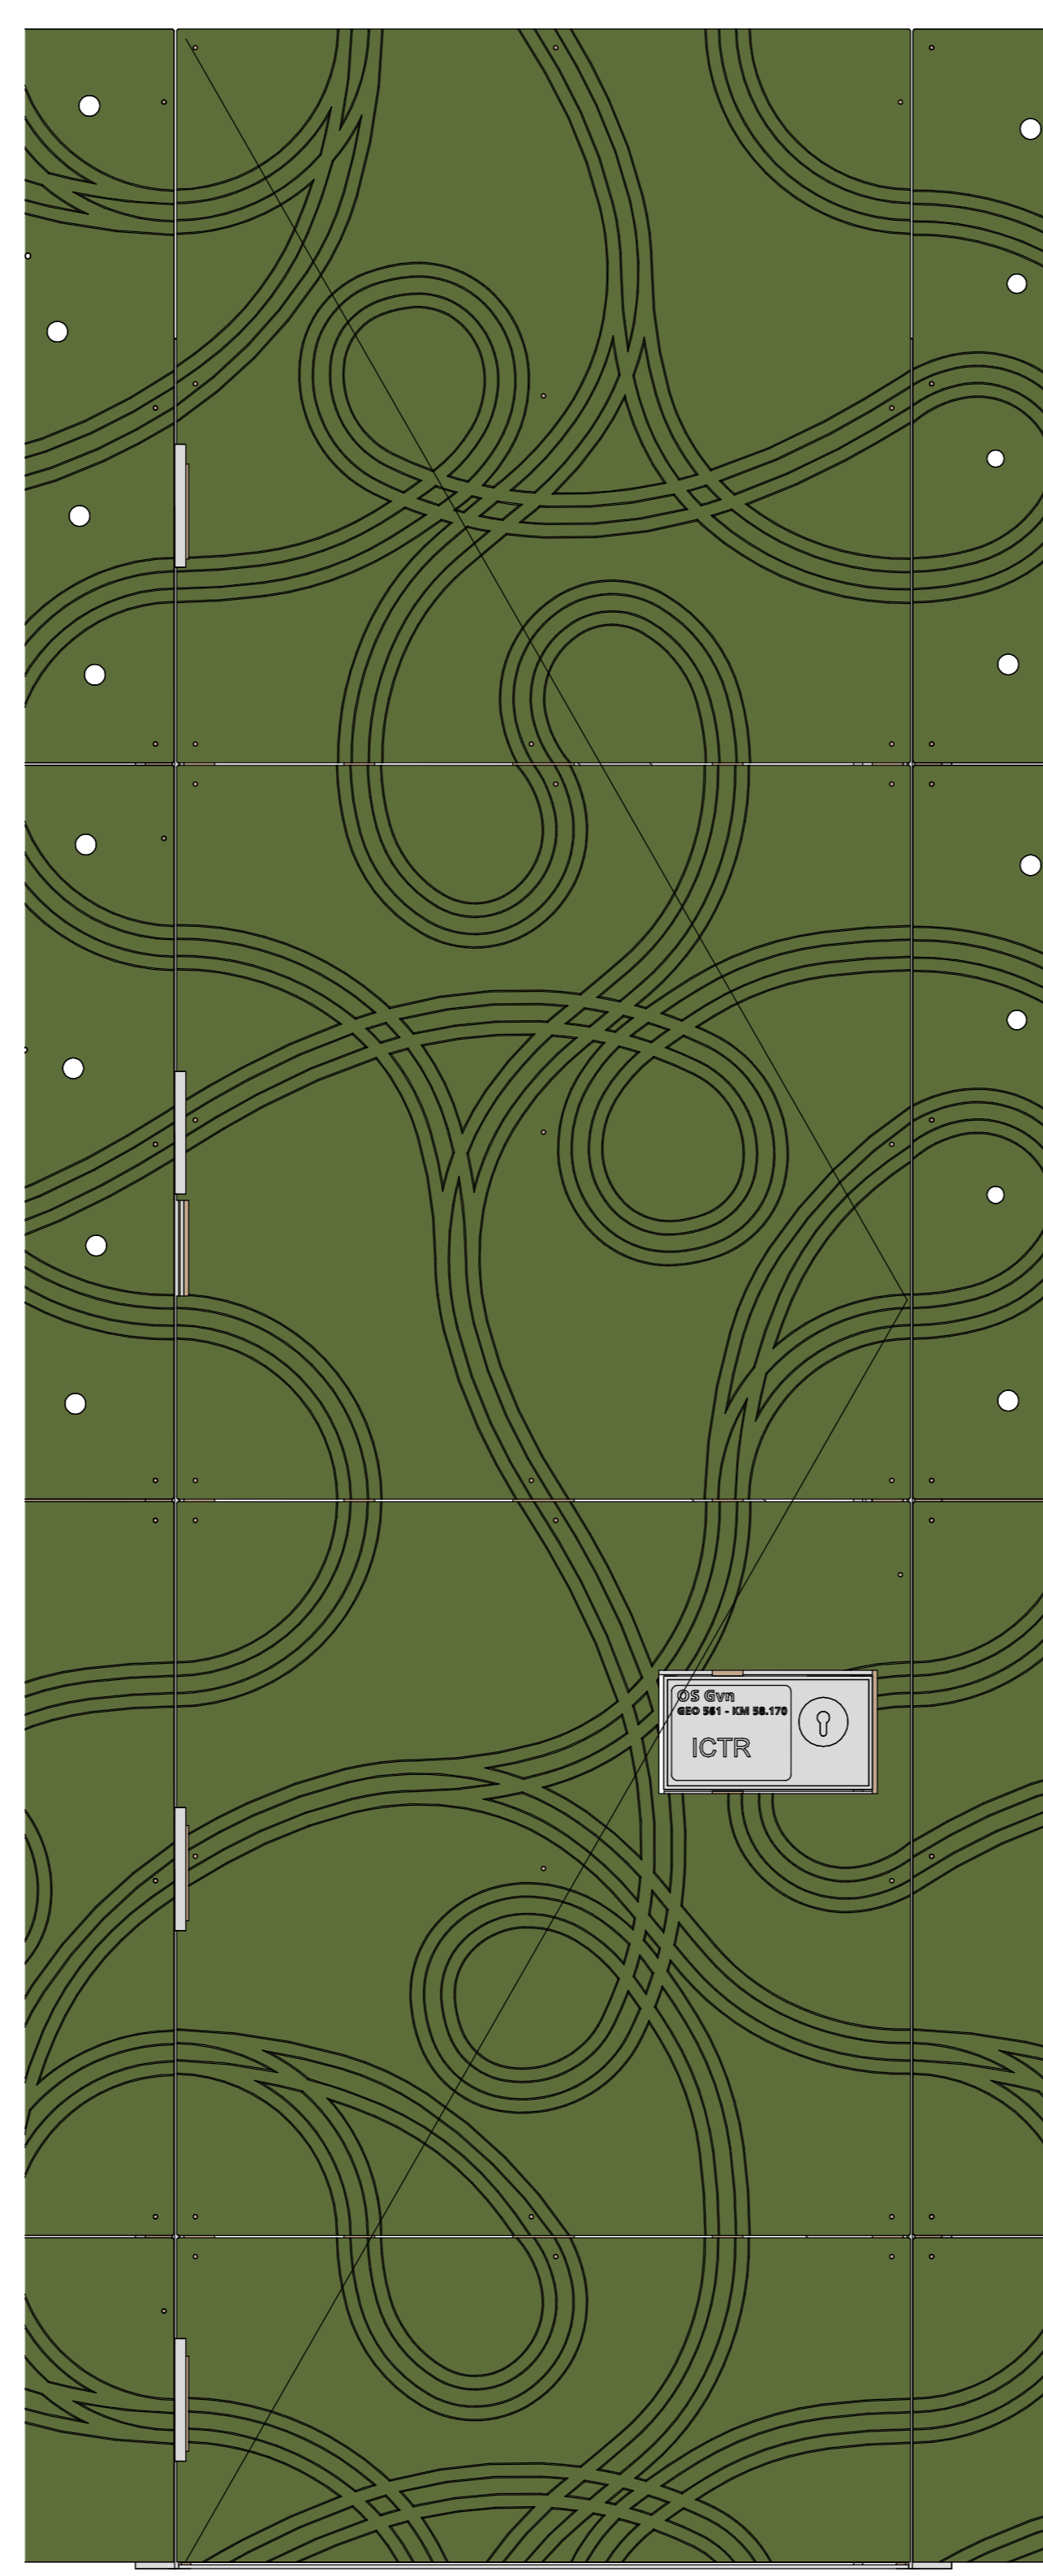


Vooraanzicht gevel

schaal 1:10

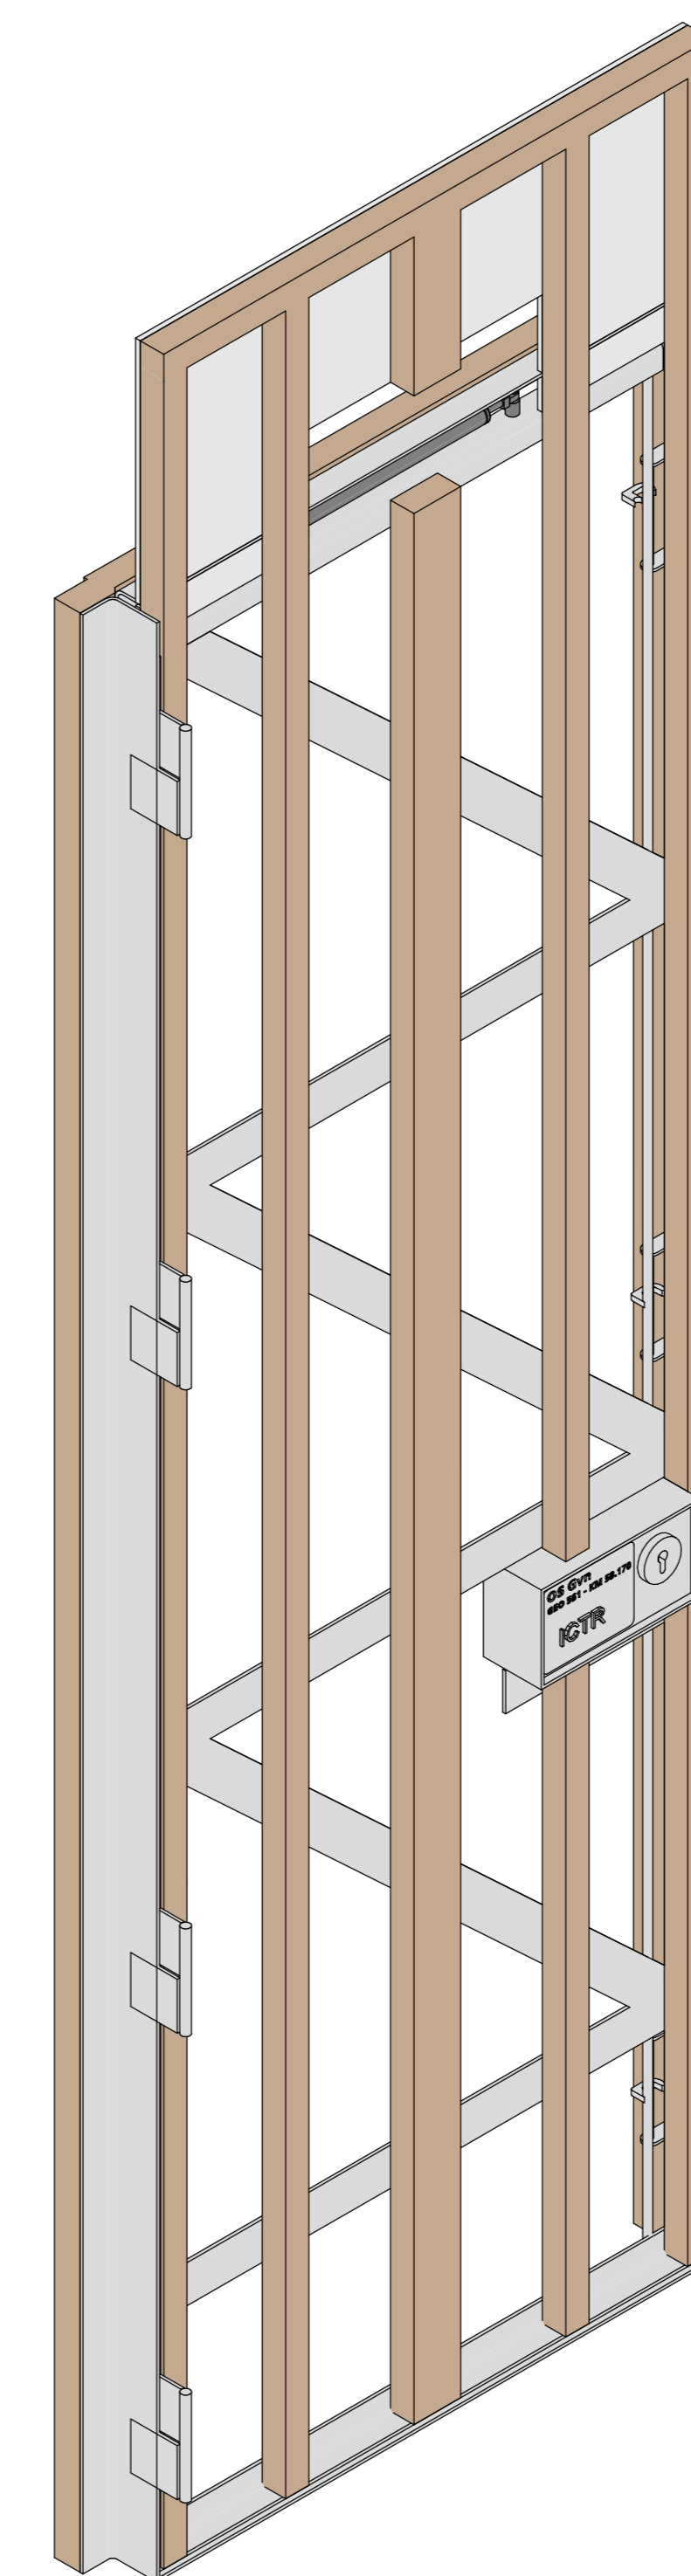


3D gesloten

schaal

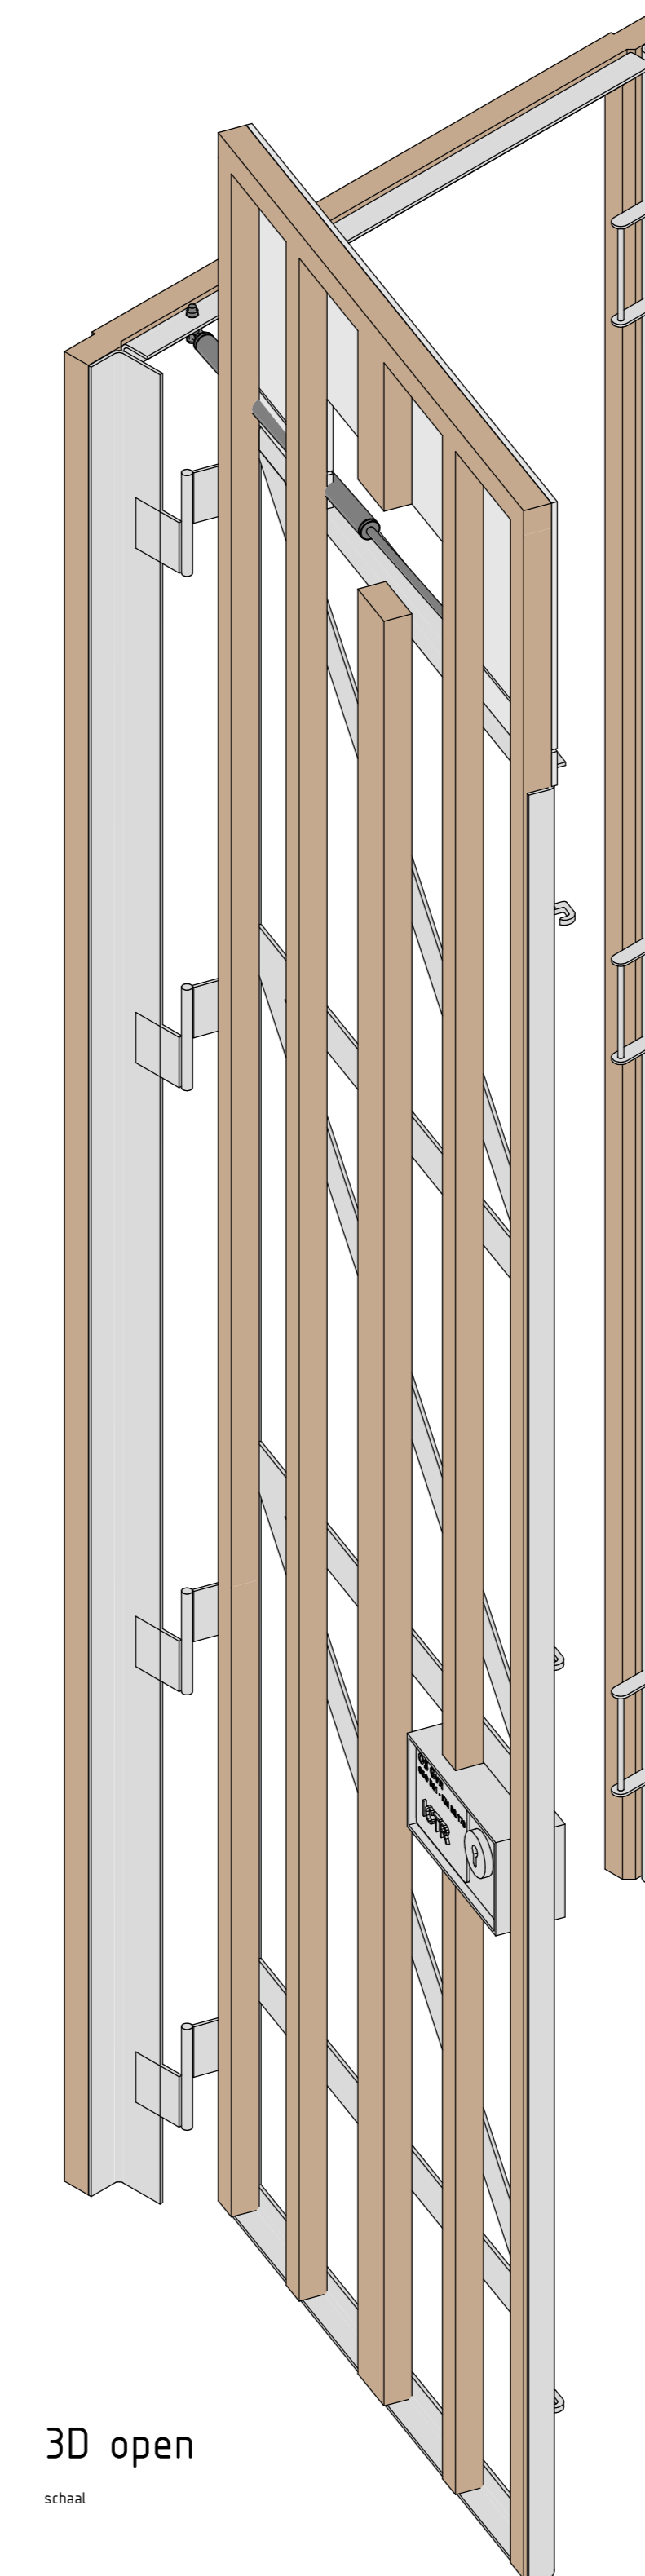


3D open

schaal

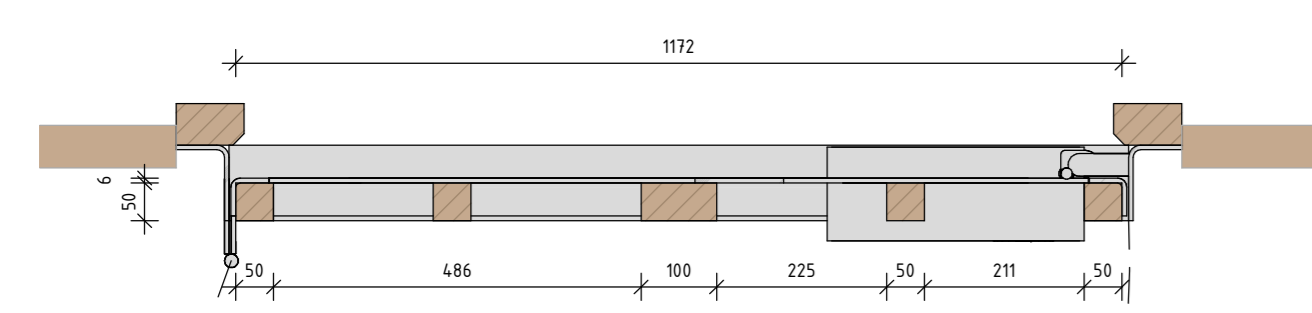

Plattgrond


schaal 1:10

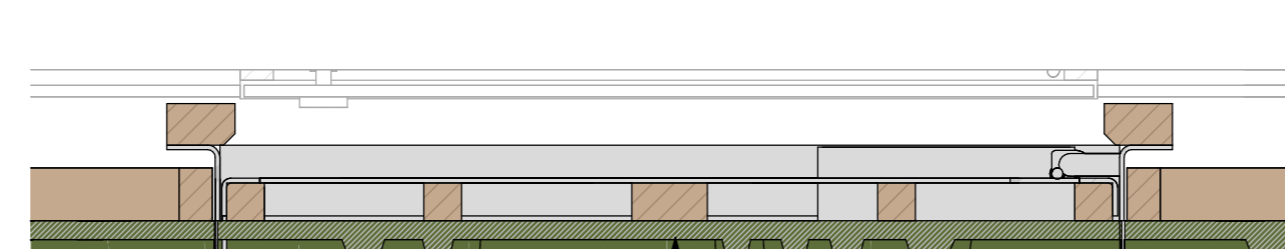

Plattgrond gevel en module


schaal 1:10

Voorzetdeur ingang module

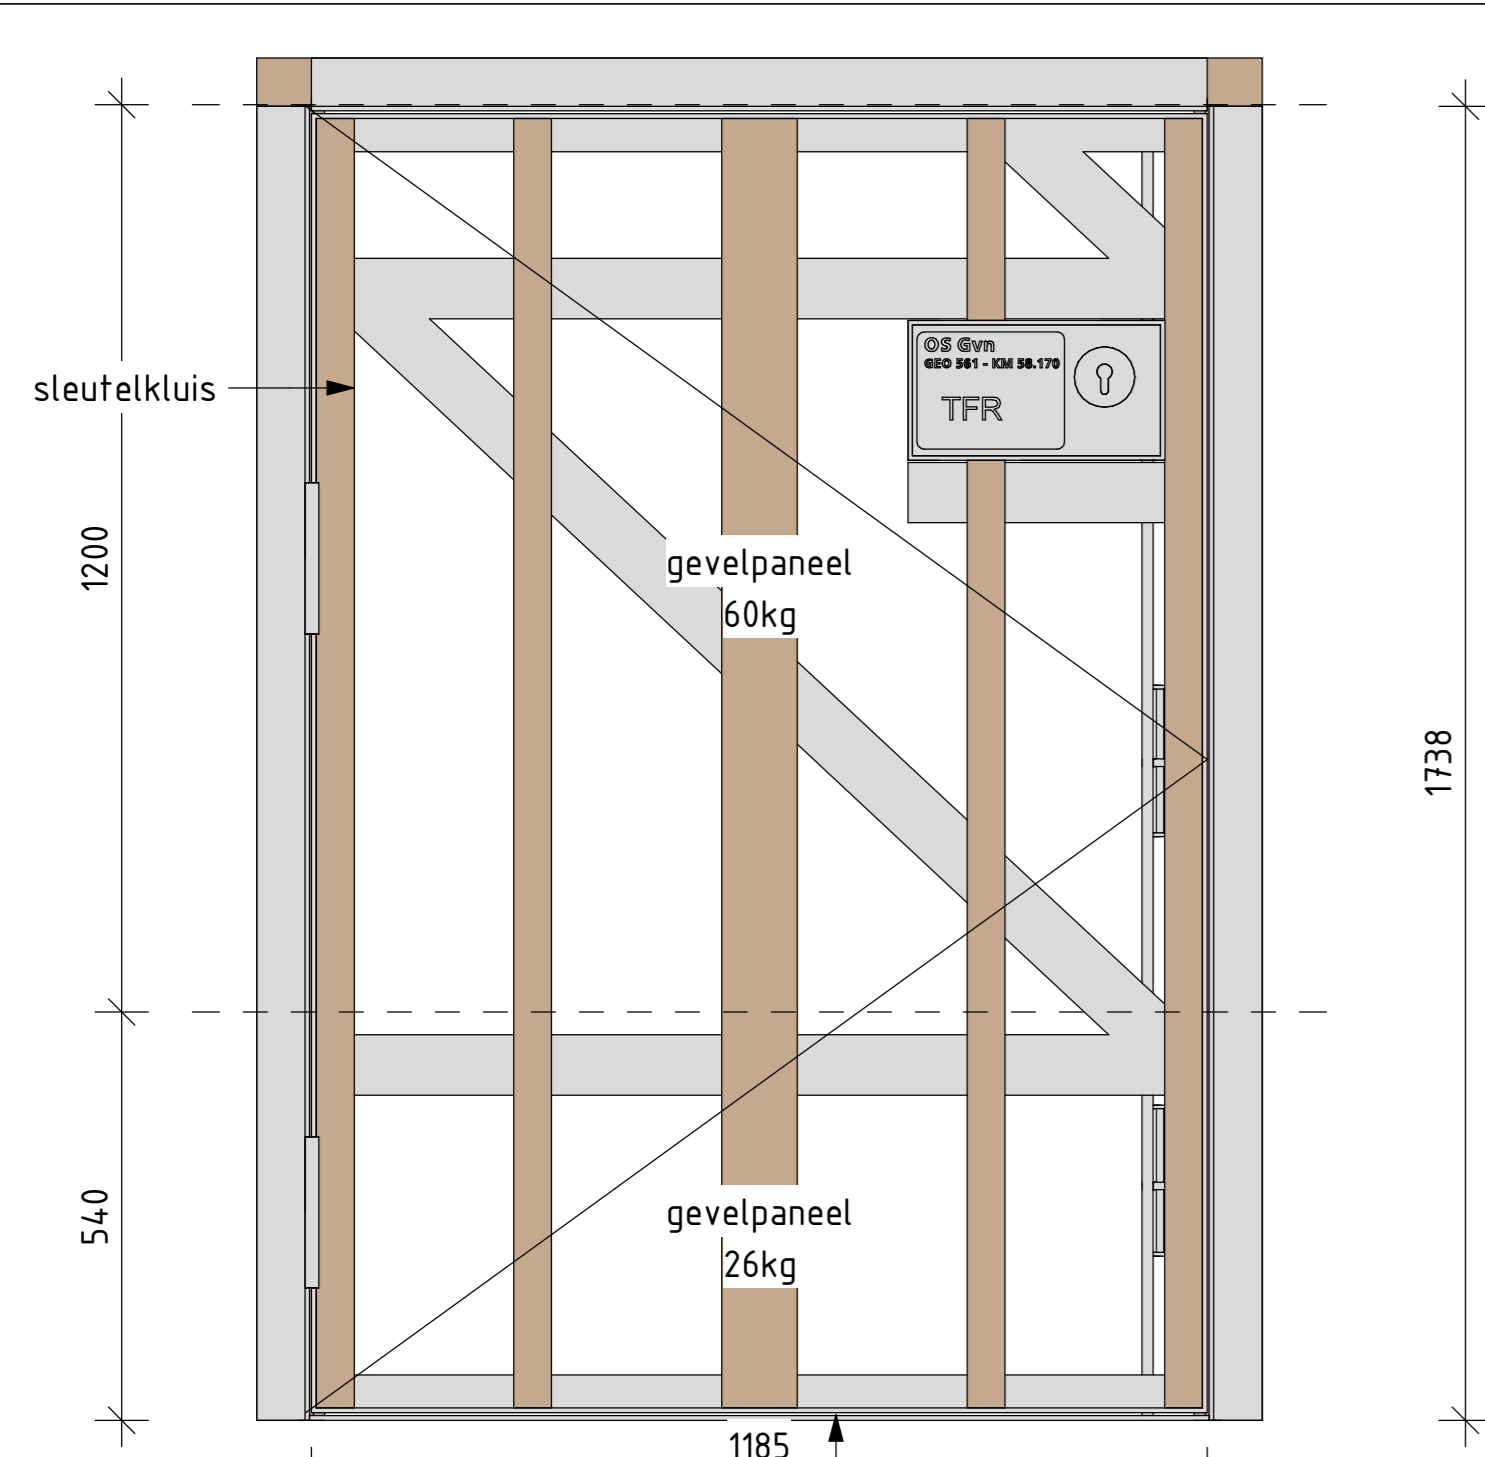

Vooraanzicht

schaal 1:10

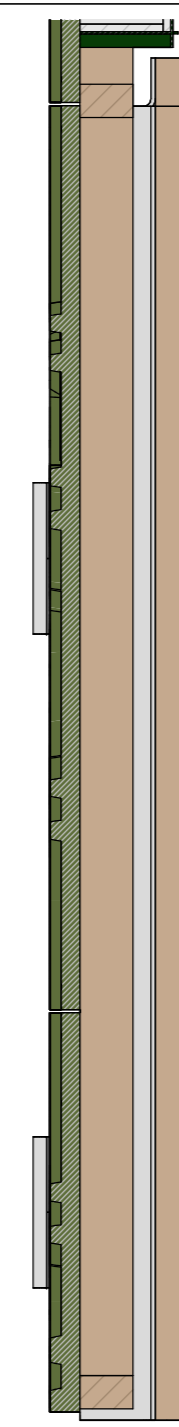


Rechteraanzicht

schaal 1:10




Vooraanzicht gevel

schaal 1:10

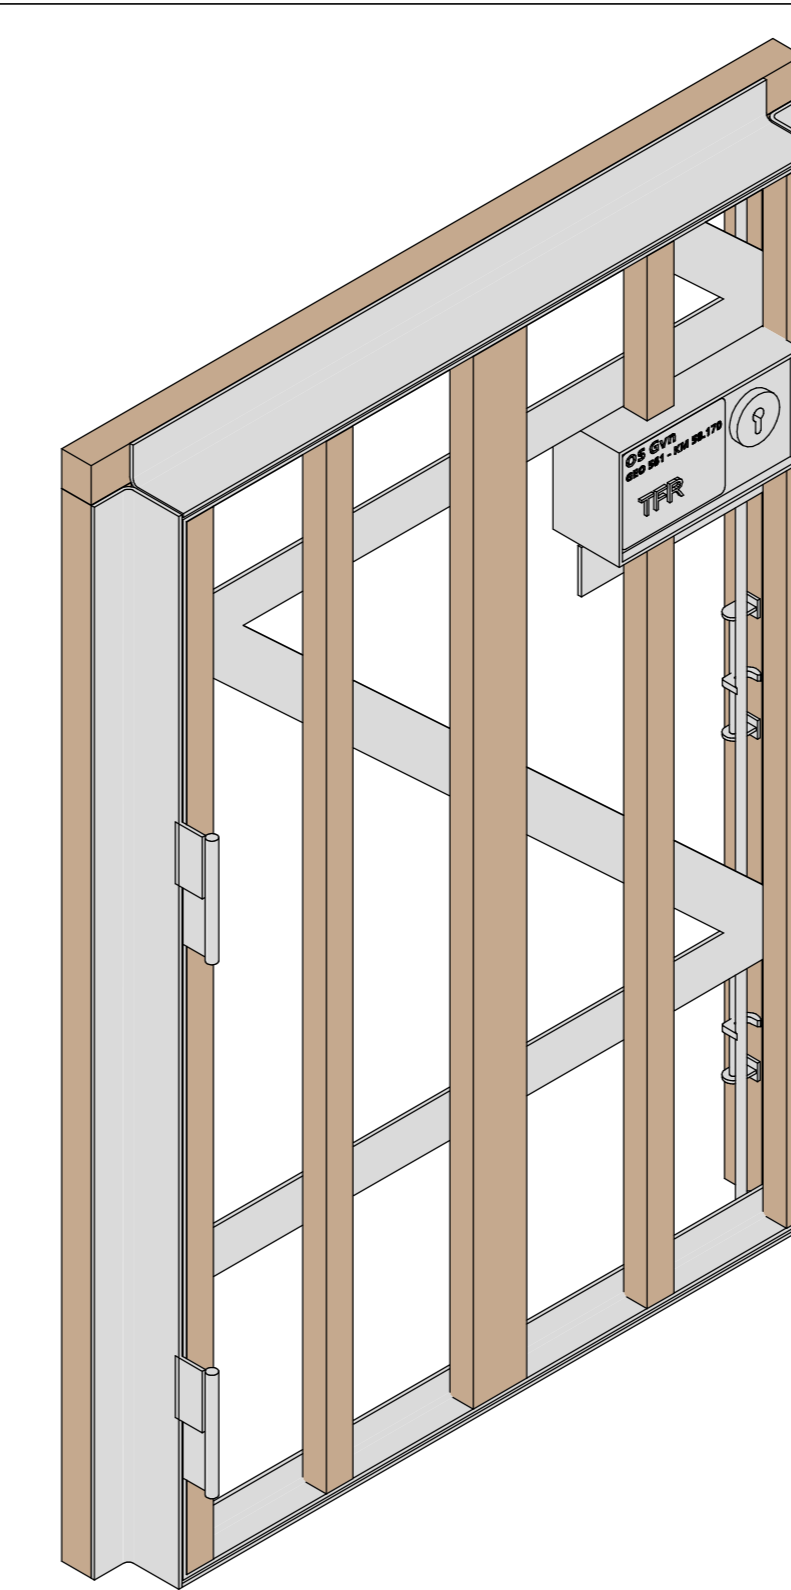


3D gesloten

schaal

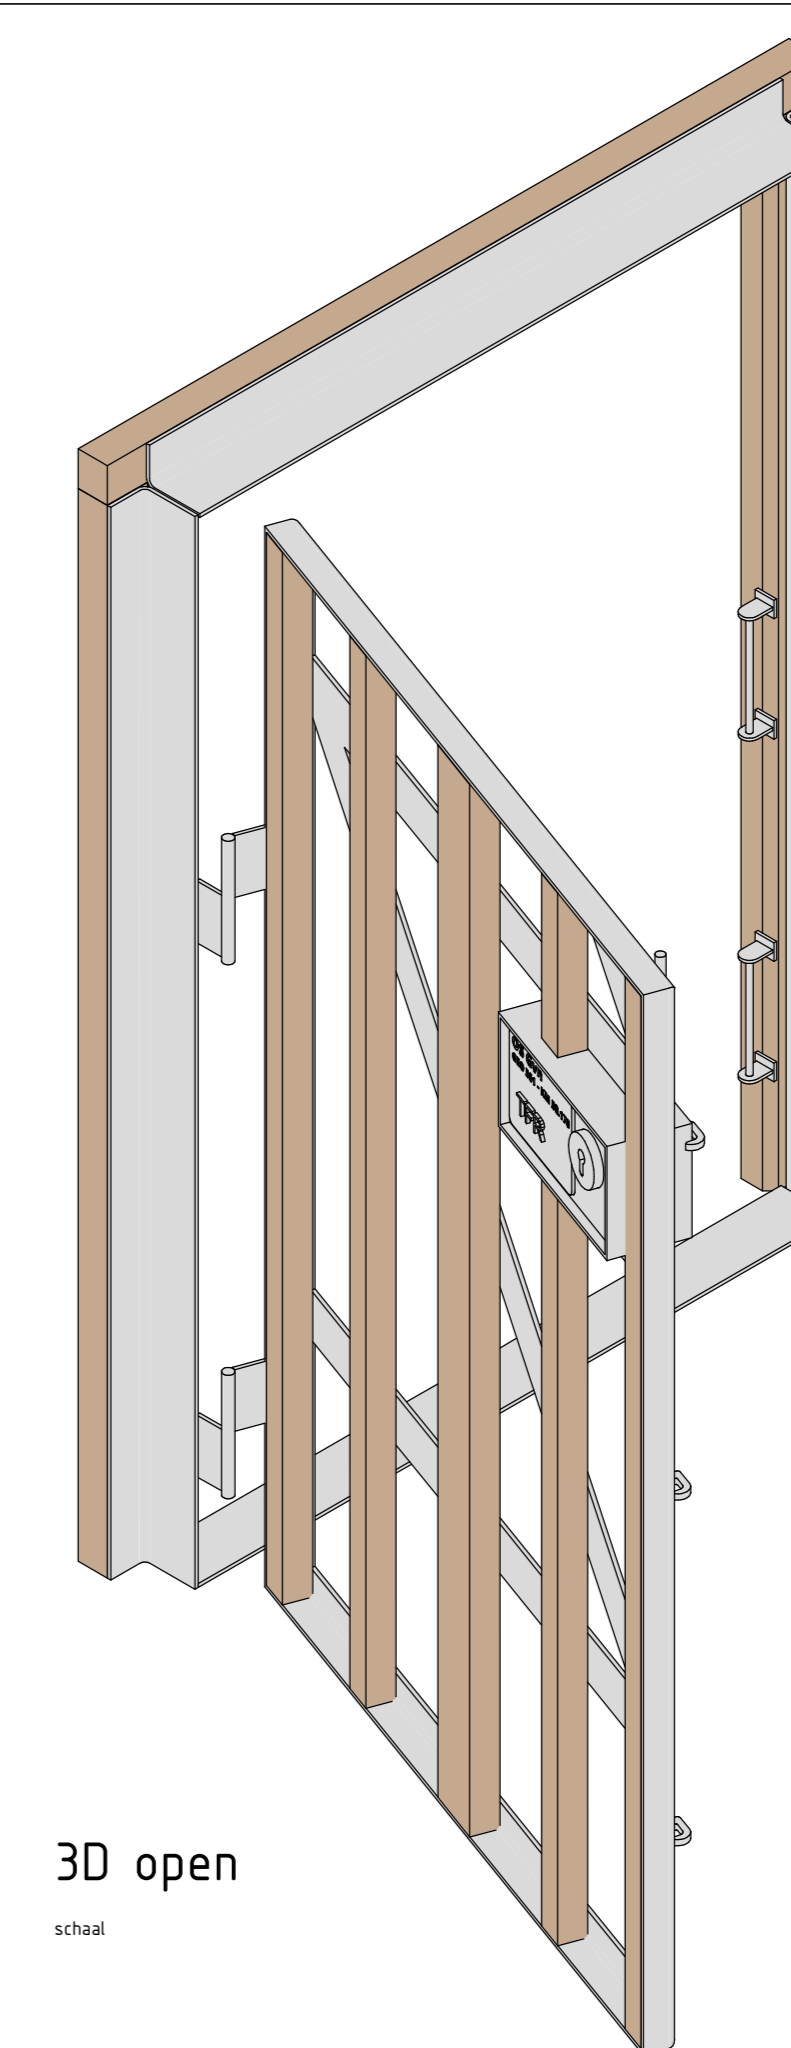


3D open

schaal

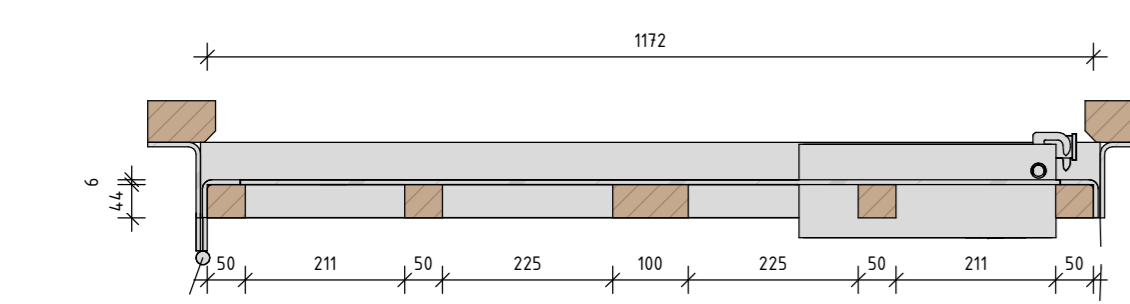

Plattgrond

schaal 1:10

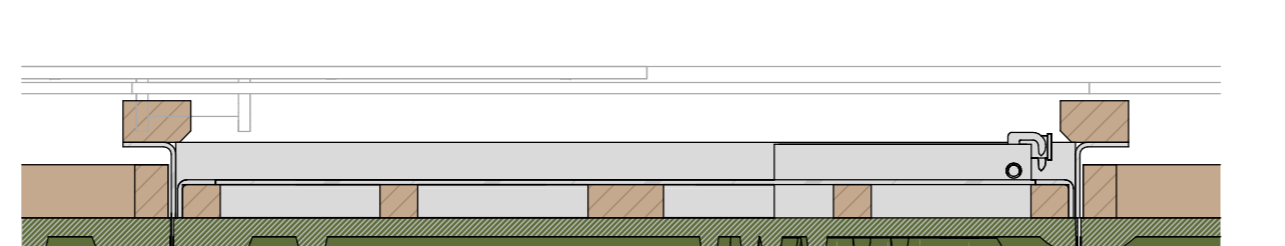

Plattgrond gevel en module

schaal 1:10

Voorzetdeur kruipruimte

Deze tekening vervangt:		Fase A0 1:20	
000000	Toegangsdeuren	0001	Verloop
	Generiek Ontwerp MOS	000	C
<b>ProRail</b>	05/SS	1	To-build
		00.000	00.000
			Bijlage 2.12-ALG