


Gevelrek met nestkast

Gevelrek zonder nestkast

Gevelrek boven kattenluik


Gevelrek hoek

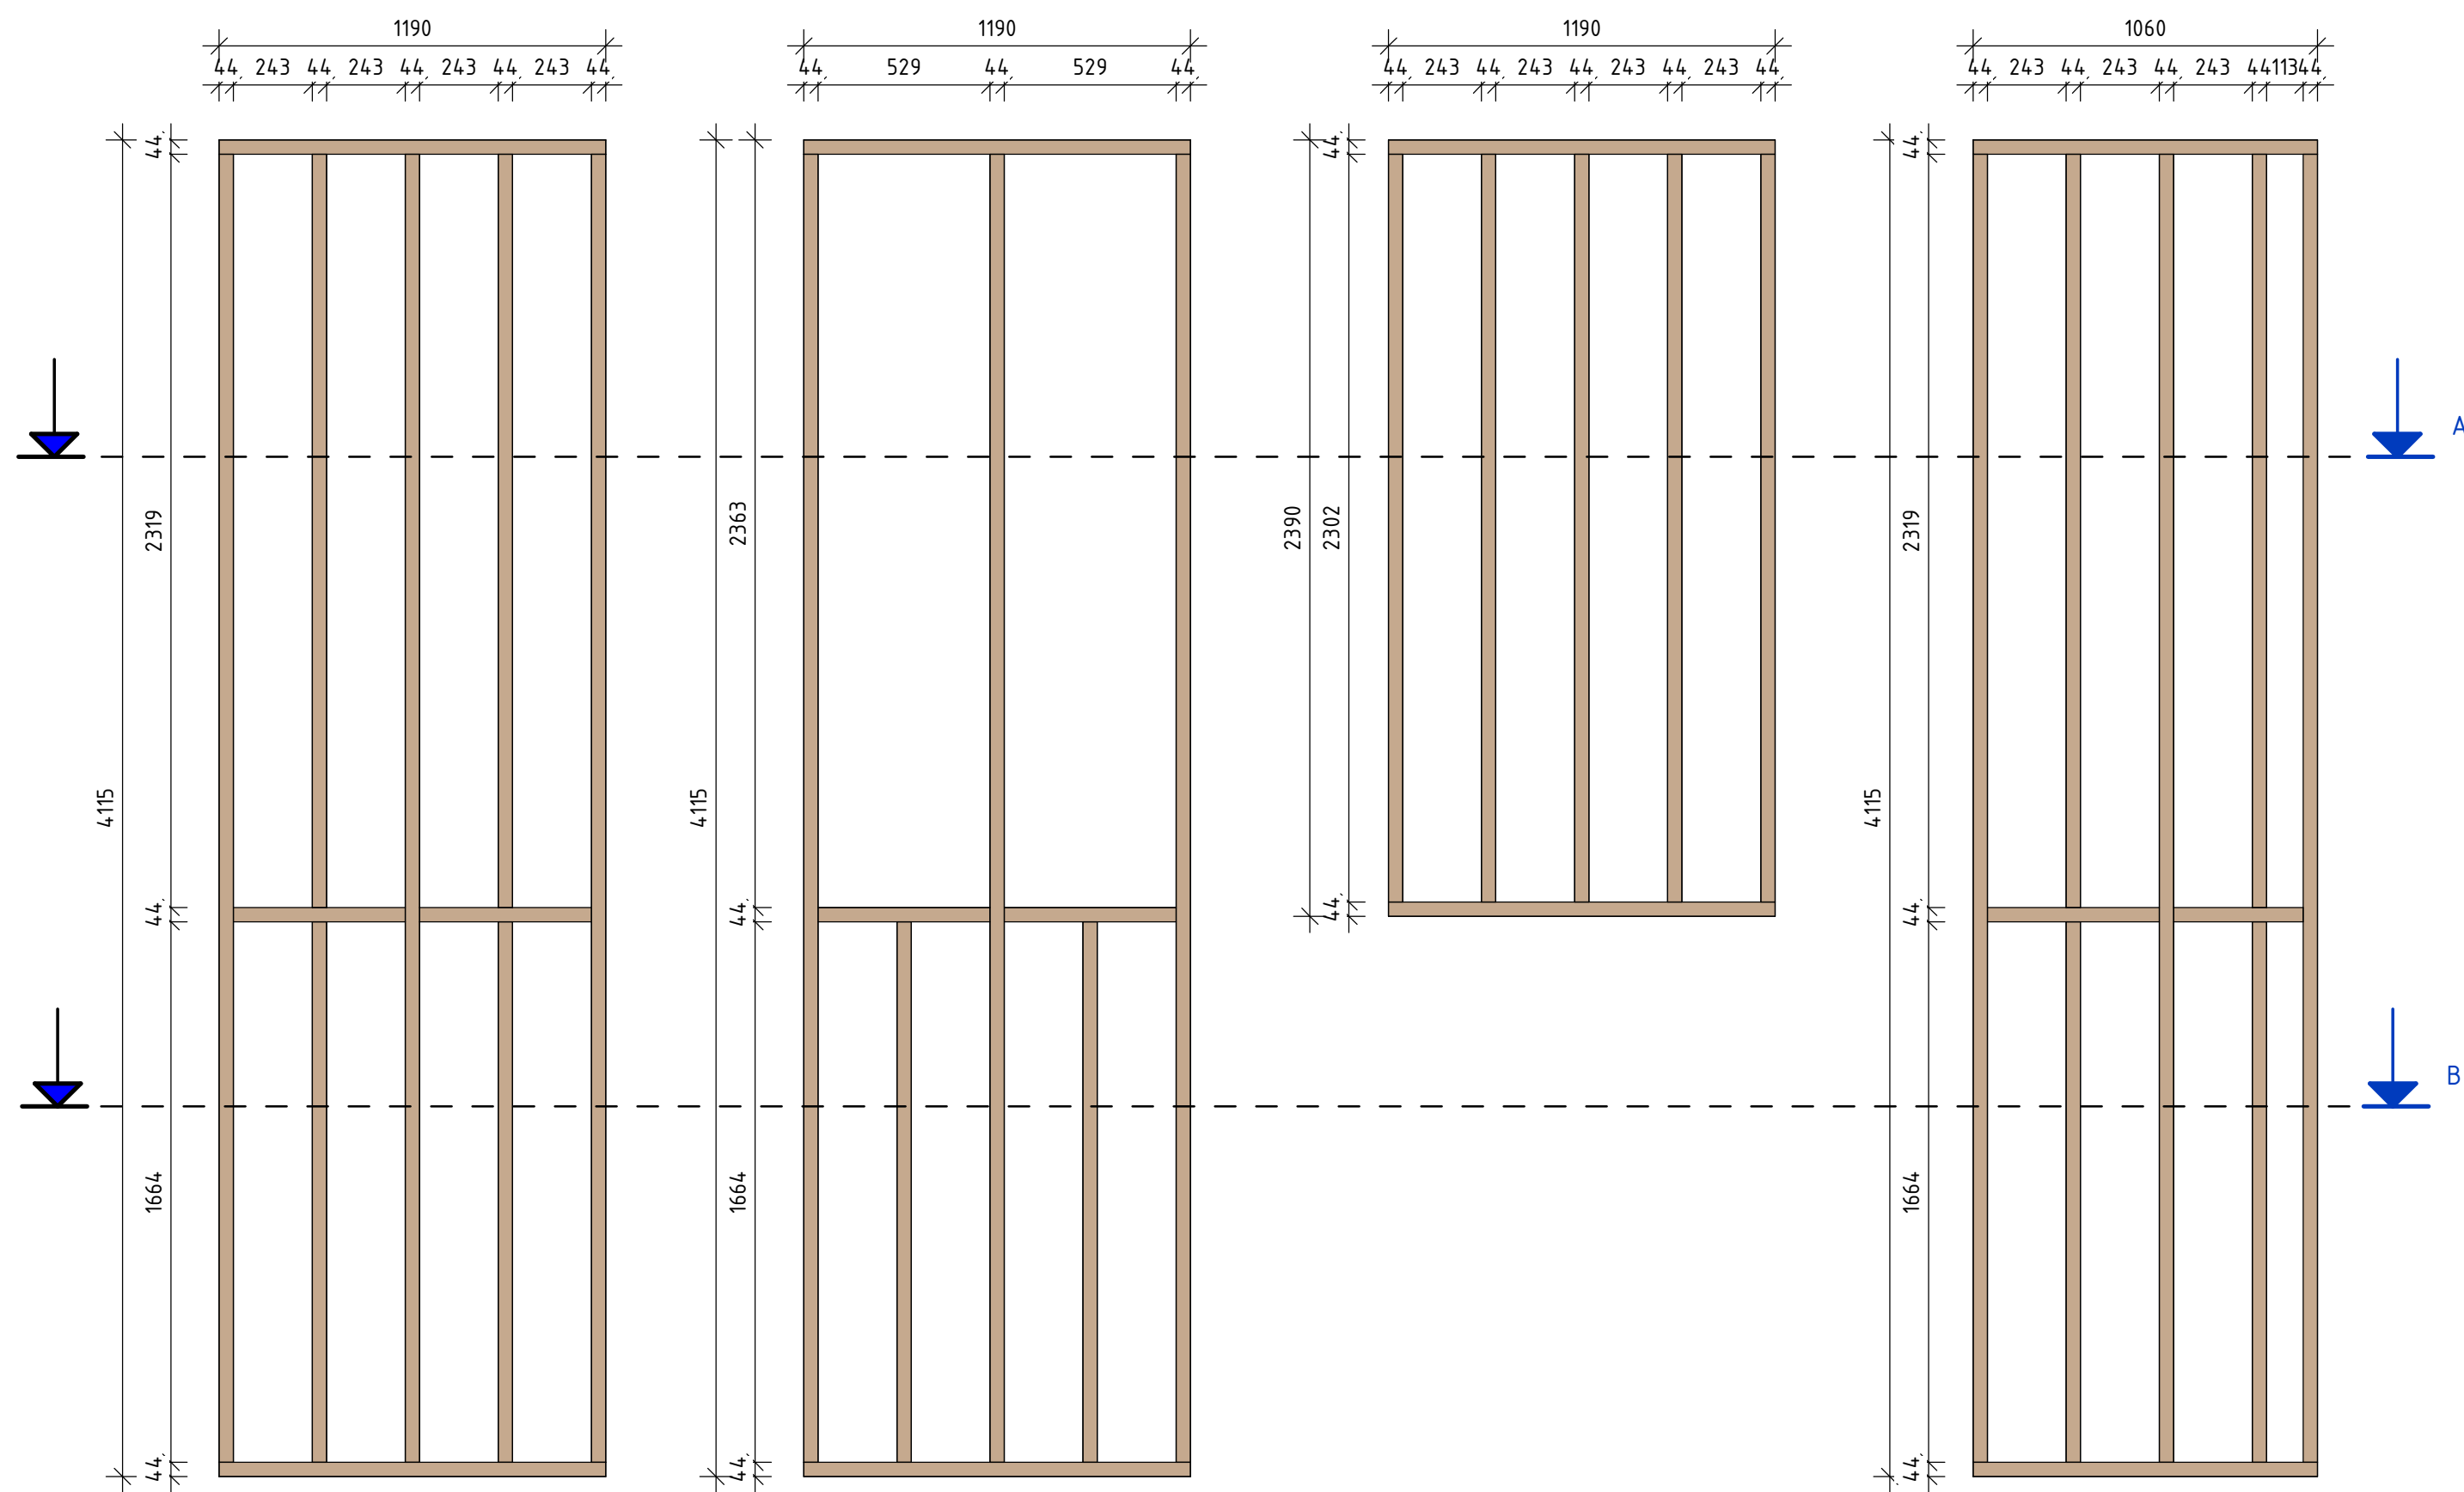

Uittrekstaat gevelrekken	
Type	Aantal
Gevelrek hoek	4
Gevelrek met nestkast	12
Gevelrek zonder nestkast	11
Gevelrek boven kattenluik	3
Totaal:	30


Gevelrek aanzicht

schaal 1 : 20

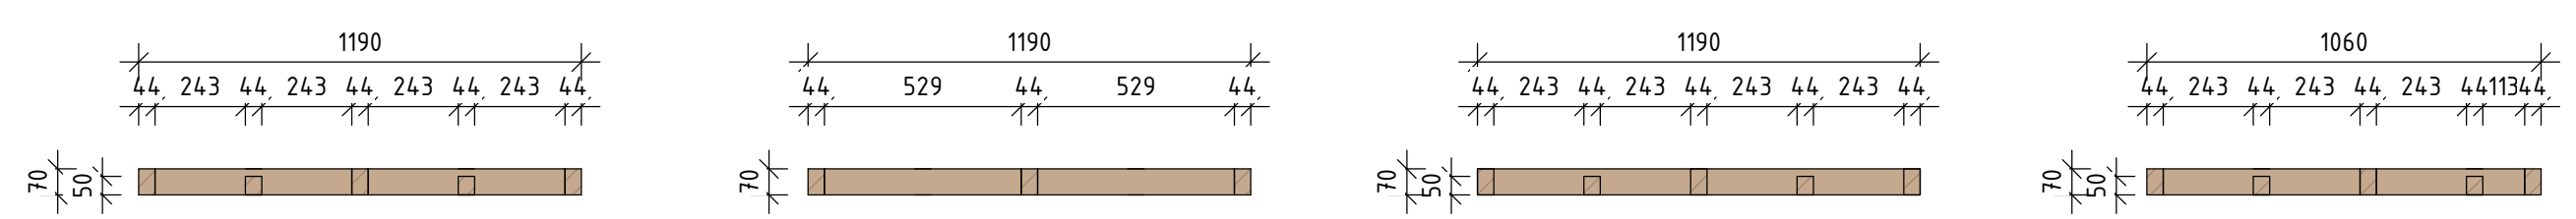


Doorsnede A

schaal 1 : 20

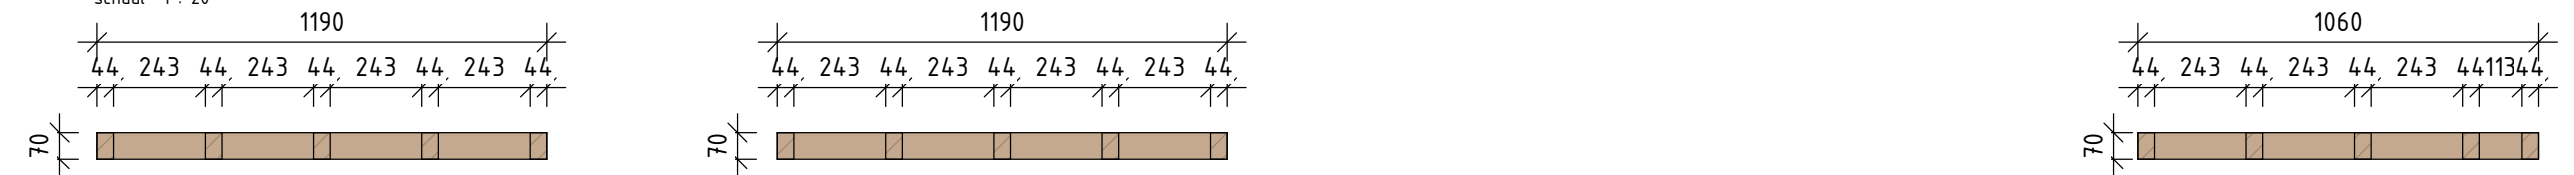

Doorsnede B

schaal 1 : 20

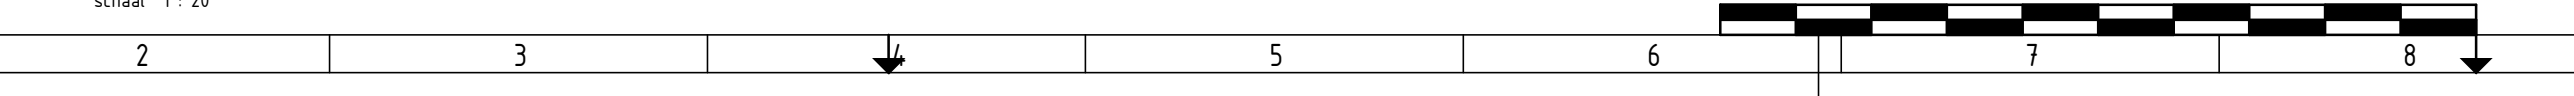

Deze tekening vervangt:		C 31-03-2026	
000000		001 X-000000	
Achterconstructie		Opdrachtnemer	
Generiek Ontwerp MOS		Generiek Ontwerp	
Formaat A2	Schaal 1:20	To-build	
Geocode 000	Versie C	Bijlage 2.13-ALG	
ProRail		1 00.000 00.000	

