



dakaanzicht

schaal 1:20

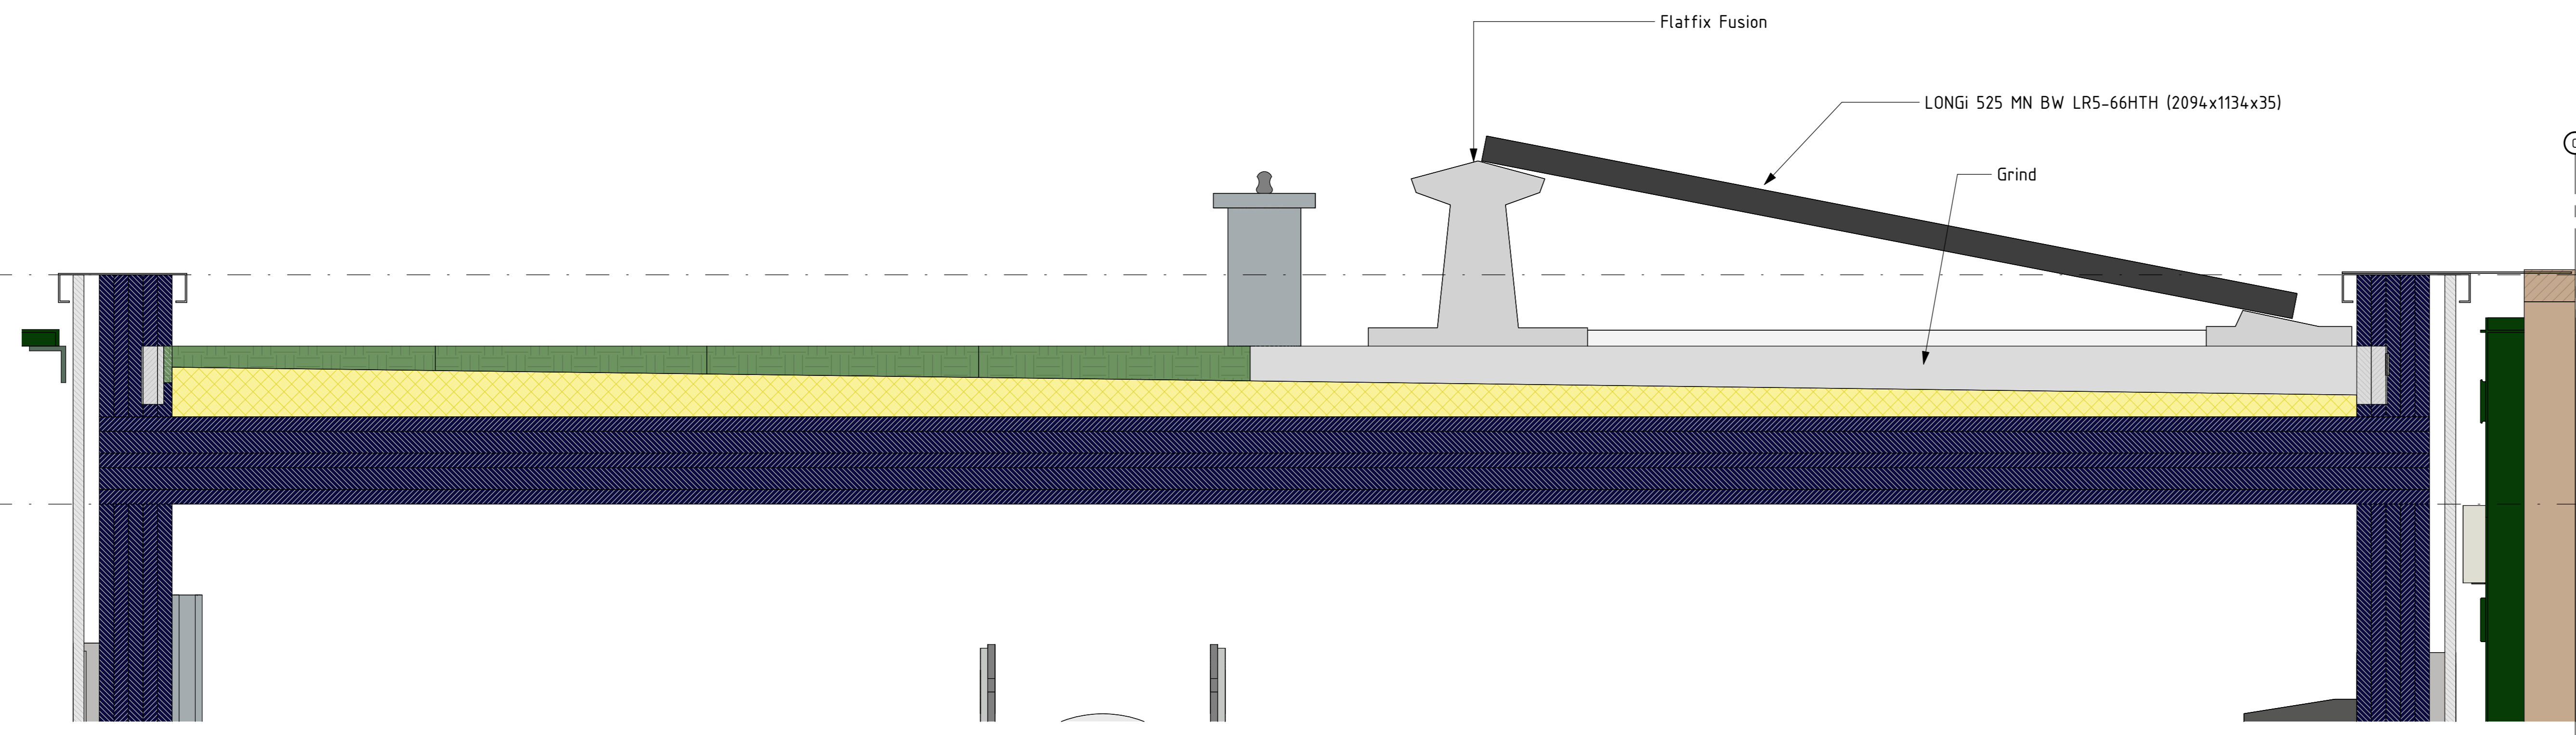


dak doorsnede

schaal 1:5

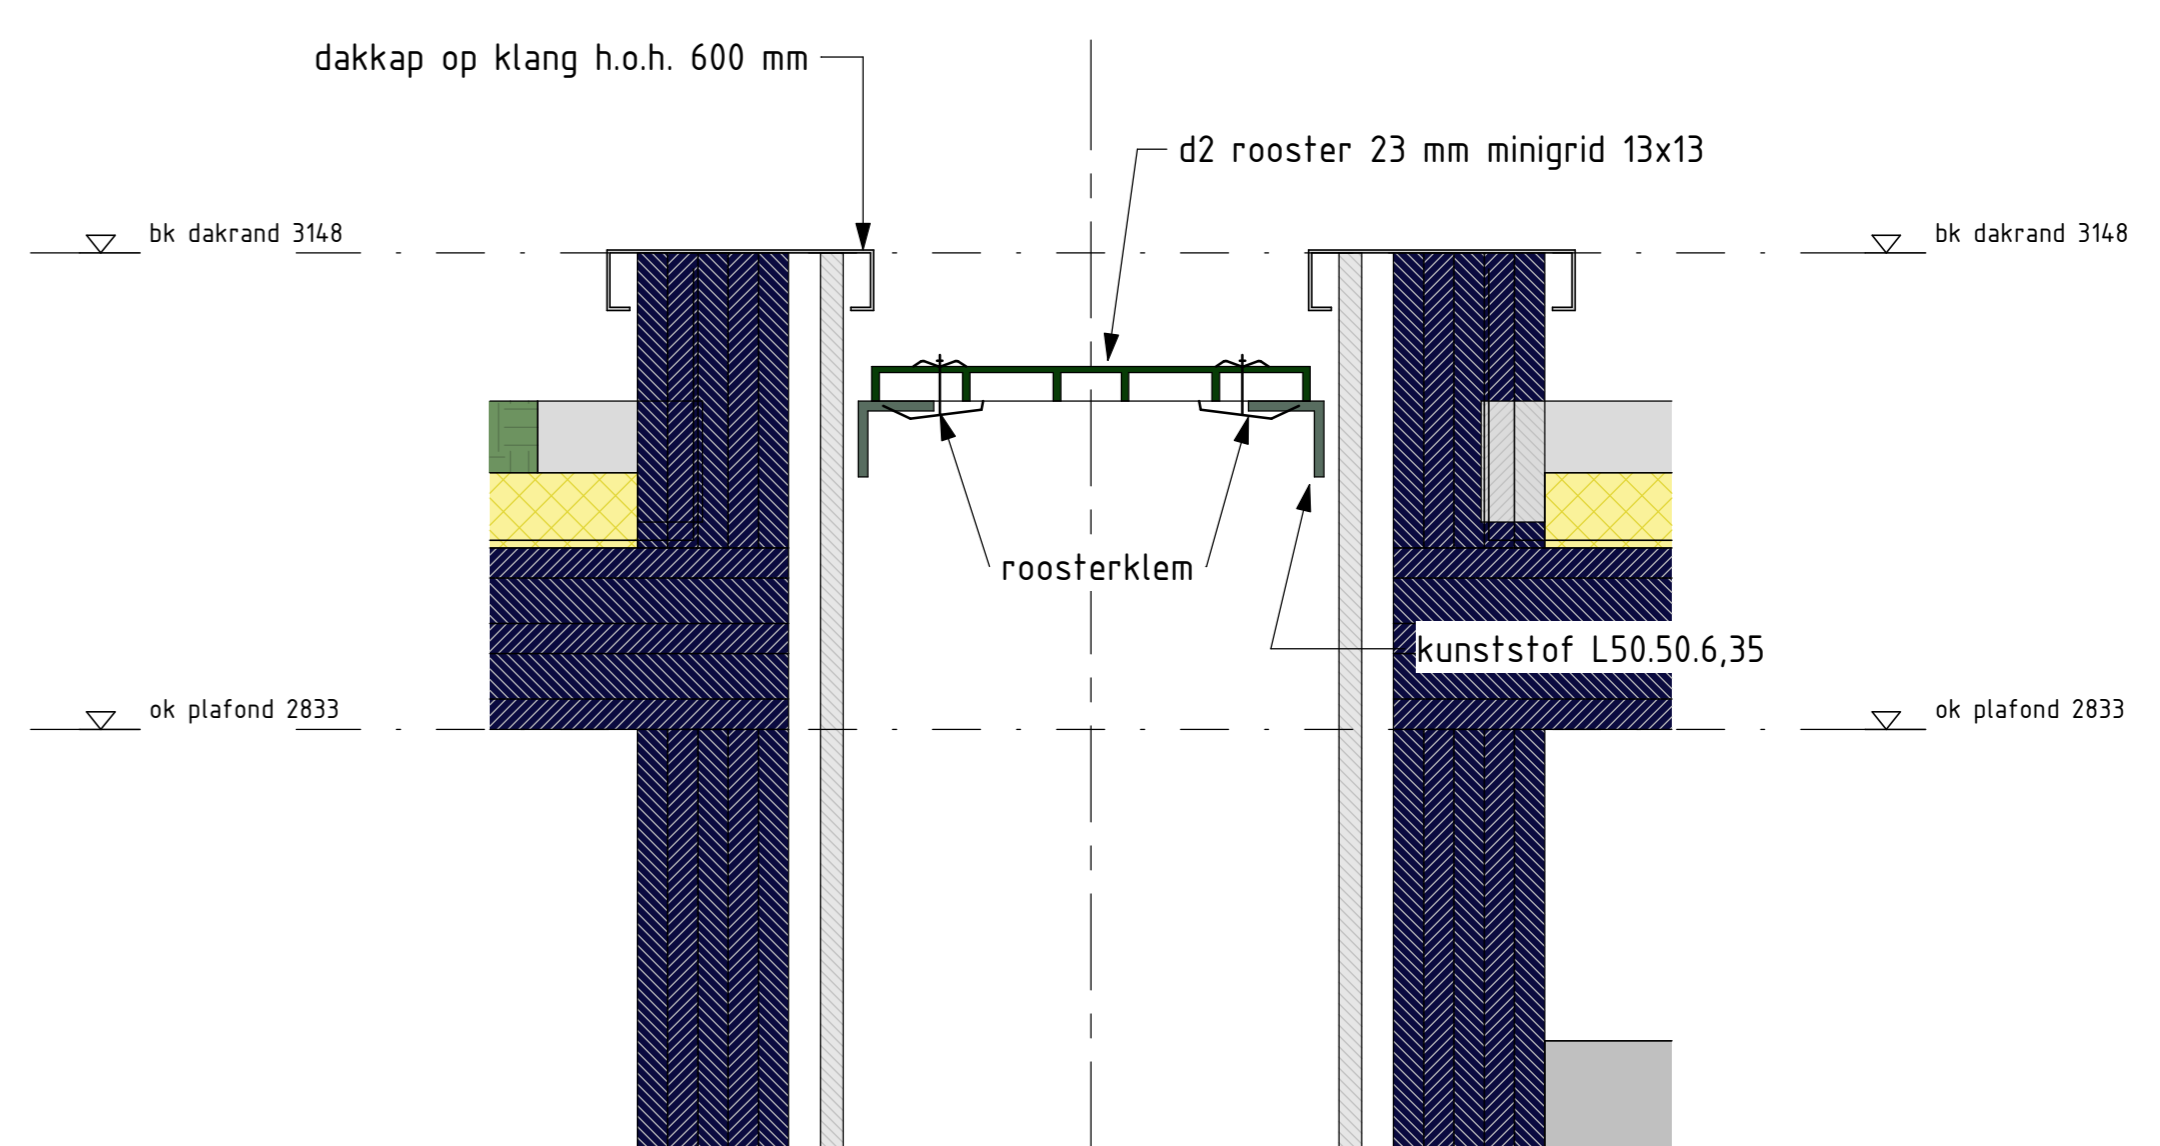

oplegging persrooster

schaal 1:5

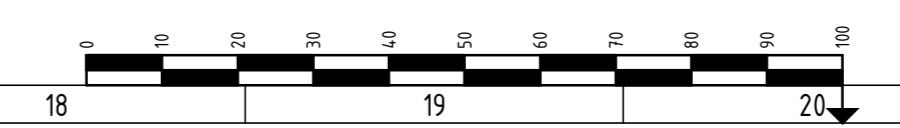

Deze tekening vervangt:		Fase A0 Schaal 1:20	
000000	Generiek Ontwerp MOS	000	Verbal C
ProRail		00.000	00.000
Bijlage 2.20-ALG		23	24

C 31-03-2026
001 K-000000
Dijkgraafmeester
Generiek Ontwerp