



### Buitenlamp op gevelpanelen

schaal 1 : 20

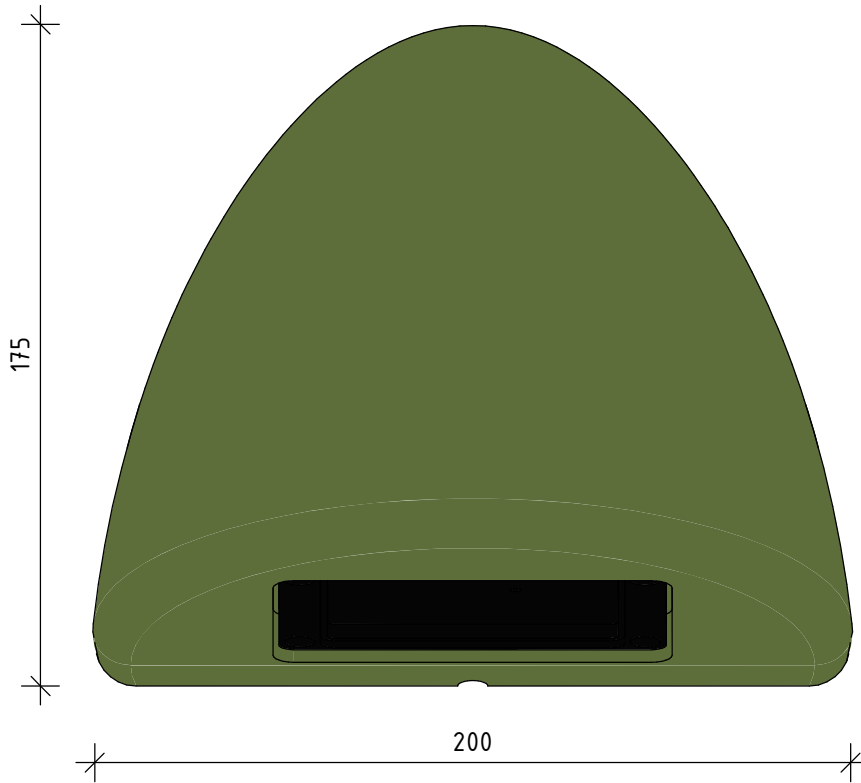


Buitenlamp vooraanzicht

schaal 1 : 2

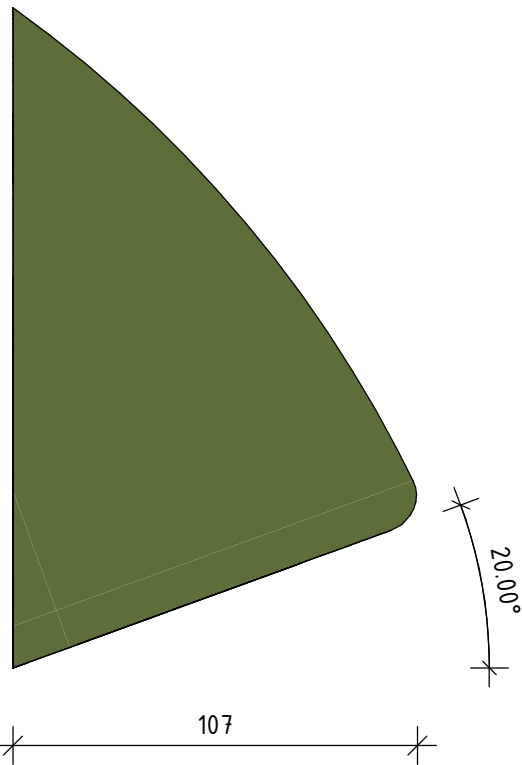

Buitenlamp zijaanzicht

schaal 1 : 2

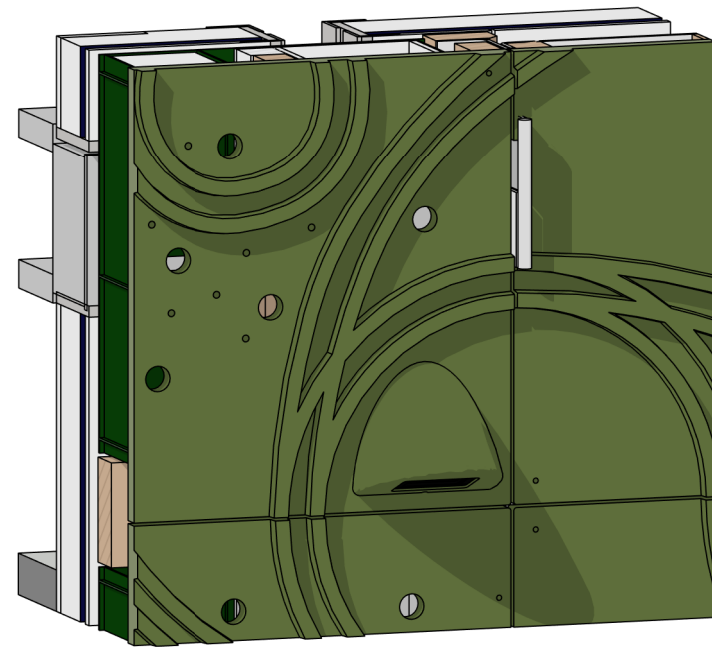

Buitenlamp 3D

schaal

Behuizing gebaseerd op installatie Timberlab  
 Transformator: Mean Well LPC-20 20W Single Output  
 Switching Power Supply  
 Verlichtingsarmatuur: Streetlight module amber 593nm ii in behuizing Streetlight module 4 LED



C	31-03-2026
001	X-000000
Opdrachtnemer	
Generiek Ontwerp	

Deze tekening vervangt:			
000000	Gevelarmatuur	Formaat	Schaal
	Generiek Ontwerp MOS	A3	1:4
<b>ProRail</b>	OS/SS	Geocode	Versie
		000	C
		1 To-build	
		Bijlage 2.26-ALG	
		00.000	00.000