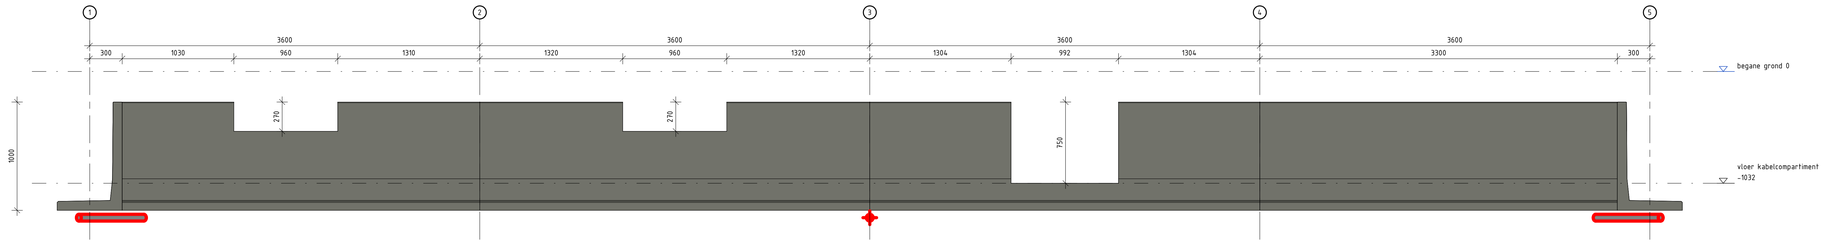

Zuidgevel keerwanden

schaal 1 : 20

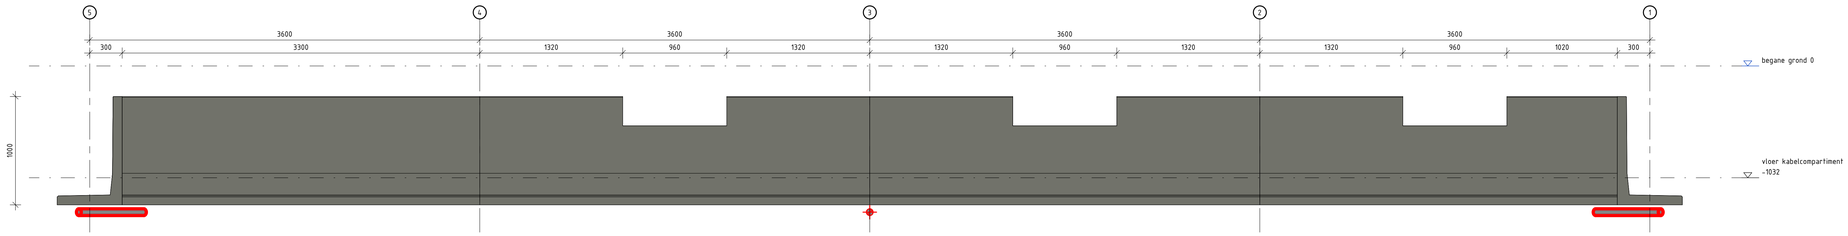

Noordgevel keerwanden

schaal 1 : 20

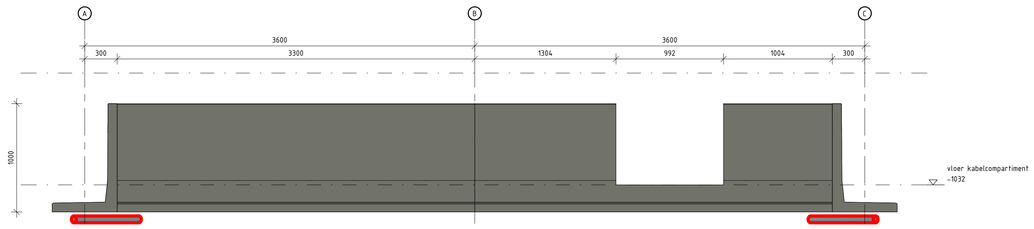

Westgevel keerwanden

schaal 1 : 20

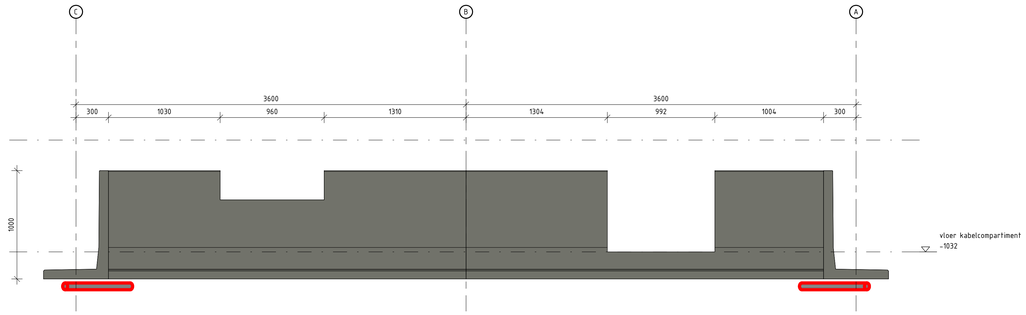

Oostgevel keerwanden

schaal 1 : 20

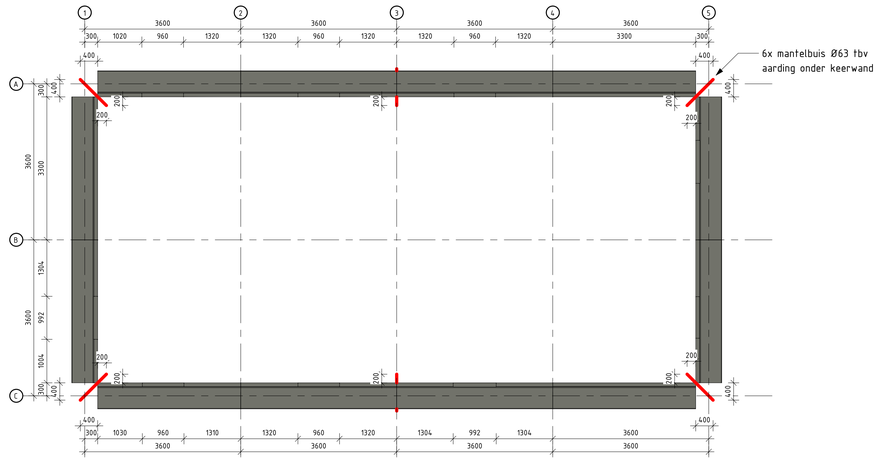

Plattegrond keerwanden

schaal 1 : 50

C 001	31-03-2026 X-000000
Opdrachtnemer	Generiek Ontwerp

Deze tekening vervangt:

000000

Keerwanden

Generiek Ontwerp MOS

Formaat: A0 | Schaal: 1:20

Geocode: 000 | Versie: C

ProRail

OS/SS 1 To-build

00.000 00.000 Bijlage 2.28-ALG

Autodesk Docs://OS/OS - MOS Prefab/Generiek MOS v.1.0.rvt
Computer-drawing by Sophia Digitaal