
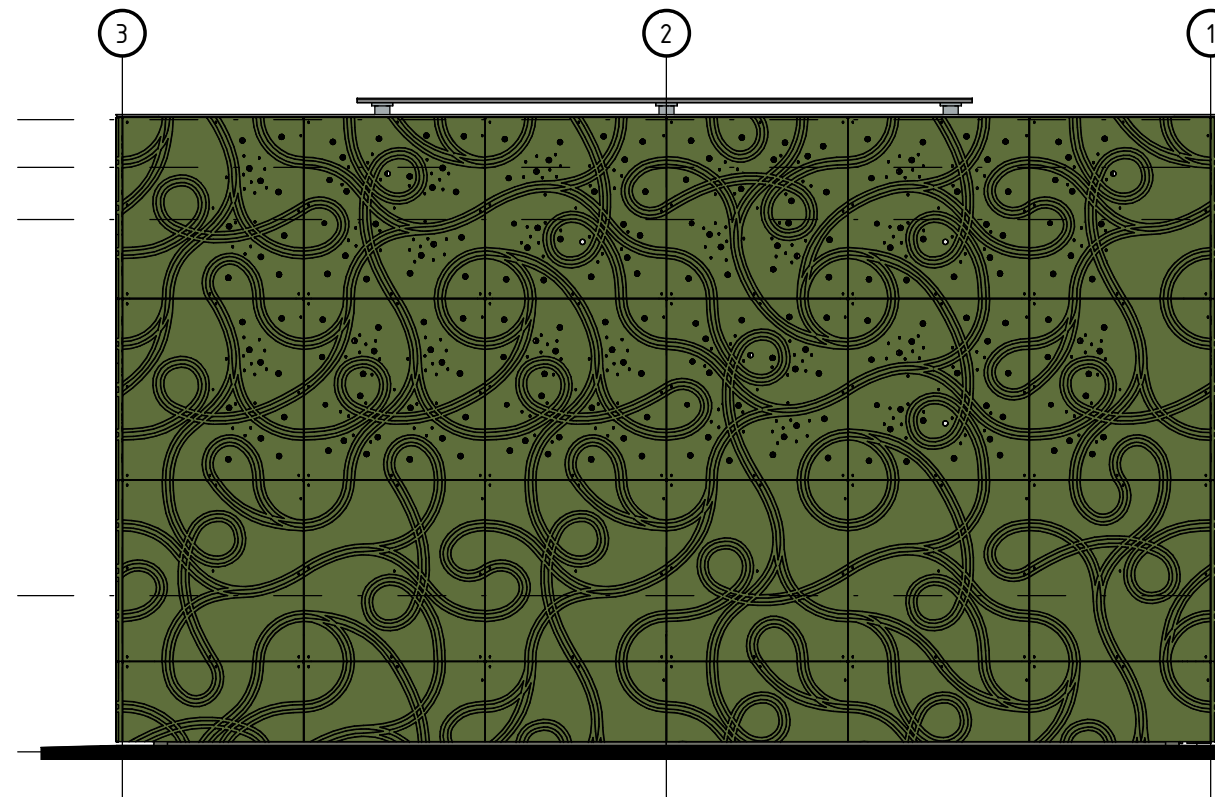


Vooraanzicht

Rechteraanzicht

schaal 1 : 50

schaal 1 : 50

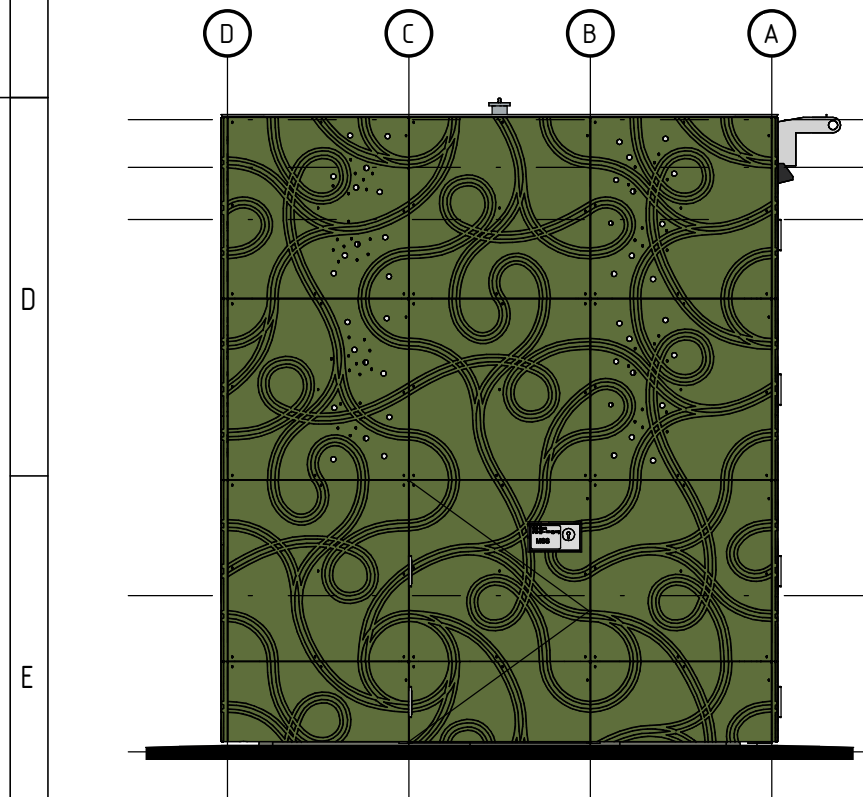


Linkeraanzicht

Achteraanzicht

schaal 1 : 50

schaal 1 : 50

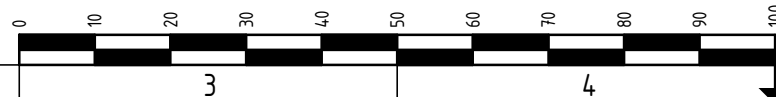

| | |
|------------------|------------|
| A | 31-03-2026 |
| 001 | X-000000 |
| Opdrachtnemer | |
| Generiek Ontwerp | |

| | | | |
|-------------------------|----------------------|-------------------|--------|
| Deze tekening vervangt: | | Formaat | Schaal |
| 000000 | Gevelaanzichten | A3 | 1:20 |
| | | Geocode | Versie |
| ProRail | Generiek Ontwerp MSS | 000 | A |
| | | Schakelstation | |
| | | 1 | |
| | | 00.000 | 00.000 |
| | | Bijlage 2.17b-MSS | |