




3D gevel dicht

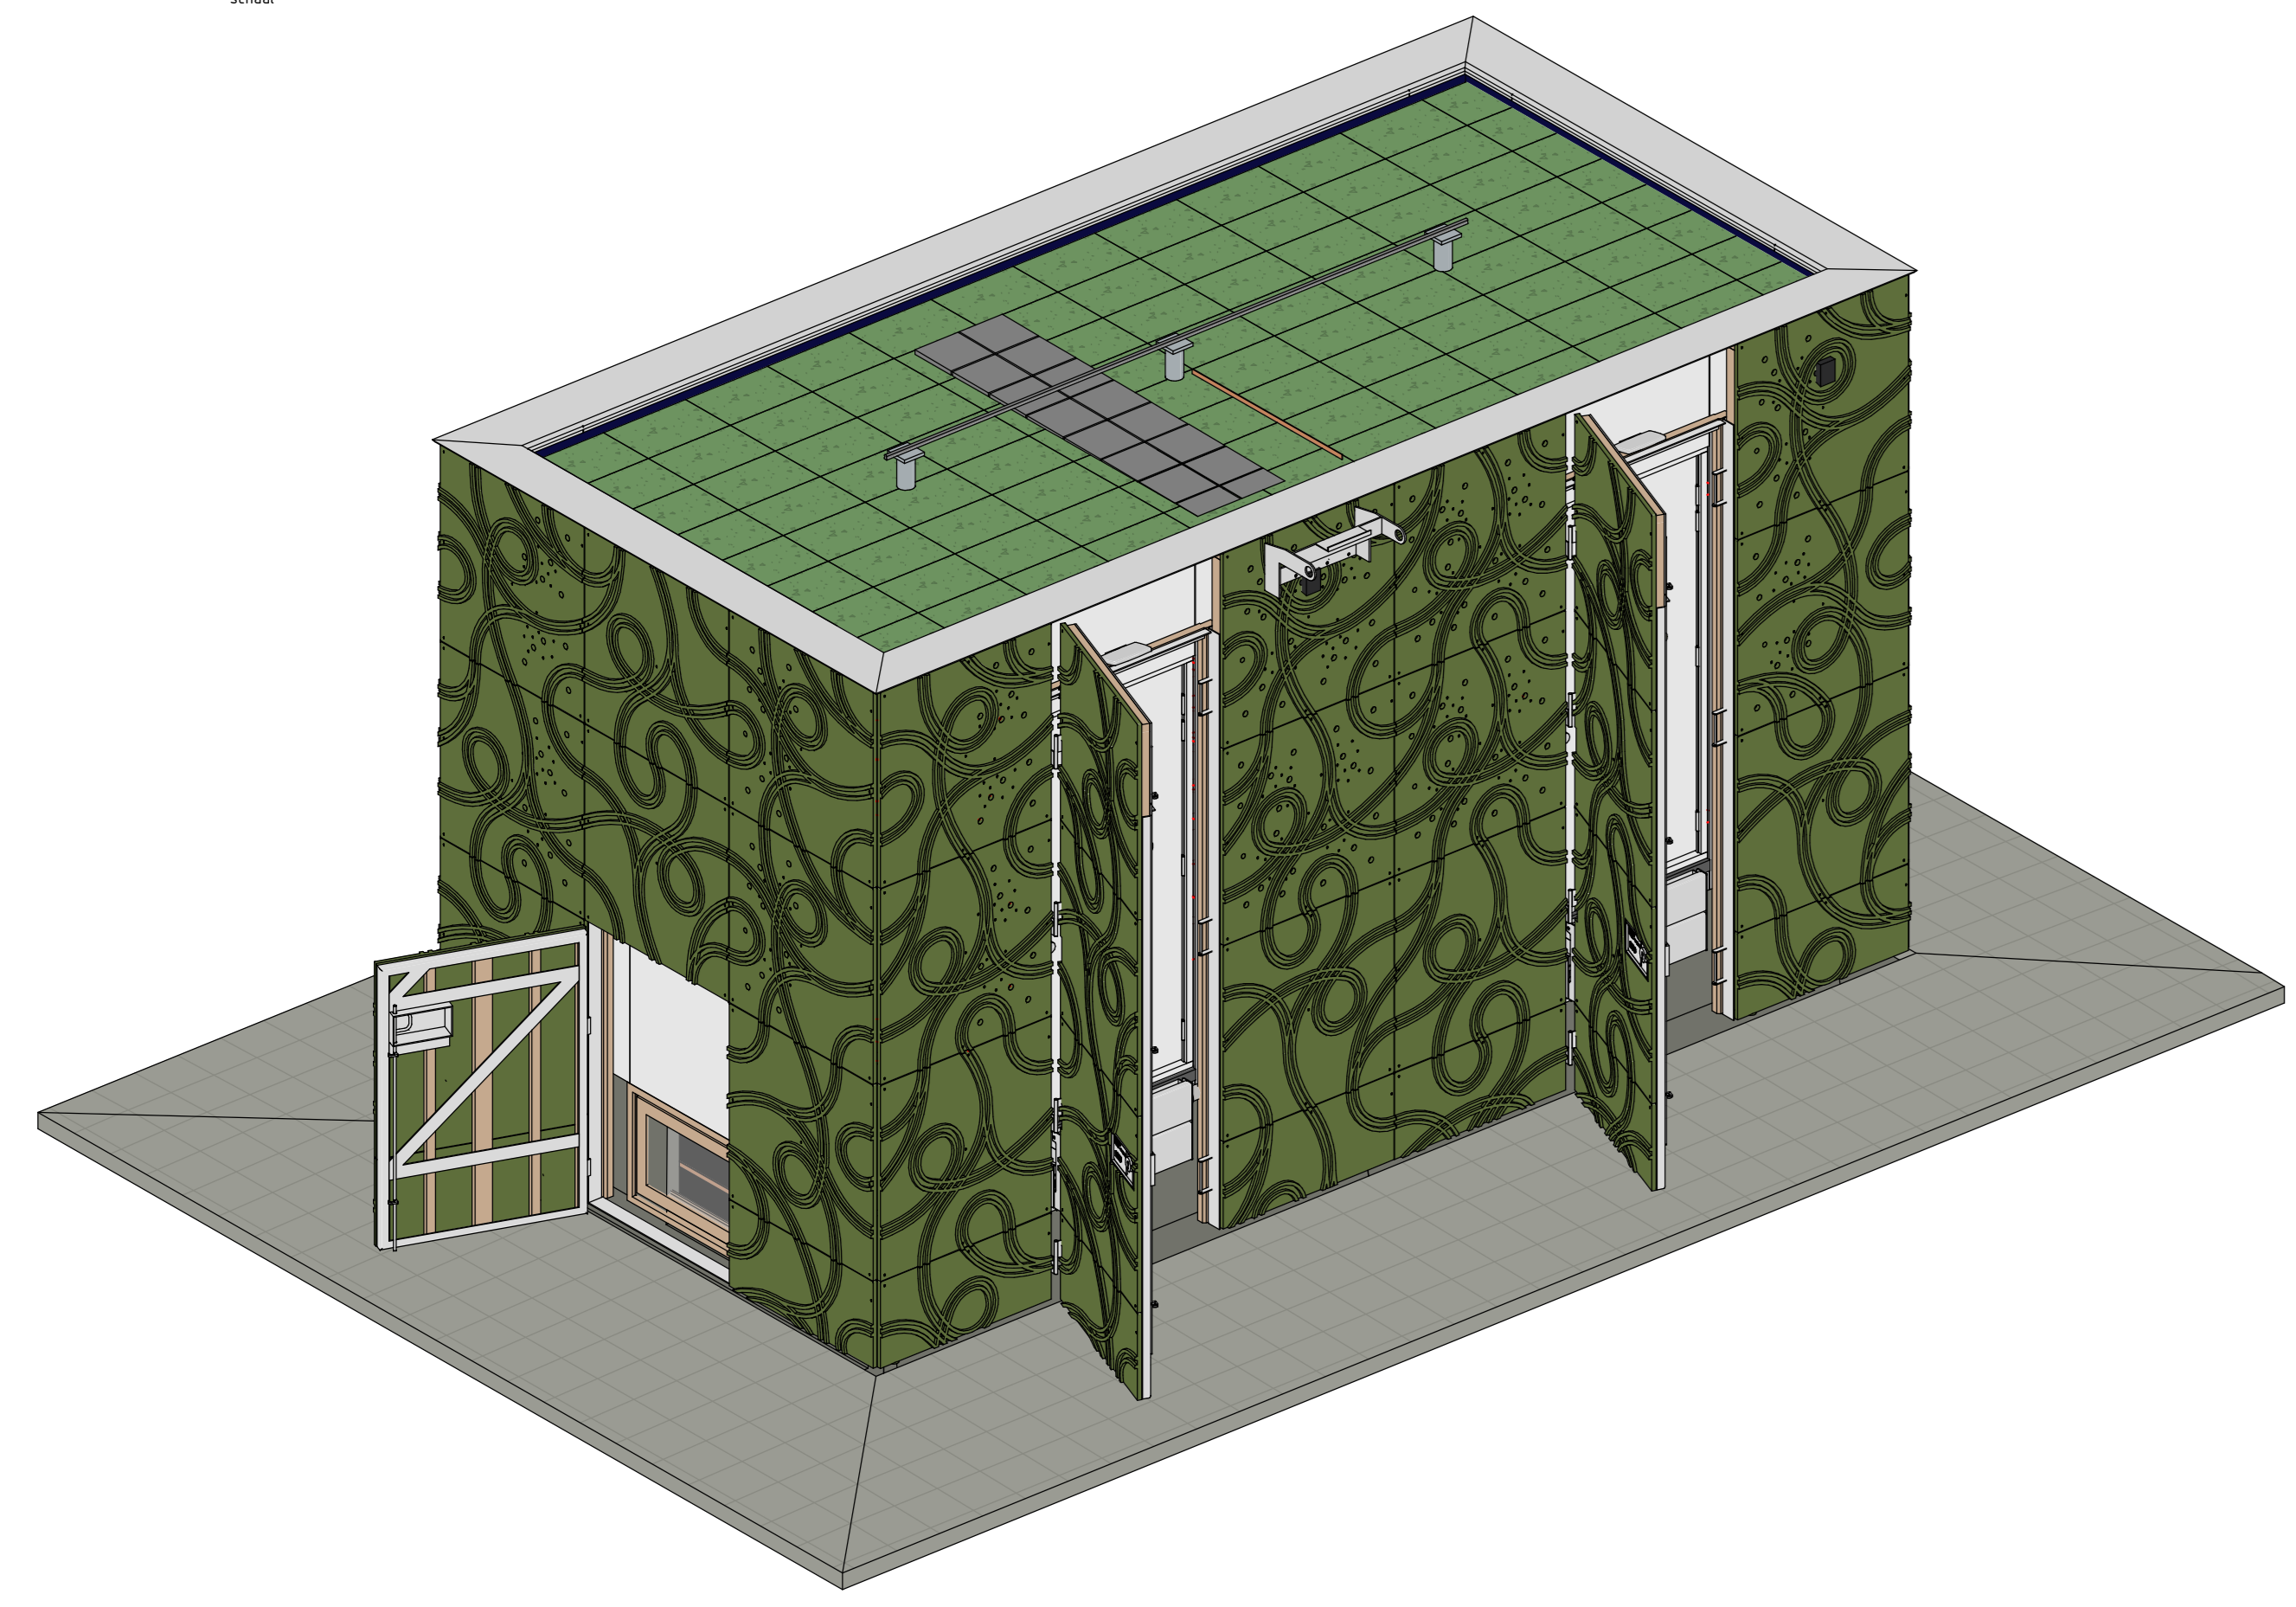

3D deur dicht

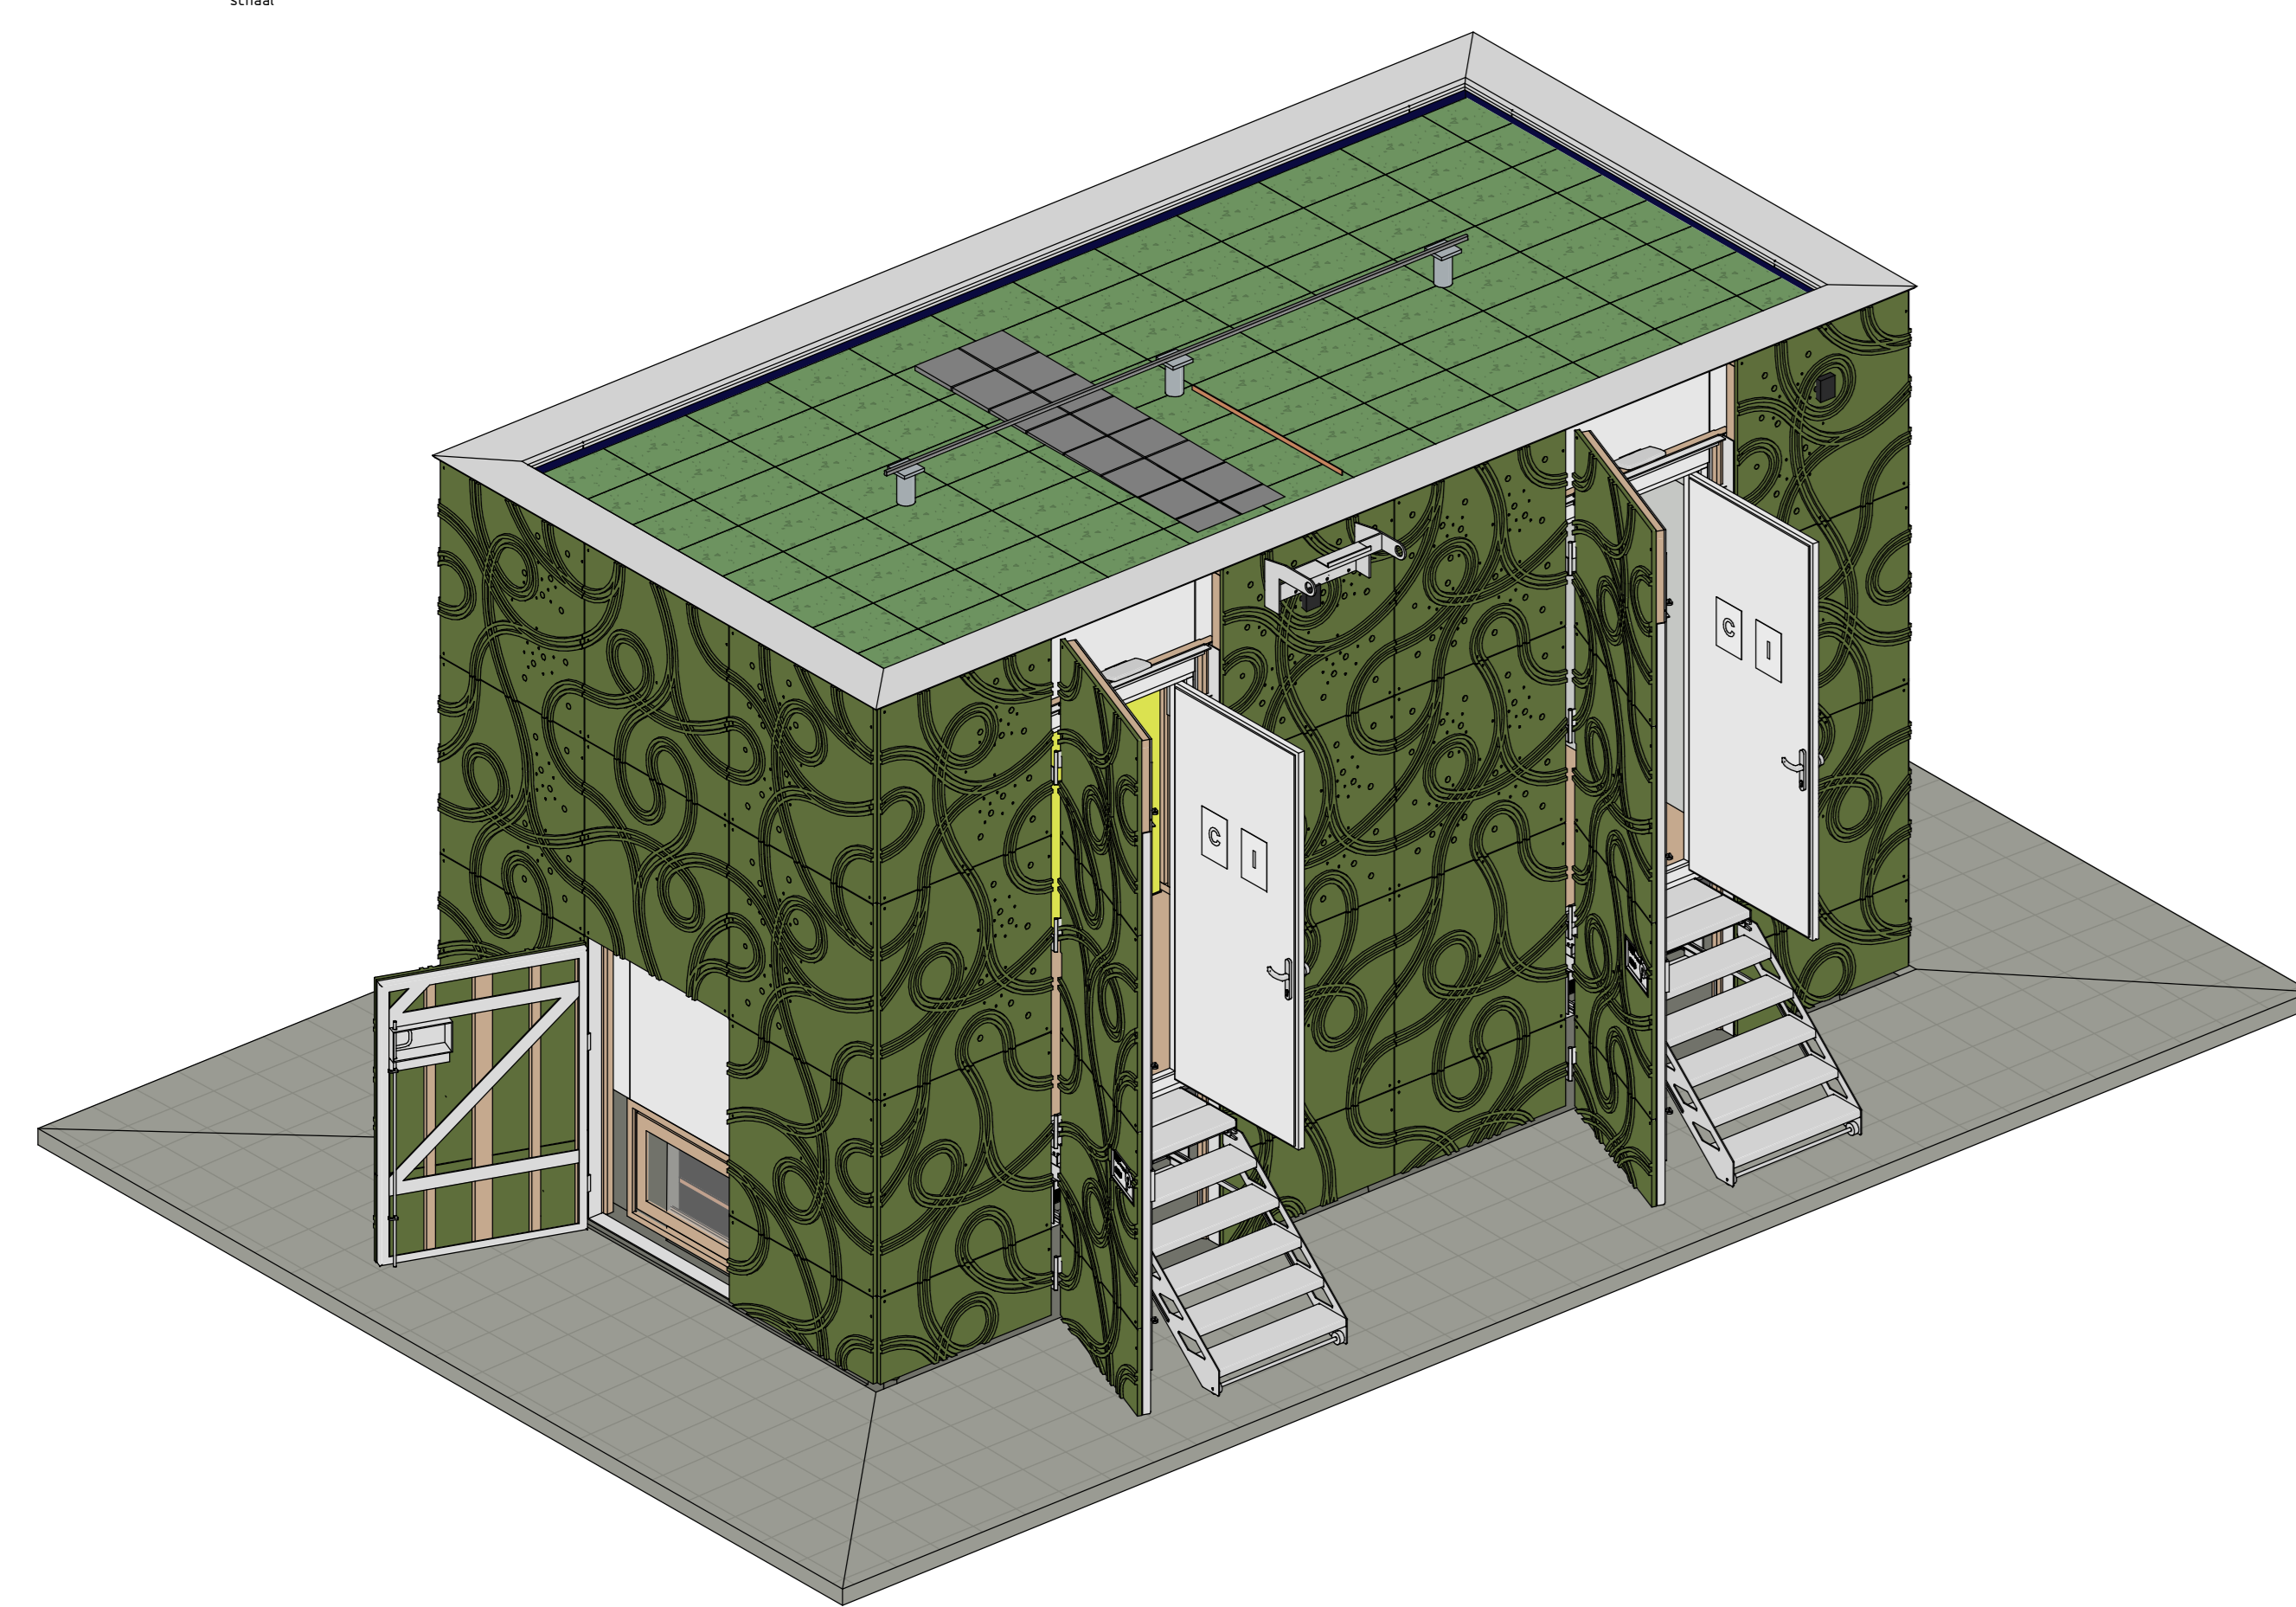


3D deur open

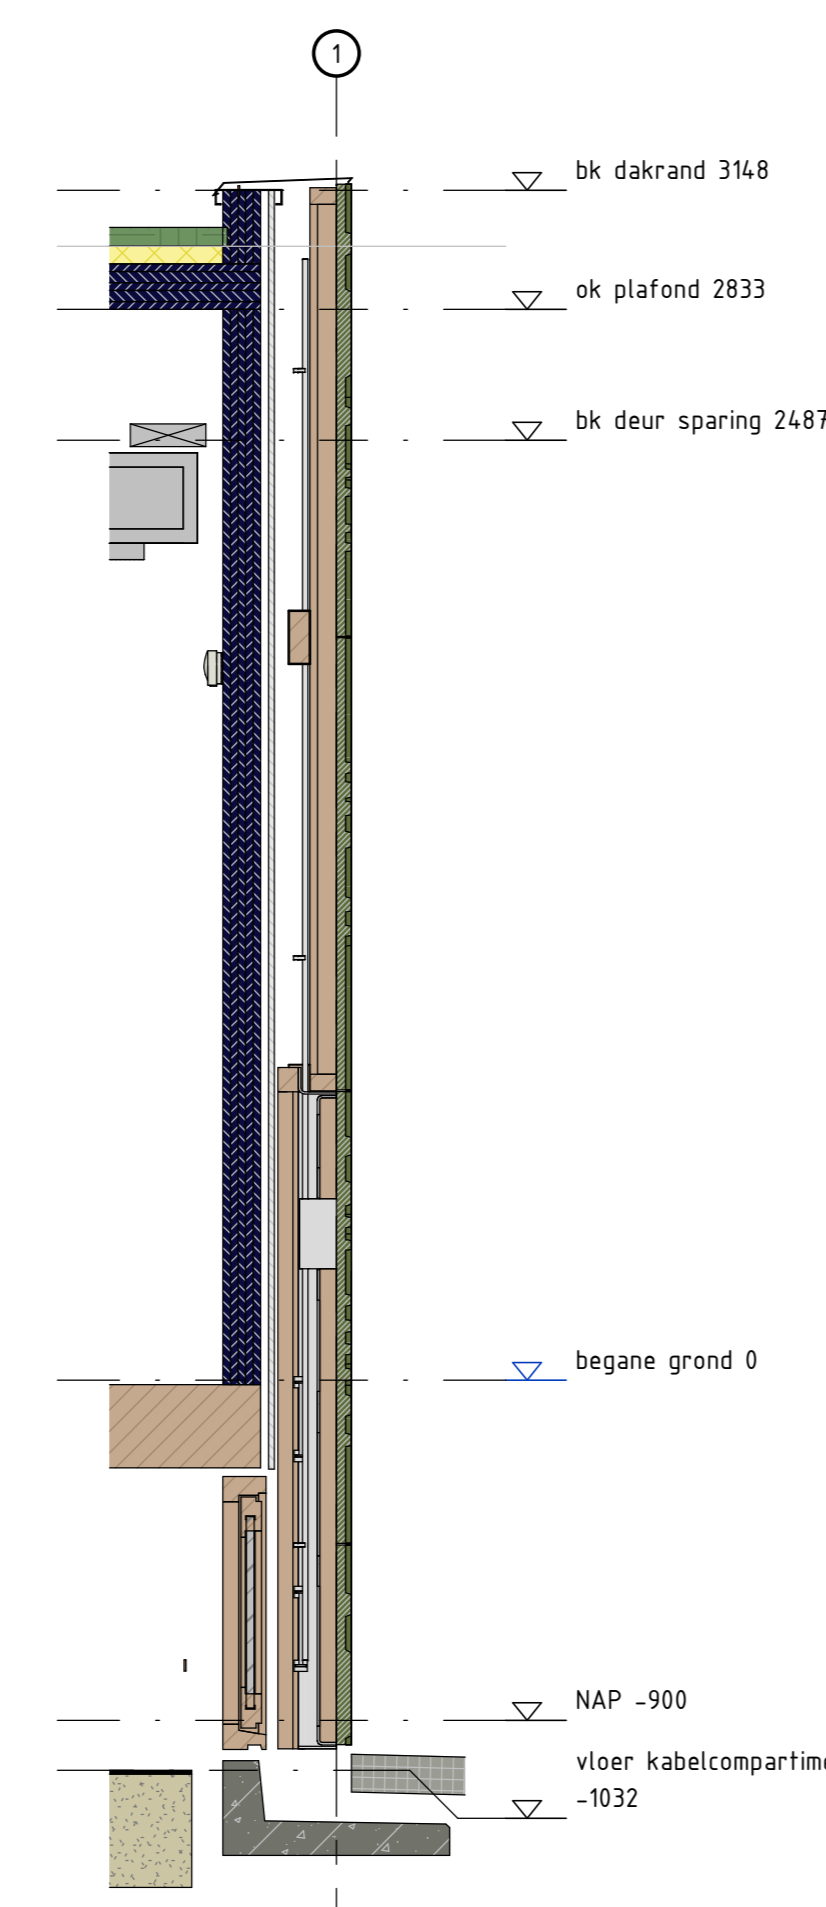


Fragment voorzetdeur laag

schaal 1:20

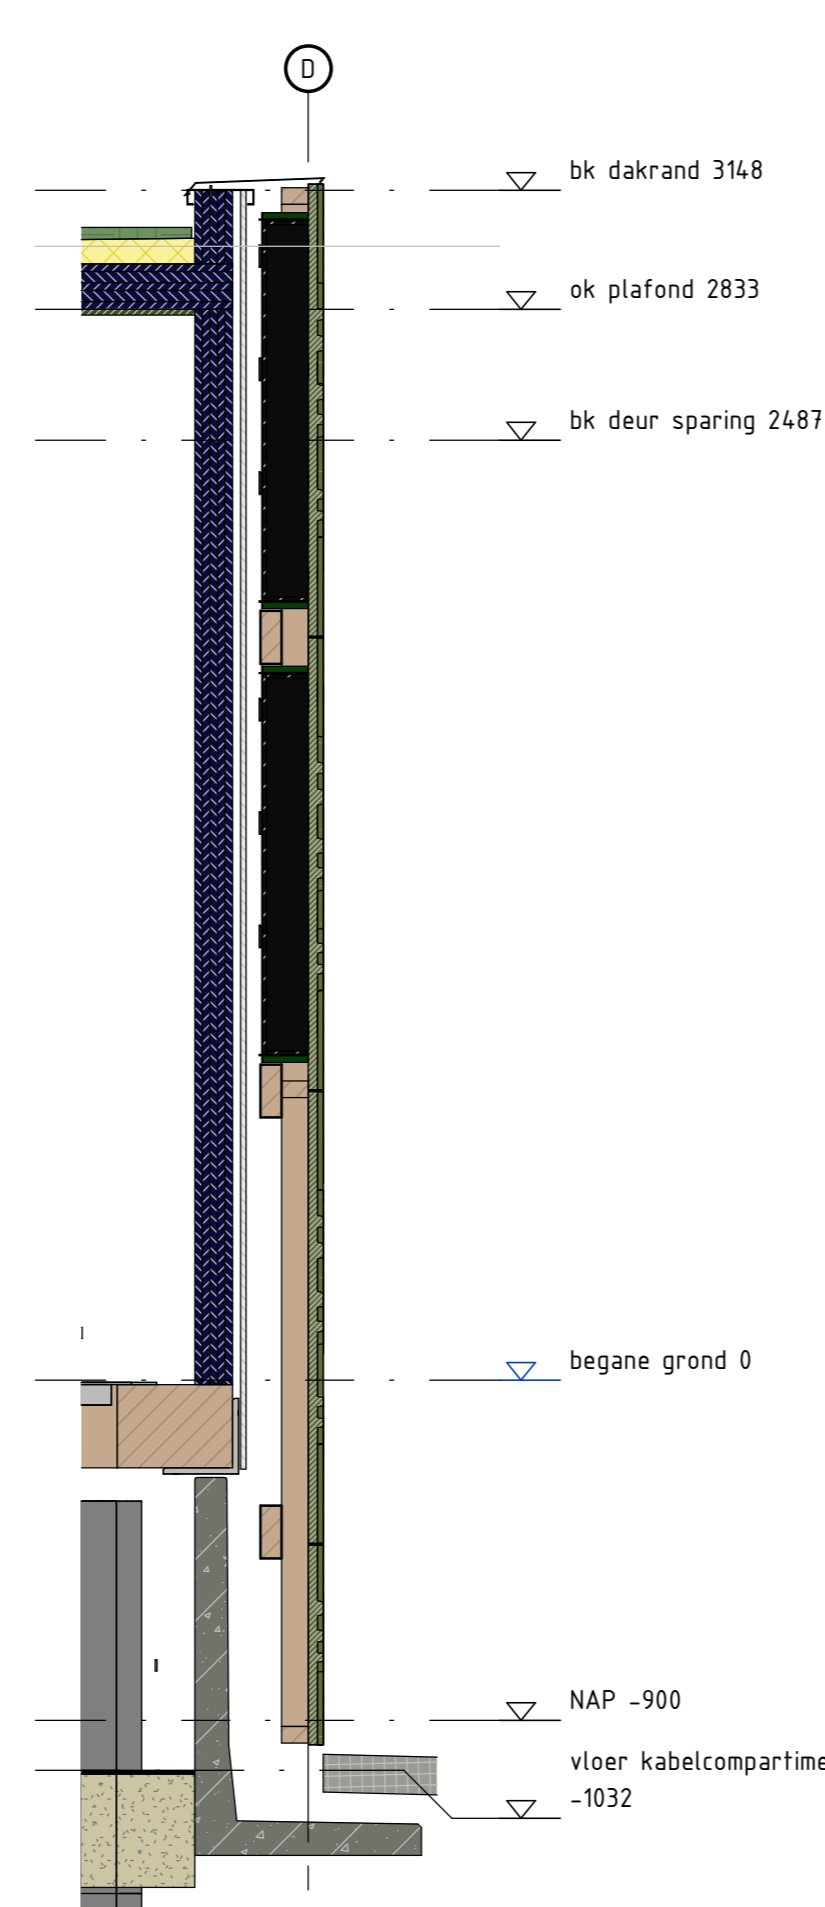


Fragment dicht gevel

schaal 1:20

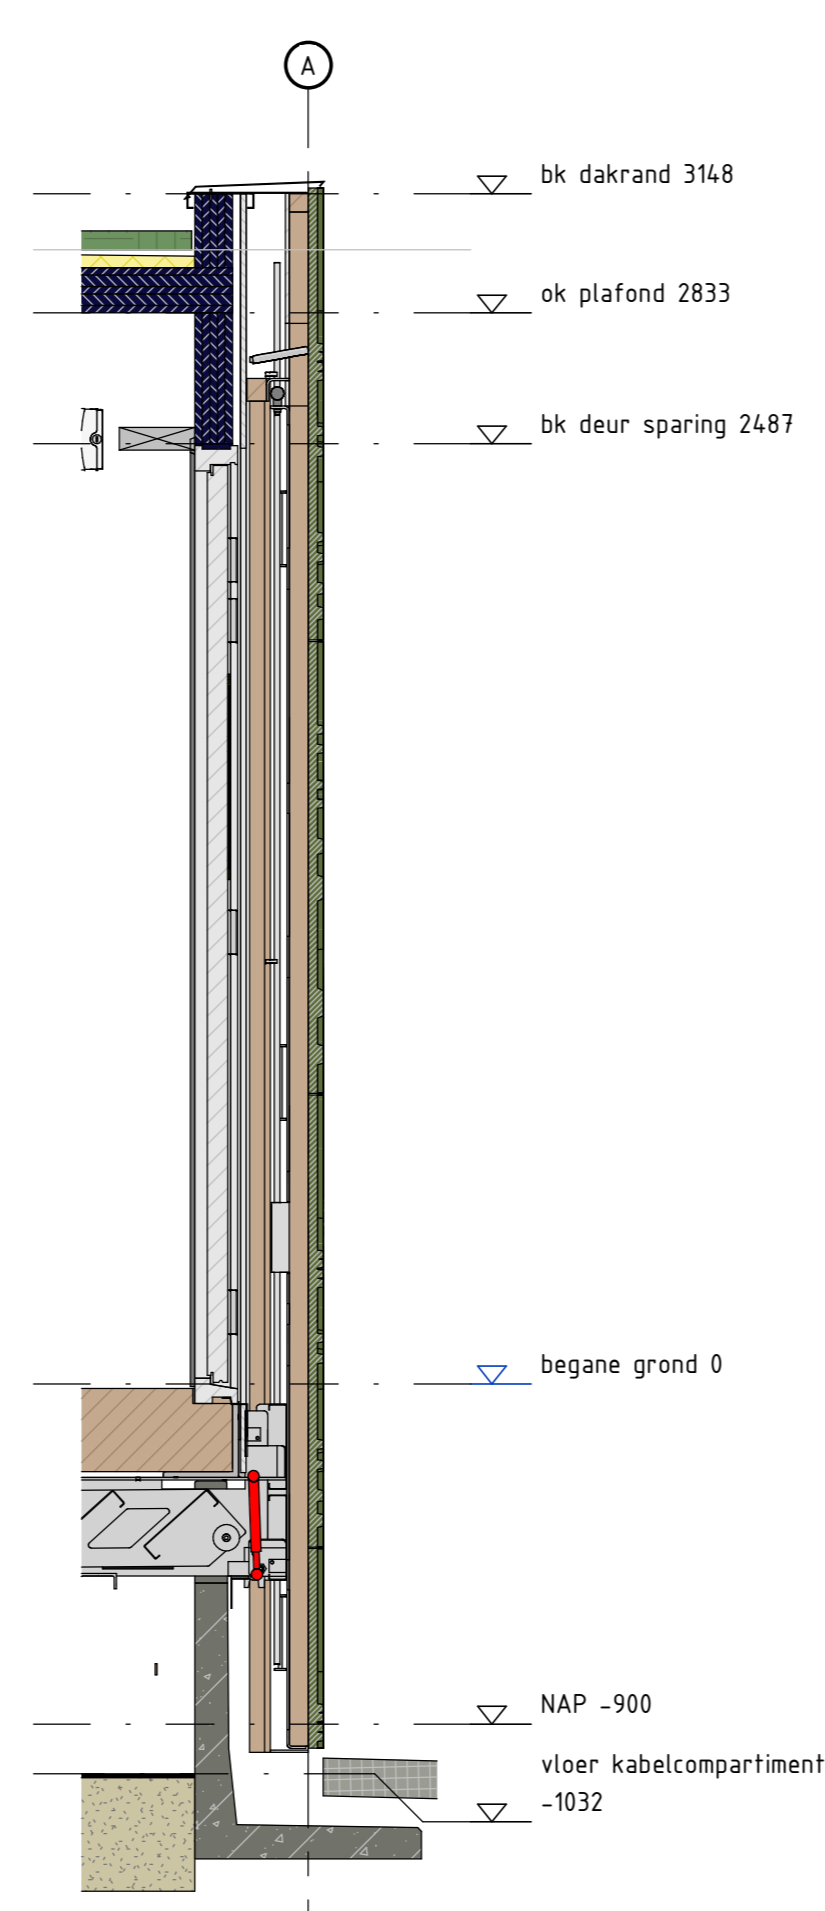


Fragment voorzetdeur hoog

schaal 1:20

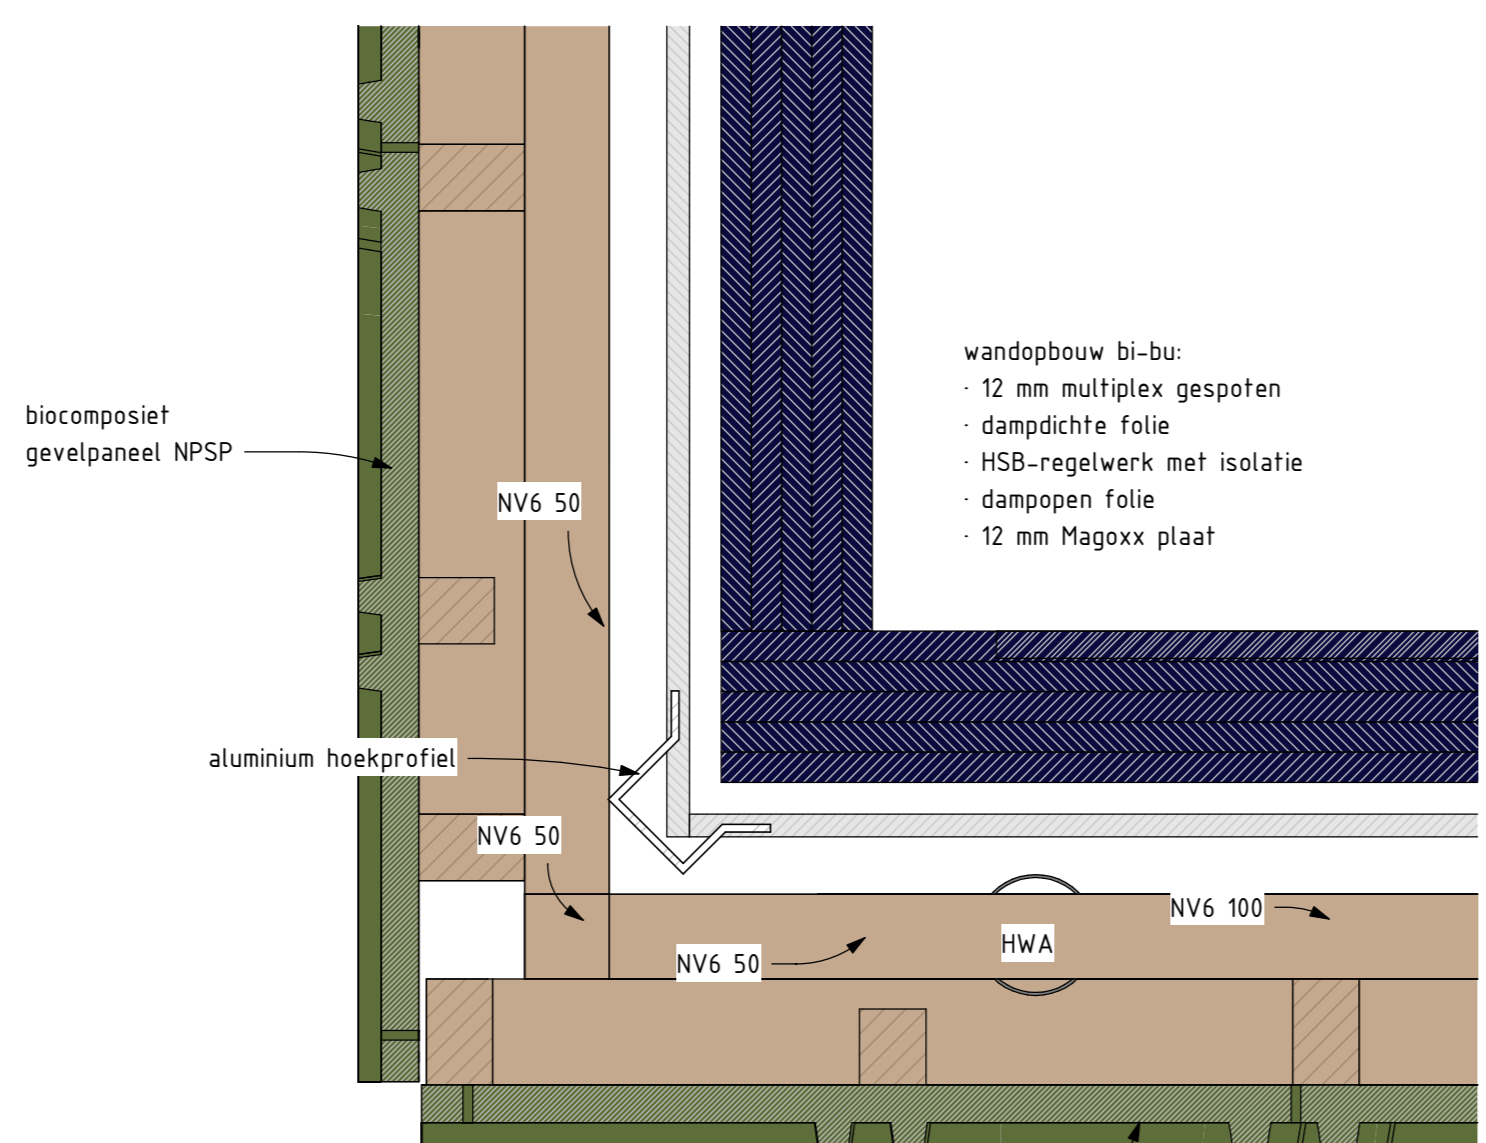


hoekoplossing

schaal 1:5

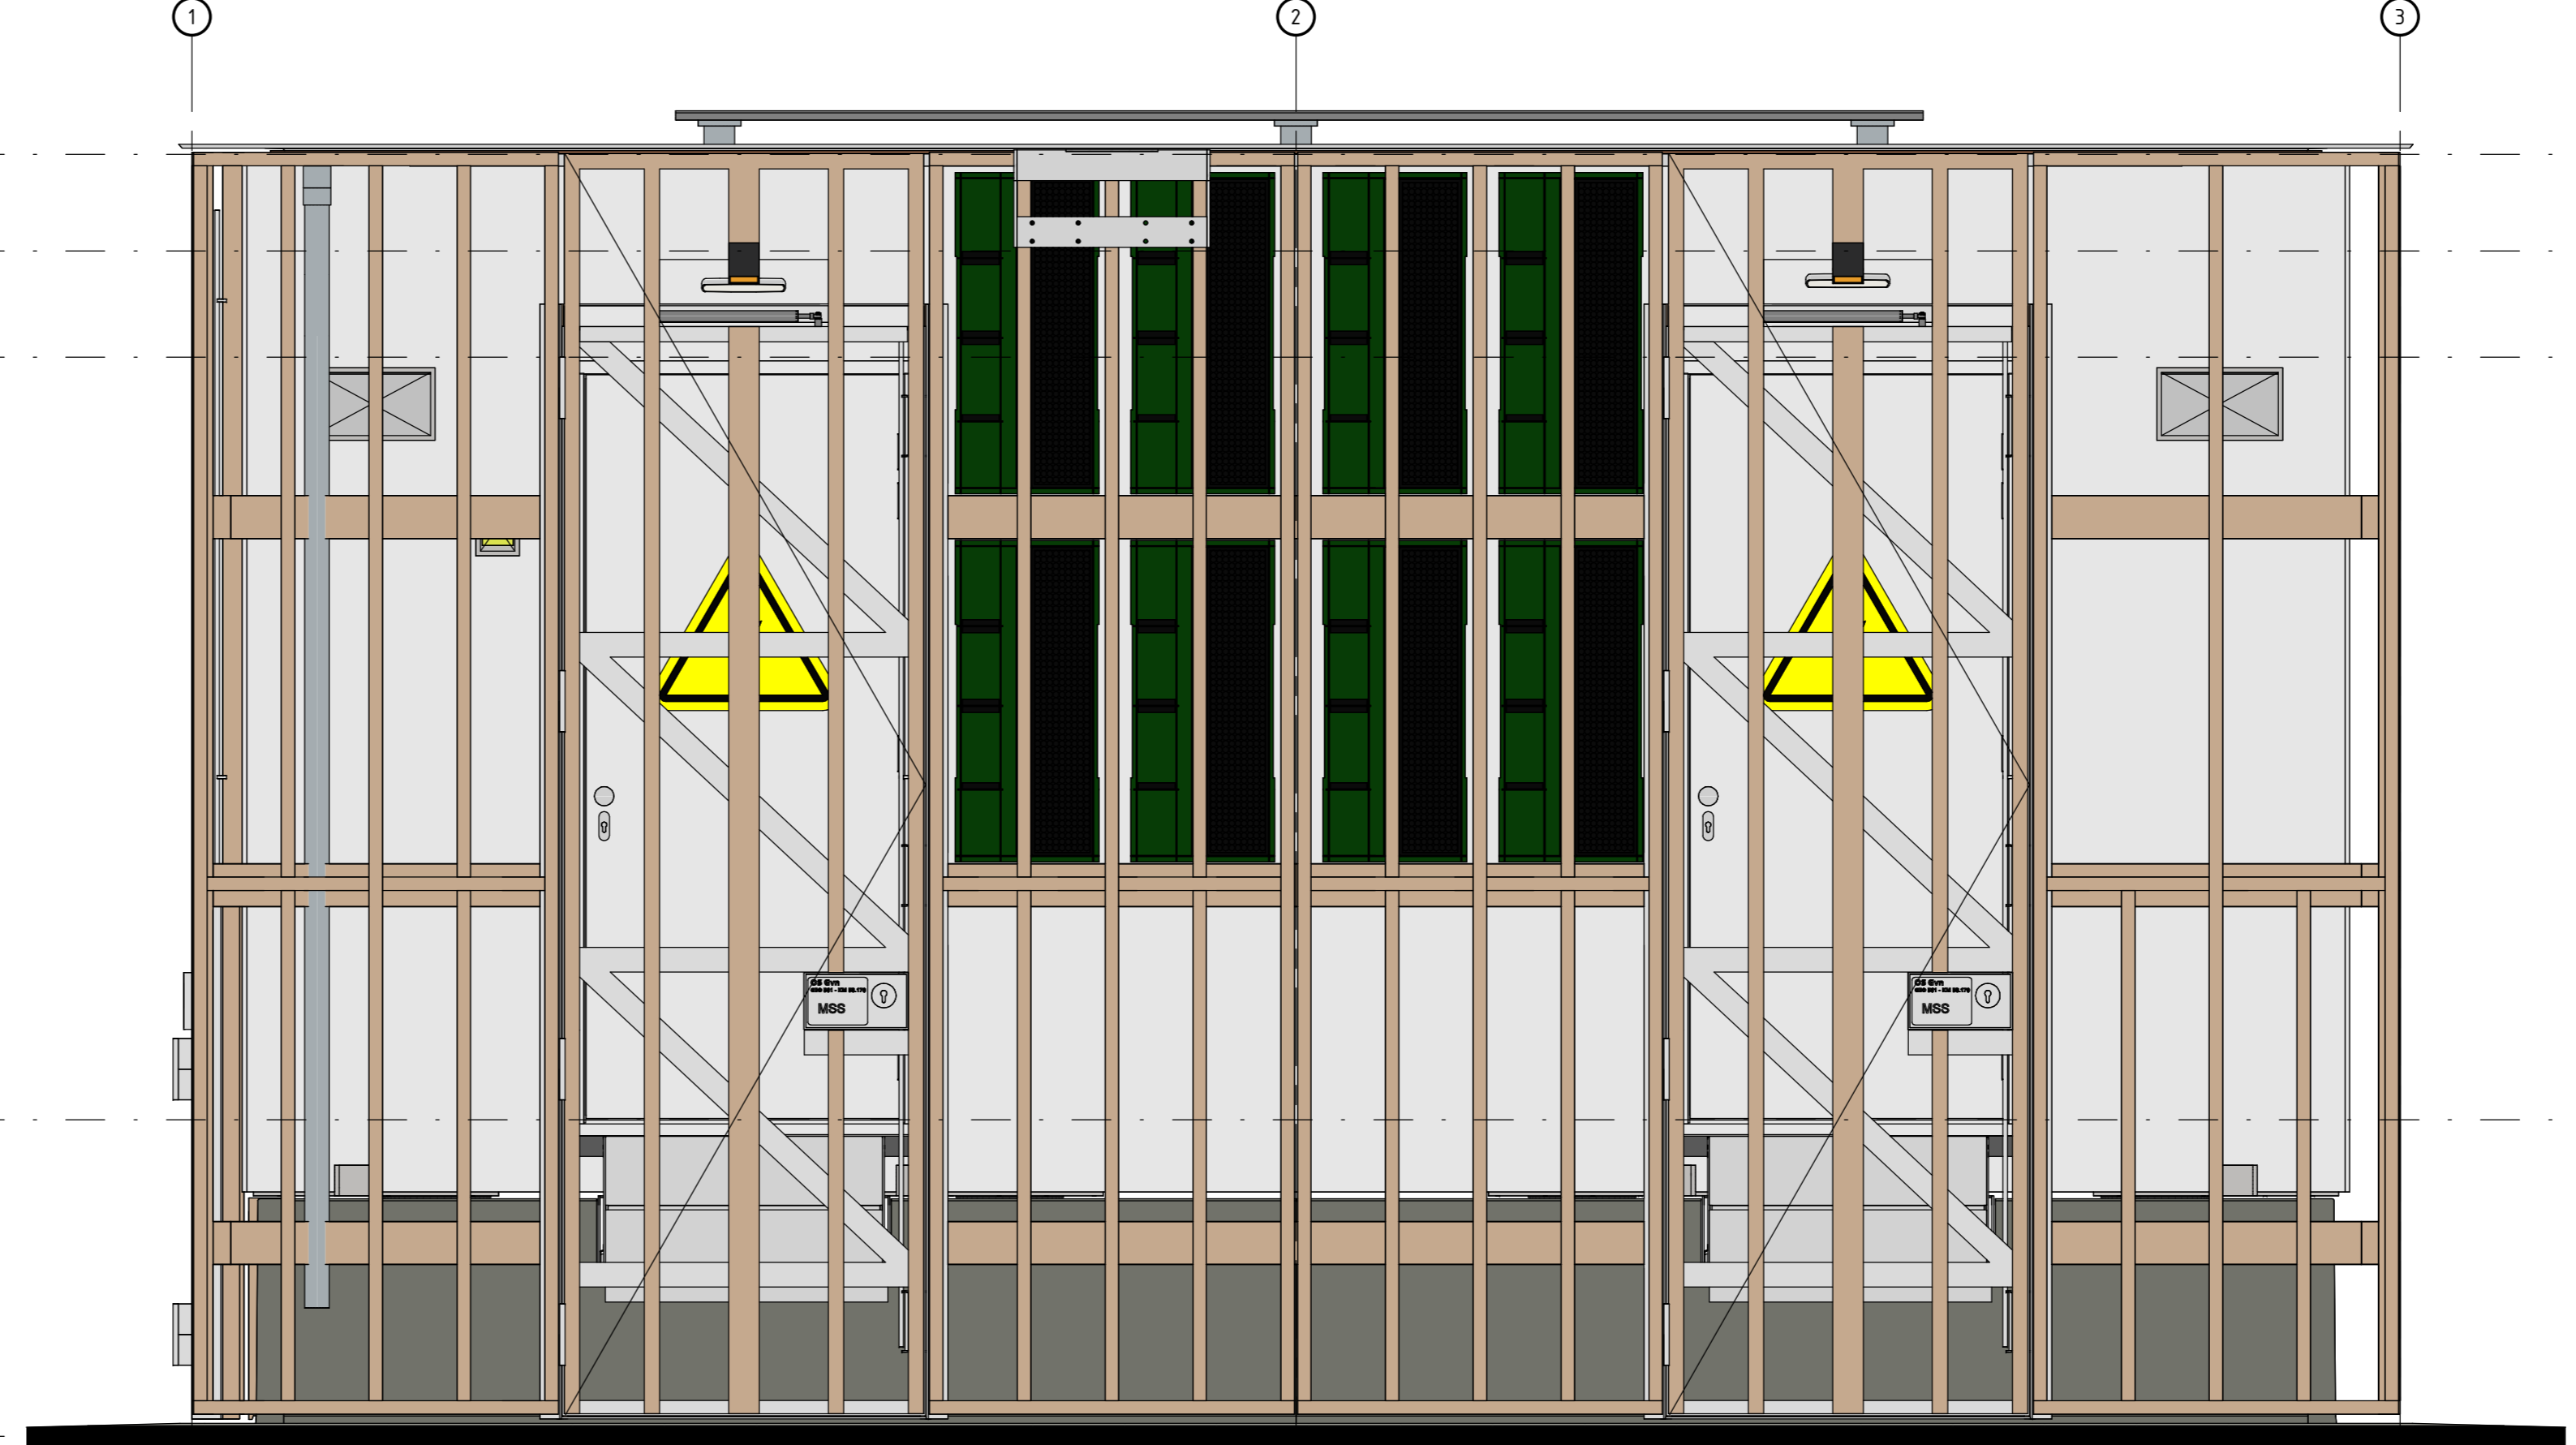


Vooraanzicht gevelsysteem

schaal 1:20

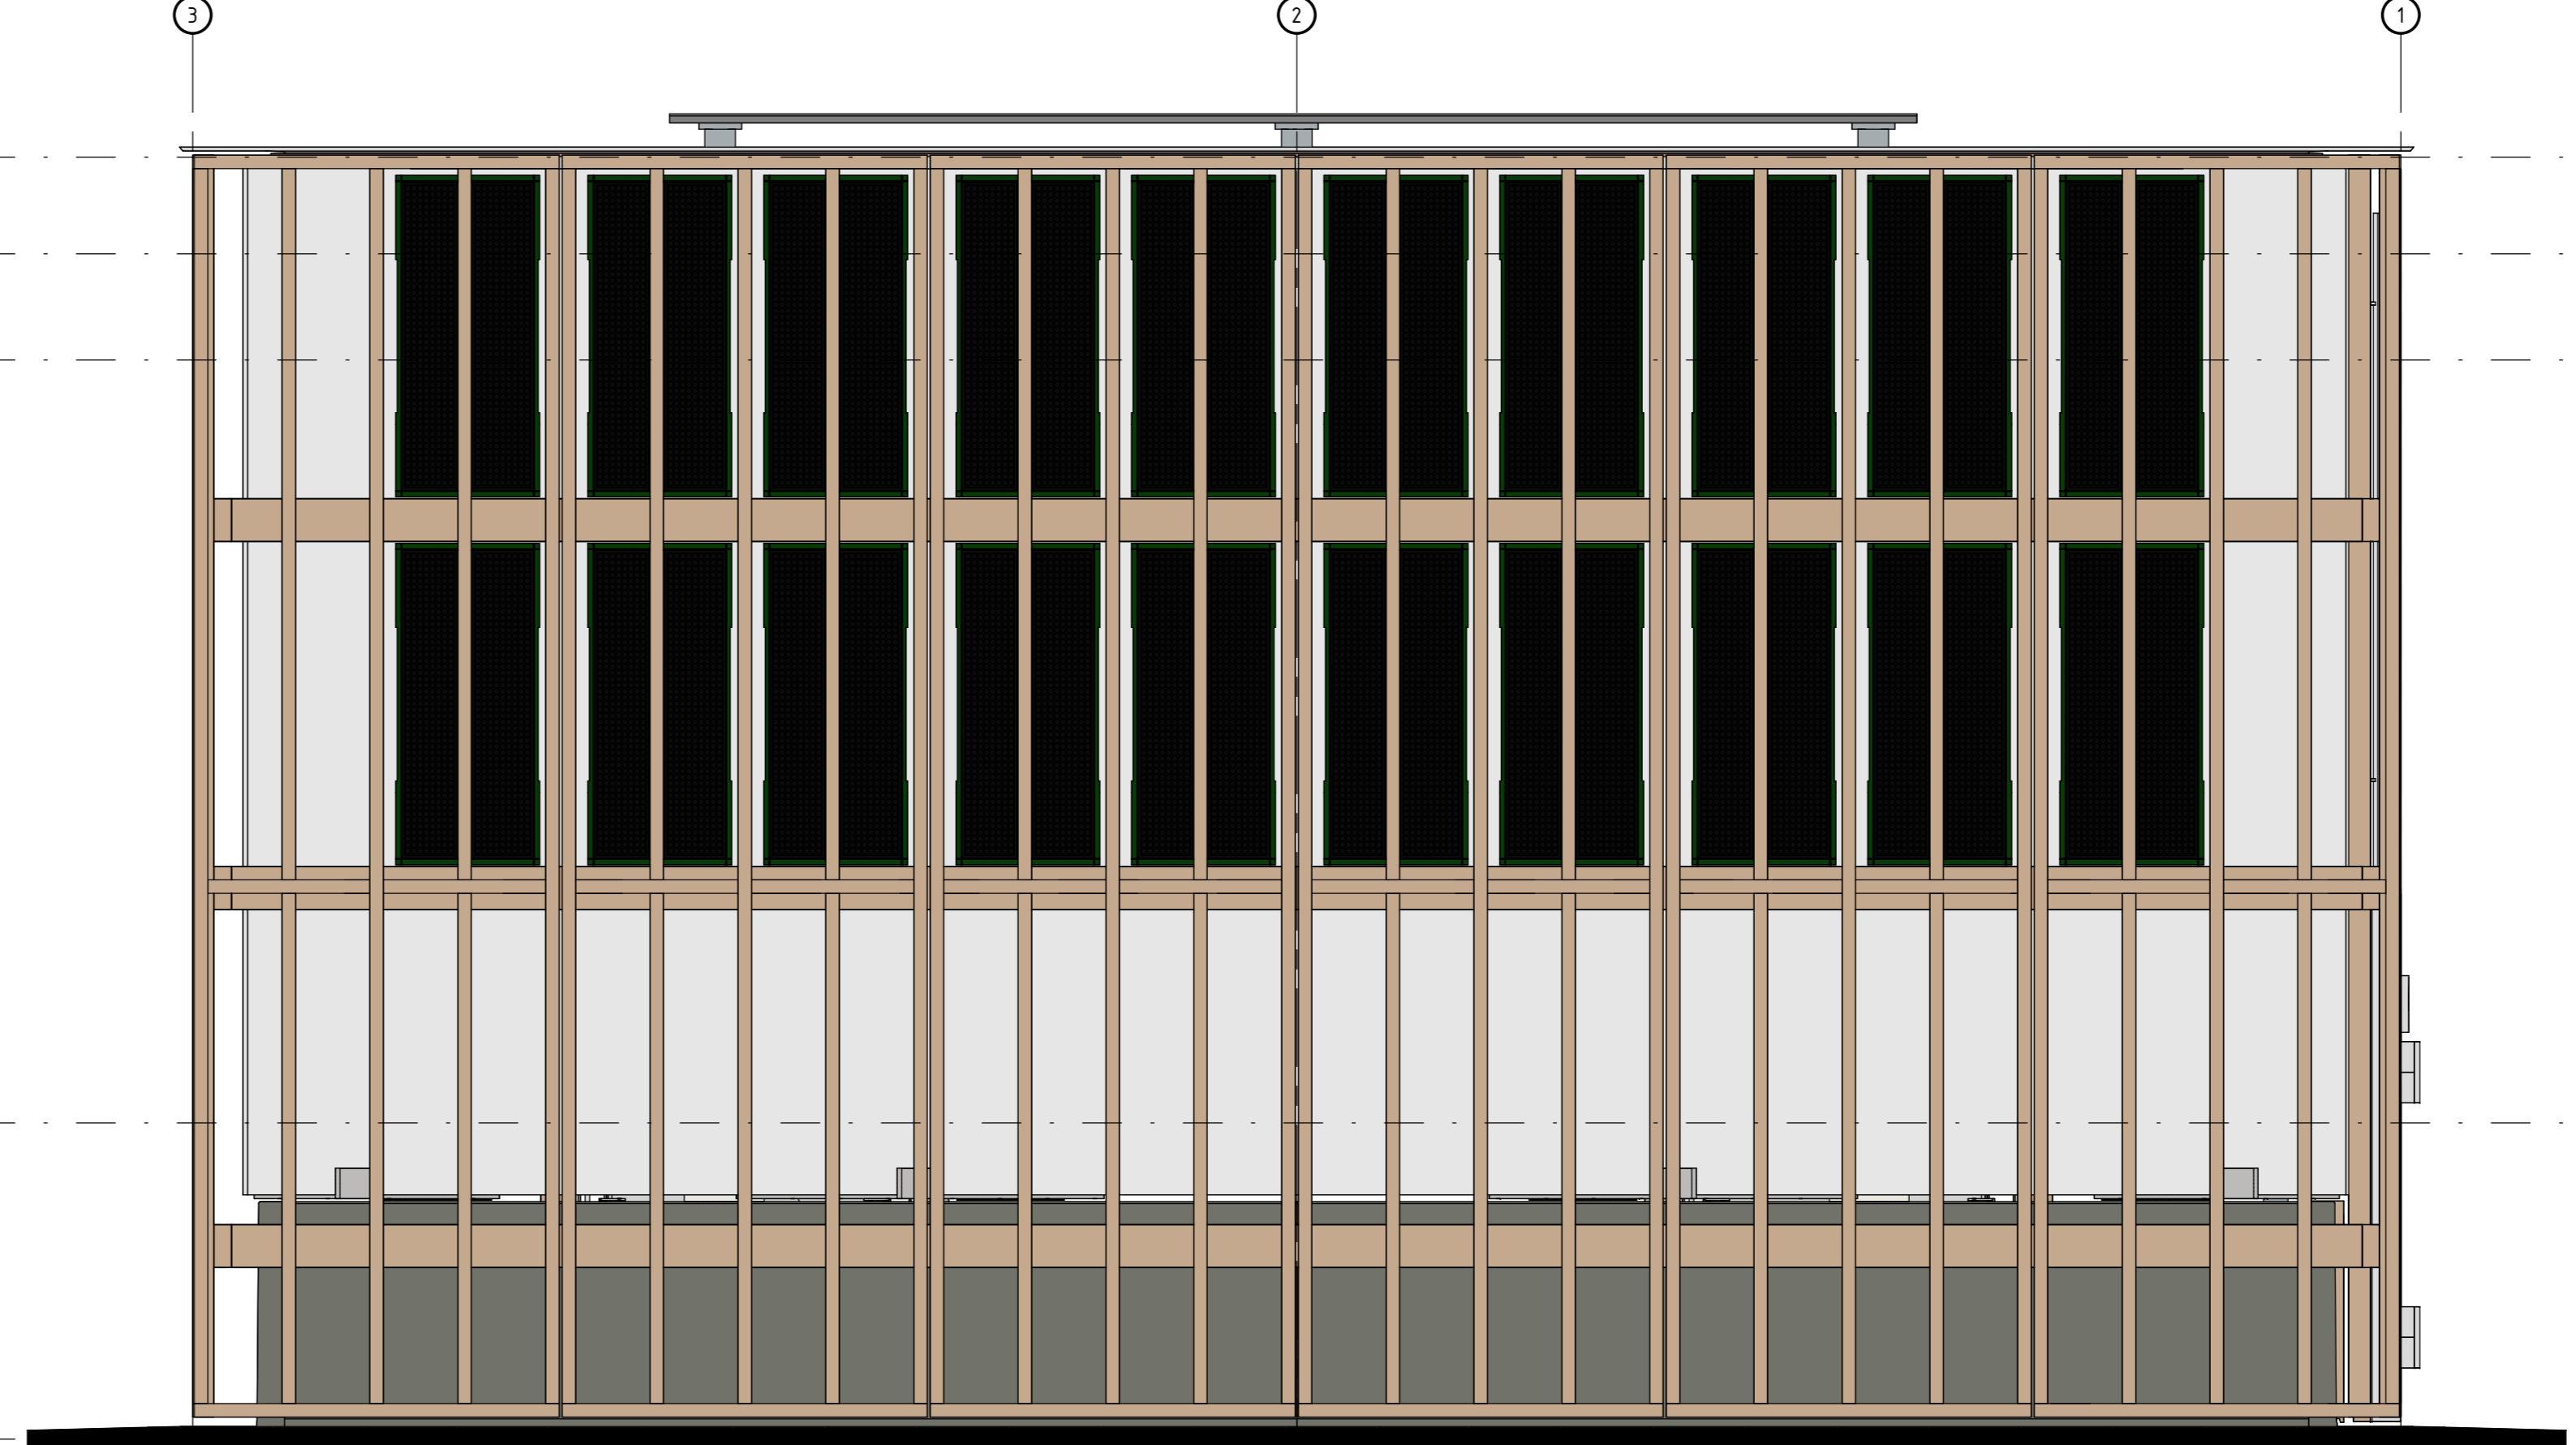

Achteraanzicht gevelsysteem

schaal 1:20

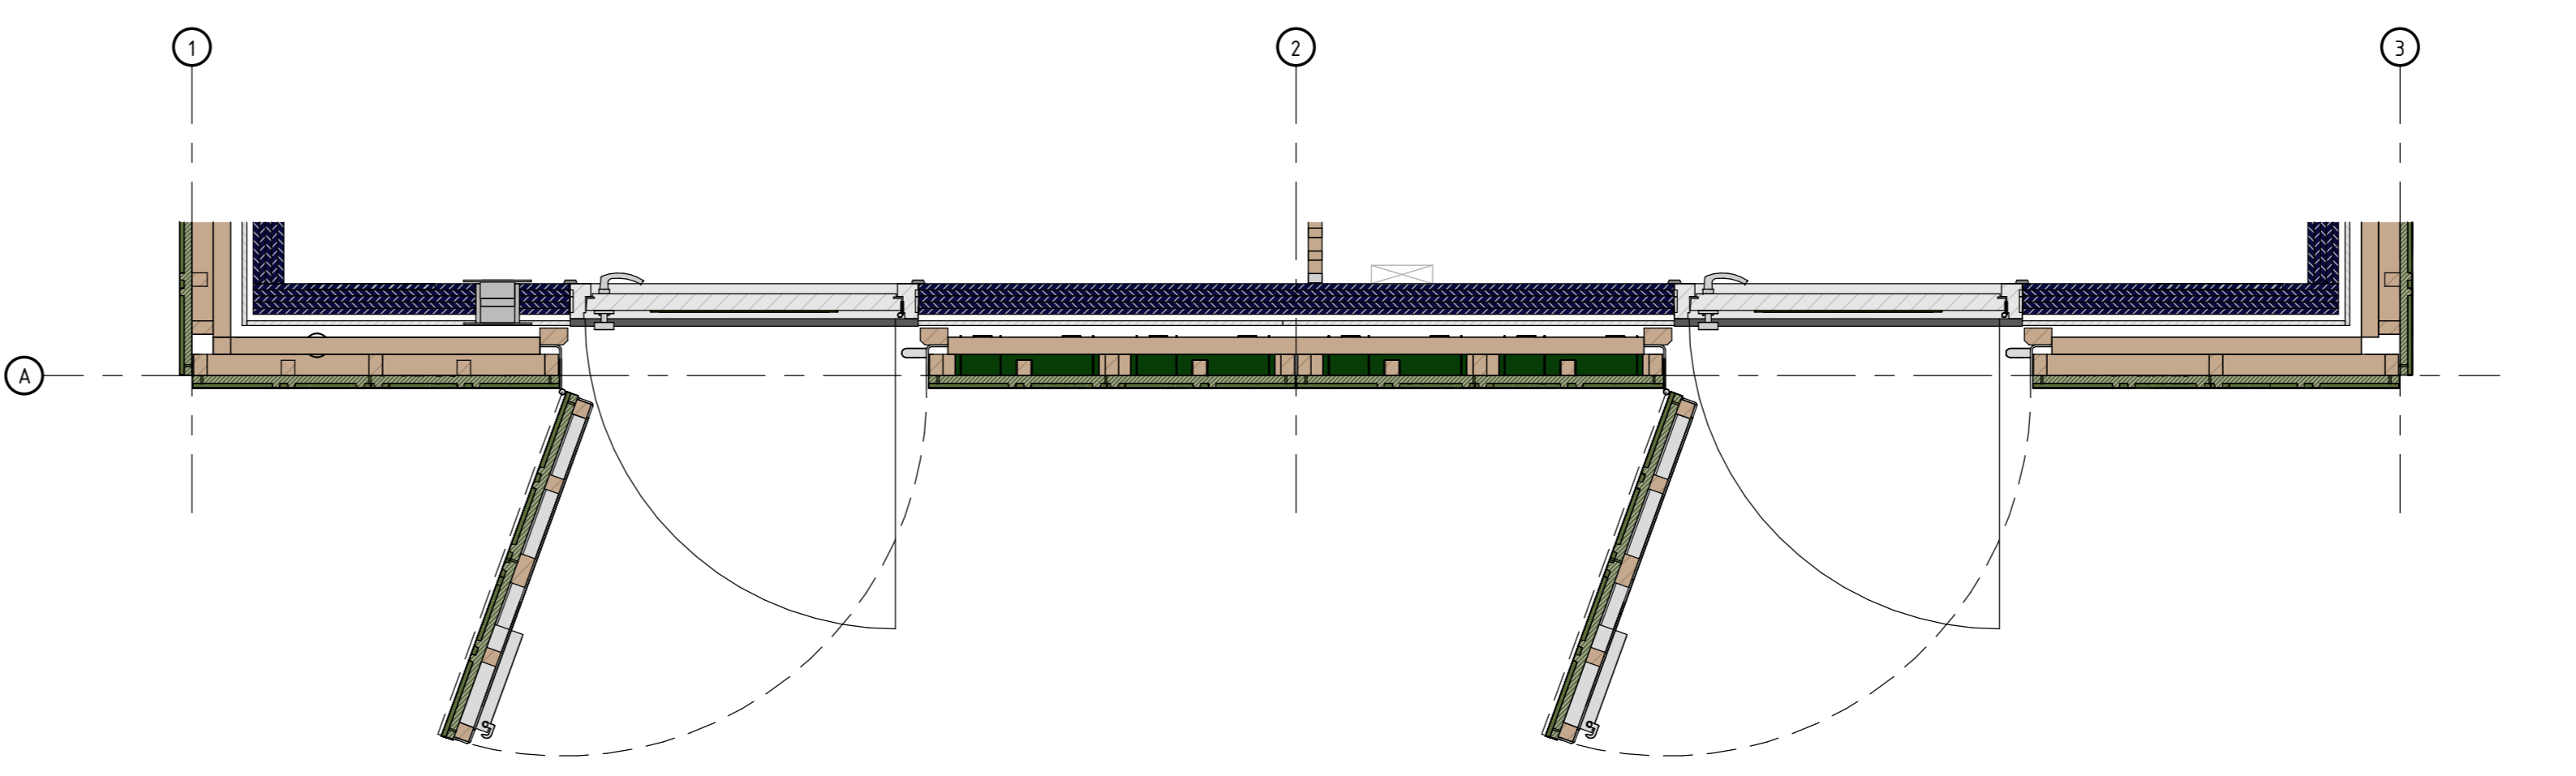

gevel fragment open

schaal 1:20




Rechteraanzicht gevelsysteem

schaal 1:20




Linkeraanzicht gevelsysteem

schaal 1:20

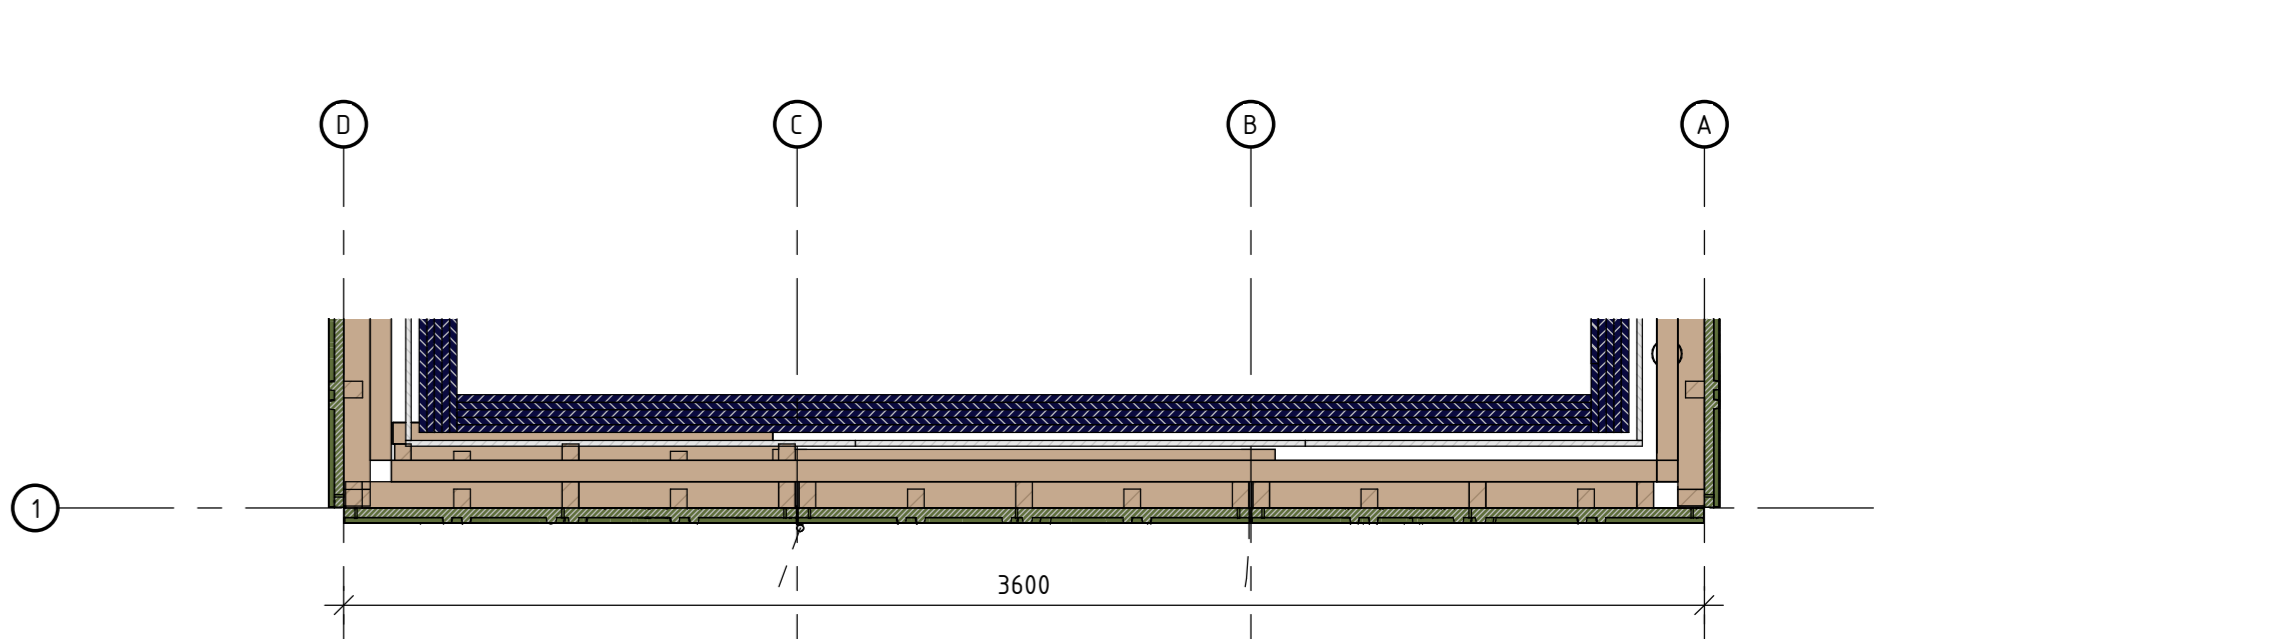

gevel fragment gesloten

schaal 1:20

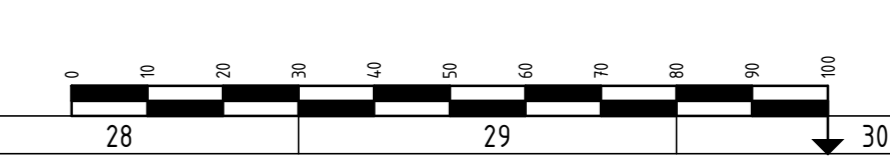

Deze tekening serveert:		Formaat	Schaal
000000	Geveldraagsysteem SMV	A0/B	1:20
000	Generiek Ontwerp MSS		
1	Schakelstation		
00.000	00.000	Bijlage 2.21-MSS	

ProRail