


### Dak boven modules






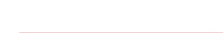

schaal 1 : 50

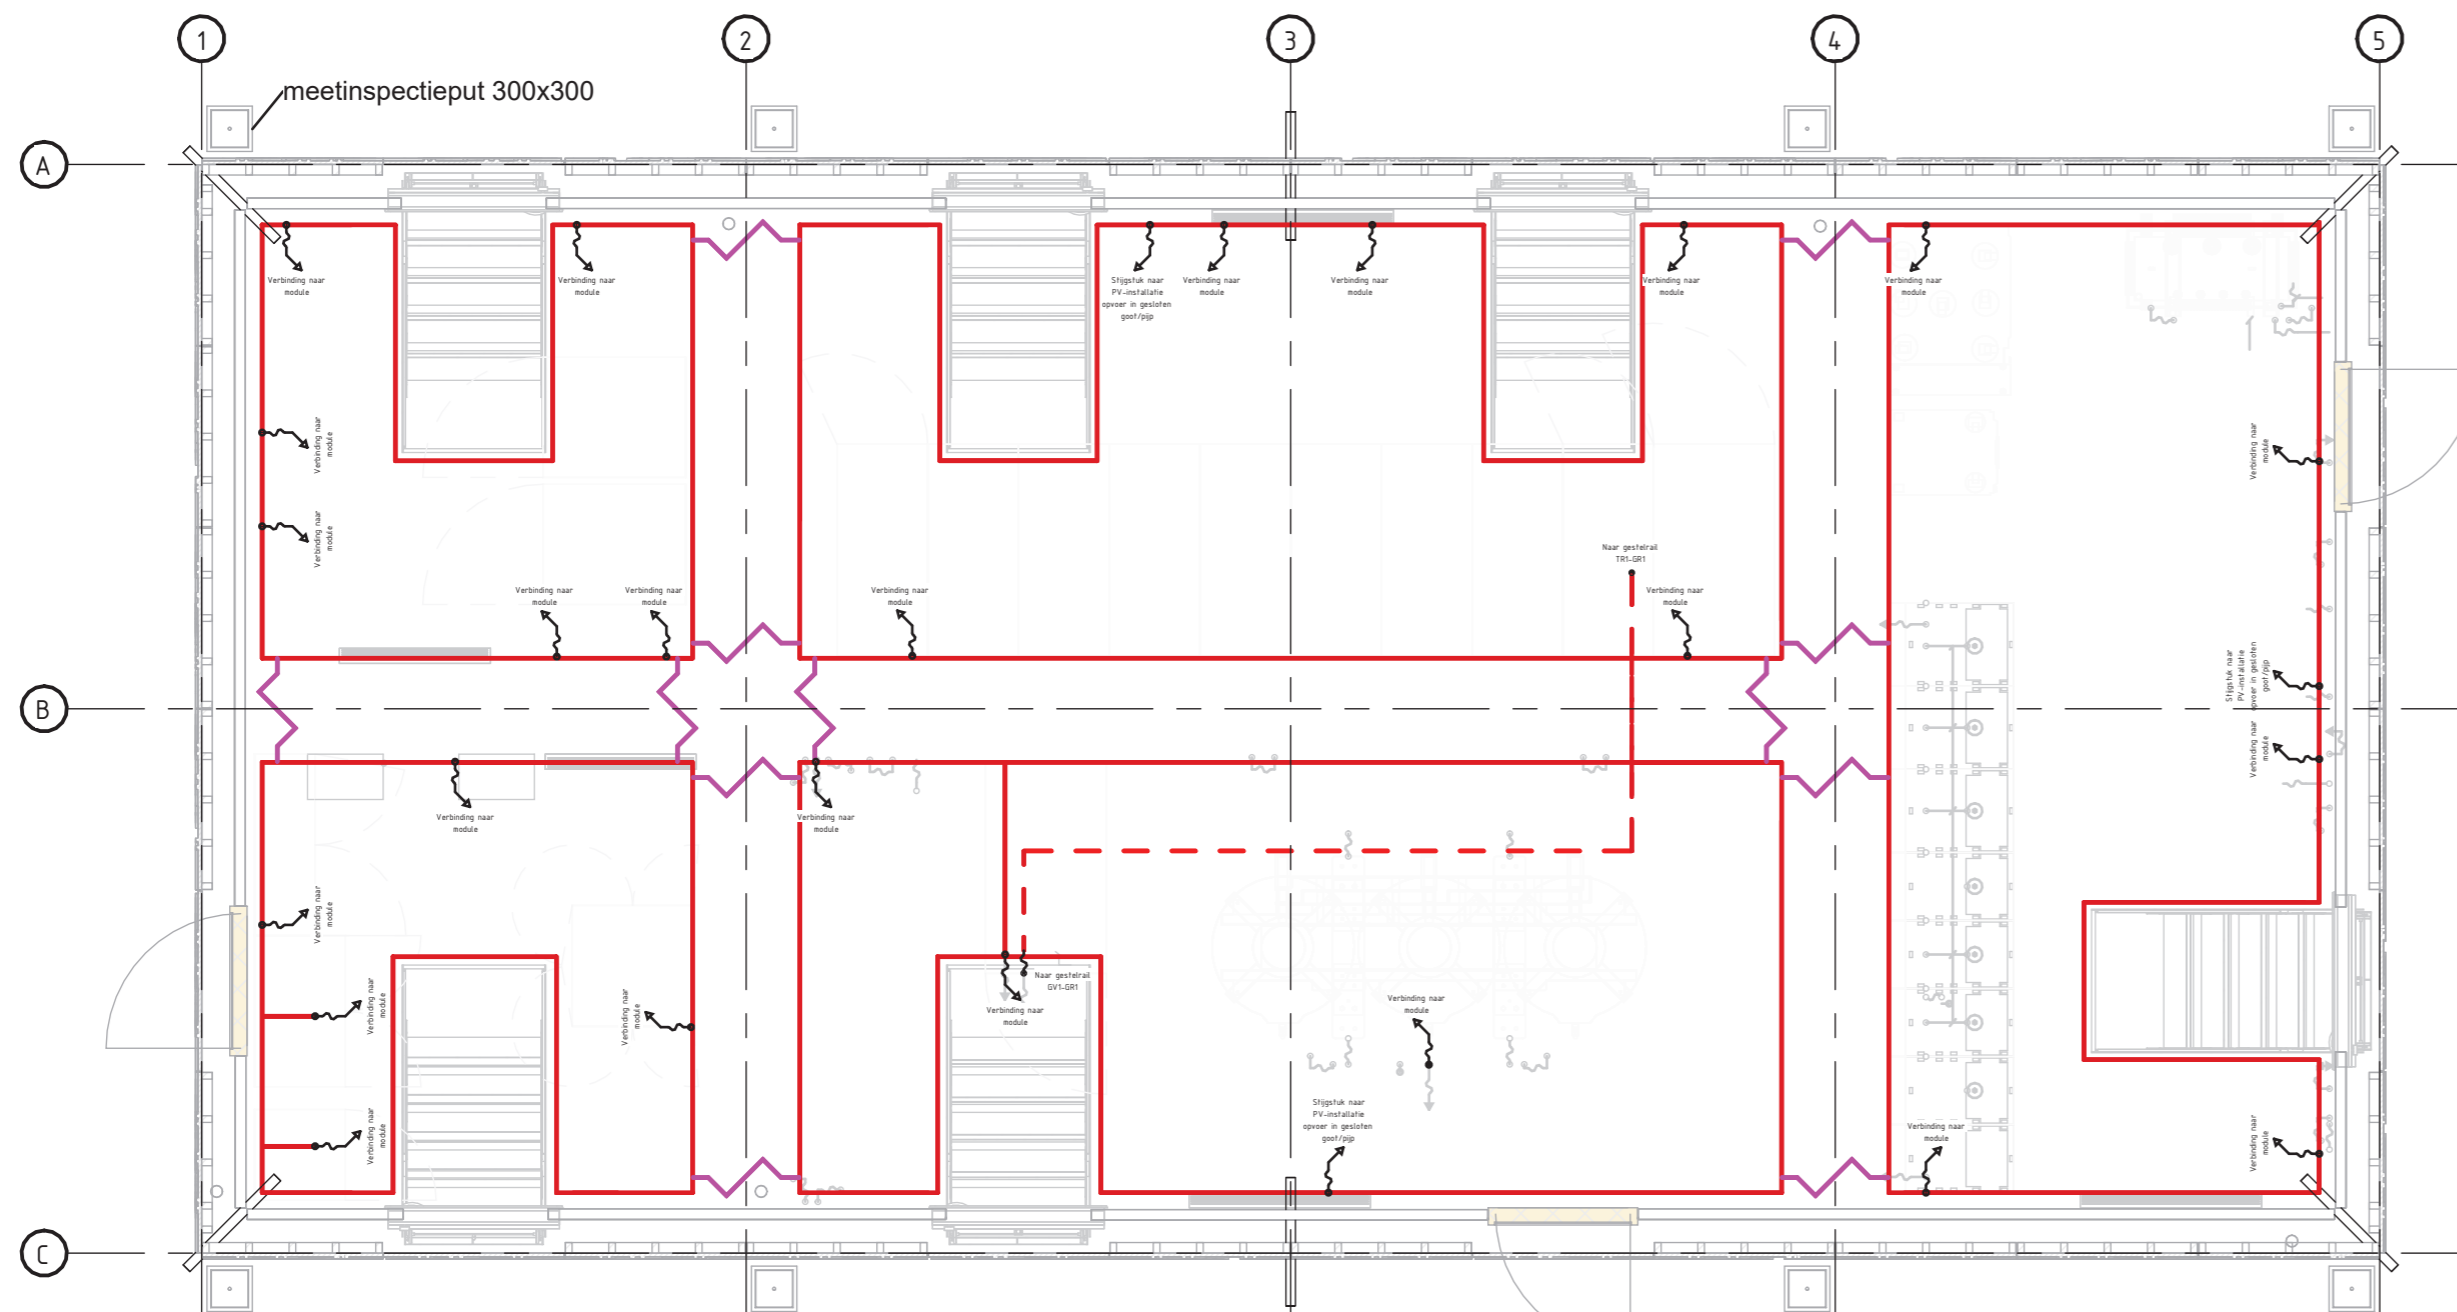

### Kruipruimte onder modules

schaal 1 : 50

#### Legenda

-  stijg-/zakstuk
-  bliksempits (opvanger)
-  verbinding aardnet naar modules
-  daknet type n.t.b.
-  gesteldrail 2x1x70Cu (onder modules)
-  ringaardrail 30x5Cu (onder modules)
-  1x95 soepel

C	31-03-2026
001	X-000000
Opdrachtnemer	
Generiek Ontwerp	

Deze tekening vervangt:		Formaat	Schaal
000000	Aarding	A2	1:50
Generiek Ontwerp MOS		Geocode	Versie
OS/SS		000	C
1		To-build	
00.000 00.000		65-06-ALG	

