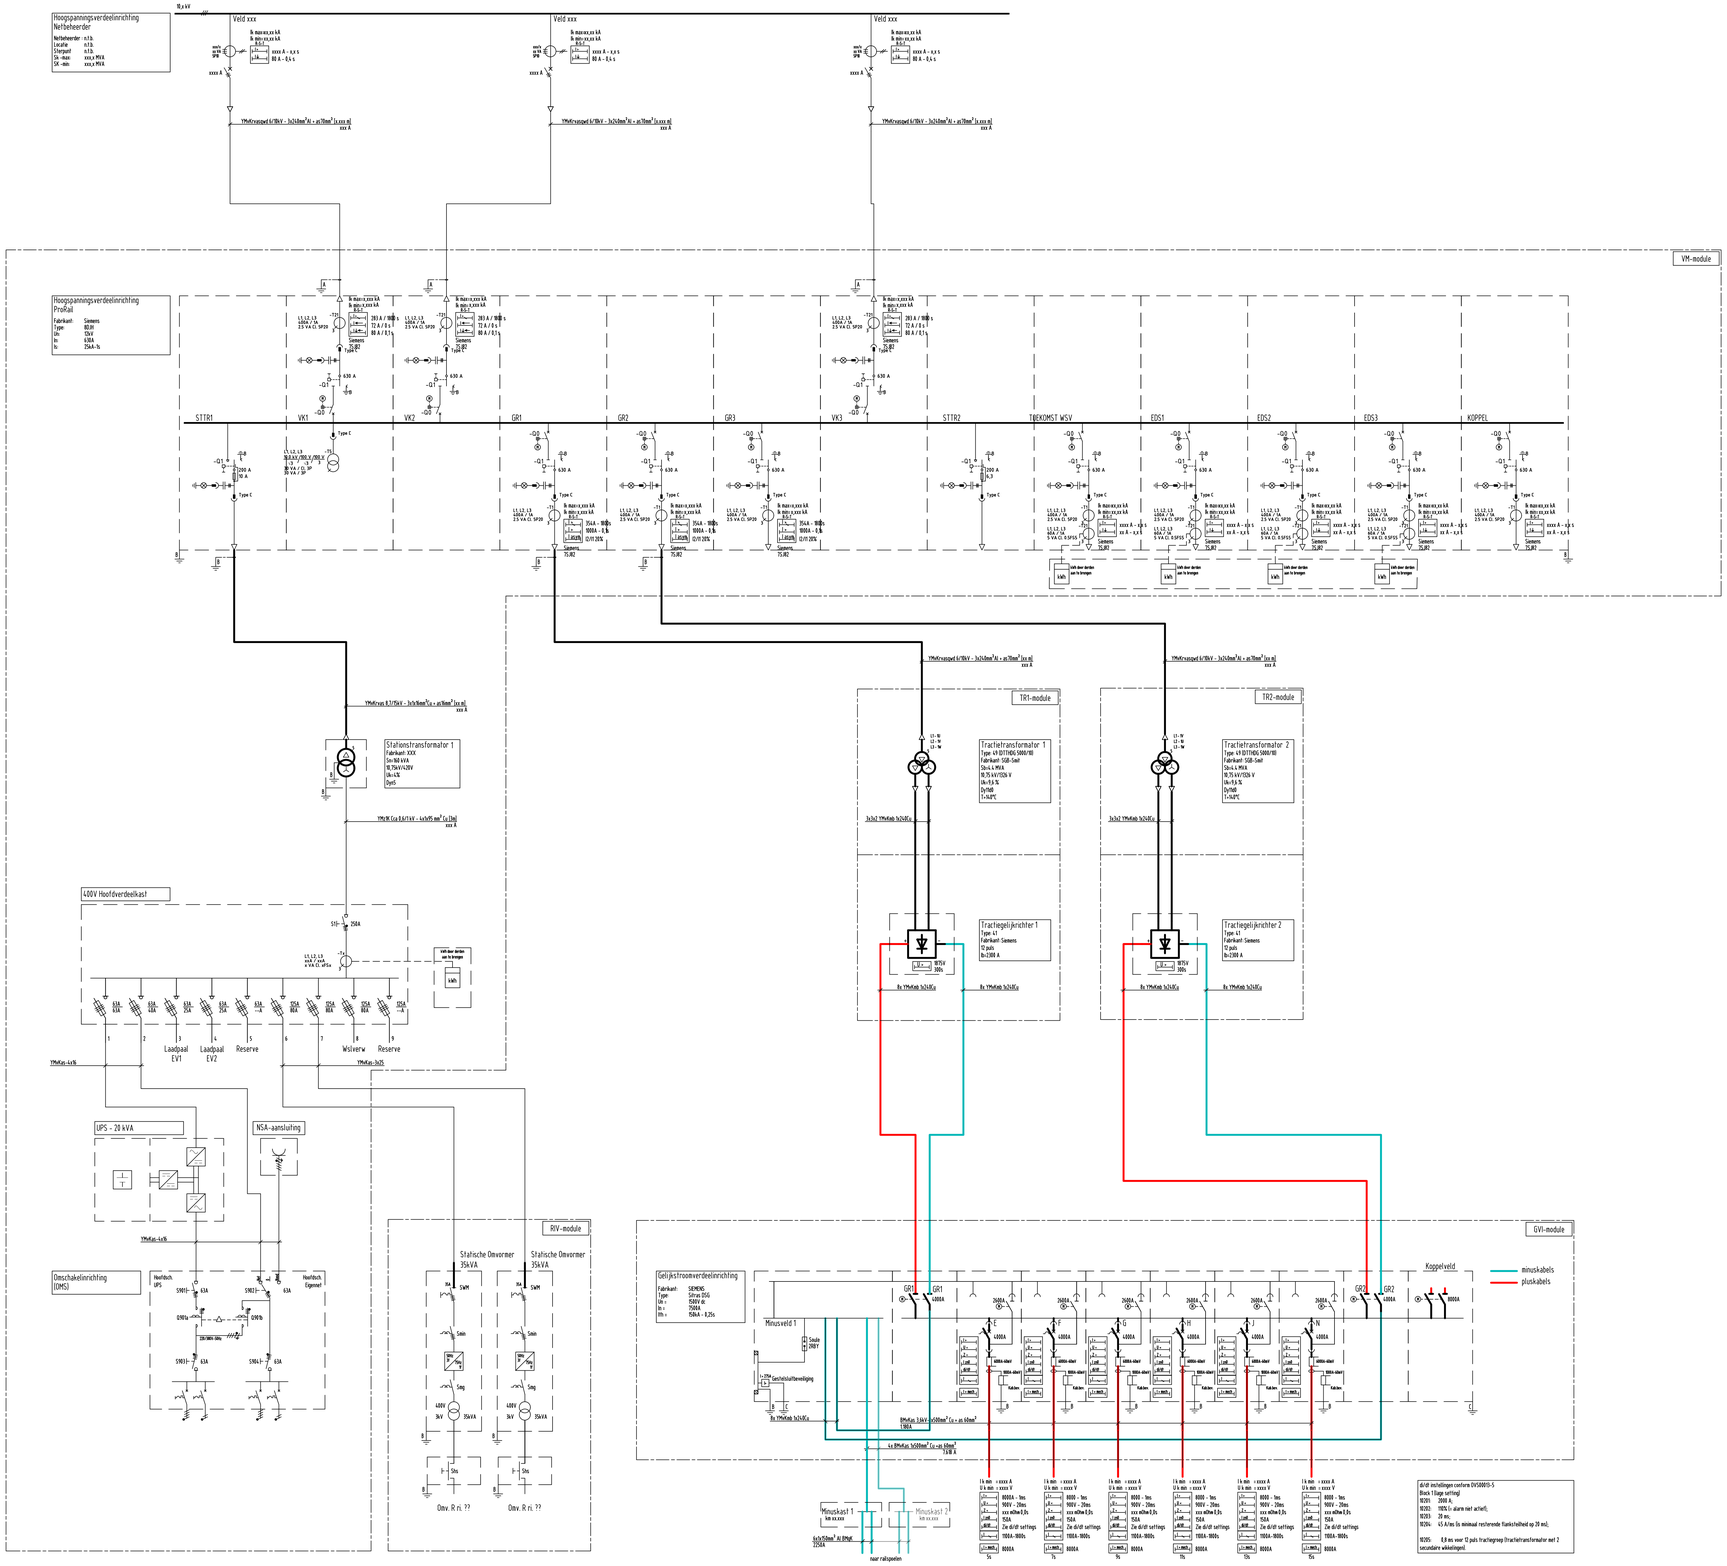

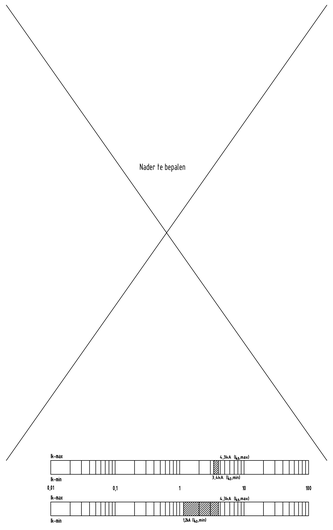

Aarding

A= 10kV aarde
B= Stationsaarde
C= Stationsaarde via gestreksluitbeveiliging (GVI + GR+ kabelmantelbeveiliging)

Beveiliging HS-voeding betreft een typical.
Tekening dient per locatie specifiek te worden gemaakt.

- Type beveiliging RNB per locatie te bepalen.
- Type beveiliging Prokiel per locatie te bepalen.
- Beveiligingsinstellingen per locatie te bepalen.
- Selectiviteitsdiagram per locatie te bepalen.

C	30-03-2026
001	X-000000
Opdrachtnemer	
Generiek ontwerp	

Deze tekening vervangt:

000000000	HS Beveiliging Generiek Ontwerp MOS	Formaat A3	Schaal
		Geocode 000	Versie C
ProRail	OS/SS 1 00.000 00.000	To-build	
		64- 08 - 01 - ALG	

ProRail is eigenaar van alle digitale en analoge verkleiningsmaten van deze tekening en tekeningdelen op grond van de Auteurswet 1912. Wijziging verkleinering of het openbaarmaken van deze tekening zonder voorafgaande schriftelijke toestemming van ProRail is niet toegestaan.