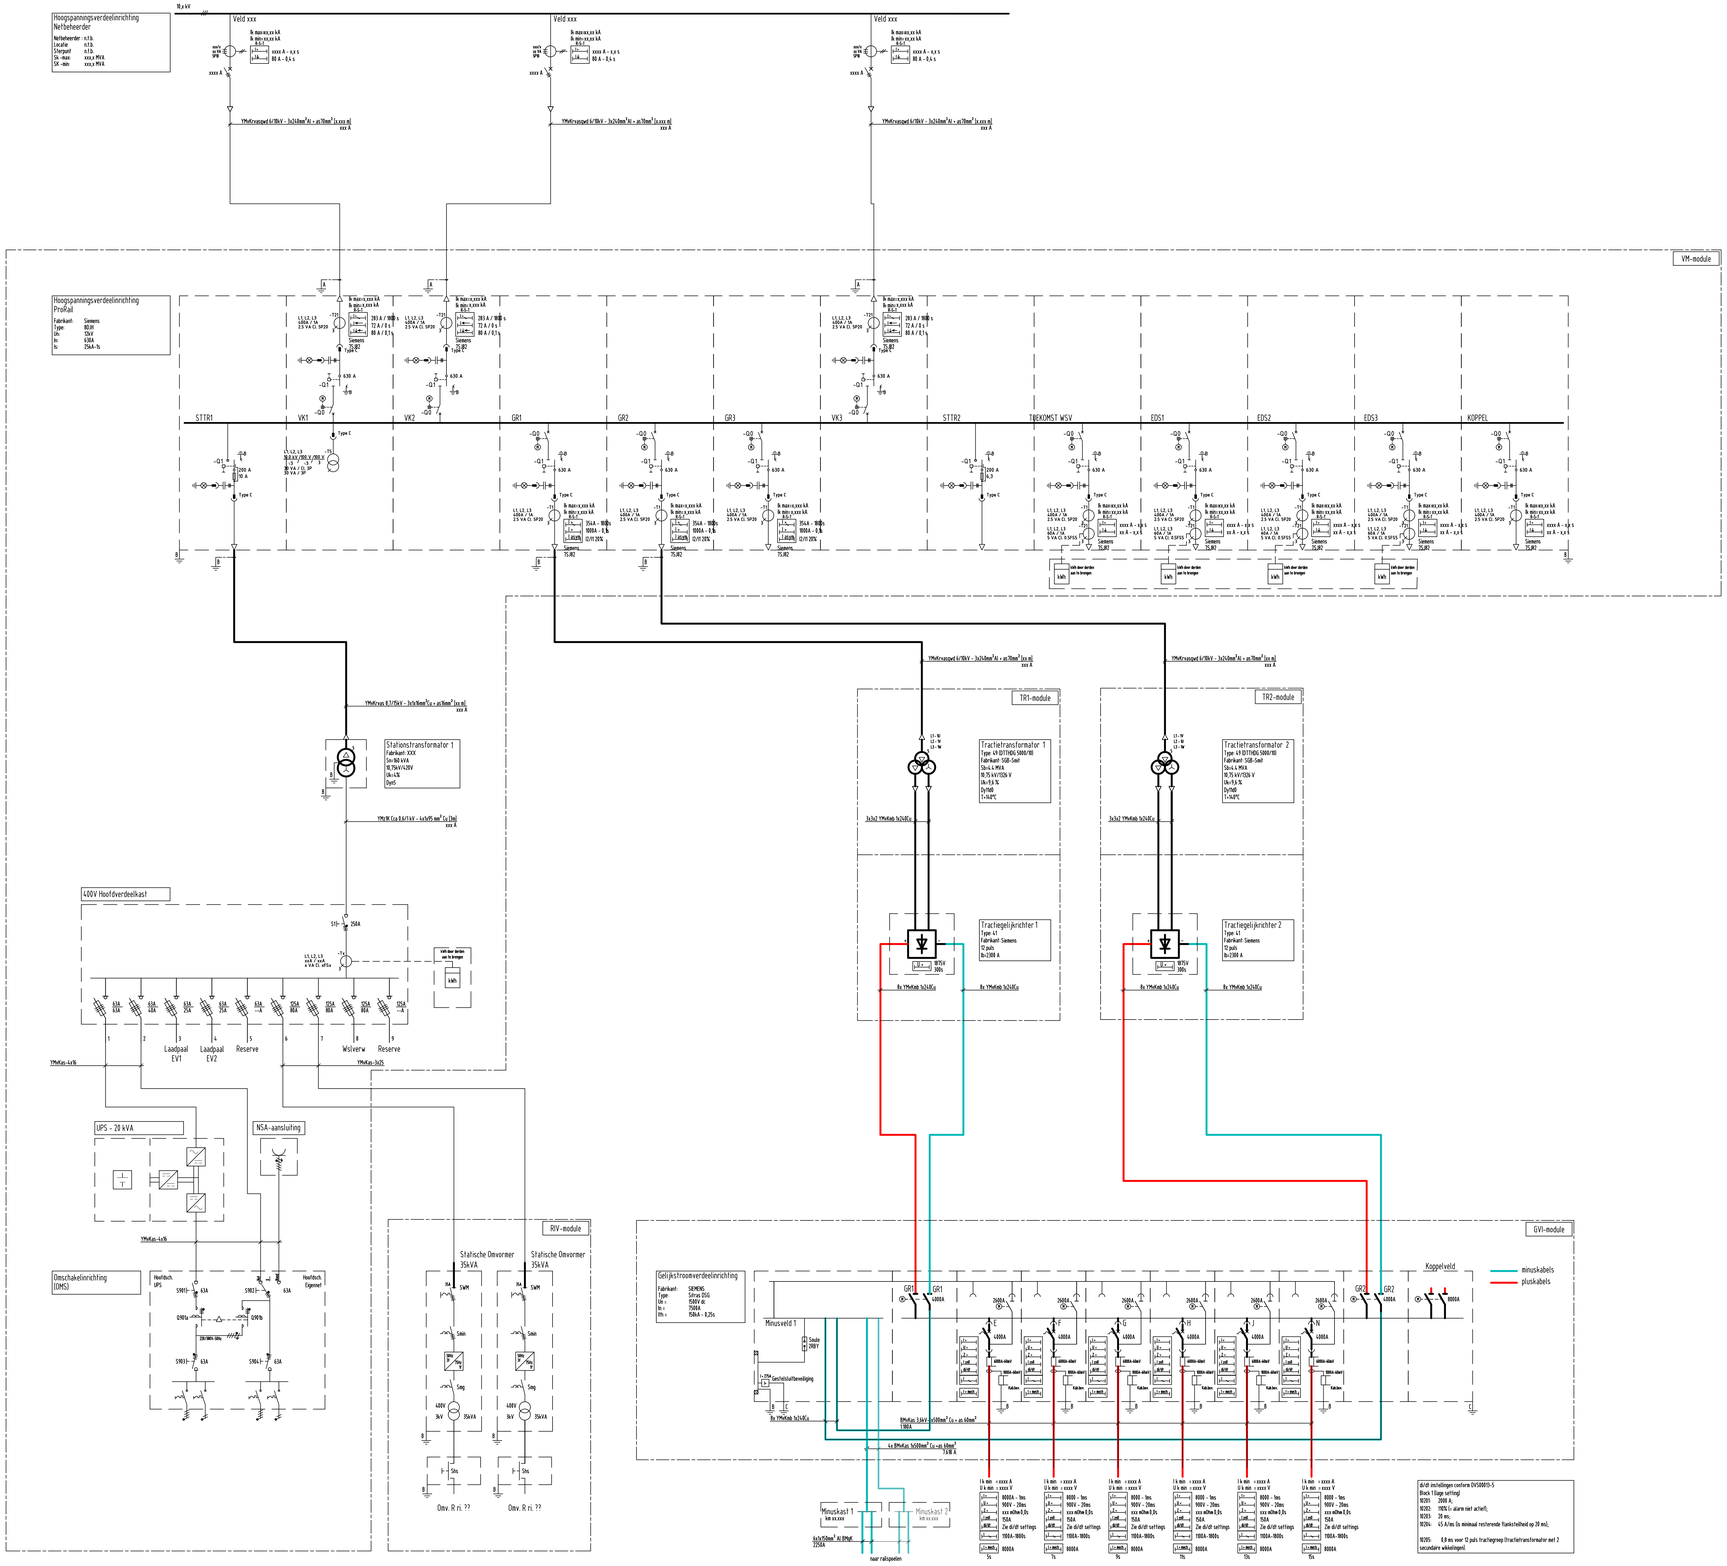

Nader te bepalen

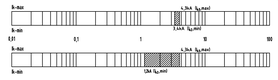

Aarding
A: 10kV aarde
B: Stationsaarde
C: Stationsaarde via geïsoleerde aansluiting (GVI + GR+ kabelmantelbeveiliging)

Grondschema betreft een typical.
Tekening dient per locatie specifiek te worden gemaakt.

- Type beveiliging RND per locatie te bepalen.
- Type beveiliging ProRail per locatie te bepalen.
- Beveiligingsinstellingen per locatie te bepalen.

C	30-03-2026
001	X-000000
Opdrachtnemer	
Generiek ontwerp	

Deze tekening vervangt:

000000000	Grondschema HS	Formaat A3	Schaal
	Generiek Ontwerp MOS v4.1	Geocode 000	Versie C
ProRail	OS/SS 1	To-build	
	00.000 00.000	64- 11 - 01 - ALG	

ProRail is eigenaar van alle digitale en analoge verkleiningsmoulages van deze tekening en zich beroept op de rechten van de Auteurswet 1912. Wijziging, verveelvoudiging en openbaarmaking van deze tekening zonder voorafgaande schriftelijke toestemming van ProRail is niet toegestaan.