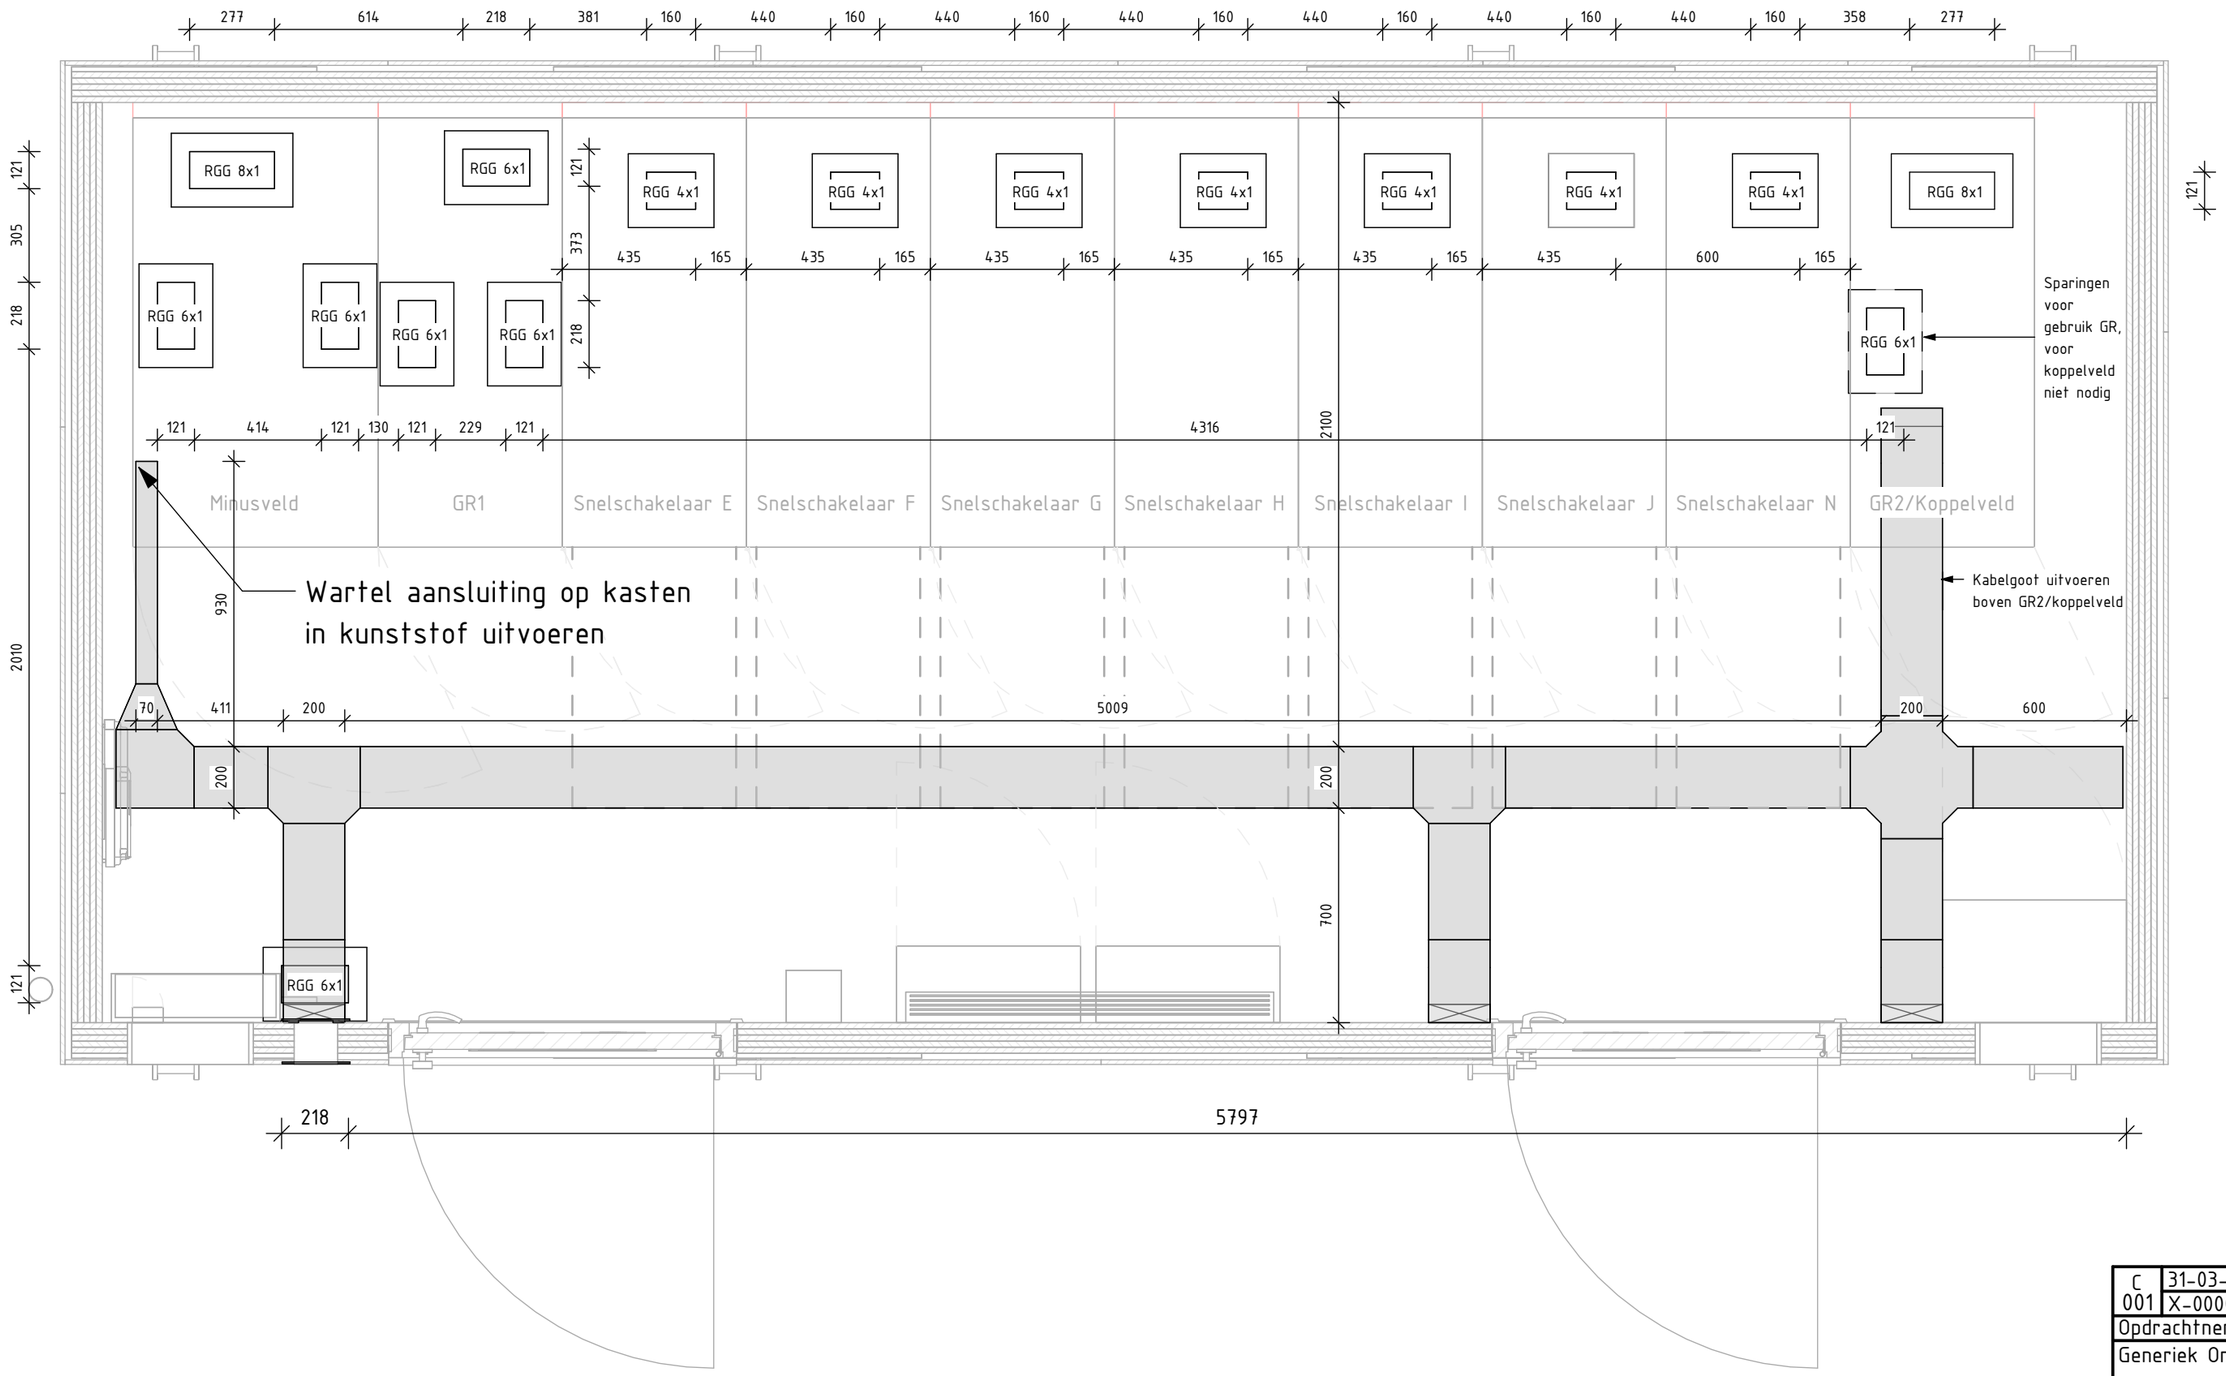

C	31-03-2026
001	X-000000
Opdrachtnemer	
Generiek Ontwerp	

Deze tekening vervangt:

000000	Gaten, doorvoeringen en kabelgoten Generiek Ontwerp MOS	Formaat A3	Schaal 1:20
		Geocode 000	Versie C
ProRail	OS/SS 1 00.000 00.000	To-build	
		65-33-GVI	

0 10 20 30 40 50 60 70 80 90 100

Module GVI-x 5.0_detached.rv
Computer-drawing by Sophia Engineering