



Verl. Verw. Koeling & Brandm

schaal 1:20

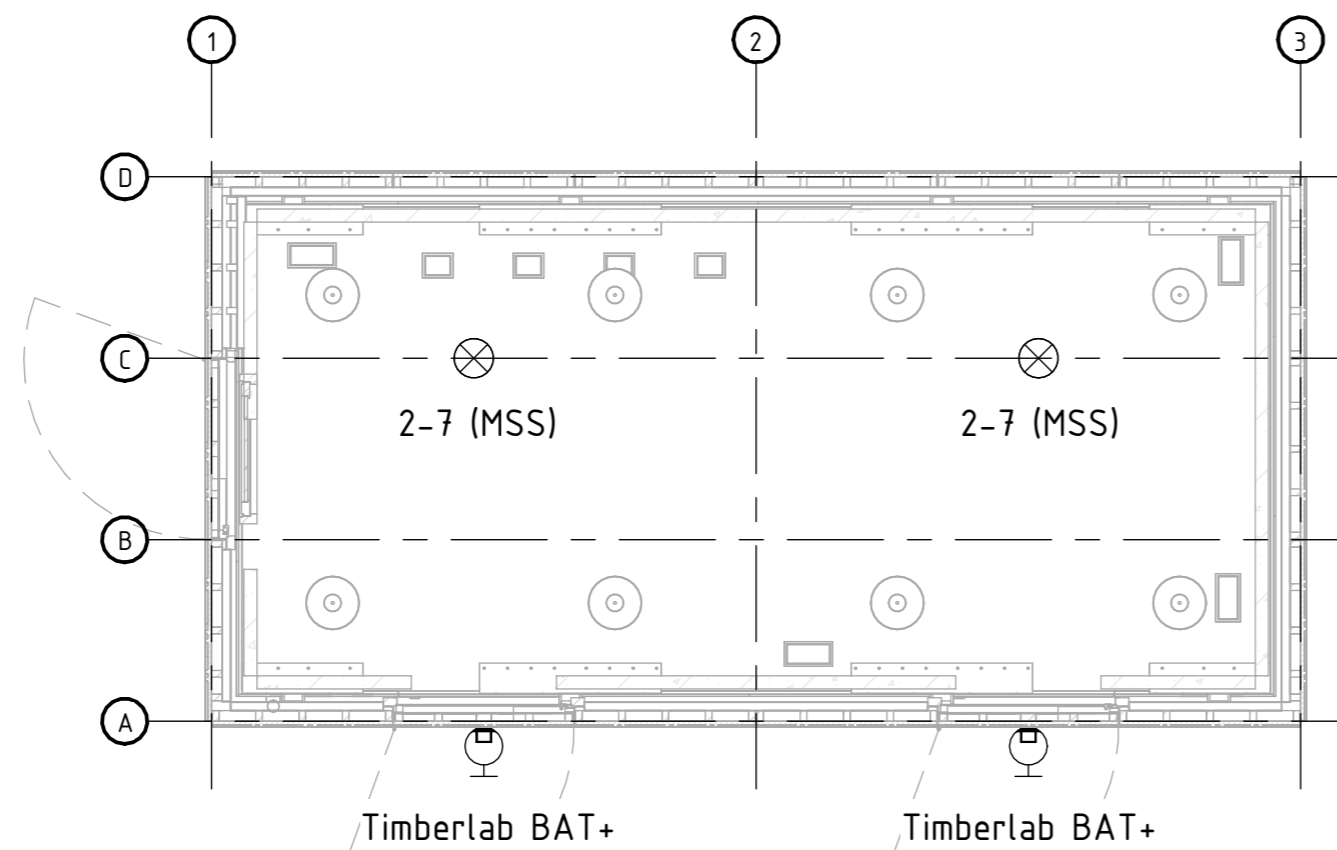

Verlichting kruipruimte en buitenwand

schaal 1:50

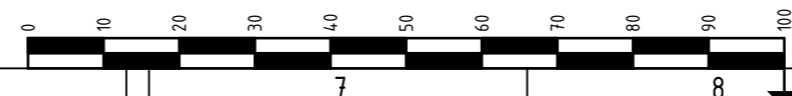

A	31-03-2026
001	X-000000
Opdrachtnemer	
Generiek Ontwerp	

Deze tekening vervangt:		Formaat	Schaal
000000		A2	1:20
Verl. Verw. Vent. & Brandm.		Geocode	Versie
Generiek Ontwerp MSS		000	A
Schakelstation		1 To-build	
00.000 00.000		65-05-MSS	

**ProRail**