


Kruipruimte onder modules

schaal 1 : 50

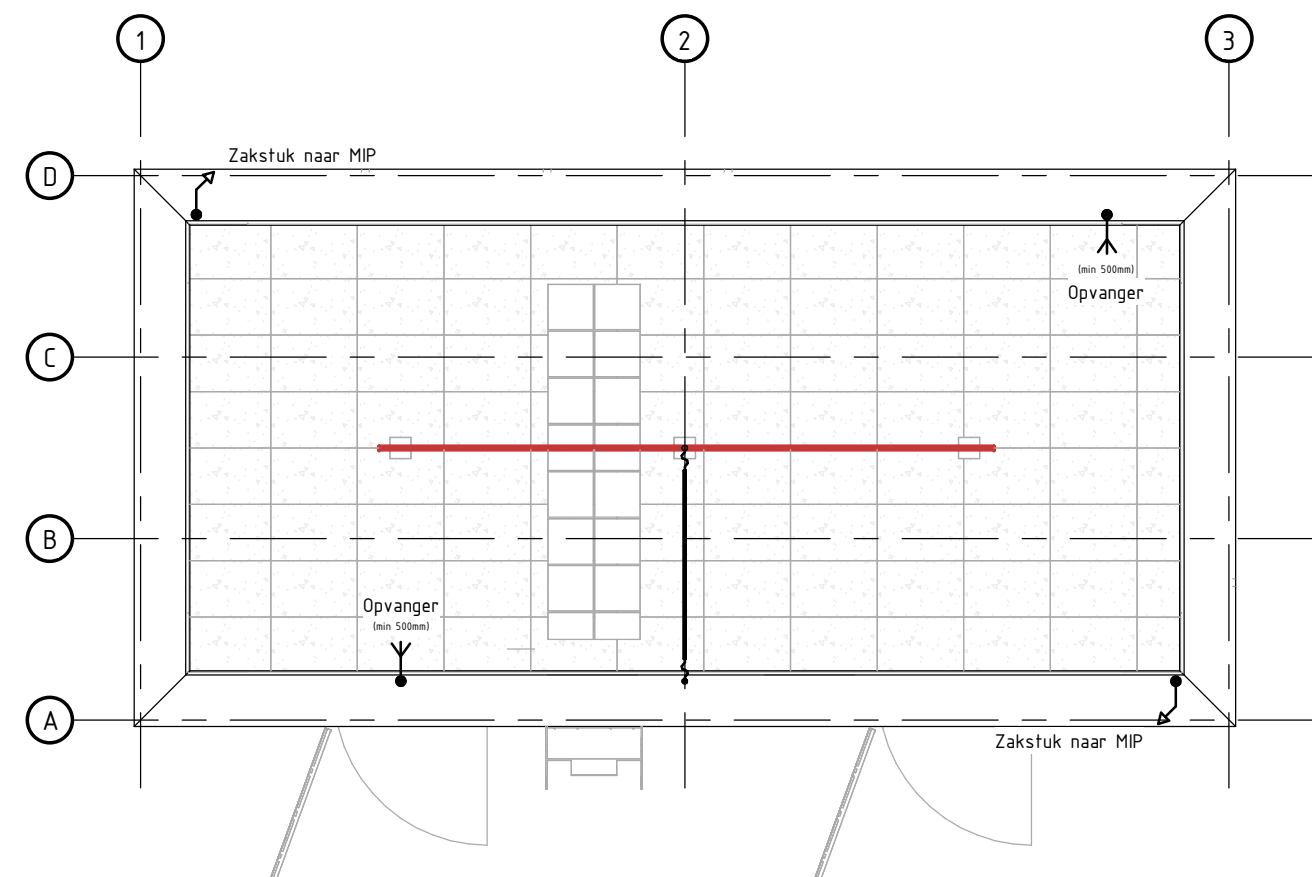

Dak boven modules

schaal 1 : 50



A	31-03-2026
001	X-000000
Opdrachtnemer	
Generiek Ontwerp	

Deze tekening vervangt:		Formaat	Schaal
000000	Aarding dak en kruipruimte	A3	1:20
		Geocode	Versie
ProRail	Generiek Ontwerp MSS	000	A
		Schakelstation	
		1	
		00.000	00.000
		To-build	
		65-06b-MSS	