

Toelichting


- Deuren, ramen, kozijnen en daarmee gelijk te stellen constructieonderdelen in de uitwendige scheidingsconstructie hebben een weerstandsklasse tegen inbraak van tenminste 3.
- De lucht- en waterdichtheid en vochtwerende voorzieningen van inwendige en uitwendige scheidingconstructies conform NEN 2687, NEN 2778 en NEN 5128.
- Veiligheidsglas* dat dienst doet als vloerafscheiding dient cf. Artikel 4.19 van het BBL en cf. de NEN-EN 1990 voldoende sterk zijn om doorvallen te voorkomen.
- Een voor personen bestemde vloer heeft bij een rand een niet beweegbare afscheiding als die rand meer dan 1m hoger ligt dan een aansluitende vloer volgens Artikel 4.20 van het BBL .
- Hang- en sluitwerk overeenkomstig NEN 5087 en NEN 5096.
- Hang-en sluitwerk & deurdrangers cf. plattegrond en afwerkstaat.
- Interne beglazing: de Rw-waarde gelden voor de beglazing, indien sprake is van maximaal 40% beglazing in de scheidingswand. Bij een scheidingswand met meer dan 40% beglazing dient met de glasleverancier afgestemd te worden aan welke Rw-waarde deze beglazing dient te voldoen/ voldoet.
- Deur-en raamkozijncombinaties in een brandscheiding brand/rookwerend uitvoeren cf. scheiding.
- *Wederkerende kozijnmerken kunnen variëren in akoestische en brand/rook eisen. Eis cf. rapportage akoestiek en bouwfysica.*

Spuiventilatie:

- De spuiventilatievoorzieningen (bijv. te openen ramen) zijn licht bedienbaar staand vanaf de vloer en hebben meerdere fixeerstand (incl. kierstand) of zijn traploos regelbaar.

ALLE MATEN EN PEILMATEN IN HET WERK TE BEPALEN / CONTROLEREN

Wederkerende kozijnmerken kunnen variëren in draairichting, brand- en rookwerendheid, akoestische prestaties en afwerking. Definitieve uitvoering en prestatie-eisen conform de geldende adviseursrapportages en de ruimtespecifieke eisen.

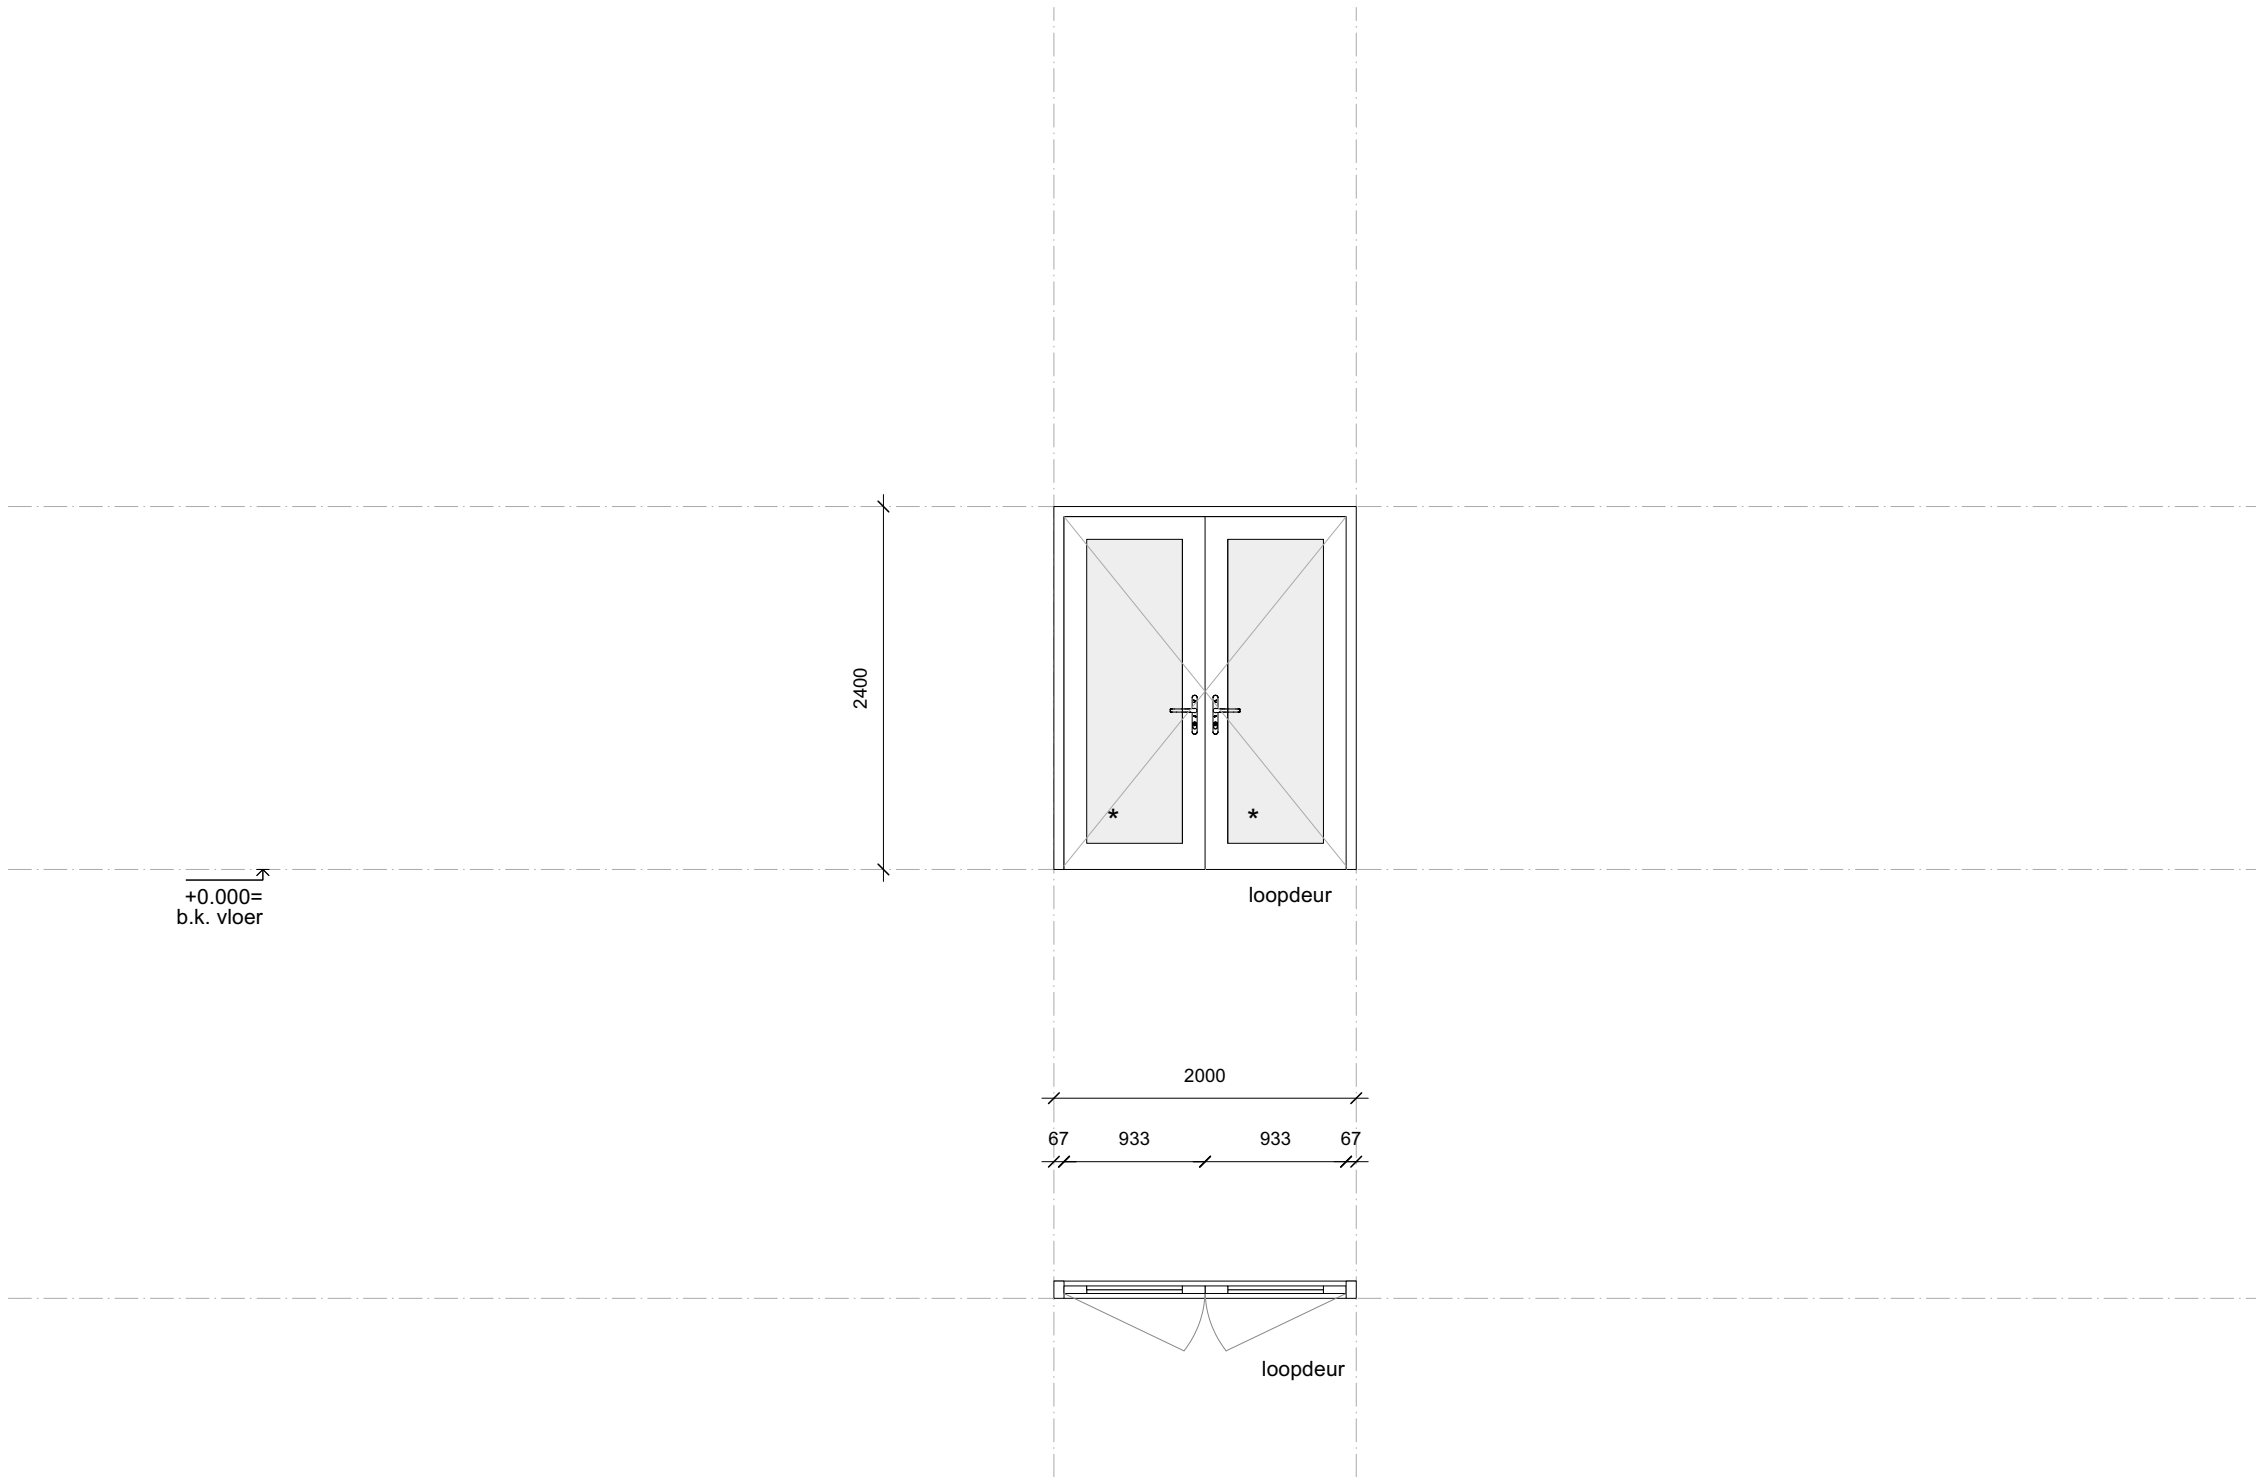


Merk:	01
Aantal:	18
Kozijn:	hout
Kleur:	RAL 9010
Afmeting:	bxh 2000 x 2400
Draaiend-deel/ deur:	hout
Kleur:	RAL 9010
Beglazing:	transparant
Dorpel:	zie details
Geluideis:	zie rapport
Brandeis:	zie rapport
Overig:	n.v.t.

- * beglazing onder 850mm +P = veiligheidsglas
- Ls te openen zonder sleutel (in vluchtrichting)
- L Loopdeur
- m.g. melkglas
- Km kleefmagneet en deurdranger
- P paniekbalk

ALLE MATEN EN PEILMATEN IN HET WERK TE BEPALEN/CONTROLLEREN

MERK 01

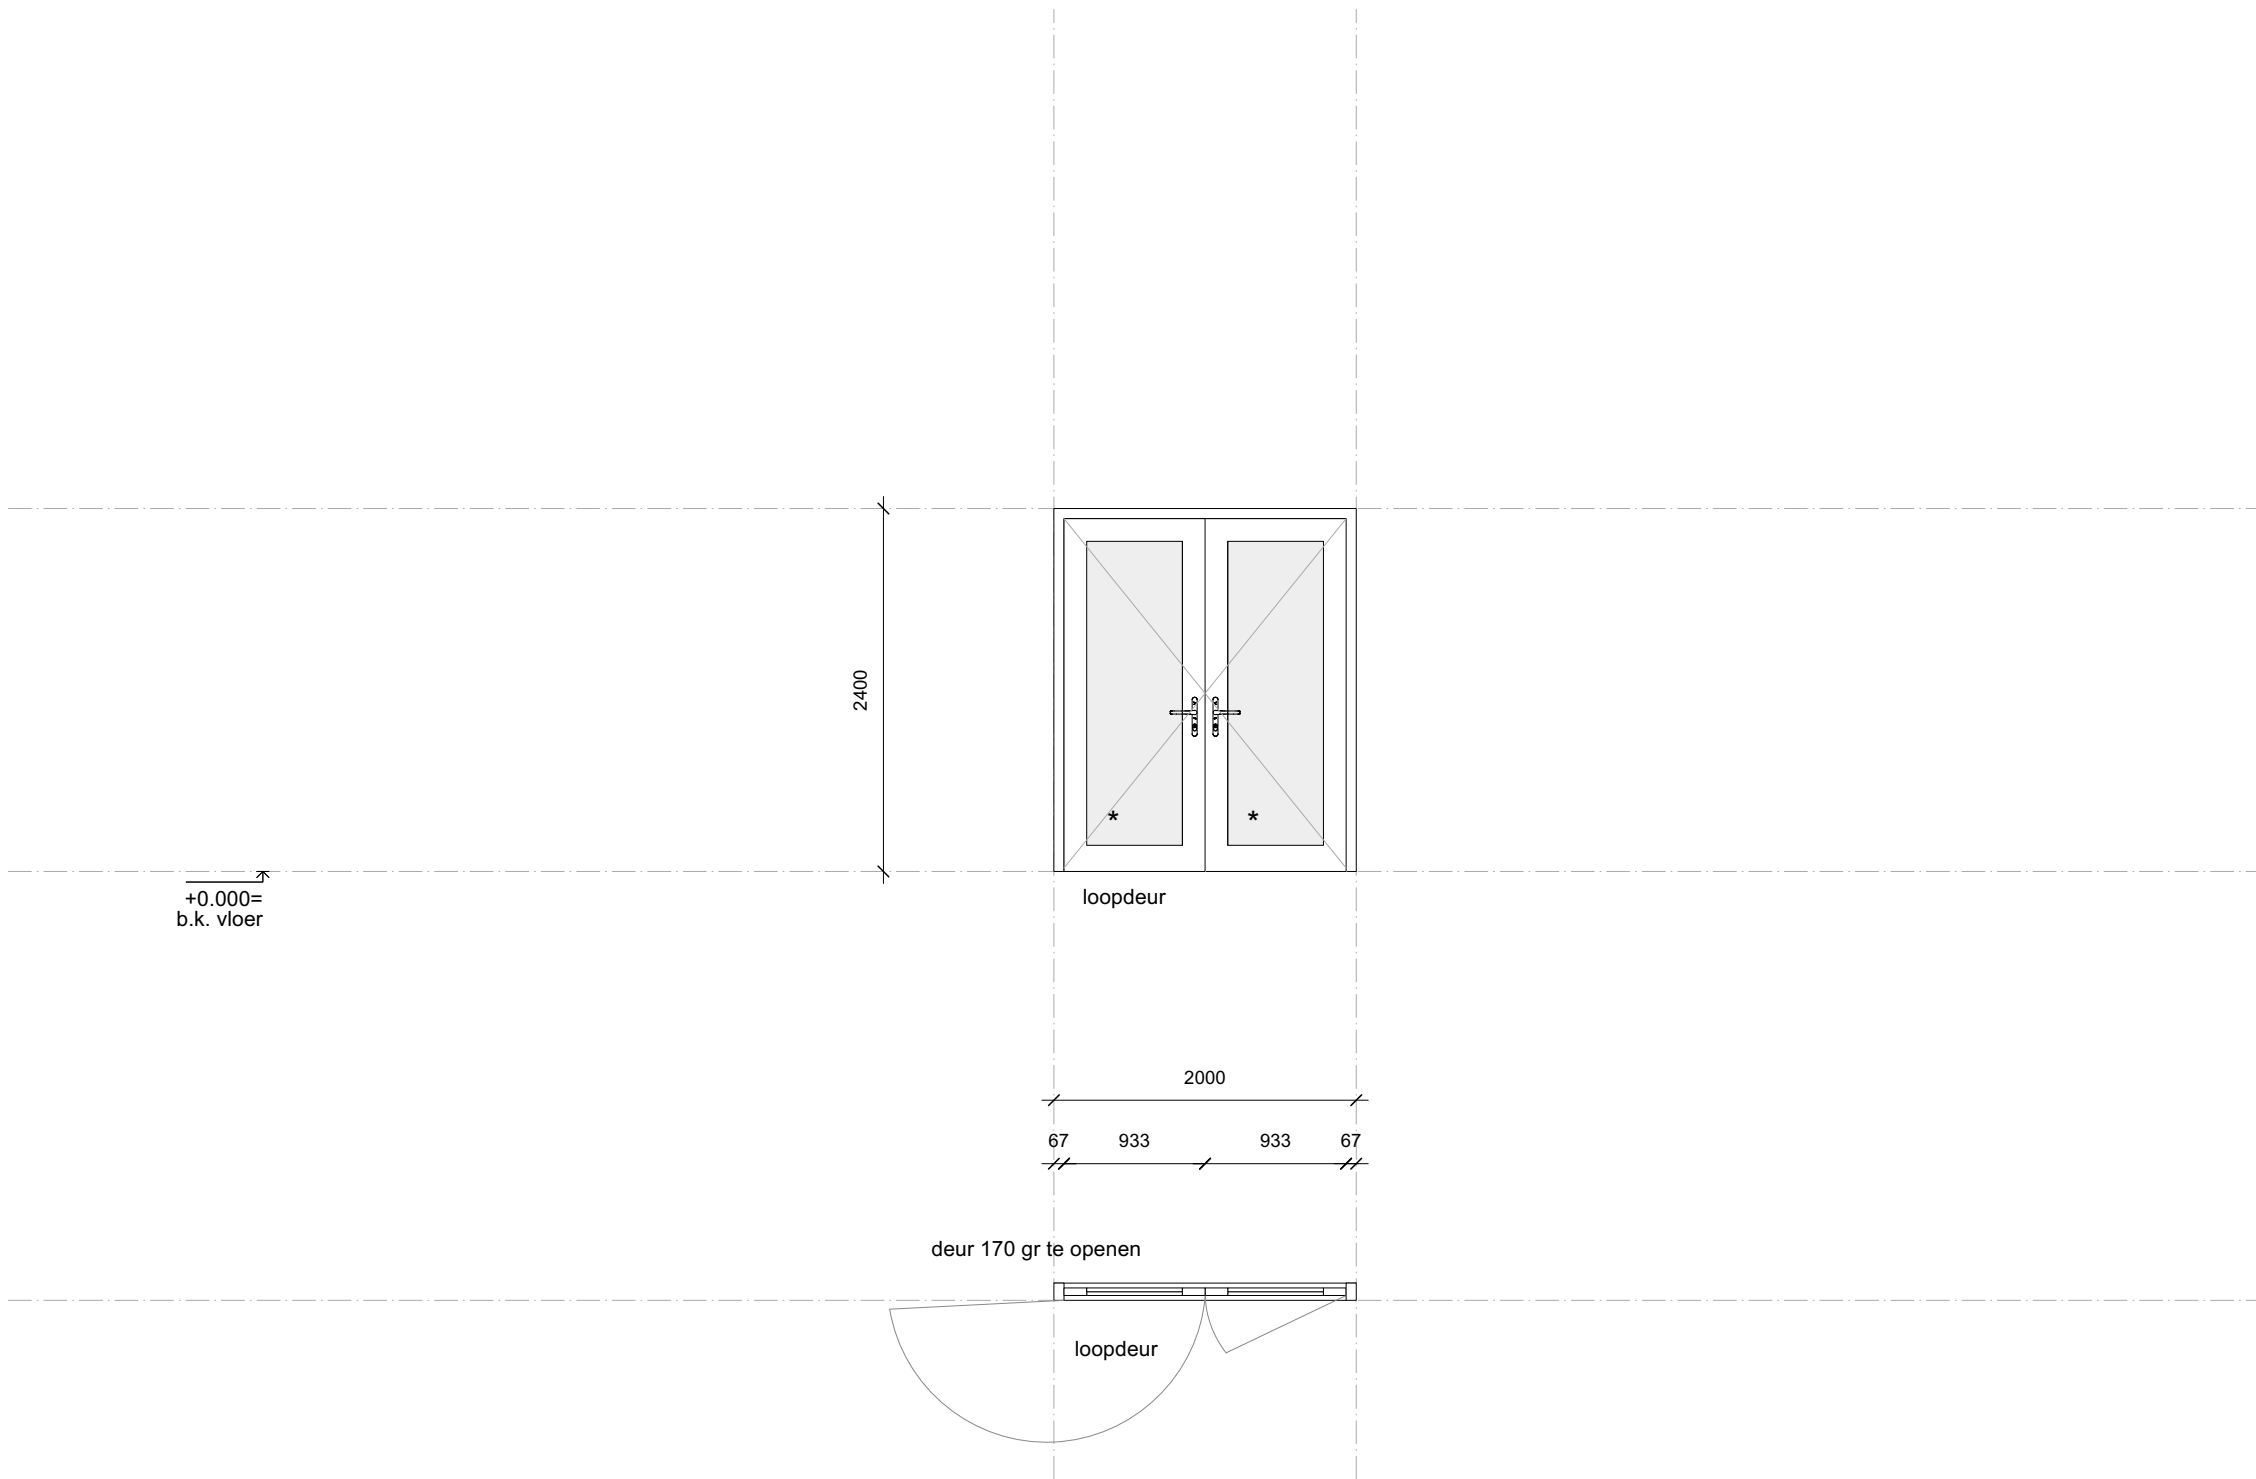


Merk:	02
Aantal:	9
Kozijn:	hout
Kleur:	RAL 9010
Afmeting:	bxh 2000 x 2400
Draaiend-deel/ deur:	hout
Kleur:	RAL 9010
Beglazing:	transparant
Dorpel:	zie details
Geluideis:	zie rapport
Brandeis:	zie rapport
Overig:	n.v.t.

- * beglazing onder 850mm +P = veiligheidsglas
- Ls te openen zonder sleutel (in vluchtrichting)
- L Loopdeur
- m.g. melkglas
- Km kleefmagneet en deurdranger
- P paniekbalk

ALLE MATEN EN PEILMATEN IN HET WERK TE BEPALEN/CONTROLLEREN

MERK 02

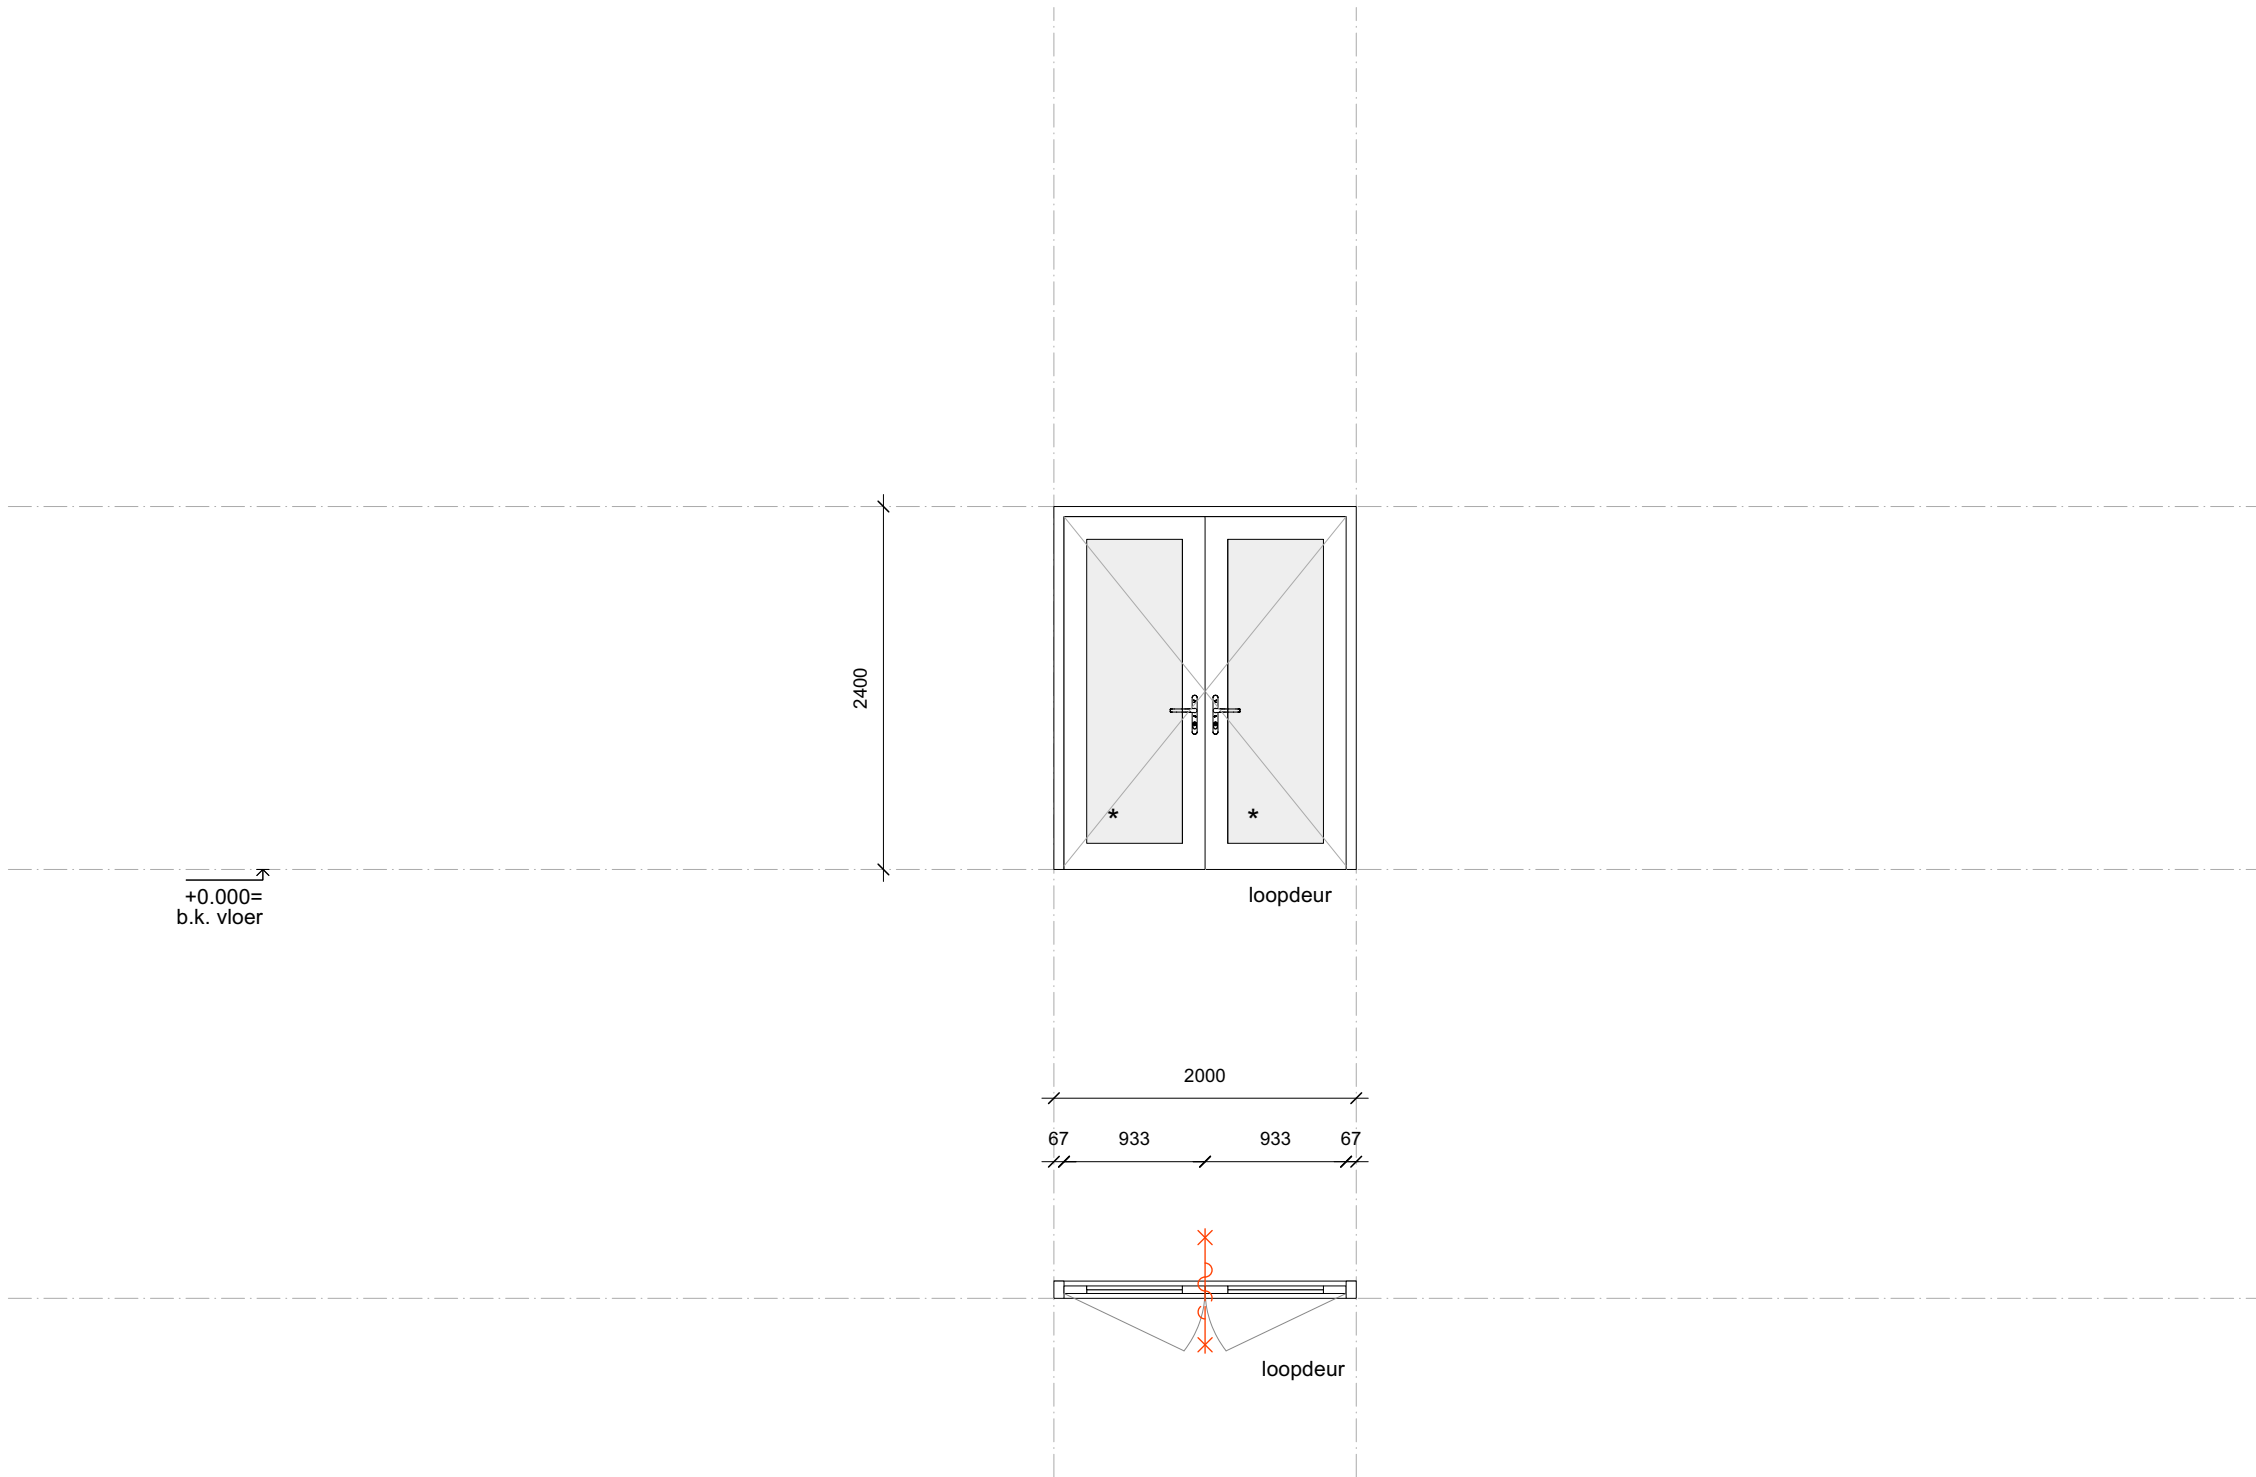


Merk:	03
Aantal:	13
Kozijn:	hout
Kleur:	RAL 9010
Afmeting:	bxh 2000 x 2400
Draaiend-deel/ deur:	hout
Kleur:	RAL 9010
Beglazing:	transparant
Dorpel:	zie details
Geluideis:	zie rapport
Brandeis:	zie rapport
Overig:	n.v.t.

- * beglazing onder 850mm +P = veiligheidsglas
- Ls te openen zonder sleutel (in vluchtrichting)
- L Loopdeur
- m.g. melkglas
- Km kleefmagneet en deurdranger
- P paniekbalk

ALLE MATEN EN PEILMATEN IN HET WERK TE BEPALEN/CONTROLLEREN

MERK 03

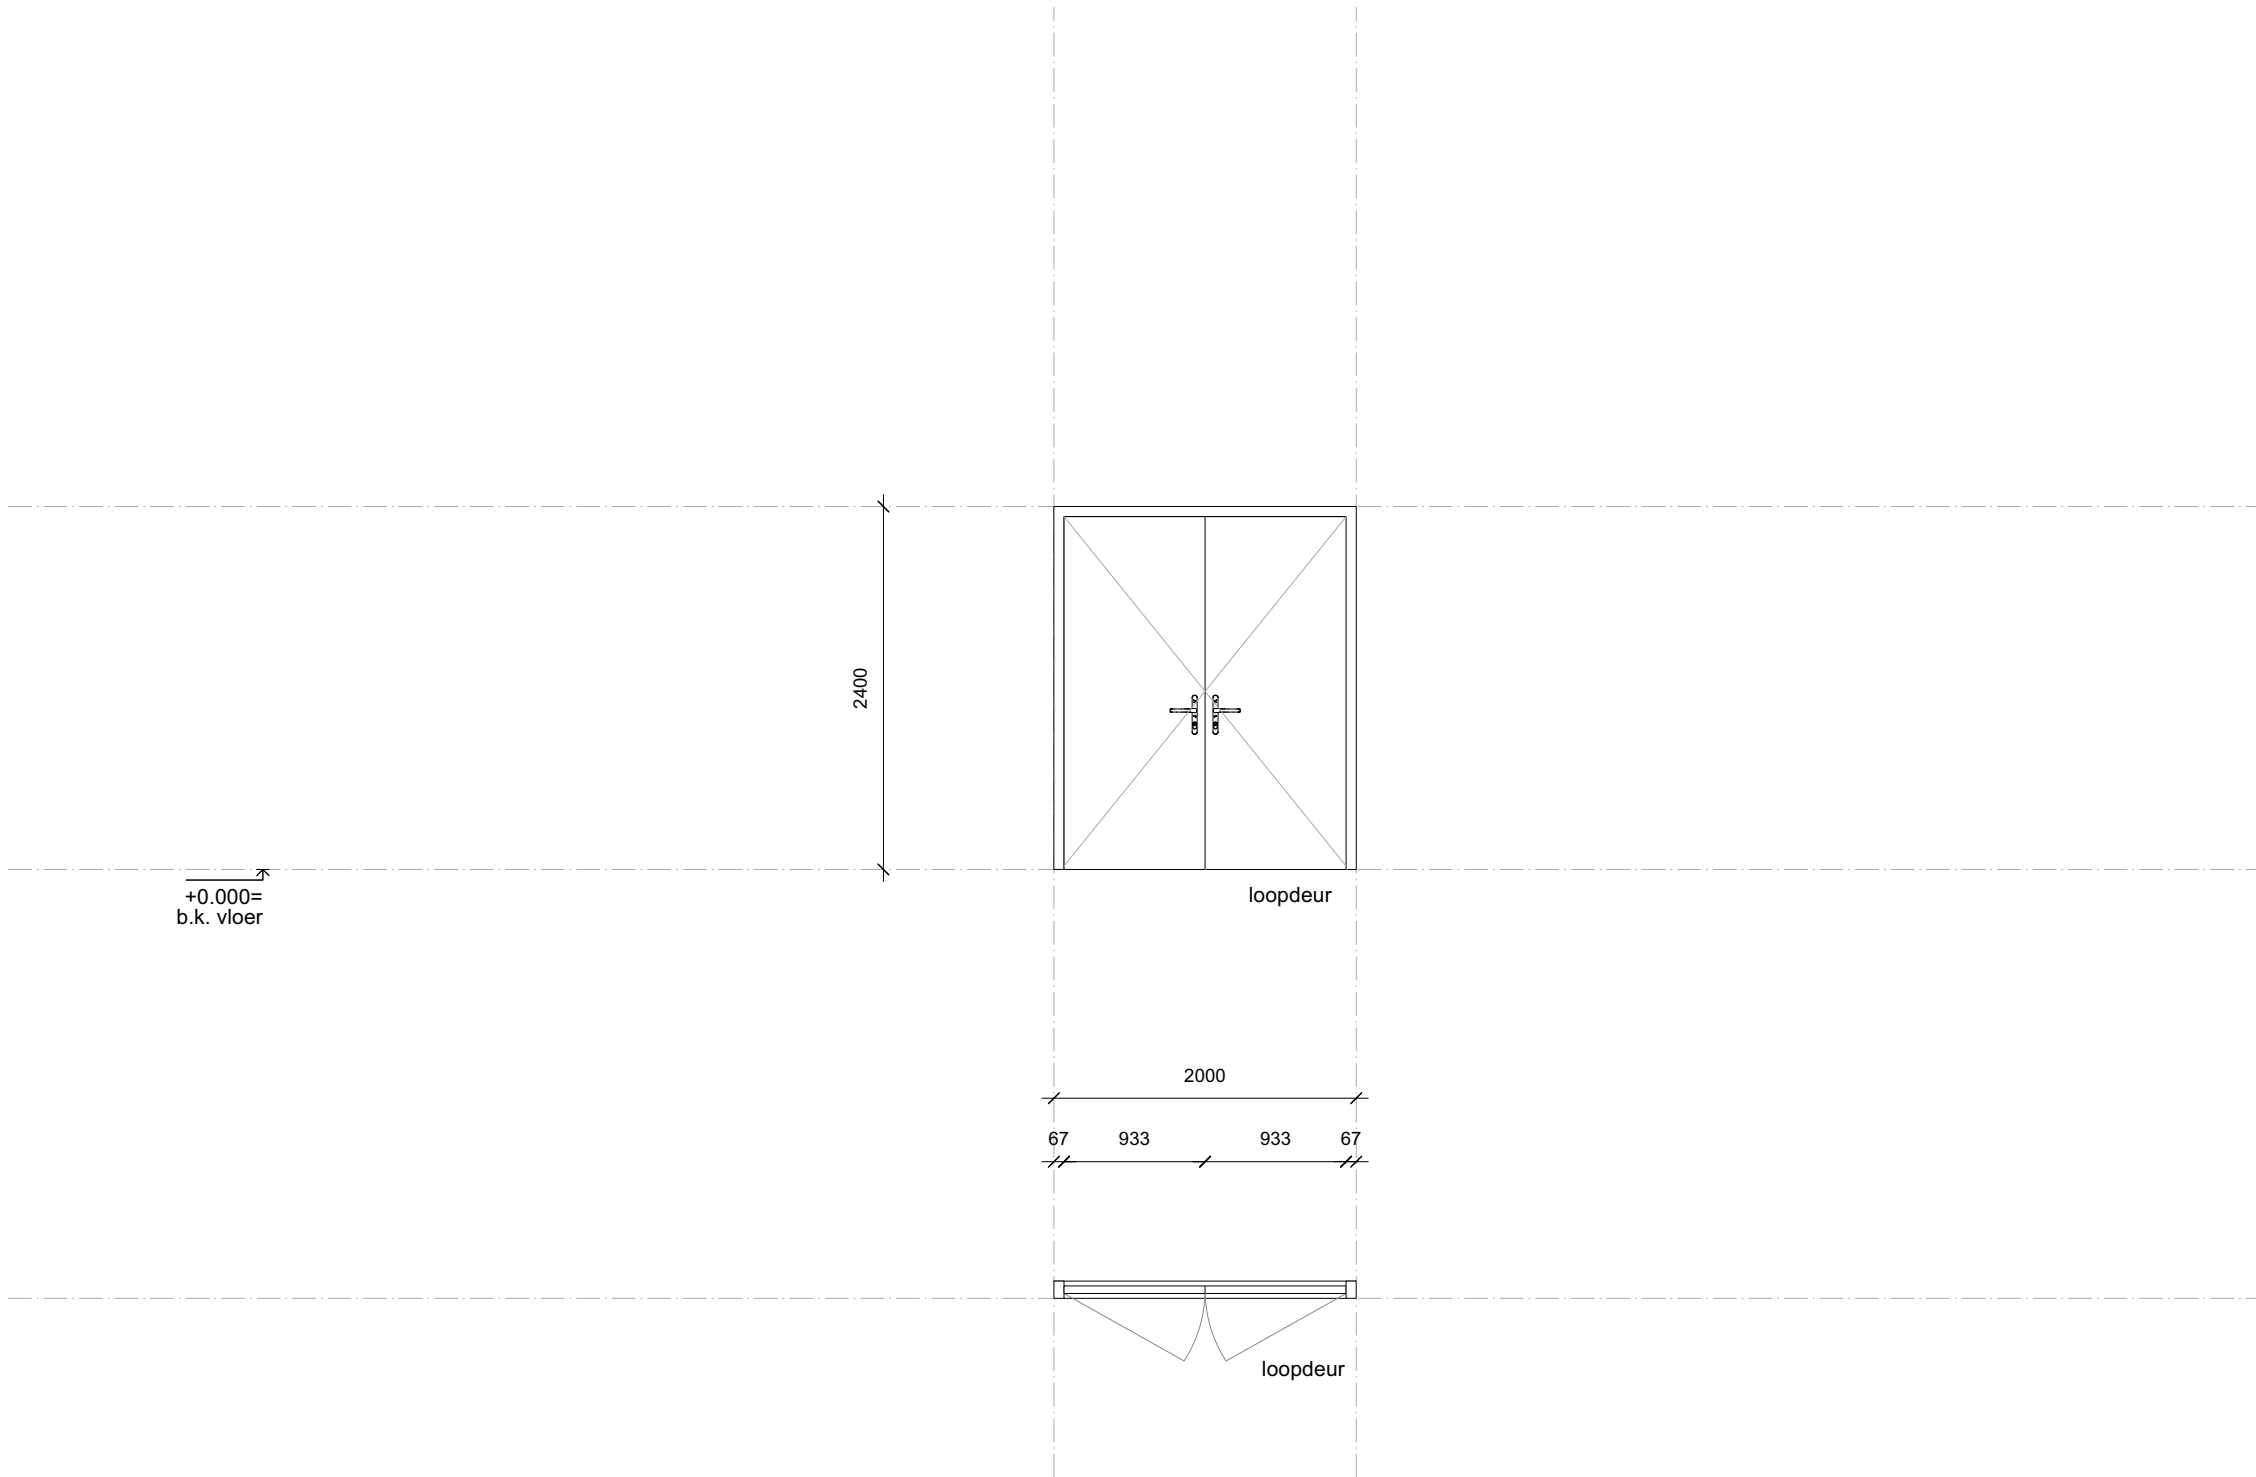


Merk:	04
Aantal:	2
Kozijn:	hout
Kleur:	RAL 9010
Afmeting:	bxh 2000 x 2400
Draaiend-deel/ deur:	hout
Kleur:	RAL 9010
Beglazing:	n.v.t.
Dorpel:	zie details
Geluideis:	zie rapport
Brandeis:	zie rapport
Overig:	n.v.t.

★	beglazing onder 850mm +P = veiligheidsglas
Ls	te openen zonder sleutel (in vluchtrichting)
L	Loopdeur
m.g.	melkglas
Km	kleefmagneet en deurdranger
P	paniekbalk

ALLE MATEN EN PEILMATEN IN HET WERK TE BEPALEN/CONTROLLEREN

MERK 04

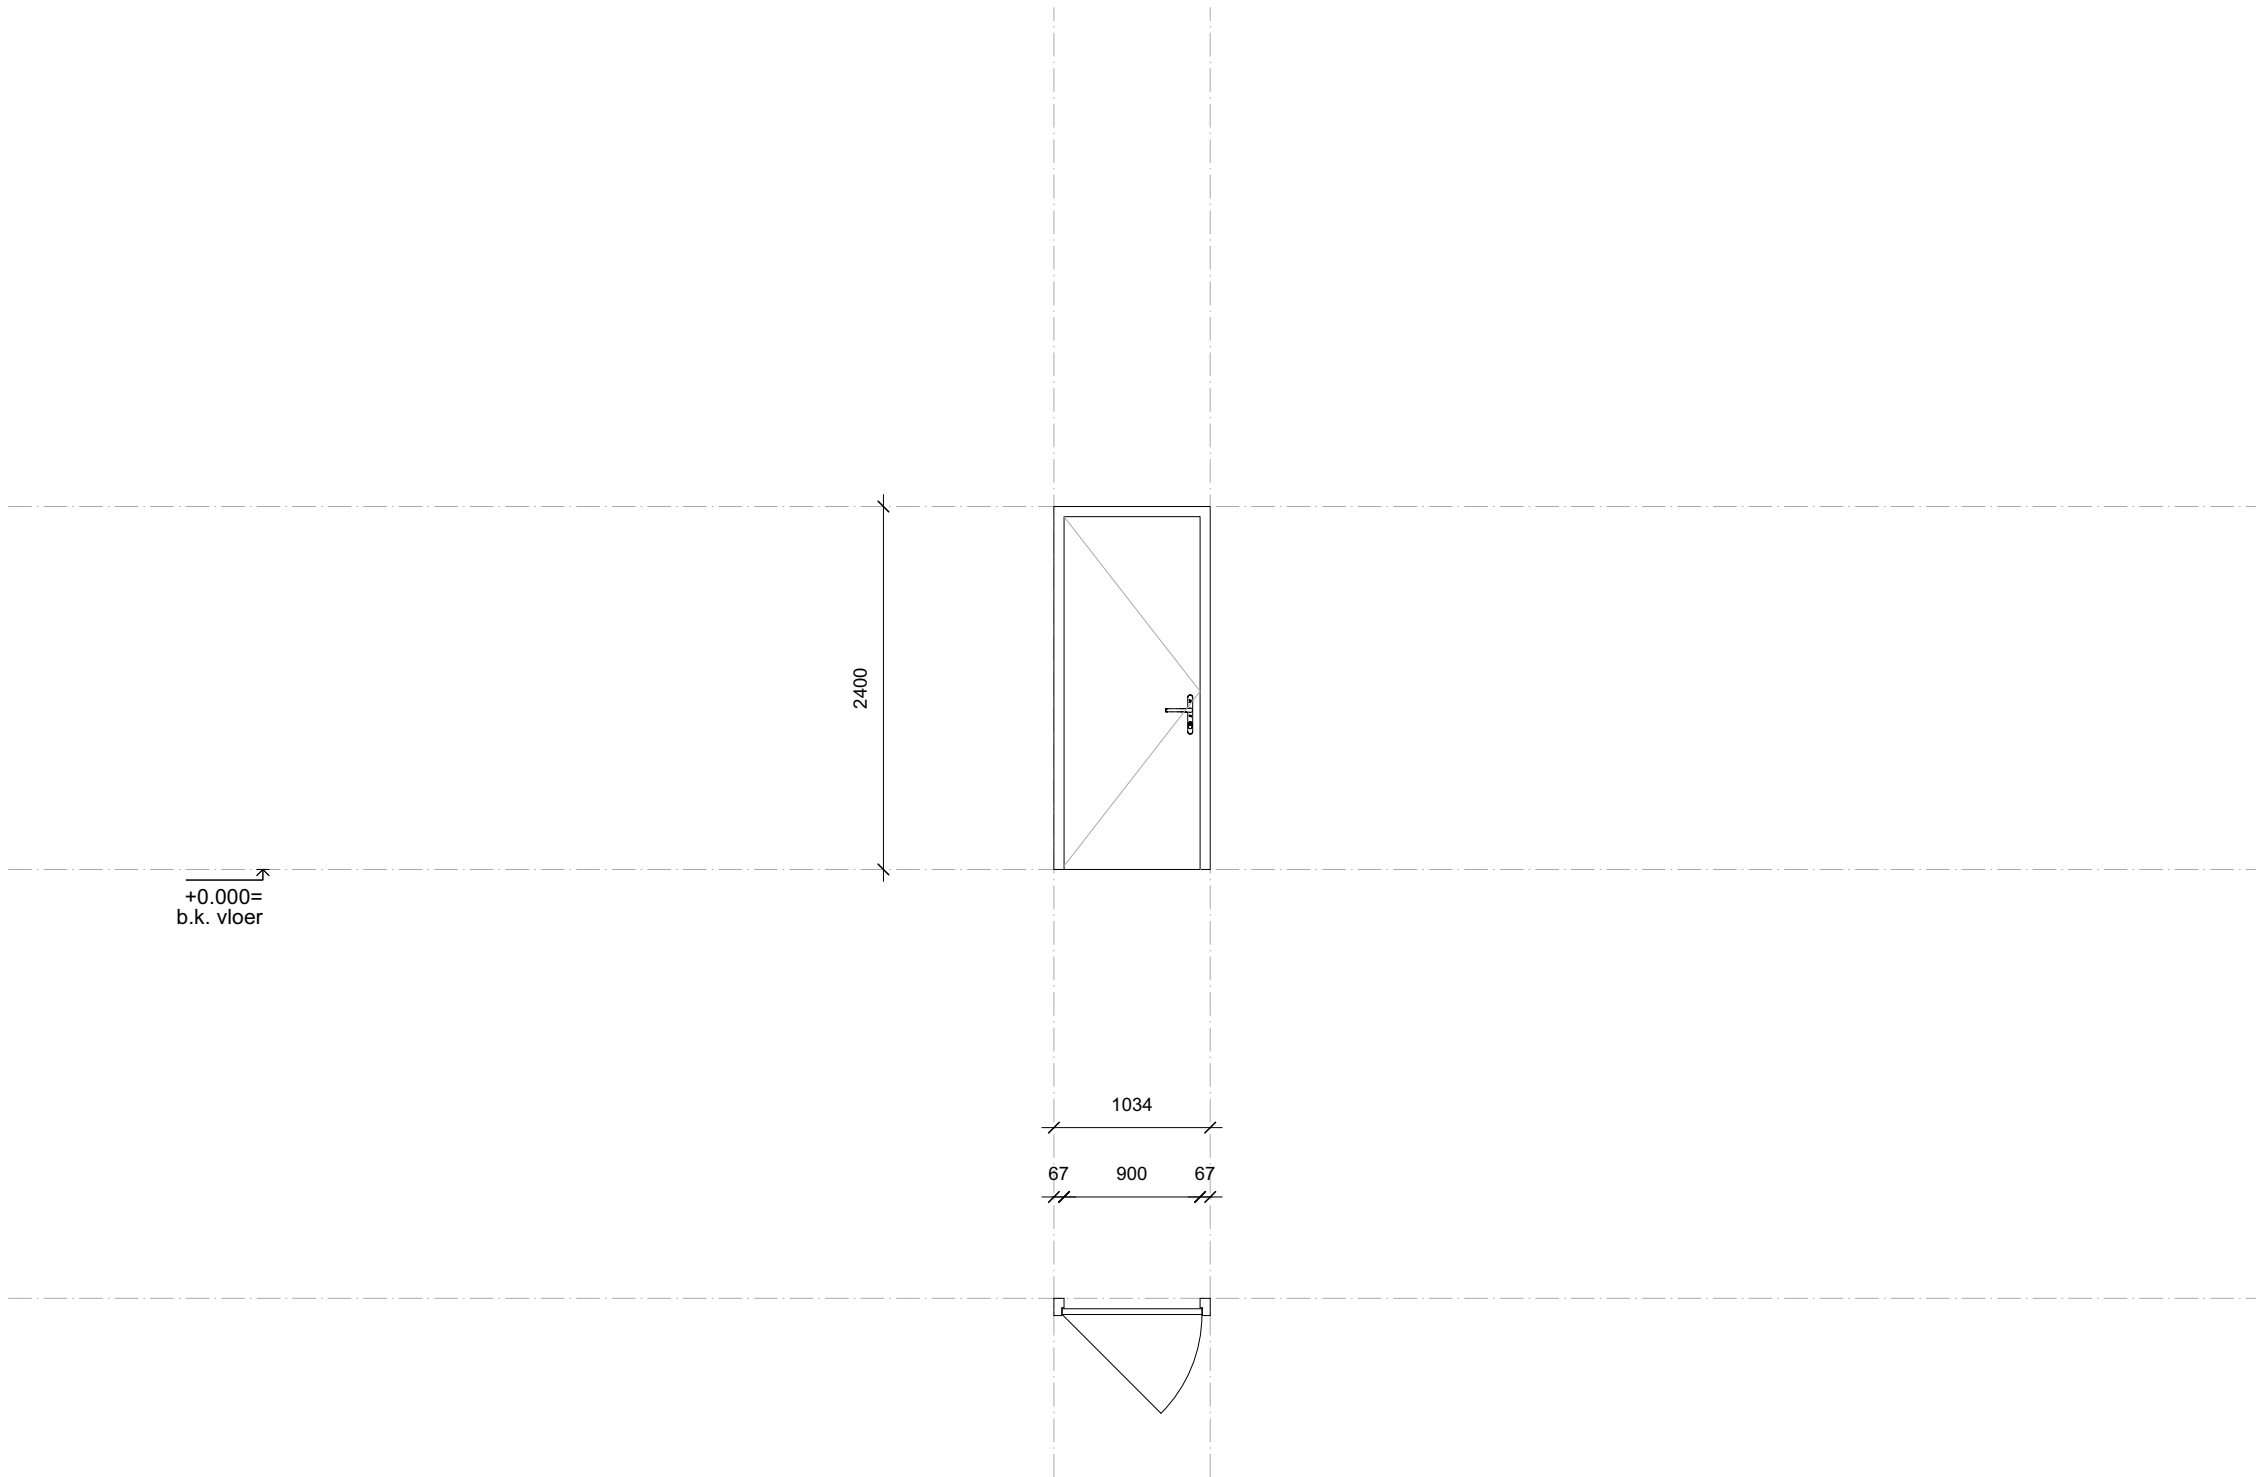


Merk:	05
Aantal:	12
Kozijn:	hout
Kleur:	RAL 9010
Afmeting:	bxh 1034 x 2400
Draaiend-deel/ deur:	hout
Kleur:	RAL 9010
Beglazing:	n.v.t.
Dorpel:	zie details
Geluideis:	zie rapport
Brandeis:	zie rapport
Overig:	n.v.t.

- ★ beglazing onder 850mm +P = veiligheidsglas
- Ls te openen zonder sleutel (in vluchtrichting)
- L Loopdeur
- m.g. melkglas
- Km kleefmagneet en deurdranger
- P paniekbalk

ALLE MATEN EN PEILMATEN IN HET WERK TE BEPALEN/CONTROLLEREN

MERK 5

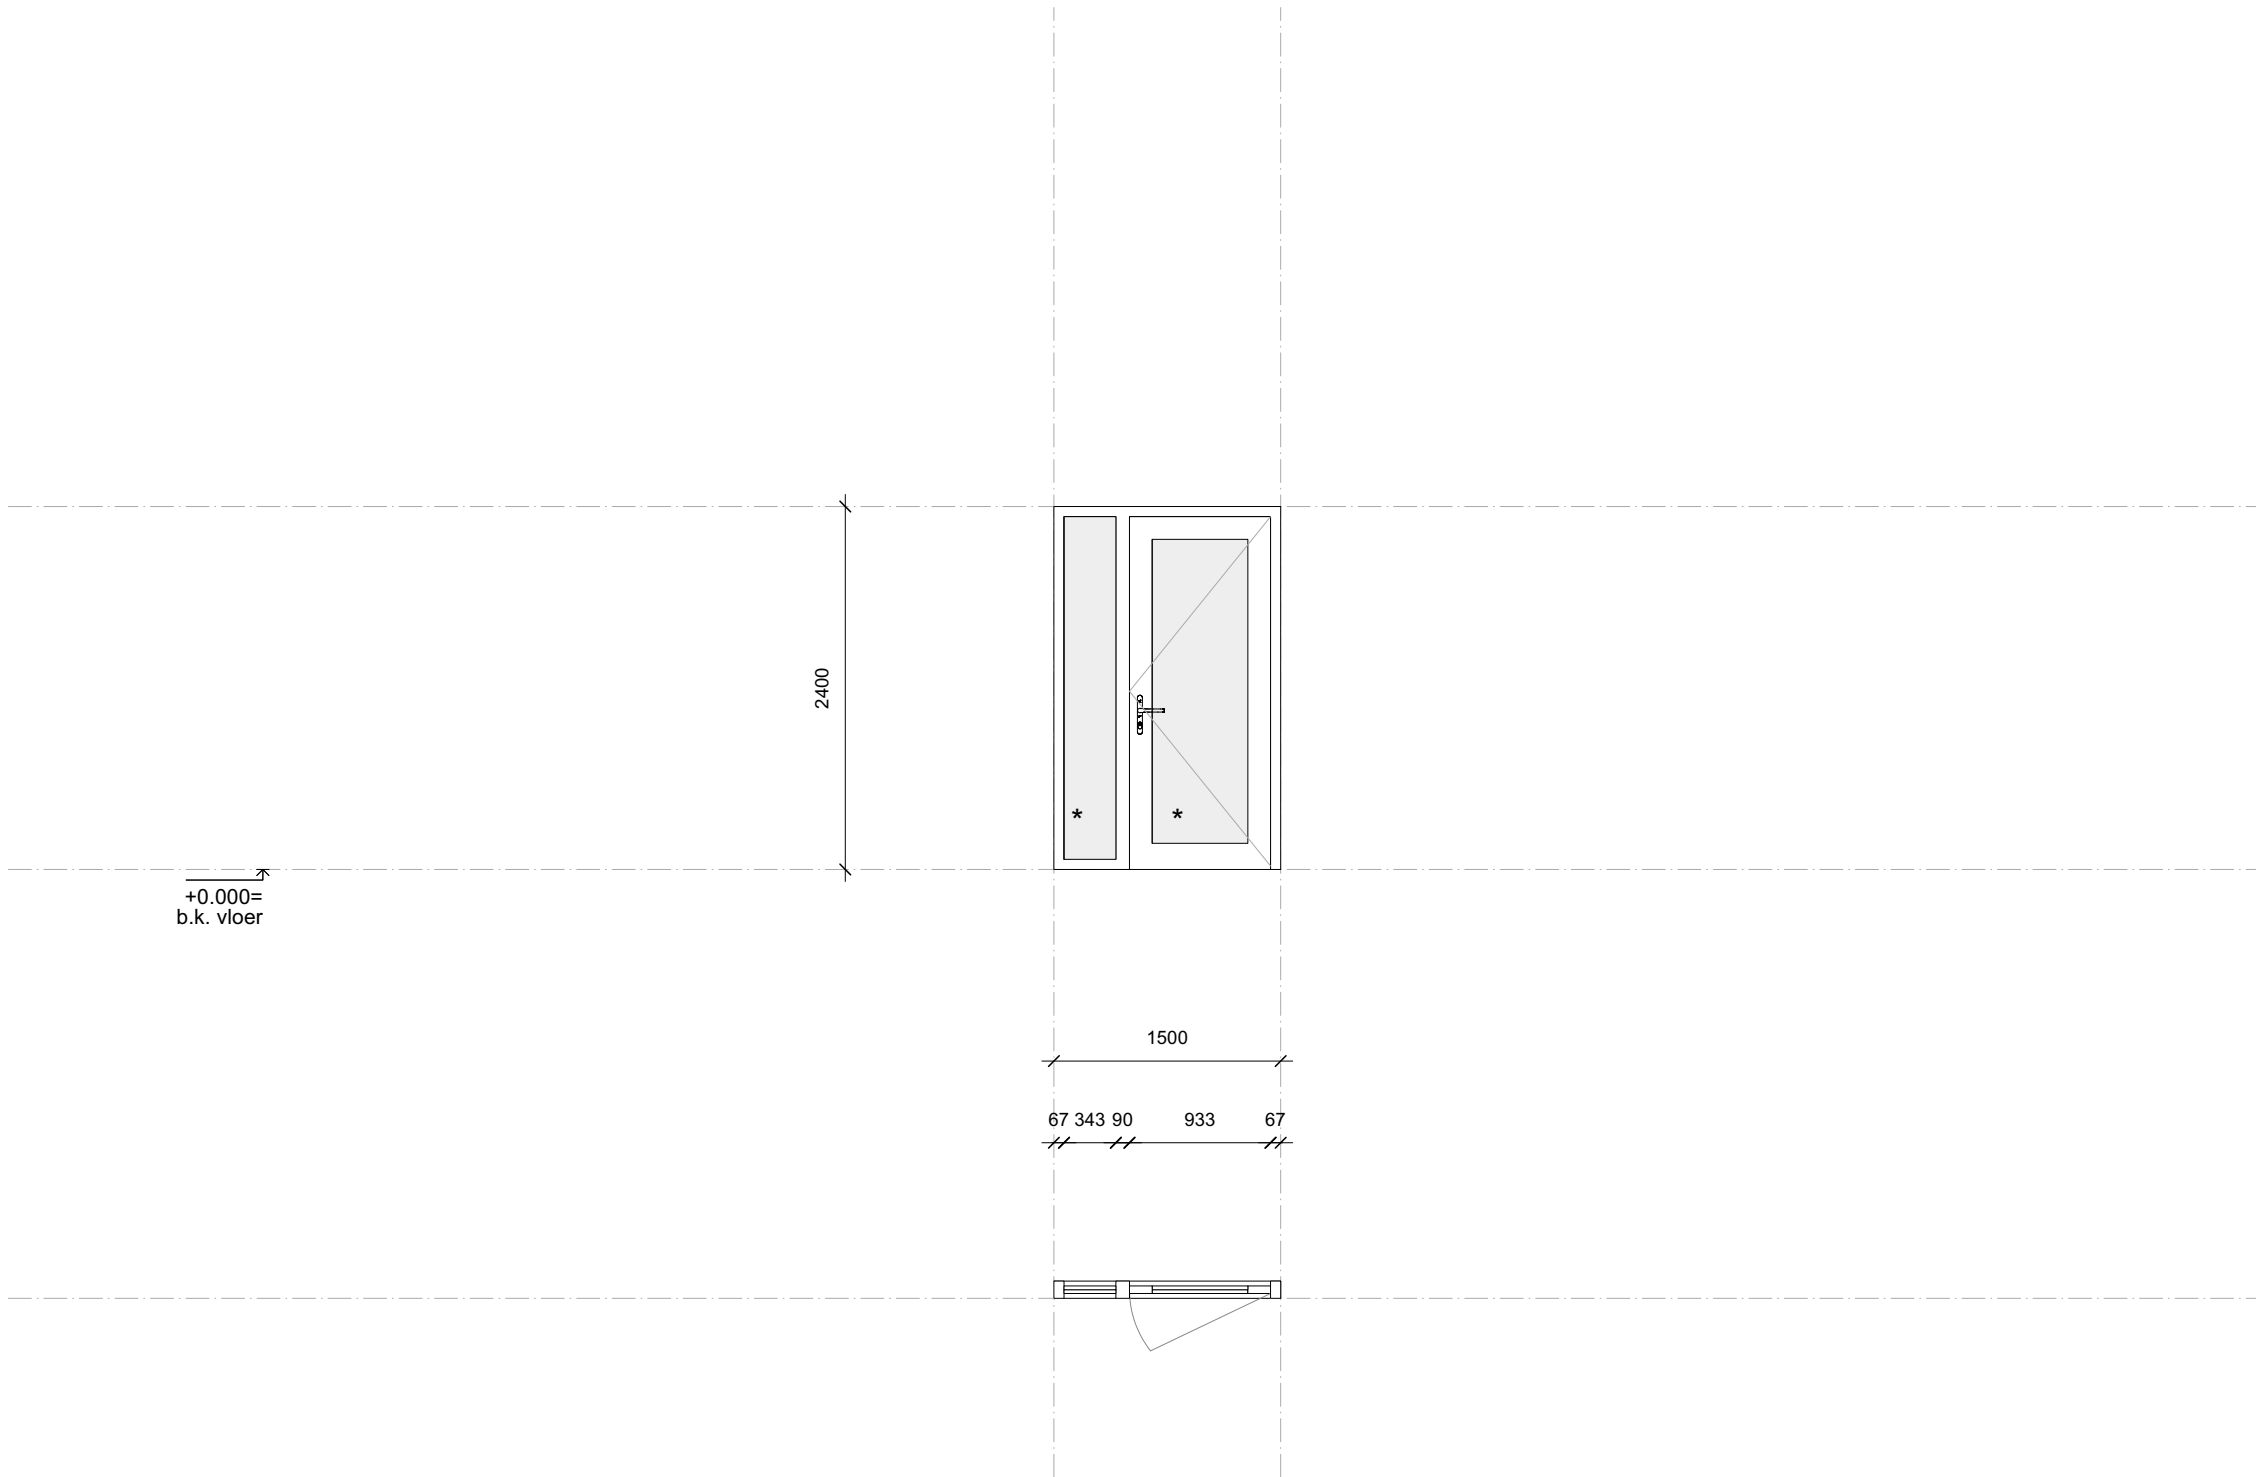


Merk:	06
Aantal:	11
Kozijn:	hout
Kleur:	RAL 9010
Afmeting:	bxh 1500 x 2400
Draaiend-deel/ deur:	hout
Kleur:	RAL 9010
Beglazing:	transparant
Dorpel:	zie details
Geluideis:	zie rapport
Brandeis:	zie rapport
Overig:	n.v.t.

- * beglazing onder 850mm +P = veiligheidsglas
- Ls te openen zonder sleutel (in vluchtrichting)
- L Loopdeur
- m.g. melkglas
- Km kleefmagneet en deurdranger
- P paniekbalk

ALLE MATEN EN PEILMATEN IN HET WERK TE BEPALEN/CONTROLLEREN

MERK 06

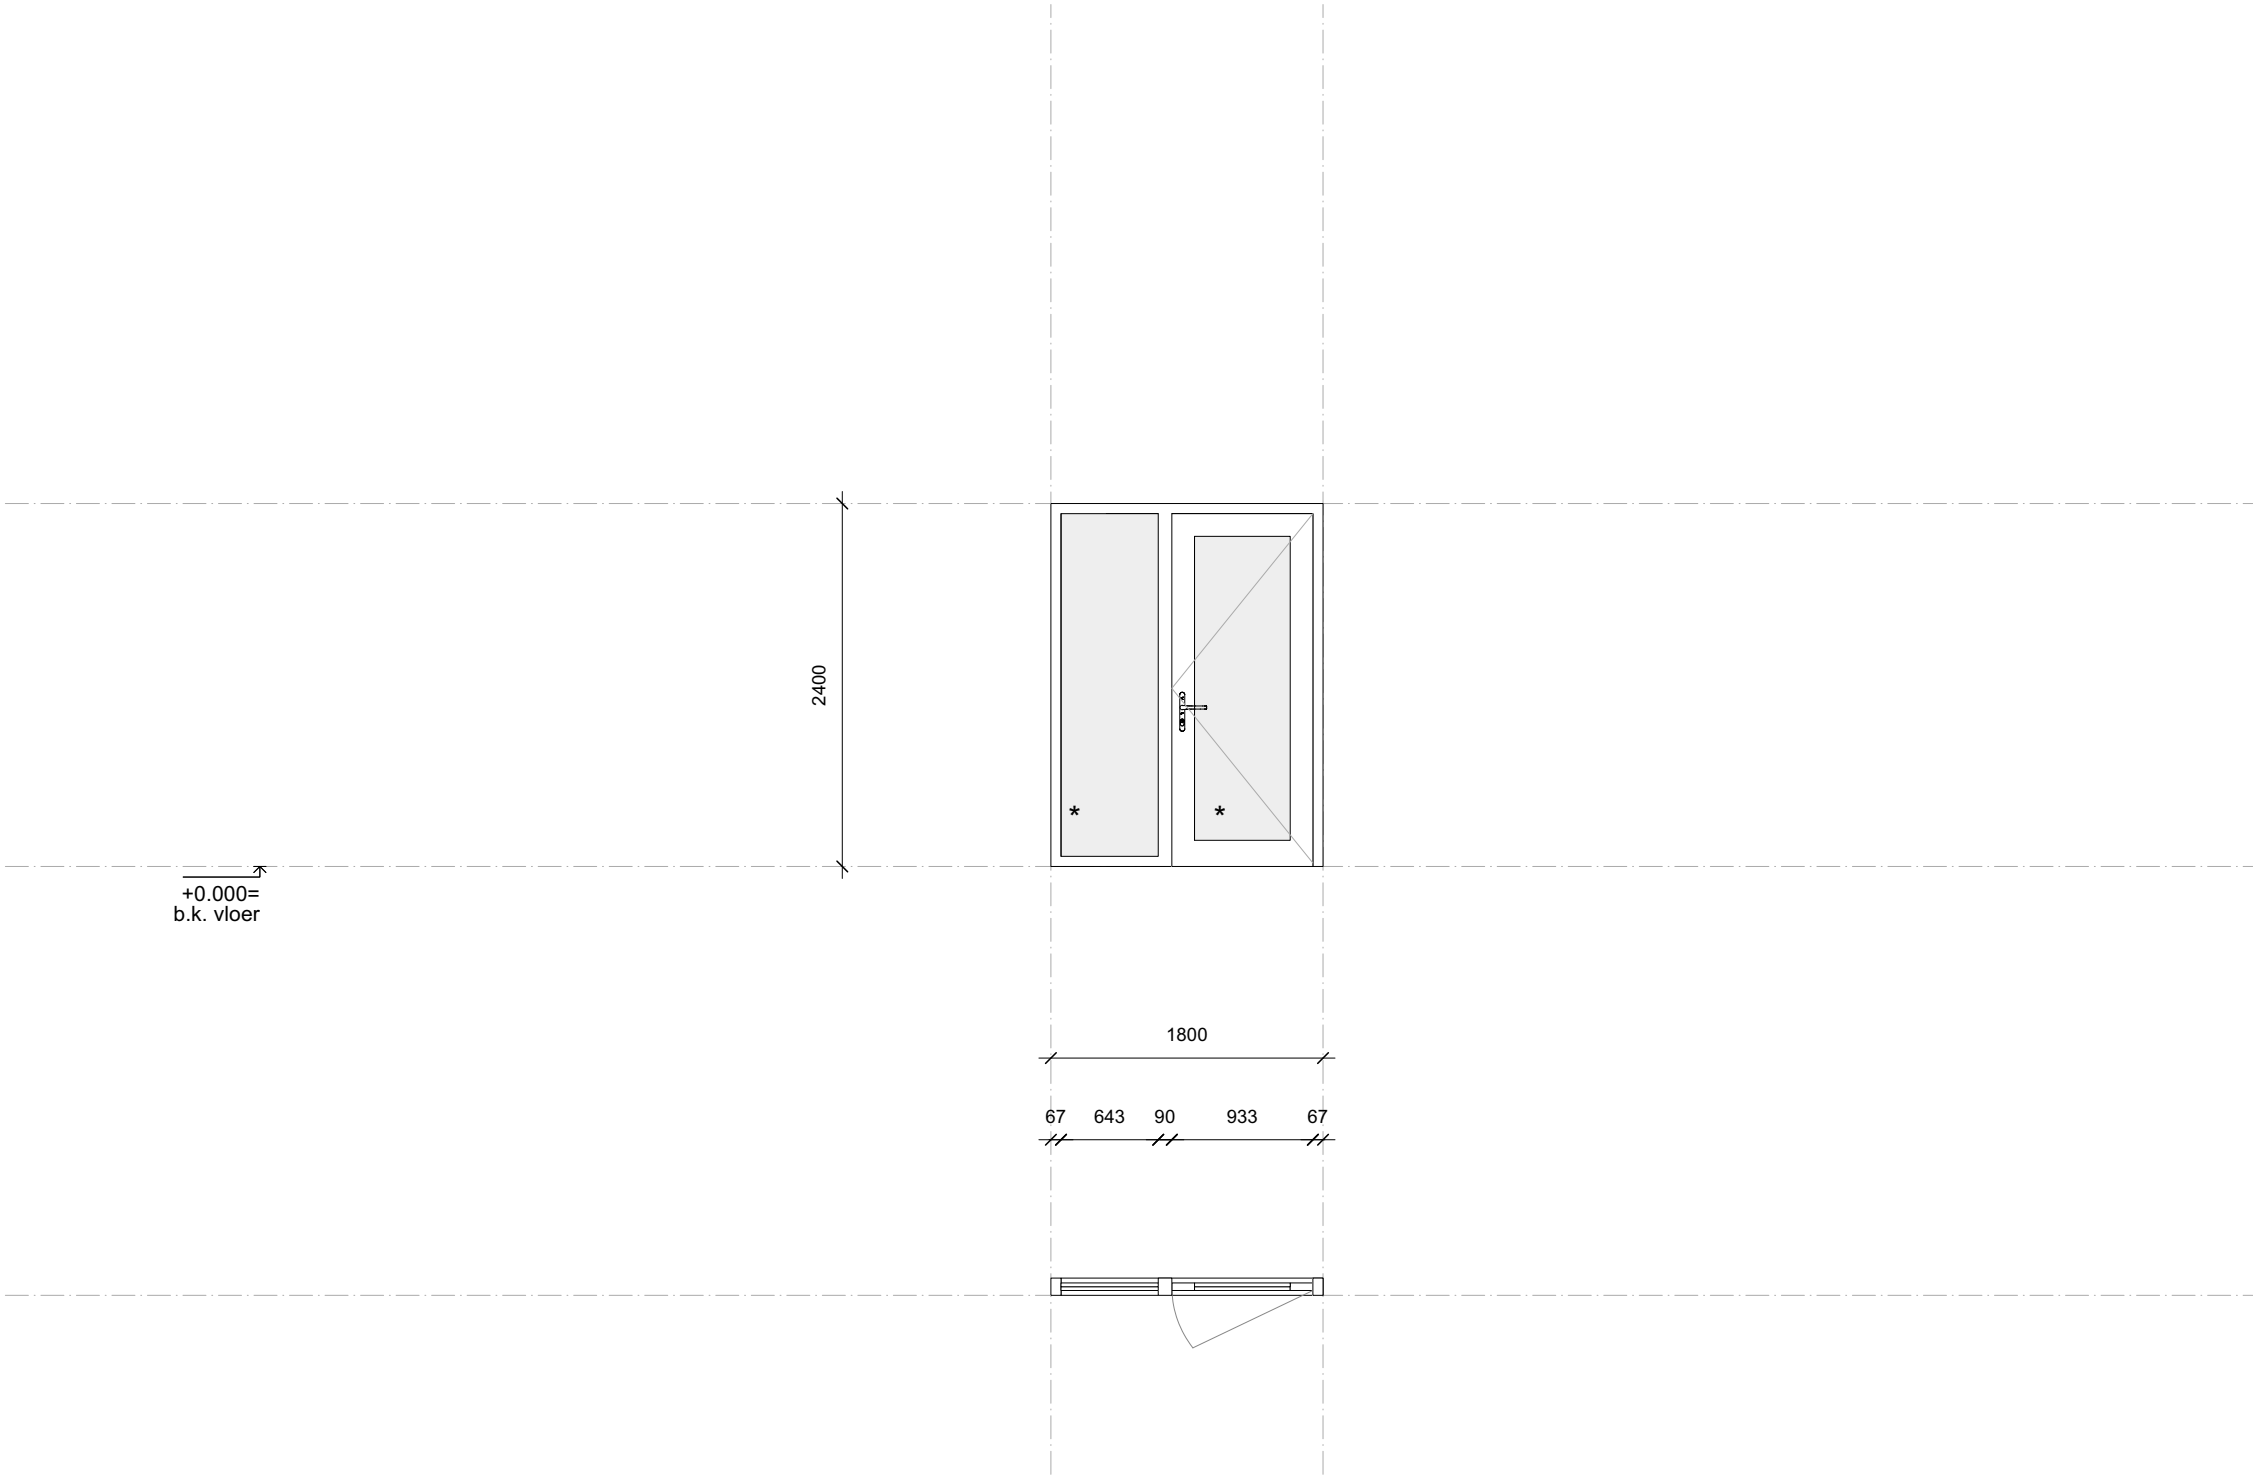


Merk:	07
Aantal:	4
Kozijn:	hout
Kleur:	RAL 9010
Afmeting:	bxh 1800 x 2400
Draaiend-deel/ deur:	hout
Kleur:	RAL 9010
Beglazing:	transparant
Dorpel:	zie details
Geluideis:	zie rapport
Brandeis:	zie rapport
Overig:	n.v.t.

- * beglazing onder 850mm +P = veiligheidsglas
- Ls te openen zonder sleutel (in vluchtrichting)
- L Loopdeur
- m.g. melkglas
- Km kleefmagneet en deurdranger
- P paniekbalk

ALLE MATEN EN PEILMATEN IN HET WERK TE BEPALEN/CONTROLLEREN

MERK 07

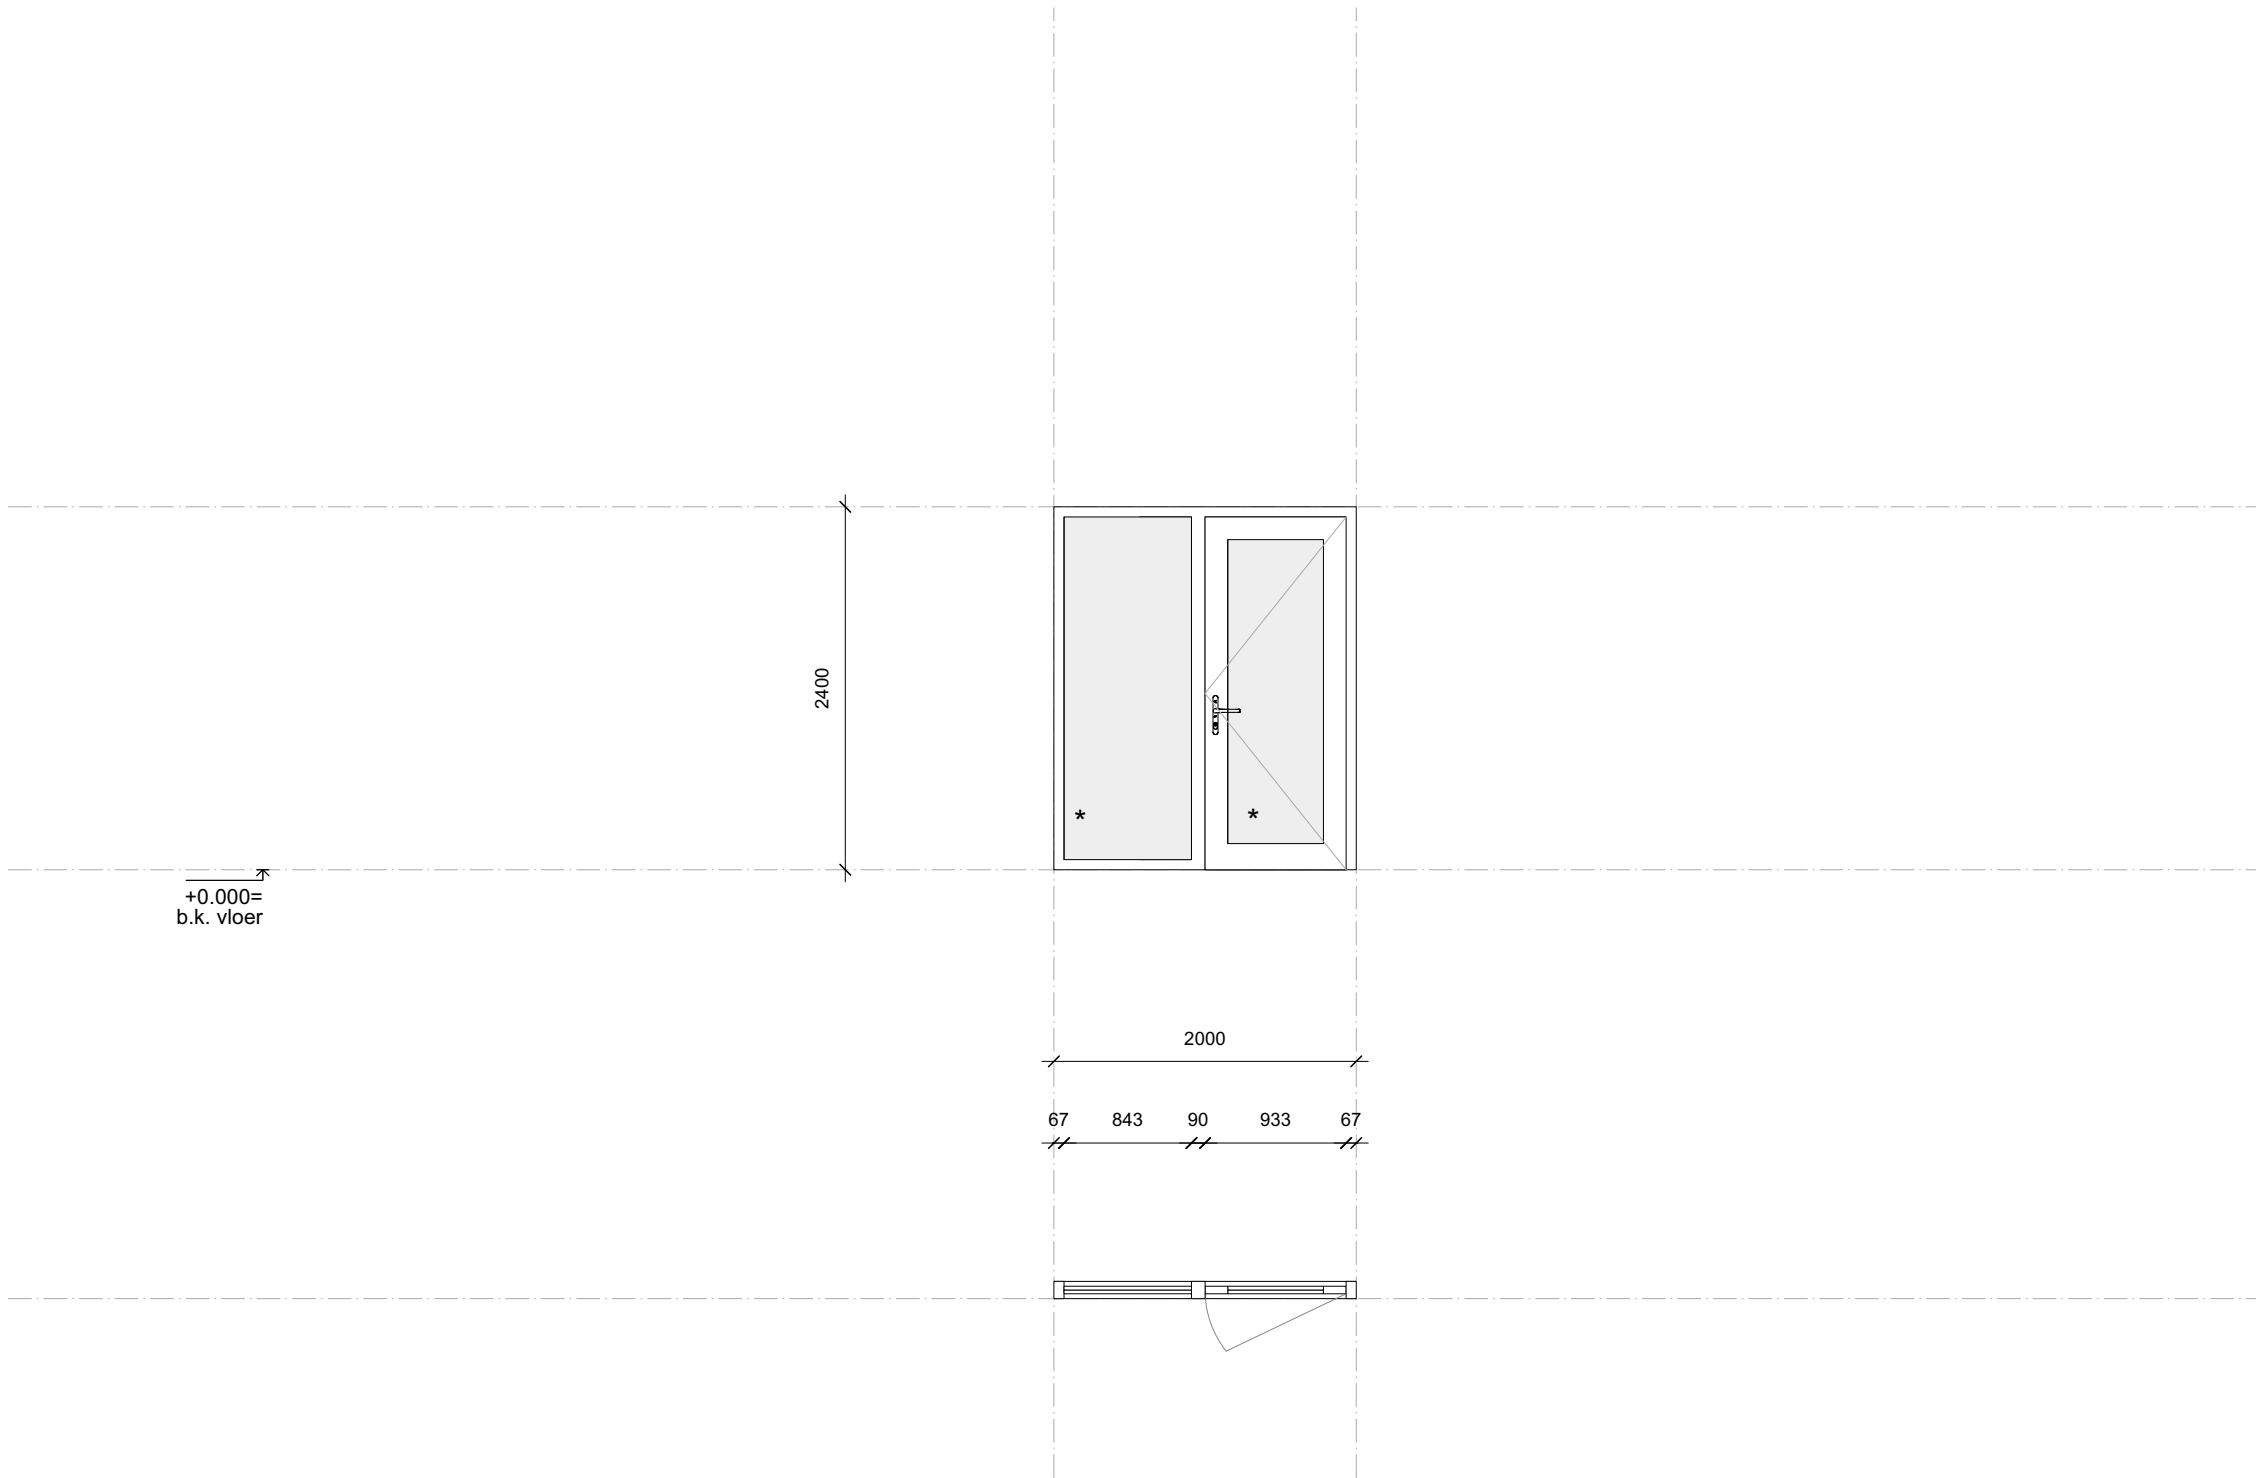


Merk:	08
Aantal:	2
Kozijn:	hout
Kleur:	RAL 9010
Afmeting:	bxh 2000 x 2400
Draaiend-deel/ deur:	hout
Kleur:	RAL 9010
Beglazing:	transparant
Dorpel:	zie details
Geluideis:	zie rapport
Brandeis:	zie rapport
Overig:	n.v.t.

- ★ beglazing onder 850mm +P = veiligheidsglas
- Ls te openen zonder sleutel (in vluchtrichting)
- L Loopdeur
- m.g. melkglas
- Km kleefmagneet en deurdranger
- P paniekbalk

ALLE MATEN EN PEILMATEN IN HET WERK TE BEPALEN/CONTROLLEREN

MERK 08

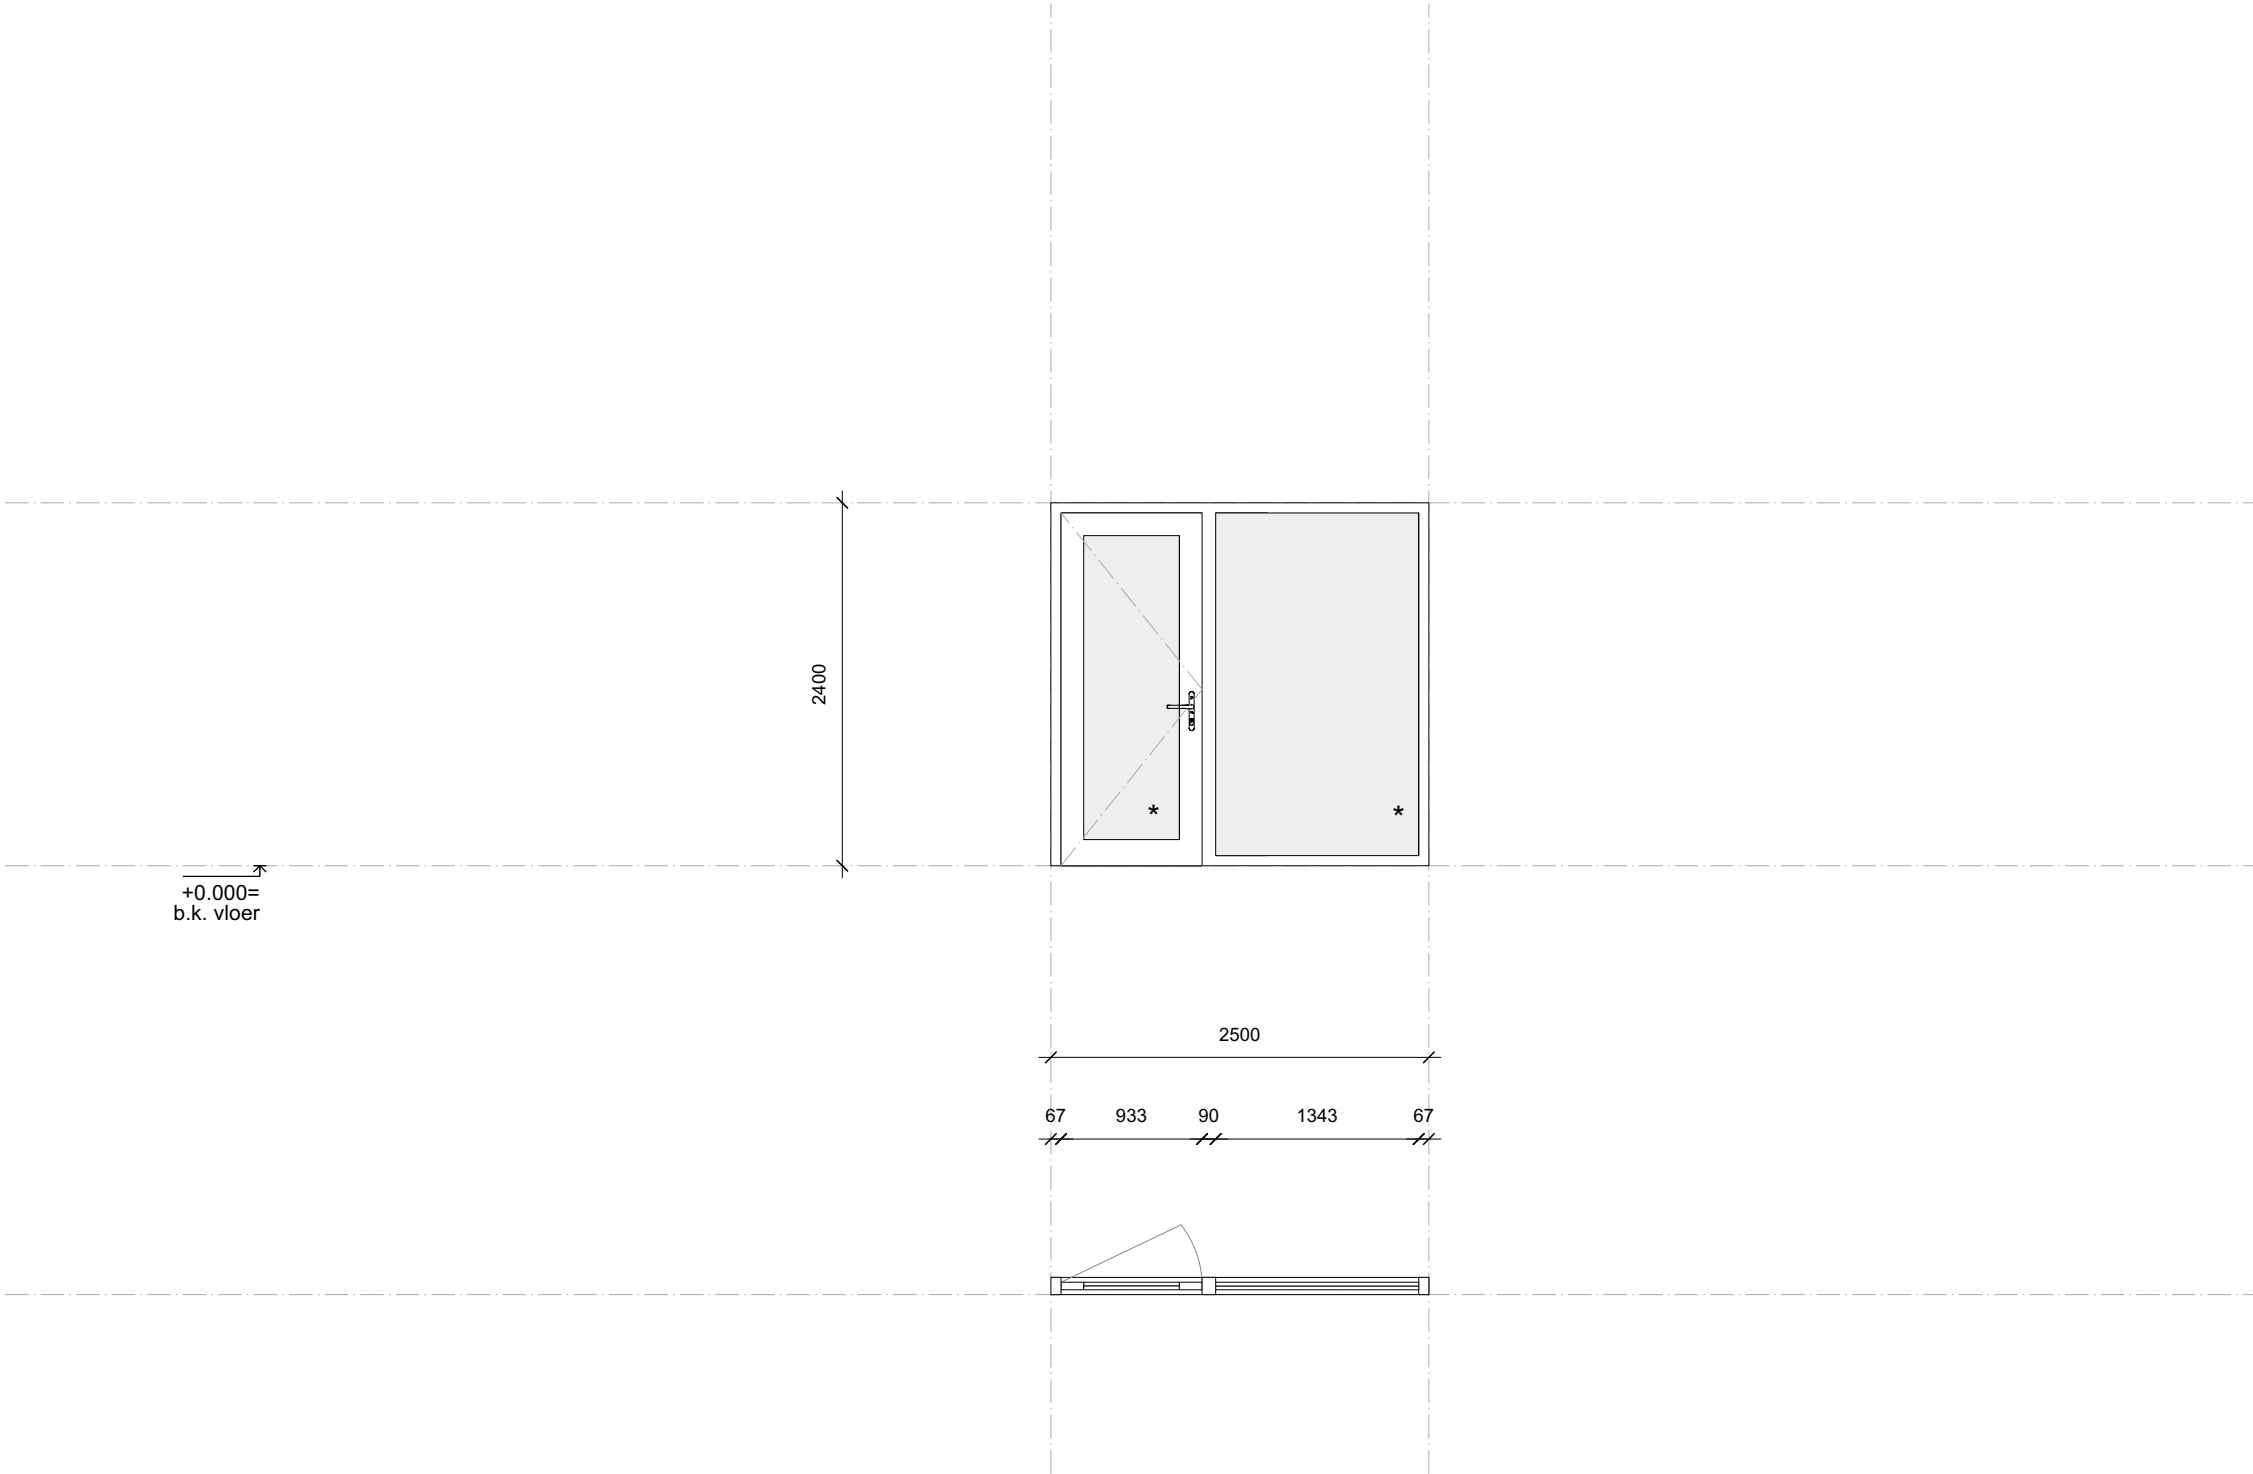


Merk:	09
Aantal:	2
Kozijn:	hout
Kleur:	RAL 9010
Afmeting:	bxh 2500 x 2400
Draaiend-deel/ deur:	hout
Kleur:	RAL 9010
Beglazing:	transparant
Dorpel:	zie details
Geluideis:	zie rapport
Brandeis:	zie rapport
Overig:	n.v.t.

- * beglazing onder 850mm +P = veiligheidsglas
- Ls te openen zonder sleutel (in vluchtrichting)
- L Loopdeur
- m.g. melkglas
- Km kleefmagneet en deurdranger
- P paniekbalk

ALLE MATEN EN PEILMATEN IN HET WERK TE BEPALEN/CONTROLLEREN

MERK 09

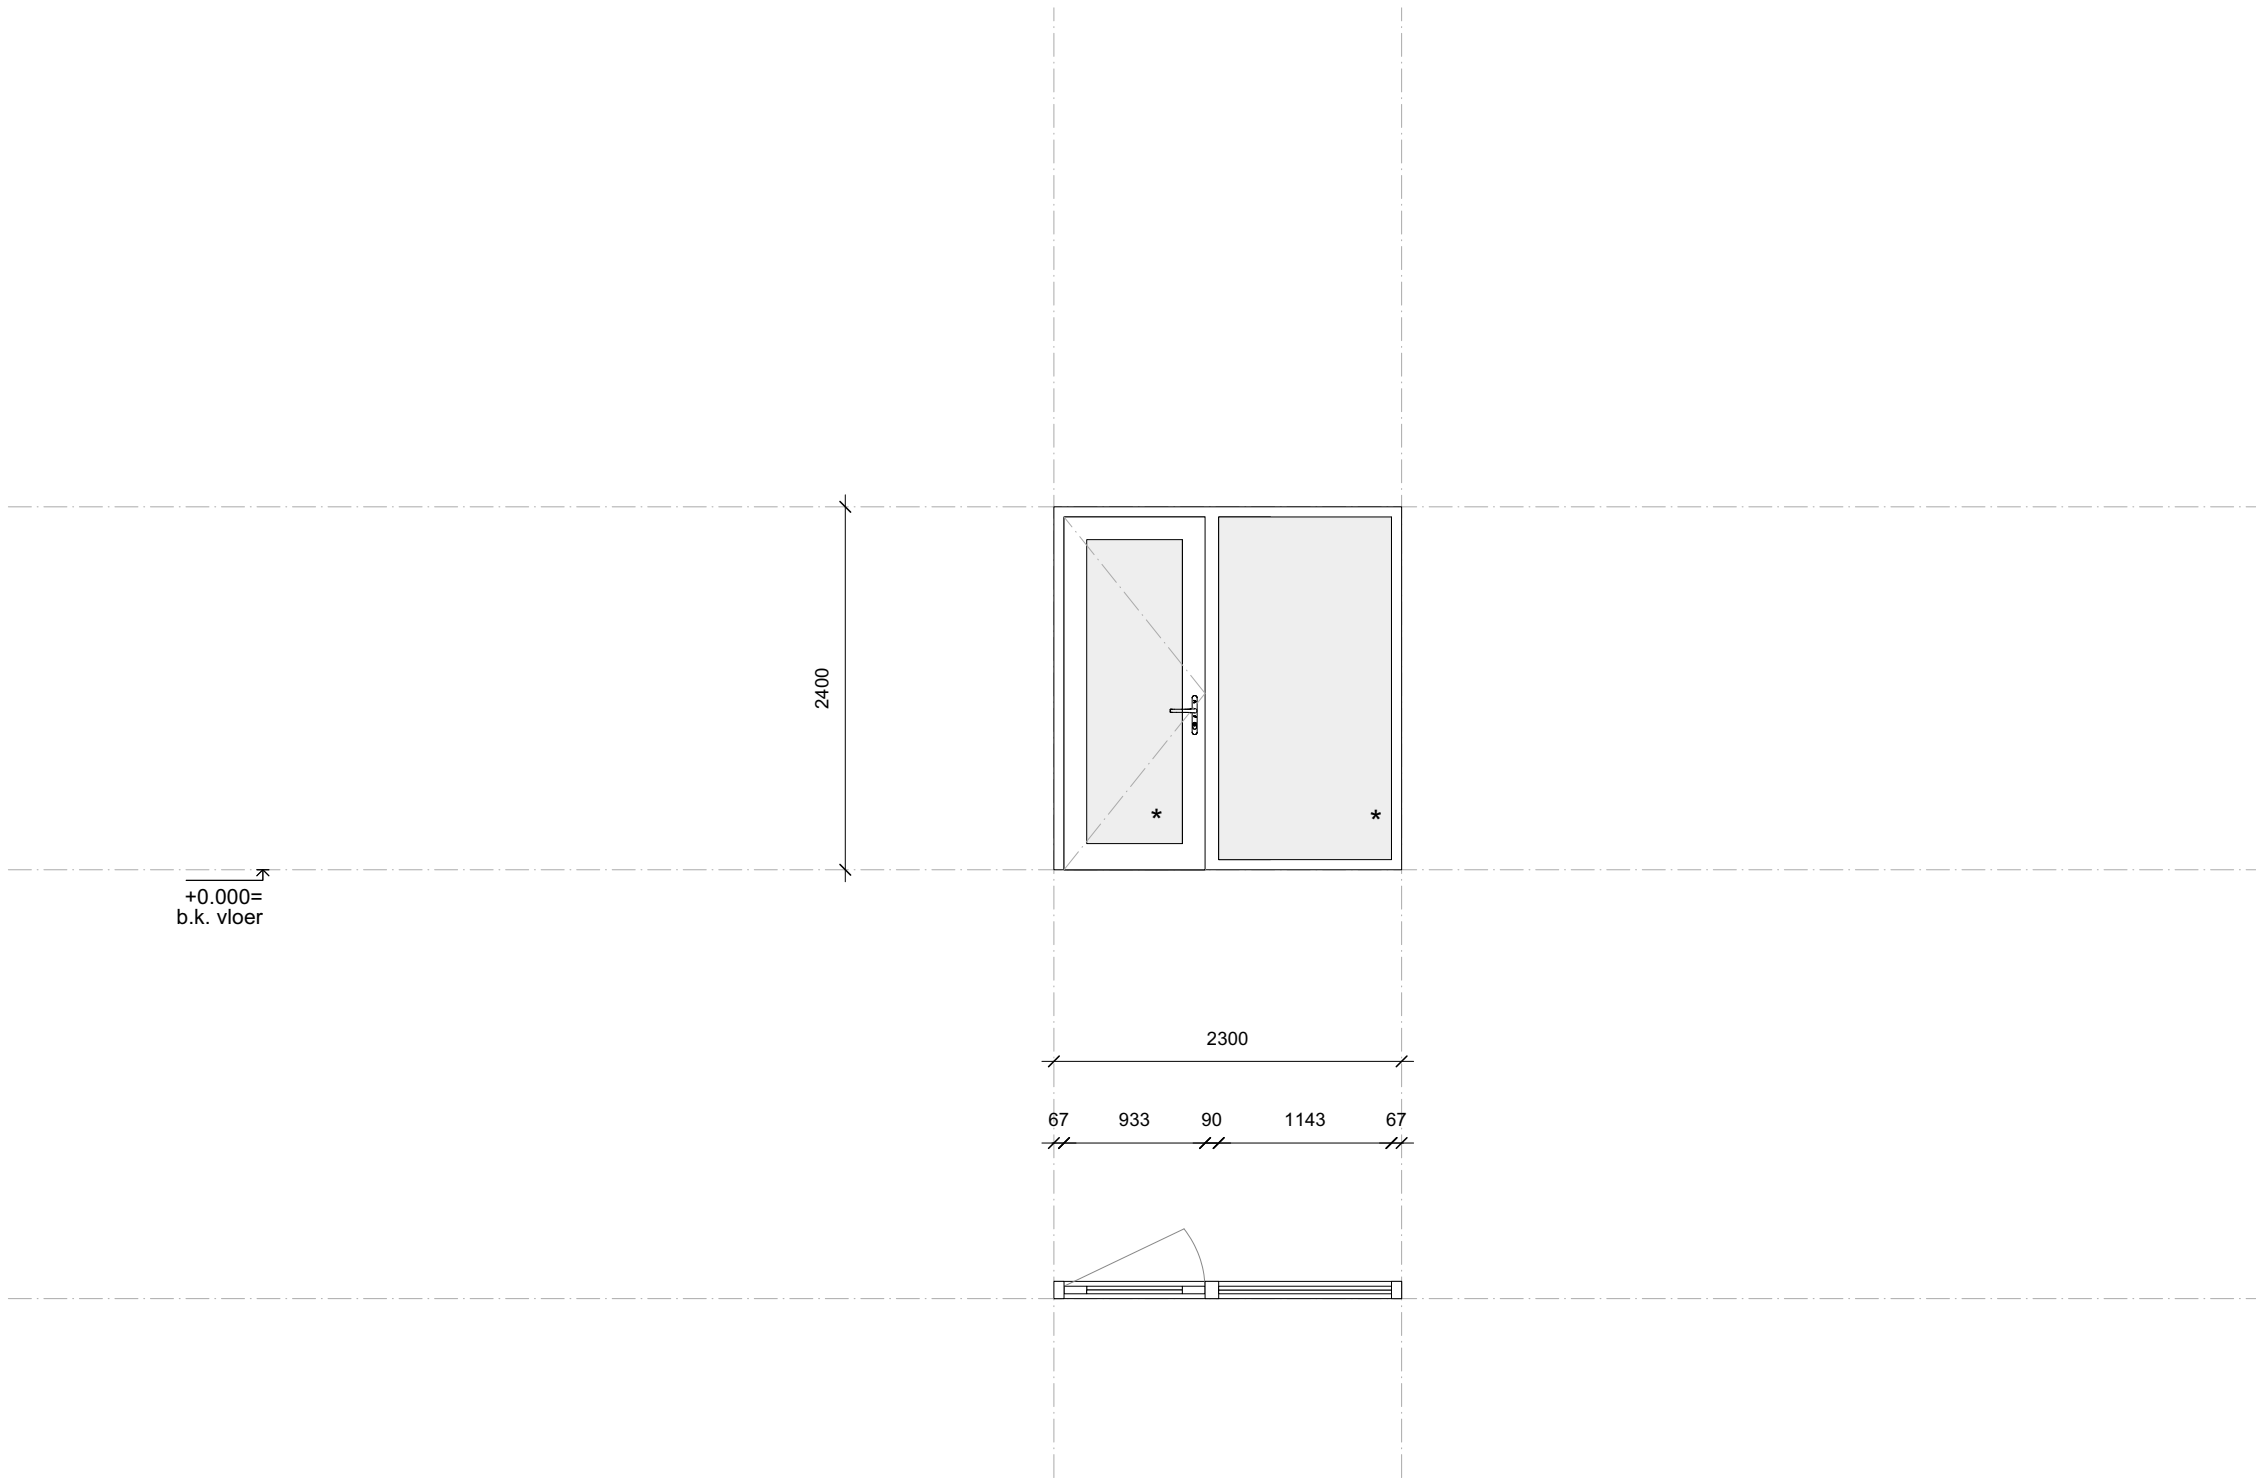


Merk:	10
Aantal:	2
Kozijn:	hout
Kleur:	RAL 9010
Afmeting:	bxh 2300 x 2400
Draaiend-deel/ deur:	hout
Kleur:	RAL 9010
Beglazing:	transparant
Dorpel:	zie details
Geluideis:	zie rapport
Brandeis:	zie rapport
Overig:	n.v.t.

- ★ beglazing onder 850mm +P = veiligheidsglas
- Ls te openen zonder sleutel (in vluchtrichting)
- L Loopdeur
- m.g. melkglas
- Km kleefmagneet en deurdranger
- P paniekbalk

ALLE MATEN EN PEILMATEN IN HET WERK TE BEPALEN/CONTROLLEREN

MERK 10

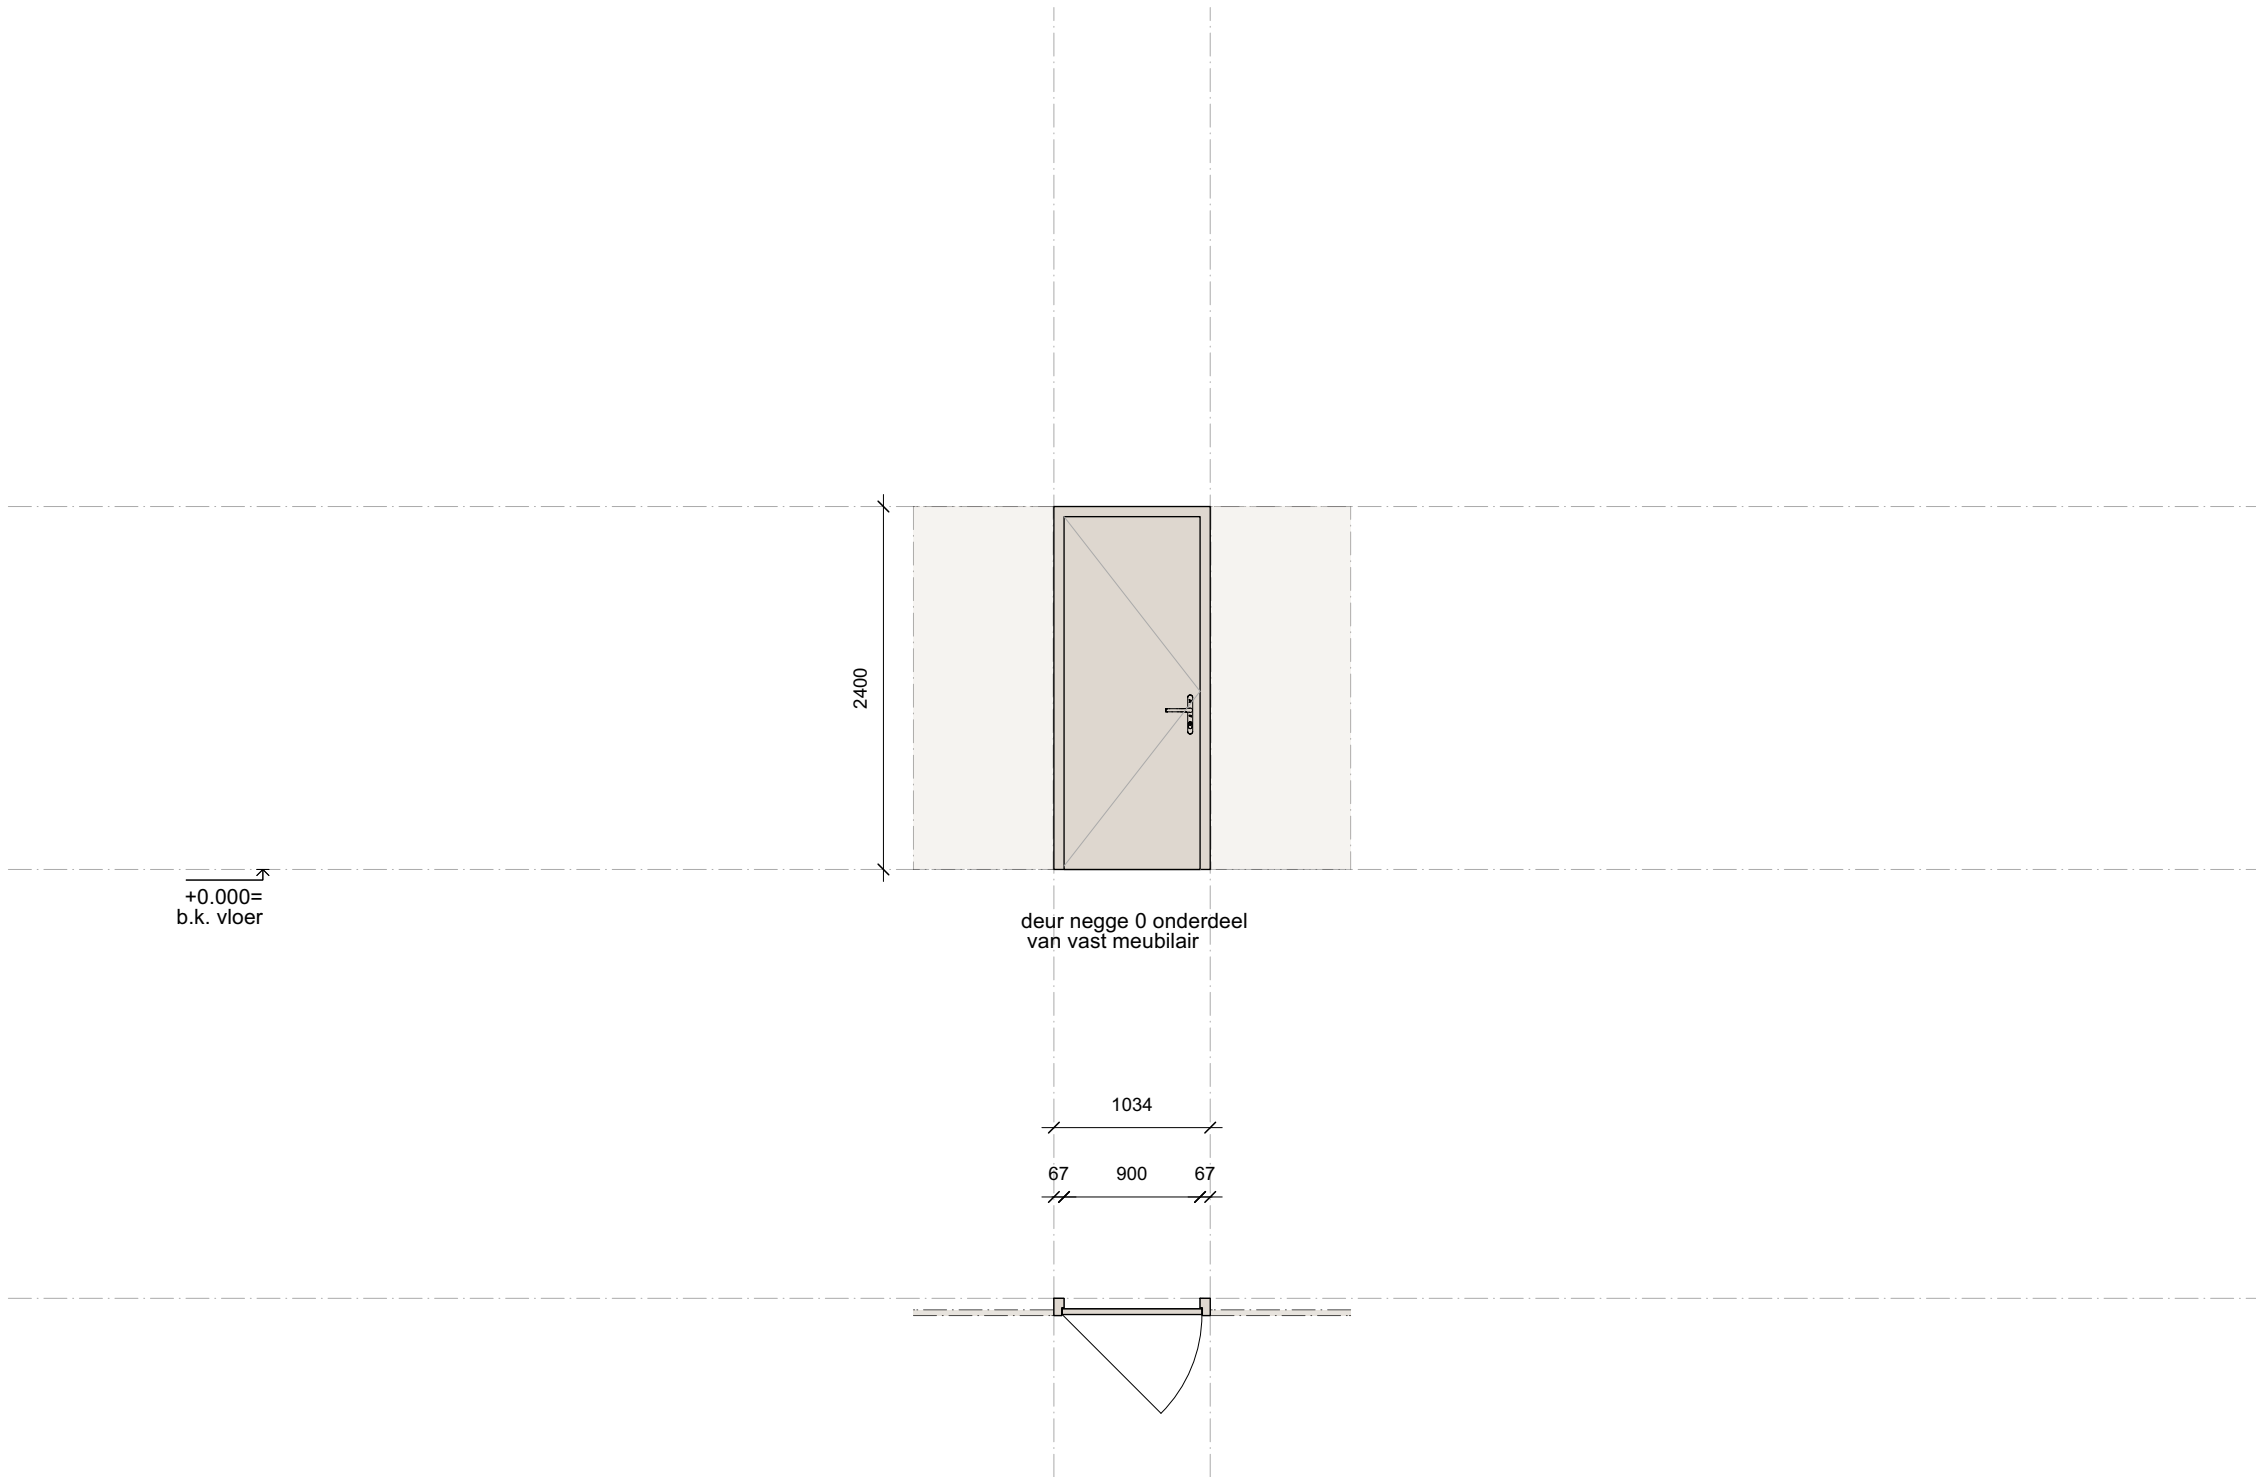

Merk:	11
Aantal:	5
Kozijn:	hout
Kleur:	hout, kleurcode afgeleid van HPL vast meubilair
Afmeting:	bxh 1034 x 2400
Draaiend-deel/ deur:	hout
Kleur:	hout, kleurcode afgeleid van HPL vast meubilair
Beglazing:	n.v.t.
Dorpel:	zie details
Geluideis:	zie rapport
Brandeis:	zie rapport
Overig:	n.v.t.

- ★

beglazing onder 850mm +P = veiligheidsglas
- Ls

te openen zonder sleutel (in vluchtrichting)
- L

Loopdeur
- m.g.


melkglas
- Km

kleefmagneet en deurdranger
- P

paniekbalk

ALLE MATEN EN PEILMATEN IN HET WERK TE BEPALEN/CONTROLEREN

MERK 11

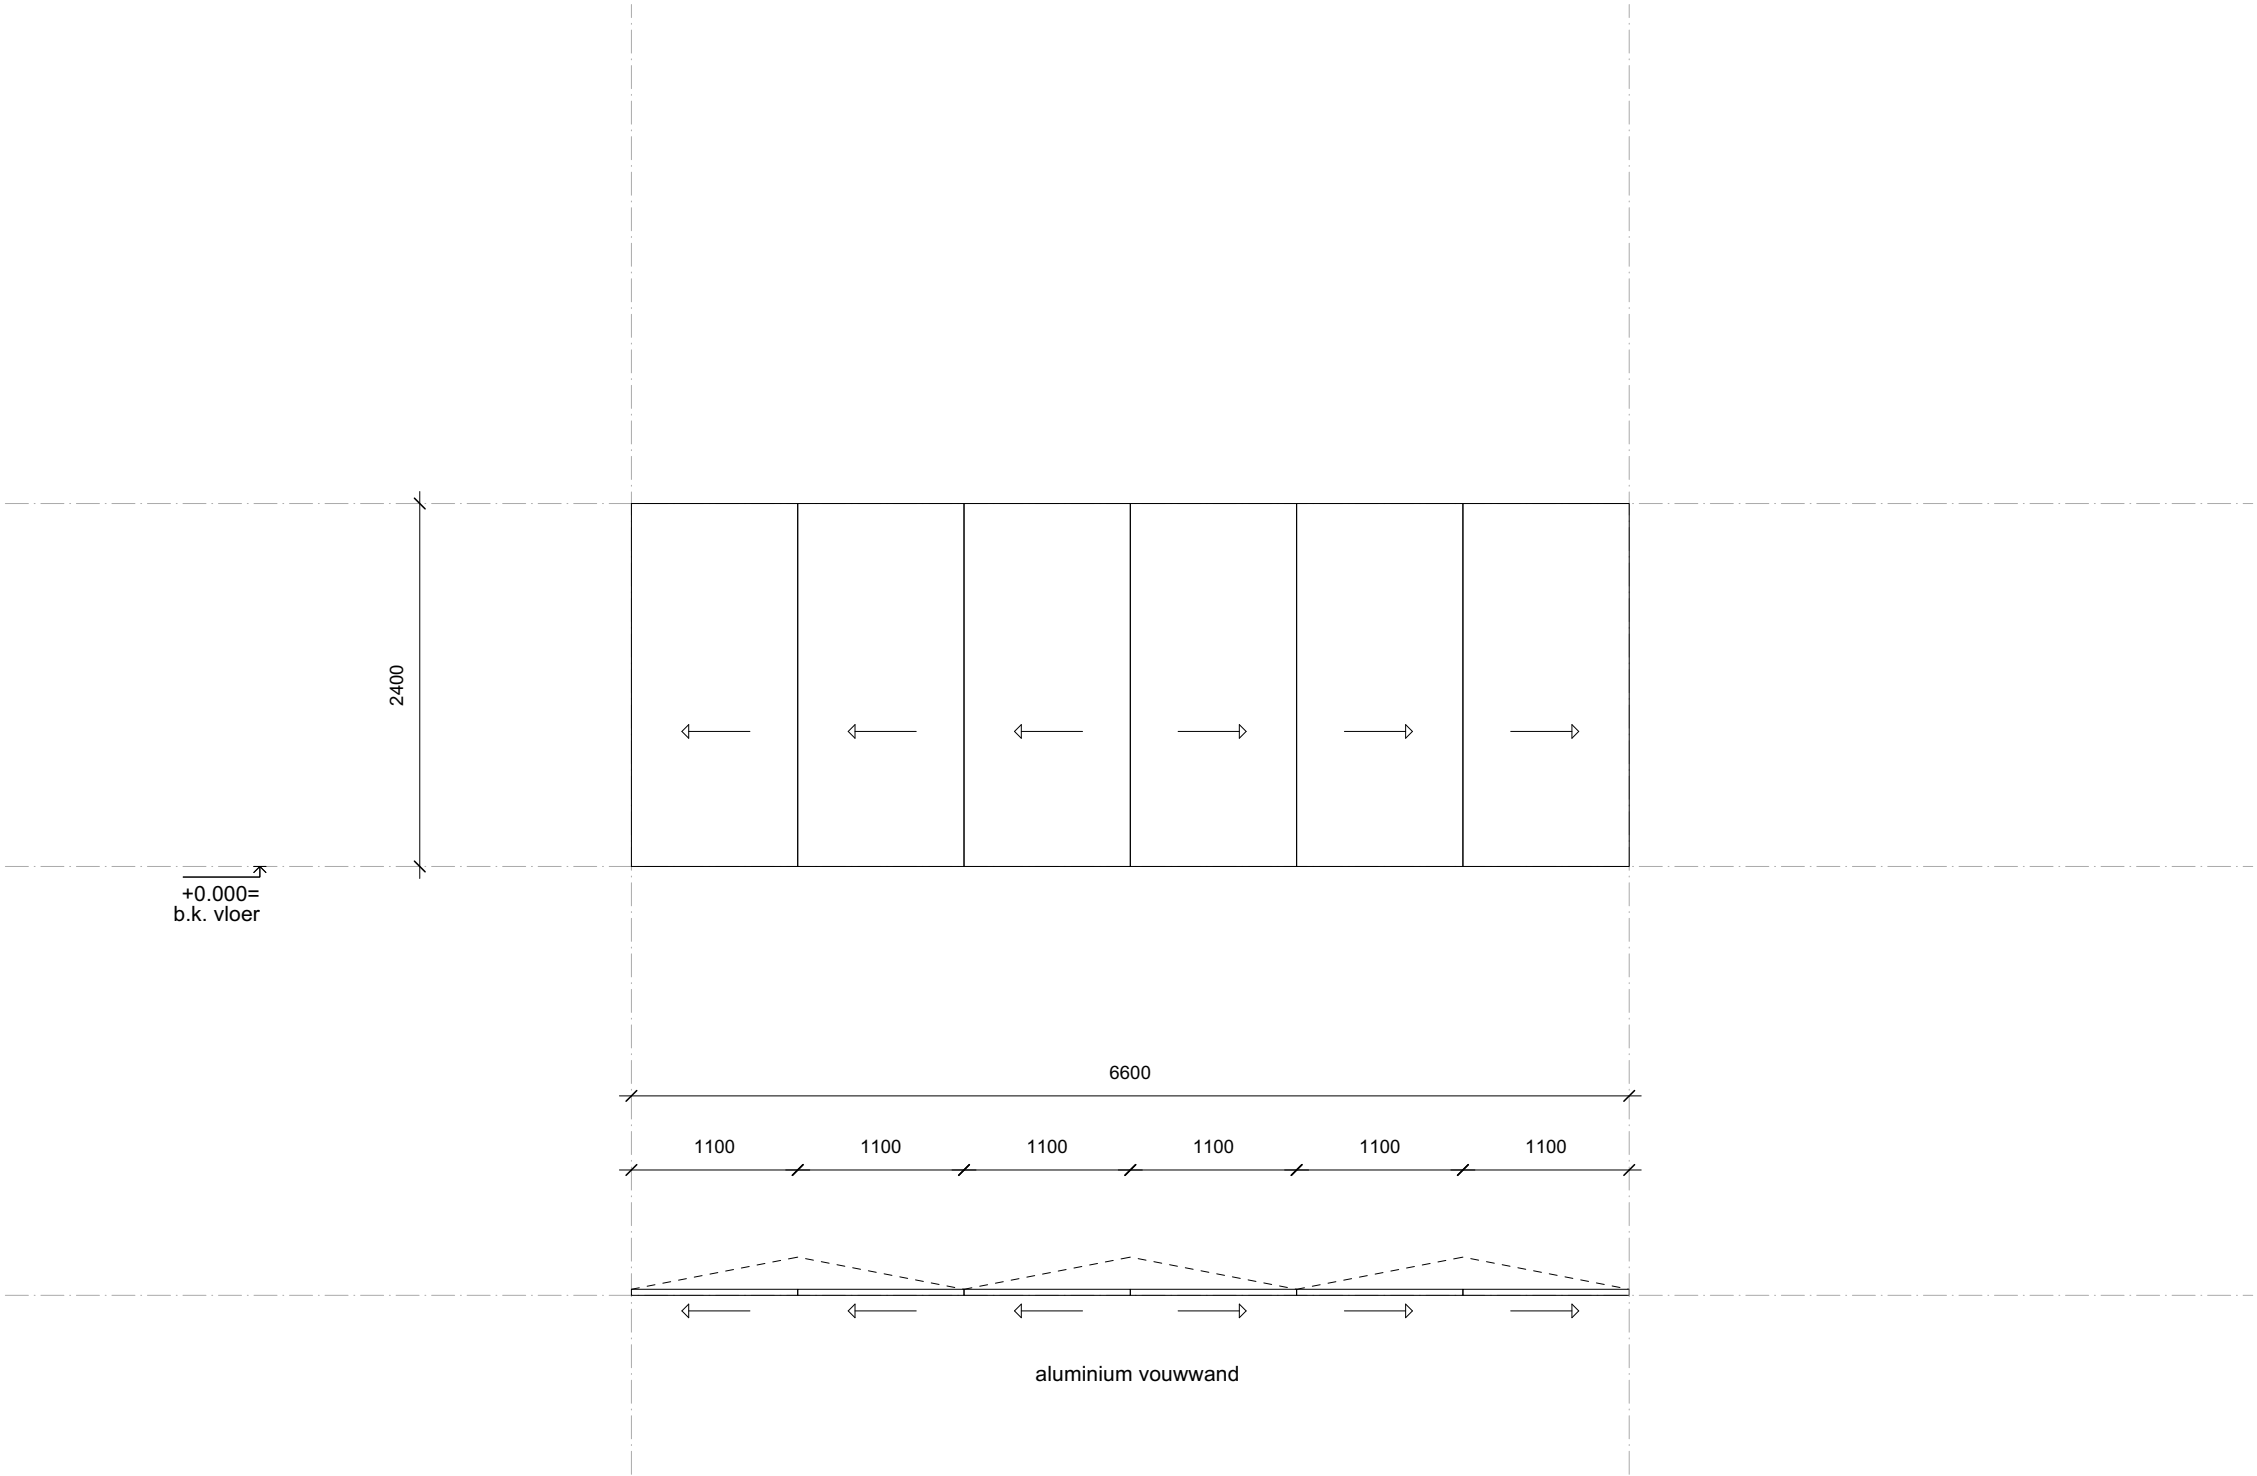


Merk:	12
Aantal:	2
Kozijn:	aluminium
Kleur:	RAL 9010
Afmeting:	bxh 6600 x 2400
Draaiend-deel/ deur:	aluminium
Kleur:	RAL 9010
Beglazing:	n.v.t.
Dorpel:	zie details
Geluideis:	zie rapport
Brandeis:	zie rapport
Overig:	n.v.t.

- ★ beglazing onder 850mm +P = veiligheidsglas
- Ls te openen zonder sleutel (in vluchtrichting)
- L Loopdeur
- m.g. melkglas
- Km kleefmagneet en deurdranger
- P paniekbalk

ALLE MATEN EN PEILMATEN IN HET WERK TE BEPALEN/CONTROLLEREN

MERK 12

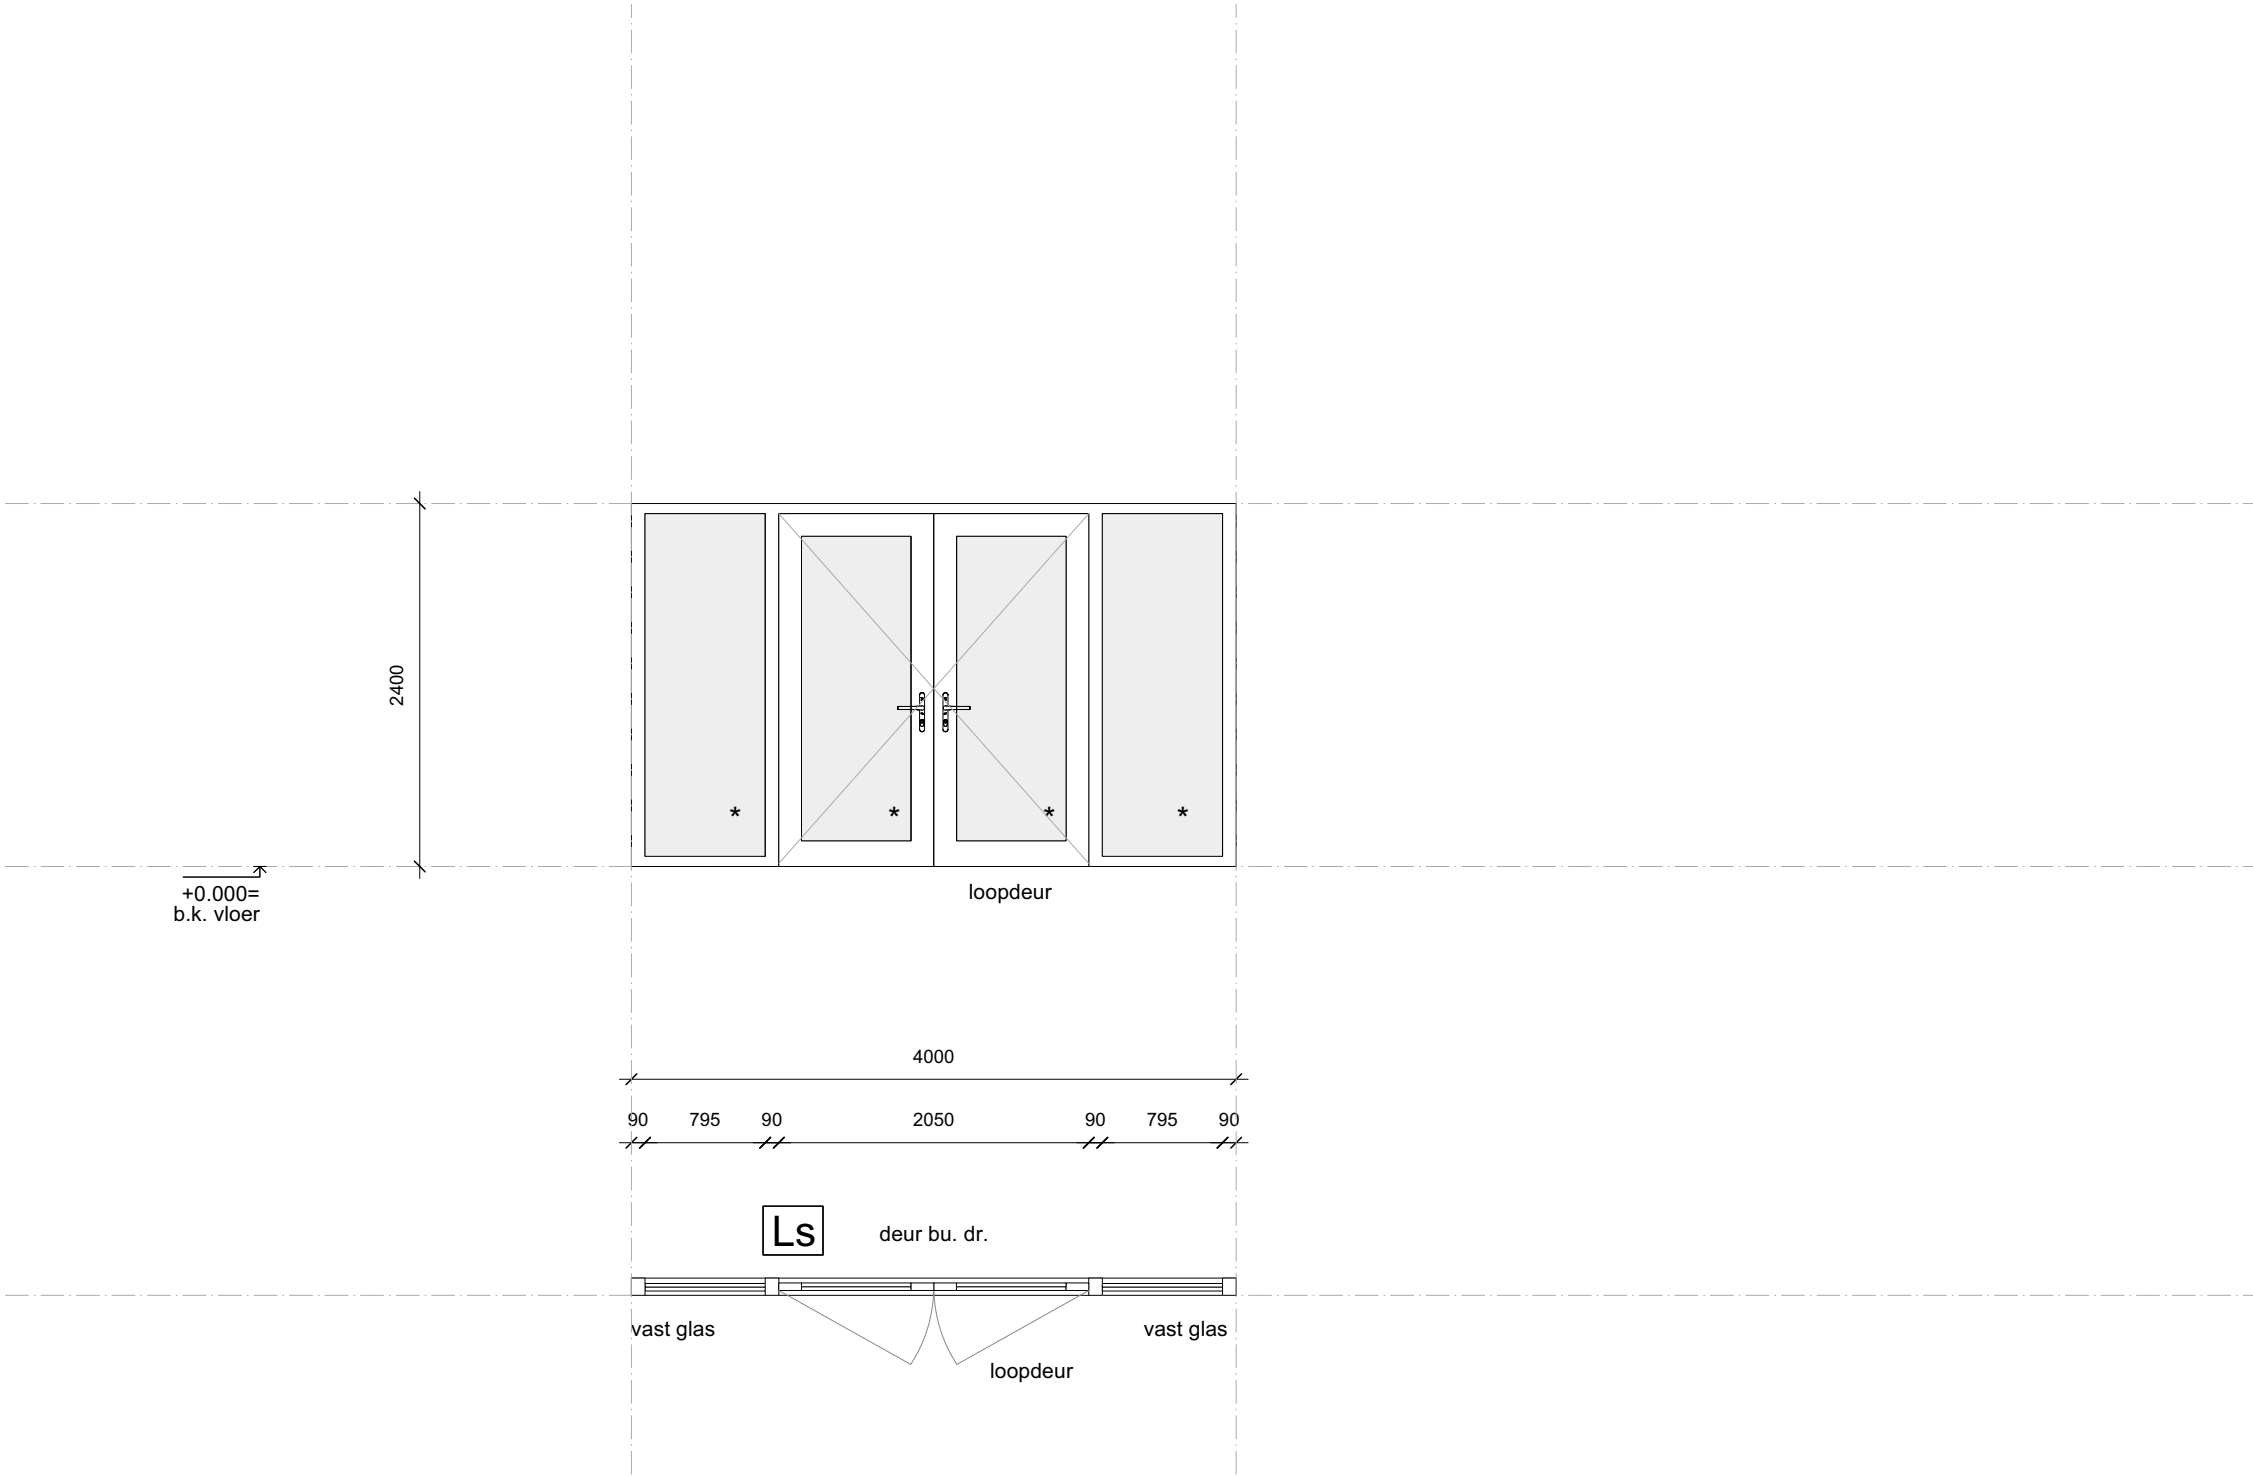


Merk:	13
Aantal:	1
Kozijn:	hout
Kleur:	RAL 9010
Afmeting:	bxh 4000 x 2400
Draaiend-deel/ deur:	hout
Kleur:	RAL 9010
Beglazing:	transparant
Dorpel:	zie details
Geluideis:	zie rapport
Brandeis:	zie rapport
Overig:	n.v.t.

- ★ beglazing onder 850mm +P = veiligheidsglas
- Ls te openen zonder sleutel (in vluchtrichting)
- L Loopdeur
- m.g. melkglas
- Km kleefmagneet en deurdranger
- P paniekbalk

ALLE MATEN EN PEILMATEN IN HET WERK TE BEPALEN/CONTROLLEREN

MERK 13

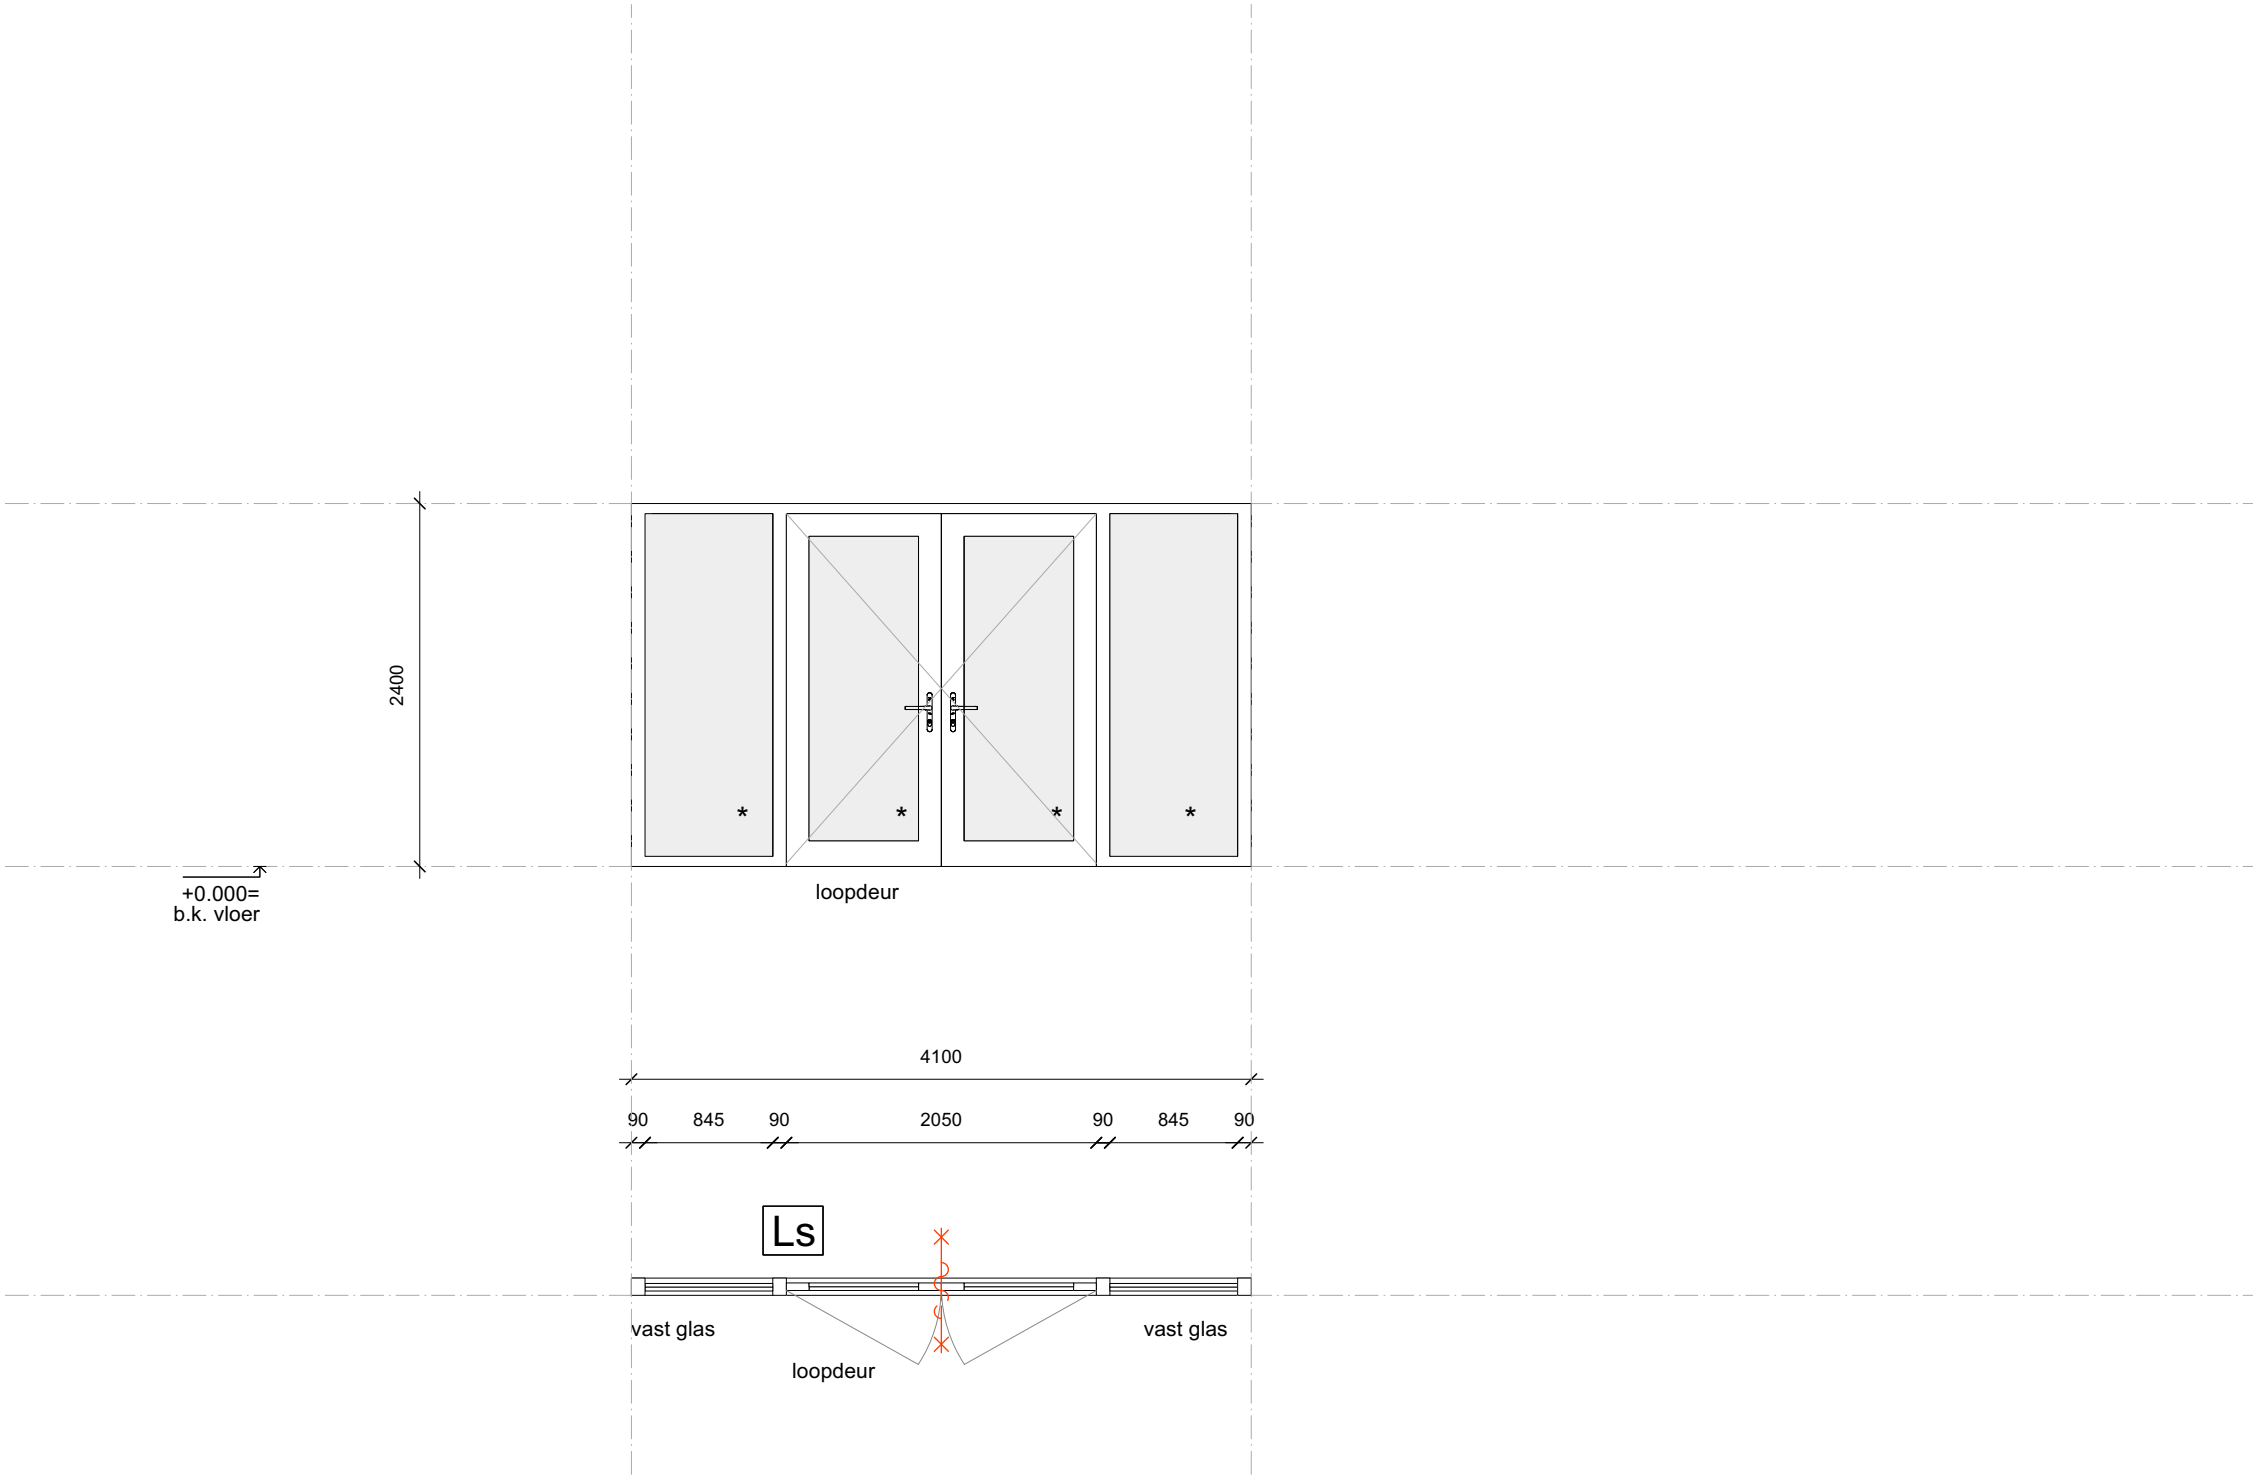


Merk:	14
Aantal:	1
Kozijn:	hout
Kleur:	RAL 9010
Afmeting:	bxh 4100 x 2400
Draaiend-deel/ deur:	hout
Kleur:	RAL 9010
Beglazing:	transparant
Dorpel:	zie details
Geluideis:	zie rapport
Brandeis:	zie rapport
Overig:	n.v.t.

- * beglazing onder 850mm +P = veiligheidsglas
- Ls te openen zonder sleutel (in vluchtrichting)
- L Loopdeur
- m.g. melkglas
- Km kleefmagneet en deurdranger
- P paniekbalk

ALLE MATEN EN PEILMATEN IN HET WERK TE BEPALEN/CONTROLLEREN

MERK 14

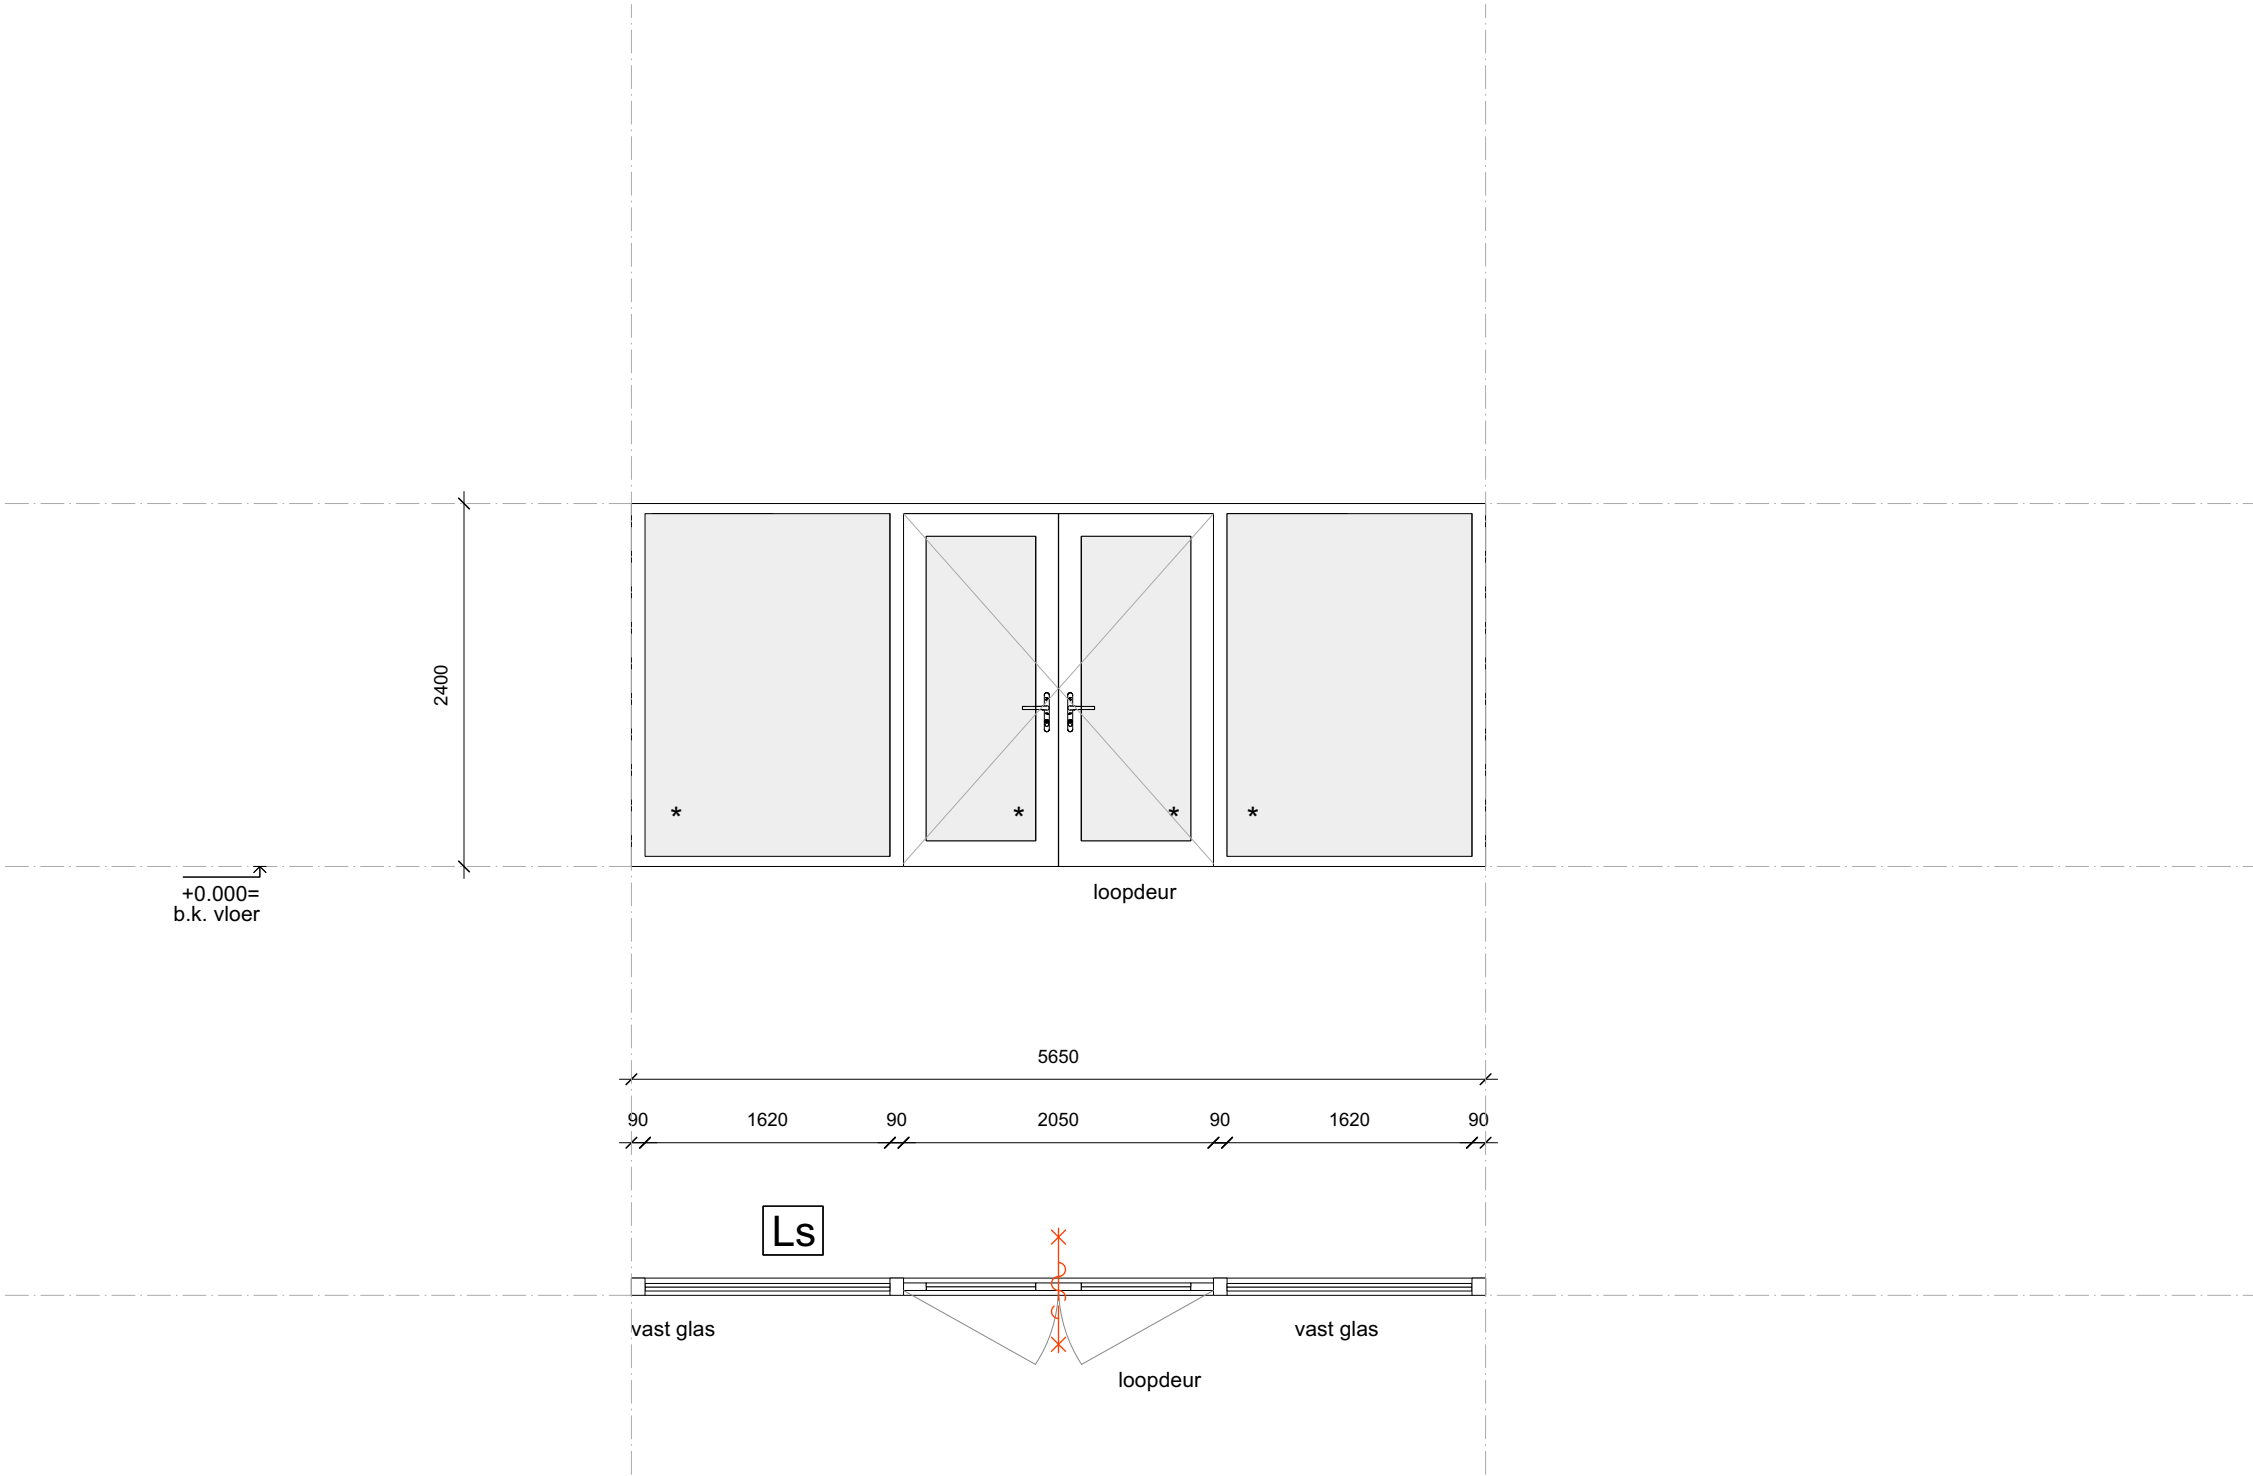


Merk:	15
Aantal:	1
Kozijn:	hout
Kleur:	RAL 9010
Afmeting:	bxh 4100 x 2400
Draaiend-deel/ deur:	hout
Kleur:	RAL 9010
Beglazing:	transparant
Dorpel:	zie details
Geluideis:	zie rapport
Brandeis:	zie rapport
Overig:	n.v.t.

- * beglazing onder 850mm +P = veiligheidsglas
- Ls te openen zonder sleutel (in vluchtrichting)
- L Loopdeur
- m.g. melkglas
- Km kleefmagneet en deurdranger
- P paniekbalk

ALLE MATEN EN PEILMATEN IN HET WERK TE BEPALEN/CONTROLLEREN

MERK 15

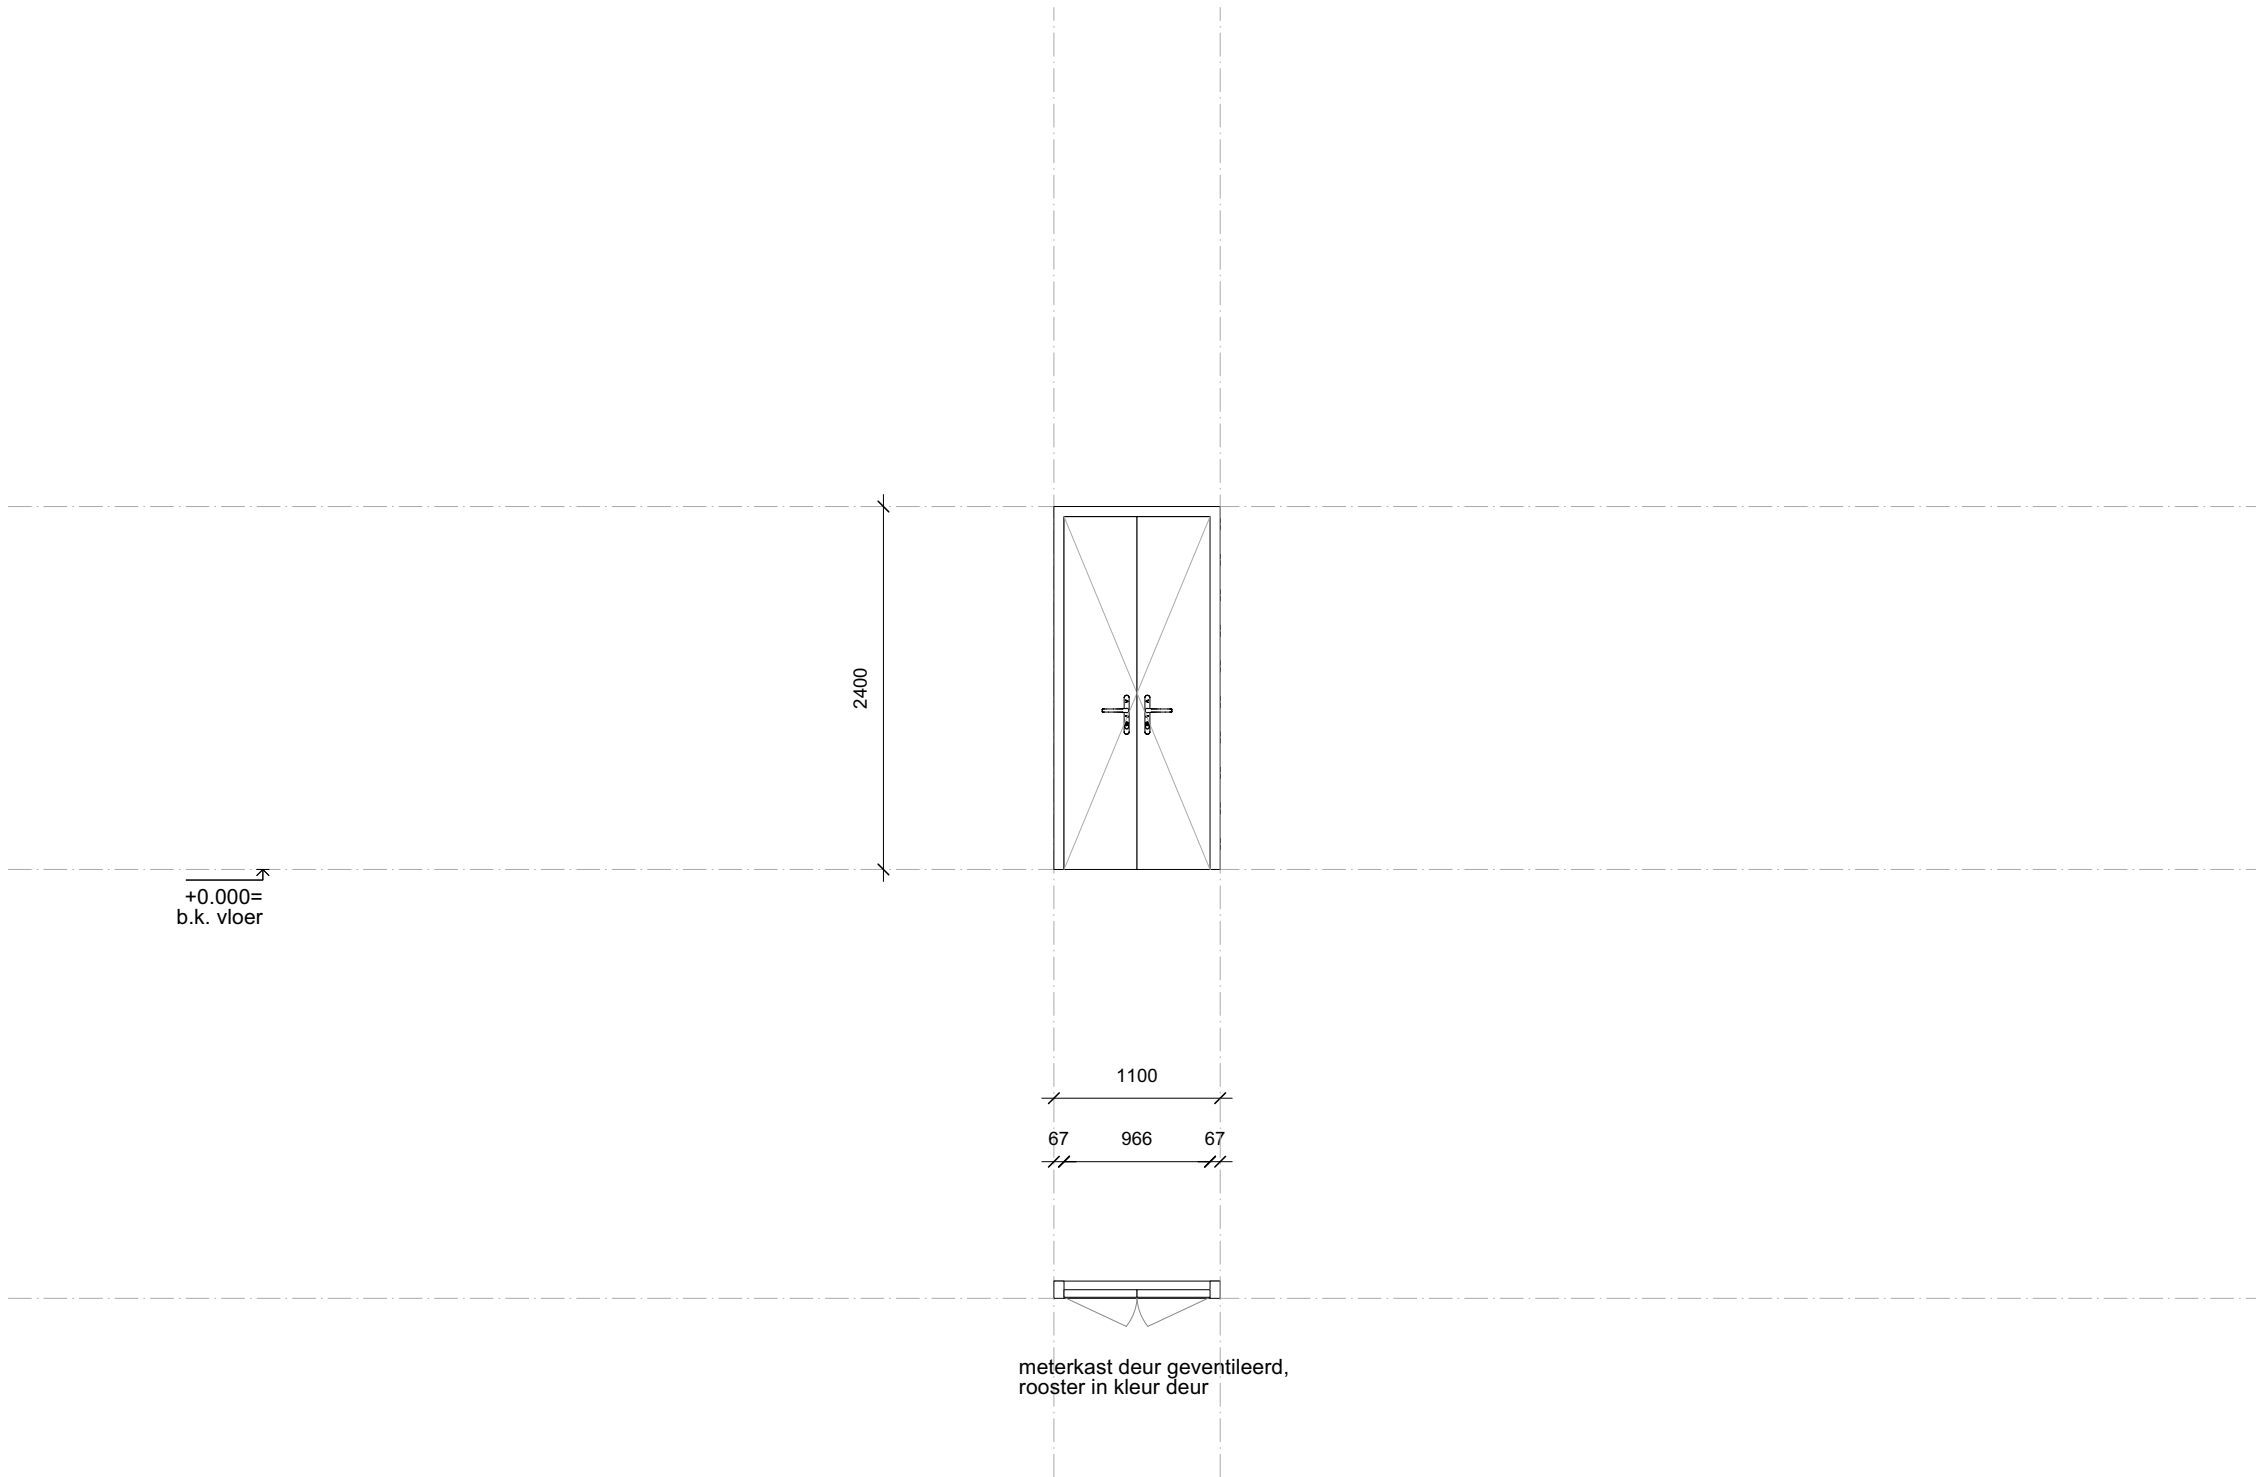


Merk:	17
Aantal:	3
Kozijn:	hout
Kleur:	RAL 9010
Afmeting:	bxh 1100 x 2400
Draaiend-deel/ deur:	hout
Kleur:	RAL 9010
Beglazing:	n.v.t.
Dorpel:	zie details
Geluideis:	zie rapport
Brandeis:	zie rapport
Overig:	n.v.t.

- ★ beglazing onder 850mm +P = veiligheidsglas
- Ls te openen zonder sleutel (in vluchtrichting)
- L Loopdeur
- m.g. melkglas
- Km kleefmagneet en deurdranger
- P paniekbalk

ALLE MATEN EN PEILMATEN IN HET WERK TE BEPALEN/CONTROLLEREN

MERK 17

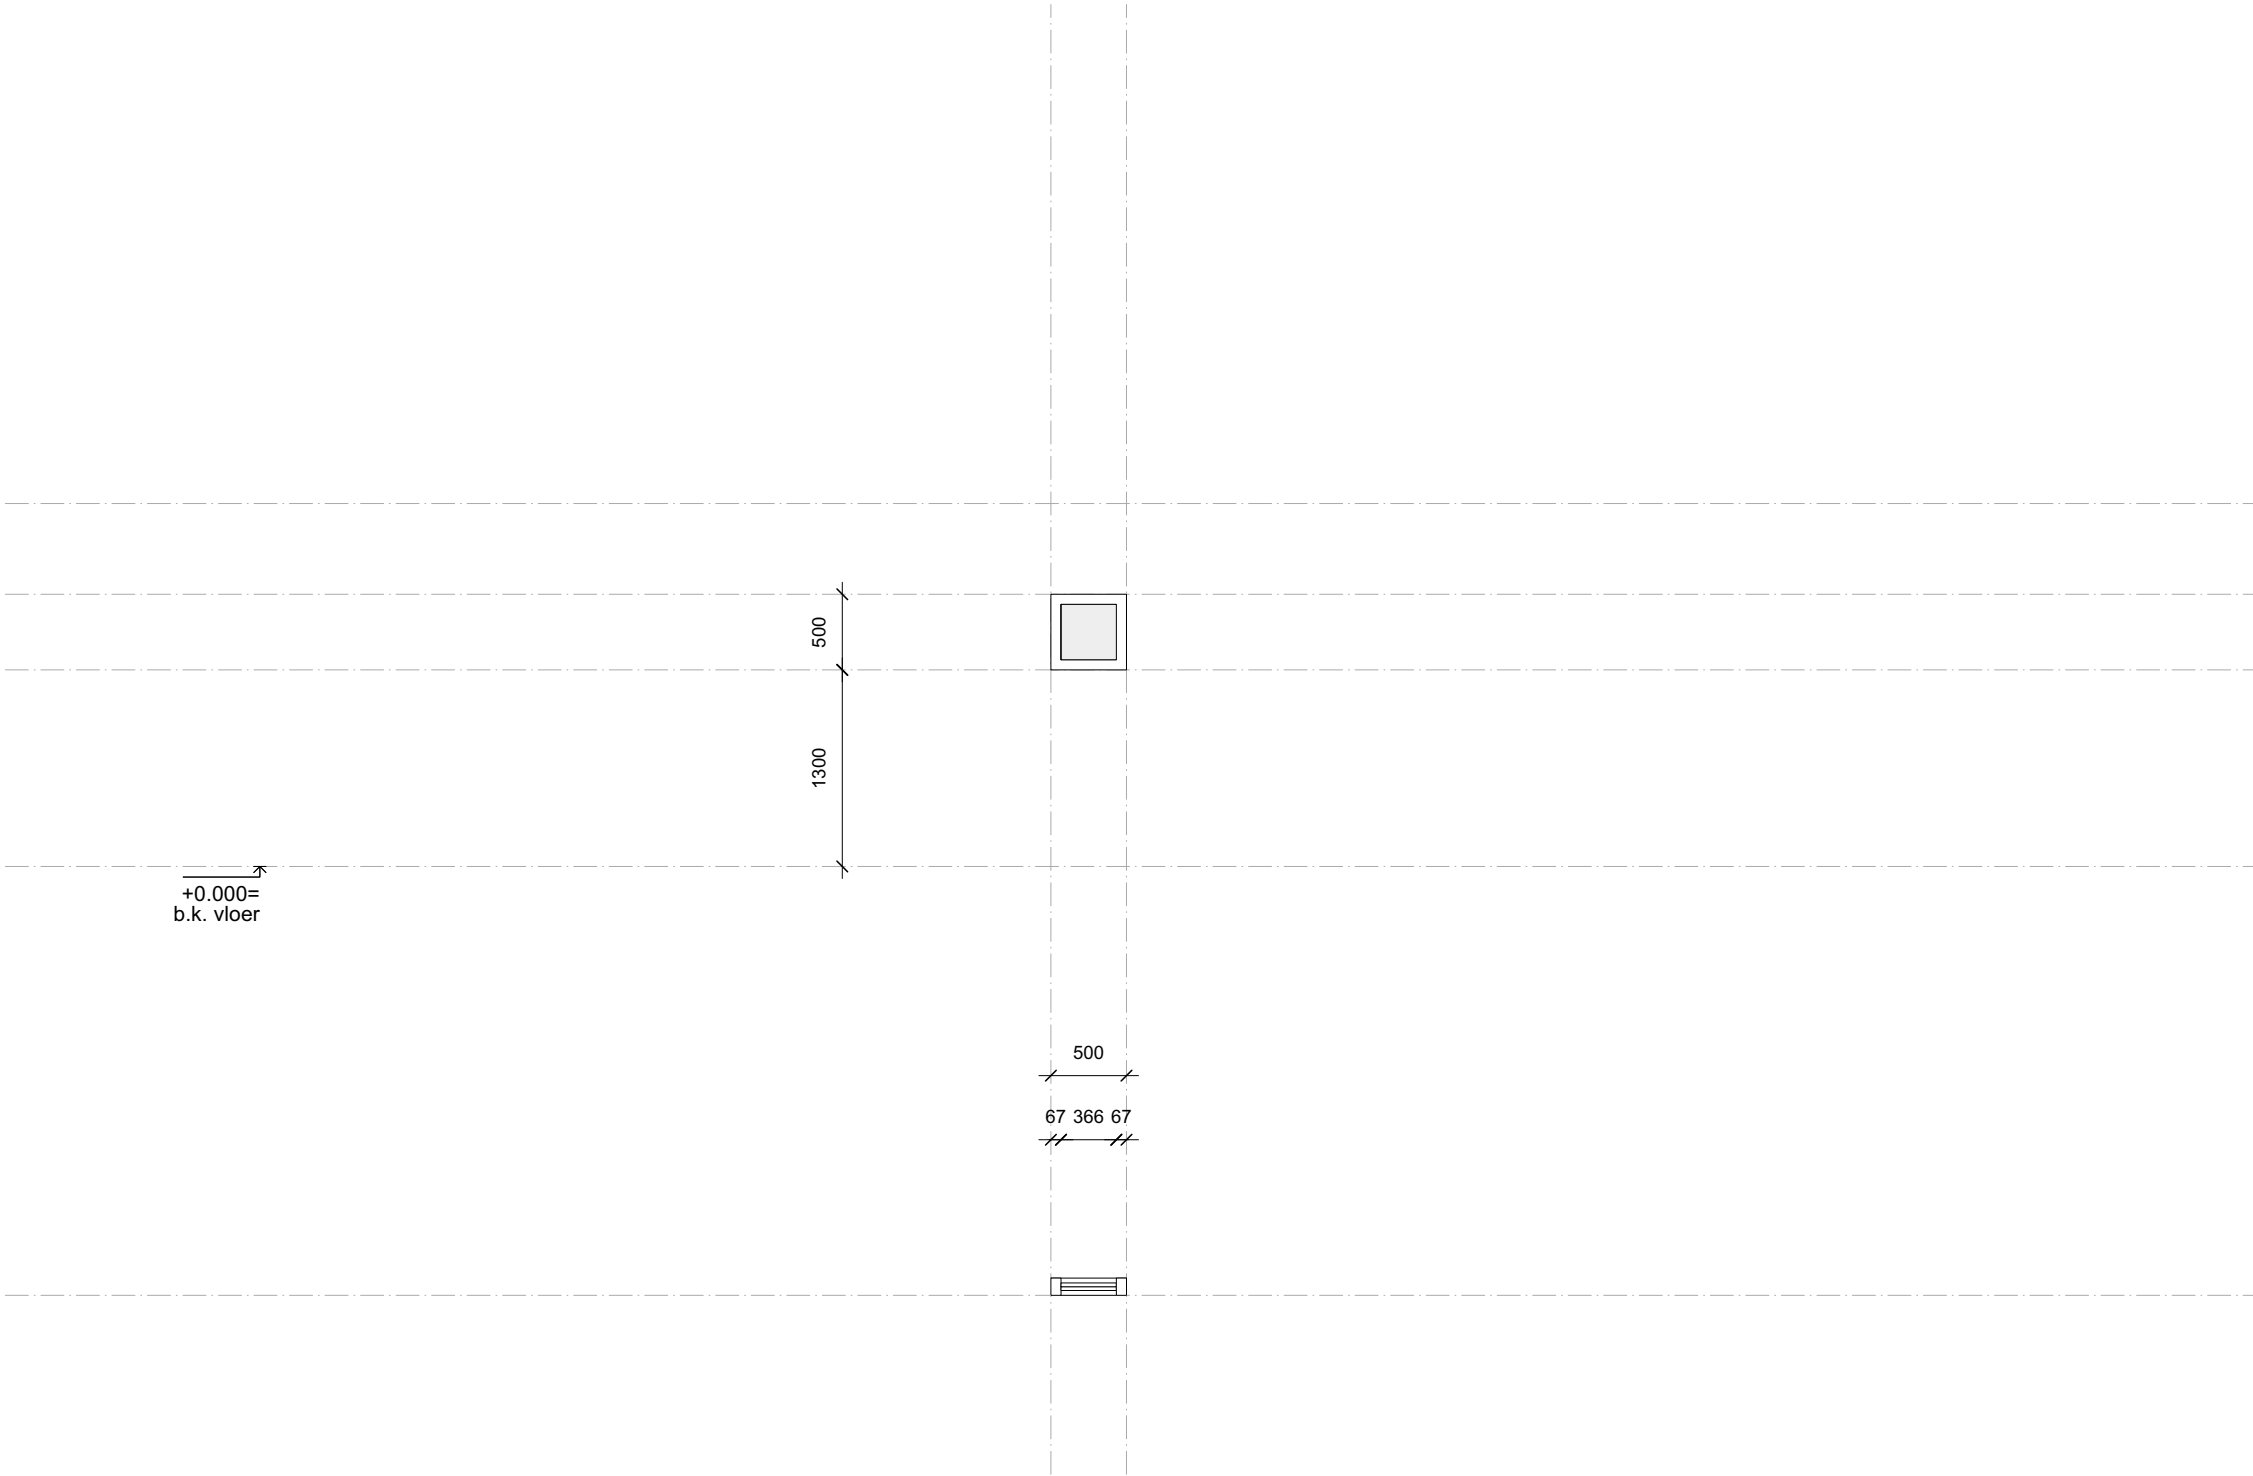

Merk:	18
Aantal:	02
Kozijn:	hout
Kleur:	RAL 9010
Afmeting:	bxh 500 x 500
Draaiend-deel/ deur:	n.v.t.
Kleur:	n.v.t.
Beglazing:	transparant
Dorpel:	zie details
Geluideis:	zie rapport
Brandeis:	zie rapport
Overig:	n.v.t.

- ★ beglazing onder 850mm +P = veiligheidsglas
- Ls te openen zonder sleutel (in vluchtrichting)
- L Loopdeur
- m.g. melkglas
- Km kleefmagneet en deurdranger
- P paniekbalk

ALLE MATEN EN PEILMATEN IN HET WERK TE BEPALEN/CONTROLLEREN

MERK 18