


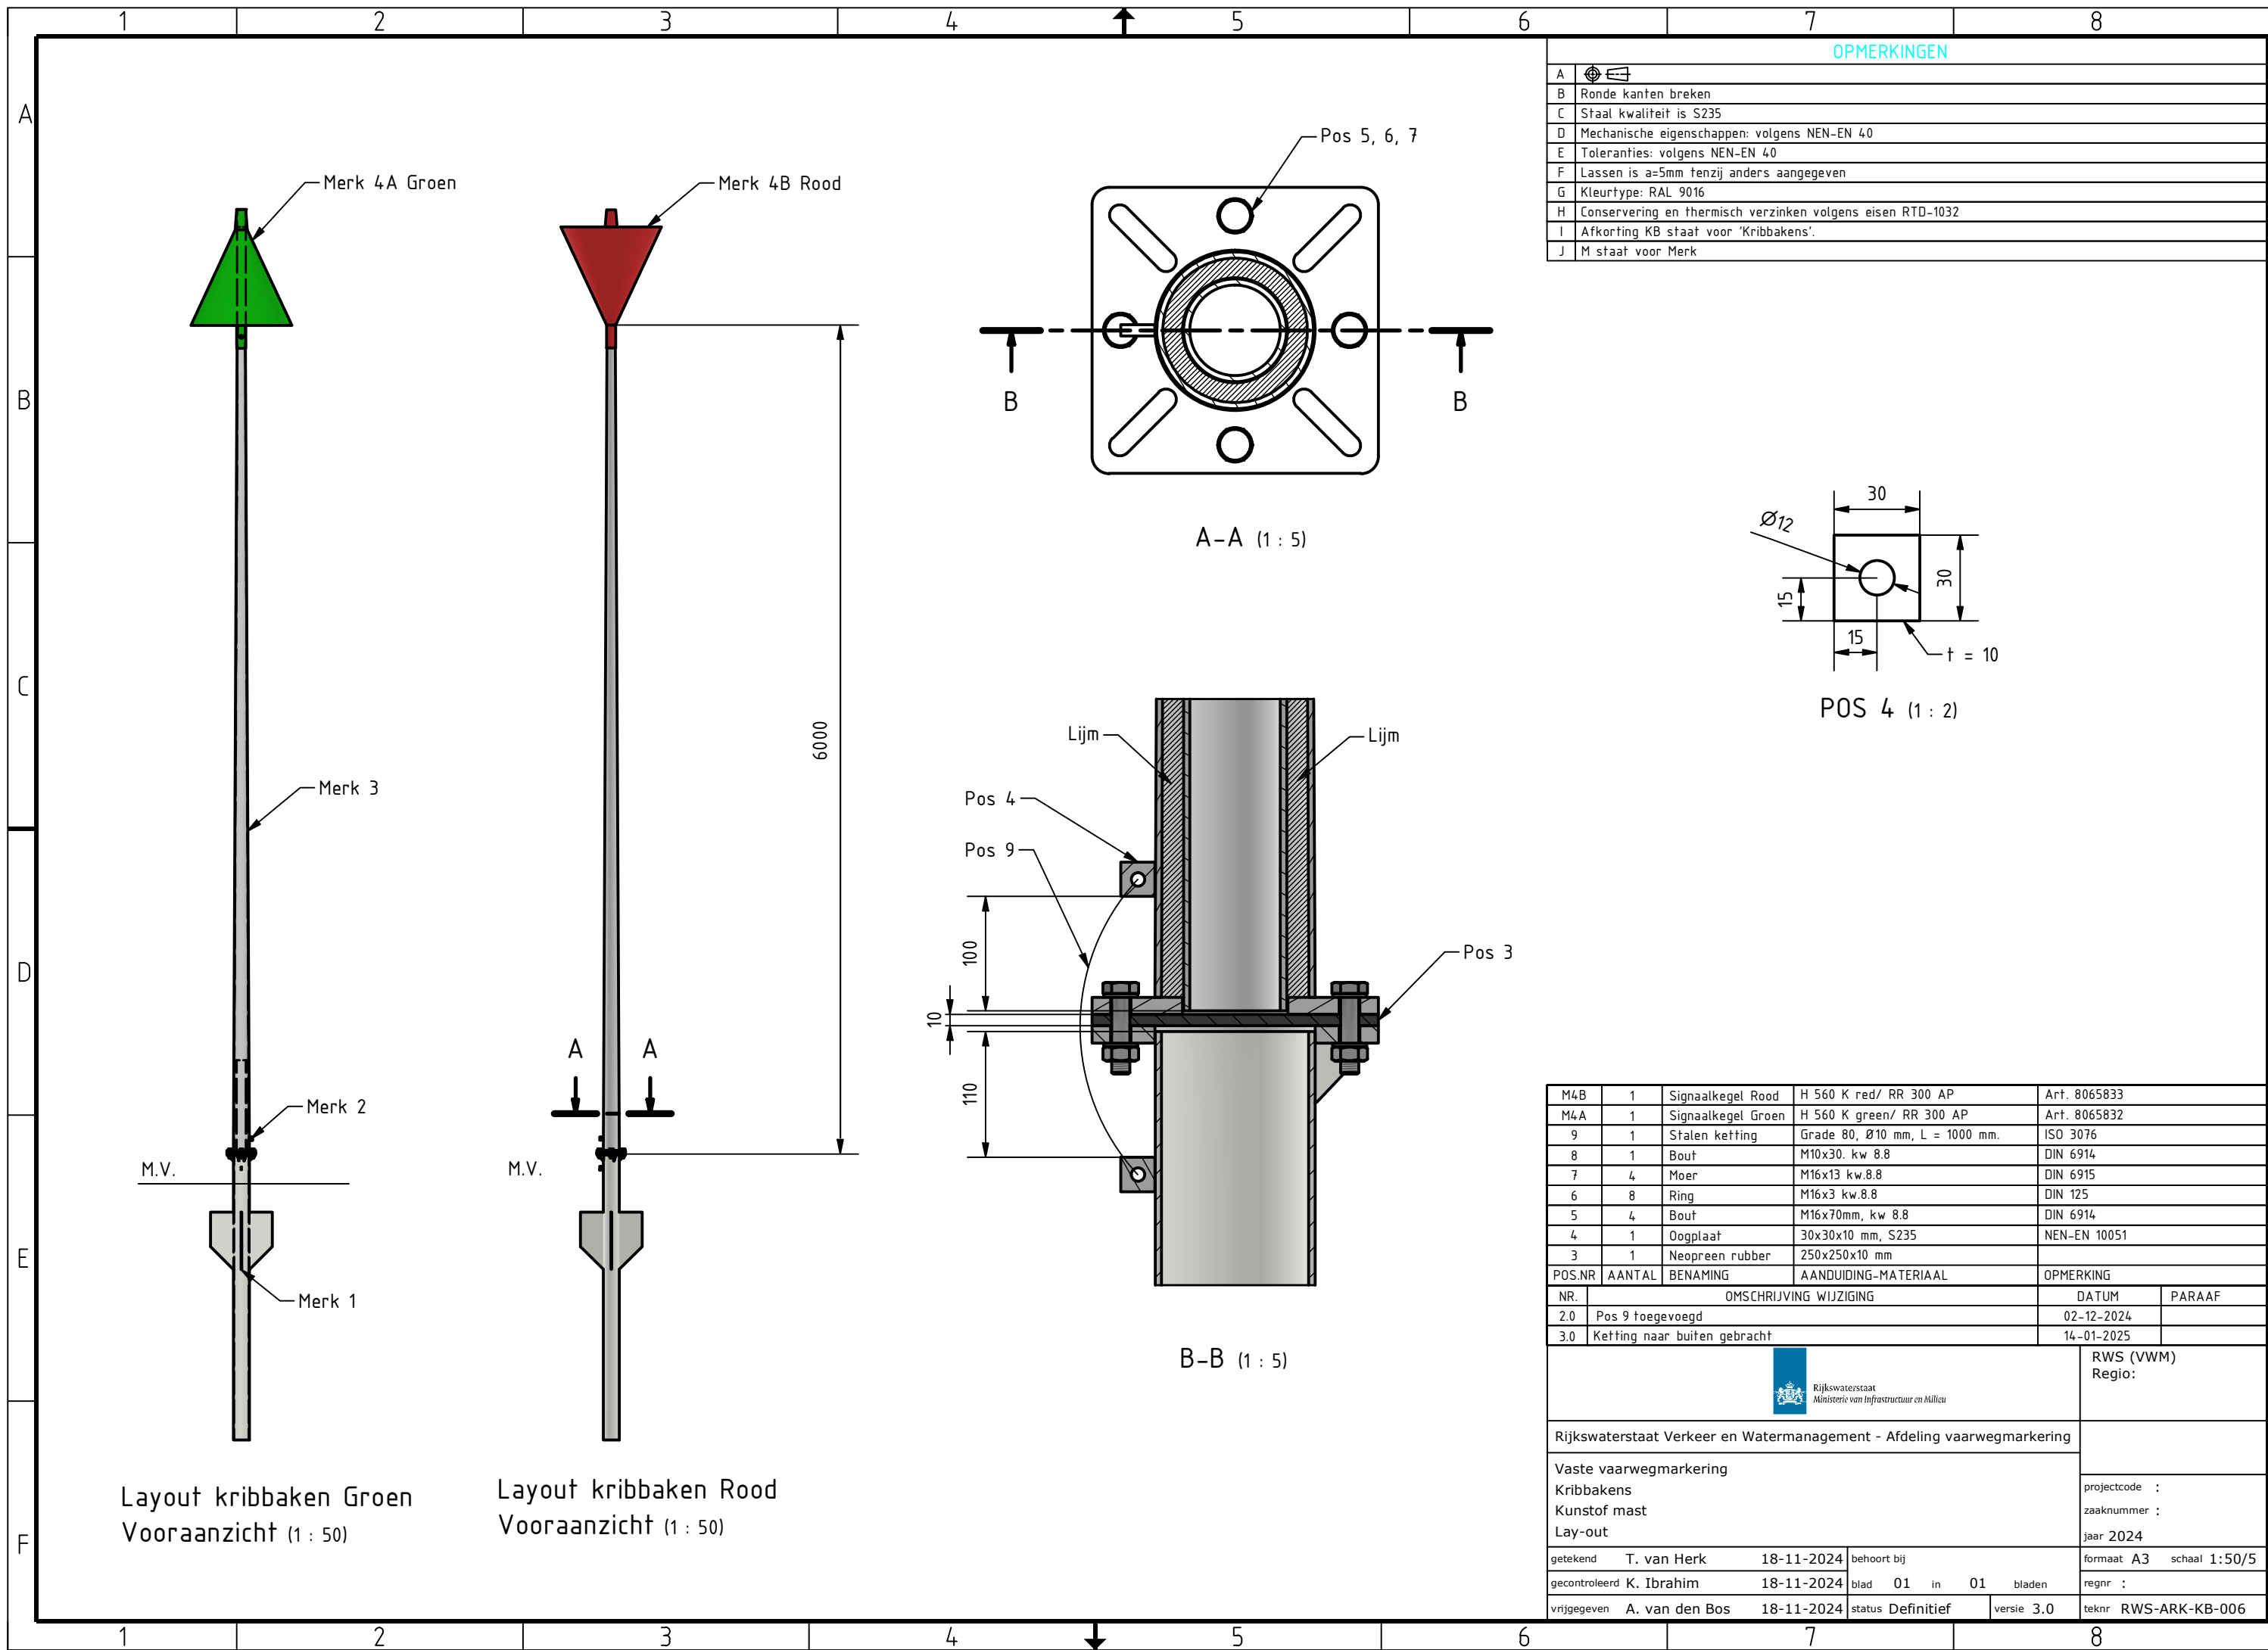
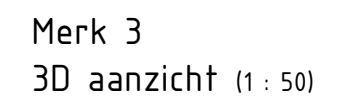
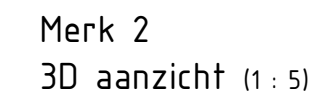
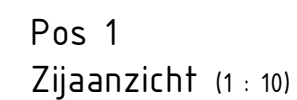
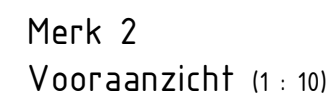
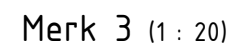
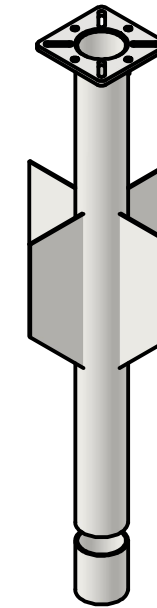
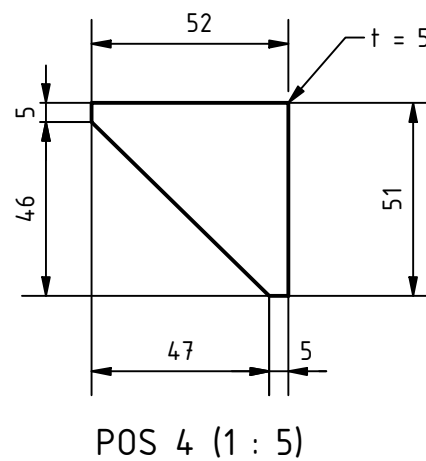
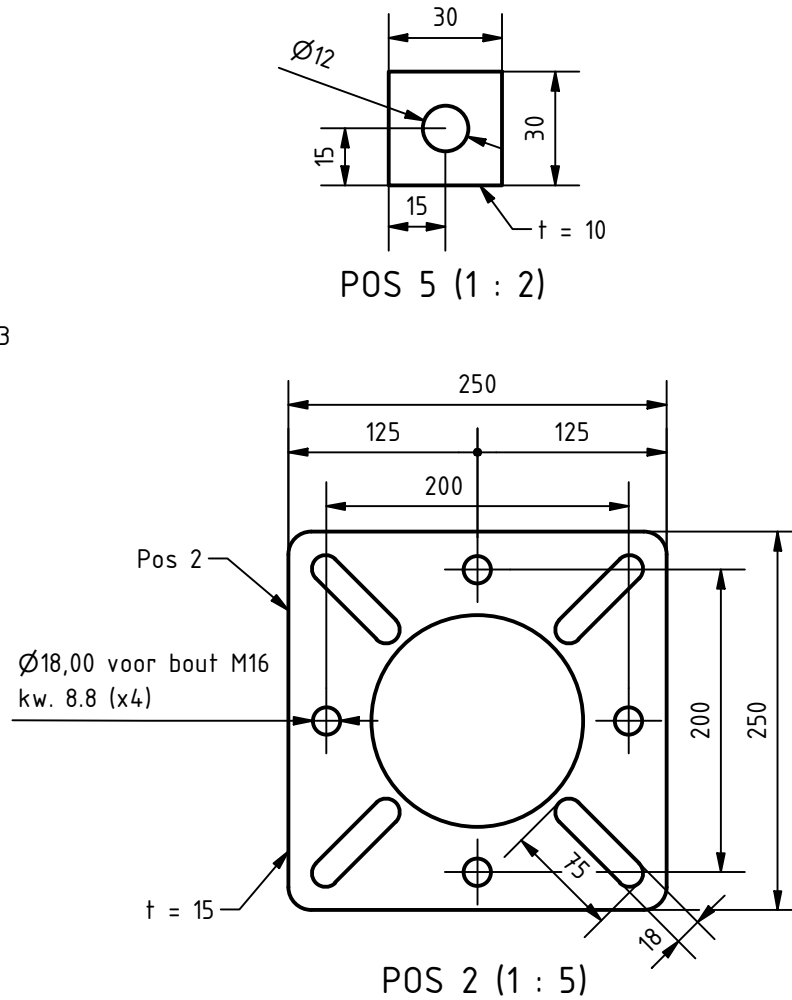


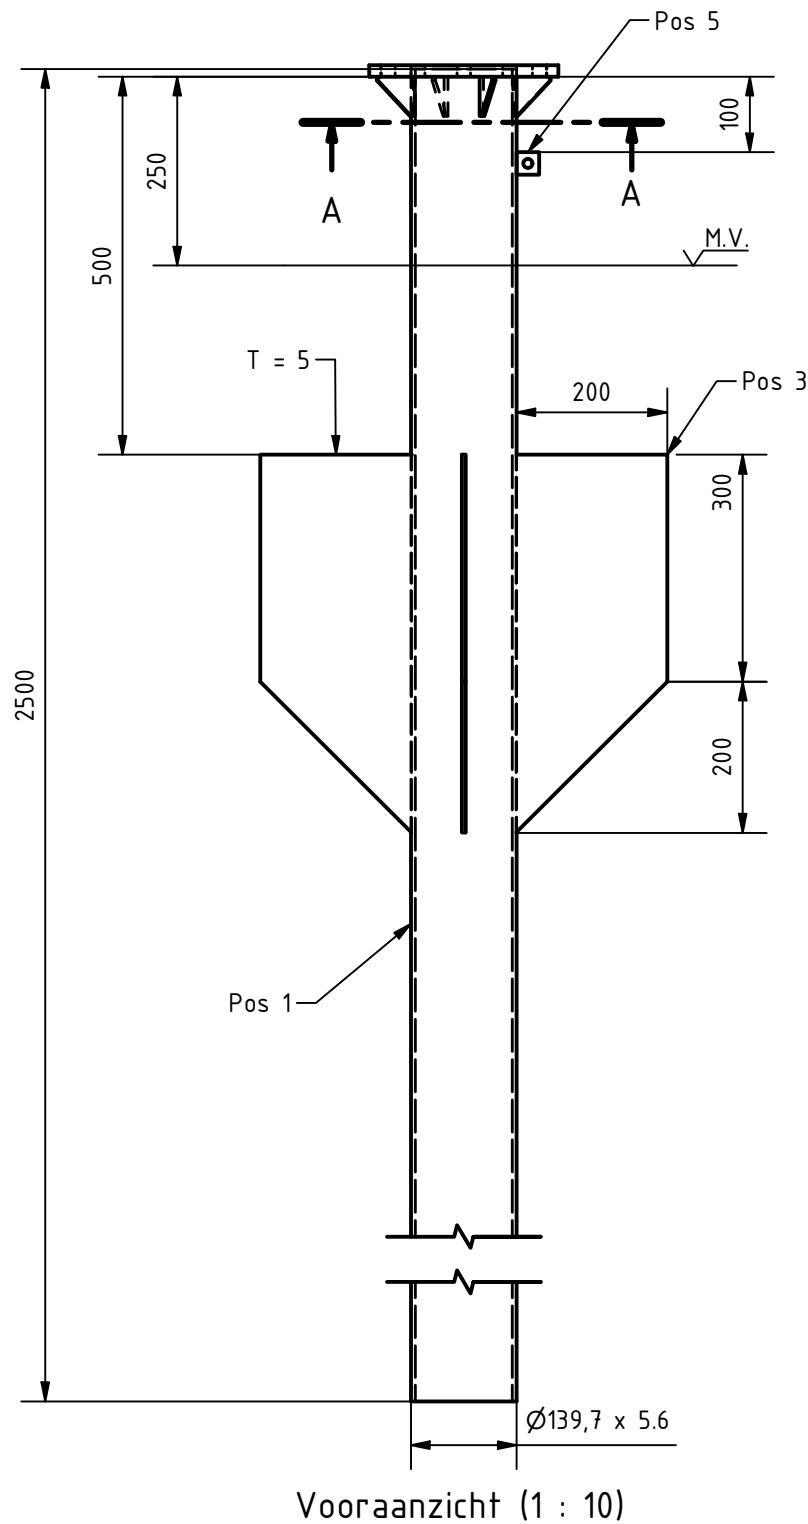

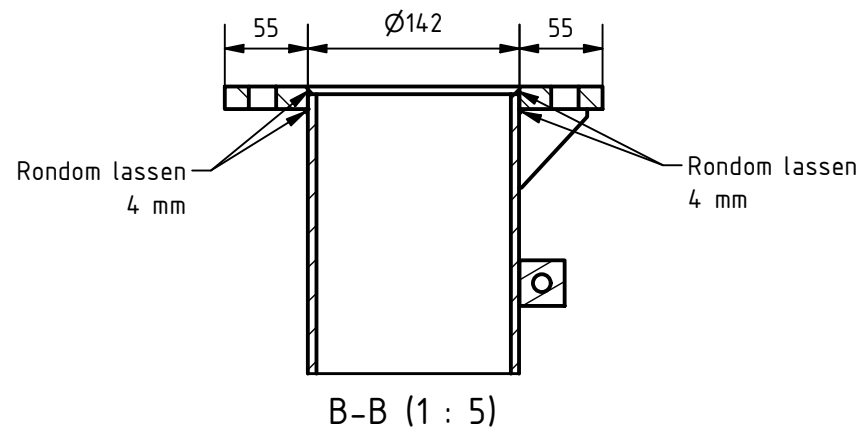

M3	1	Hoofdpaal	Ø140x5,5mm, L=6000 Polyester		
2	1	Flensplaat	250x250x15 mm, S235	NEN-EN 1092-1	
1	1	Buis	Ø90x5,5 mm, L=800, S235	NEN-EN 10025-1	
POS.NR	AANTAL	BENAMING	AANDUIDING-MATERIAAL	OPMERKING	
NR.	OMSCHRIJVING WIJZIGING			DATUM	PARAAF
1.0	Definitief			18-11-2024	
2.0	Kettingoog eruit gehaald			14-01-2025	
 Rijkswaterstaat Ministerie van Infrastructuur en Milieu				RWS (VWM) Regio:	
Rijkswaterstaat Verkeer en Watermanagement - Afdeling vaarwegmarkering					
Vaste vaarwegmarkering Kribbakens Merk 2 en 3 Masthoogte 6,0 m				projectcode :	
				zaaknummer :	
				jaar 2024	
getekend	T. van Herk		18-11-2024	behoort bij	
gecontroleerd	K. Ibrahim		18-11-2024	blad 01 in 01 bladen	
vrijgegeven	A. van den Bos		18-11-2024	status Definitief	
			versie 2.0	teknr RWS-ARK-KB-004	

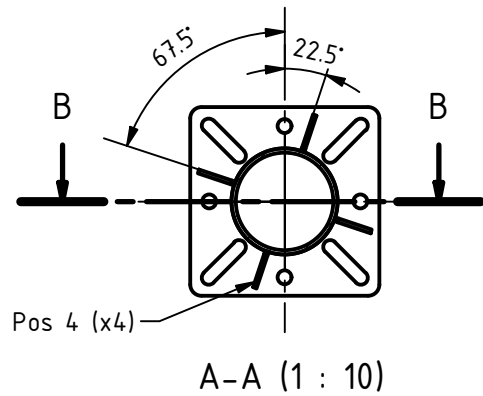

3D View (1 : 20)

OPMERKINGEN

A	RONDE KANTEN BREKEN
B	Staal kwaliteit is S235
C	Mechanische eigenschappen: volgens NEN-EN 40
D	Toleranties: volgens NEN-EN 40
E	uitvoering volgens NPR 988
F	Klasse B volgens NEN-EN 40-3-3
G	Lassen is a=4mm tenzij anders aangegeven
H	Thermisch verzinkt volgens de NEN-EN-ISO 1461 en voor corrosieklasse C5-M volgens de NEN-EN 12944-2

5	1	Oogplaat	30x30x10 mm, S235	NEN-EN 10051
4	4	Verstijvingsplaat	52x51x5 mm, S235	NEN-EN 10051
3	4	Zijplaat	200x500x5 mm, S235	NEN-EN 10051
2	1	Flensplaat	250x250x15 mm, S235	NEN-EN 1092-1
1	1	Fundering buis	Ø139,7x5,6 mm, L = 2500 mm, S235	NEN-EN 10025-1

POS.NR	AANTAL	BENAMING	AANDUIDING-MATERIAAL	OPMERKING
NR.	OMSCHRIJVING WIJZIGING		DATUM	PARAAF
3.0	Opmerkingen verwerkt		12-09-2024	
4.0	Opmerkingen verwerkt		16-09-2024	
5.0	Kettingoog naar buiten gebracht		14-01-2025	

		Opdrachtgever:	
Project: Vervangingscontract Kribbakens		Bureau uitbesteding:	
Vaste vaarwegmarkering Kribbakens Merk 1		Akk. Spie: Datum:	
Funderingspaal 2,5m		Schaal: 1:10 Behoort bij:	
		in 1 bladen, bladnr. 1	

AMERICAN PROJECTION:	Gefekend:	T. van Herk	20-06-2024	Projectcode:
	Gecontroleerd:	K. Ibrahim	20-06-2024	Dossiercode:
	Uitgegeven:	A. van den Bos	20-06-2024	Dienstcode:

Status: Definitief	Tekeningnr:	REV: 5.0	Formaat: A3
-----------------------	-------------	-------------	----------------

Alle rechten voorbehouden. Niets van deze tekening mag vervaelvoudigd en/of openbaar gemaakt worden zonder voorafgaande schriftelijke toestemming van Rijkswaterstaat.