




DOORSNEDE A
SCHAAL 1 : 50

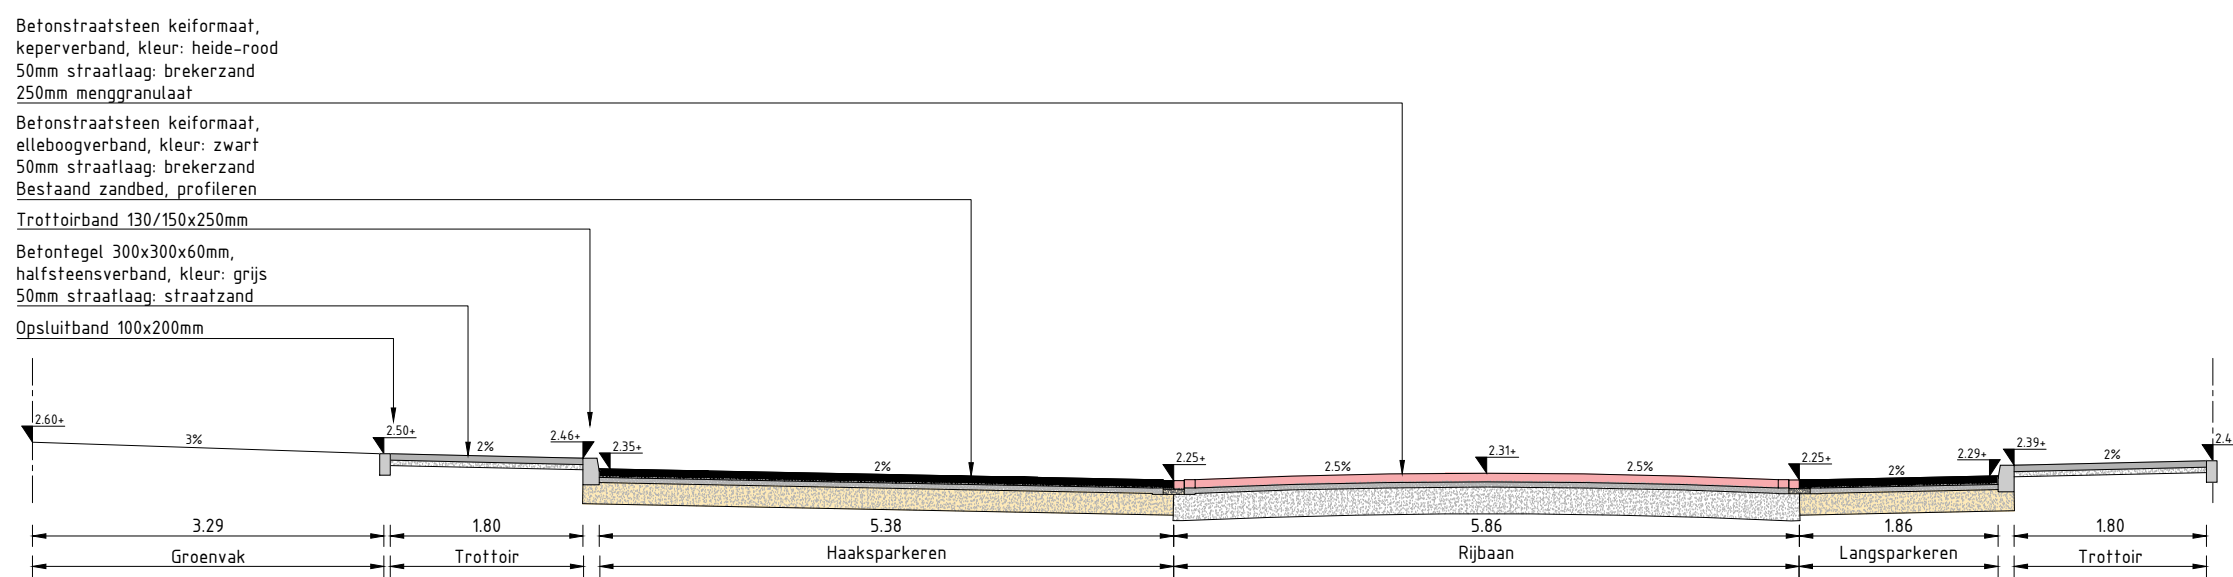


DOORSNEDE B
SCHAAL 1 : 50

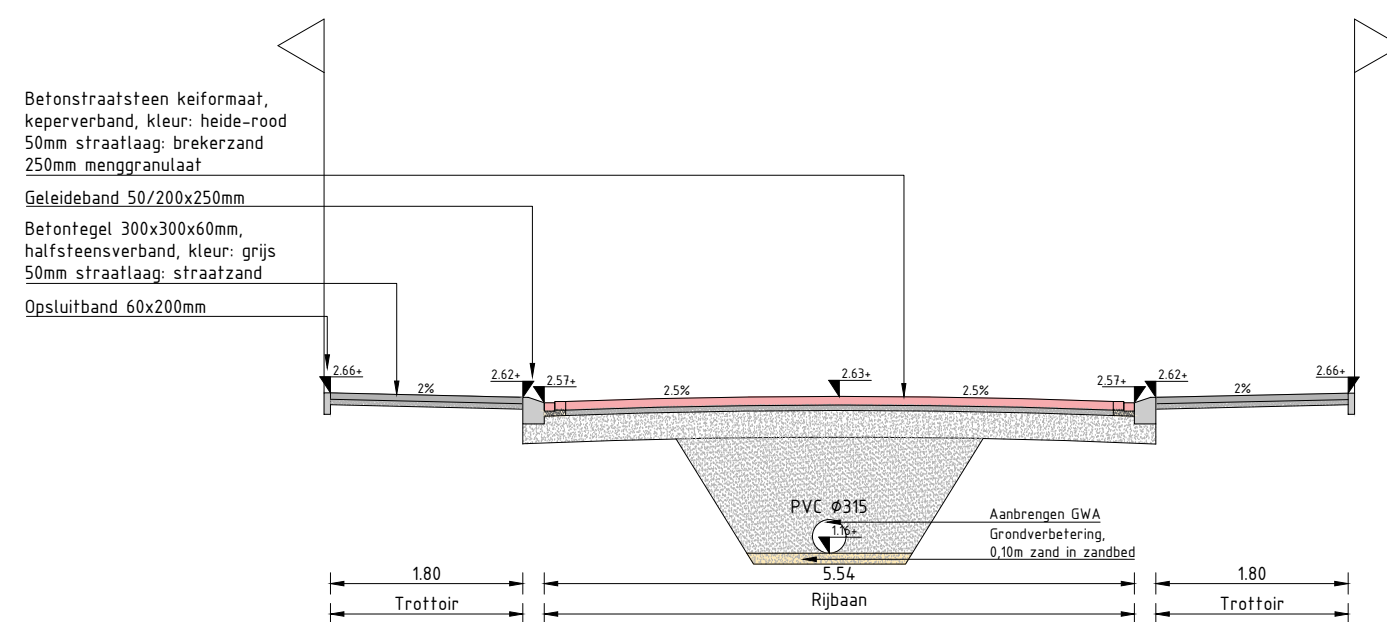


DOORSNEDE C
SCHAAL 1 : 50

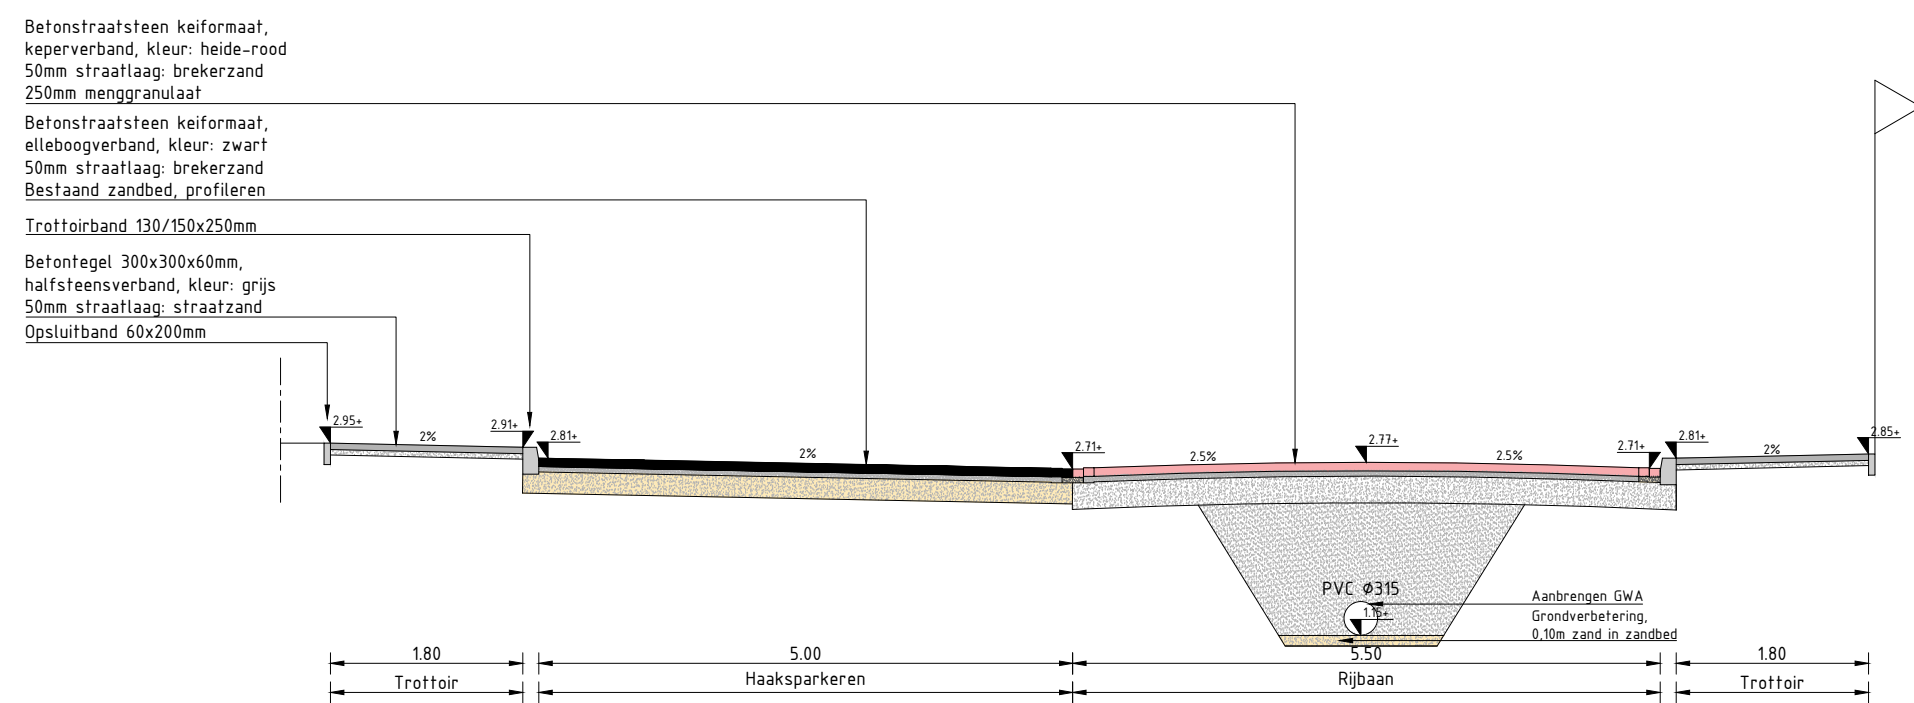


DOORSNEDE D
SCHAAL 1 : 50

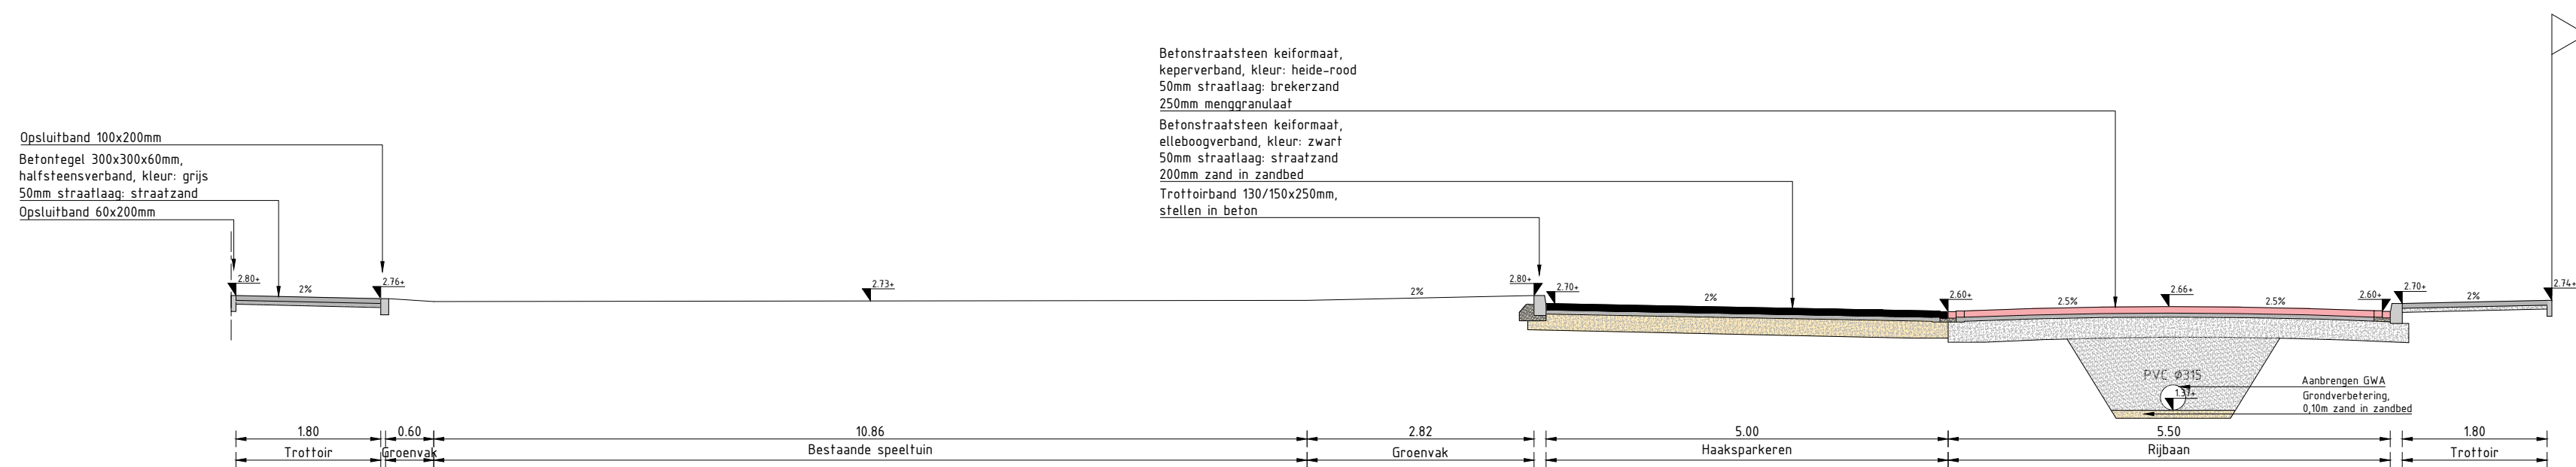

DOORSNEDE E
SCHAAL 1 : 50

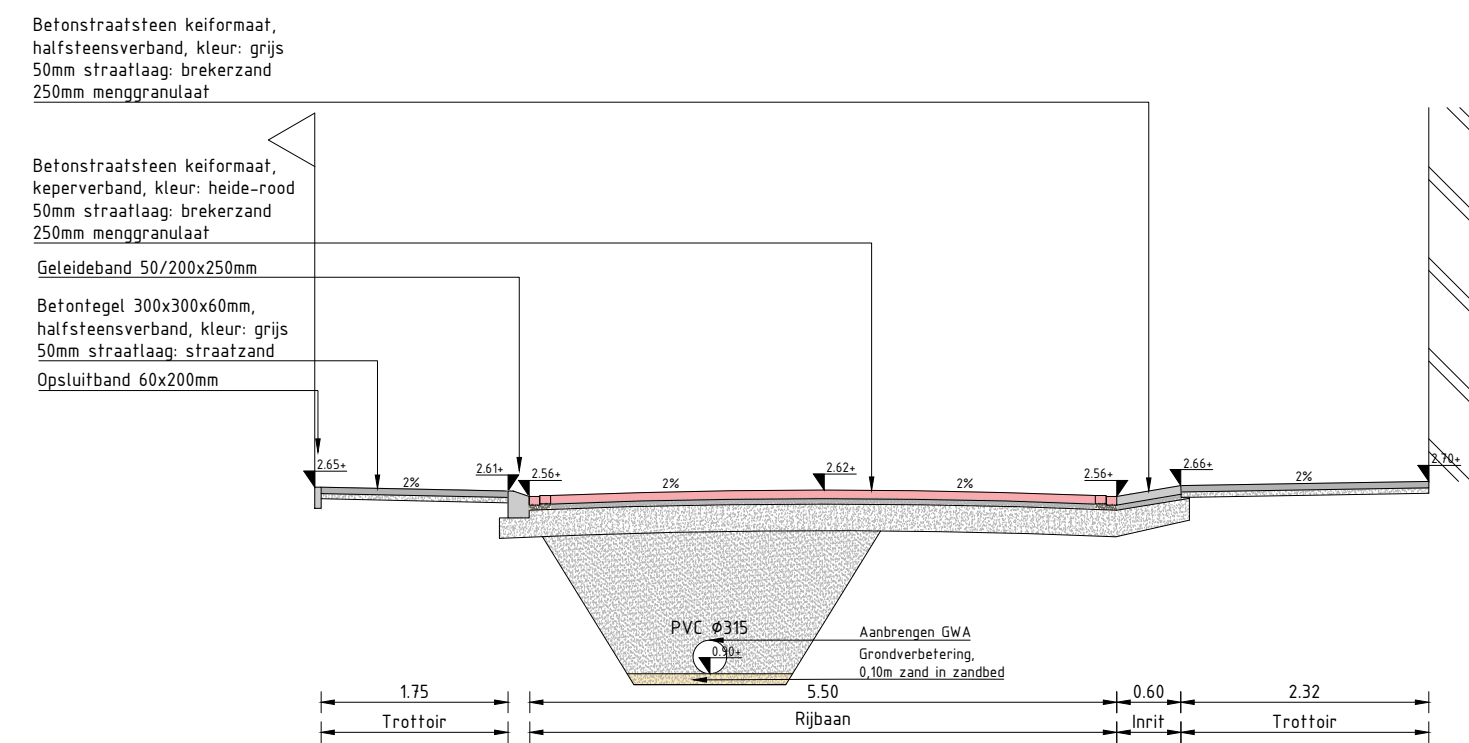

DOORSNEDE F
SCHAAL 1 : 50

onderwerp:	Project : Peppelgaarde
Peppelgaarde	
Tek.nr.: DS-01	
Schaal: 1:500	Formaat: A1
onderdeel:	Datum: 18-03-2026
Doorsnede	Get.: J. van Dijk
	Gez.: W. Rijpert
	Afd.: afd
	Status: Definitief
	Blad 1 van 1
	Roosendaalseweg 4 4875 AA Etten-Leur Postbus 10.100 4870 GA Etten-Leur Tel. 14076 Fax. 076-5033880 internet: www.etten-leur.nl email: info@etten-leur.nl