


- | | |
|--|--|
| | Verwijderen GWA |
| | Volschuimen GWA |
| | Reinen GWA |
| | Verwijderen inspectiepoot GWA |
| | Bestaande GWA |
| | Bestaande inspectiepoot GWA |
| | Verwijderen straatkolk 300x300mm |
| | Verwijderen straatkolk 450x300mm |
| | Verwijderen trottoirkolk |
| | Brandkraan |
| | Afsluiter |
| | Verwijderen conische paal |
| | Verwijderen betonnen paal |
| | Verwijderen stalen paal |
| | Verwijderen houten paal |
| | Verwijderen verboden honden houthouten paaltje |
| | Verwijderen rookvrij tegel |
| | Verwijderen knikkertegel |
| | Verwijderen mindervalide parkeren tegel |
| | Verwijderen tegel container verzamelplaats |
| | Verwijderen lichtmast |
| | Handhaven lichtmast |
| | Verwijderen flespaal |
| | Verwijderen speeltoestel |
| | Verwijderen bank |
-
- | | |
|--|---|
| | Verwijderen gebakken klinkers, keifmaat, hergebruik |
| | Verwijderen gebakken klinkers, keifmaat, hergebruik |
| | Verwijderen betonstraatssteen keifmaat, kleur: heiderood, keperverband |
| | Verwijderen betonstraatssteen keifmaat, kleur: grijs, halfsteensverband |
| | Verwijderen betonstraatssteen keifmaat, kleur: grijs, elieboogverband |
| | Verwijderen straatbaksteen, waalfmaat, halfsteensverband |
| | Verwijderen straatbaksteen, waalfmaat, halfsteensverband |
| | Verwijderen rubberen tegels, halfsteensverband, onder speeltoestel |
| | Verwijderen gras |
| | Verwijderen haag |
| | Verwijderen beplanting |
| | Verplaatsen boom |
| | Verwijderen boom |
| | Behouden boom |

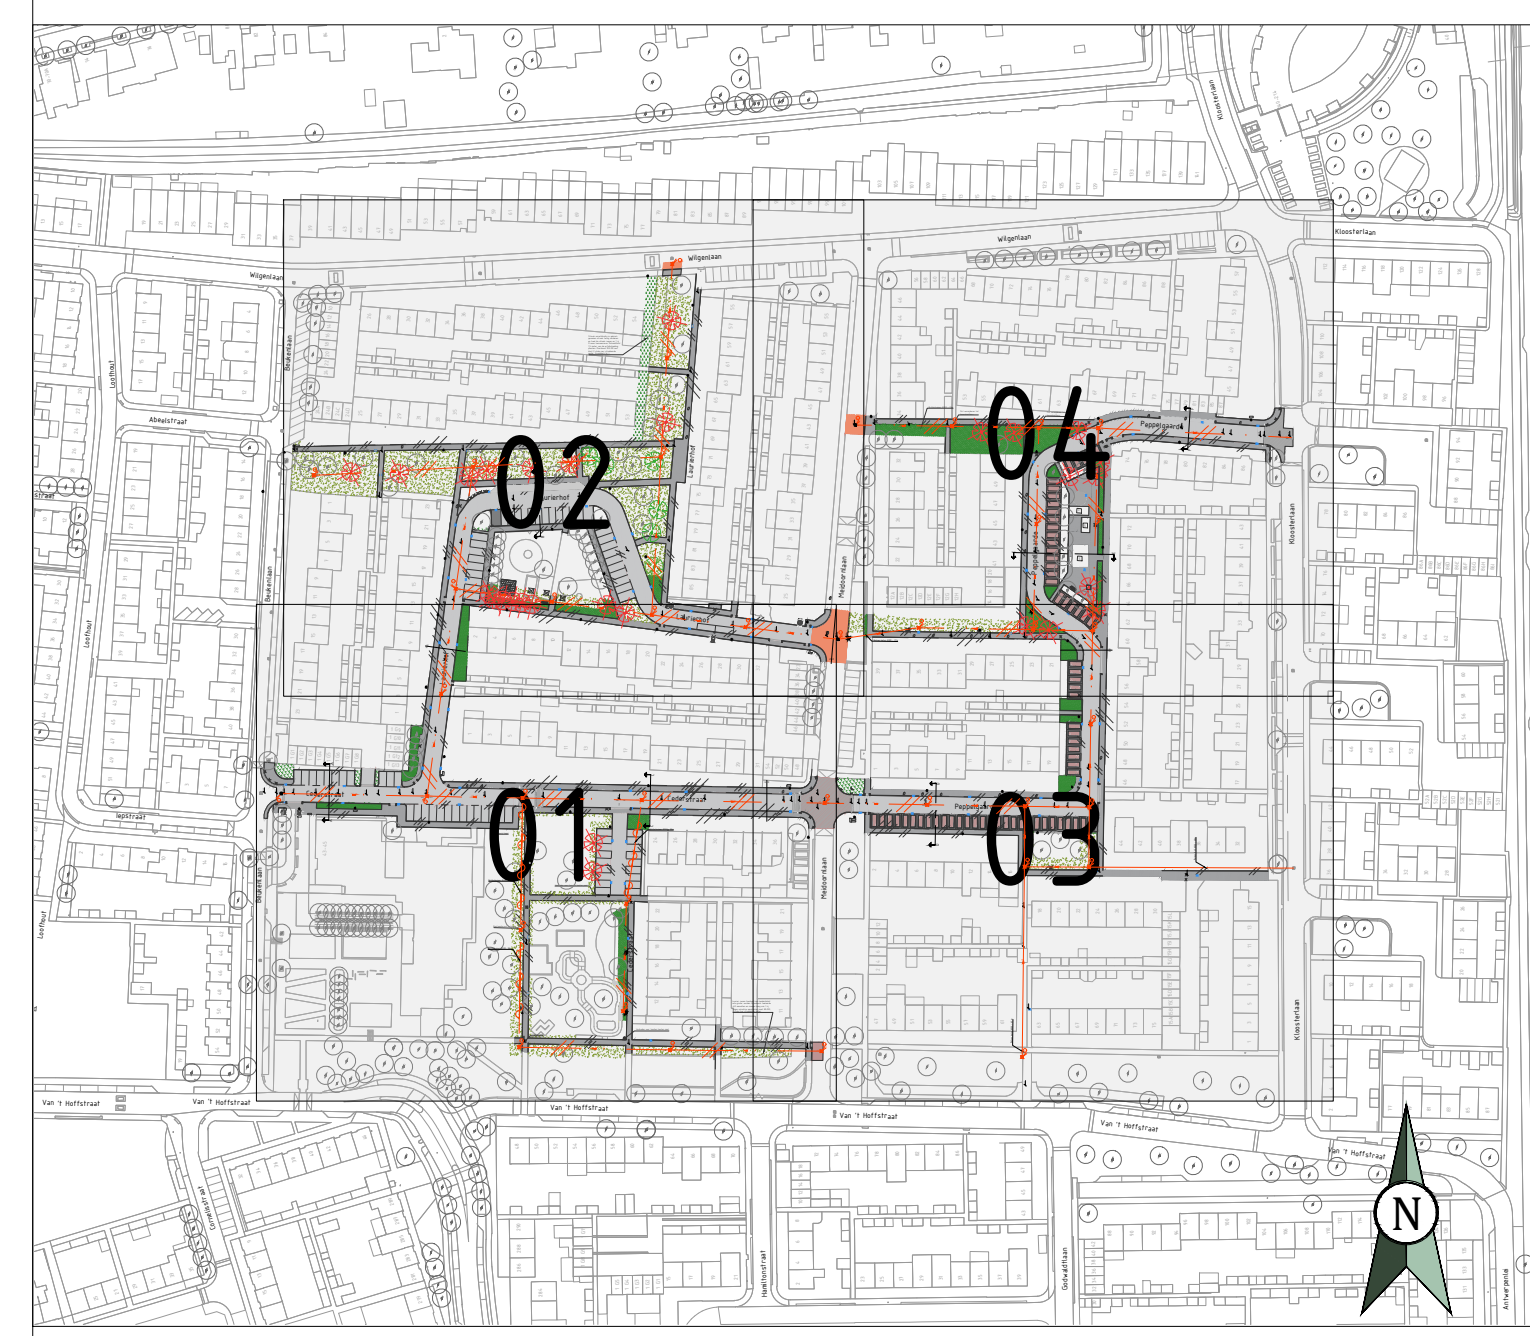

onderwerp: Peppelgaarde		Project : Peppelgaarde	
Tek.n.r.: 06-04		Tek.n.r.: 06-04	
Schaal: 1200		Formaat: A0	
Datum: 18-03-2026		Datum: 18-03-2026	
Get.: J. van Dijk		Get.: J. van Dijk	
Gez.: W. Rijkert		Gez.: W. Rijkert	
Ald.: -		Ald.: -	
Status: DEFINITIEF		Status: DEFINITIEF	
Blad 4 van 4		Blad 4 van 4	

Rosendaalseweg 4 4875 AA Etten-Leur
Postbus 10.100 4870 GA Etten-Leur
Tel. 14078
internet: www.etten-leur.nl
email: info@etten-leur.nl