


- GWA met materiaal, diameter, lengte en bob
- Bestaande GWA
- Roodput GWA nieuw met putdekshoogte en putnummer
- Bestaande put
- Plaatsen schildmuur
- Toepassen sleurbekisting
- Bestaande leiding reizen
- Bestaande leiding dichtschuiven
- Nieuwe trottoirkolk TRK 4717
- Nieuwe straatkolk STR 9737
- Nieuwe geleidebandkolk TRK 2020 / 90 GB1
- Nieuwe tegelpadkolk Aquaway V3030 GK2
- Kolkleiding PVC ø 125mm, ligging ter indicatie
- Exacte locatie in het werk te bepalen
- Transportleiding PVC ø 160mm
- Inlaat
- Nieuwe boom
- Bestaande boom
- Grondverbetering Teelgrond 8%
- Weggeleidingskolk ø 450mm
- Weggeleidingskolk ø 600mm
- Laagspanning bestaand
- Waterleiding bestaand
- Data bestaand

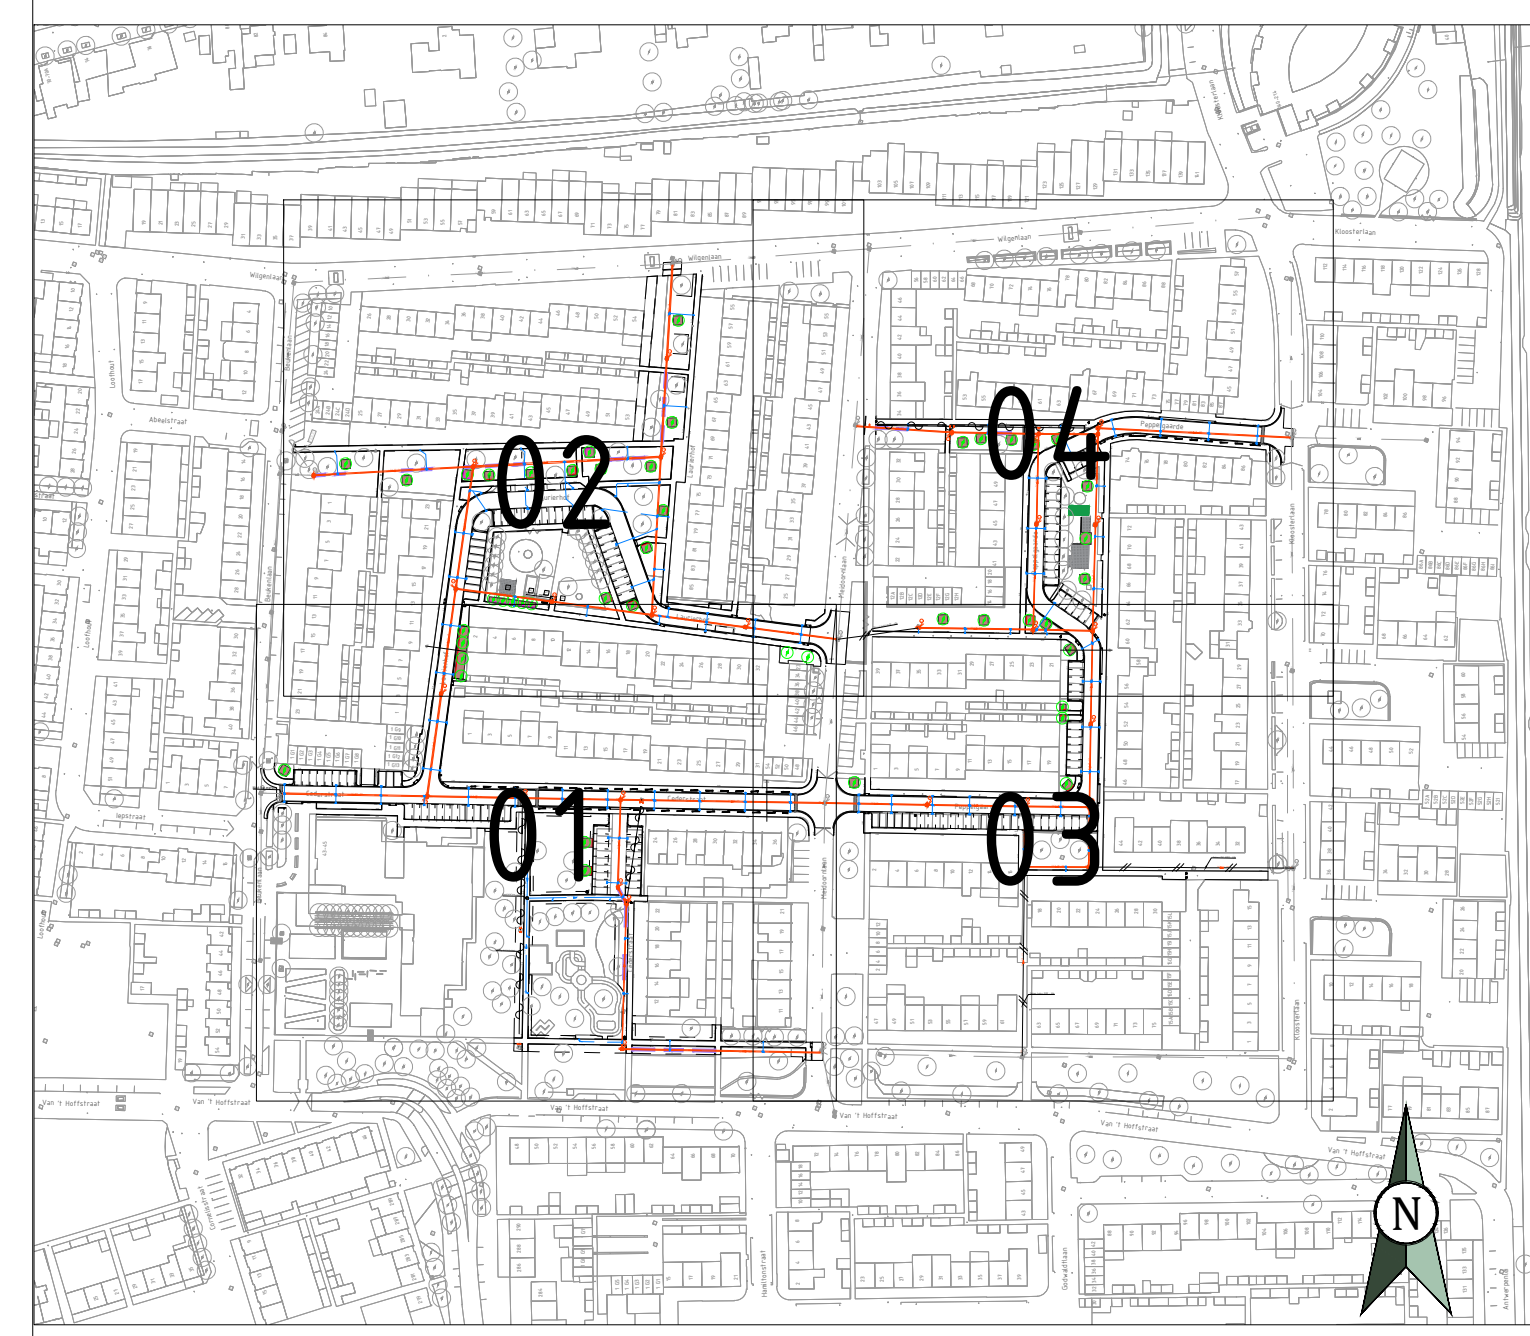

Onderwerp:	Project : Poppelgaarde	
	Tek.nr.: RI-02	
Onderdeel:	Schaal: 1:200	Formaat: A0
	Datum: 18-03-2026	
U0- Nieuwe situatie - riolering	Get.: J. van Dijk	
	Gez.: W. Rijkert	
	Afd.: afd	
	Status: Definitief	
Blad 2 van 4		