

GWA met materiaal, diameter, lengte en bob

Bestaande GWA

Risicoput GWA nieuw met putdekshoogte en putnummer

Bestaande put

Plaatsen schildmuur

Toepassen sleufbekisting

Bestaande leiding reimen

Bestaande leiding dichtschuimen

Nieuwe trottoirkolk TRK 4717

Nieuwe straatkolk STR 9737

Nieuwe geleidebandkolk TRK 2020 / 90 GB1

Nieuwe tegelpadkolk Aquaway V3030 GK2

Kolkleiding PVC ø 125mm, ligging ter indicatie  
Exacte locatie in het werk te bepalen

Transportleiding PVC ø 160mm

Inlaat

Nieuwe boom

Bestaande boom

Grondverbetering Teelgrond 8%


Deelgereguleerder 450mm

Nieuwe aansluiting 160mm

Leegspanning bestaand

Waterleiding bestaand

Data bestaand

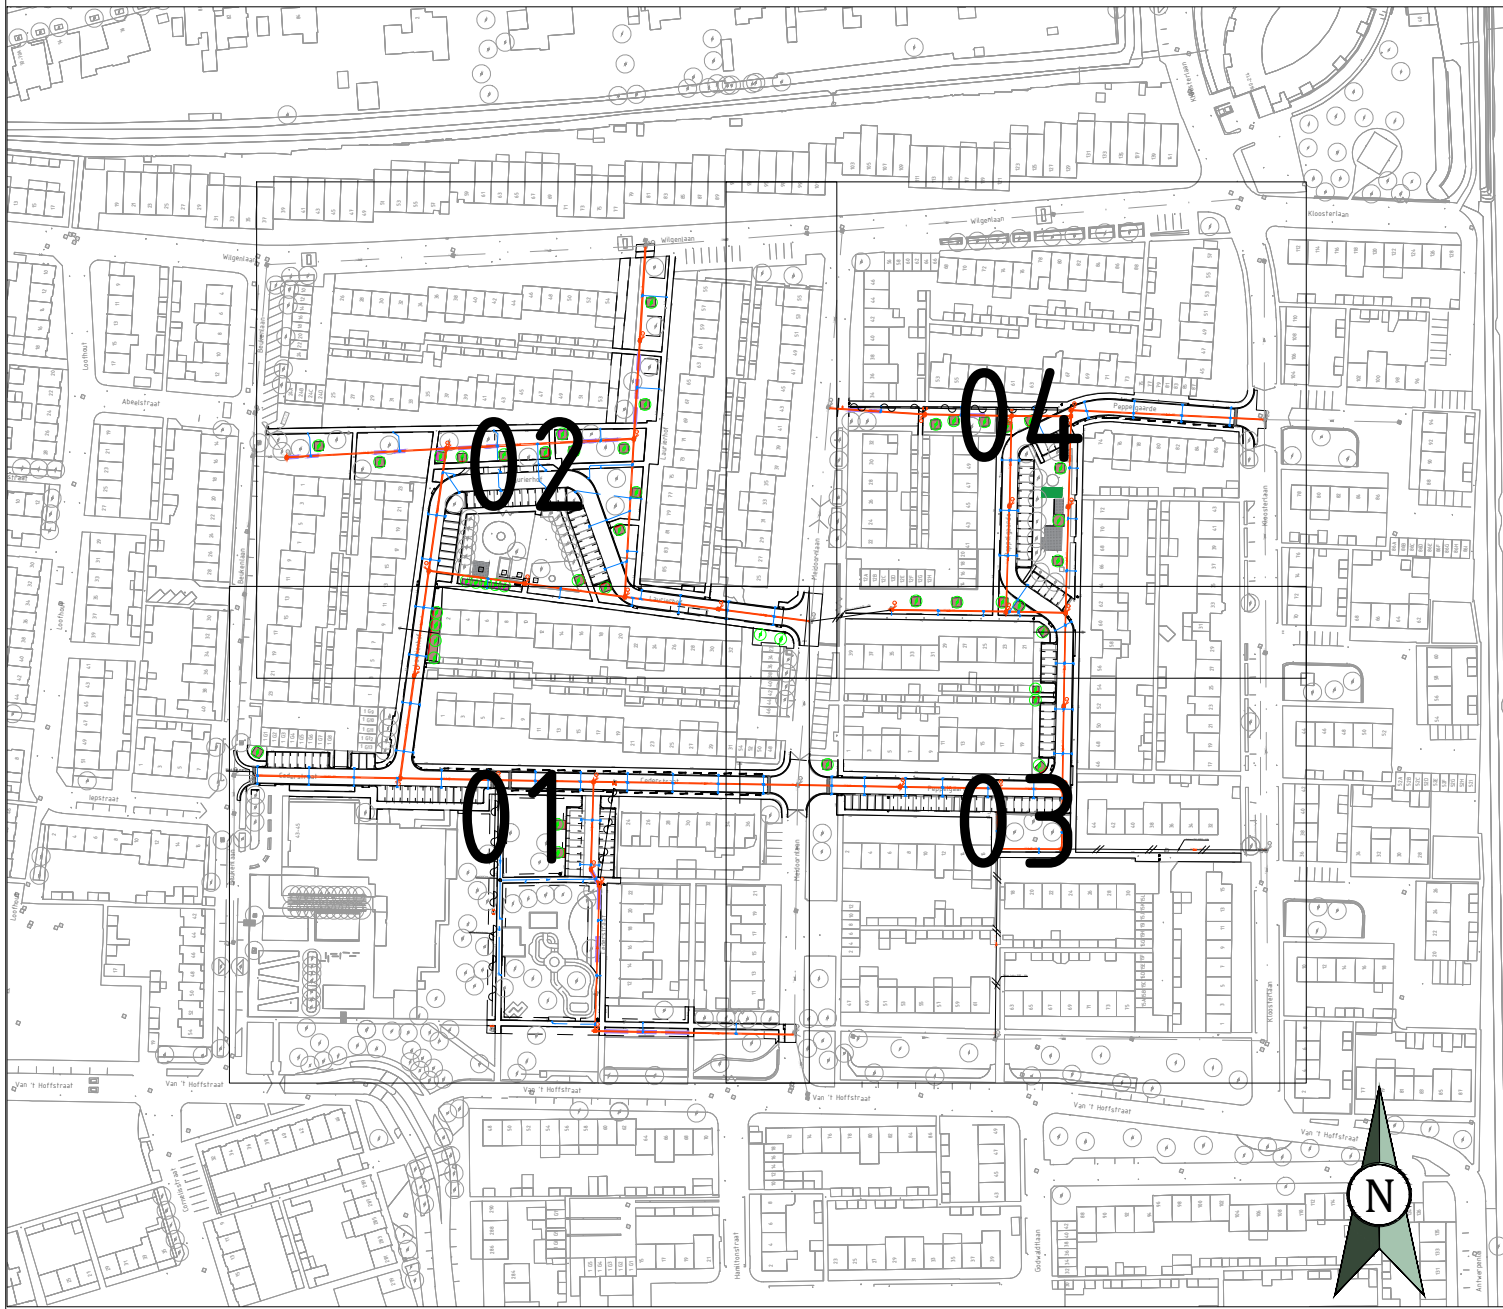

Onderwerp:		Project: Peppelgaarde	
Tek.n.r.: RI-03		Tek.n.r.: RI-03	
Schaal: 1:200		Formaat: A0	
Datum: 18-03-2026		Get.: J. van Dijk	
Gez.: W. Rijkert		Ald.: afd	
Status: Definitief		Blad 3 van 4	

Roosendaalseweg 4  
Postbus 10.100  
Tel. 14078  
internet: www.etten-leur.nl  
email: info@etten-leur.nl

4875 AA Etten-Leur  
4870 GA Etten-Leur  
Fax: 076-5033880