


- GWA met materiaal, diameter, lengte en bob
- Bestaande GWA
- Rioolput GWA nieuw met putdekshoogte en putnummer
- Bestaande put
- Plaatsen schildmuur
- Toepassen sleufbekisting
- Bestaande leiding reizen
- Bestaande leiding dichtschuiven
- Nieuwe trotoirkolk TRK 4717
- Nieuwe straatkolk STR 9737
- Nieuwe geleidebandkolk TRK 2020 / 90 GB1
- Nieuwe tegelpadkolk Aquaway V3030 GK2
- Kolkleiding PVC ø 125mm, ligging ter indicatie
Exacte locatie in het werk te bepalen
- Transportleiding PVC ø 160mm
- Inlaat
- Nieuwe boom
- Bestaande boom
- Grondverbetering Teelgrond 8%
- Deelgereguleerder 450mm
- Nideelgereguleerder 300mm
- Laagspanning bestaand
- Waterleiding bestaand
- Data bestaand

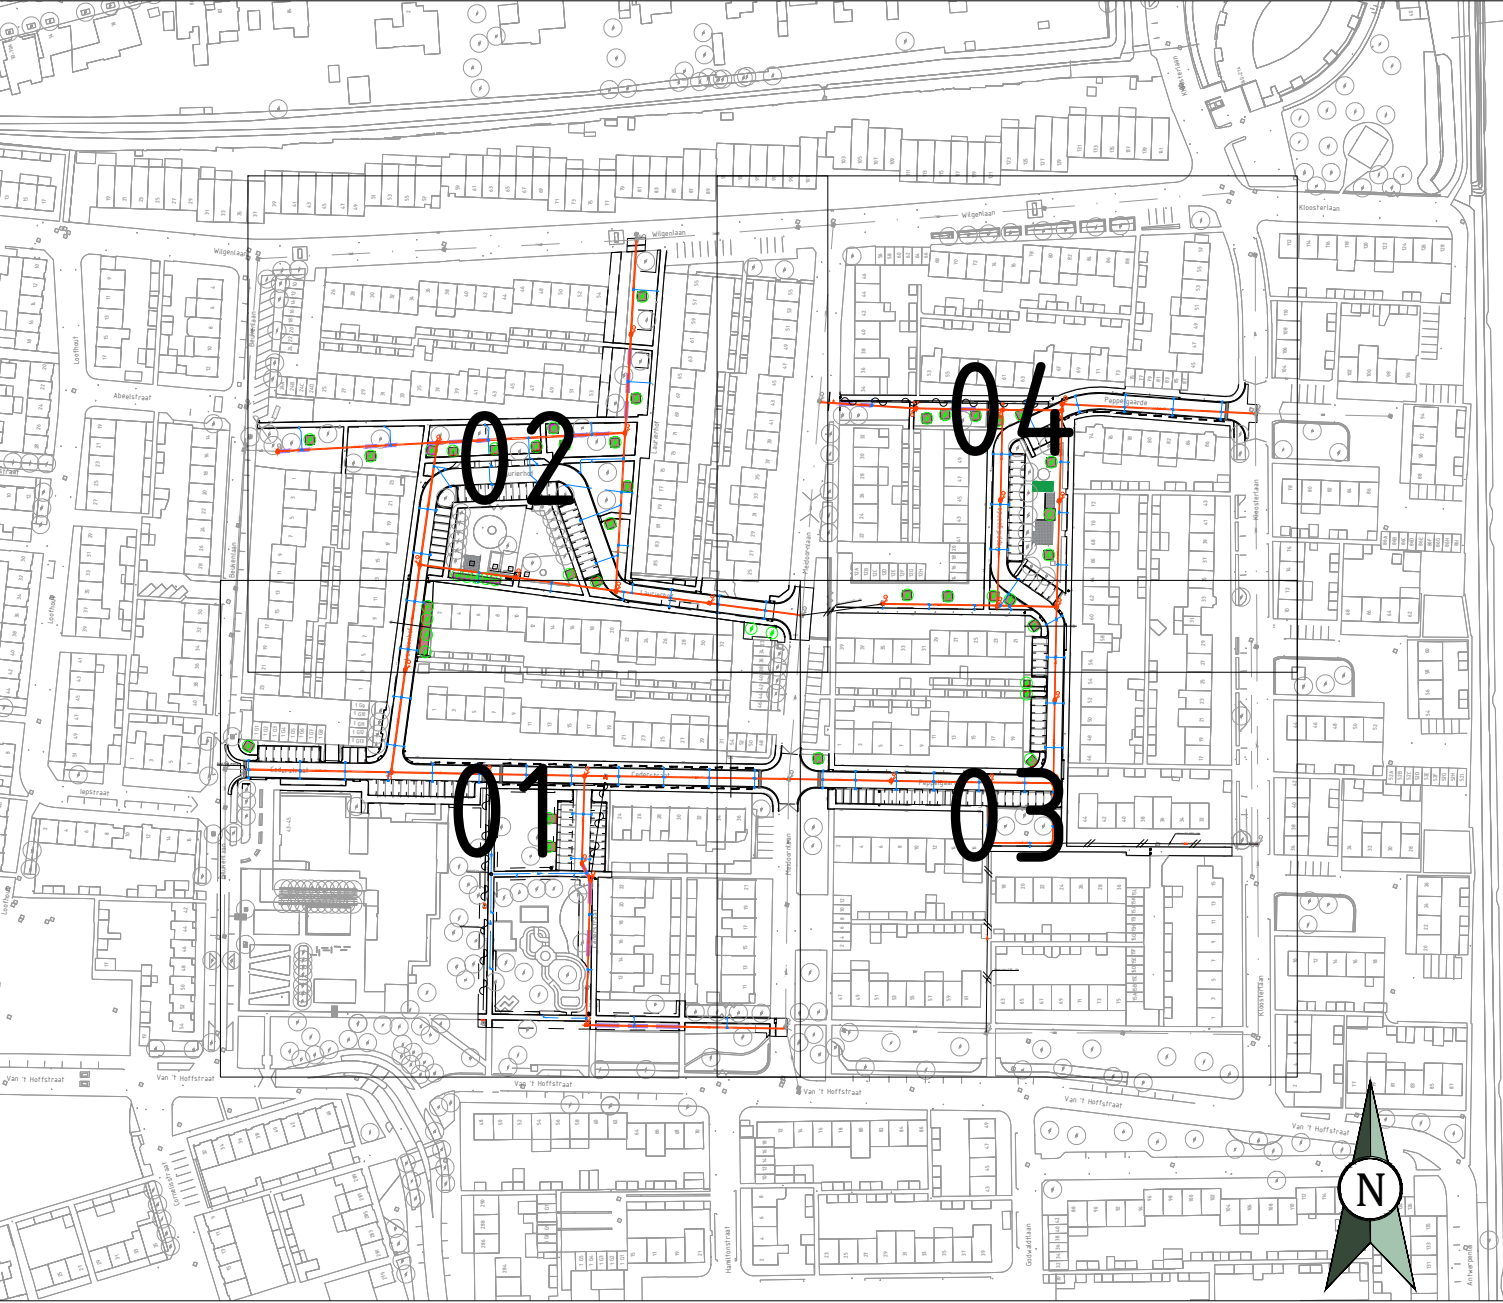

Onderwerp:	Project : Peppelgaarde		
	Tek.nr.: RI-04		
Onderdeel:	Schaal: 1:200	Formaat: A0	
	Datum: 18-03-2026		
UO- Nieuwe situatie - riolering	Get.: J. van Dijk		
	Gez.: W. Rijkert		
 GEMEENTE ETTEN-LEUR	Ald.: afd		
	Status: Definitief		
	Blad 4 van 4		

Roosendaalseweg 4 Postbus 10 100 Tel. 14076 internet: info@etten-leur.nl email: info@etten-leur.nl	4875 AA Etten-Leur 4870 GA Etten-Leur Fax. 076-5033880
--	--

ROOSDAALSEWEG 4 4875 AA ETEN-LEUR
Postbus 10.100 4870 GA ETEN-LEUR
Tel. 14076 Fax 076-5033880
internet: www.eten-leur.nl
email: info@eten-leur.nl