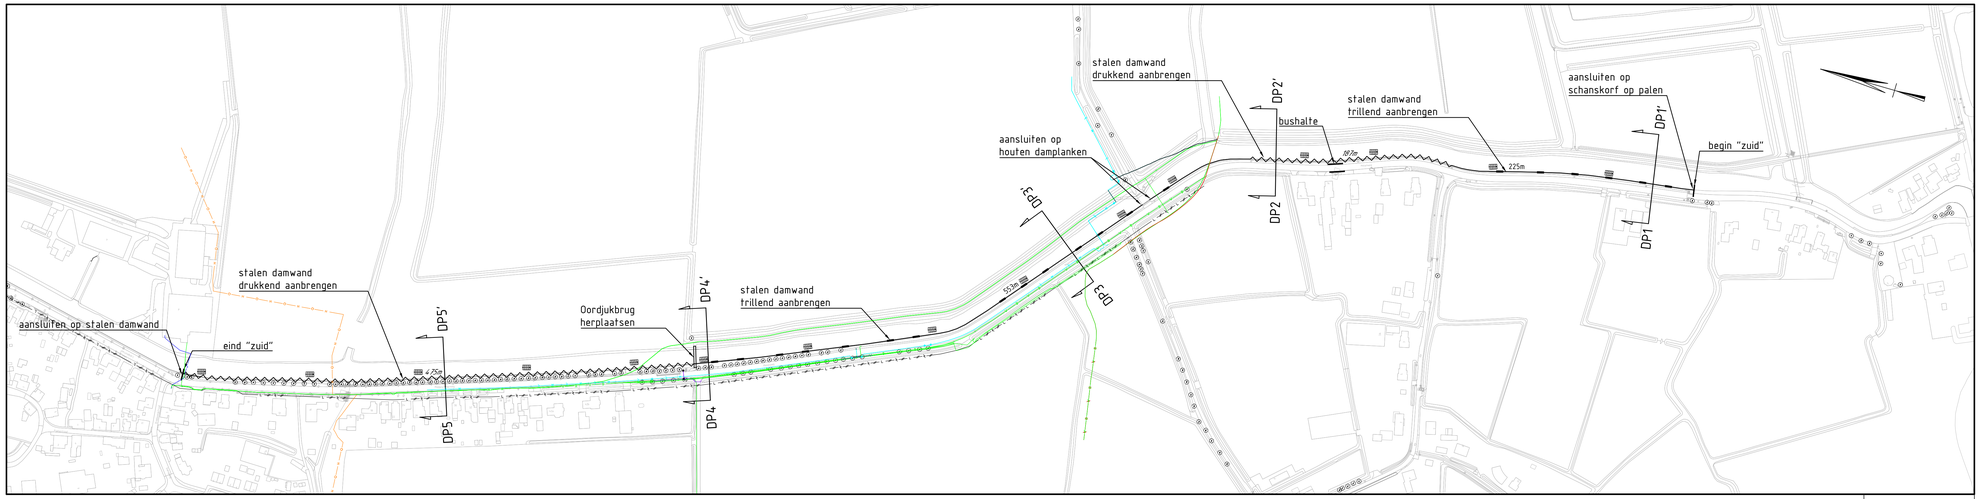

BOVENAANZICHT

SCHAAL 1 : 200

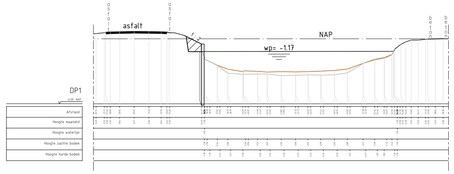

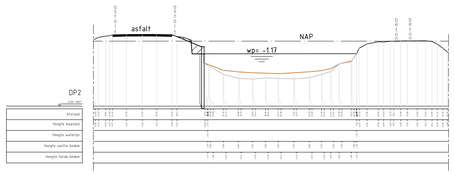

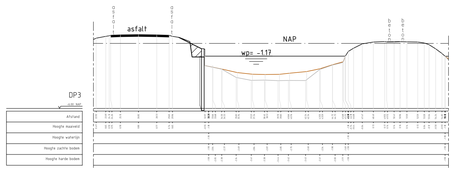

DWARSPROFIELEN 1 T/M 3

SCHAAL 1 : 200

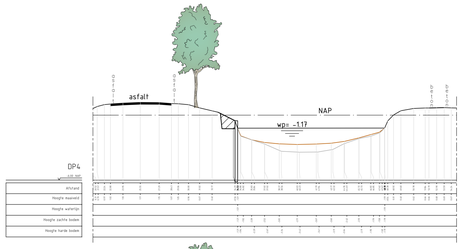

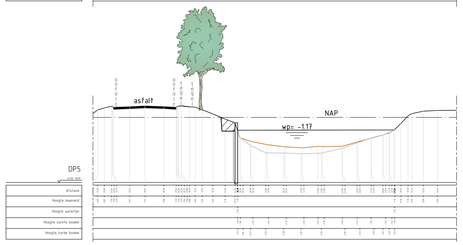

DWARSPROFIELEN 4 T/M 5

SCHAAL 1 : 200

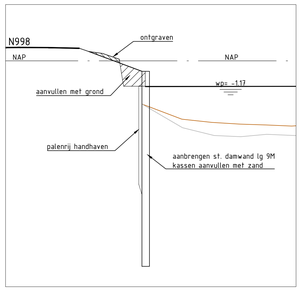

PRINCIPE DWARSPROFIEL ZUID

SCHAAL 1 : 100

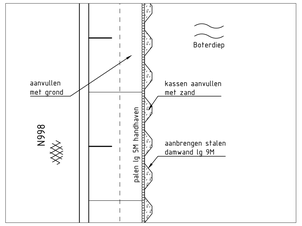

PRINCIPE BOVENAANZICHT PROFIEL ZUID

SCHAAL 1 : 100

Legenda

Geometrie	Omschrijving	Status
	Datatransport	Bestaand
	Hoogspanning	Bestaand
	Laagspanning	Bestaand
	Laagspanning	*Vervallen*
	Middenspanning	Bestaand
	Kabelbed	*Vervallen*
	Gas hoge druk	Bestaand
	Gas lage druk	Bestaand
	Overig	Bestaand
	Water	Bestaand
	Water	*Vervallen*
	Drukriolering	Bestaand
	Riolering vrijverval	Bestaand

	Zachte Bodem
	Harde bodem
22/cm	Damwand drukkend aanbrengen
14.1m	Damwand trillend aanbrengen
	Ontgraven
	Aanvullen

Verklaring

0 20 40 60 80m
Schaal 1:2000

Maten in meters, tenzij anders vermeld; materiaalmaten in mm, tenzij anders vermeld
Peilmaten in meters t.o.v. N.A.P., tenzij anders vermeld
Hoeken aangegeven in graden; coördinaten volgens RD-stelsel (Amersfoort-RDNew, EPSG:28992)
Gegevens verkregen uit opmeten vanaf tekening zijn niet maatgevend

Copyright:
- © BGT Achtergrondkaart: beschikbaar gesteld via de CC-BY-4.0 licentie
- © TOPNL en TOPraster kaart materiaal: beschikbaar gesteld via de CC-BY-4.0 licentie
- © Kadastrale Kaart: beschikbaar gesteld via de CC-BY-4.0 licentie
- © AHN: beschikbaar gesteld via de Creative Commons Zero licentie

Bladindeling

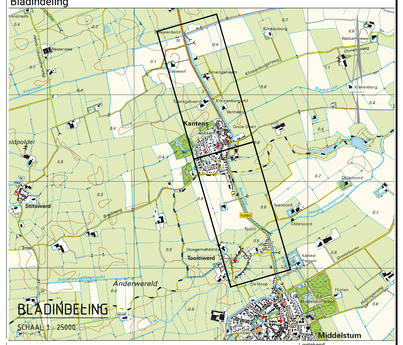

BLADINDELING

SCHAAL 1 : 25000

project
Boordvoorzieningen N998 Middelstum - Usquert

onderdeel
BVZ Kantens Zuid (hm 0,24 tot 1,7)

tekeningomschrijving
Aanbrengen damwand

situering
Boterdiep / N998 Middelstum - Usquert

getekend: RA
gecontroleerd: EH
formaat: A1.0
schaal: divers
projectnummer: 100637
bestelnummer: 2026-19
objectnummer:
documenttype: DO
documentstatus: DEFINITIEF

opdrachtgever
provincie groningen
Provincie Groningen
Sint Jansstraat 4
9712 JN Groningen
050 - 316 4911

uitgavedatum: 10-06-2026
blad in bladen: 03 in 4
tekeningnummer: DO-100637-03
wijziging: