

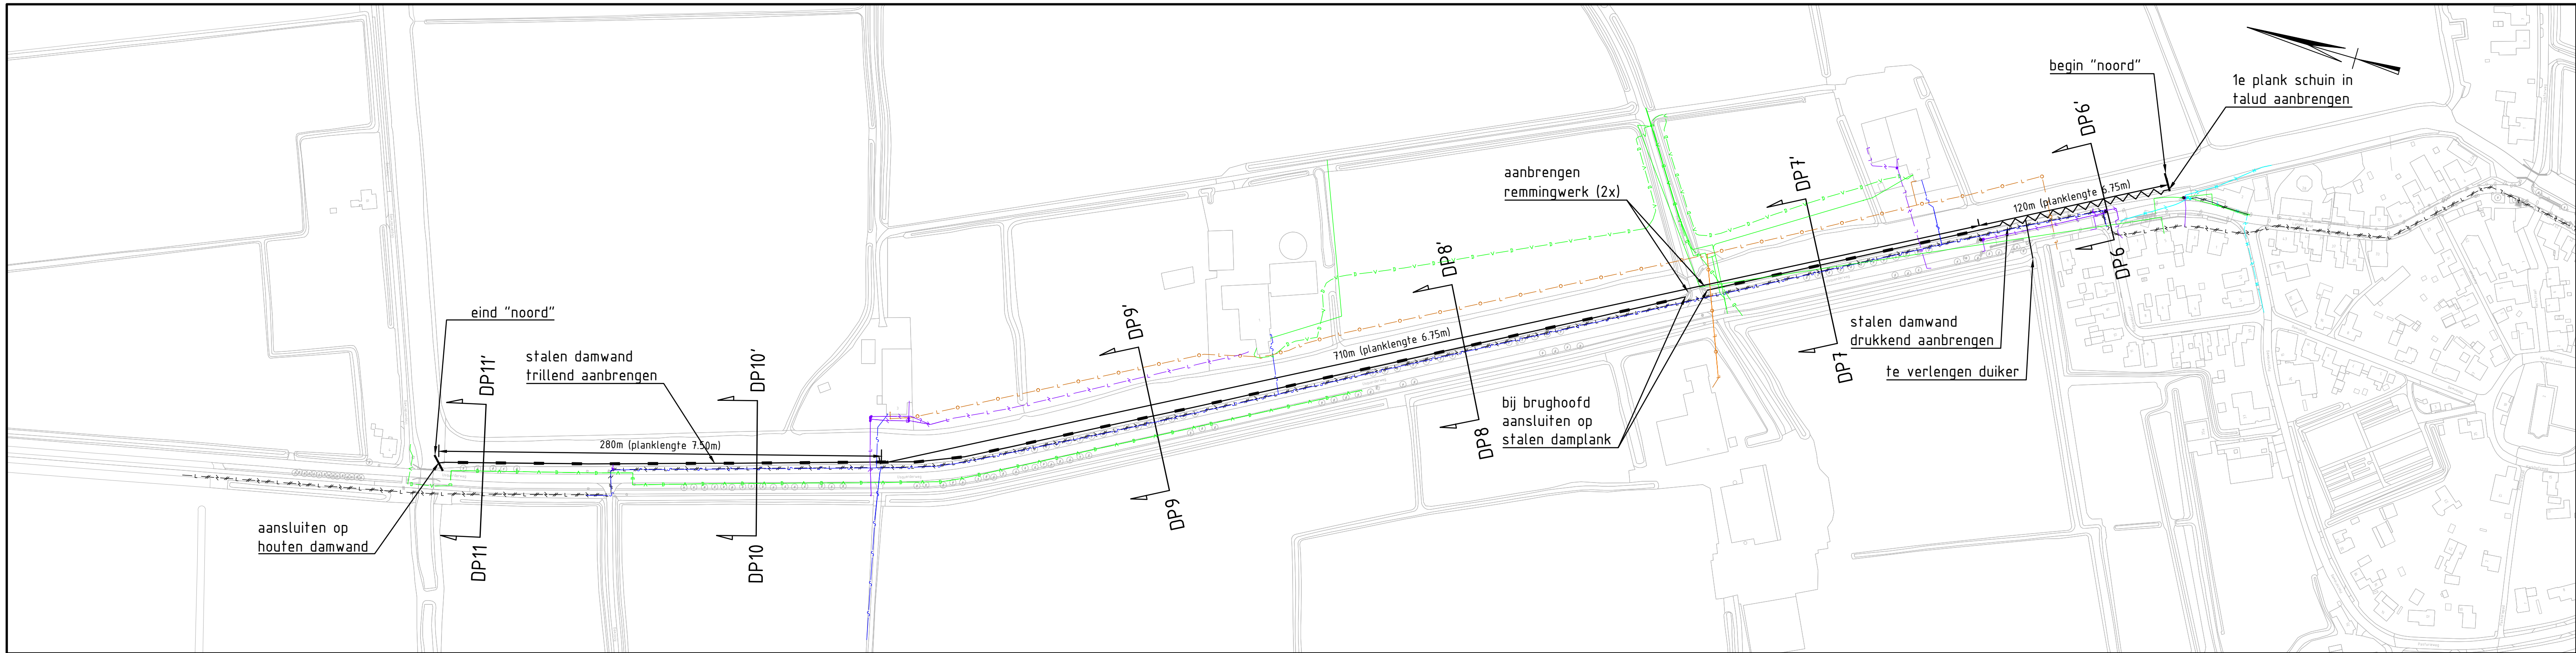
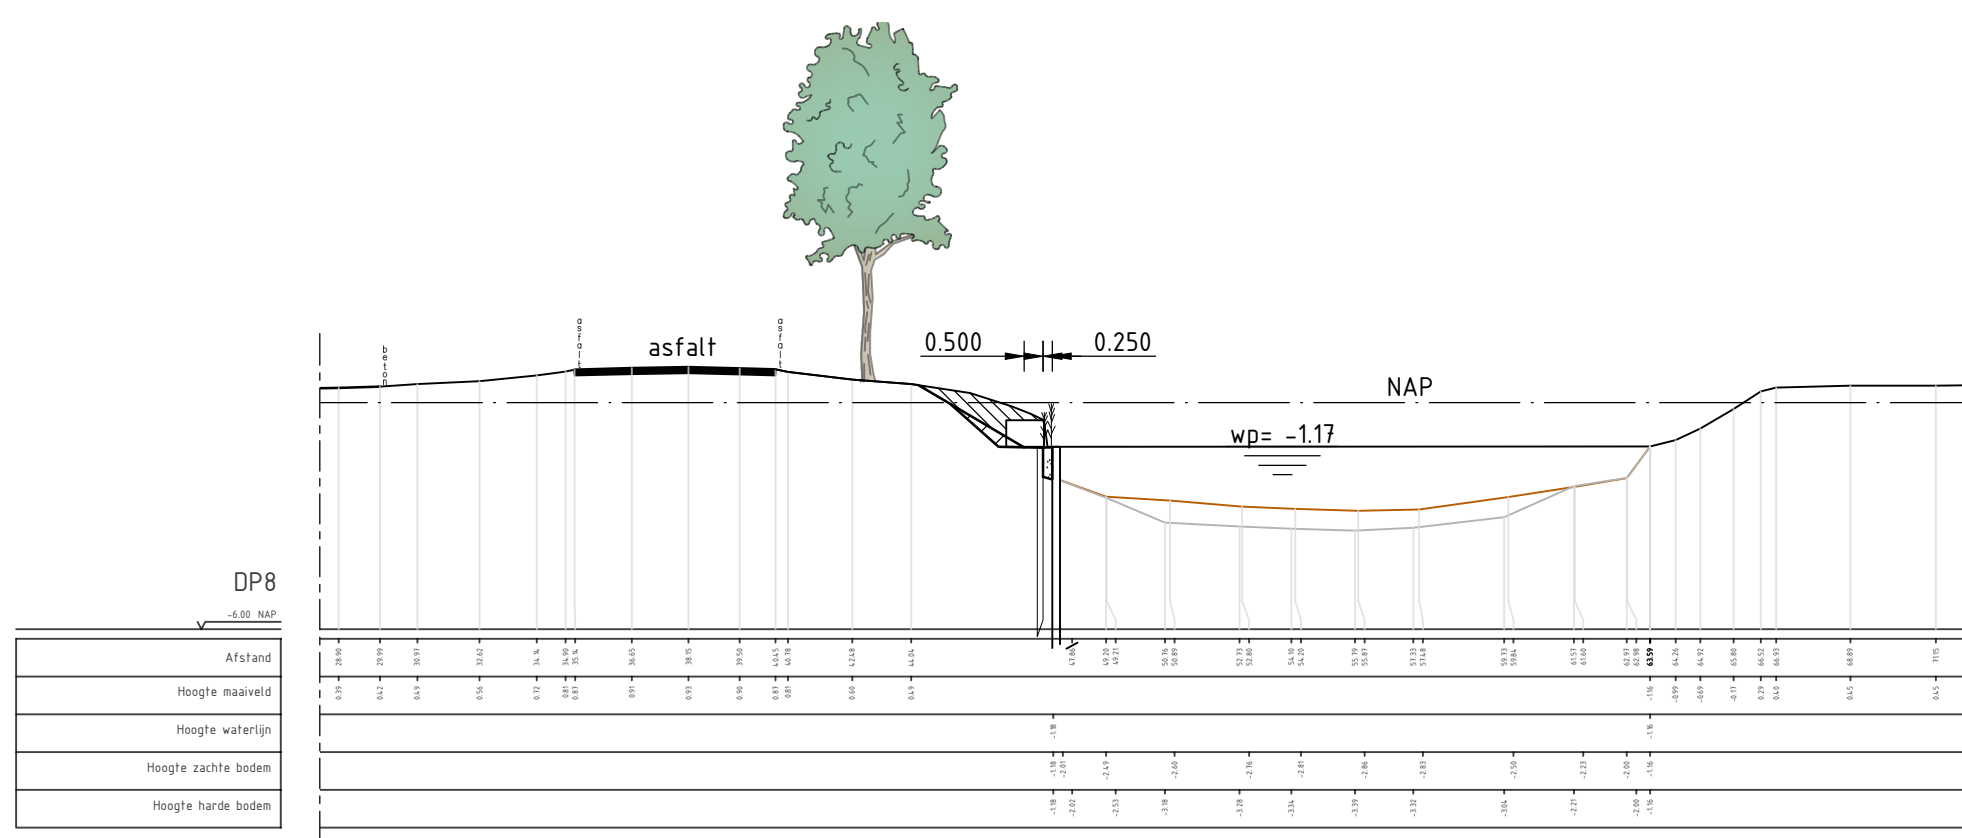


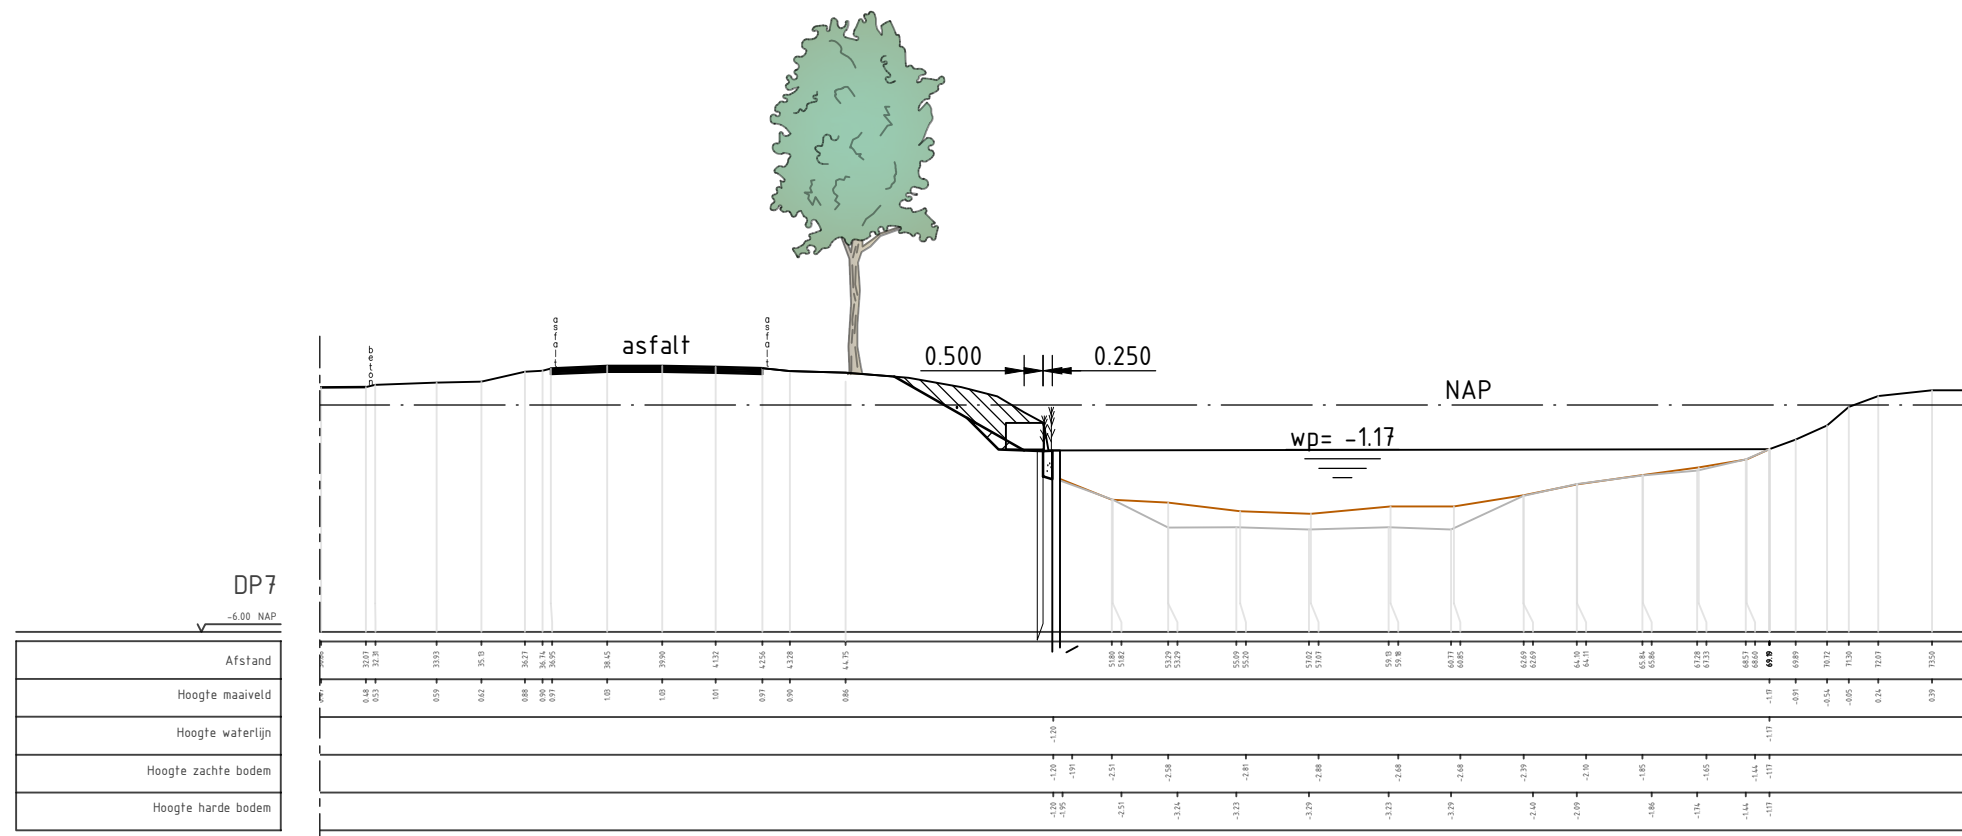




BOVENAANZICHT

SCHAAL 1 : 2000

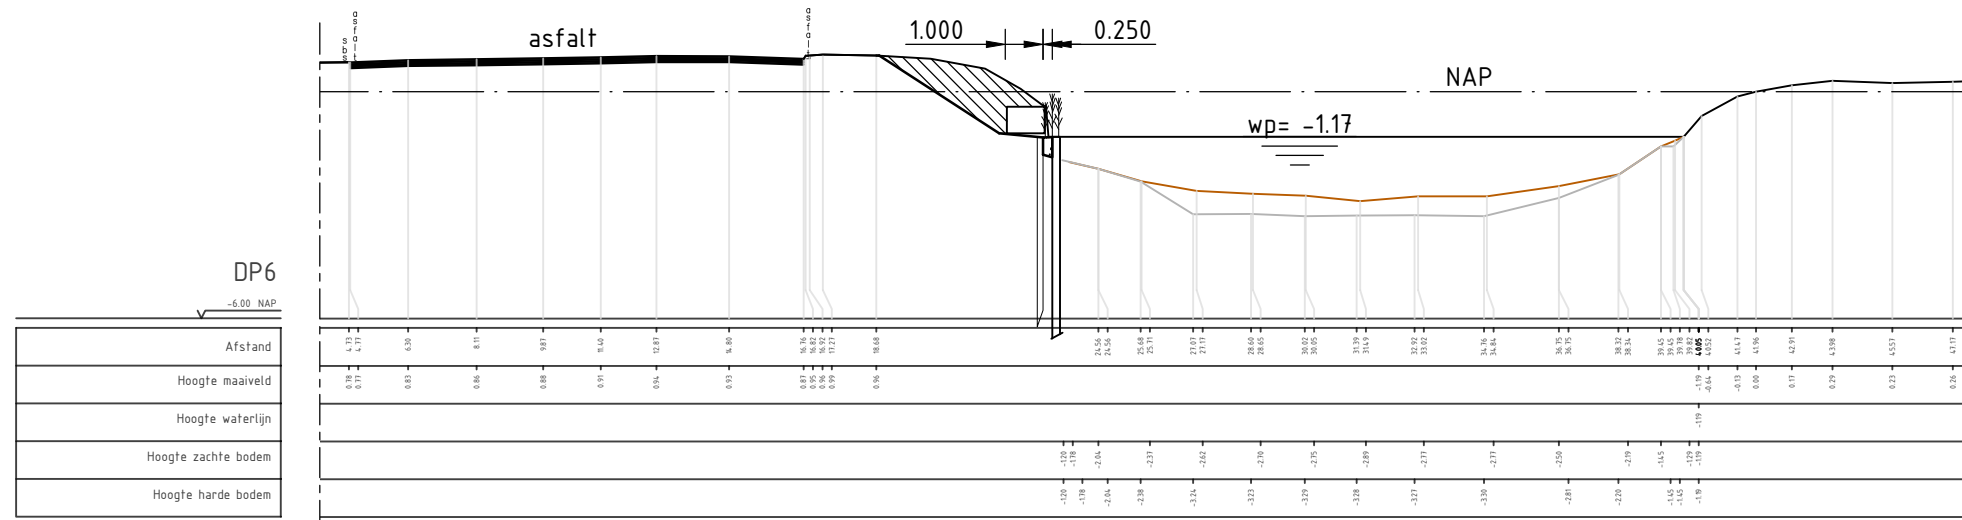


DWARSPROFIELEN 6 T/M 8

SCHAAL 1 : 200

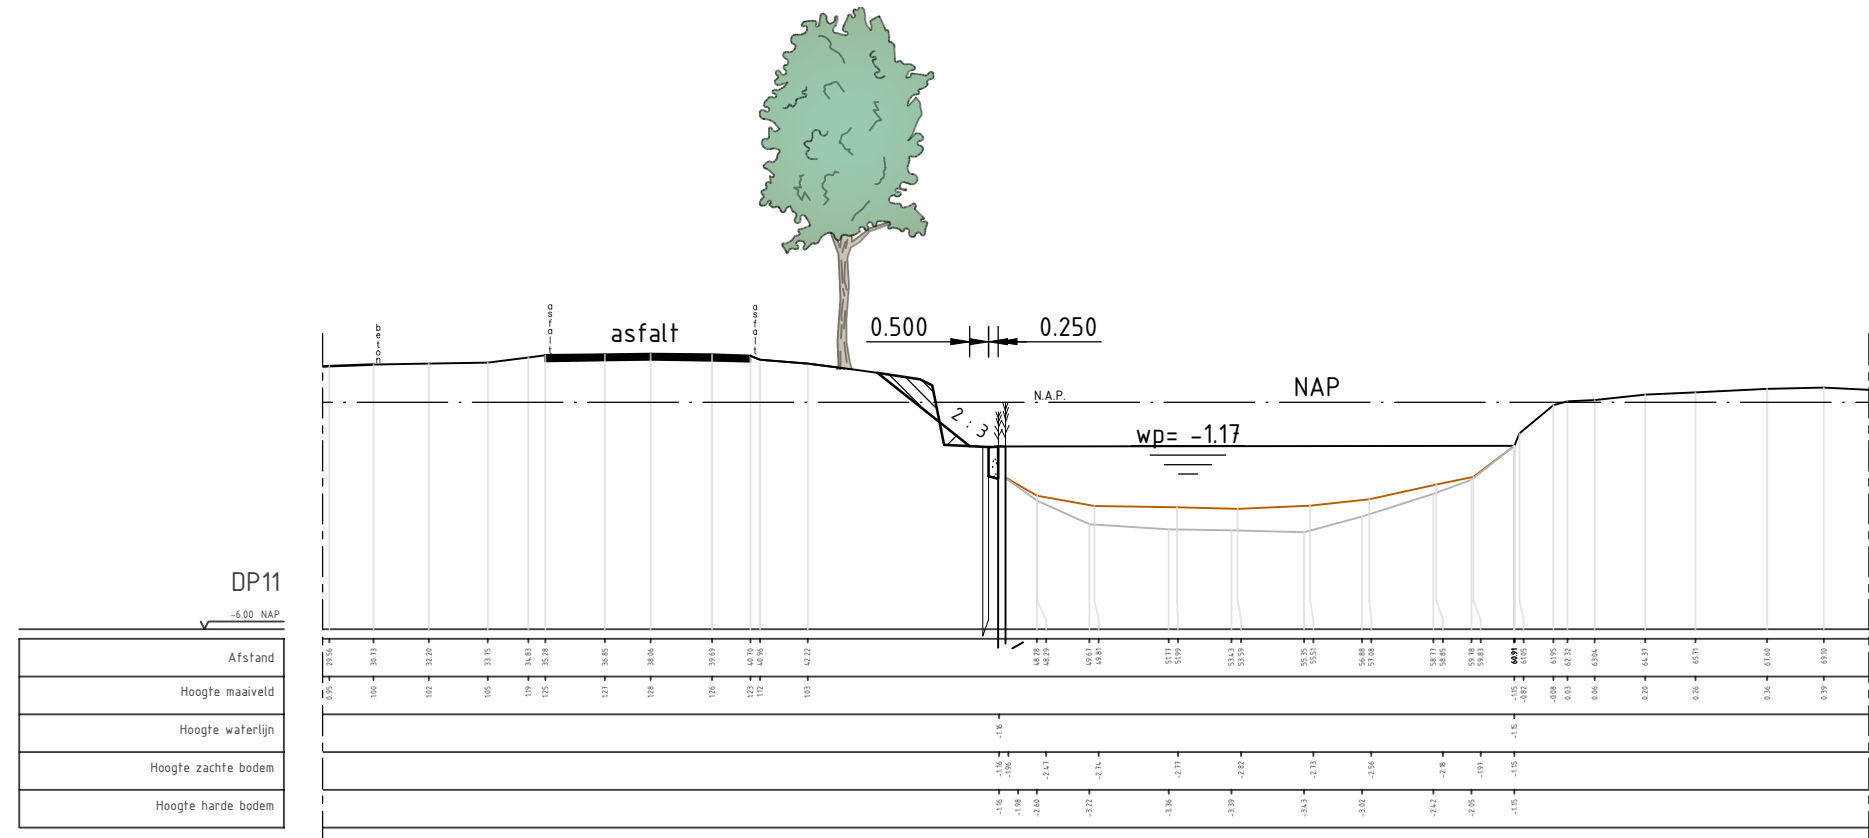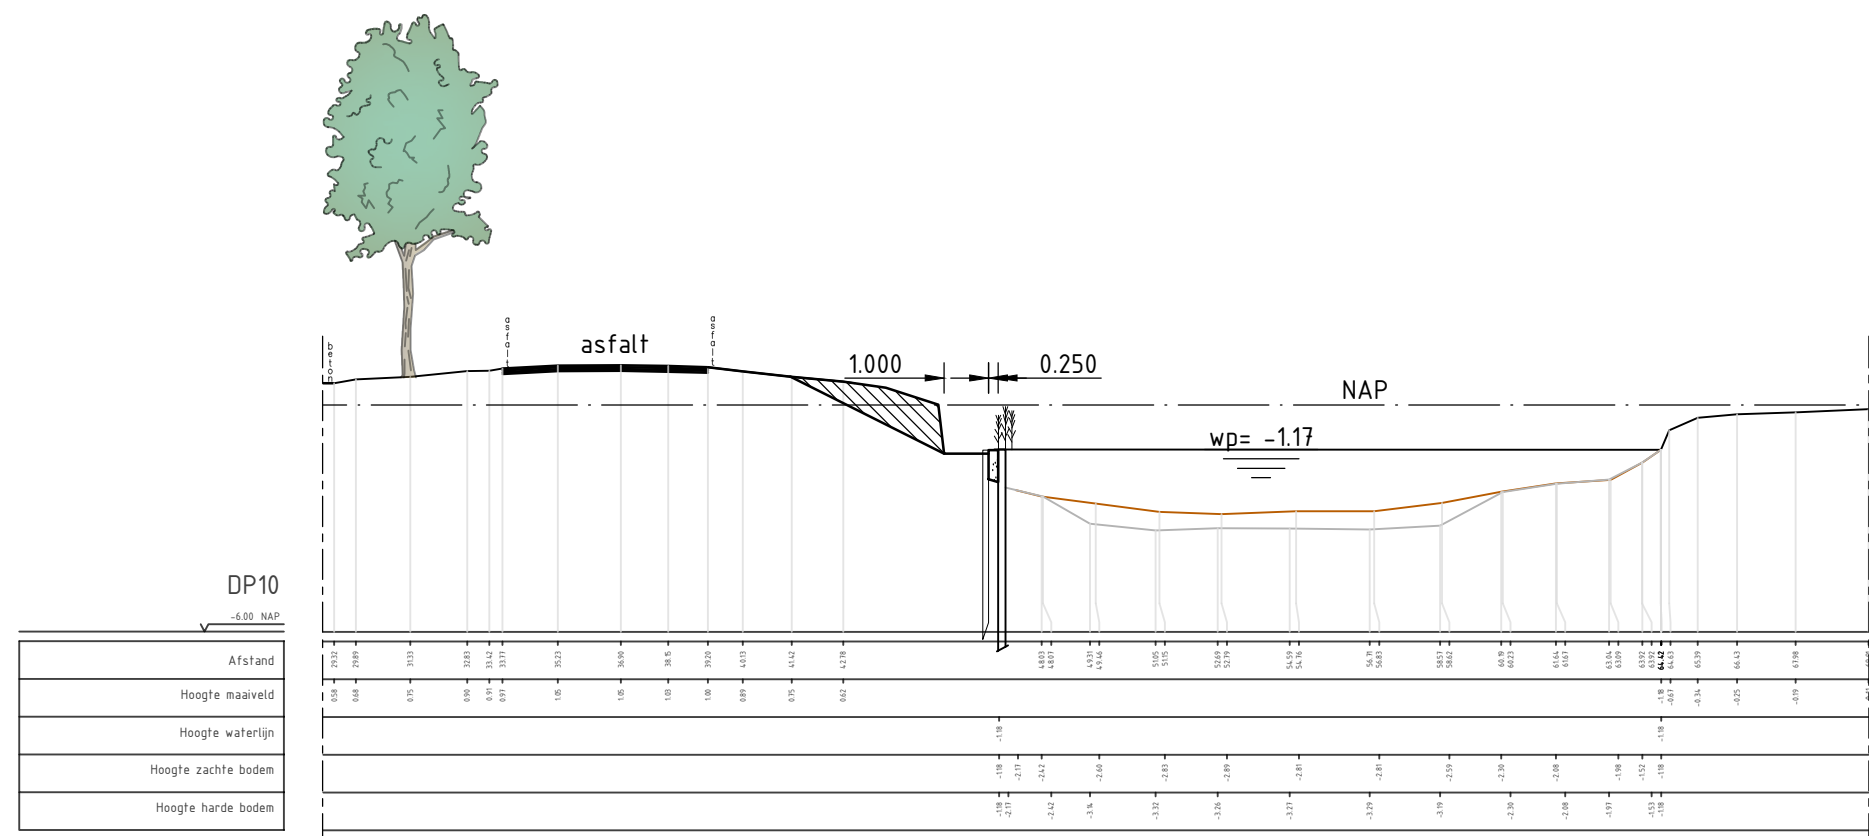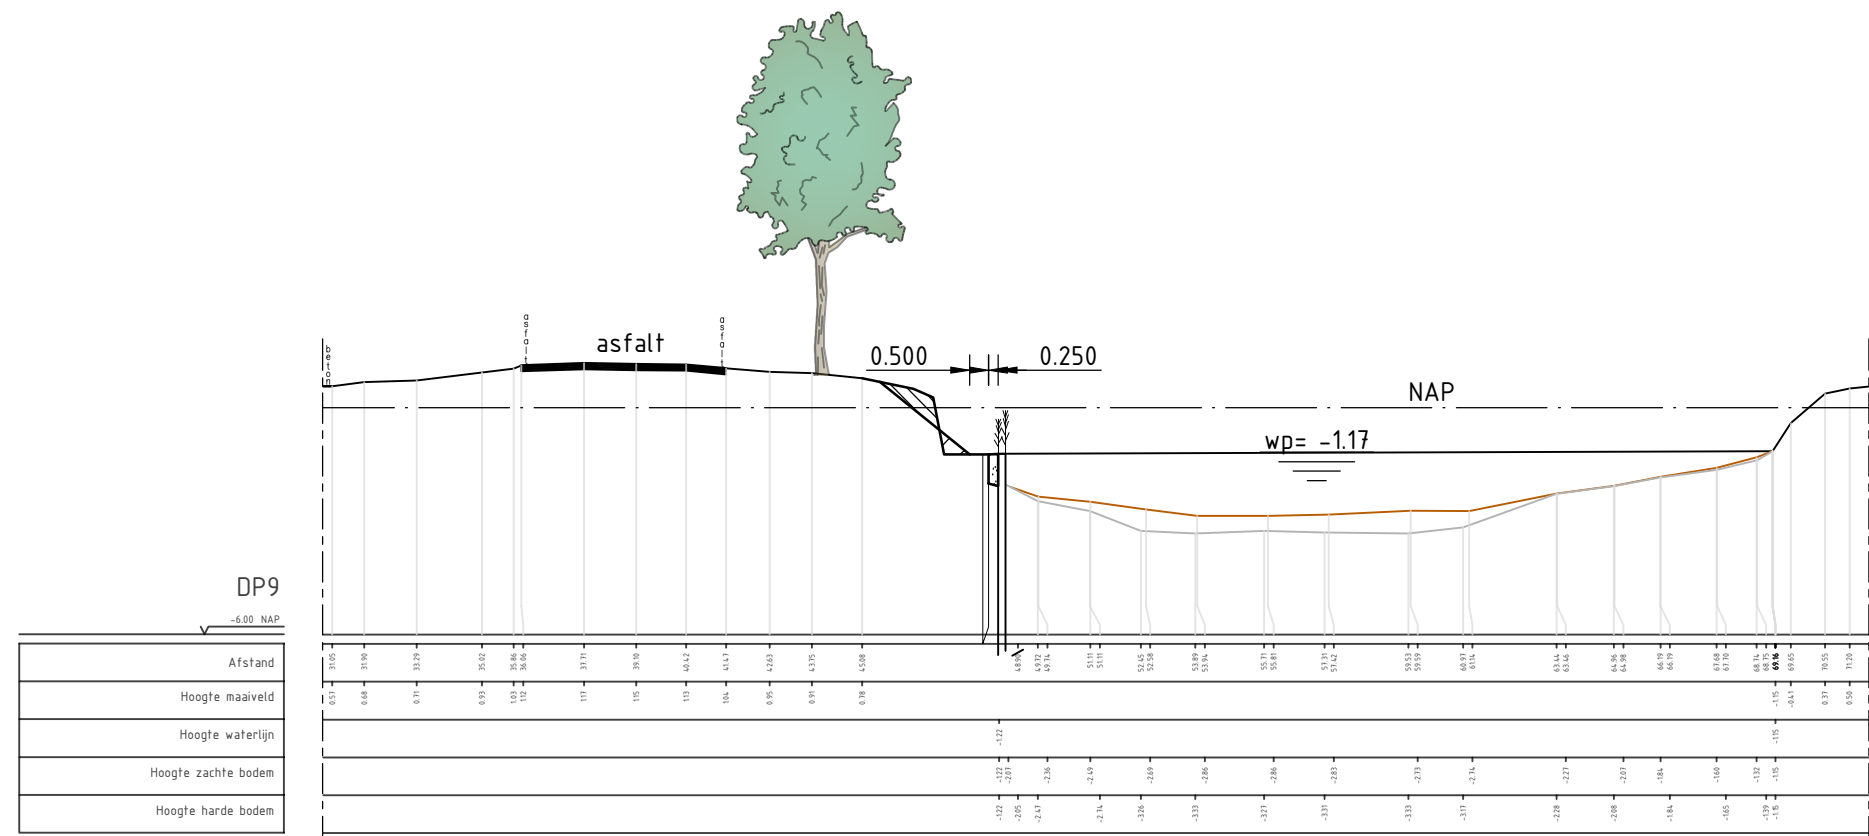


DWARSPROFIELEN 9 T/M 11

SCHAAL 1 : 200

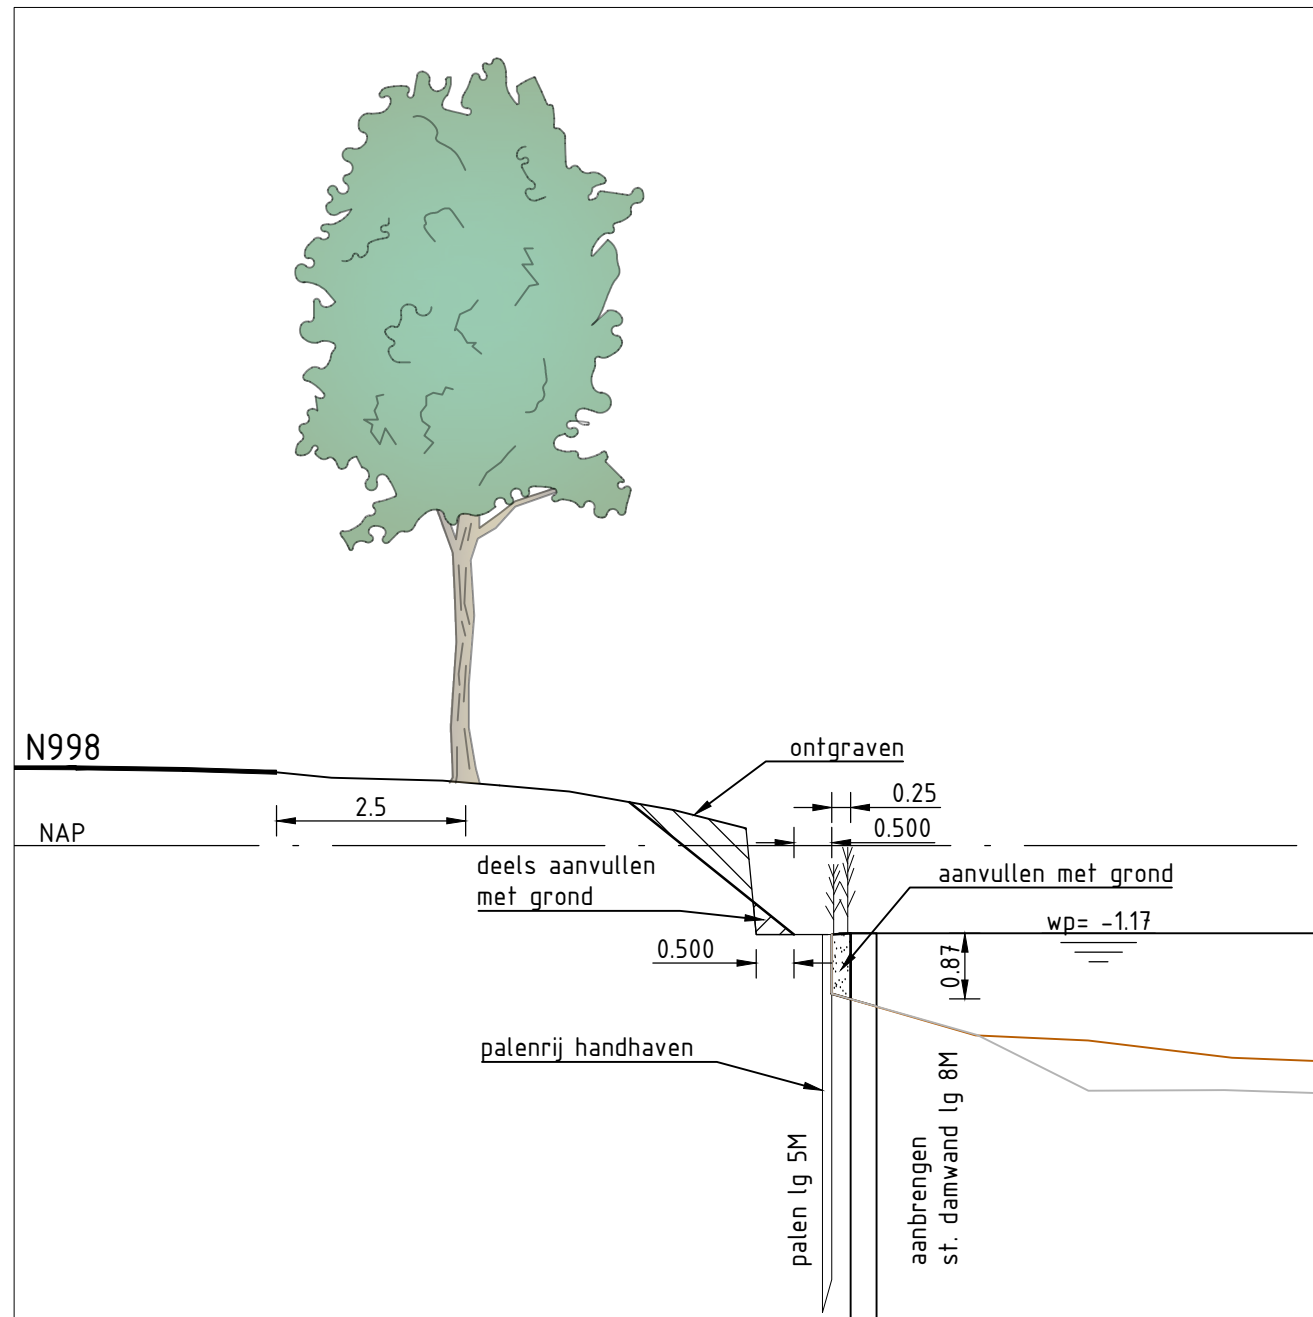


PRINCIPE DWARSPROFIEL NOORD (bij boom)

SCHAAL 1 : 100

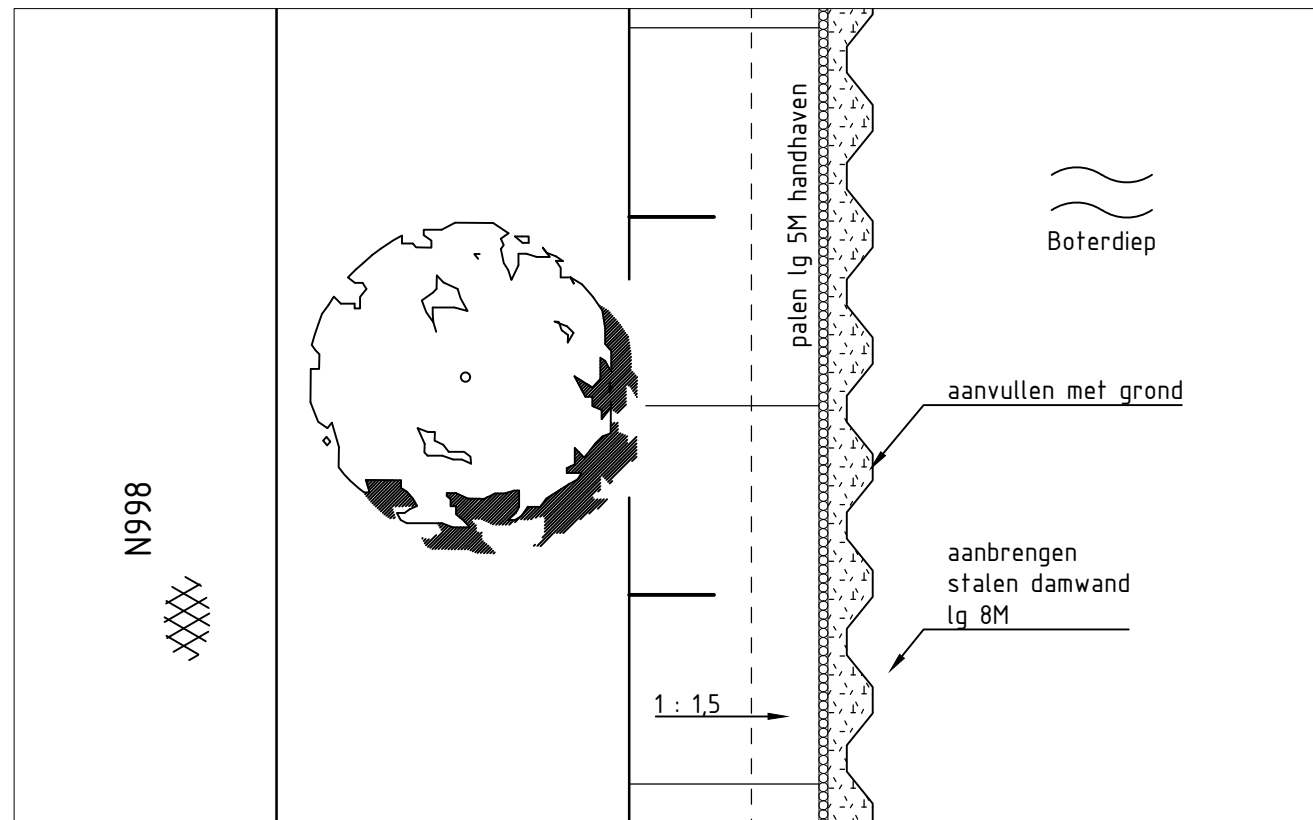


PRINCIPE BOVENAANZICHT PROFIEL NOORD (bij boom)

SCHAAL 1 : 100

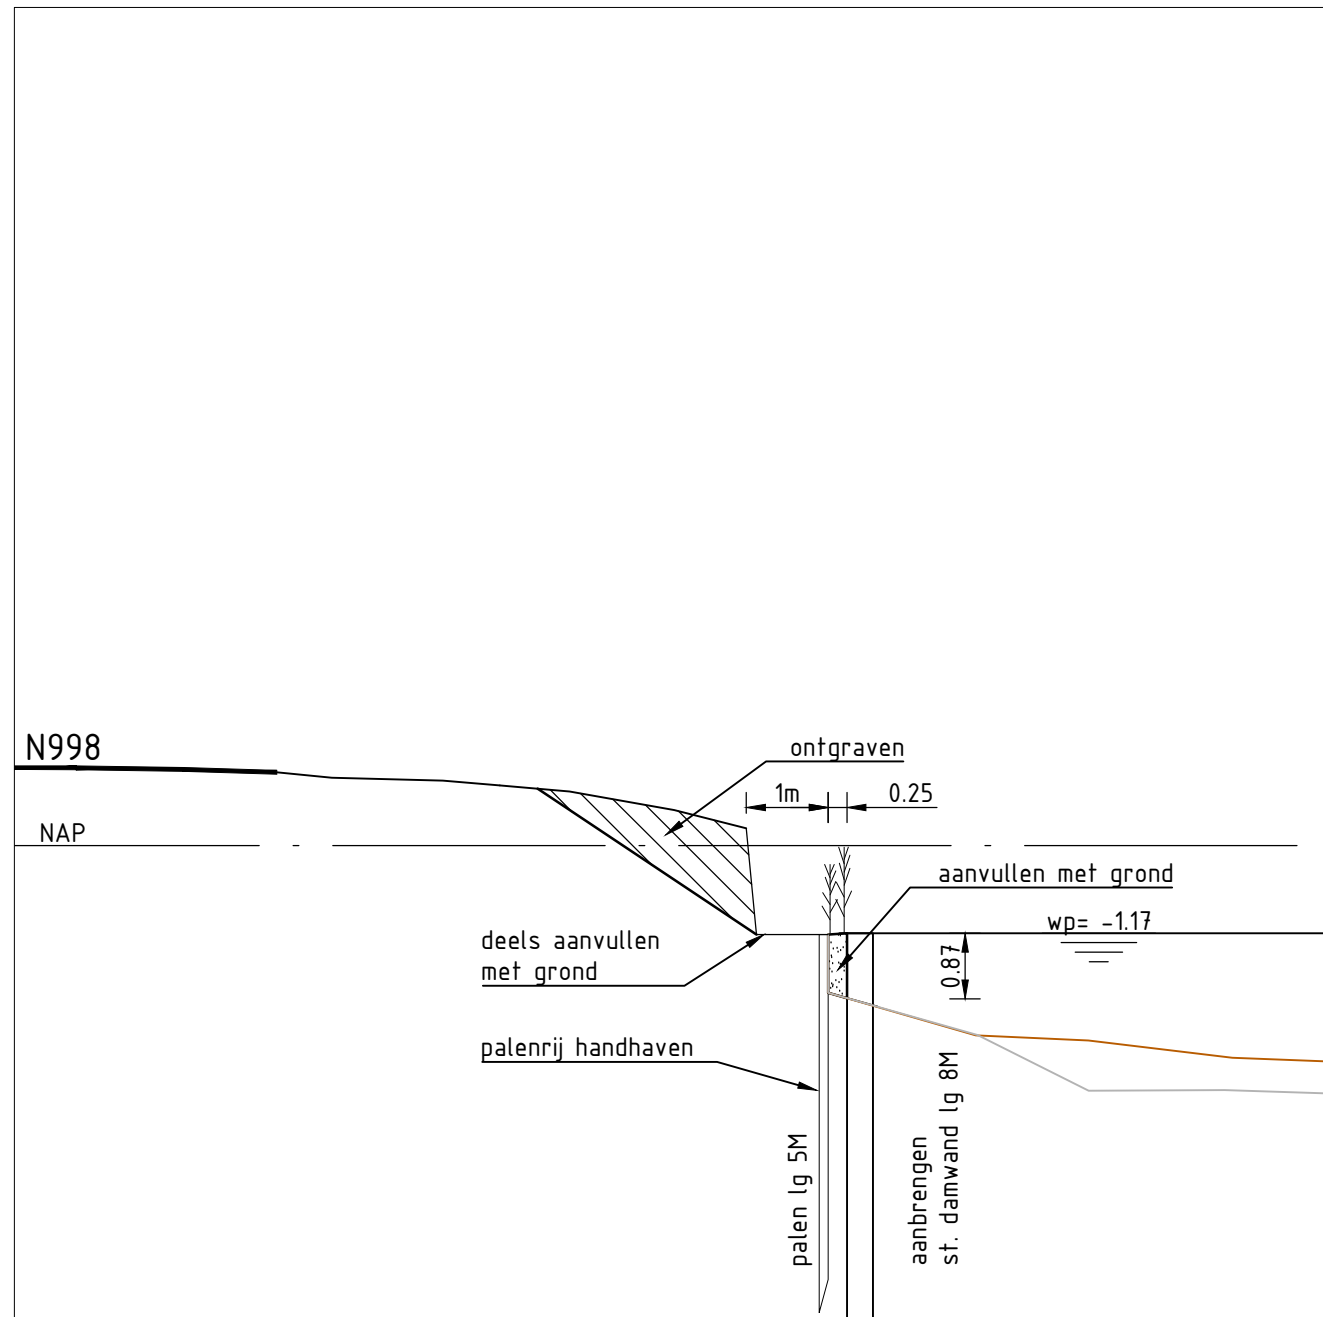

PRINCIPE DWARSPROFIEL NOORD (zonder boom)

SCHAAL 1 : 100

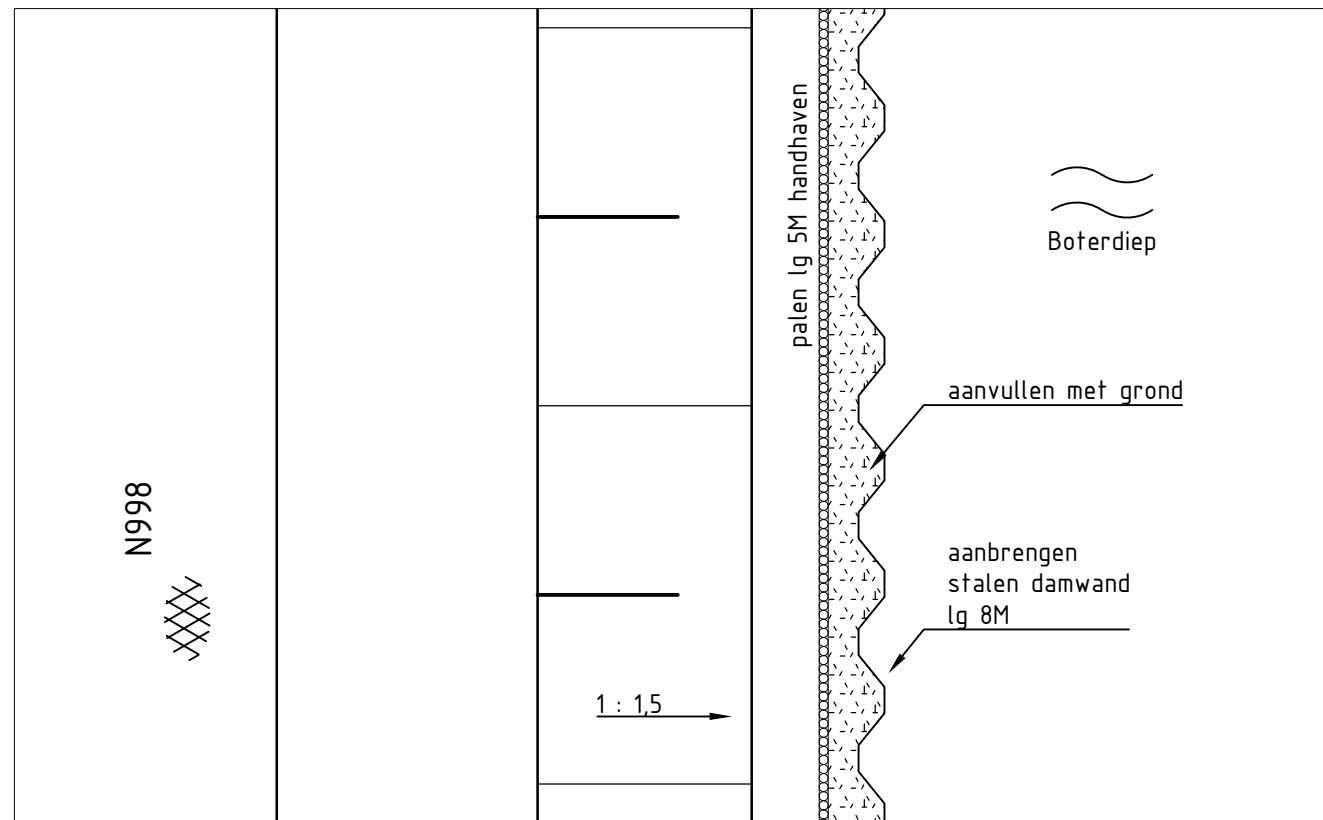

PRINCIPE BOVENAANZICHT PROFIEL NOORD (zonder boom)

SCHAAL 1 : 100

Legenda		
Gesymbool	Gesymbool	Status
	Datatransport	Bestaand
	Hoogspanning	Bestaand
	Laagspanning	Bestaand
	Laagspanning	Vervallen
	Middenspanning	Bestaand
	Kabelbed	Vervallen
	Gas hoge druk	Bestaand
	Gas lage druk	Bestaand
	Overig	Bestaand
	Water	Bestaand
	Water	Vervallen
	Drukriolering	Bestaand
	Riolering vrijerval	Bestaand
	Zachte bodem	
	Harde bodem	
	112m	damwand drukkend aanbrengen
	985m	damwand trillend aanbrengen
	ontgraven	
	aanvullen	


Verklaring

Schaal 1:2000

Maten in meters, tenzij anders vermeld; materiaalmaten in mm, tenzij anders vermeld
Peilmaten in meters t.o.v. N.A.P., tenzij anders vermeld
Hoeken aangegeven in graden; coördinaten volgens RD-stelsel (Amersfoort-RDNew, EPSG:28992)
Gegevens verkregen uit opmeten vanaf tekening zijn niet maatgevend

Copyright:
- © BGT Achtergrondkaart: beschikbaar gesteld via de CC-BY-4.0 licentie
- © TOPNL en TOPraster kaart materiaal: beschikbaar gesteld via de CC-BY-4.0 licentie
- © Kadastrale Kaart: beschikbaar gesteld via de CC-BY-4.0 licentie
- © AHN: beschikbaar gesteld via de Creative Commons Zero licentie

Bladindeling

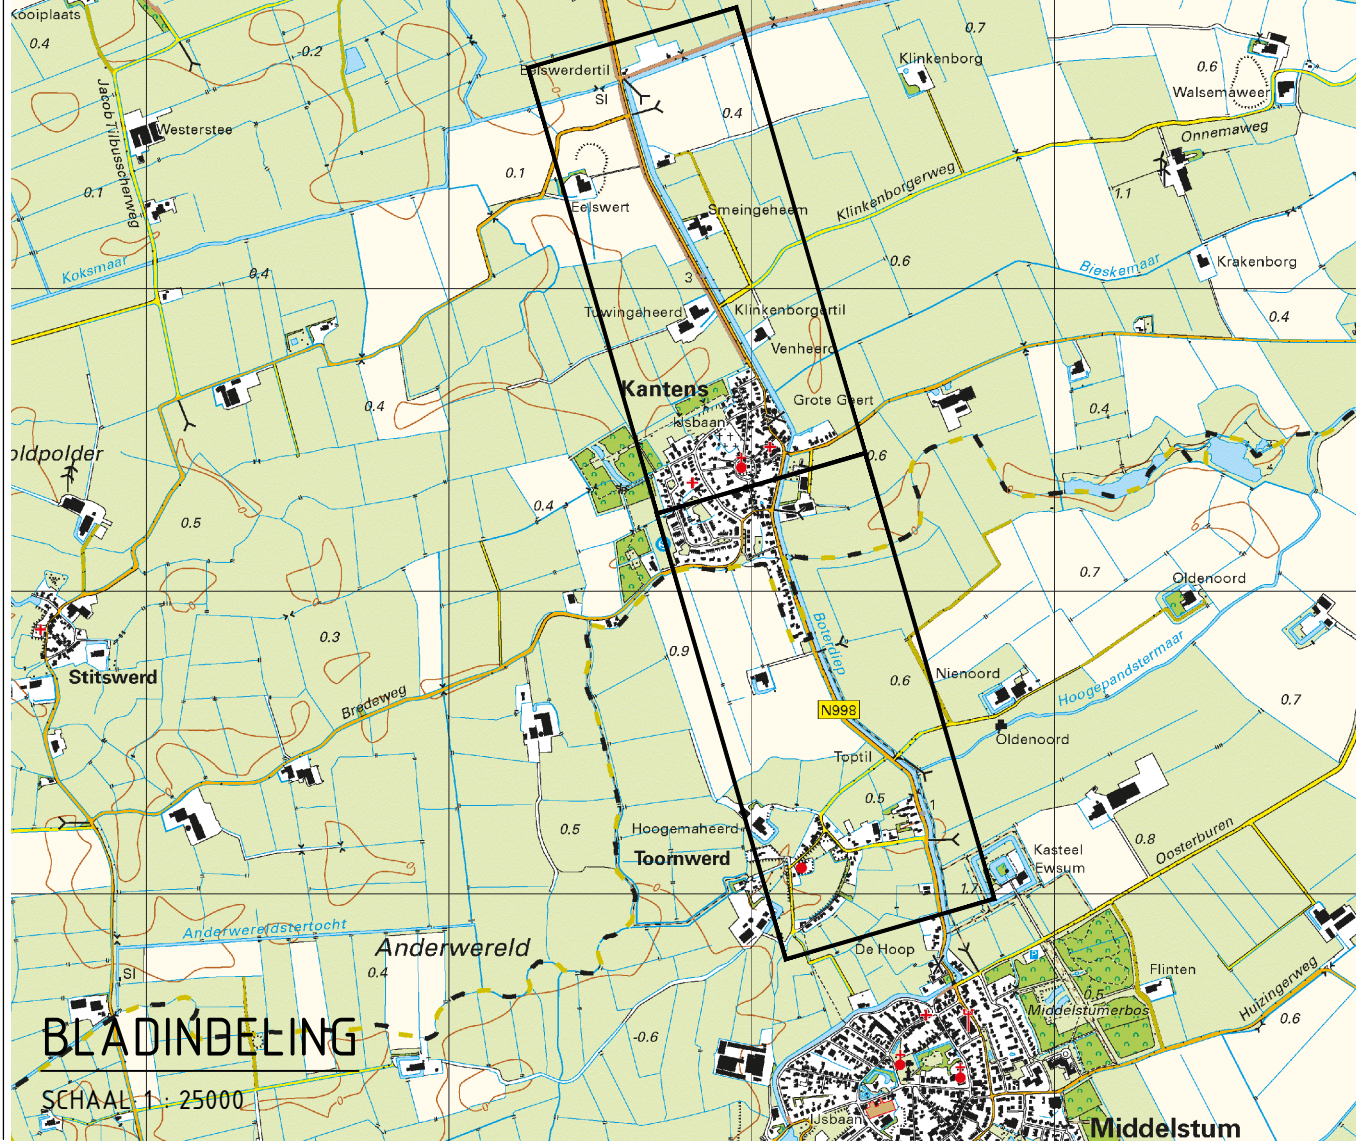

project
Boordvoorzieningen N998 Middelstum - Usquert

onderdeel
Bvz Kantens Noord (hm 2,30 tot 3,27)

Aanbrengen damwand

situatie
Boterdiep / N998 Middelstum - Usquert

opdrachtgever
Provincie Groningen
Sint Jansstraat 4
9712 JN Groningen
050 - 316 4911

getekend
RA
gecontroleerd
EH
formaat
A1.0
projectnummer
100637
bestelnr
2026-19
objectnummer
documenttype
DO

documentstatus
DEFINITIEF
ongeveldatum
17-08-2026
blad in bladen
04 in 4
tekeningnummer
wijziging
DO-100637-04