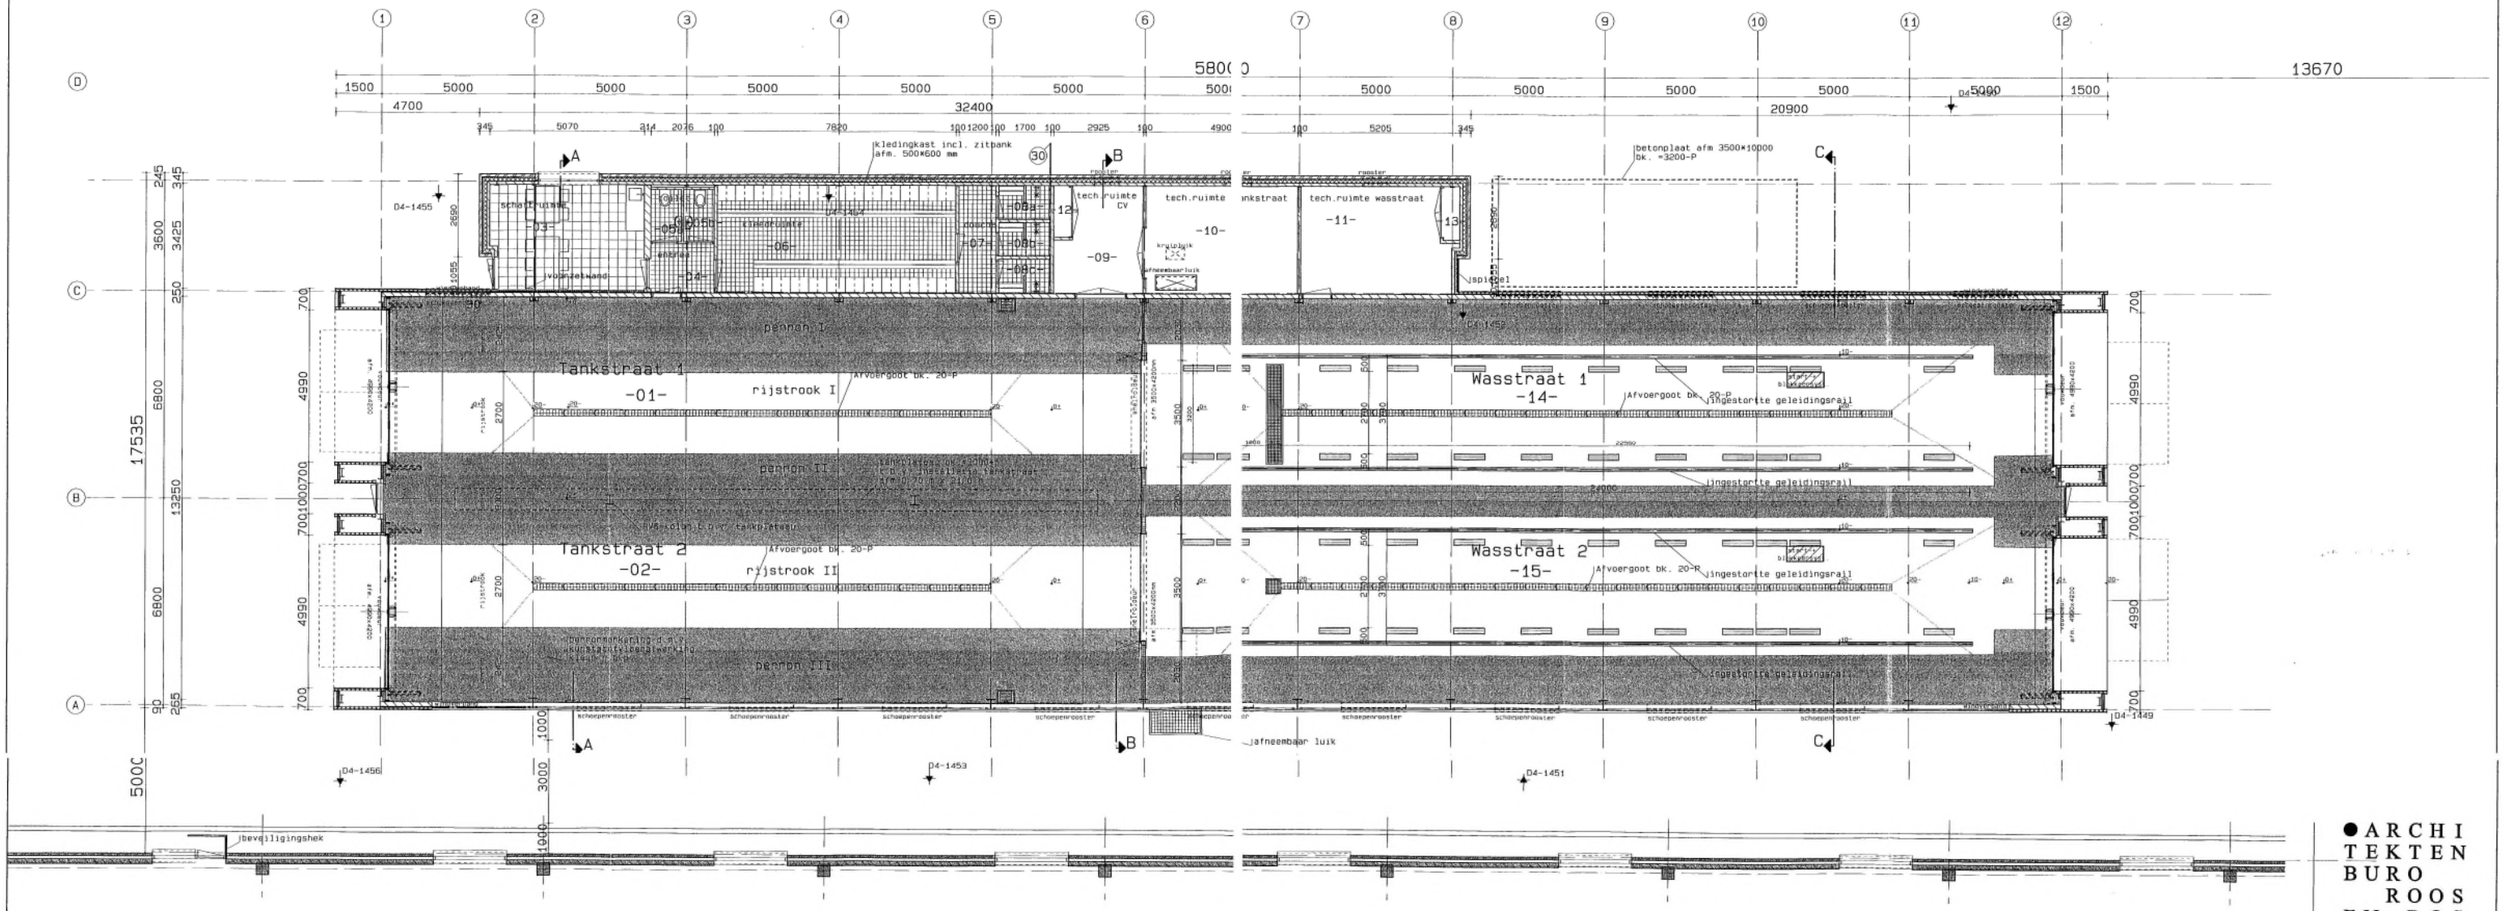

RENVOOI

br30	30 min. WBDBO Brandwerende wand- of raamconstructie
br30	30 min. WBDBO Brandwerende en zelfsluitende deurconstr. incl. kozijn, zij- en bovenlicht
P	(vlucht-)deur met een vanuit de looprichting te openen paniekslui ting.
20 19 6	brandslanghaspel, slanglengte 20 meter diameter 19mm, diameter spuitmond 6mm
CO2 6 kg	poederblusser, inhoud 6 kg.
	De gehele ruimte voorzien van algemene noodverlichting (1 lux gemeten op de vloer)
	Vluchtroute -aanduiding naar buiten
	Vluchtroute -aanduiding naar buiten

RENVOOI

gevelbeplating +isolatie		dik 85 mm
gevelsteen kleur zwart MBI steen edelzwart geocolar (161)		afm 190x190x90
spouwisolatie	Rc>3,61 m2K/W	dik 115 mm
binnenspouwblad kalkzandst.		dik 100/150 mm
binnenwand kalkzandst.		dik 100/214 mm
binnenwand systeem		dik 80 mm

ARCHITEKTEN BURO ROOS EN ROS BV BNI BNA

05-10-2000 LR

Nieuwbouw
overdekte
tank-/wasstraat
Garage West
Gemeentevervoer-
bedrijf Amsterdam

plattegrond
beganegrond

schaal 1: 100
project 1308
bladnr. BE 02

MARKTVELD 10
POSTBUS 3521
3264 ZG
NIEUW BEIJERLAND
TEL 0186-691580
FAX 0186-693144
INFO@ROOSROS .NL

G:/1308/be-02-bg.drw