


**LEGENDA ALGEMEEN**

- bestaande situatie
- - - - - vervallen bebouwing op ONV-terrein
- 0.00 bestaande maaiveld hoogte
- contouren Bajonet & Wubbel Ockelsbrug
- betongelaten t.b.v. inrit bouwterrein
- voorbelasting talud
- big bags 100x100x100 mm, gestaffeld
- tracé t.b.v. van voeding op het bouwterrein

**Situatieoverzicht**

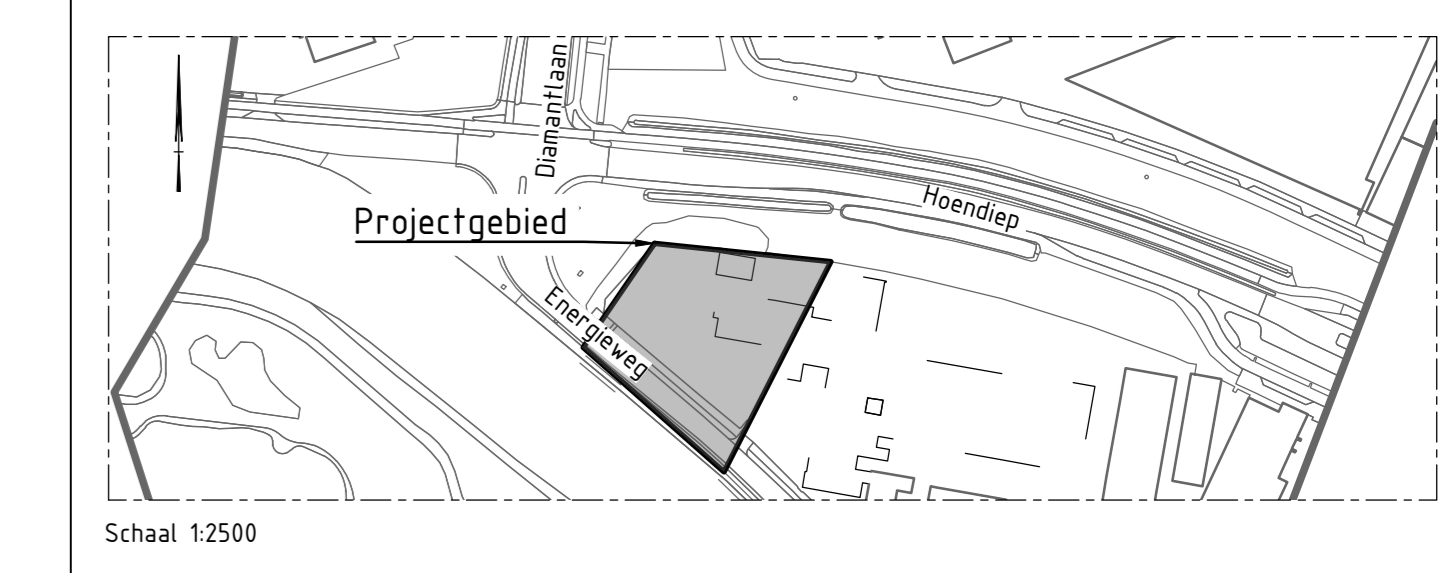

Schaal 1:2500  
 Schaal 1:200  
 Status: **CONCEPT**

Deze tekening blijft het eigendom van de Suikerzijde en mag zonder schriftelijke toestemming niet worden gepubliceerd, noch aan derden worden verspreid, of ter inzage worden gegeven. De afgebeelde gegevens zijn de bestaande situatie. Het is de verantwoordelijkheid van de opdrachtgever om de juistheid van de gegevens te garanderen.

<b>De Suikerzijde</b> <b>WOB</b>		<b>DE SUIKERZIJDE</b> Directie De Suikerzijde B.V. Energieweg 9 9743 AH Groningen T: 095 916 16 23 E: info@desuikerzijde.nl	
Naam: <b>DEFINITIEF ONTWERP</b> Situatie: <b>Bouwterrein</b>	Gepland: Y. van Oosten Datum: 12-05-2026 Gepland door: J. van der Wal Datum: 12-05-2026 Formaat: A3 Blad: 01 Totaal bladen: 01	Gepland door: Y. van Oosten Datum: 12-05-2026 Gepland door: J. van der Wal Datum: 12-05-2026 Formaat: A3 Blad: 01 Totaal bladen: 01	Werknummer: 112-2025 Schaal: div. Versie: -