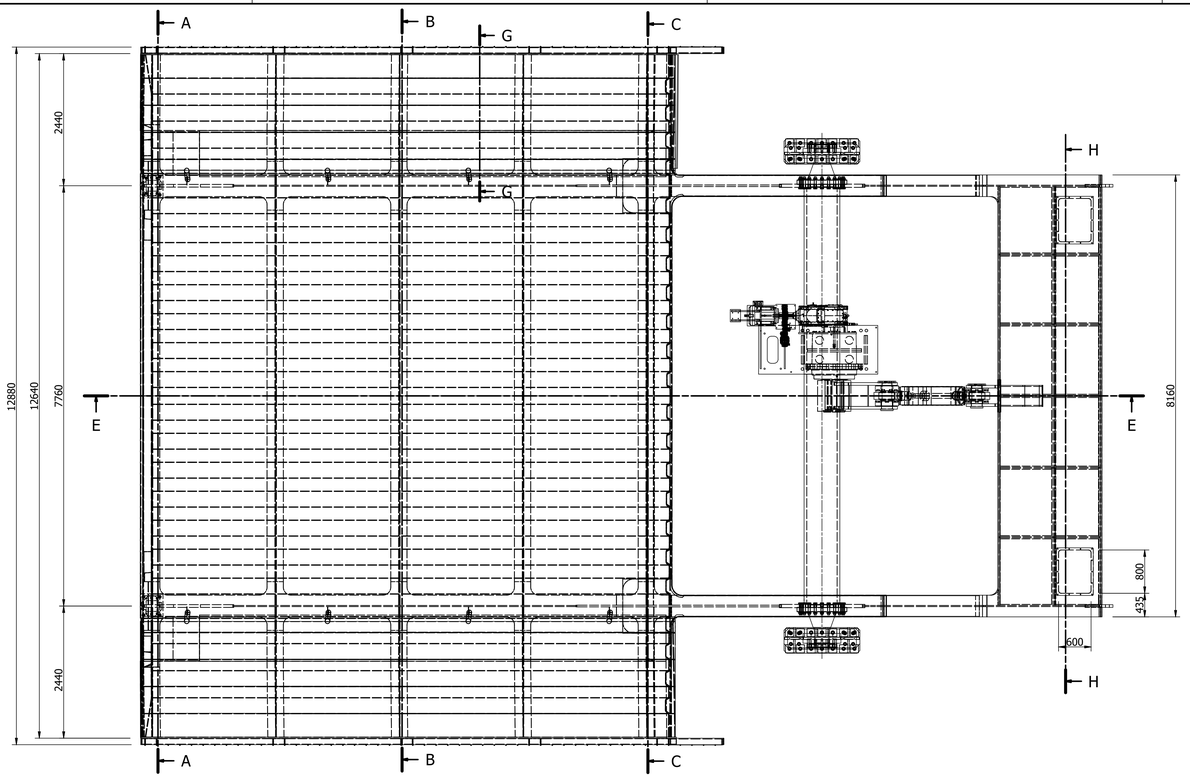

Bovenaanzicht brug
(1:40)

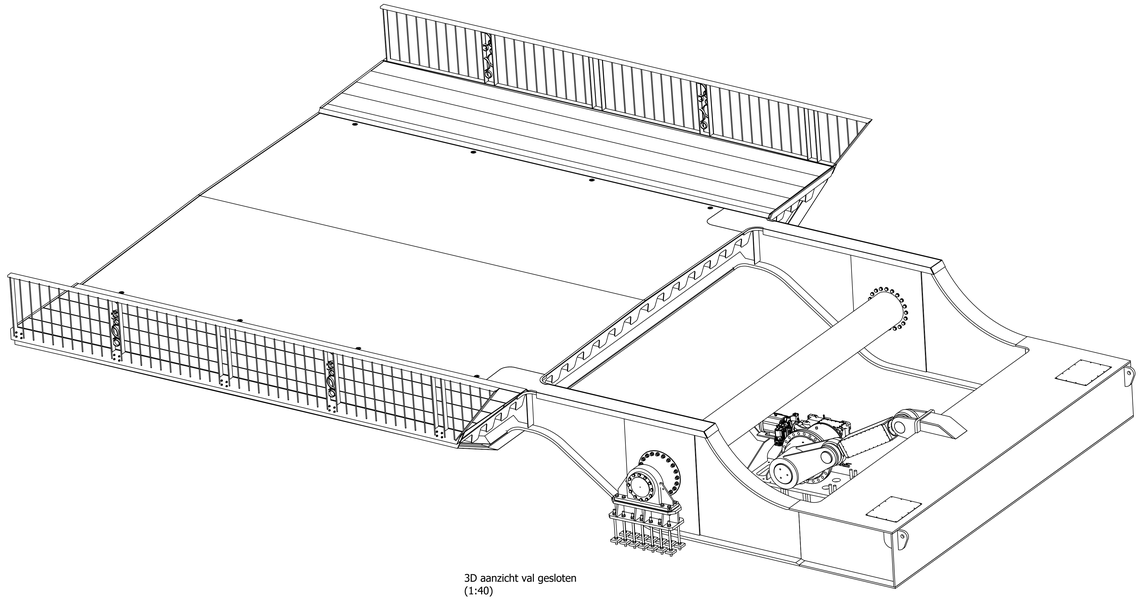

3D aanzicht val gesloten
(1:40)

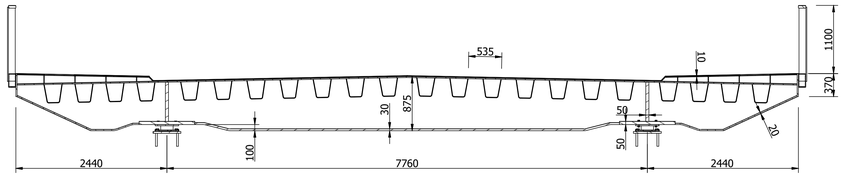

DOORSNEDE A-A
(1:35)

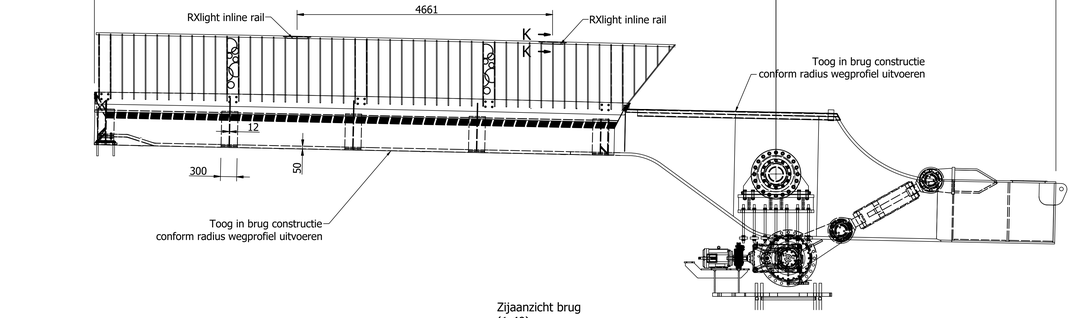

Zijaanzicht brug
(1:40)

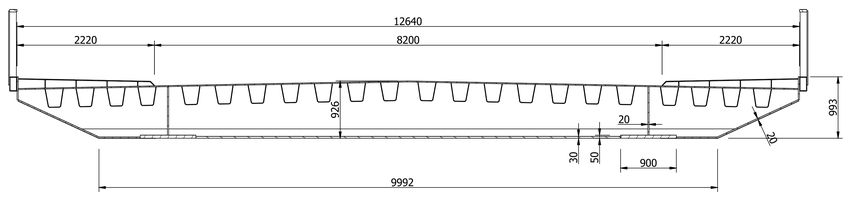

DOORSNEDE B-B
(1:35)

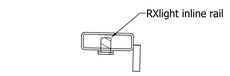

DOORSNEDE K-K
(1:5)

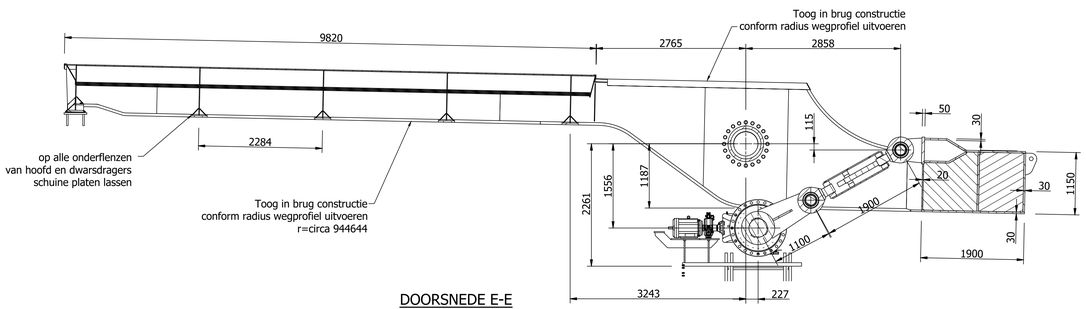

DOORSNEDE E-E
(1:40)

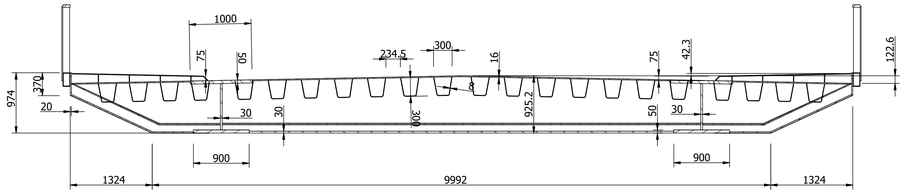

DOORSNEDE C-C
(1:35)

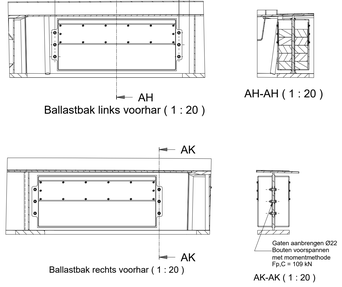

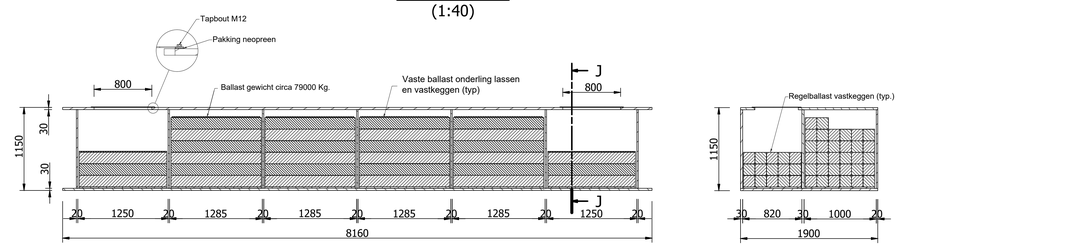

DOORSNEDE H-H
(1:30)

DOORSNEDE J-J

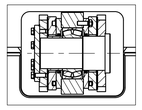

draaipunt ballastkist
(1 : 10)

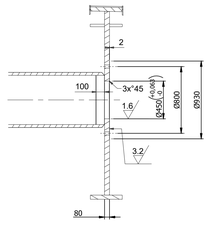

Bewerking draaipunt
(1 : 20)

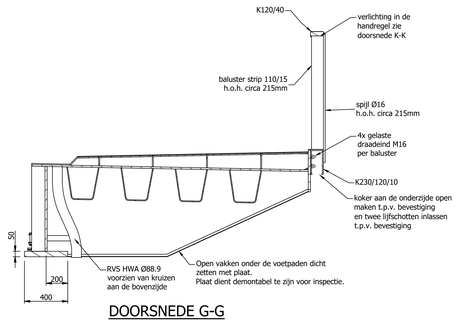

DOORSNEDE G-G
(1:20)

- Maatvoeringen afstemmen op de onderbouw.

0 2 4 6 8m
Schaal 1:200

Status: Ter controle

Deze tekening blijft het eigendom van de gemeente Groningen en mag zonder schriftelijke toestemming niet worden gekopieerd, noch aan derden worden verstrekt, of ter inzage worden gegeven. De digitale gegevens op de tekening worden alleen ter informatie verstrekt, men kan hieraan geen rechten ontlenen. Eigemeente Groningen 2020

Werk:
De Suikerzijde
Wubbo Ockelsbrug

DE SUIKERZIJDE
wonen | leren | werken | leven

Fase:
DEFINITIEF ONTWERP

Betreft:
WTB
Overzicht stalen valdeel

Getekend:	R.Hulsker	Codenr.:	
Datum:	11-06-2026	Bestekanr.:	
Gecontroleerd:	J.Hidding	Archiefnr.:	
Datum:	11-06-2026	Schaal:	1: 40
Formaat:	A0	Wijziging:	
Blad:	02	Tekeningnr.:	
Totaal bladen:			DSZ-WOB-TEK-CO-WTB-02