LEGENDA INRICHTING

- aanbrengen boomspiegel, opsluitband 100x200mm incl. aanbrengen halfverharding
- aanbrengen slagboomkast
- aanbrengen lichtmast door derden Way Focus Lighting
- aanbrengen lichtmast door derden Nyx 330 lantern, mast 4.0m
- herplaatsen lichtmast door derden Textiel Hub
- aanbrengen verkeersbord incl. type
- aanbrengen beschermpaal, buispaal Ø560mm
- aanbrengen bescheoning - paal schor rondhout 140-160mm, 4m lang, hoh 1 m, schorten, 4cm dik, 1,7m hoog
- aanbrengen bouwhek t.b.v. afschermen houtopstand
- verplaatsen bestaande poort en hekwerk sluitend op bebouwing t.p.v. textielhub

LEGENDA SITUATIE

- grens perceel in gebruik Terra College
- scopegrens ontwerp
- werkgrens
- plaats en nummer dwarsprofiel
- rand ontgravingslijn sanering
- nieuwe hoogte t.o.v. NAP
- contourlijn basculekelder en stoeptplaat
- aanbrengen kabels en leidingen trace
- aanbrengen opsluitband 100x200mm
- aanbrengen geleideband 70/200x200mm
- aanbrengen geleideband 70/200x200mm bij trottoir incl. strekklaag 300x300x80mm achter band
- aanbrengen afwatering met hoekband 70/200x200 en grasbetontegel, conform detail A81
- aanbrengen trottoirband 180/200x200mm
- aanbrengen verlaagde band 180/200x200mm
- aanbrengen geleideband 70/200x150mm
- aanbrengen goottegel 150x300x60mm
- aanbrengen bitumineuze voegband
- aanbrengen verloopband geleideband 70/200x200mm naar verlaagde trottoirband 180/200x200mm
- aanbrengen wegconstructie
  - 40 mm SMA-NL 11B 3% rood Lynpave (WMA)
  - 50 mm AC 16 Bind TL-B Lynpave (WMA)
  - 50 mm AC 16 Base OL-B Lynpave (WMA)
  - 60 mm AC 22 Base OL-B Lynpave (WMA)
  - 300 mm hydr. mengranulaat 0/45
  - 800 mm zand voor zandbed
- aanbrengen wegconstructie
  - 40 mm AC 11 Surf DL-B 3% Rood Lynpave (WMA) met zwarte bitumen
  - 50 mm AC 16 Bind TL-B Lynpave (WMA)
  - 60 mm AC 22 Base OL-B Lynpave (WMA)
  - 250 mm hydr. mengranulaat 0/45
  - 400 mm zand voor zandbed
- aanbrengen asfaltverharding
  - 40 mm AC 11 Surf DL-B 3% Rood Lynpave (WMA) met zwarte bitumen
  - uitvullaag AC 16 Bind TL-B Lynpave (WMA) bestaande constructie
- aanbrengen asfaltverharding brug/kelder
  - 40 mm SMA-NL 11B 3% rood Lynpave WMA
  - 50 mm AC 16 Bind TL-B Lynpave (WMA)
  - 10 mm waterdicht membraan
- aanbrengen asfaltverharding
  - 40 mm SMA-NL 11B 3% rood Lynpave WMA
  - 50 mm AC 16 Bind TL-B Lynpave (WMA)
  - uitvullaag AC 16 Bind TL-B Lynpave (WMA) stoptplaat
- aanbrengen wegconstructie
  - 40 mm SMA-NL 11B Lynpave (WMA)
  - 50 mm AC 16 Bind TL-B Lynpave (WMA)
  - 50 mm AC 16 Base OL-B Lynpave (WMA)
  - 60 mm AC 22 Base OL-B Lynpave (WMA)
  - 300 mm hydr. mengranulaat 0/45
  - 800 mm zand voor zandbed
- aanbrengen wegconstructie
  - 40 mm SMA-NL 11B Lynpave (WMA)
  - 50 mm AC 16 Base OL-B Lynpave (WMA)
  - 60 mm AC 22 Base OL-B Lynpave (WMA)
  - 250 mm hydr. mengranulaat 0/45
  - 400 mm zand voor zandbed
- aanbrengen wegconstructie
  - 50 mm AC 16 Bind TL-B Lynpave (WMA)
  - 50 mm AC 16 Base OL-B Lynpave (WMA)
  - 60 mm AC 22 Base OL-B Lynpave (WMA)
  - 800 mm zand voor zandbed
- aanbrengen wegconstructie
  - 50 mm AC 16 Base OL-B Lynpave (WMA)
  - 60 mm AC 22 Base OL-B Lynpave (WMA)
  - 300 mm hydr. mengranulaat 0/45
  - 800 mm zand voor zandbed
- aanbrengen asfaltverharding
  - 40 mm SMA-NL 11B Lynpave (WMA)
  - uitvullaag AC 16 Bind TL-B Lynpave (WMA) bestaande constructie
- aanbrengen betonfundering poort geleiding t.p.v. textielhub
- aanbrengen slijtlaag, kleur conform grecco beige-grijs, fractie 3-5
- aanbrengen slijtlaag epoxy, kleur rood
  - 40 mm straatlaag WD06
  - 300 mm mengranulaat 0/45
  - 600 mm zand
- aanbrengen sbs, Wienerberger Grecco, DF, halfsteensverband, kleur beige-grijs
- aanbrengen sbs, Wienerberger Grecco, DF, halfsteensverband, kleur beige-grijs op bomengrond
- aanbrengen sbs, Wienerberger Grecco, DF, halfsteensverband, kleur beige-grijs
  - zand
  - kelderconstructie
- aanbrengen bss, KF, blokverband, kleur grijs op zand voor zandbed
- aanbrengen bss, KF, elleboogverband, kleur grijs op bestaande fundering
- aanbrengen betontegels 300x300x45mm op 250mm zand
- aanbrengen betontegels 300x300x80mm op fundering:
- aanbrengen betontegels 300x300x80mm op bestaand zandbed
- aanbrengen grasbetontegels 400x400X120mm, afstrooien en inwassen met minerale teelgrond, op fundering:
  - 40 mm straatlaag WD06
  - 300 mm mengranulaat 0/45
  - 600 mm zand
- aanbrengen halfverharding
  - 30 mm DurEkonix
  - 200 mm mengranulaat 0/45
  - min. 200mm zand
- zagen en aanbrengen bitumineuze voeg
- afschot
- herstraten
- aanbrengen dubbele lijnlas, zie detail D1
- aanbrengen enkele lijnlas, zie detail E1
- aanbrengen langsmarkering 1-1, 010
- aanbrengen dwarsmarkering stopstreep
- aanbrengen afkruismarkering slagboomvak

LEGENDA GROEN

- bern, inzaaien type R1 recreatief gras
- bern, inzaaien type MS Cruydthoeck
- talud, inzaaien type mengsel Oost-West Cruydthoeck
- plasberm, inzaaien type G3 Cruydthoeck
- tpv nutsstrook aanbrengen zand, bovenlaag teelaarde, inzaaien type MS Cruydthoeck
- plantvak, Symphoricarpos chenaulthii 'Hancok Low' 30-40, 5st /m2
- plantvak, Rosa 'Mirafs' A-kwal. 5st/m2
- planten boom + soortaanduiding + maat

Acsacc =	Acer saccharinum	25-30
AlsqSp =	Alnus spaethii 'Spaeth'	25-30
GltrIn =	Gleditsia triacanthos f. inermis	25-30
QupaWS =	Quercus palustris 'Woodside Splendor'	25-30
QucoSp =	Quercus coccinea 'Splendens'	25-30

- aanbrengen ondergrondse boomgroei voorziening met bomengranulaat
- aanbrengen beluchtingsdrainage PVC Ø160 met beluchtingsput 1x1x1,5mm

LEGENDA BESTAAND

- bestaande as weg
- bestaande kantverharding
- bestaande opsluitband 60x200mm
- bestaande trottoirband 180/200x200mm, incl. goottegel
- bestaande trottoirband 180/200x200mm
- bestaand raster
- bestaande waterlijn, paal/schot bescheoling met steenbestorting
- bestaande riolering
- bestaande persleiding
- bestaande steiger en toegangspad, houten dekdelen en halfverharding
- bestaande boom
- bestaande nutsvoorziening
- bestaande trottoirkolk
- bestaande straatkolk
- bestaande brandkraan
- bestaande inspectieput met putdekselhoogte
- bestaande pompput witte deksel
- bestaande pompput groene deksel
- bestaande betonput metalen deksel
- bestaande lichtmast
- bestaand verkeersbord
- bestaande meerpaal
- locatie lengteprofiel
- bestaande bolder
- bestaande overstortput
- bestaande afstroomvoorziening
- big bags 1.00x1.00x1.00 mm, gestapeld
- bouwdepot
- overhoogte

LEGENDA RIOLERING WKO NIEUW

- aanbrengen GWA inspectieput 1500x1500 beton, putnummer en dekselhoogte t.o.v. NAP
- aanbrengen GWA riolering, Ø700mm, beton met lengte, stroomrichting en b.o.b's
- aanbrengen straatkolk
- aanbrengen trottoirkolk
- aanbrengen kolk geleideband
- aanbrengen RWA kolkaansluiting Ø125mm en inlaat
- aanbrengen DT inspectieput 800x800 beton, putnummer en dekselhoogte t.o.v. NAP
- aanbrengen DT riolering, PP Ø400 met PP omhulling met lengte, stroomrichting en b.o.b's
- aanbrengen DWA inspectieput 800x800 beton, putnummer en dekselhoogte t.o.v. NAP
- aanbrengen DWA riolering, PVC Ø250 met lengte, stroomrichting en b.o.b's
- toekomstige nutsstrook hoofdtrack WKO (regeneratie "hot") breedte reservering 0,6m 1x Ø200 "aanname" met dekking van 1.00 meter, onder de buis 20cm zand harteren
- verwacht trace RWA Bajonet incl ulrstroomvoorziening, werkzaamheden derden
- aanbrengen persleiding, PE Ø63mm
- op hoogte brengen inspectieput
- aanbrengen drainage PP Ø100mm incl. drainput met putnummer
- aanbrengen pvc Ø200 mm, voorzien van terugslagklep

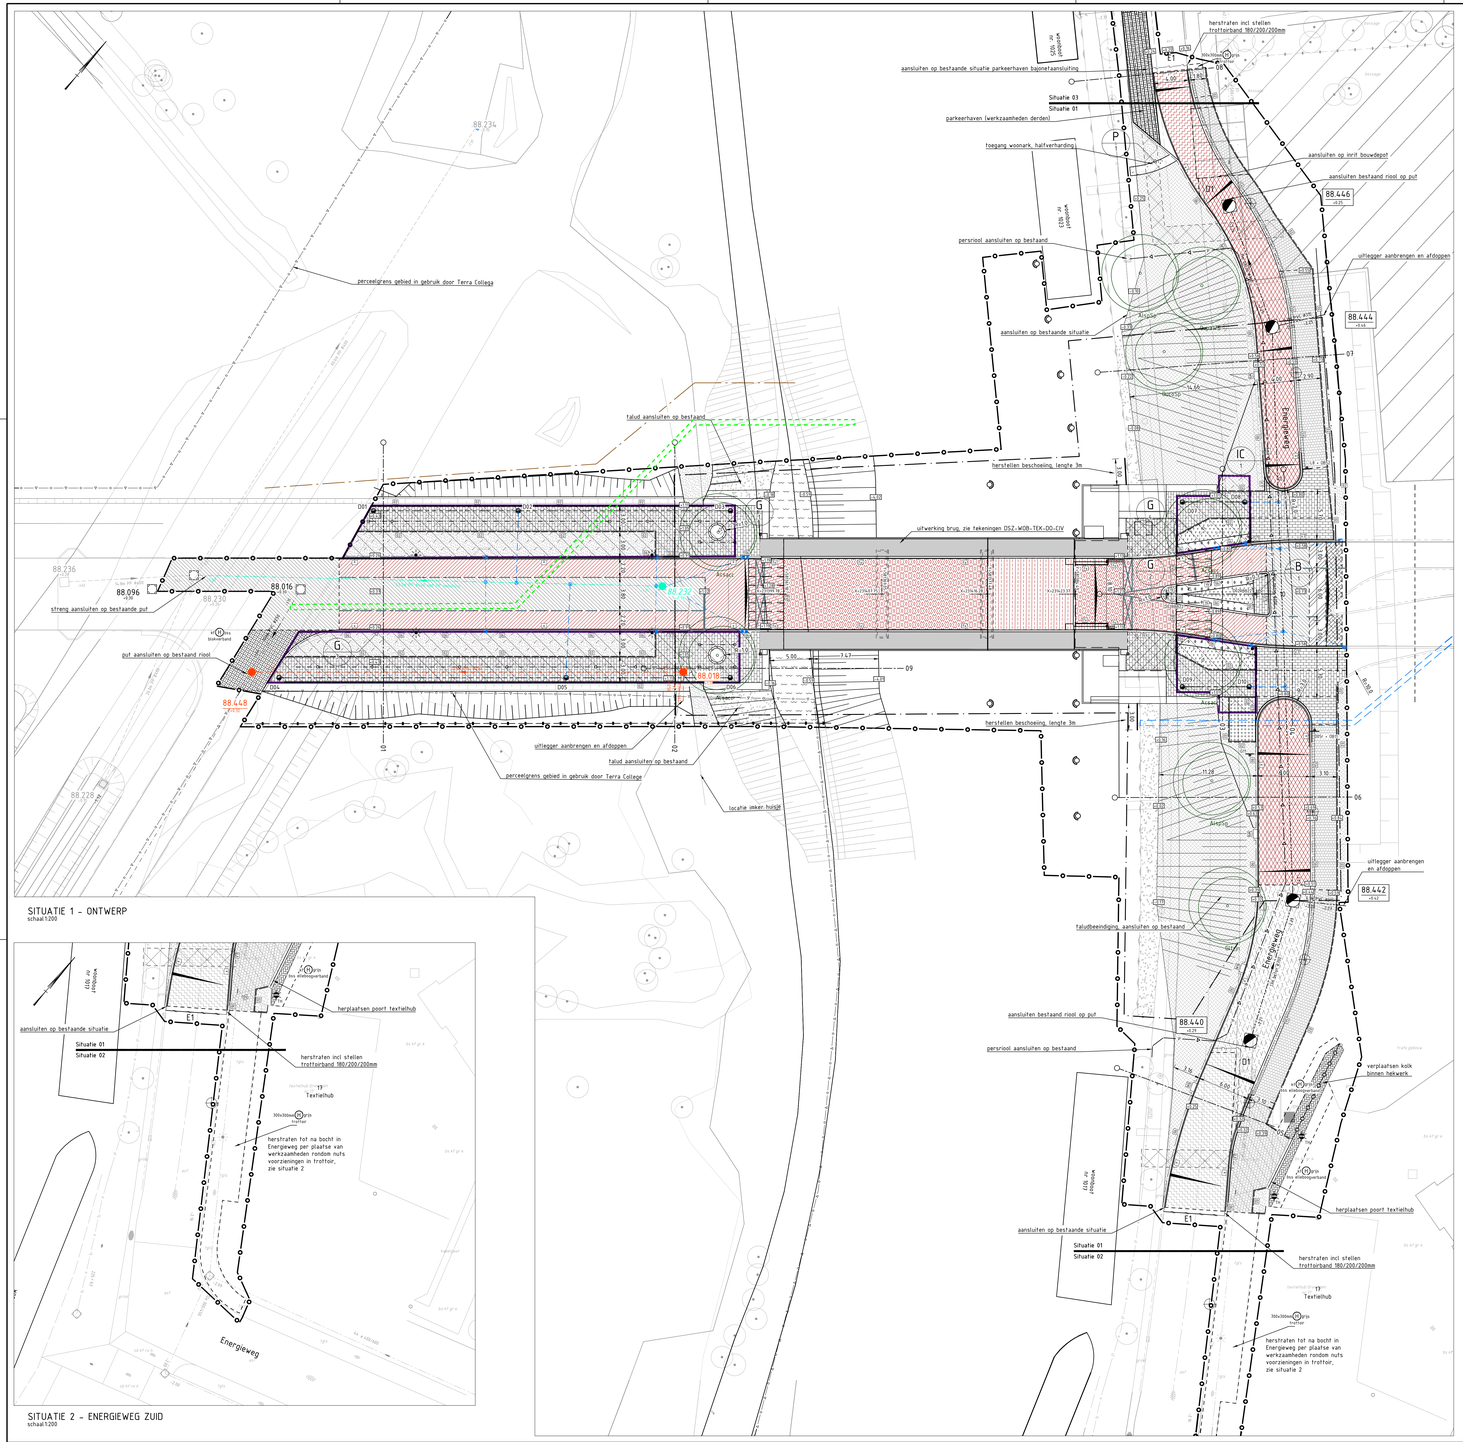

SITUATIE 1 - ONTWERP
schaal 1:200

SITUATIE 2 - ENERGIEWEG ZUID
schaal 1:200

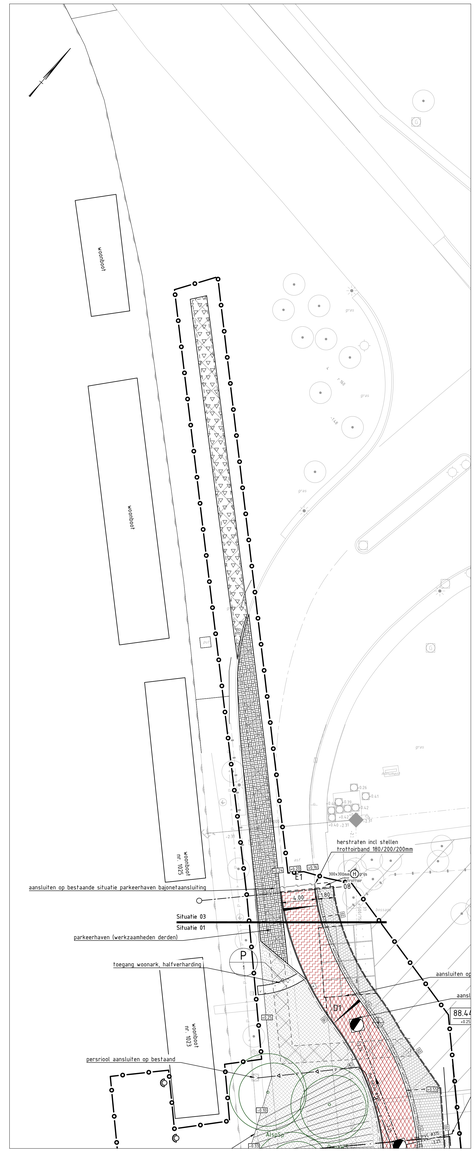

SITUATIE 3 BESTAAND - ENERGIEWEG NOORD
schaal 1:200

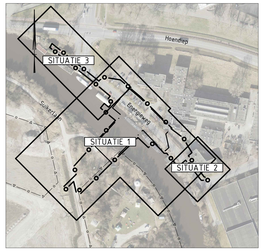

TOTAAL SITUATIE
schaal 1:2000

0 5 10 15 20m
Schaal 1:200

Algemene opmerkingen
1. Maten in meters, tenzij anders vermeld
2. Hoogtematen in meters t.o.v. NAP
3. Boschten in banden, R=0.50, tenzij anders vermeld

Status: DEFINITIEF

Deze tekening blijft het eigendom van de Suikerzijde en mag zonder schriftelijke toestemming niet worden gekopieerd, niet aan derden worden verstrekt, of for vlage worden gegeven. De rechten zijnens de tekening worden alleen for enkel gebruikt, een het hiervan geen schriftelijk akkoord is verkregen. © Suikerzijde B.V.

Werk: Wubbo Ockelsbrug

DE SUIKERZIJDE wonen | leren | werken | leven
Directie De Suikerzijde B.V.
Energieweg 9
9743 AN Groningen
T: 085 016 16 23
e: info@desuikerzijde.nl

Fase: BESTEK ONTWERP

Betreft: GWW
Situatie GWW nieuwe situatie totaal

Getekend:	L. Jansen	Codeur:	
Datum:	12-06-2026	Bestekuur:	112-2025
Gecontroleerd:	J. van der wal	Archiefnr:	30-1647
Datum:	12-06-2026	Schaal	1:200
Formaat:	A0	Bijlage	1.0
Blad:	3	Tekeningnr	DSZ-112-2025-03
Totaal bladen:	5		