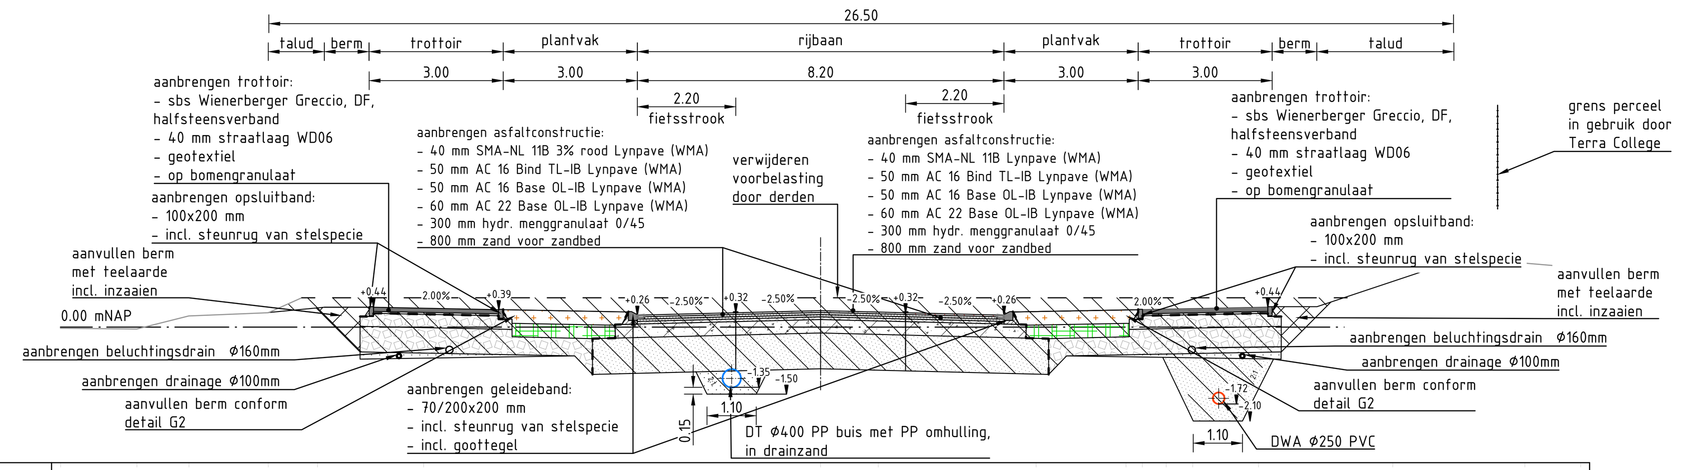

DWARSPROFIEL 01

schaal 1:100

Bestaande afstand	-17.00	-15.29	-14.13	-12.35	-11.25	-8.88	0.00	1.29	4.82	6.83	7.19	7.73	8.32	9.79	12.80	15.75	17.00
Bestaande hoogte	-0.03	-0.05	+0.25	+0.32	+0.65	+0.65	+0.65	+0.65	+0.65	+0.65	+0.65	+0.65	+0.65	+0.65	+0.77	+1.43	+1.32

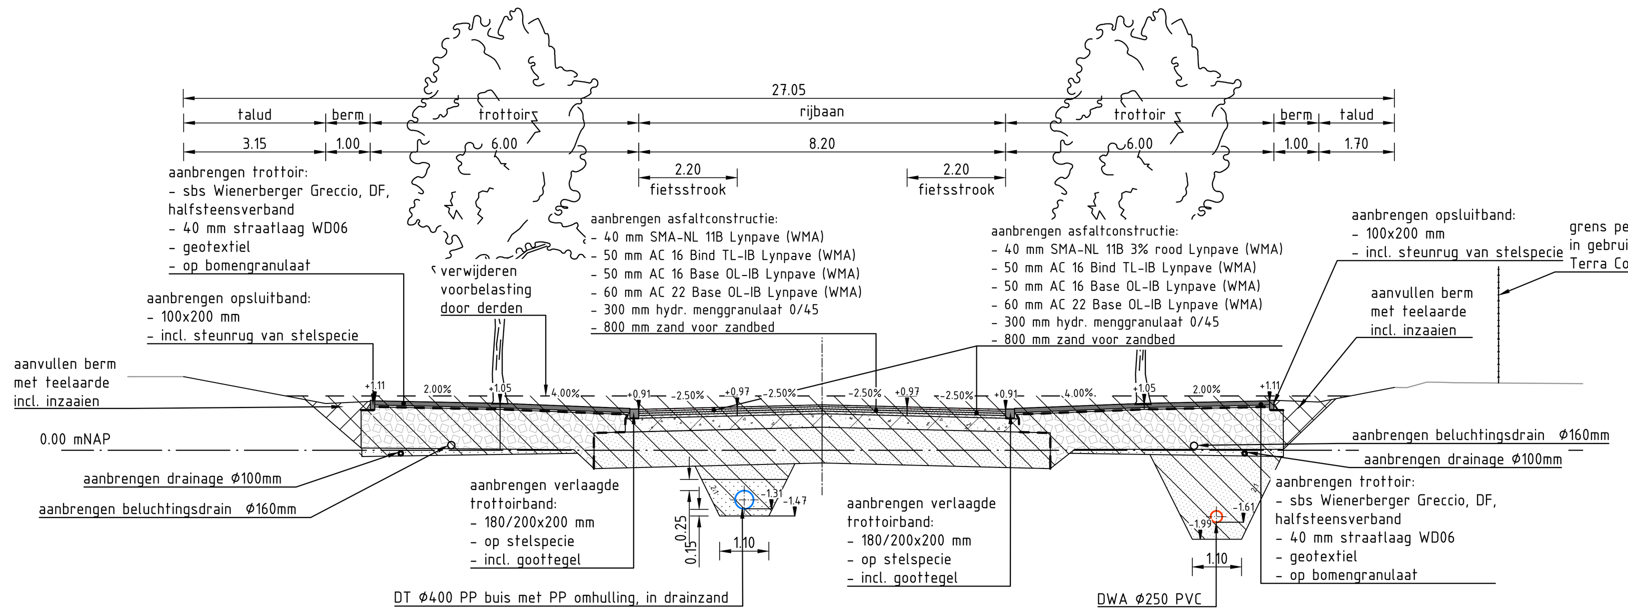

DWARSPROFIEL 02

schaal 1:100

Bestaande afstand	-17.00	-15.64	-14.82	-13.89	-11.87	-10.41	-8.19	-7.22	-6.76	-5.14	-2.84	-1.73	-1.04	-0.50	0.00	1.98	3.74	6.29	7.77	8.33	9.77	11.56	13.07	13.52	13.86	14.13	17.00
Bestaande hoogte	+1.64	+1.64	+1.65	+1.60	+1.21	+1.21	+1.21	+1.21	+1.21	+1.21	+1.21	+1.21	+1.21	+1.21	+1.21	+1.21	+1.21	+1.21	+1.21	+1.21	+1.21	+1.21	+1.40	+1.52	+1.52	+1.51	+1.49

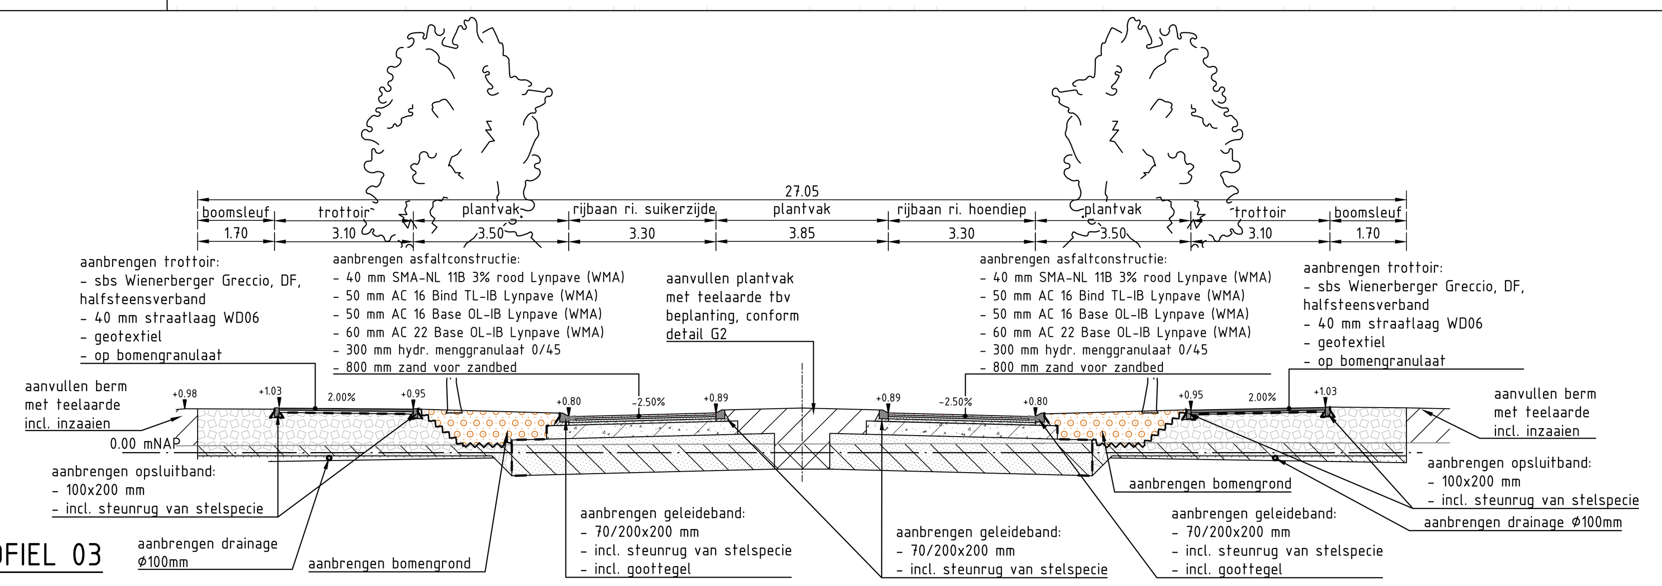

DWARSPROFIEL 03

schaal 1:100

Bestaande afstand	-13.99	-13.36	-10.84	-10.45	-8.10	-7.63	-5.46	-4.86	-3.35	-2.65	-1.21	-0.41	0.00	1.21	2.21	3.75	4.86	6.31	7.51	8.89	10.19	11.56	11.98	13.33	14.48
Bestaande hoogte	+0.15	+0.15	+0.16	+0.17	+0.18	+0.17	+0.18	+0.18	+0.19	+0.19	+0.19	+0.19	+0.19	+0.19	+0.20	+0.20	+0.21	+0.21	+0.22	+0.22	+0.23	+0.21	+0.21	+0.21	+0.21

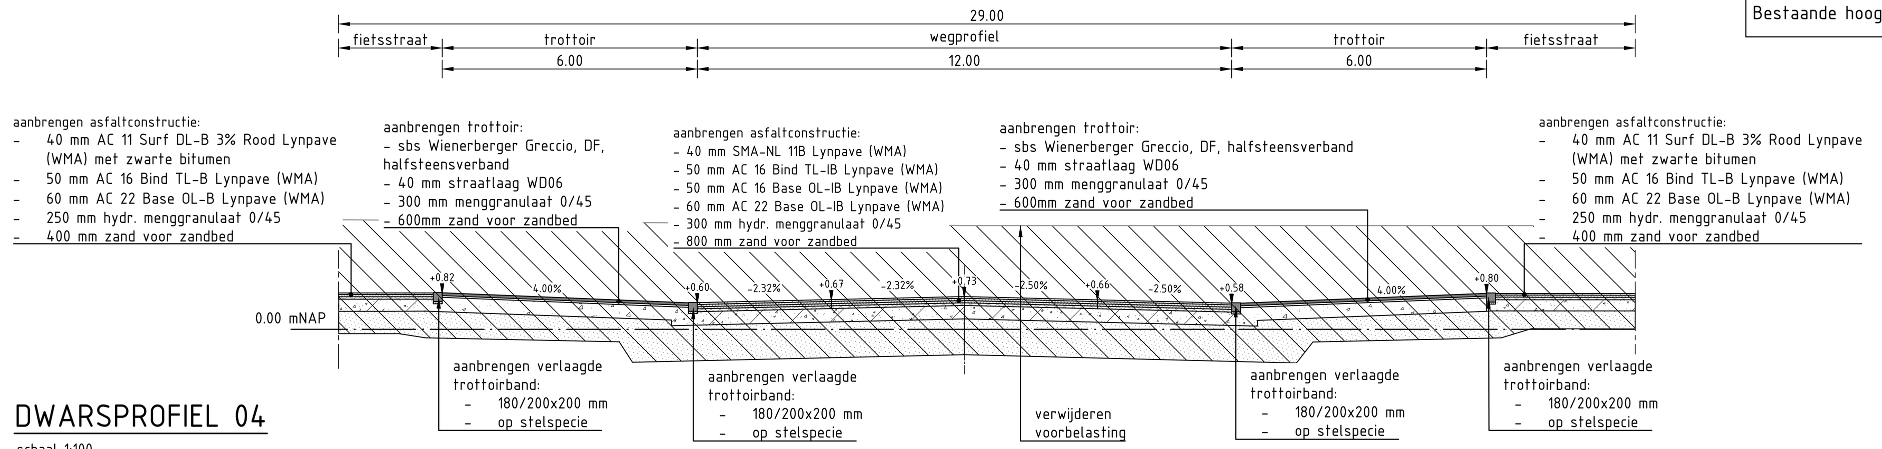

DWARSPROFIEL 04

schaal 1:100

Bestaande afstand	-13.98	-13.90	-12.98	-12.08	-10.22	-9.31	-7.42	-6.54	-4.60	-3.75	0.00	0.28	0.89	2.68	5.83	6.53	7.04	7.55	9.06	10.81	13.28	13.73	15.00
Bestaande hoogte	+2.45							+2.38						+2.32				+2.32					+2.32

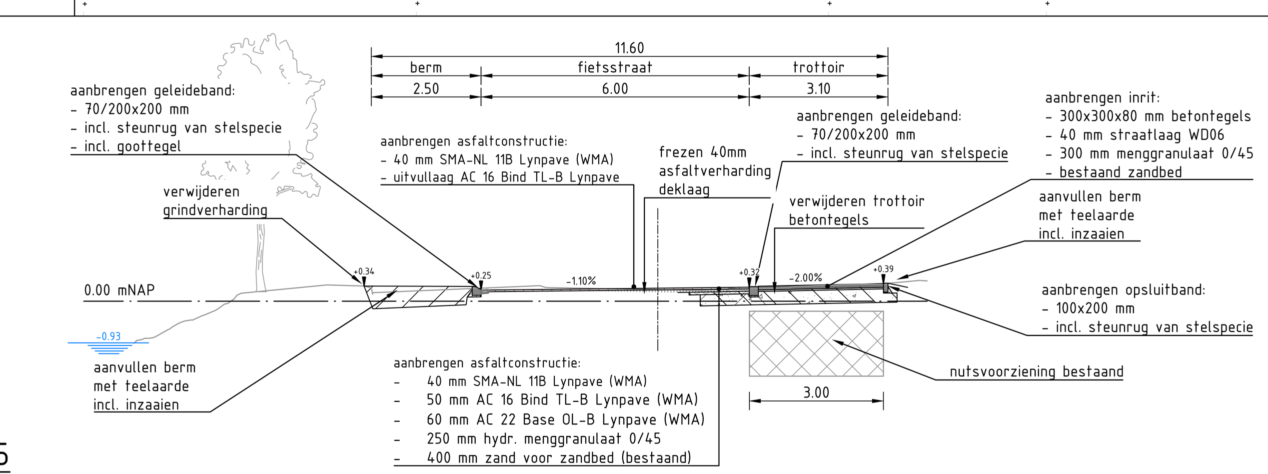

DWARSPROFIEL 05

schaal 1:100

Bestaande afstand	-7.58	-7.39	-6.37	-4.34	-2.50	0.00	1.01	1.53	1.79	2.96	3.51	4.63	5.10	5.37	5.78	6.03
Bestaande hoogte	+0.35	+0.36	+0.19	+0.28	+0.31	+0.26	+0.25	+0.27	+0.28	+0.30	+0.35	+0.38	+0.38	+0.42	+0.68	+0.46

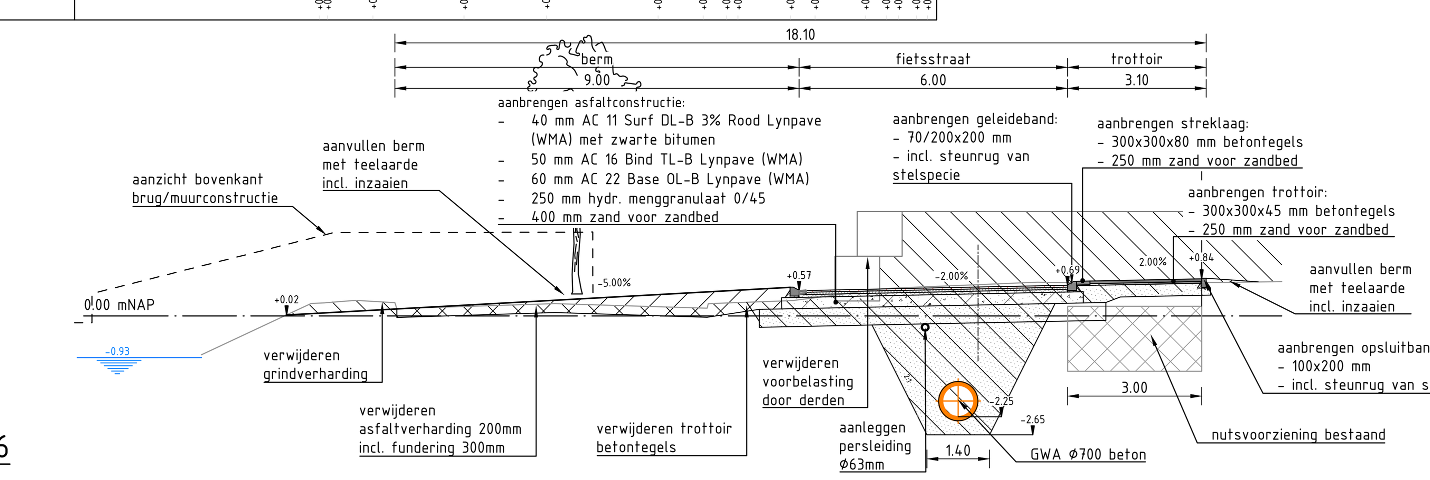

DWARSPROFIEL 06

schaal 1:100

Bestaande afstand	-17.36	-15.45	-14.91	-14.61	-14.21	-13.92	-13.53	-13.00	-11.87	-9.46	-6.50	-5.91	-4.15	-3.41	-2.14	-1.28	0.00	1.00	1.33	3.14	4.41	5.02	5.50	6.79
Bestaande hoogte	-0.87	+0.03	+0.28	+0.29	+0.33	+0.35	+0.33	+0.17	+0.20	+0.28	+0.19	+0.28	+0.34	+0.44	+0.61	+0.65	+0.70	+0.74	+0.75	+0.74	+0.74	+0.75	+0.75	+0.77

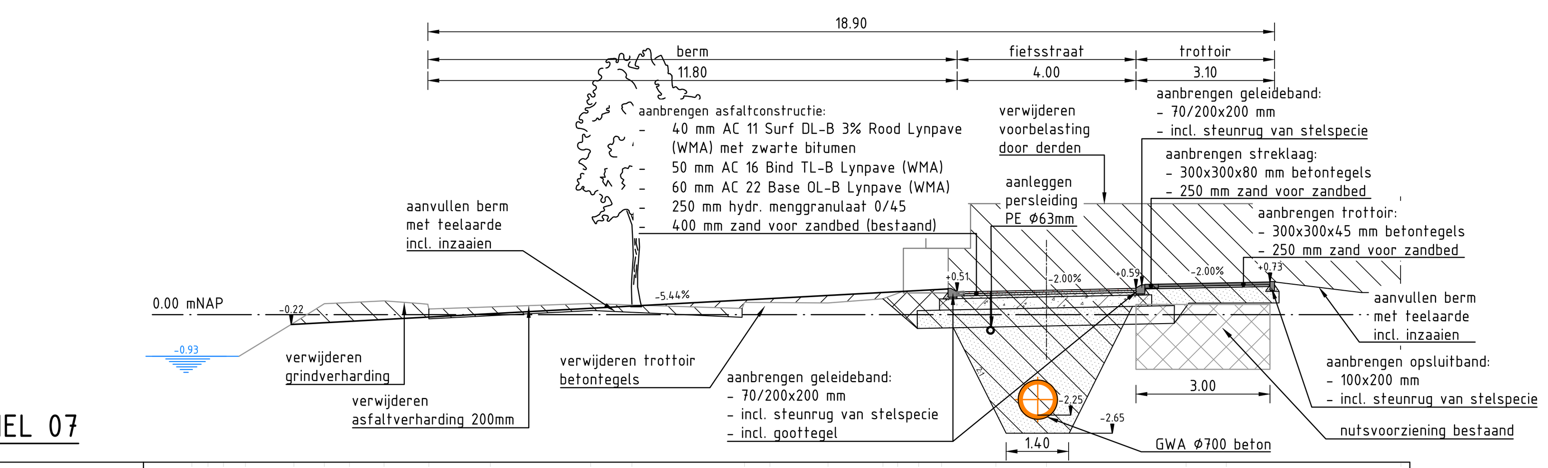

DWARSPROFIEL 07

schaal 1:100

Bestaande afstand	-19.12	-18.76	-18.41	-17.92	-16.83	-16.15	-15.59	-14.82	-13.81	-12.44	-10.19	-9.27	-6.75	-6.19	-4.89	-3.66	-3.33	-2.86	-2.35	-1.13	0.00	3.12	4.02	7.93
Bestaande hoogte	-0.96	-0.87	-0.78	-0.84	-0.18	+0.25	+0.27	+0.31	+0.13	+0.17	+0.25	+0.22	+0.28	+0.27	+0.26	+0.35	+0.48			+2.48				+2.48

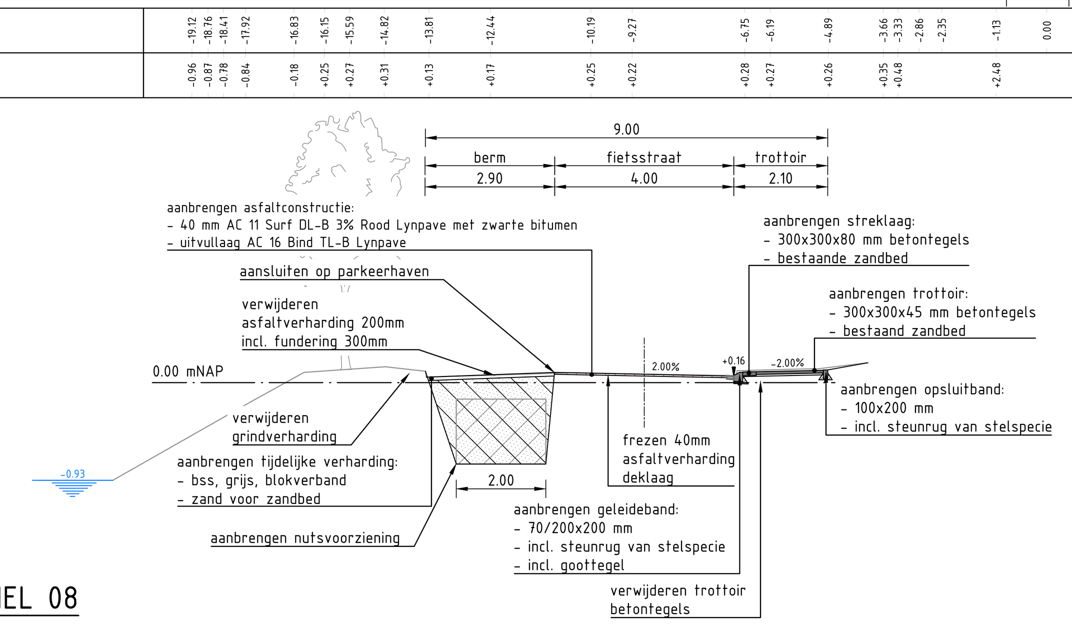

DWARSPROFIEL 08

schaal 1:100

Bestaande afstand	-10.34	-10.22	-9.55	-8.82	-7.61	-5.76	-4.87	-1.92	-1.42	0.00	2.03	3.17	3.77	5.00
Bestaande hoogte	-0.83	-0.83	-0.86	-0.44	+0.23	+0.35	+0.12	+0.21	+0.22	+0.19	+0.16	+0.29	+0.31	+0.44

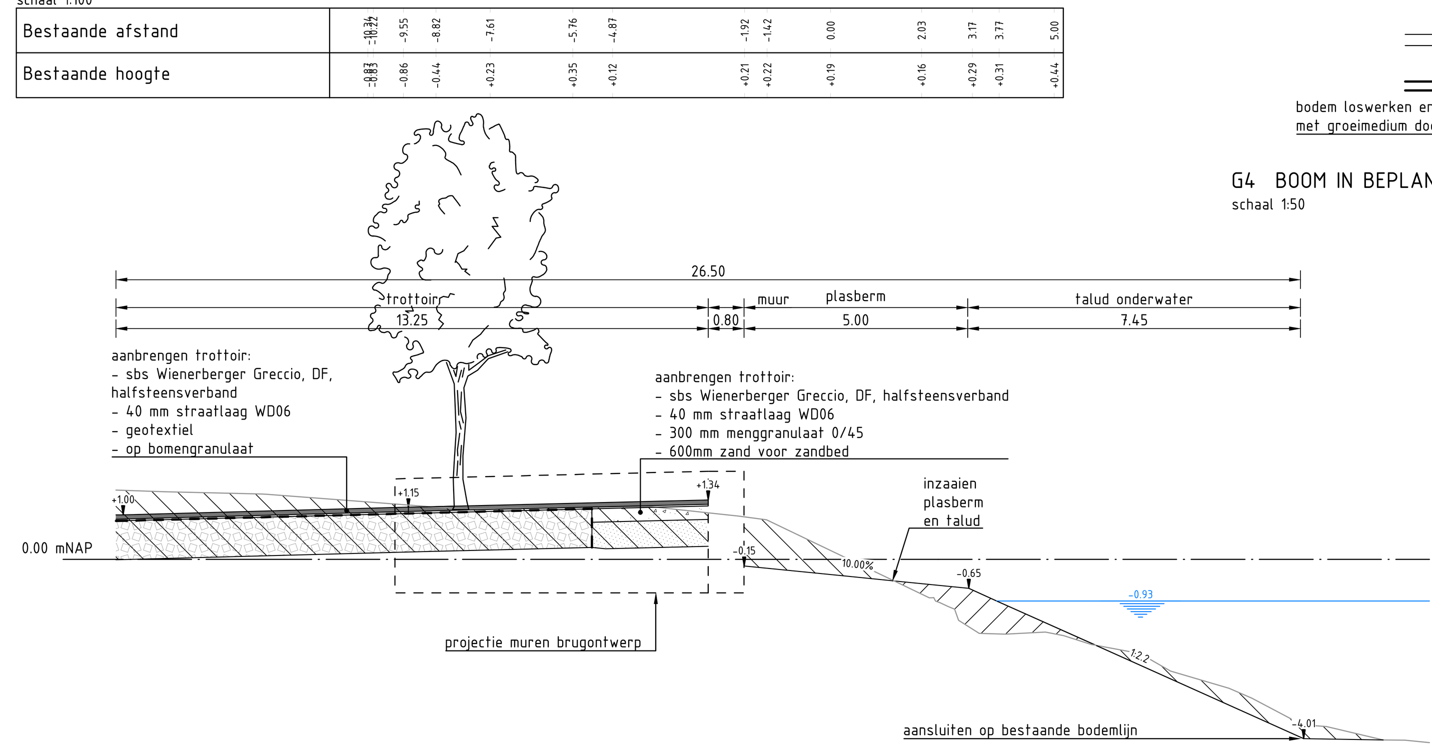

DWARSPROFIEL 09

schaal 1:100

Bestaande afstand	-3.36	-2.24	0.00	3.17	4.42	8.33	10.54	11.18	12.14	14.82	15.25	15.94	16.52	17.41	17.82	18.44	19.29	19.75	20.21	21.52	22.03	23.16	23.70	24.97	25.45	26.00
Bestaande hoogte	+1.55	+1.51	+1.46	+1.21	+1.13	+1.18	+0.97	+0.89	+0.43	-0.86	-1.06	-1.65	-1.67	-1.62	-1.70	-1.90	-2.06	-2.23	-2.50	-2.88	-3.10	-3.70	-3.74	-4.04	-4.04	-4.10

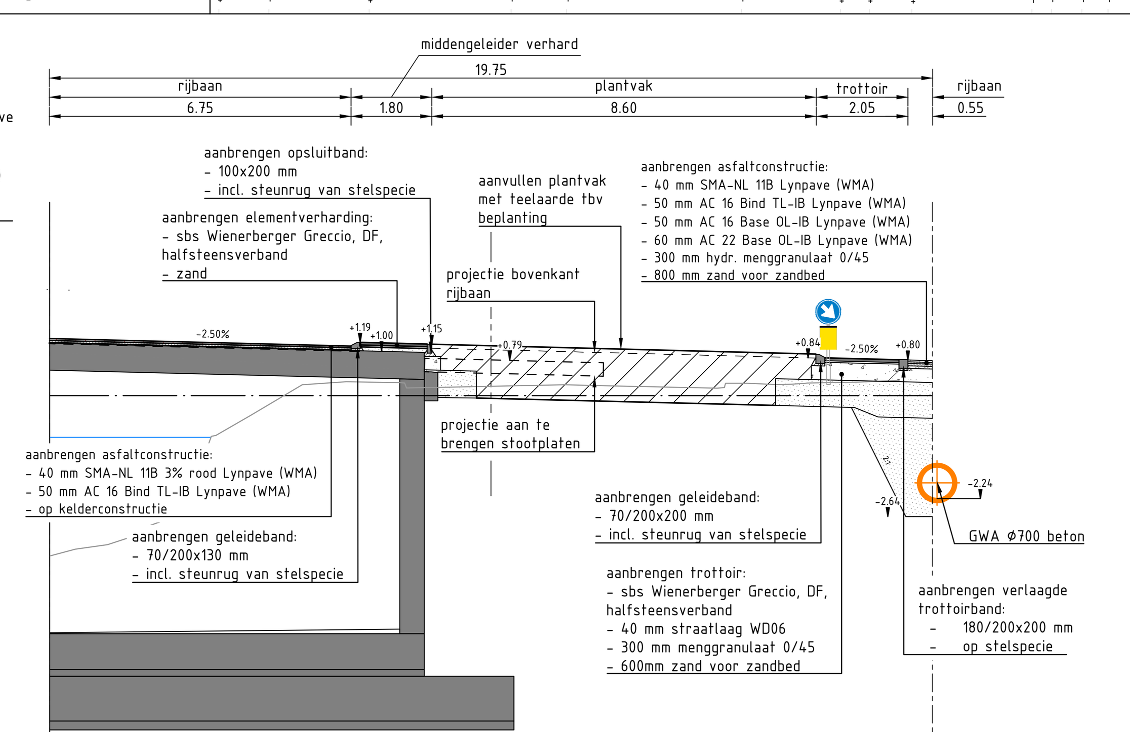

DWARSPROFIEL 10

schaal 1:100

Bestaande afstand	-9.87	-9.30	-8.57	-7.95	-7.68	-7.03	-6.75	-6.43	-6.15	-5.37	-4.22	-3.23	-1.89	-0.57	0.00	1.65	2.50	5.05	5.73	6.37	6.73	7.00	8.22	9.36	9.87
Bestaande hoogte	-3.58	-3.43	-3.33	-3.13	-2.92	-2.69	-1.82	-1.38	-0.89	-0.44	+0.24	+0.31	+0.17	+0.20	+0.21	+0.24	+0.22	+0.17	+0.28	+0.25	+0.26	+0.27	+0.30	+0.35	+0.42

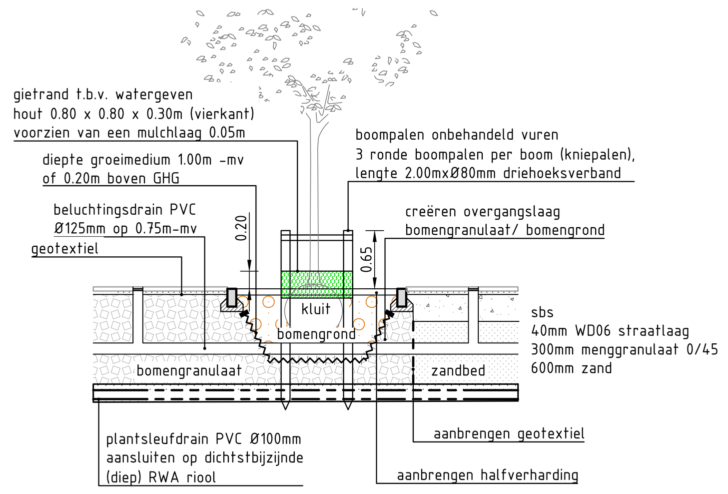

G1 BOOM IN VERHARDING
schaal 1:50

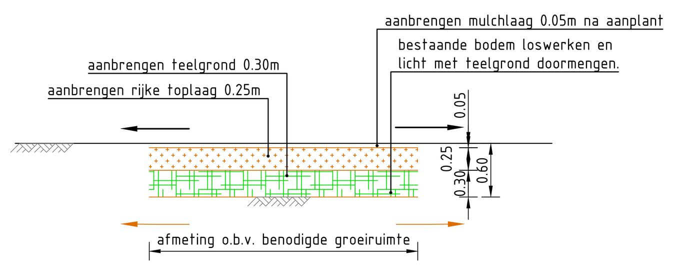

G2 GROEIPLAATS HEESTERS EN VASTE PLANTEN
schaal 1:50

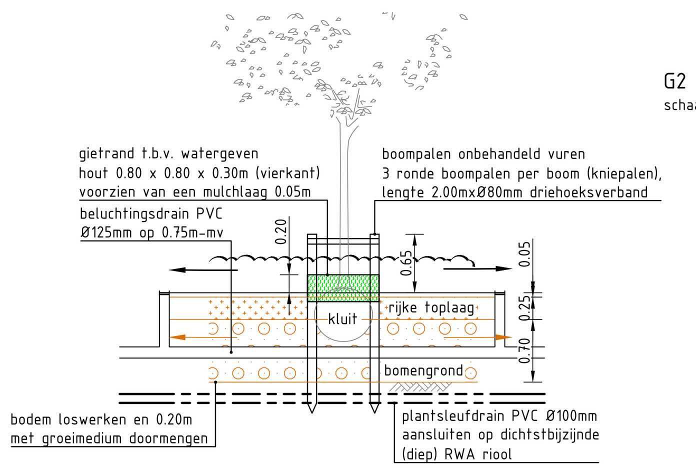

G4 BOOM IN BEPLANTING
afmeting o.b.v. benodigde groeiruimte
schaal 1:50

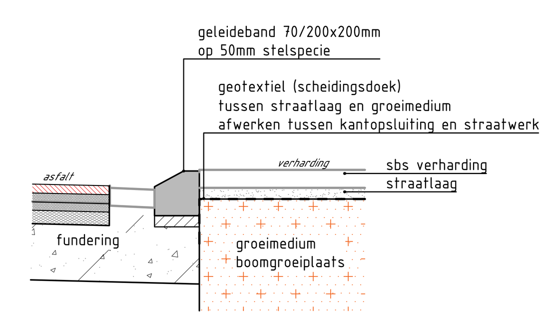

G3 BOOMGROEIPLAATS - afwerking geotextiel
schaal 1:20

LEGENDA DWARSPROFIEL

- eiklijn/nullijn doorsnede
- hoogte t.o.v. NAP
- huidig maaiveld
- voorbelasting
- 0.00m NAP
- waterpeil t.o.v. NAP
- aanbrengen geotextiel
- asfaltverharding deklaag
- asfaltverharding deklaag rood
- asfaltverharding tussenlaag
- asfaltverharding onderlaag
- halfverharding
- stelspecie/steunrug
- rijke bovengrond
- ontgraven grond
- aanvullen grond
- bomengrond
- teelaarde
- hydraulisch menggranulaat 0/45
- menggranulaat 0/45
- zand voor zandbed
- boomgranulaat
- drainzand
- nutstracé
- betonbuis GWA Ø700 mm
- PP leiding HWA DT Ø400mm, met PP omhulsel
- PVC leiding DWA Ø250mm
- persleiding PE Ø63mm
- beluchtingsdrain PVC Ø160mm
- drainage PP Ø100mm
- aanbrengen verkeerszuil, D02RBB22

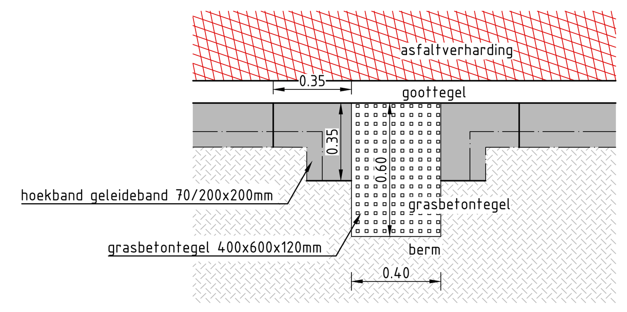

PRINCIPE DETAIL AB1 onderbreking bandlijn t.b.v. afwatering
schaal 1:20

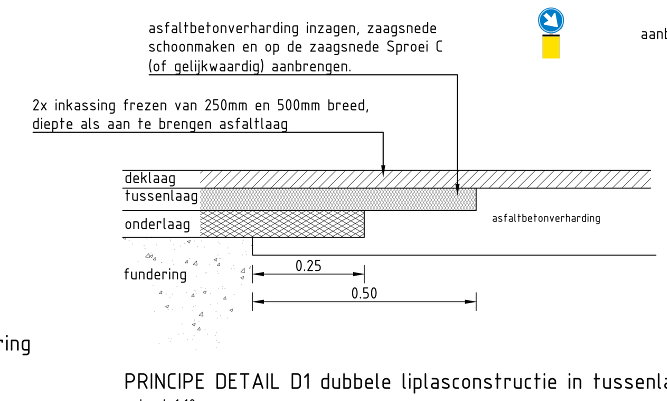

PRINCIPE DETAIL D1 dubbele liplasconstructie in tussenlaag
schaal 1:10

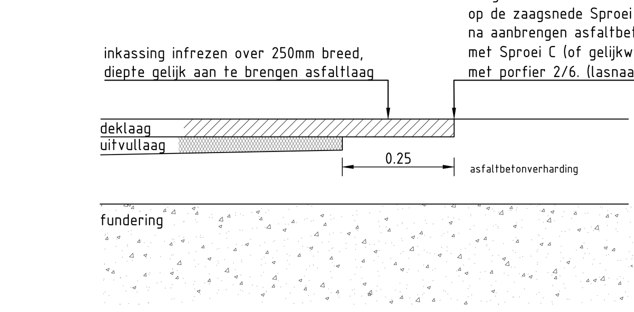

PRINCIPE DETAIL E1 enkele liplasconstructie
schaal 1:10

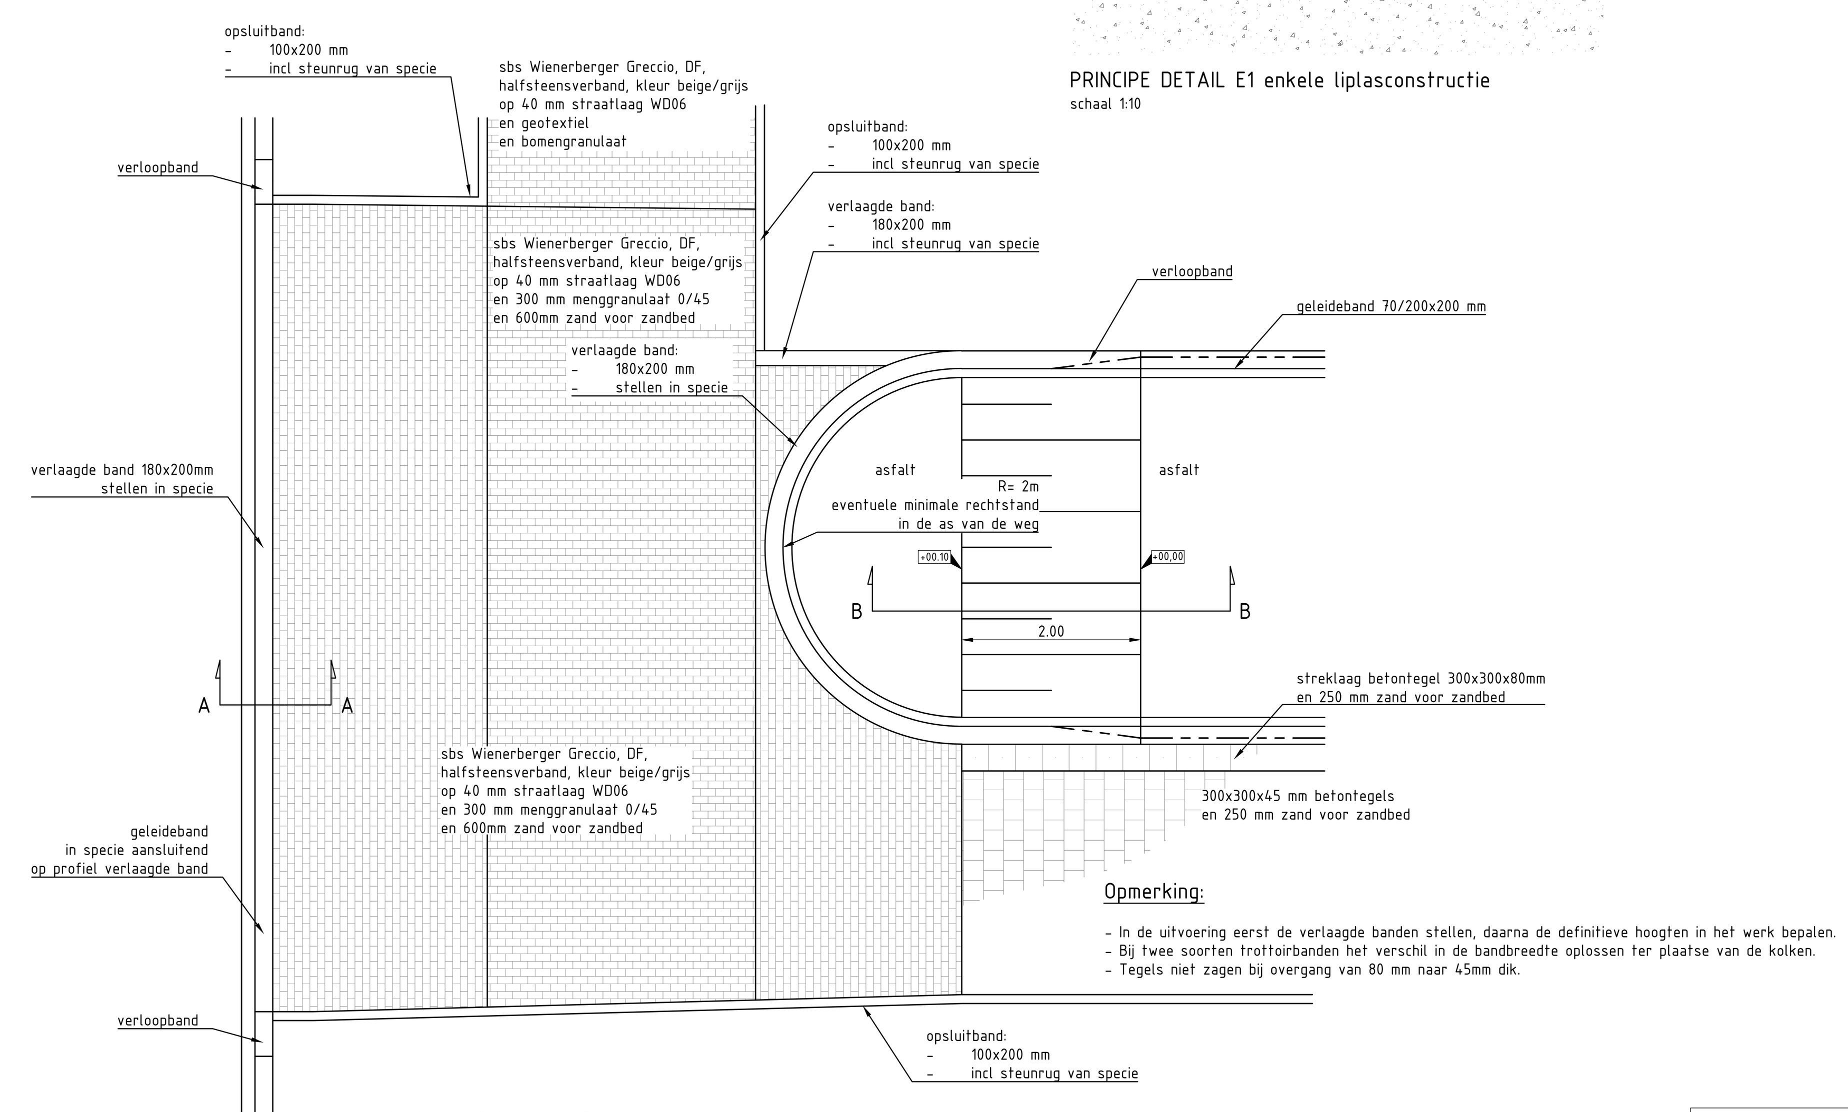

Opmerking:

- In de uitvoering eerst de verlaagde banden stellen, daarna de definitieve hoogten in het werk bepalen.
- Bij twee soorten trottoirbanden het verschil in de bandbreedte oplossen ter plaatse van de kolken.
- Tegels niet zagen bij overgang van 80 mm naar 45mm dik.

hoogtes vanaf referentie 0.00m, geen NAP
IC1 PRINCIPE DETAIL inritconstructie
schaal 1:50

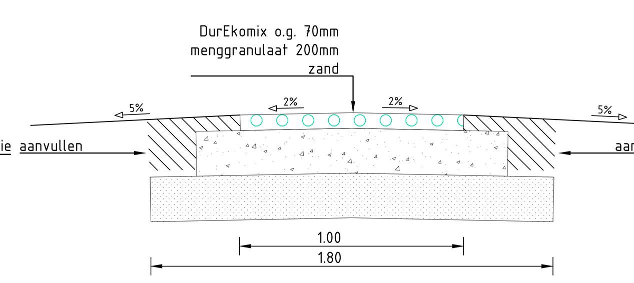

PRINCIPE DETAIL P1 pad van halfverharding
schaal 1:20

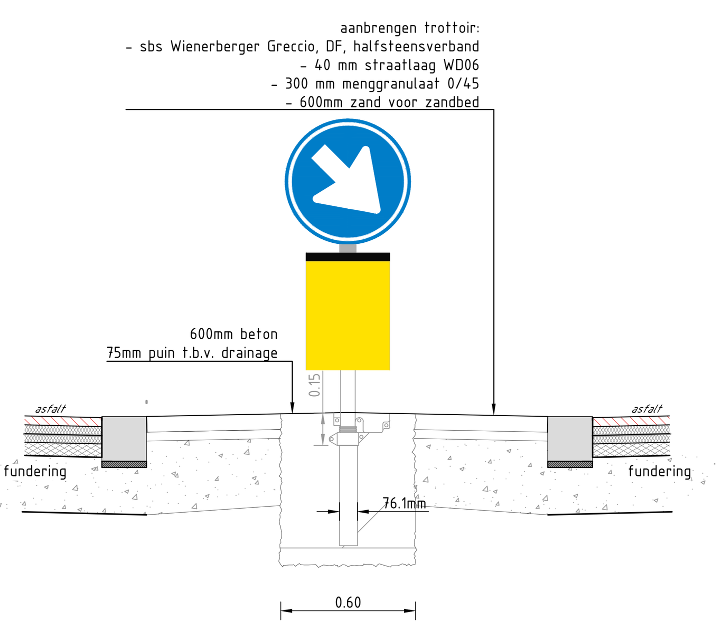

PRINCIPE DETAIL B1
verkeersgeleider met bordconstructie en pipe-lock
schaal 1:20

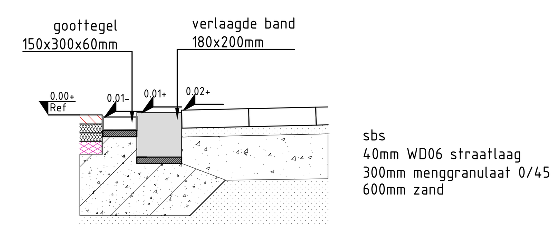

hoogtes vanaf referentie 0.00m, geen NAP
DOORSNEDE A
Schaal: 1:20

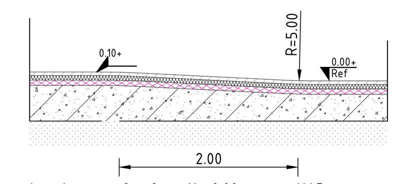

hoogtes vanaf referentie 0.00m, geen NAP
DOORSNEDE B
Schaal: 1:50

Status: DEFINITIEF

Deze tekening blijft het eigendom van de Suikerzijde en mag zonder schriftelijke toestemming niet worden gekopieerd, noch aan derden worden verstrekt, of ter inzage worden gegeven. De digitale gegevens op de tekening worden alleen ter informatie verstrekt, men kan hieraan geen rechten ontlenen. © Suikerzijde B.V.

Werk: Wubbo Ockelsbrug

DE SUIKERZIJDE wonen | leren | werken | leven
Directie De Suikerzijde B.V.
Energieweg 9
9743 AN Groningen
t : 085 016 16 23
e : info@desuikerzijde.nl

Fase: BESTEK ONTWERP

Betreft: GWW
Dwarsdoorsnedes en details

Getekend:	L. Jansen	Codenr.:	
Datum:	12-06-2026	Besteksnr.:	112-2025
Gecontroleerd:	J. van der Wal	Archiefnr.:	30-1647
Datum:	12-06-2026	Schaal: 1:100	Wijziging: 1.0
Formaat:	A0	Tekeningnr.:	DSZ-112-2025-04
Blad:	4		
Totaal bladen:	5		