SITUATIE - COMBINATIE BESTAAND EN NIEUW
schaal 1:200

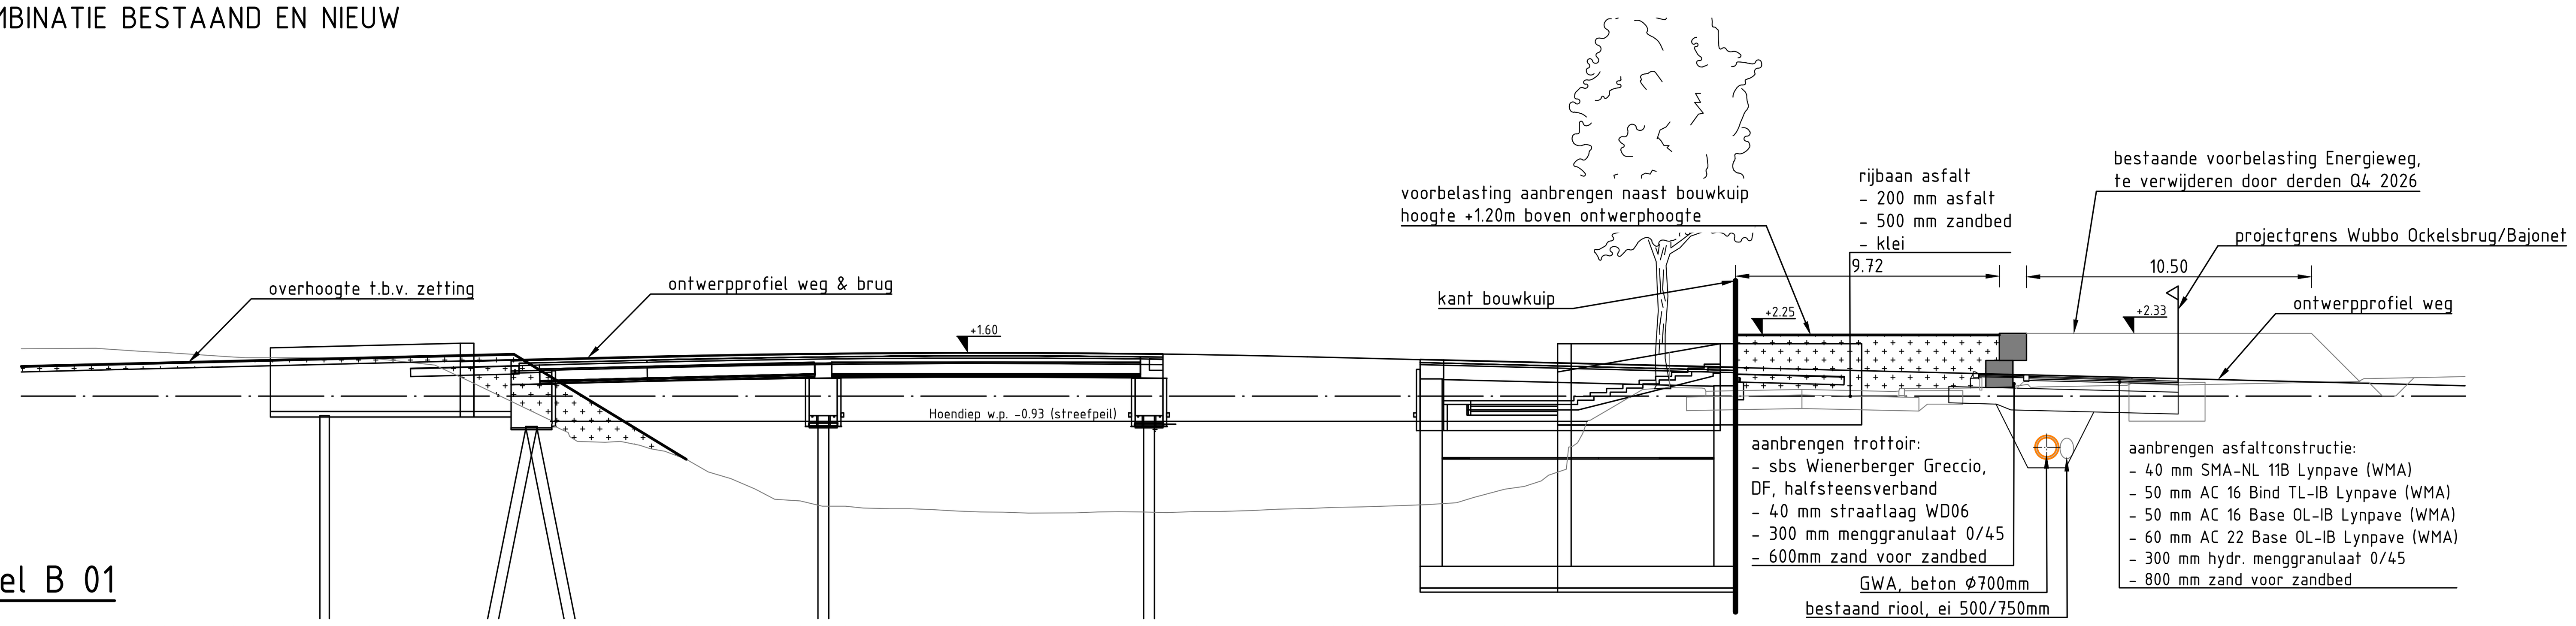

Lengteprofiel B 01
schaal 1:200

Bestaande afstand	0.000	2.736	4.631	5.274	7.818	[illegible]	8.247	12.833	15.226	16.481	19.420	20.478	21.500	22.059	22.774	23.165	23.698	24.491	25.304	26.134
Bestaande hoogte	1.740	1.758	1.637	1.605	1.436	[illegible]	1.410	1.402	1.142	0.555	-0.857	-1.671	-1.700	-1.671	-1.811	-1.936	-2.036	-2.332	-2.793	-3.036

Bestaande afstand	27.022	27.745	28.686	29.502	30.346	31.009	31.976	32.716	33.582	34.440	35.319	36.144	37.087	38.814	39.651	40.403	41.270	42.192	43.278	44.146
Bestaande hoogte	-3.419	-3.798	-3.860	-4.054	-4.059	-4.125	-4.148	-4.148	-4.181	-4.230	-4.264	-4.277	-4.310	-4.300	-4.268	-4.262	-4.267	-4.291	-4.248	-4.249

Bestaande afstand	45.285	46.297	47.449	48.337	49.390	50.688	51.793	52.856	53.491	54.635	55.356	55.979	56.255	56.900	57.785	58.556	59.712	60.698	61.898	65.580
Bestaande hoogte	-4.217	-4.170	-4.144	-4.095	-4.081	-4.040	-3.995	-3.925	-3.736	-3.429	-3.330	-3.126	-2.917	-2.691	-0.888	-0.442	0.243	0.313	0.292	0.243

Bestaande afstand	68.982	69.659	70.301	70.657	71.005	72.154	73.292	73.906	74.296	77.328	77.520	79.442	85.775	86.402	90.000
Bestaande hoogte	0.167	0.276	0.249	0.258	0.284	0.304	0.349	0.429	0.340	0.539	0.540	0.409	0.530	0.643	0.717

bestaande kantverharding
01 bestaande opsluitband 60x200mm
07 bestaande trottoirband 180/200x200mm, incl. goottegel
7X bestaande trottoirband 180/200x200mm
bestaand raster
bestaande waterlijn, paal/schot beschoeiing met steenbestorting
bestaande riolering
P bestaande persleiding
bestaande steiger en toegangspad, houten dekdelen en halfverharding
bestaande boom
nuts bestaande nutsvoorziening
bestaande trottoirkolk
bestaande straatkolk
BR bestaande brandkraan
1.00 bestaande inspectieput met putdekselhoogte
W bestaande pompput witte deksel
bestaande pompput groene deksel
bestaande betonput metalen deksel
bestaande lichtmast
bestaand verkeersbord
m bestaande meerpaal
B 01 locatie lengteprofiel
bestaande bolder
bestaande overstortput
bestaande uitstroomvoorziening
big bags 1,00x1,00x1,00 mm, gestaffeld
bouwdepot
overhoogte

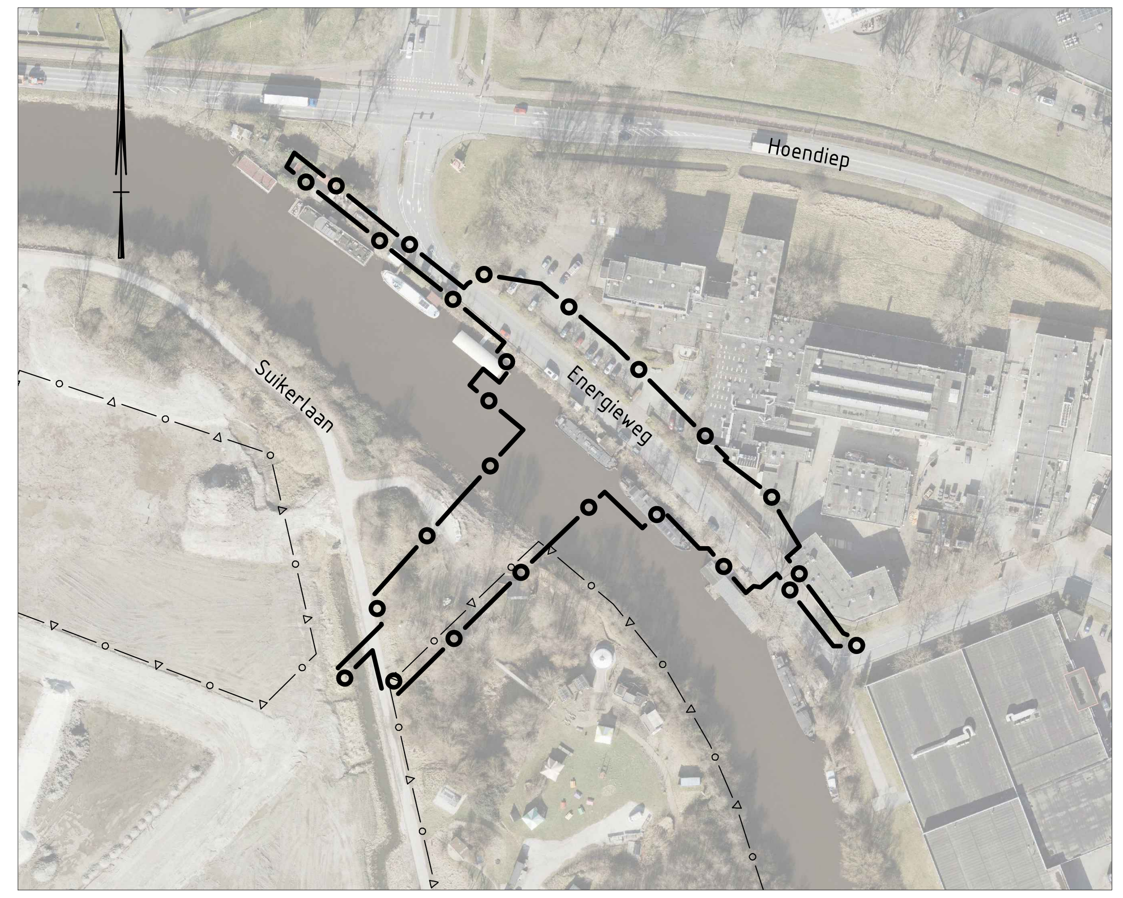

TOTAAL SITUATIE
schaal 1:2000

0 2 4 6 8m
Schaal 1:200

Algemene opmerkingen
1. Maten in meters, tenzij anders vermeld
2. Hoogtematen in meters t.o.v. NAP
3. Bochten in banden, R=0.50, tenzij anders vermeld

Status: DEFINITIEF

Deze tekening blijft het eigendom van de Suikerzijde en mag zonder schriftelijke toestemming niet worden gekopieerd, noch aan derden worden verstrekt, of ter inzage worden gegeven. De digitale gegevens op de tekening worden alleen ter informatie verstrekt, men kan hieraan geen rechten ontlenen. © Suikerzijde B.V.

Werk: Wubbo Ockelsbrug

DE SUIKER ZIJDE
wonen | leren | werken | leven
Directie De Suikerzijde B.V.
Energieweg 9
9743 AN Groningen
t : 085 016 16 23
e : info@desuikerzijde.nl

Fase: BESTEK ONTWERP

Betreft: GWW
Situatie bestaand en nieuw
tbv zetting en voorbelasting

Getekend:	L. Jansen	Codenr.:	
Datum:	12-06-2026	Besteksnr.:	112-2025
Gecontroleerd:	J. van der Wal	Archiefnr.:	30-1647
Datum:	12-06-2026	Schaal: 1:200	Wijziging: 1.0
Formaat:	A1		
Blad:	5	Tekeningnr.	
Totaal bladen:	5	DSZ-112-2025-05	