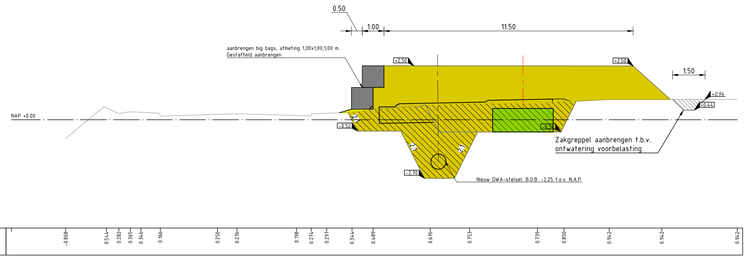

Hoogte Bestaand	-1.88m	0.51m	0.28m	0.30m	0.54m	0.18m	0.25m	0.27m	0.19m	0.27m	0.31m	0.49m	0.47m	0.37m	0.37m	0.60m	0.42m	0.42m	0.42m

Schaal 1:100

Dwarsprofiel DP-20

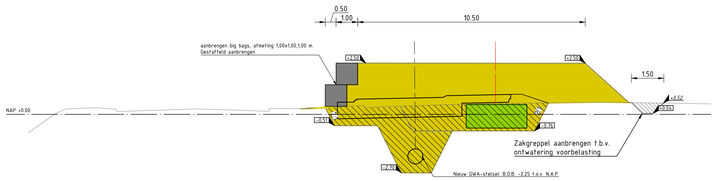

Hoogte Bestaand	-0.84m	0.63m	0.43m	0.37m	0.39m	0.38m	0.10m	0.22m	0.25m	0.23m	0.27m	0.24m	0.39m	0.38m	0.42m	0.42m	0.46m	0.32m	0.55m	0.57m	0.41m

Schaal 1:100

Dwarsprofiel DP-21

LEGENDA ALGEMEEN

- werkgrens
- bestaande situatie
- vervallen bebouwing op DNV-terrein
- kadastrale grens
- bestaande lichtmast

LEGENDA SITUATIEOVERZICHT

- aan te brengen voorbelasting, talud 1:1
- aan te brengen big bags 1,00x1,00x1,00 mm, gestaffeld
- aanbrengen verticale drainage, 1 m h.o.h. in driehoek stramienen, tot -5.30 m t.o.v. NAP, werkvloer: +1.35 m t.o.v. NAP, conform bijlage 20dschappelijke uitwerking
- aan te brengen tijdelijk hekwerk
- te kappen boom
- verwijderen bosplantsoen
- +7.33 nieuwe hoogte t.o.v. NAP
- 0.00 bestaande maaiveld hoogte
- contouren Bajonet & Wubbel Ockelsbrug
- as-lijn toekomstige locatie te verleggen riolering
- as-lijn toekomstige locatie nutstrace en fietstraat
- cunet en te ontgraven sleuf t.b.v. riolering en nutstracé
- verwijderen opsluitband 100x200mm
- verwijderen trottoirband 180/200x200mm incl. goottegel
- verwijderen betontegels 300x300x45mm, halfsteensverband
- aanbrengen bedrijfsvloerplaten 2,00x2,00 m t.b.v. toekomstig bouwdepot op min. 250 menggranulaat
- verwijderen drainput pvc
- verwijderen brandkraan
- ZKB6: ## aanbrengen zakbaken(s)

LEGENDA DWARSPROFIELEN

- aan te brengen big bags 1,00x1,00x1,00 mm, gestaffeld
- toekomstige locatie nutstracé
- te ontgraven en aanvullen met zand voor zanbed
- aanbrengen zand voor zand t.b.v. voorbelasting
- NAP +0.00

SITUATIEAANZICHT VOORBELASTING - BAJONET

SCHAAL 1 : 200

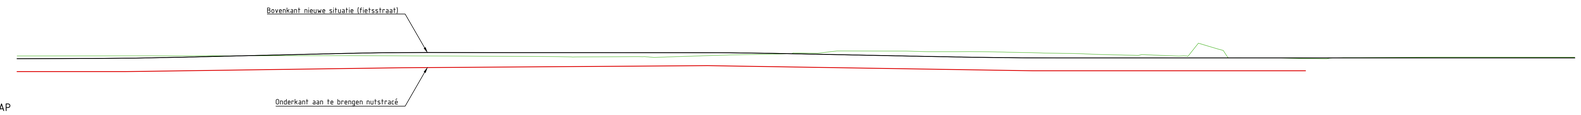

Dwarsprofiel N-WE-NUTS_TRACE
t.o.v. as N-WE-NUTS_TRACE
bij metrering 0.000 tot 143.791
Schaal 1:200

-5.00m t.o.v. NAP

| Metrering | 0.00m | 1.00m | 2.00m | 3.00m | 4.00m | 5.00m | 6.00m | 7.00m | 8.00m | 9.00m | 10.00m | 11.00m | 12.00m | 13.00m | 14.00m | 15.00m | 16.00m | 17.00m | 18.00m | 19.00m | 20.00m | 21.00m | 22.00m | 23.00m | 24.00m | 25.00m | 26.00m | 27.00m | 28.00m | 29.00m | 30.00m | 31.00m | 32.00m | 33.00m | 34.00m | 35.00m | 36.00m | 37.00m | 38.00m | 39.00m | 40.00m | 41.00m | 42.00m | 43.00m | 44.00m | 45.00m | 46.00m | 47.00m | 48.00m | 49.00m | 50.00m | 51.00m | 52.00m | 53.00m | 54.00m | 55.00m | 56.00m | 57.00m | 58.00m | 59.00m | 60.00m | 61.00m | 62.00m | 63.00m | 64.00m | 65.00m | 66.00m | 67.00m | 68.00m | 69.00m | 70.00m | 71.00m | 72.00m | 73.00m | 74.00m | 75.00m | 76.00m | 77.00m | 78.00m | 79.00m | 80.00m | 81.00m | 82.00m | 83.00m | 84.00m | 85.00m | 86.00m | 87.00m | 88.00m | 89.00m | 90.00m | 91.00m | 92.00m | 93.00m | 94.00m | 95.00m | 96.00m | 97.00m | 98.00m | 99.00m | 100.00m | 101.00m | 102.00m | 103.00m | 104.00m | 105.00m | 106.00m | 107.00m | 108.00m | 109.00m | 110.00m | 111.00m | 112.00m | 113.00m | 114.00m | 115.00m | 116.00m | 117.00m | 118.00m | 119.00m | 120.00m | 121.00m | 122.00m | 123.00m | 124.00m | 125.00m | 126.00m | 127.00m | 128.00m | 129.00m | 130.00m | 131.00m | 132.00m | 133.00m | 134.00m | 135.00m | 136.00m | 137.00m | 138.00m | 139.00m | 140.00m | 141.00m | 142.00m | 143.00m |
|---|---|---|---|---|---|---|---|---|---|---|---|---|---|---|---|---|---|---