


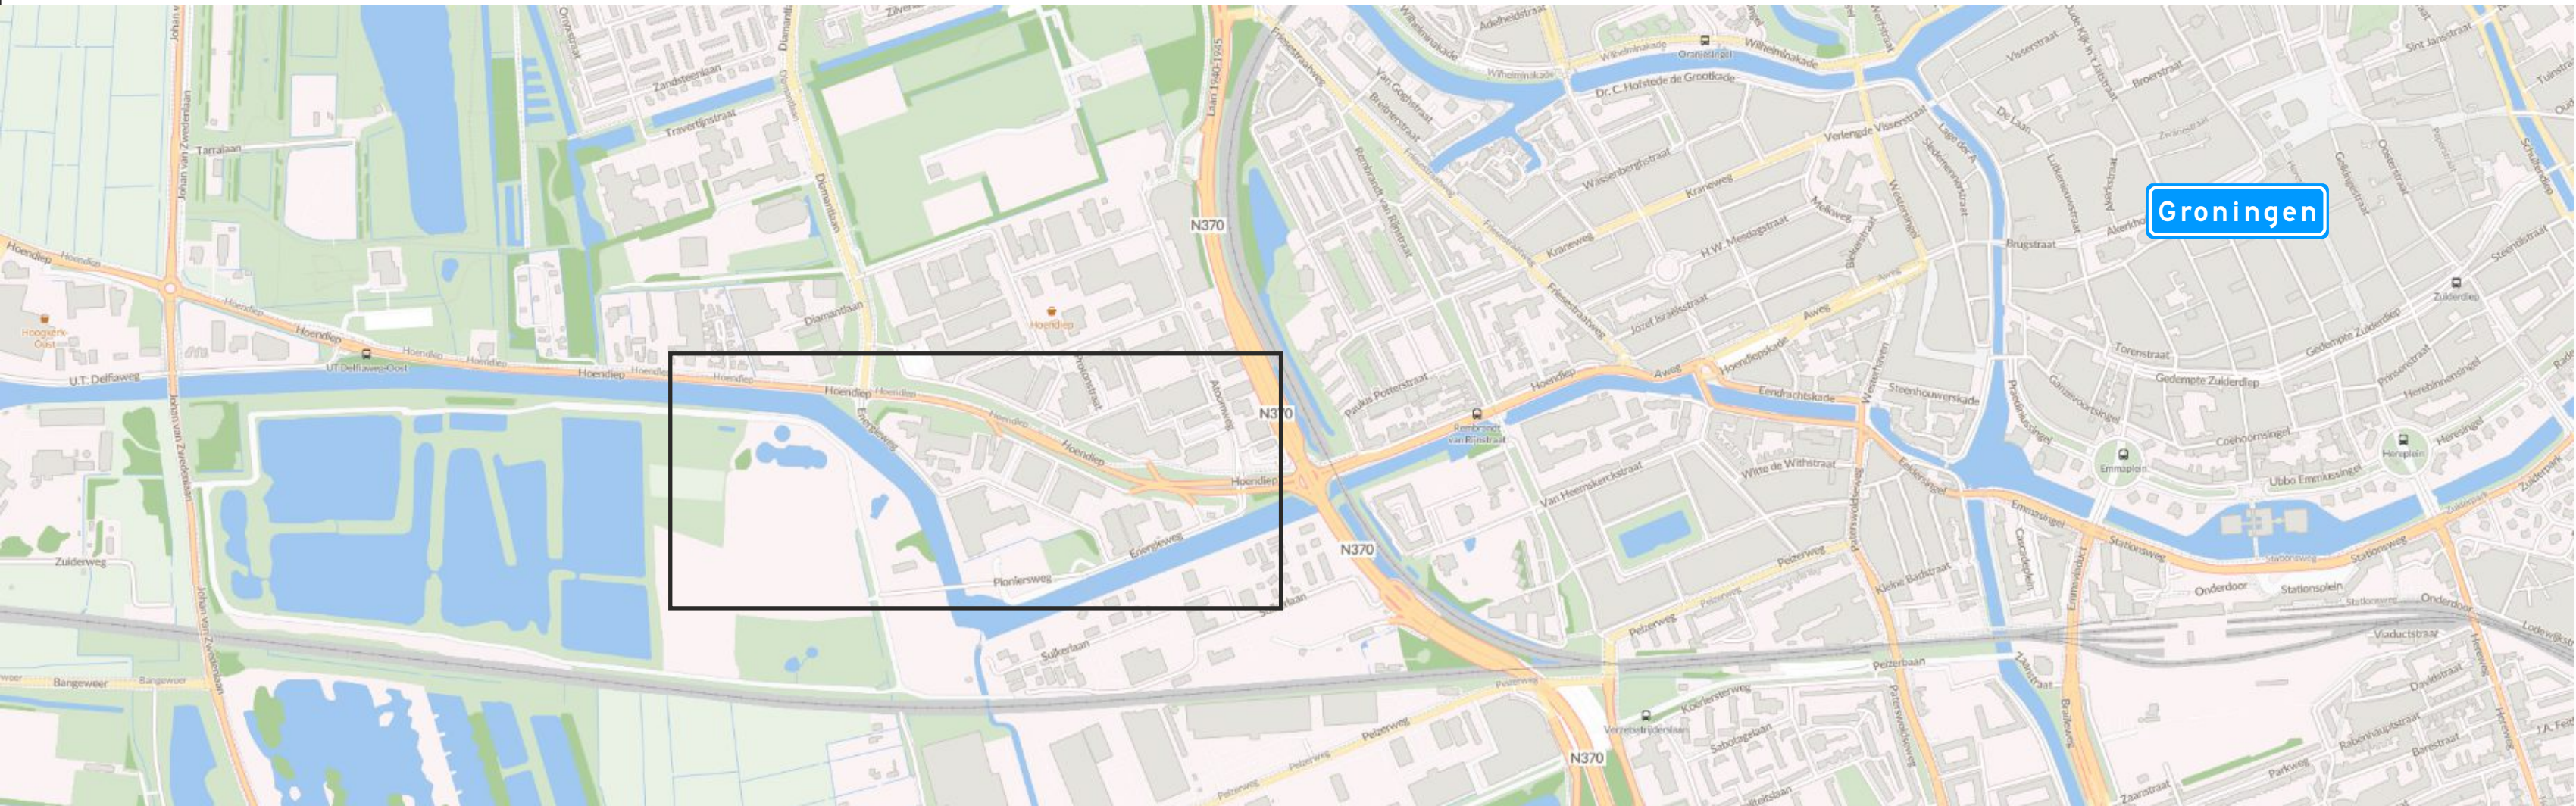

**Legenda:**

- Werkvak / afgesloten wegvak
- Geleidebaken / verkeerskegel (- stuks)
- Verkeersregelaar (optioneel)

**wegvak afgesloten van ... t/m ...**

|            |                                                                     |                                                                                                 |                                                                     |
|------------|---------------------------------------------------------------------|-------------------------------------------------------------------------------------------------|---------------------------------------------------------------------|
| SPIN       | Ja <input type="checkbox"/> Nee <input checked="" type="checkbox"/> | Melvin                                                                                          | Ja <input checked="" type="checkbox"/> Nee <input type="checkbox"/> |
| Markering  | Ja <input type="checkbox"/> Nee <input checked="" type="checkbox"/> | Verlichting                                                                                     | Ja <input type="checkbox"/> Nee <input checked="" type="checkbox"/> |
| Langs afz. | Ja <input type="checkbox"/> Nee <input checked="" type="checkbox"/> | Kegel <input type="checkbox"/> Bakens <input type="checkbox"/> Barrier <input type="checkbox"/> |                                                                     |

Opdrachtgever:

Project: **Energieweg, Groningen**

Onderdeel: **Verkeersplan**

|                                               |                                                |
|-----------------------------------------------|------------------------------------------------|
| Tekeningnummer: <b>CA26177-VP-1-2.0</b>       | Status: <b>Definitief</b>                      |
| Project locatie: <b>Energieweg, Groningen</b> | Datum laatste aanpassing: <b>03-07-2026</b>    |
| Getekend door: <b>Alfred de Graaf</b>         | Datum: <b>17-06-2026</b> Formaat: <b>A2</b>    |
| Gecontroleerd: <b>Julian Klein</b>            | Datum: <b>17-06-2026</b> Schaal: <b>n.v.t.</b> |

Opmerking:   
-Voor maatvoering ( zover niet aangegeven ) worden de richtlijnen gehanteerd zoals vermeld in publicaties 96a en 96b en van de CROW

Het copyright van deze tekening behoort toe aan:

Groningen  
Duinkerkenstraat 76  
T (0594) 280124  
info@wegwijsrent.nl