

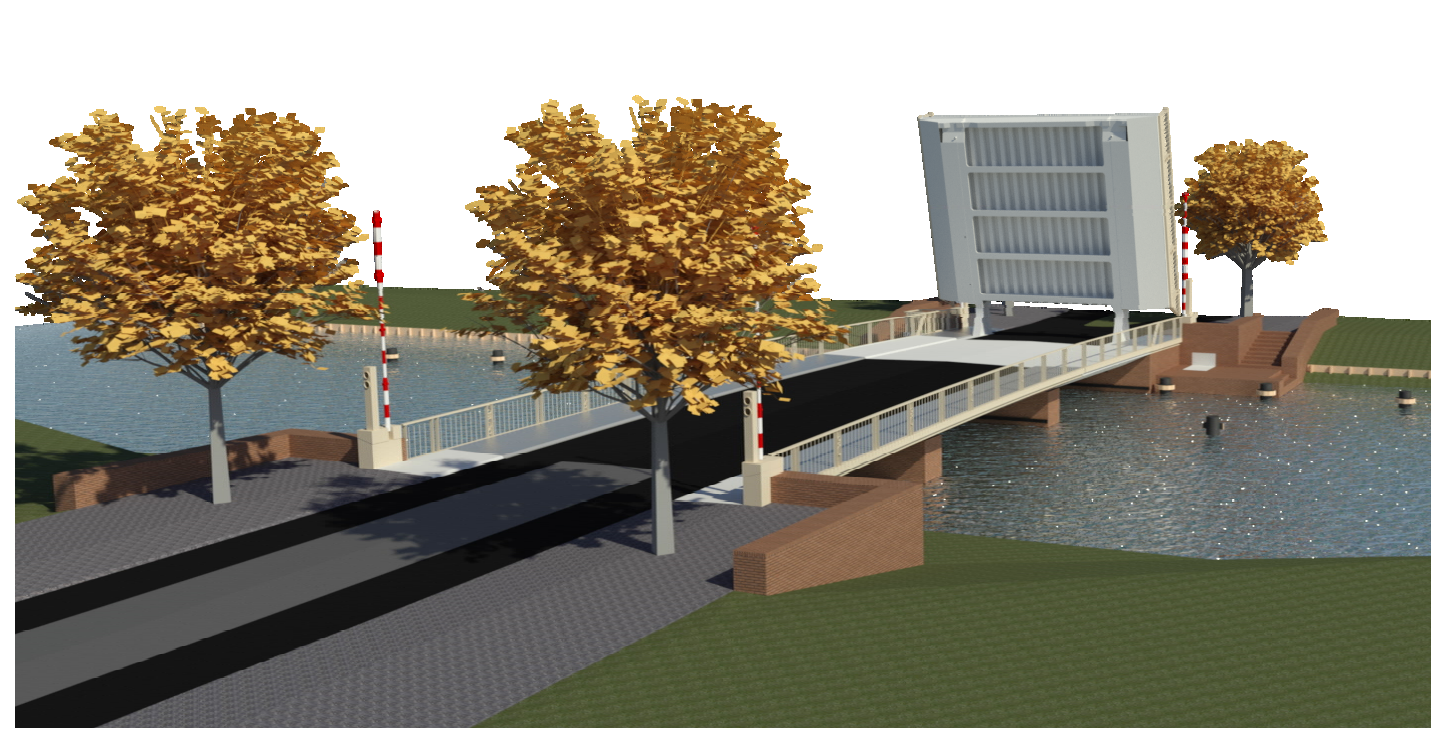
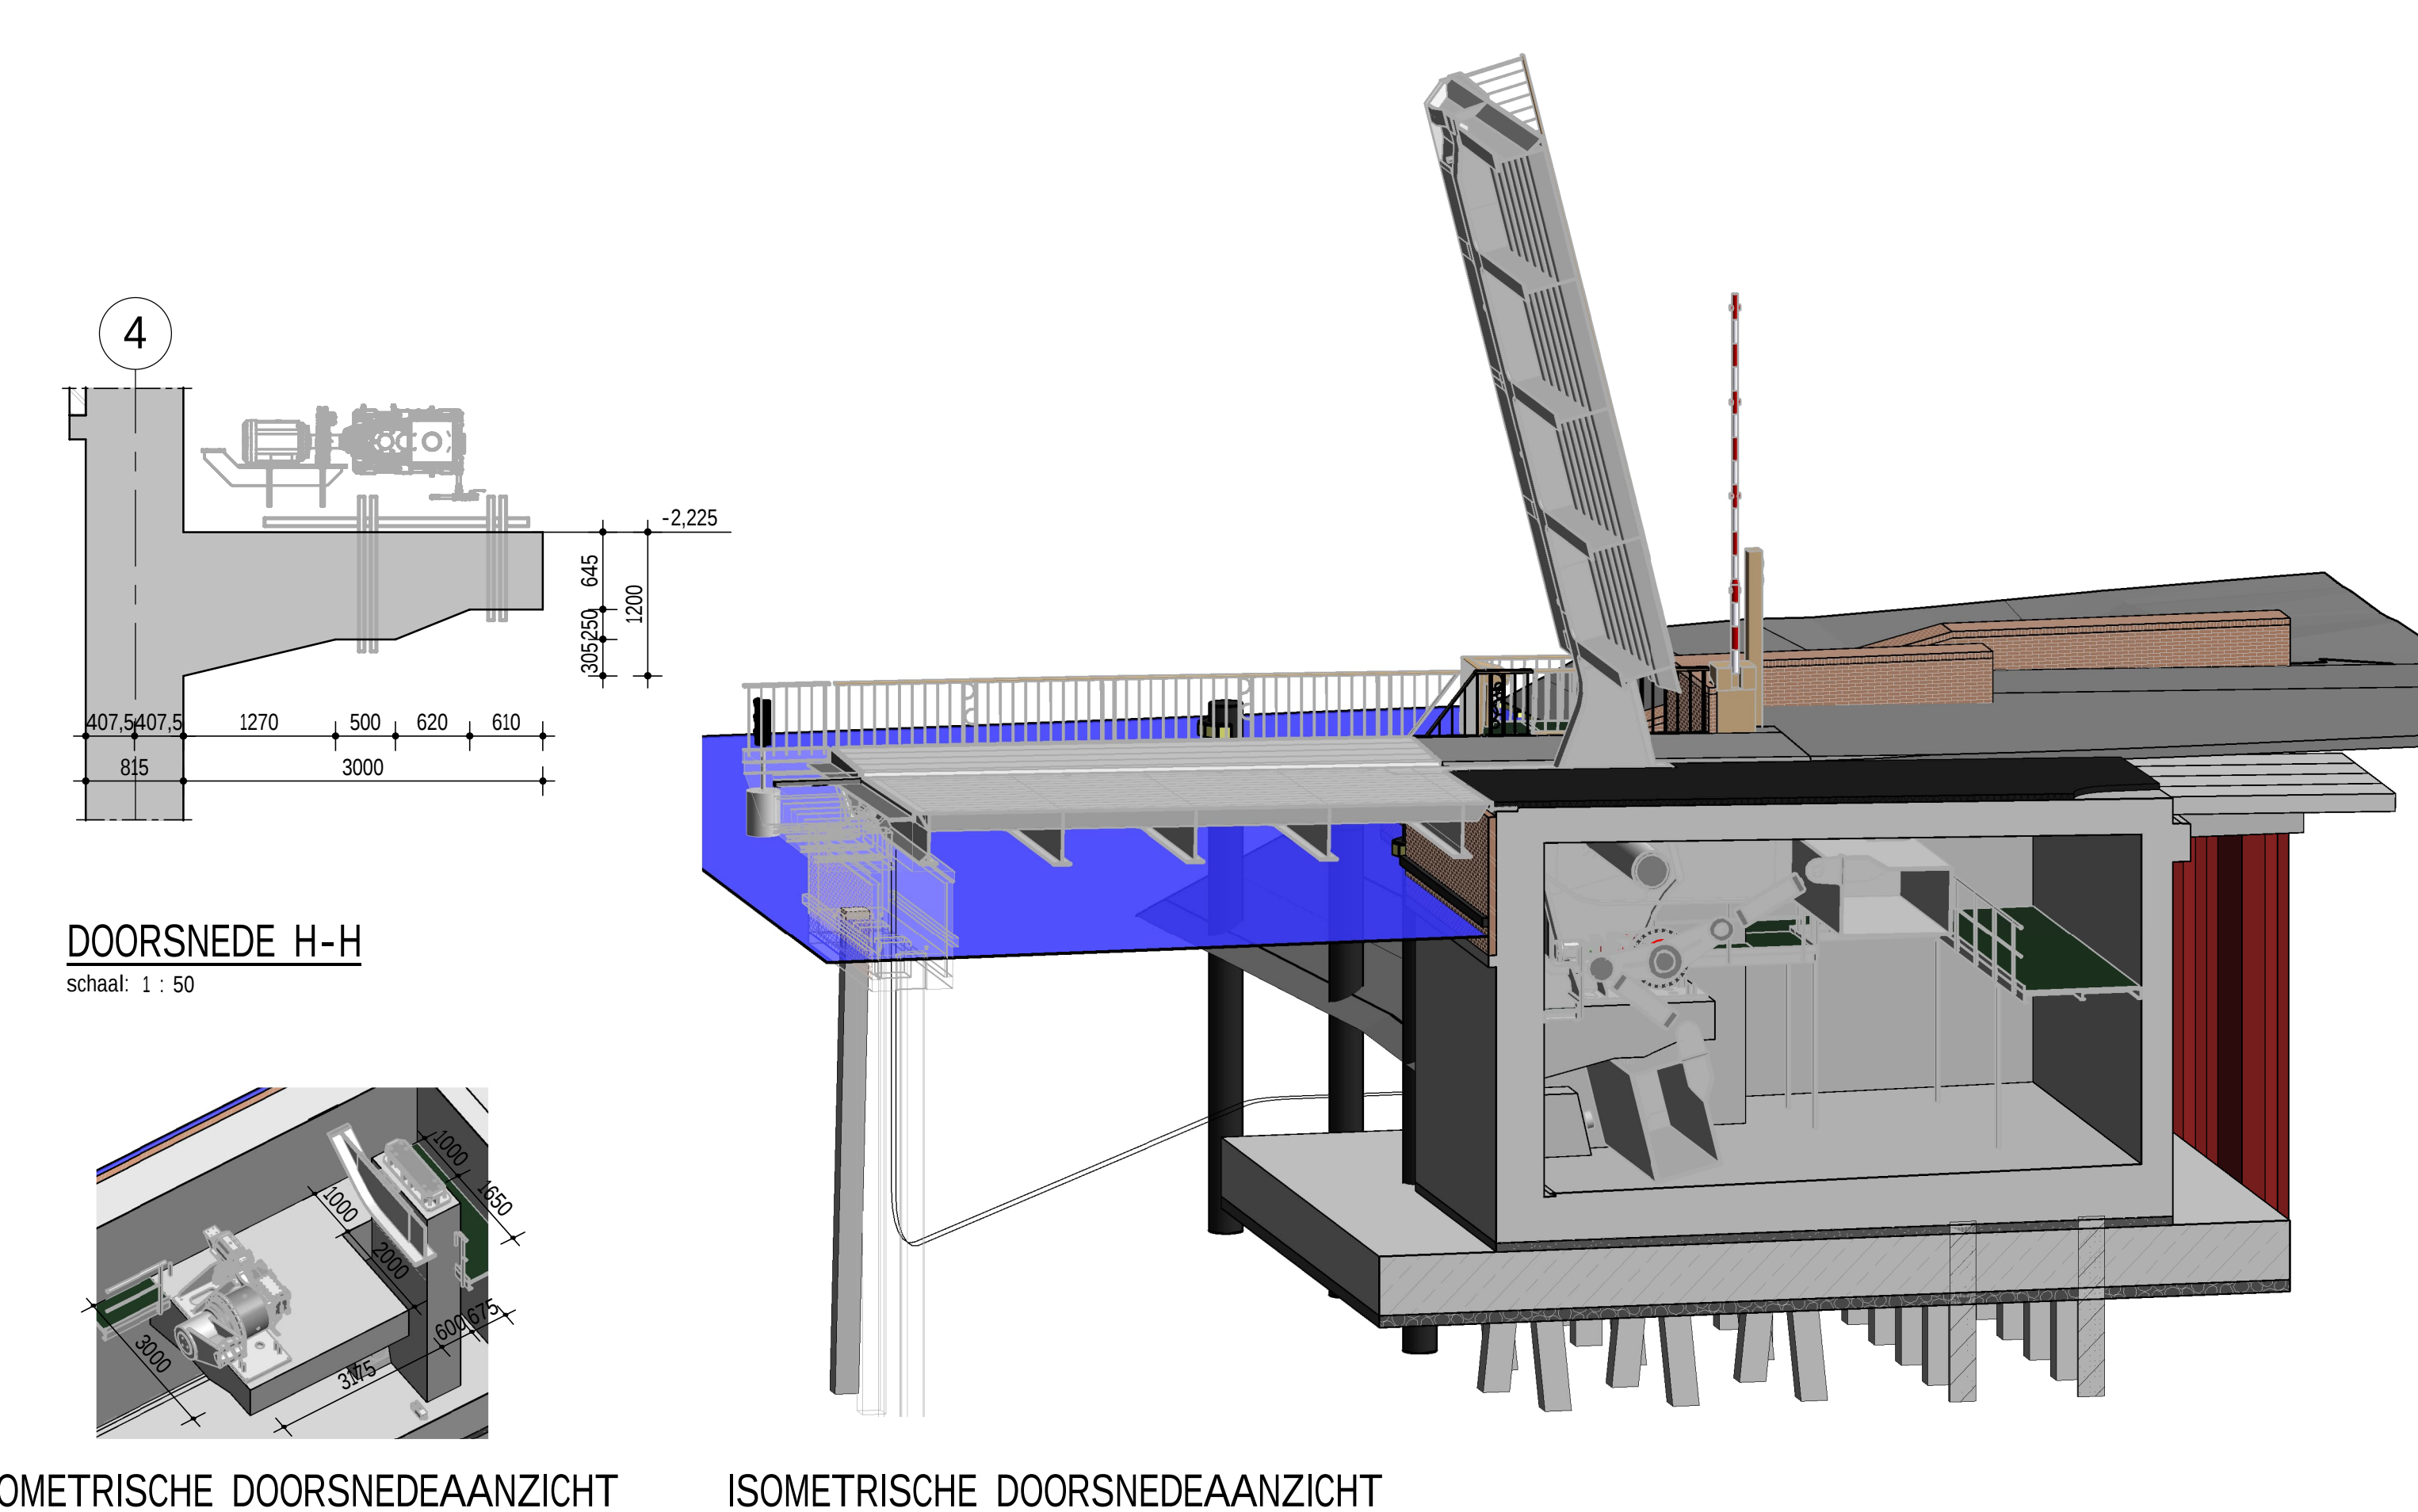
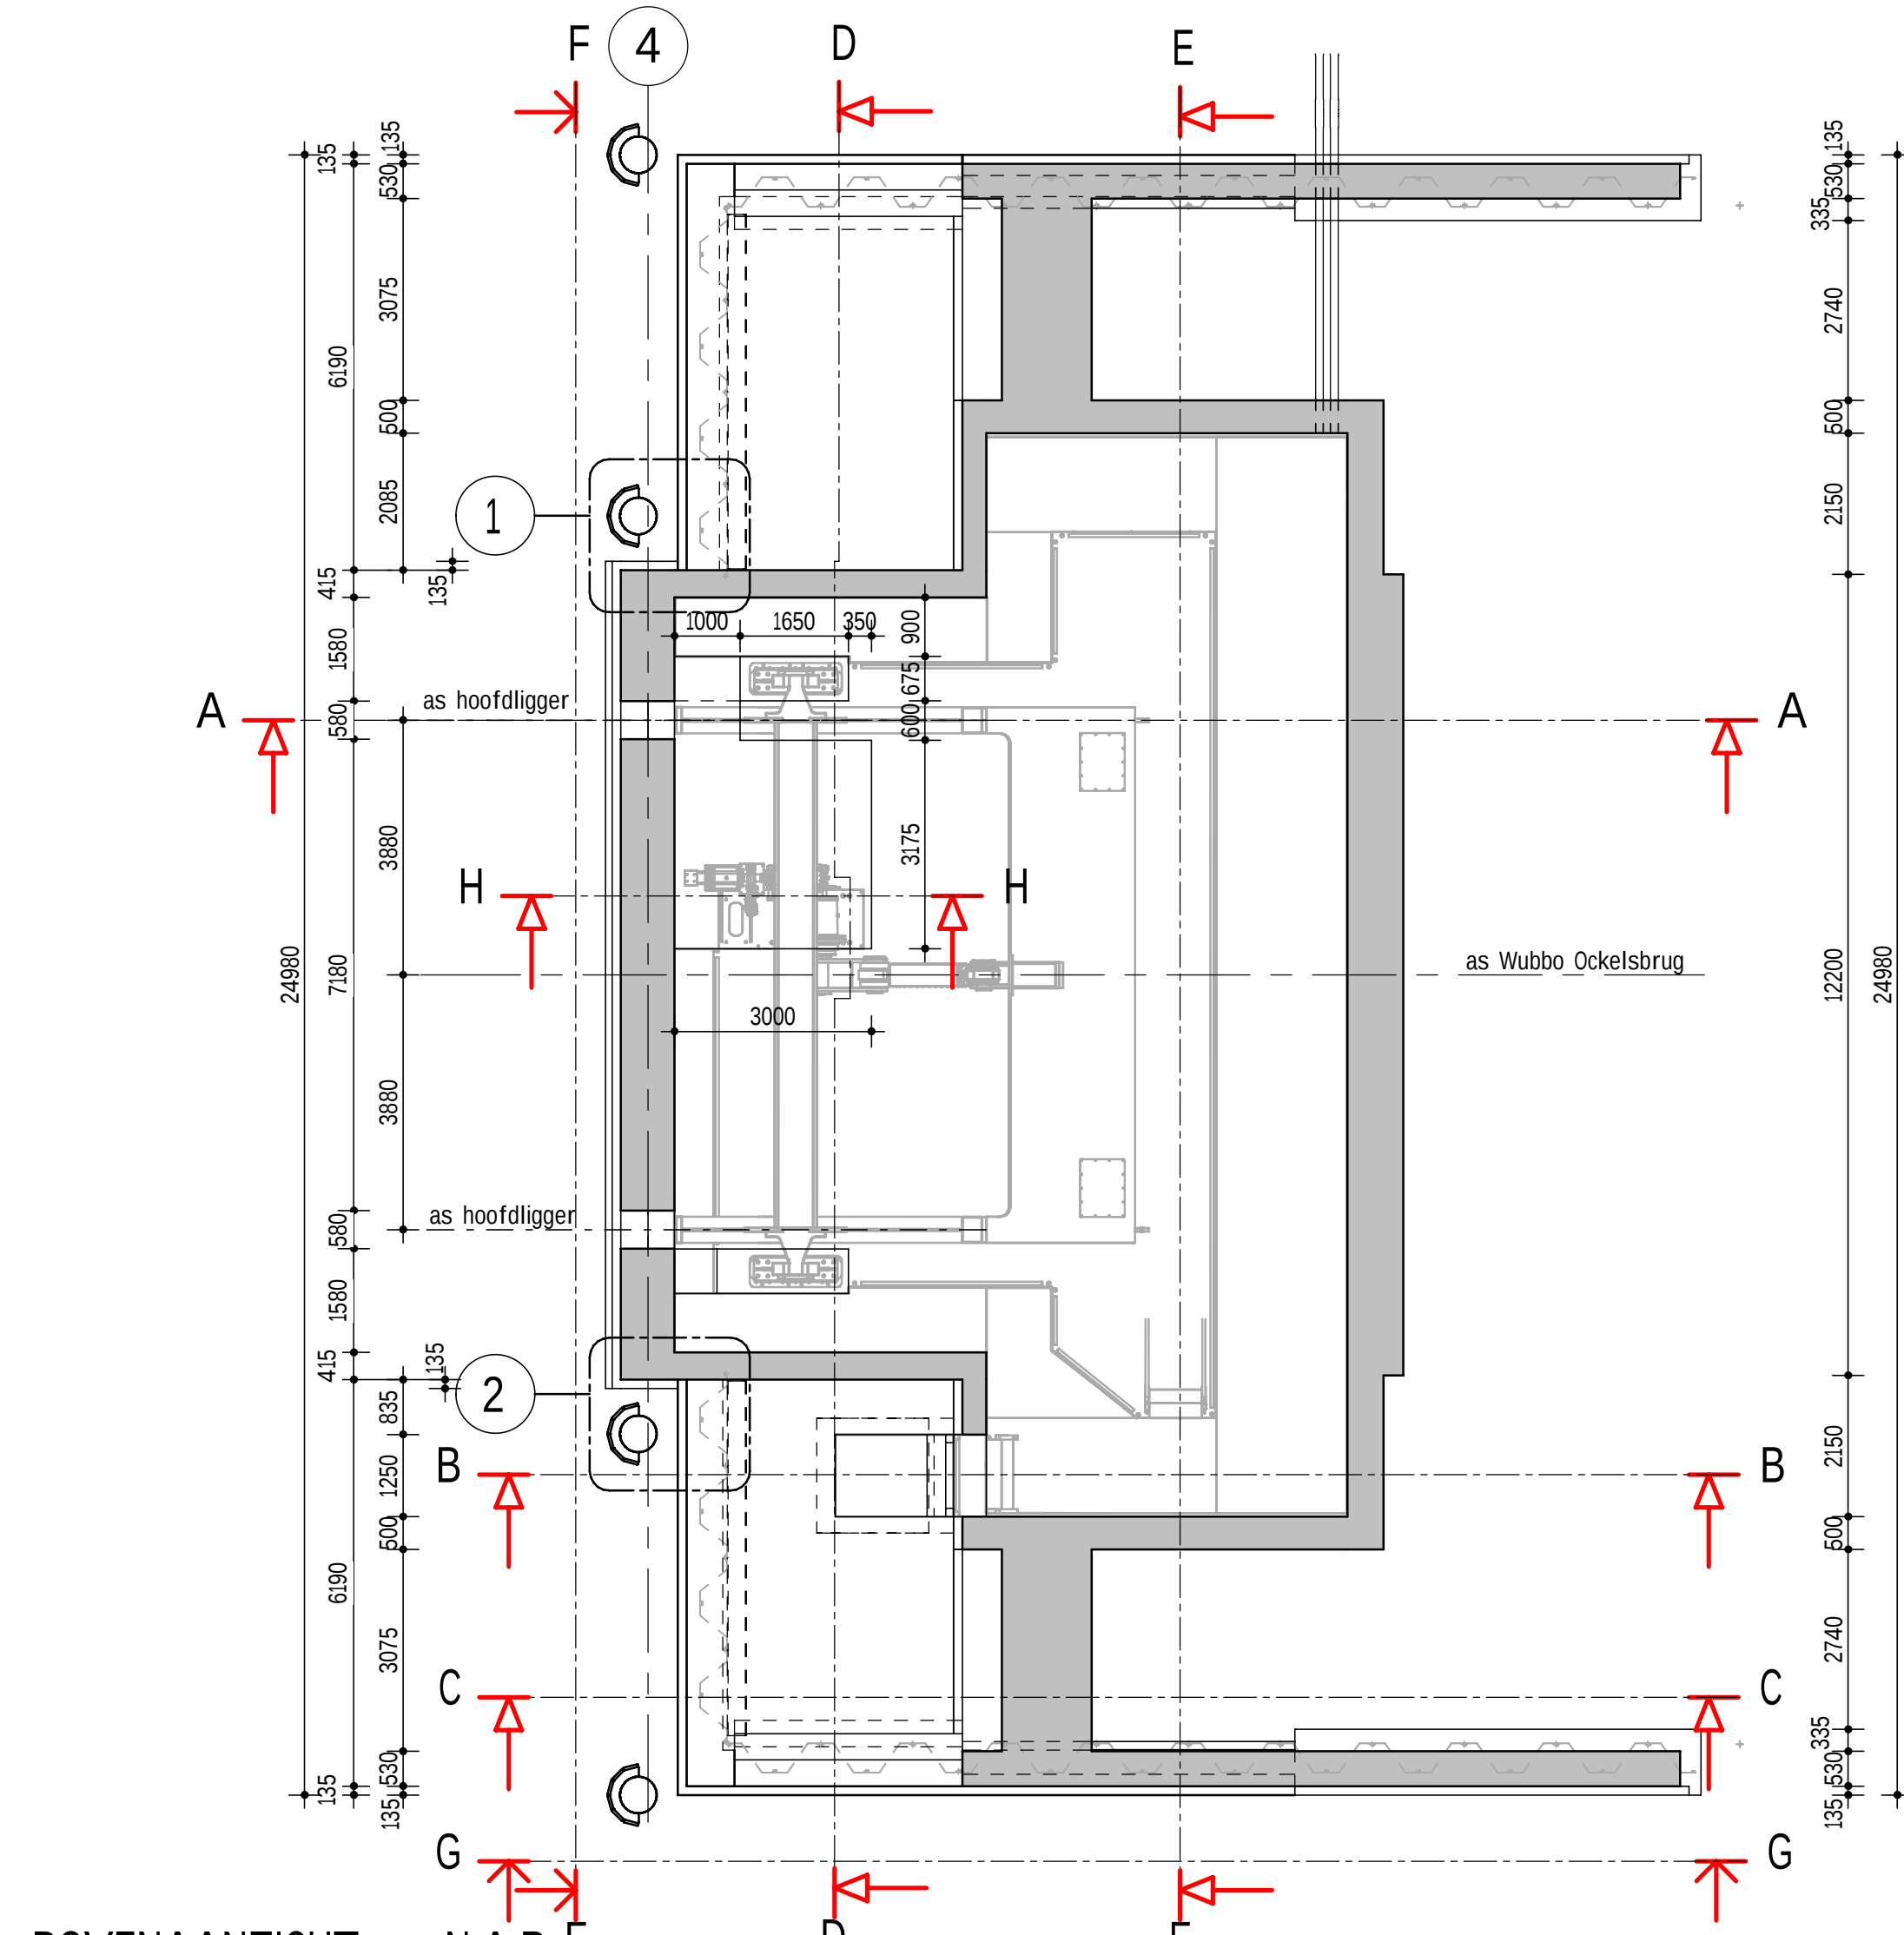
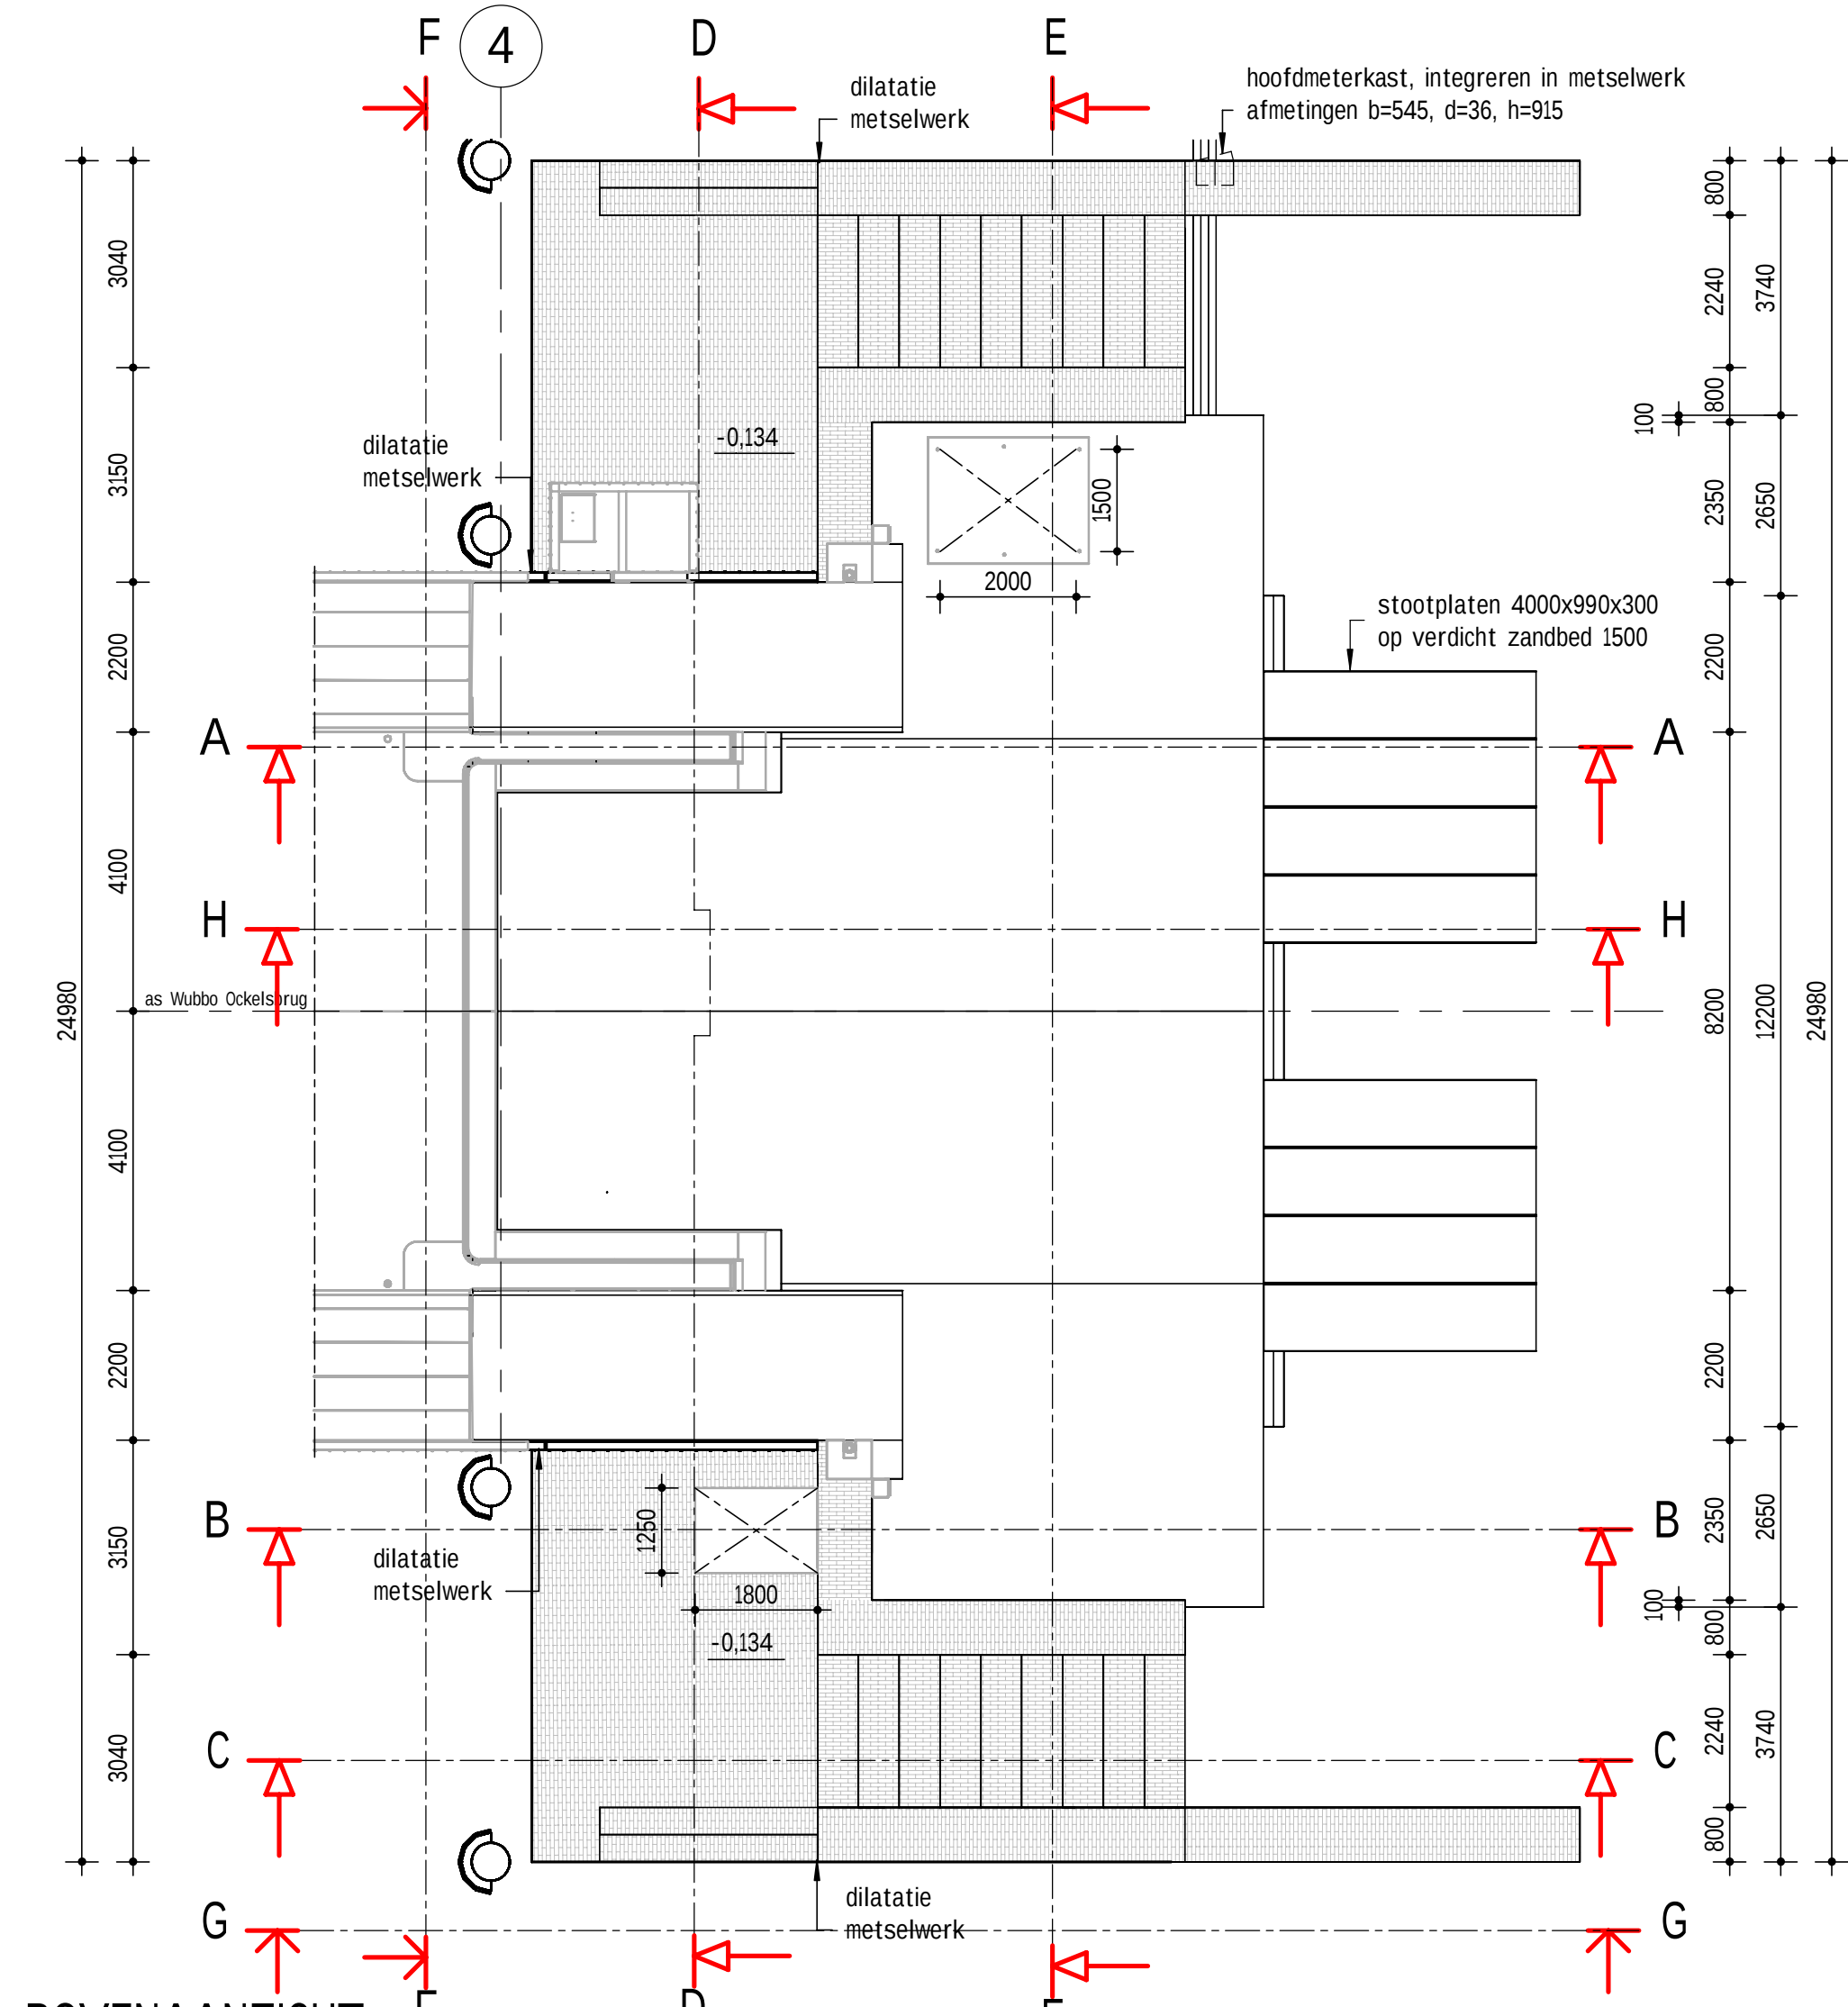
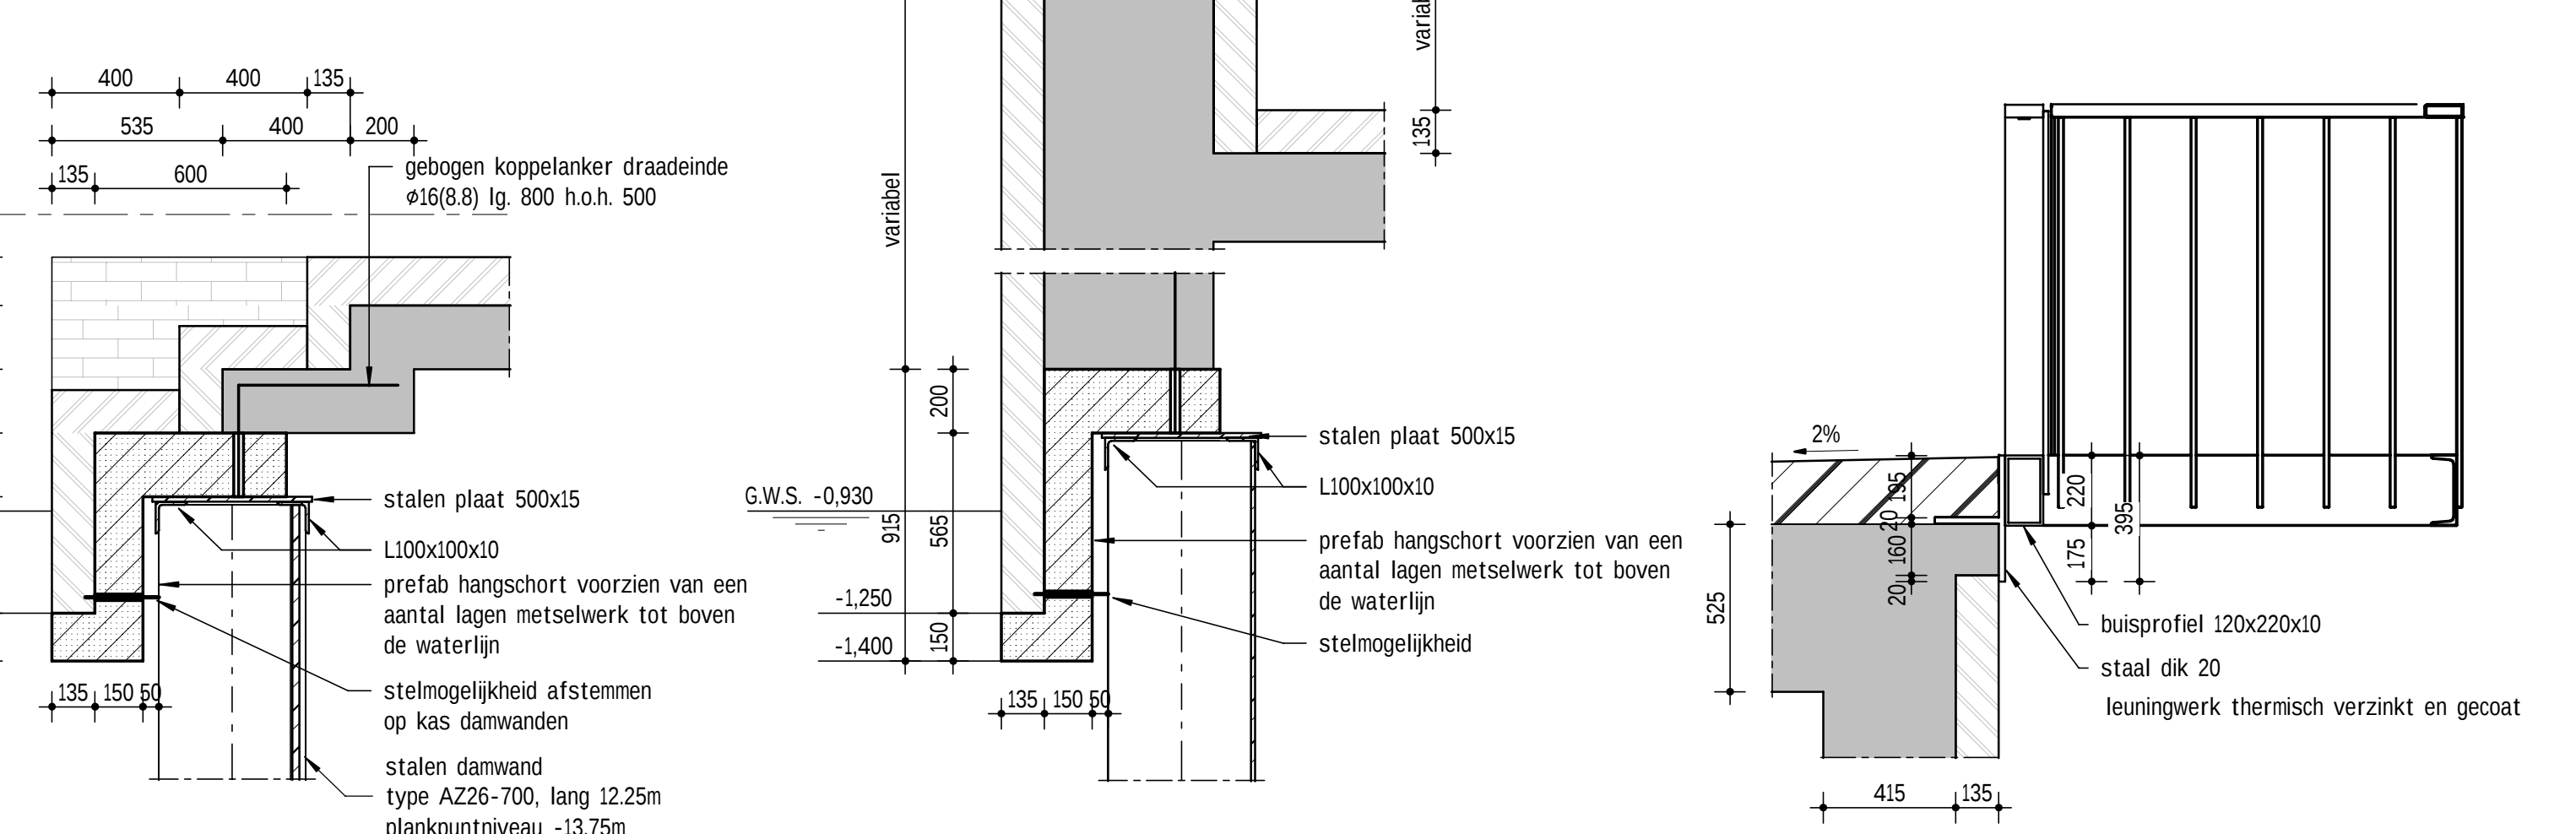
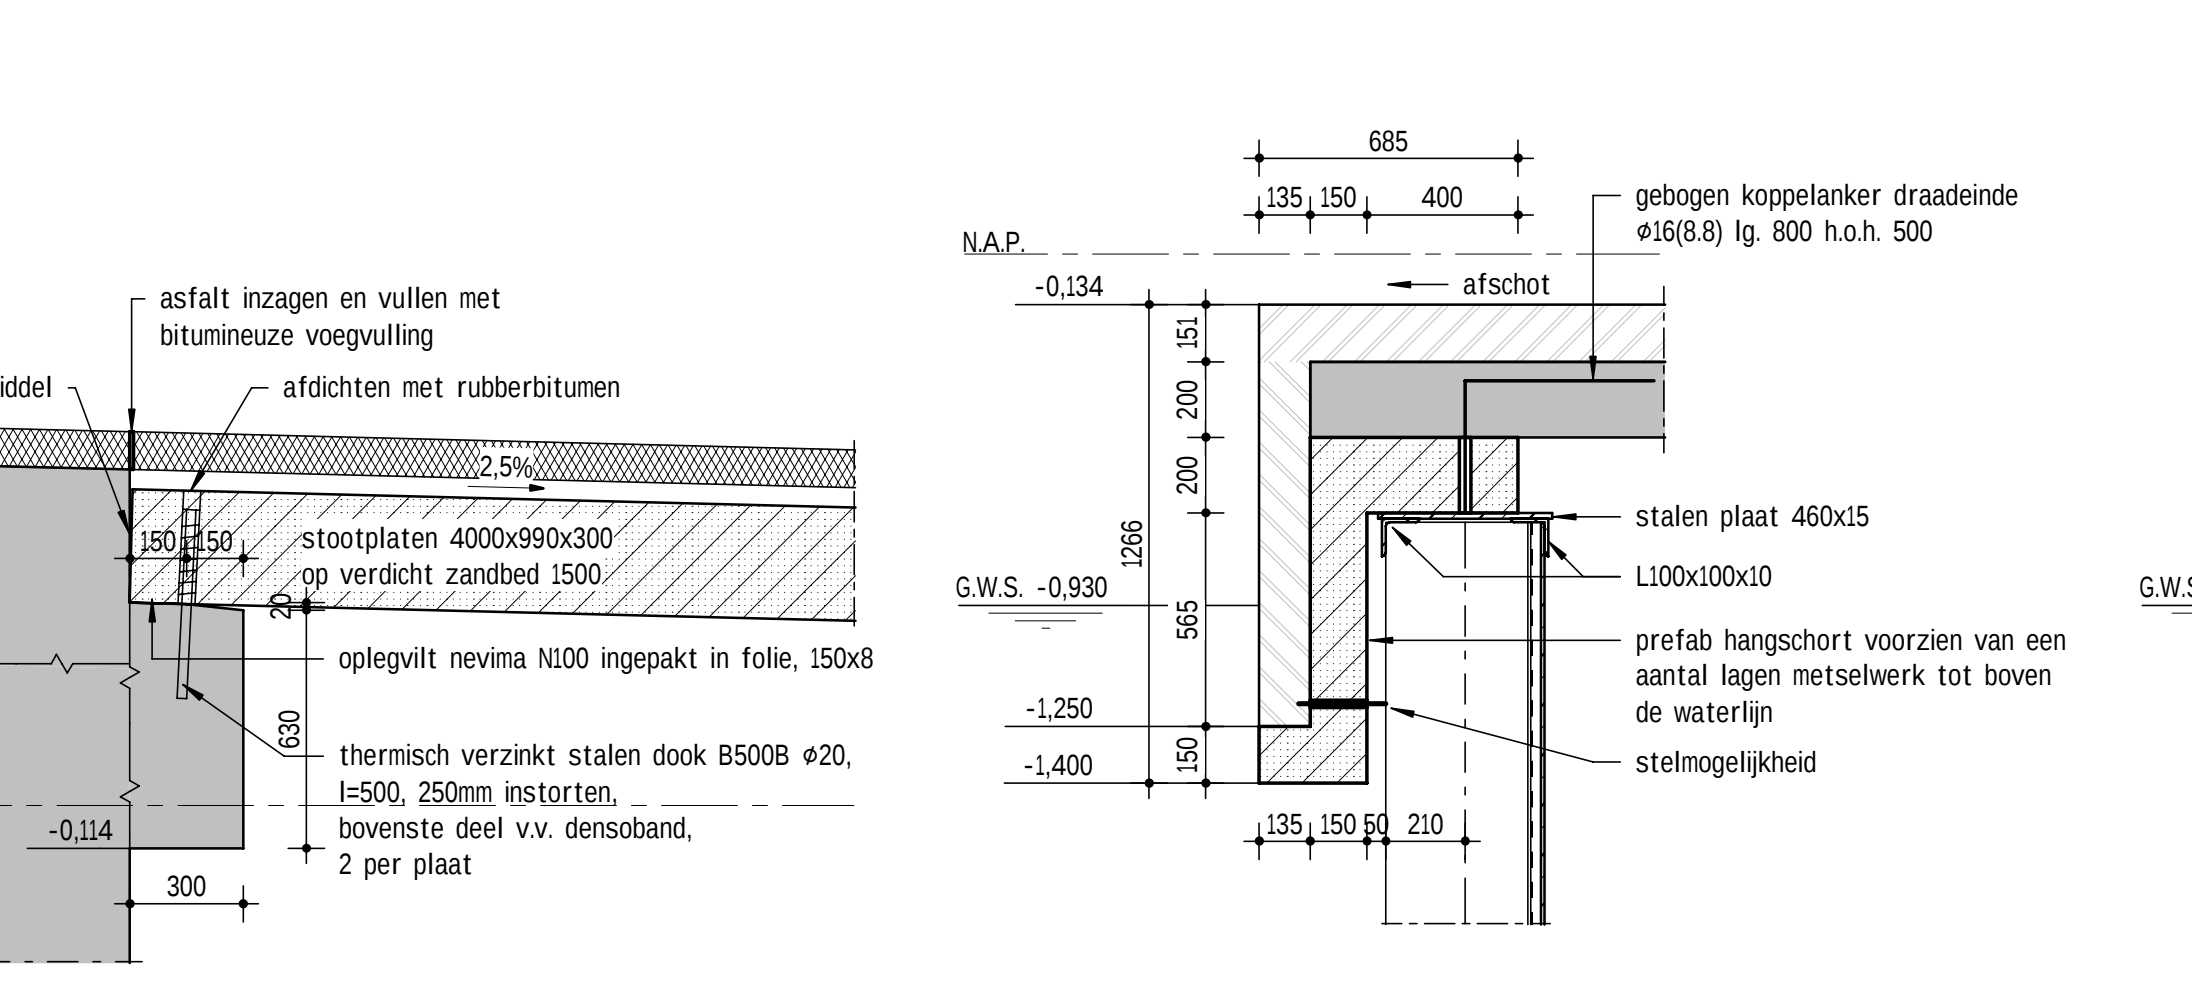
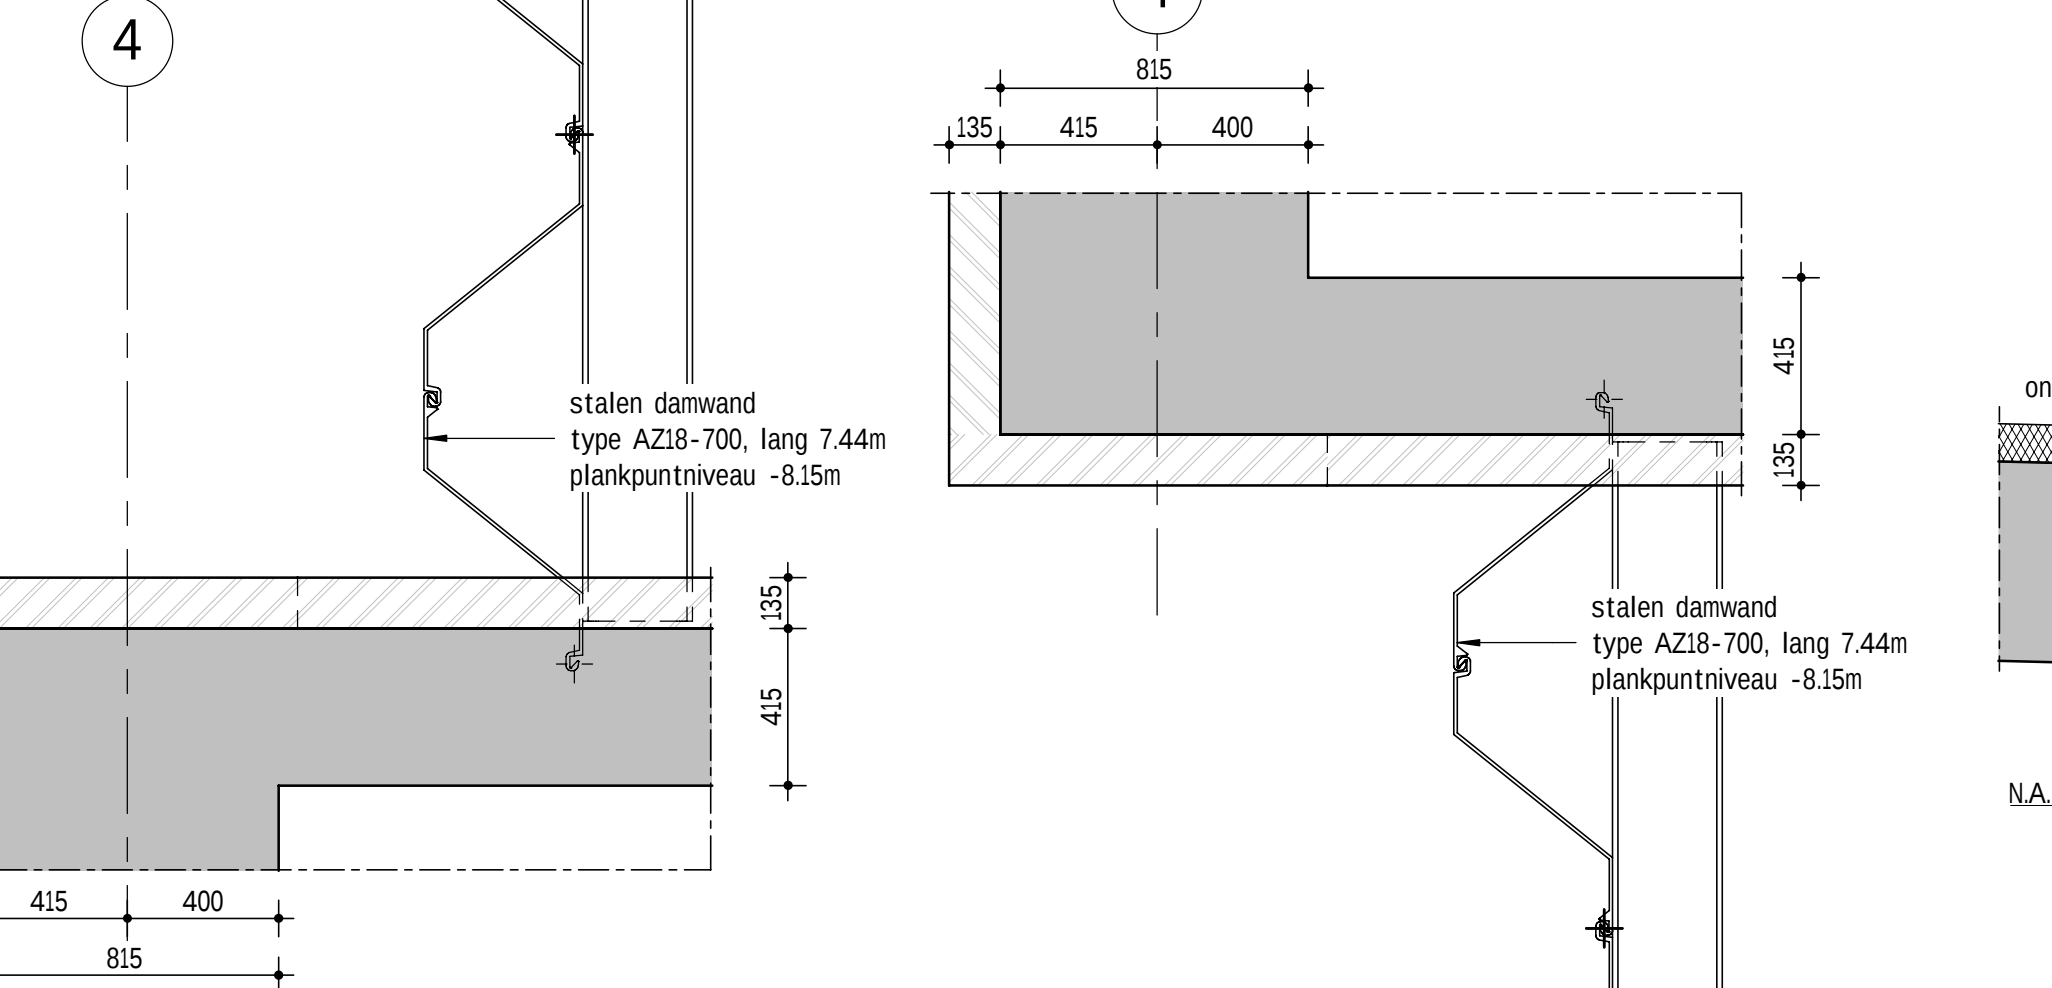
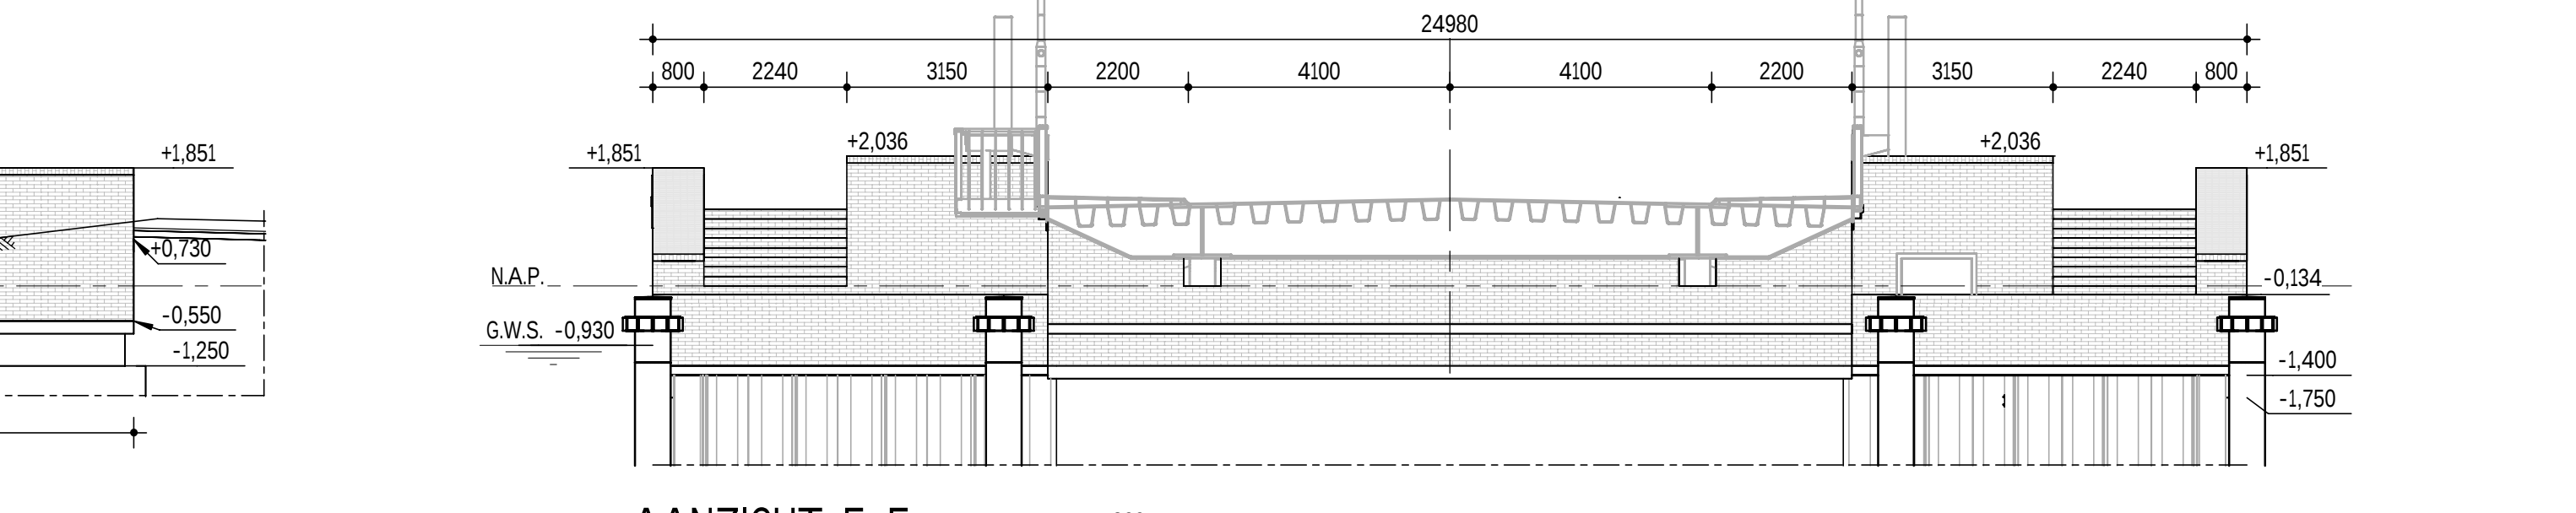
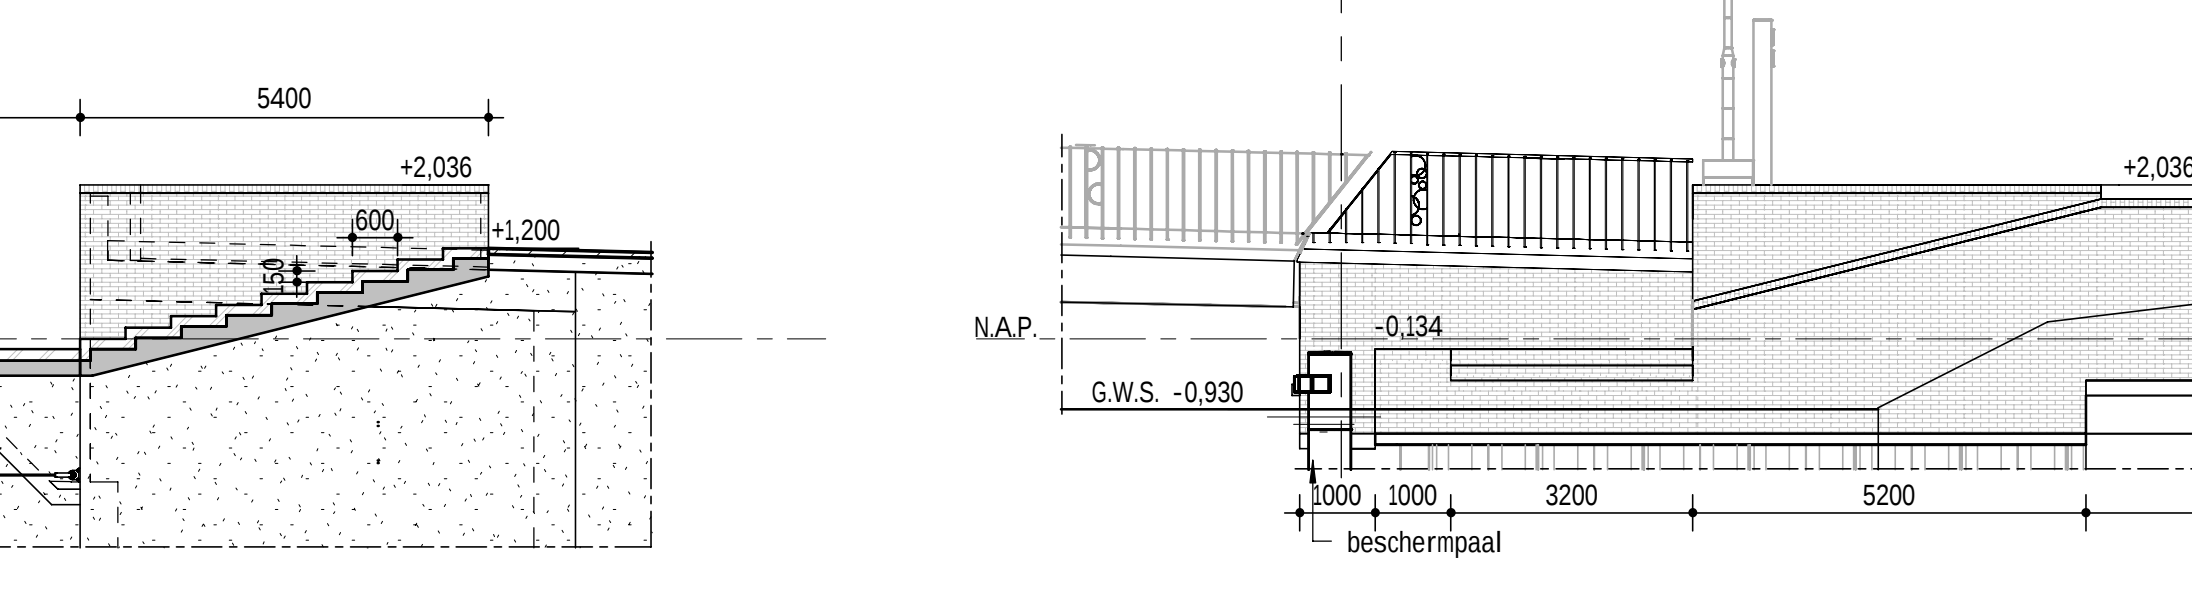
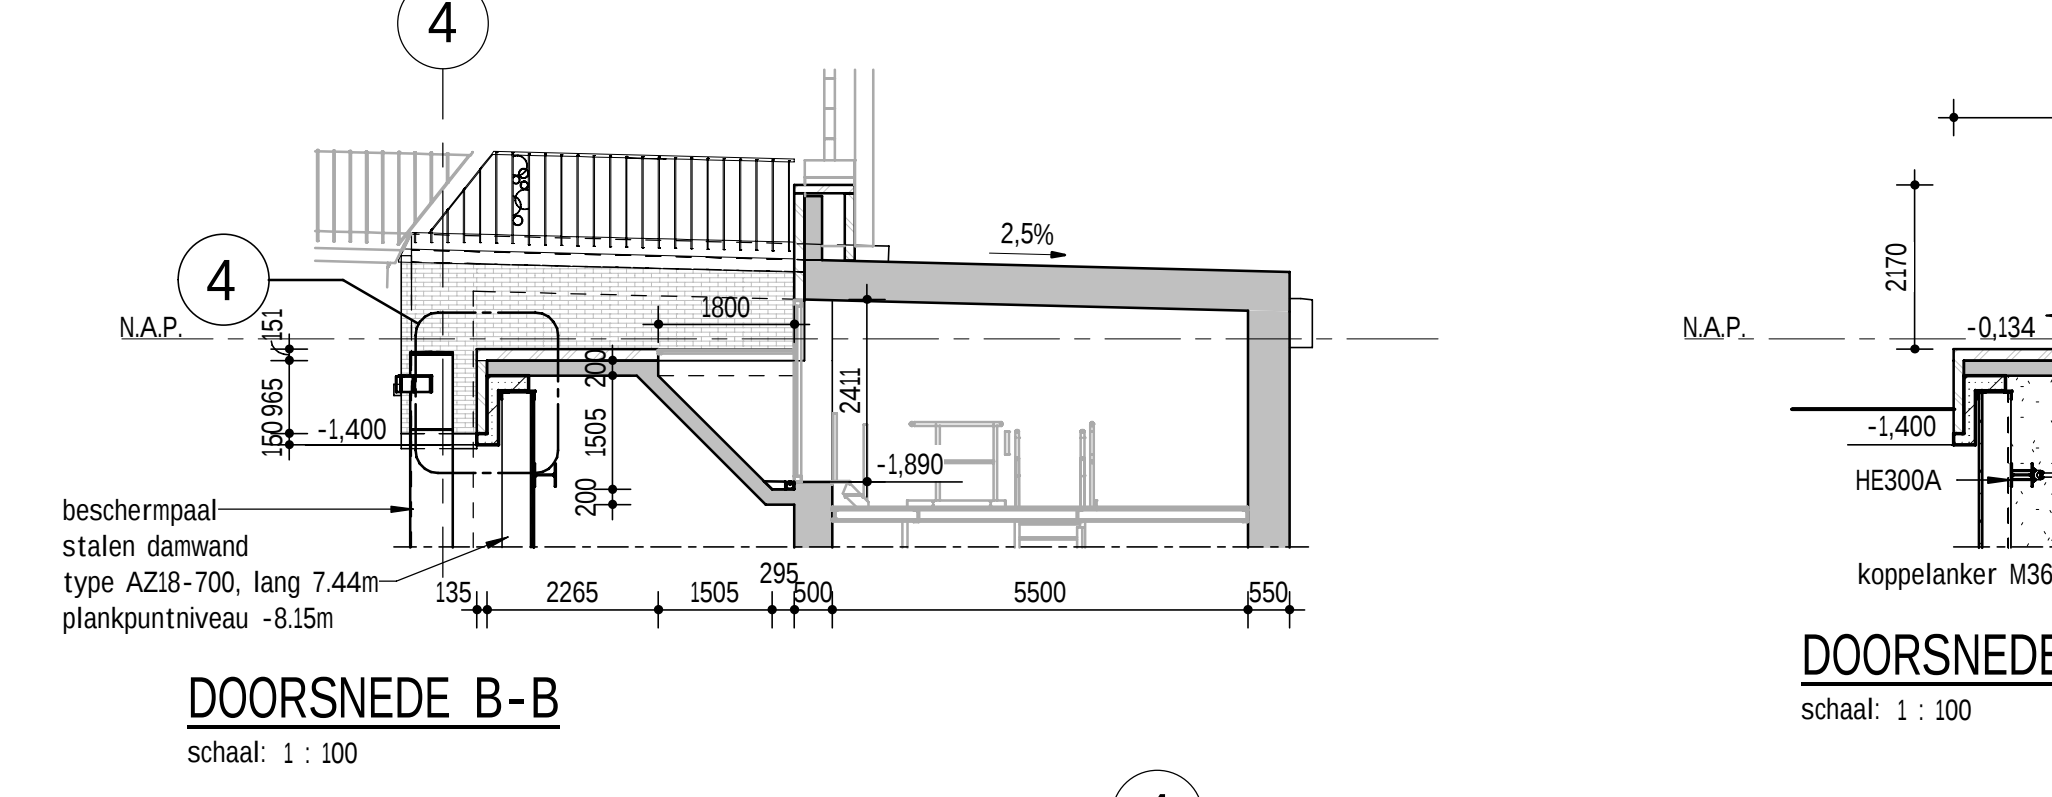
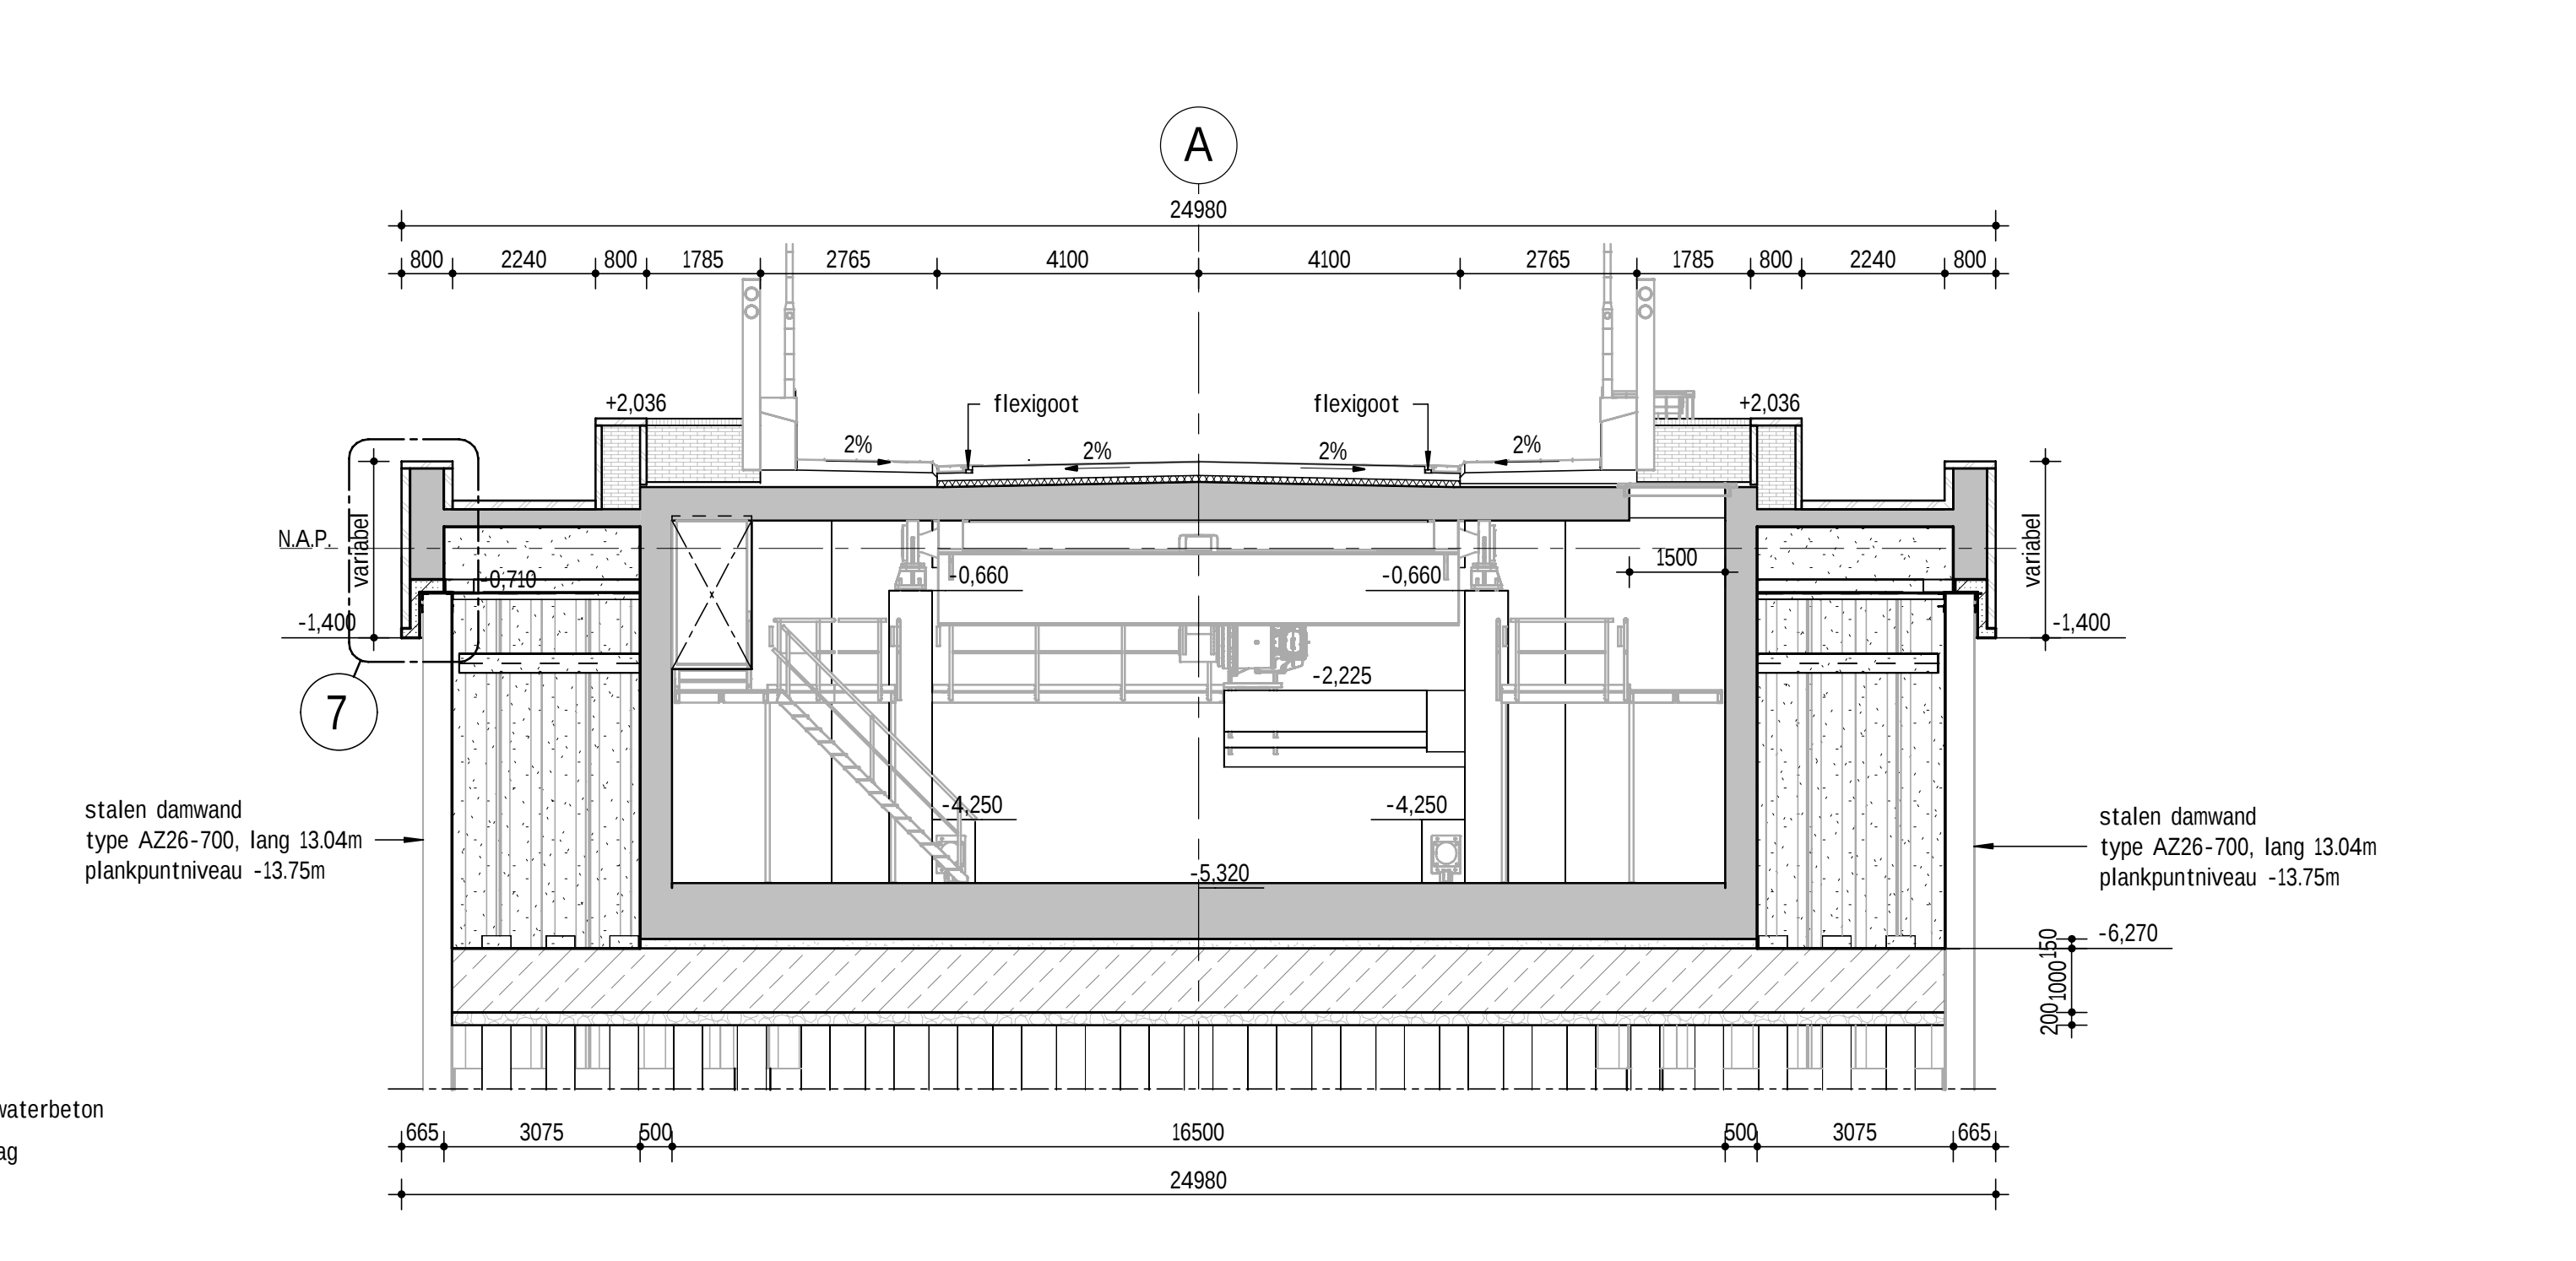


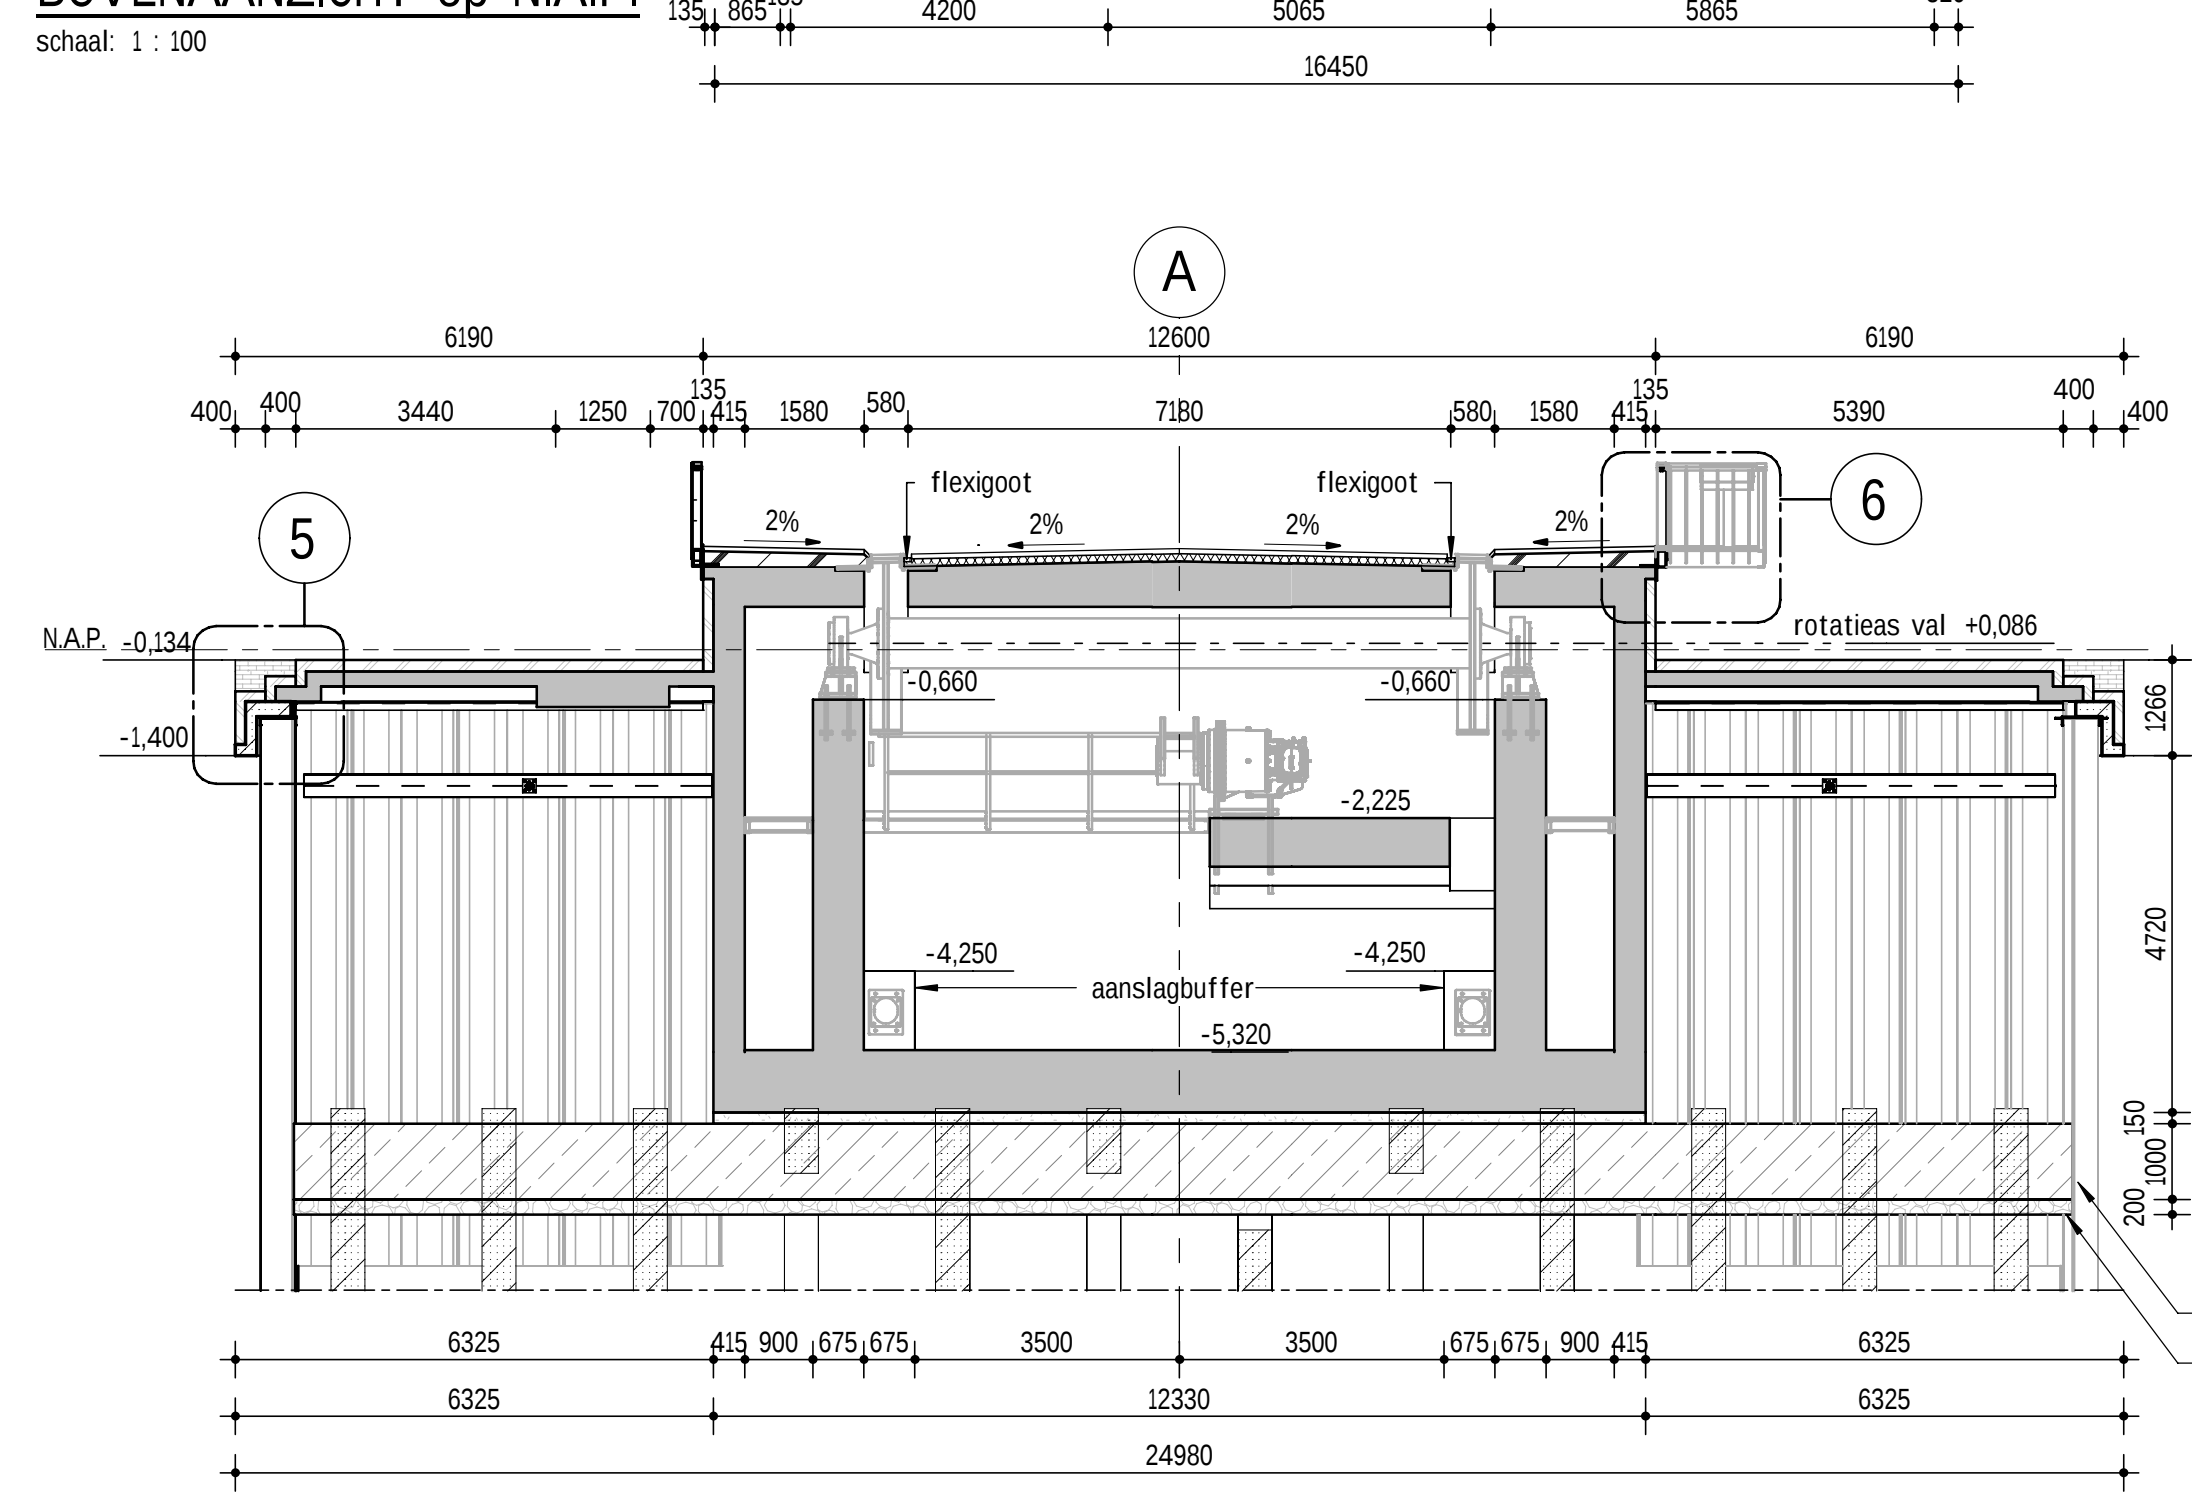

ISOMETRISCH AANZICHT

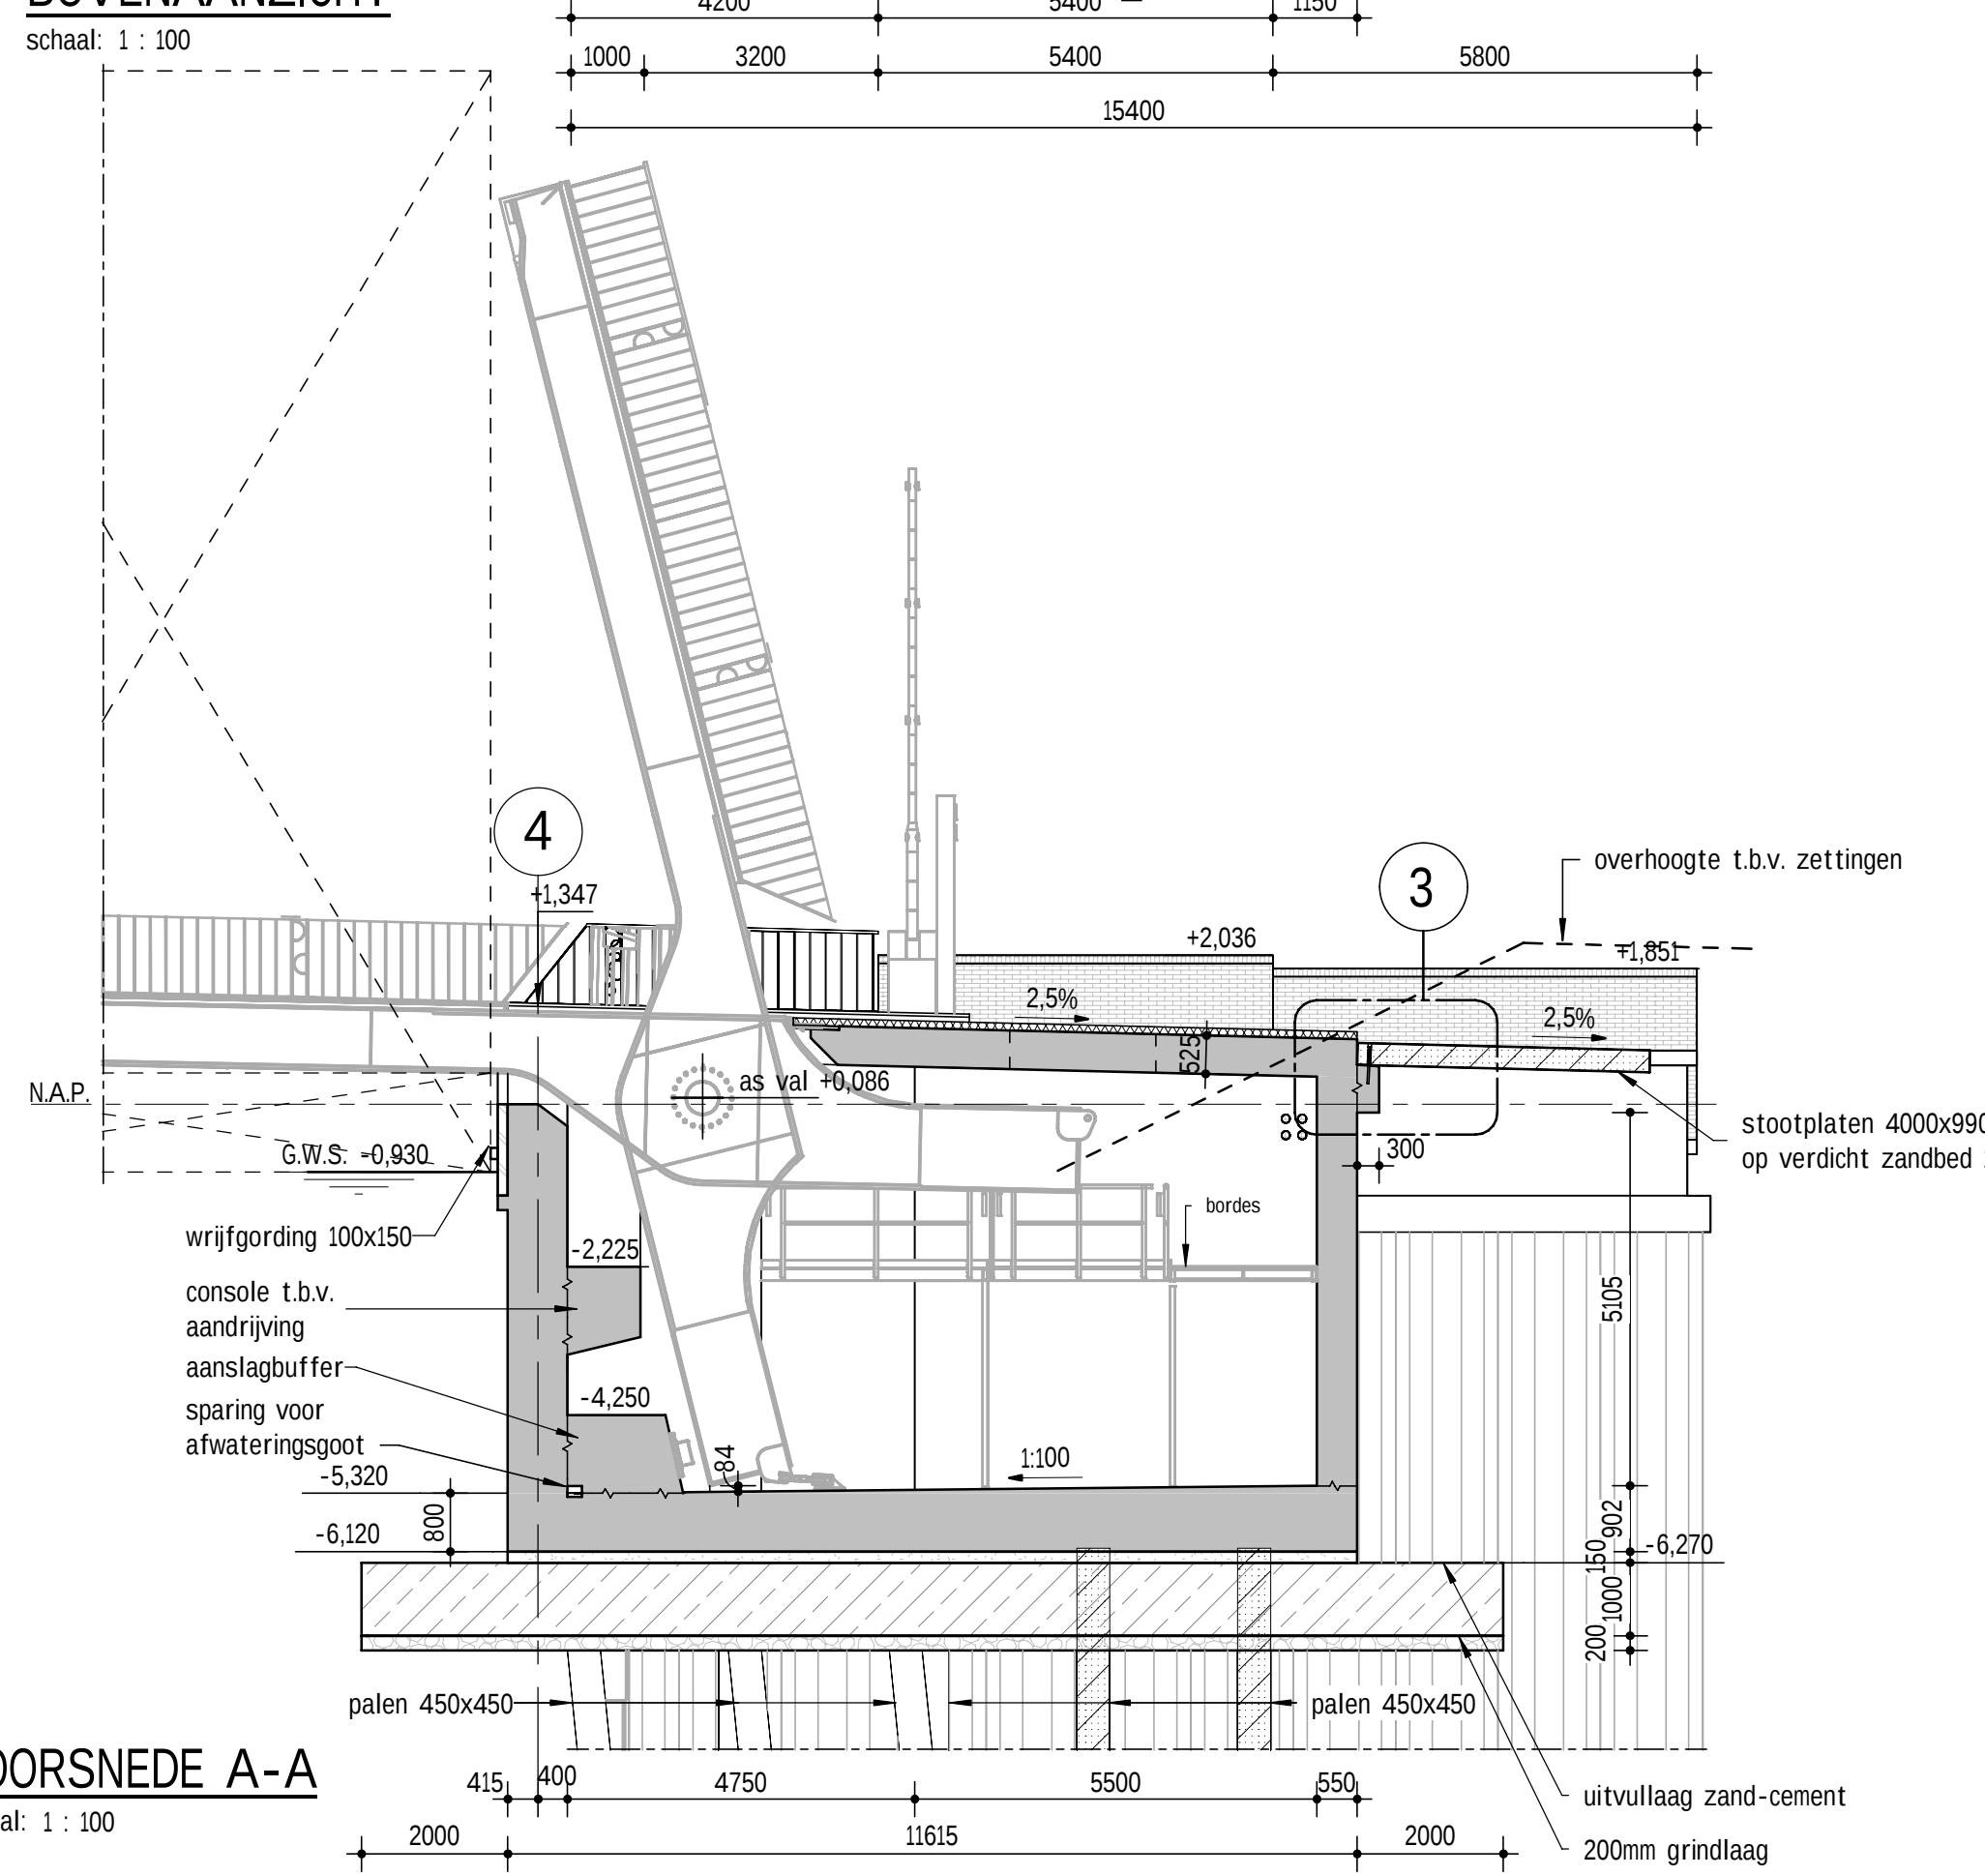

Legenda				
	Gewapend beton		Staal	
	Prefab beton		Asfalt	
	Ongewapend beton		Zand	
	Werkvloerbeton		Stortnaad	
	Onderwaterbeton		Boring	
	Metselwerk		Sondring	
	Grind			

- Opmerkingen**
- Hoogtematen in M t.o.v. N.A.P.
 - Maten in mm, tenzij anders aangegeven
 - Hoeken in graden, 360 gradenstelsel
 - x/y coördinaten in M, t.o.v. RD-stelsel
 - Ontwerplevensduur primaire constructie: 100 jaar
 - Vullingdikte 20x20mm
 - Hydrofoeren van zichtbare betondelen

11 Detail 1, 2 en 7. Doorsnede C-C. Doorsnede E-E		27-08-2026	ADGR		
1.0 Eerste uitgave (checkprint)		12-06-2026	ADGR		
Rev	Omschrijving	Datum rev	Get	Ozt	Acc
Status: DEFINITIEF					
Deze tekening blijft het eigendom van de generatie Groenewald en mag zonder schriftelijke toestemming niet worden gepubliceerd, noch aan derden worden verstrekt, of ter inzage worden gelegd. De digitale gegevens op de tekening worden alleen ter informatie verstrekt, niet kan hiervan geen recht afgeleid worden. © generatie Groenewald 2025					
Wubbo Ockelsbrug					
Best: BESTEK ONTWERP		Ontwerper: A. Groenewald	Color:		
Bereikt: Basculekelder		Datum: 27-08-2026	Beoordelt: 112-2025		
Aanzichten, doorsneden en details		Geometrisch: J. Krist	Aanheft: 30-1647		
		Datum: -	Schalen: 1:100		
		Formaat: A0-L (841x210)	Mast: 1.0		
		Blad: 3	Taal: DSZ-WOB-TEK-CO-CIV-003		
		Totaal bladen: 4			