




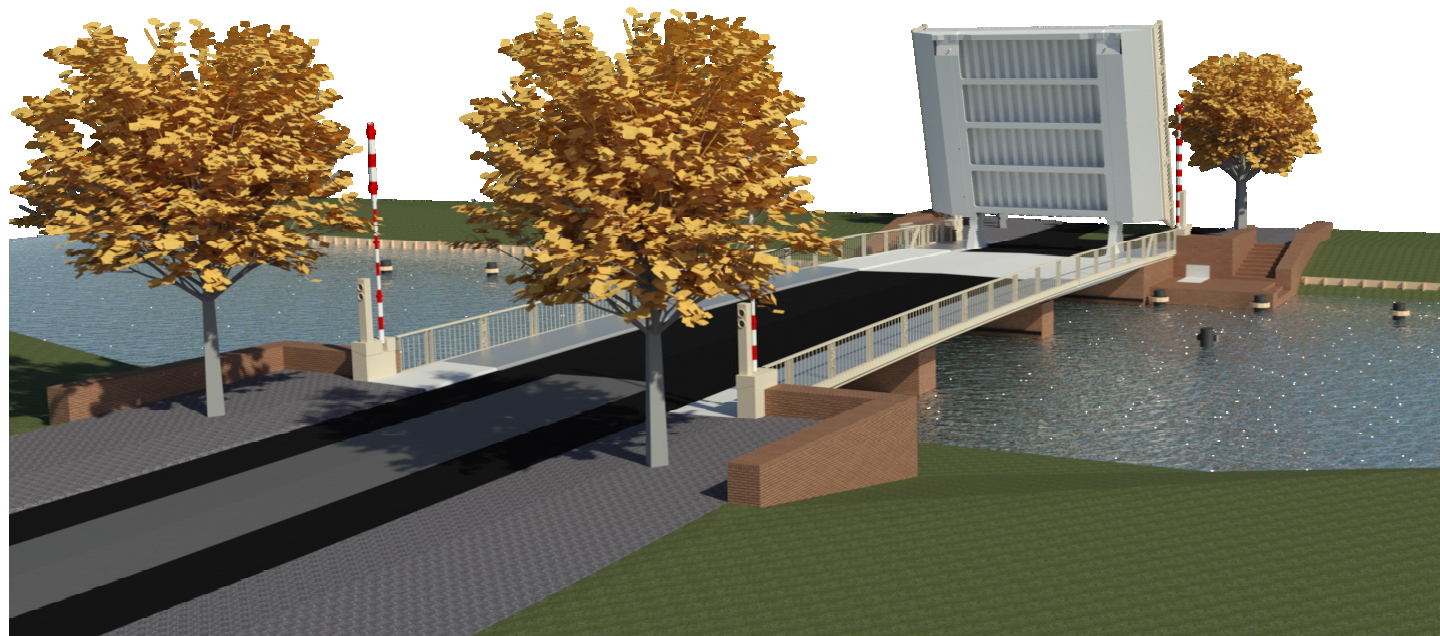

ISOMETRISCH AANZICHT

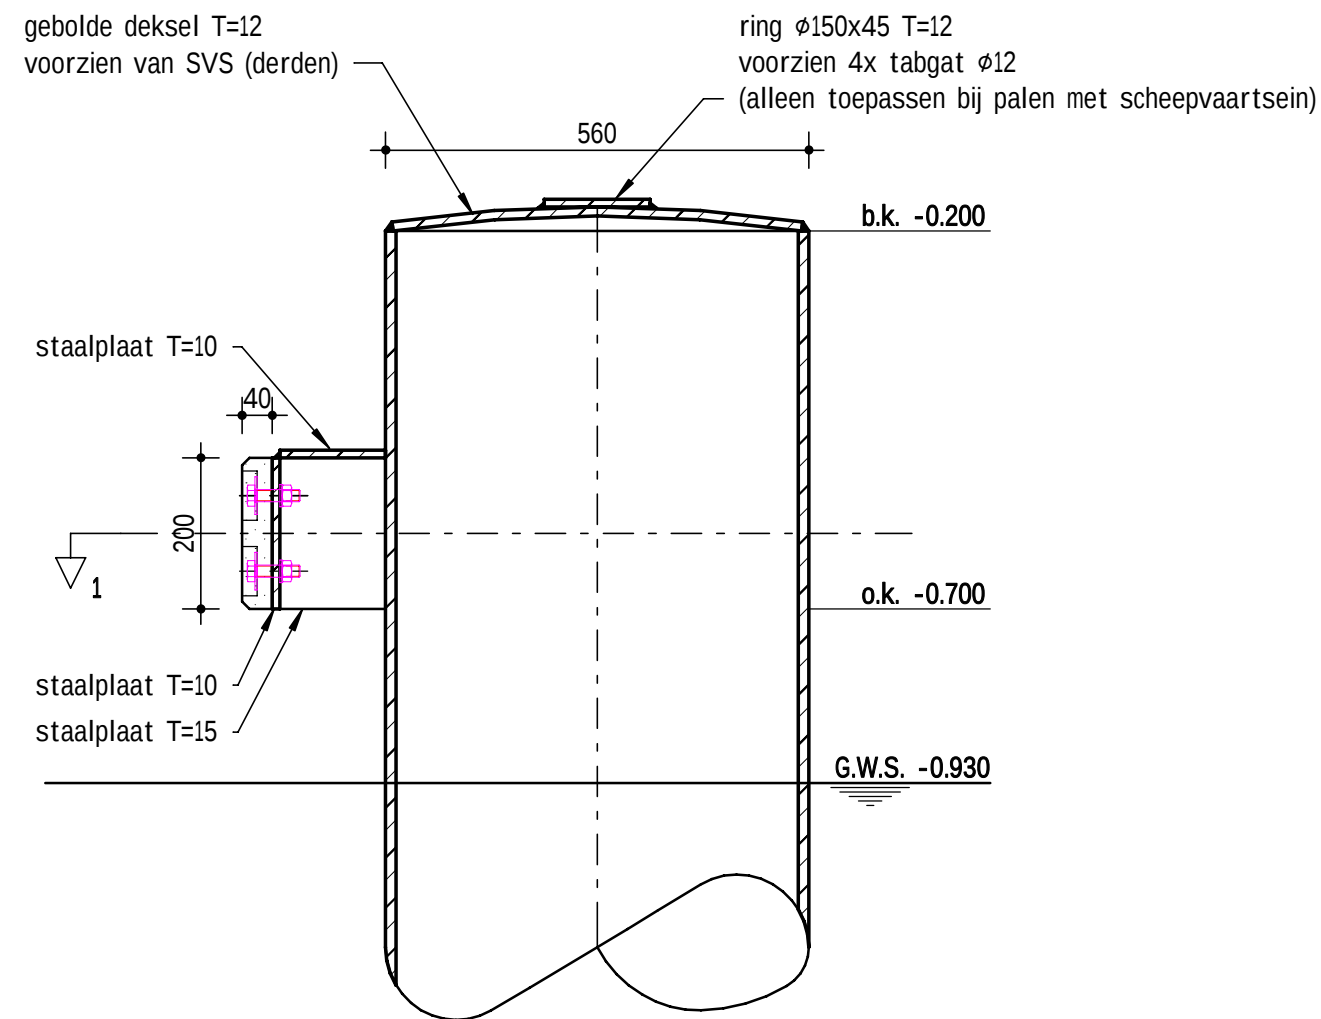

BESCHERMPAAL - DOORSNEDE A
schaal: 1:10

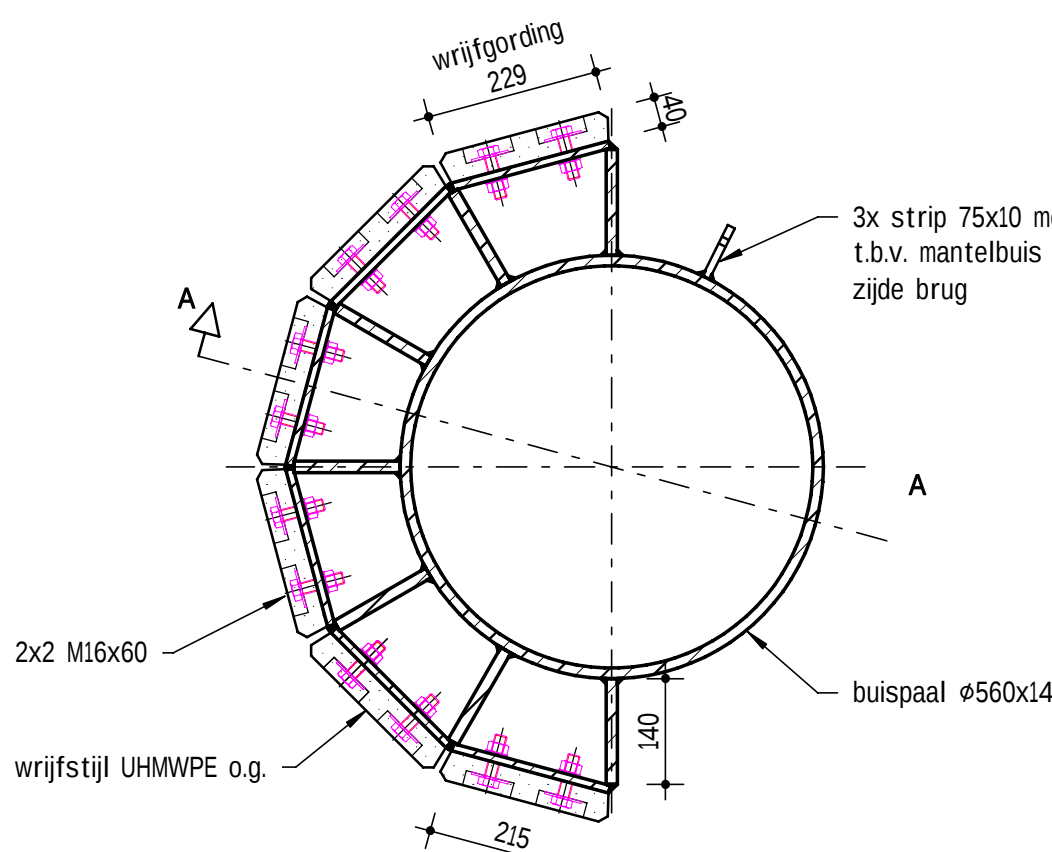

BESCHERMPAAL - DOORSNEDE 1
schaal: 1:10

PALENSTAAT									
№	Paalnummers	Aantal	Afmeting	Schoor- op 1	afhakniveau p.p.n. t.o.v. NAP	afgeperde paallengte	Paalkopwaping		
As 1 - Landhoofd									
■	1.01 t/m 1.09	9	400	5	-1100	-15000	15250	4x25 I=10,0m + 4x25 I=5,0m bgls ø10-200 over I=4,0m	
As 2 - Tussensteunpunt									
■	2.01 en 2.07	2	400	10	-800	-15000	15250	4x25 I=10,0m + 4x25 I=5,0m bgls ø10-200 over I=4,0m	
■	2.02 t/m 2.06	5	400	0	-800	-15000	15250	4x25 I=10,0m + 4x25 I=5,0m bgls ø10-200 over I=4,0m	
As 3 - Tussensteunpunt									
■	3.01 en 3.07	2	400	10	-800	-15000	15250	4x25 I=10,0m + 4x25 I=5,0m bgls ø10-200 over I=4,0m	
■	3.02 t/m 3.06	5	400	0	-800	-15000	15250	4x25 I=10,0m + 4x25 I=5,0m bgls ø10-200 over I=4,0m	
As 4 - Basculekelder									
■	4.01 t/m 4.18	18	450	10	-6070	-16500	11500	4x25 I=10,0m + 4x25 I=5,0m bgls ø10-200 over I=4,0m	
■	4.19 t/m 4.40	22	450	0	-6070	-16500	11500	4x25 I=10,0m + 4x25 I=5,0m bgls ø10-200 over I=4,0m	
■	4.41 t/m 4.52	12	450	0	-6070	-16500	11500	4x25 I=10,0m + 4x25 I=5,0m bgls ø10-200 over I=4,0m	

Legenda

	Gewapend beton		Staal
	Prefab beton		Asfalt
	Ongewapend beton		Zand
	Werkvloerbeton		Stortnaad
	Onderwaterbeton		Boring
	Metselwerk		▼ DKMP307
	Grind		Sondering

Opmerkingen

- Hoogteten in M t.o.v. N.A.P.
- Maten in mm, tenzij anders aangegeven
- Hoeken in graden, 360 gradenstelsel
- x/y coördinaten in M, t.o.v. RD-stelsel
- Onverplevensduur primaire constructie: 100 jaar
- Vellingkanten 20x20m
- Hydrofoeren van zichtbare betondelen


DEFINITIEF			
11	Paalafmetingen, koppelanker M36, damwandplanken	27-08-2026	ADOR
10	Eerste uitgave (checkprint)	12-06-2025	ADOR
Rev.	Omschrijving	Datum rev.	Get. Get. Acc.
Deze tekening blijft het eigendom van de generatie Groenewald en mag zonder schriftelijke toestemming niet worden gepubliceerd, noch aan derden worden verstrekt, of ter rugge worden gegeven. De digitale gegevens op de tekening worden alleen ter informatie verstrekt, men kan hieraan geen rechten ontleen. © Groenewald Groenewald 2020			
Wubbo Ockelsbrug		DE SUIKER ZIJDE wonen leren werken lever	
BESTEK ONTWERP		A. Groenewald	
Palenplan		27-08-2026	
Boring en sonderingen		A. Krist	
		30-1647	
		Schaal	
		1:100	
		Versie	
		1.0	
		Taal	
		DSZ-WOB-TEK-CO-CIV-004	

▼ DKMP036

▼ DKMP037

PALENPLAN


schaal: 1 : 100

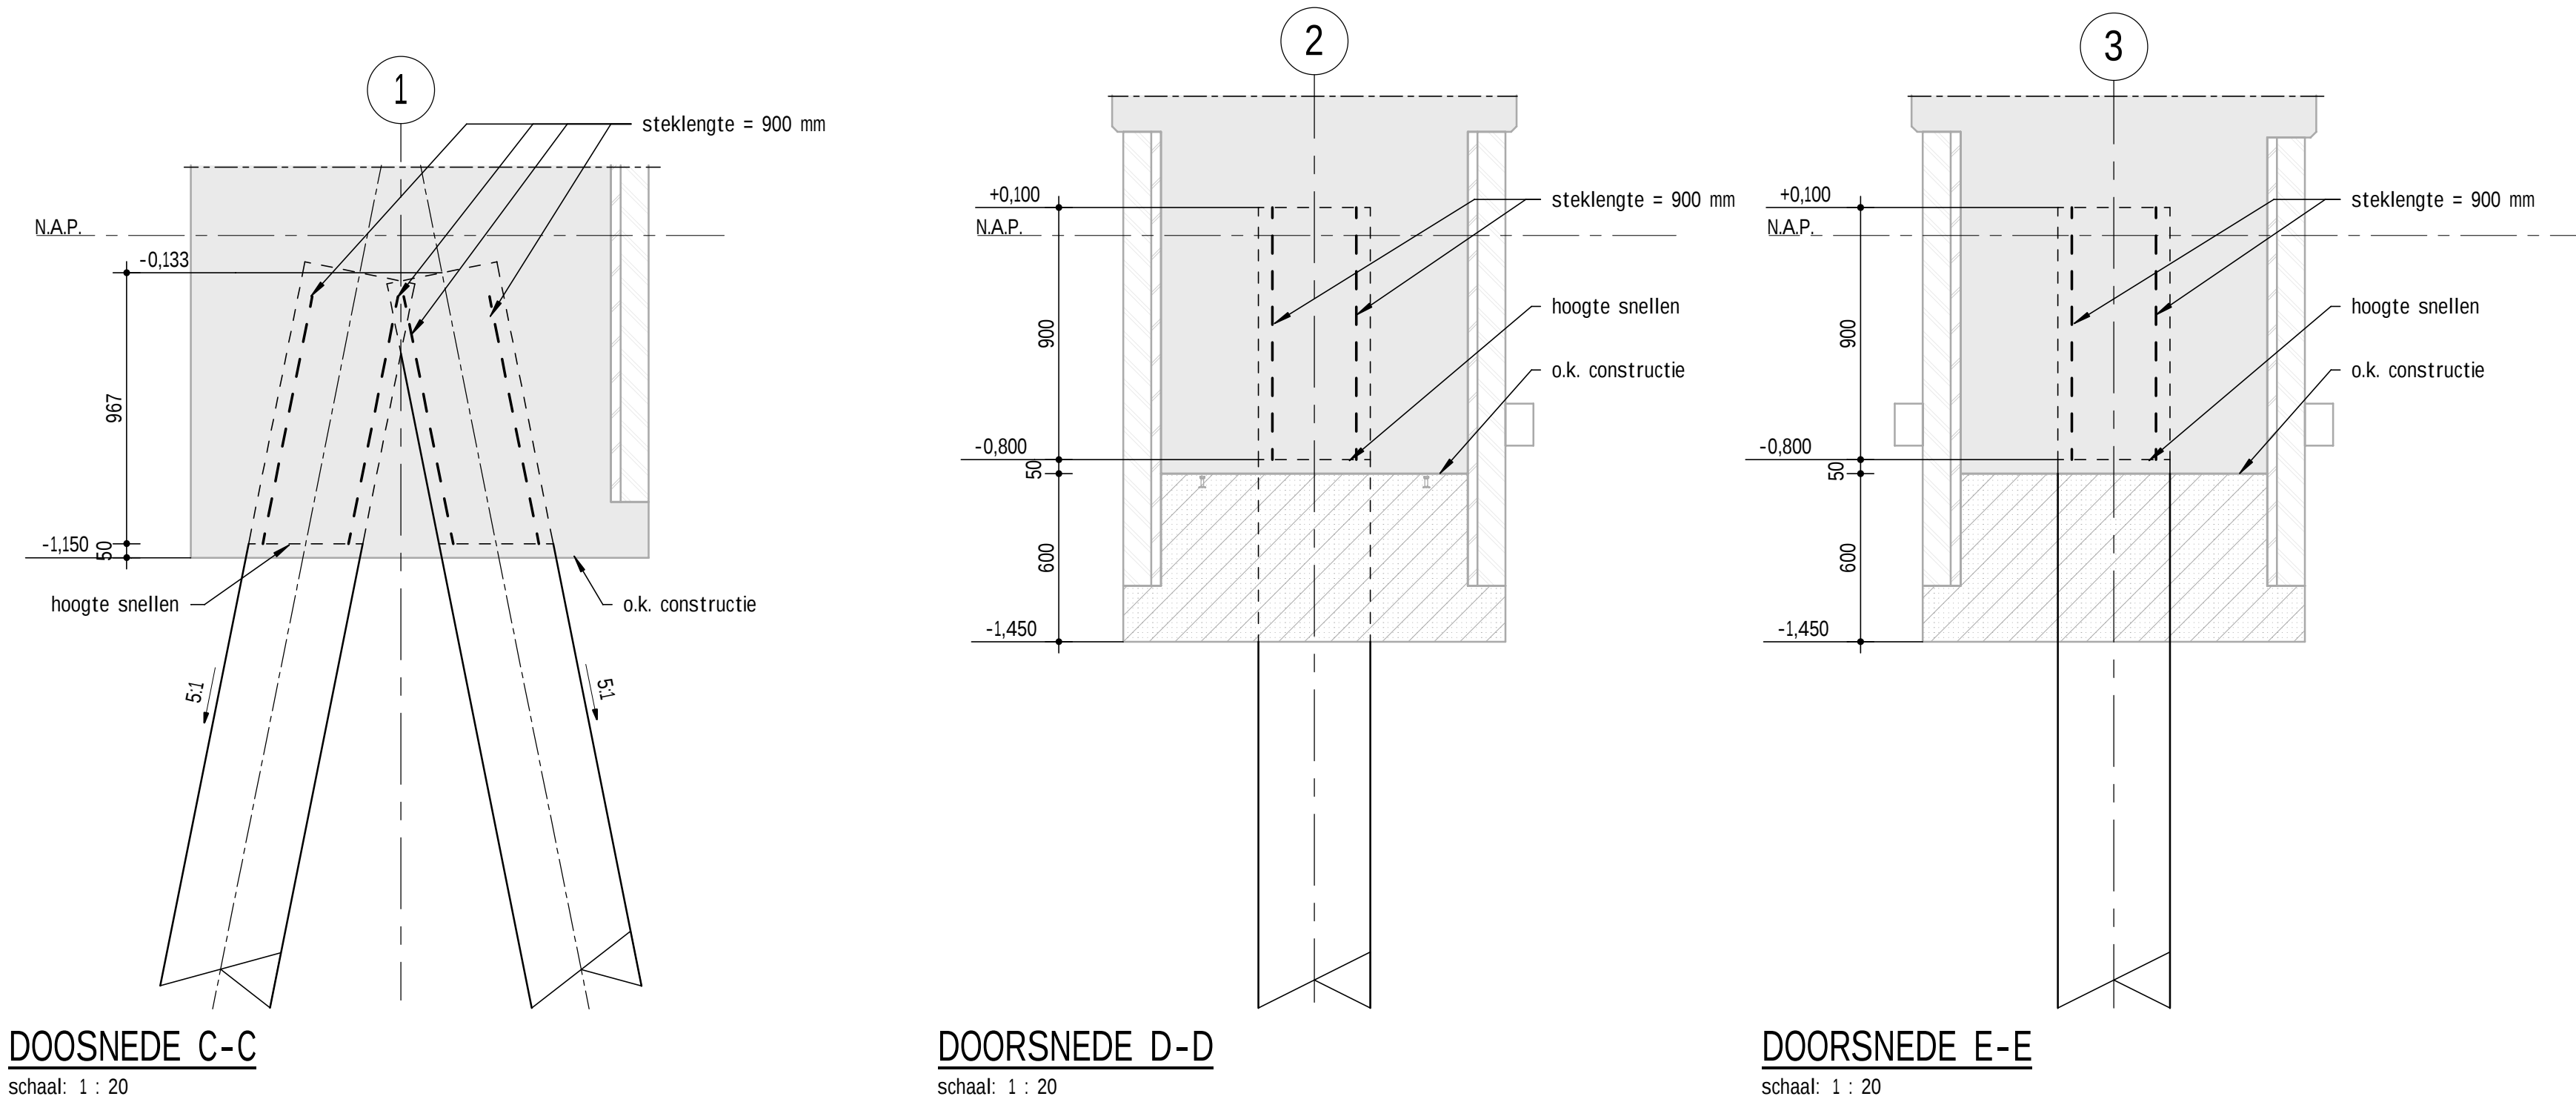

DOOSNEDE C-C
schaal: 1 : 20

DOORSNEDE D-D
schaal: 1 : 20

DOORSNEDE E-E
schaal: 1 : 20

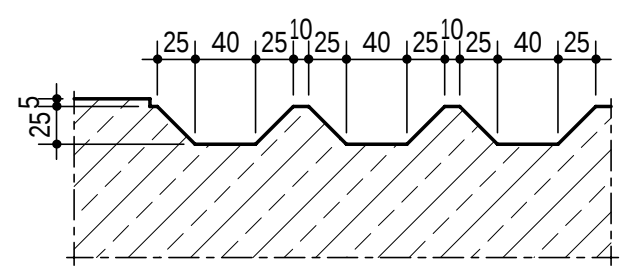

DETAIL INWENDIGE PAALRIBBEL
schaal: 1 : 5

DOORSNEDE F-F
schaal: 1 : 20