

DASSENROOSTER



bestemd voor	dassen, otters en bevers.
toepassing	bij een opening in het raster waar geen poort toegepast kan worden, zodat genoemde dieren in hun leefgebied blijven en niet op de weg kunnen komen.
toegepaste materialen	prefab betonnen onderbak met verzinkt stalen rooster elementen.
afmetingen	dassenrooster 1500 x 4000 x 500 mm. (lengte x breedte x diepte). Rooster elementen voorzien van platstalen strippen afmeting 140x12 mm, hart op hart 150 mm.
bijzonderheden	in één geheel aan te leggen. Met name geschikt voor minder drukke wegen en zijwegen en op plaatsen waar men verwacht dat de werkpoorten niet gesloten worden. Bij de aanleg van het dassenrooster dient de weg enkele dagen volledig te worden afgesloten.

De aanleg van het dassenrooster is afhankelijk van de diepte ligging van de kabels en leidingen.
De dieren kunnen onder het dassenrooster door lopen.

opties

verkeersborden, geleidevleugels, rood/wit reflectoren, klappoort en werkpoort



Plaatsing dassenrooster



Verkeersbord



Strippen hart op hart 150 mm



Onderlangs passeerbaar door dieren





Complete opstelling met klappoort





Rood/wit schilden

Meer informatie vindt u op www.arfman.nl 0548-362948

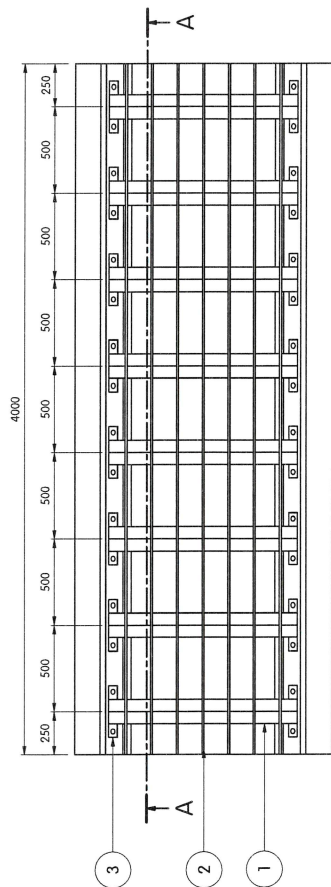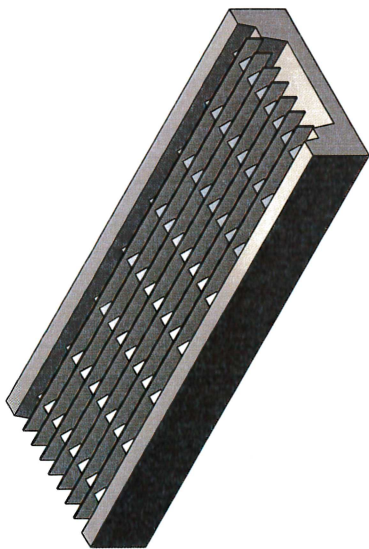


A-A (1:20)

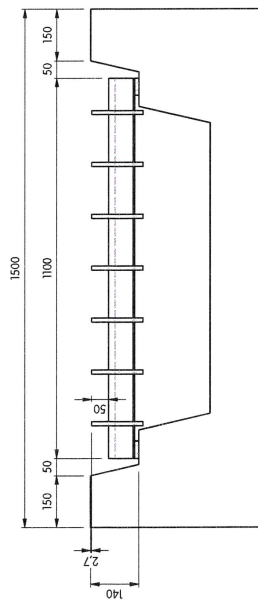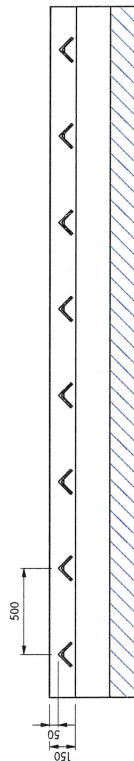


Ondernemersweg 15, Holten
 Tel.: 0548 36 29 48
 Fax: 0548 36 50 42
www.arfman.nl

DASSENPOORT

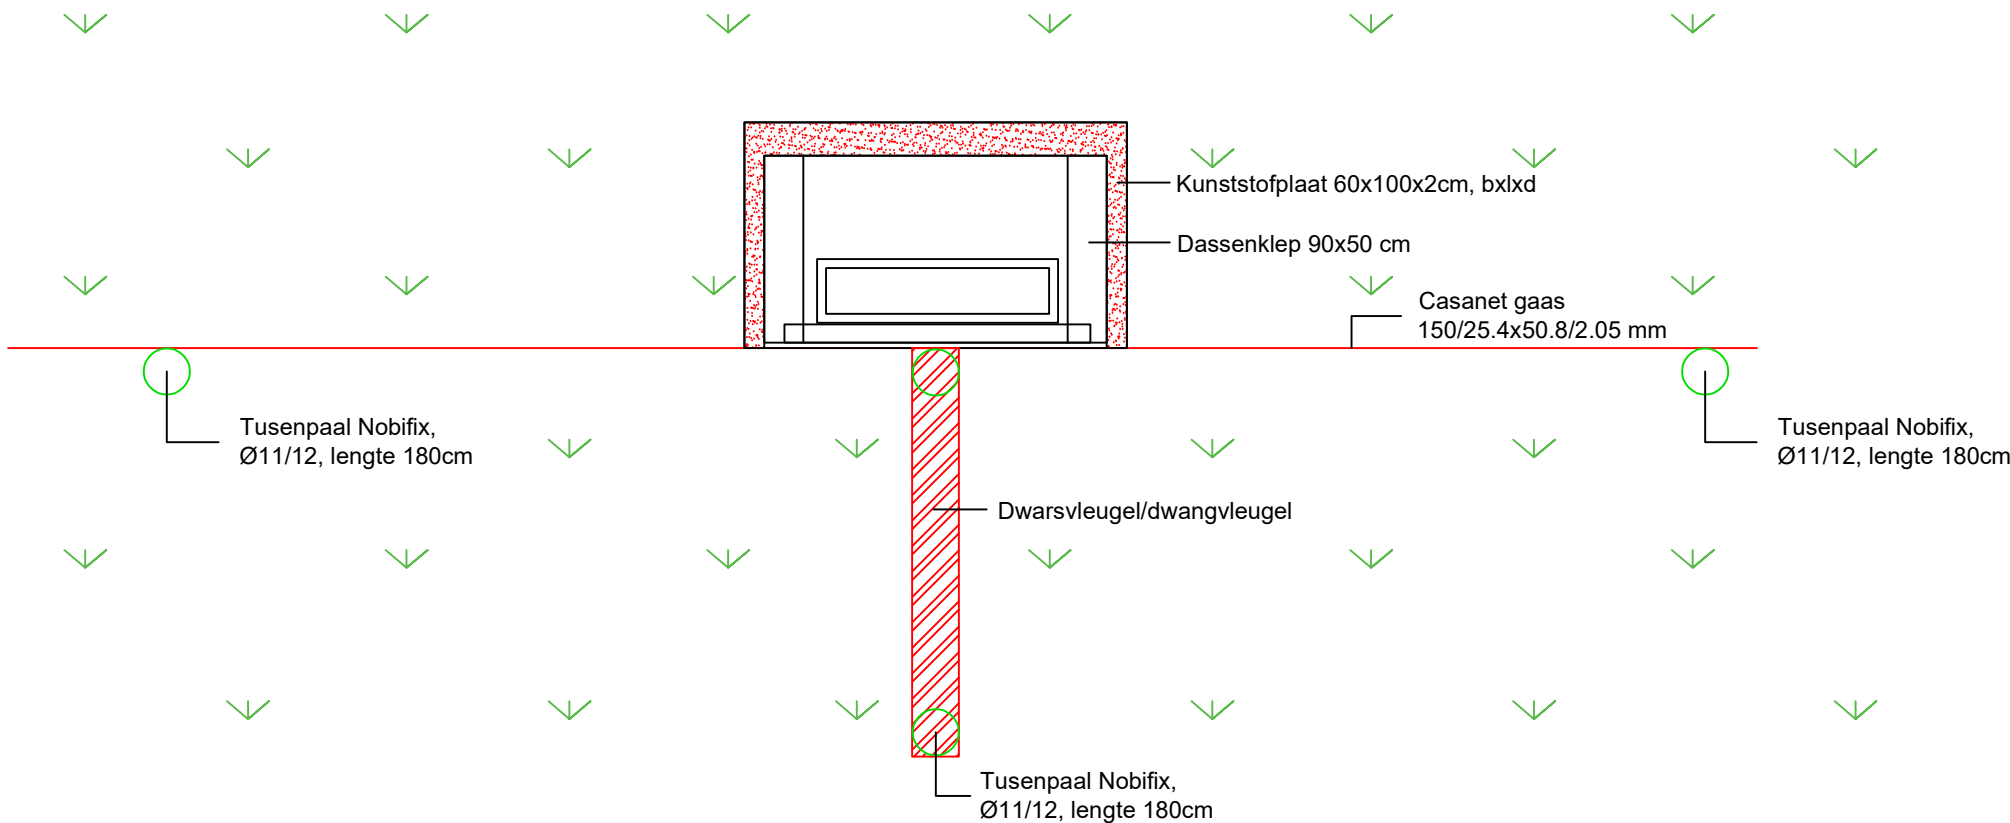

BOVENAANZICHT

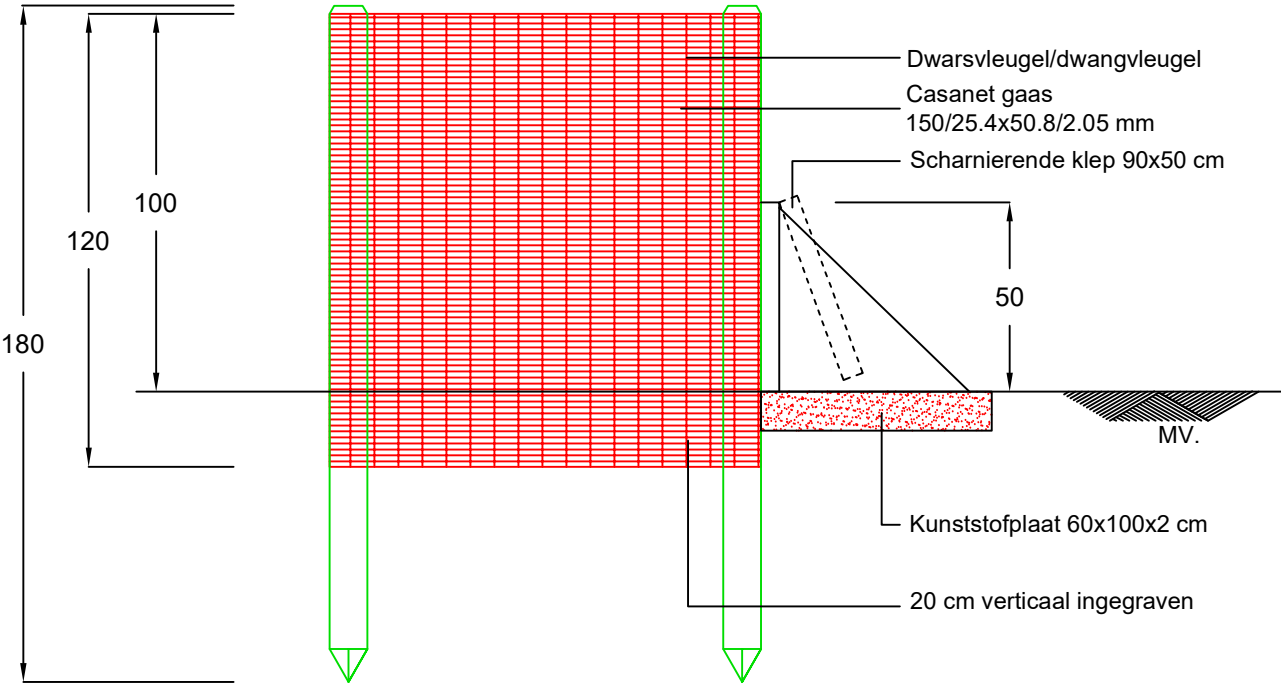

ZIJAANZICHT



Detailtekening dassenpoort

Opdrachtgever:	Schaal: 1:20
.....	Datum: 01-02-2024
	Versie: definitief
	Formaat: A3
	Bestand: werktek./ontwerp

