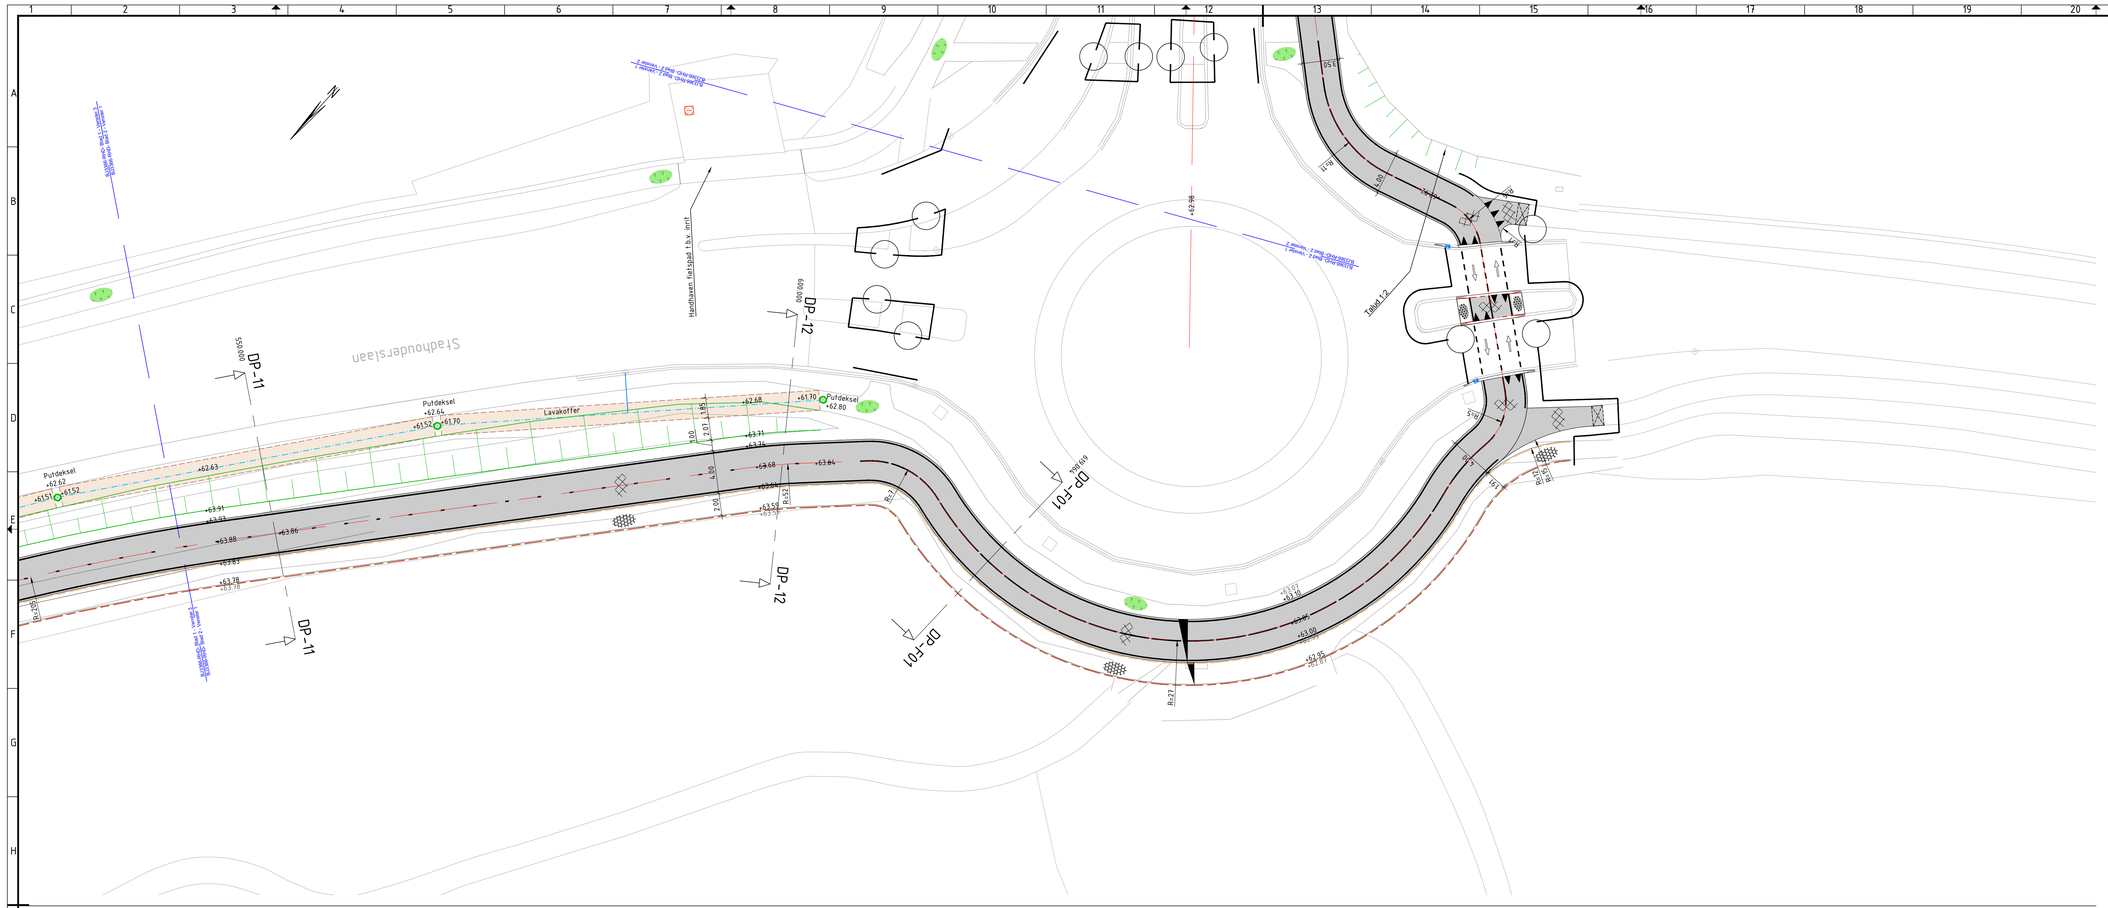

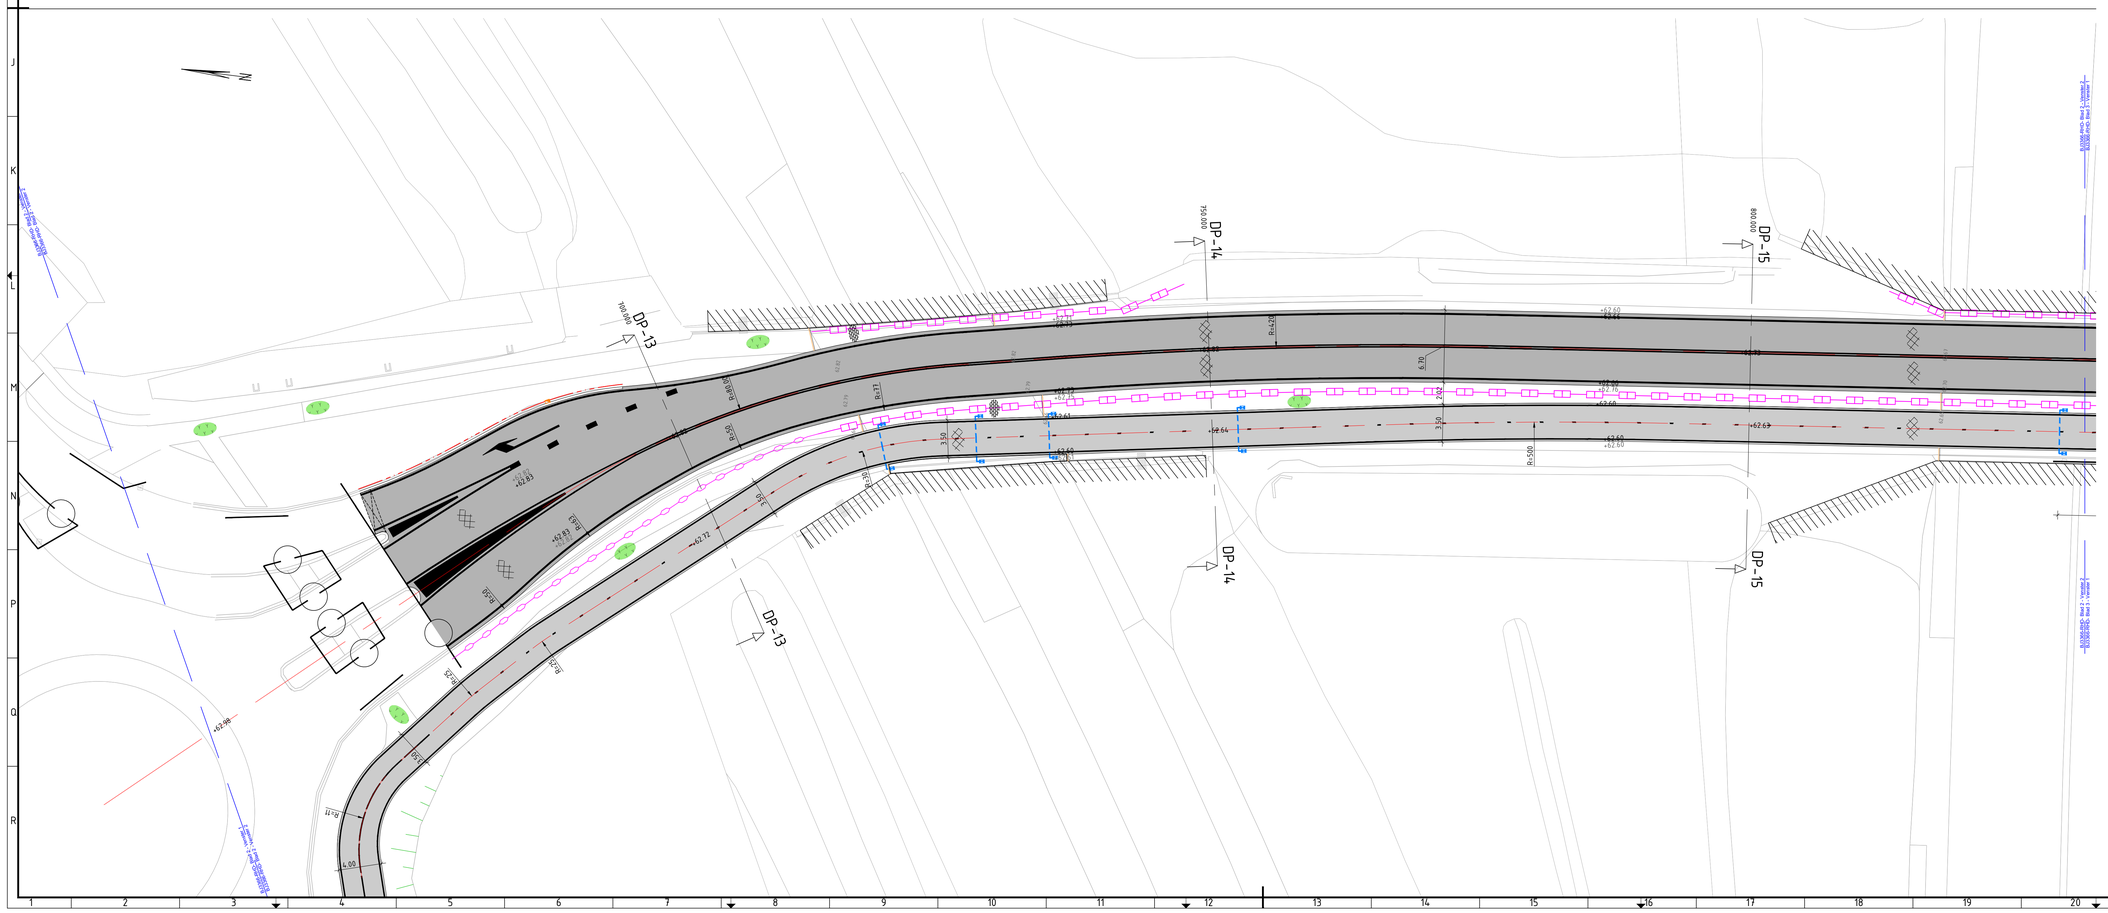

Legenda

- Nieuw asfalt
- Nieuw beton
- Nieuw asfalt Fietspad
- Betonstraatstenen keiformaat in halfsteensverband; kleur: grijs
- Grasbetonsteen
- Printbeton
- trottoirtegels afm. 300x300x45mm kleur: grijs
- Aanbrengen trottoirband 180/200x250mm
- Aanbrengen RWS-band 110/220x250mm
- Getrokken oogreflectorband 180/200x250mm
- Getrokken rotondeband 320/400x500mm
- Getrokken rotondeband 110/220x200mm incl. goottegel 300x150x45mm
- Opsluitband 100x200mm
- Opsluitband 100x300mm
- Freesvak
- Straatkolk
- Trottoirkolk
- Putdeksel
- Tegra 600 put incl. zandvang en Aquagate waaierdeksel dynamic open (o.g)
- PVC-buis HWA riool Ø315mm
- PVC infiltratiebuis Ø315mm
- Geleiderail T-32 1.33m (N2, W2(0,70) ASI B)
- Barrier
- Dassenraster
- Terugkeervoorziening (Dassen)
- Dassenrooster
- Markering doorgetrokken streep dik 0,15m
- Markering doorgetrokken streep dik 0,10m
- Markering 0,50-0,50 streep dik 0,10m
- Markering 1-1 streep dik 0,10m
- Markering 1-3 streep dik 0,30m
- Markering 2,70-0,30 streep dik 0,10m
- Markering 0,30-2,70 streep dik 0,10m
- Markering haaientanden Afmetingen: 0,50x0,70m
- Markerig blokmarkering Afmetingen 0,50x0,50m
- Nieuwe berm
- Bestaande te handhaven inrit
- +58.24 Nieuwe hoogte
- Projectgrens

Opmerkingen

Schaal 1:200
0 2 4 6 8m

- Maten in meters, tenzij anders vermeld;
- Materiaalmaten in millimeters, tenzij anders vermeld;
- Hoogtematen in meters t.o.v. N.A.P., tenzij anders vermeld;
- Diameters in millimeters, tenzij anders vermeld;
- Coördinaten in meters t.o.v. Rijksdriehoeksstelsel;
- Hoeken in graden (360°);
- Ligging kabels en leidingen indicatief weergegeven, exacte ligging bepalen d.m.v. het graven van proefsleuven.

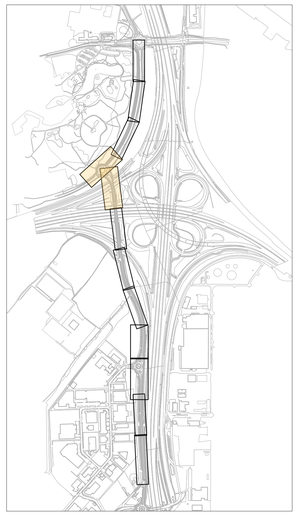

2.0					
1.0	Eerste uitgave	AvS	MLI	MVI	22-06-2026
versie	omschrijving	gekeurd	gecontr.	akkoord	datum

opdrachtgever
Gemeente Stein

project
Reconstructie Napoleonsbaan en Doorfietspad Stein Fase 1

omschrijving
Situatietekening Fase 1

Royal HaskoningDHV
Enhancing Society Together
HaskoningDHV Nederland B.V.
Mobility & Infrastructure

formaat	schaal	fase	bladnr.	van	documentstatus / documentversie
A0	1:200	BO	2	5	Definitief / 1.0

projectnummer / tekeningnummer
BI3366-RHD-WX-BO-DG-C-101002