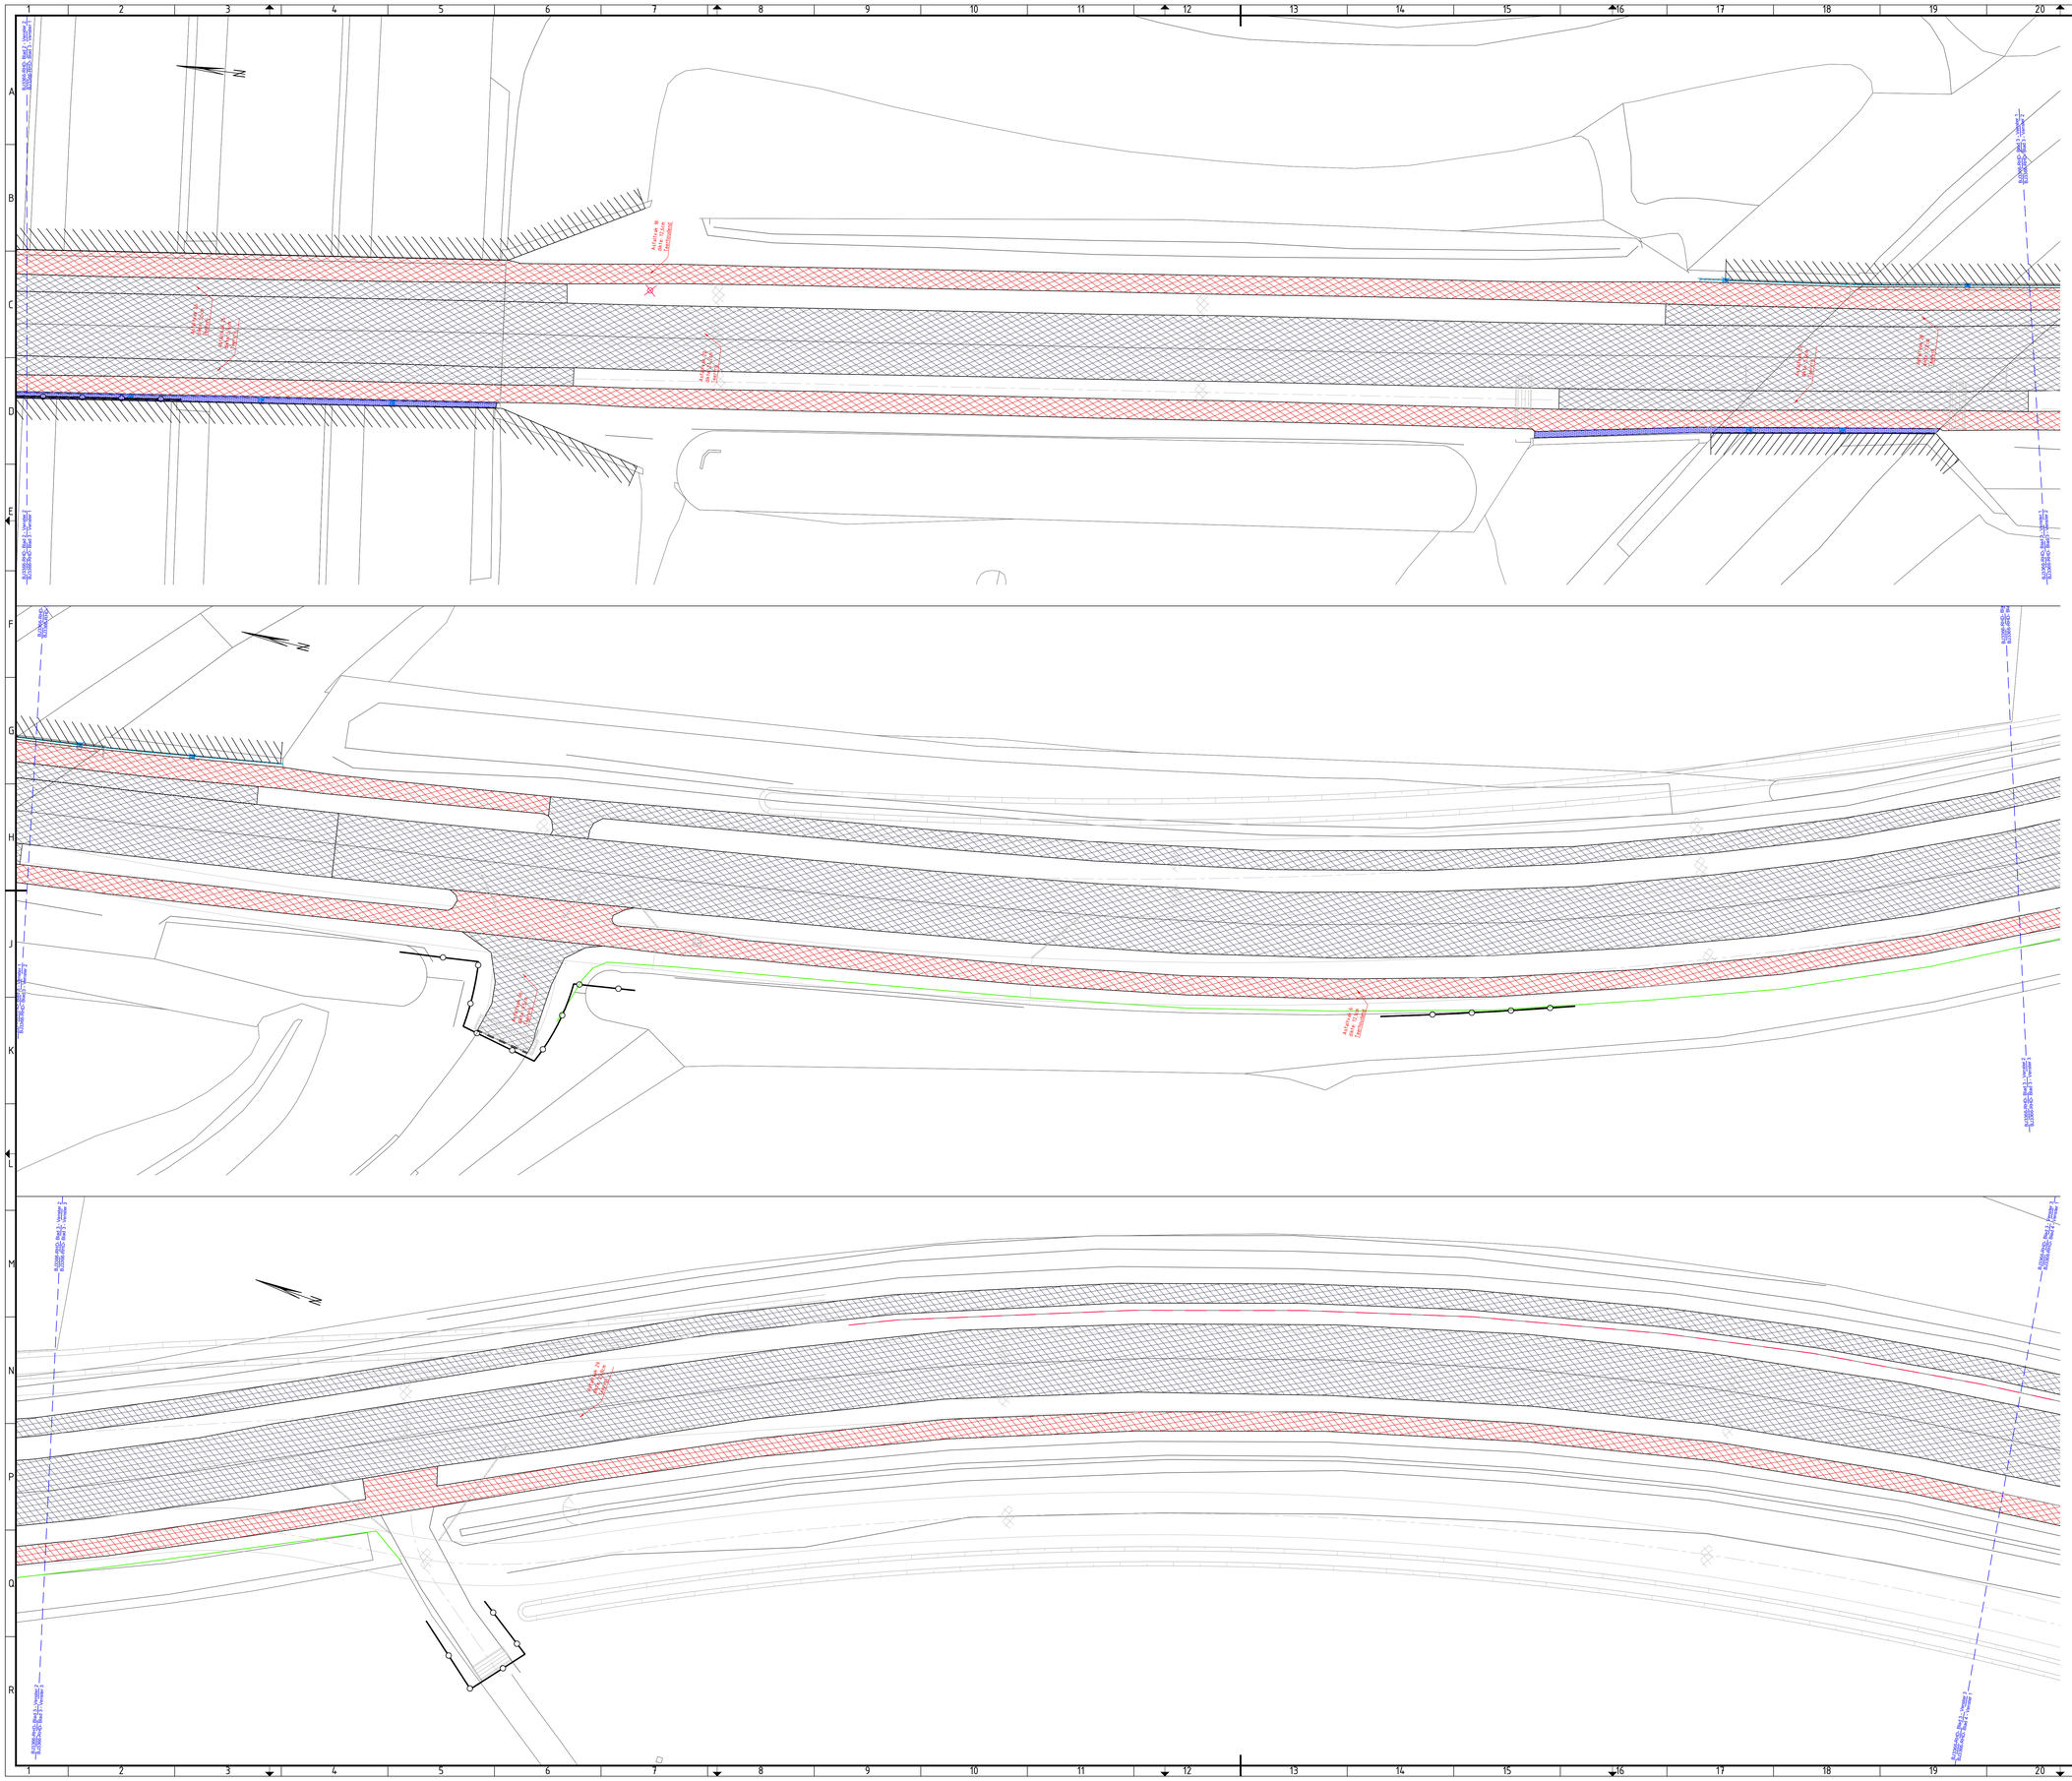

Legenda

- Opbreken asfalt - teervrij
- Opbreken asfalt - teerhoudend
- Frezen asfalt - teervrij
- Freesvak
- Zagen asfalt
- Verwijderen betonverharding
- Verwijderen printbeton
- Zagen beton
- Verwijderen betontegels (300x300mm)
- Verwijderen BSS
- Verwijderen RWS-band
- Verwijderen trottoirband 180/200x250mm
- Verwijderen trottoirband 130/150x200mm
- Verwijderen opsluitband 150x250mm
- Verwijderen opsluitband 100x200mm
- Verwijderen getrokken betonband
- Verwijderen geleiderail - staal
- Verwijderen geleiderail - hout
- Verwijderen wildrasterr
- Verwijderen beplanting
- Verwijderen kolk
- Verwijderen paal
- Verwijderen reflectorpaal
- Verwijderen zitbank
- Verwijderen jumboblok
- Verwijderen 1 strek BSS
- Verwijderen 2 streks BSS
- Verwijderen goot - beton
- Verwijderen molgoot
- Verwijderen betonsloof

Opmerkingen

Schaal 1:200
0 2 4 6 8m

- Maten in meters, tenzij anders vermeld;
- Materiaalmaten in millimeters, tenzij anders vermeld;
- Hoogtematen in meters t.o.v. N.A.P., tenzij anders vermeld;
- Diameters in millimeters, tenzij anders vermeld;
- Coördinaten in meters t.o.v. Rijksdriehoeksstelsel;
- Hoeken in graden (360°);
- Ligging kabels en leidingen indicatief weergegeven, exacte ligging bepalen d.m.v. het graven van proefsleuven.

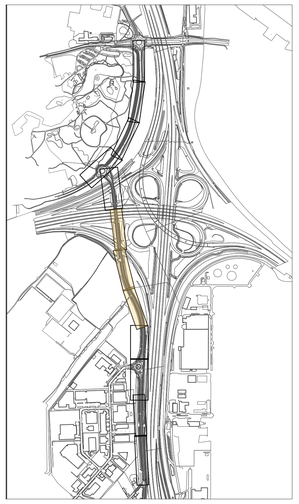

versie	omschrijving	getekend	geconto.	akkoord	datum
2.0					
1.0	Eerste uitgave	SWo	MLi	MVr	22-06-2026

opdrachtgever
Gemeente Stein

project
Reconstructie Napoleonsbaan en
Doorfietspad Stein Fase 1

omschrijving
Opbreektekening
Fase 1

Royal HaskoningDHV
Enhancing Society Together
HaskoningDHV Nederland B.V.
Mobility & Infrastructure

documentstatus	documentversie
Definitief	1.0

projectnummer / tekeningnummer
BI3366-RHD-WX-BO-DG-C-102003

formaat	schaal	fase	bladnr.	van
A0	1:200	BO	3	5