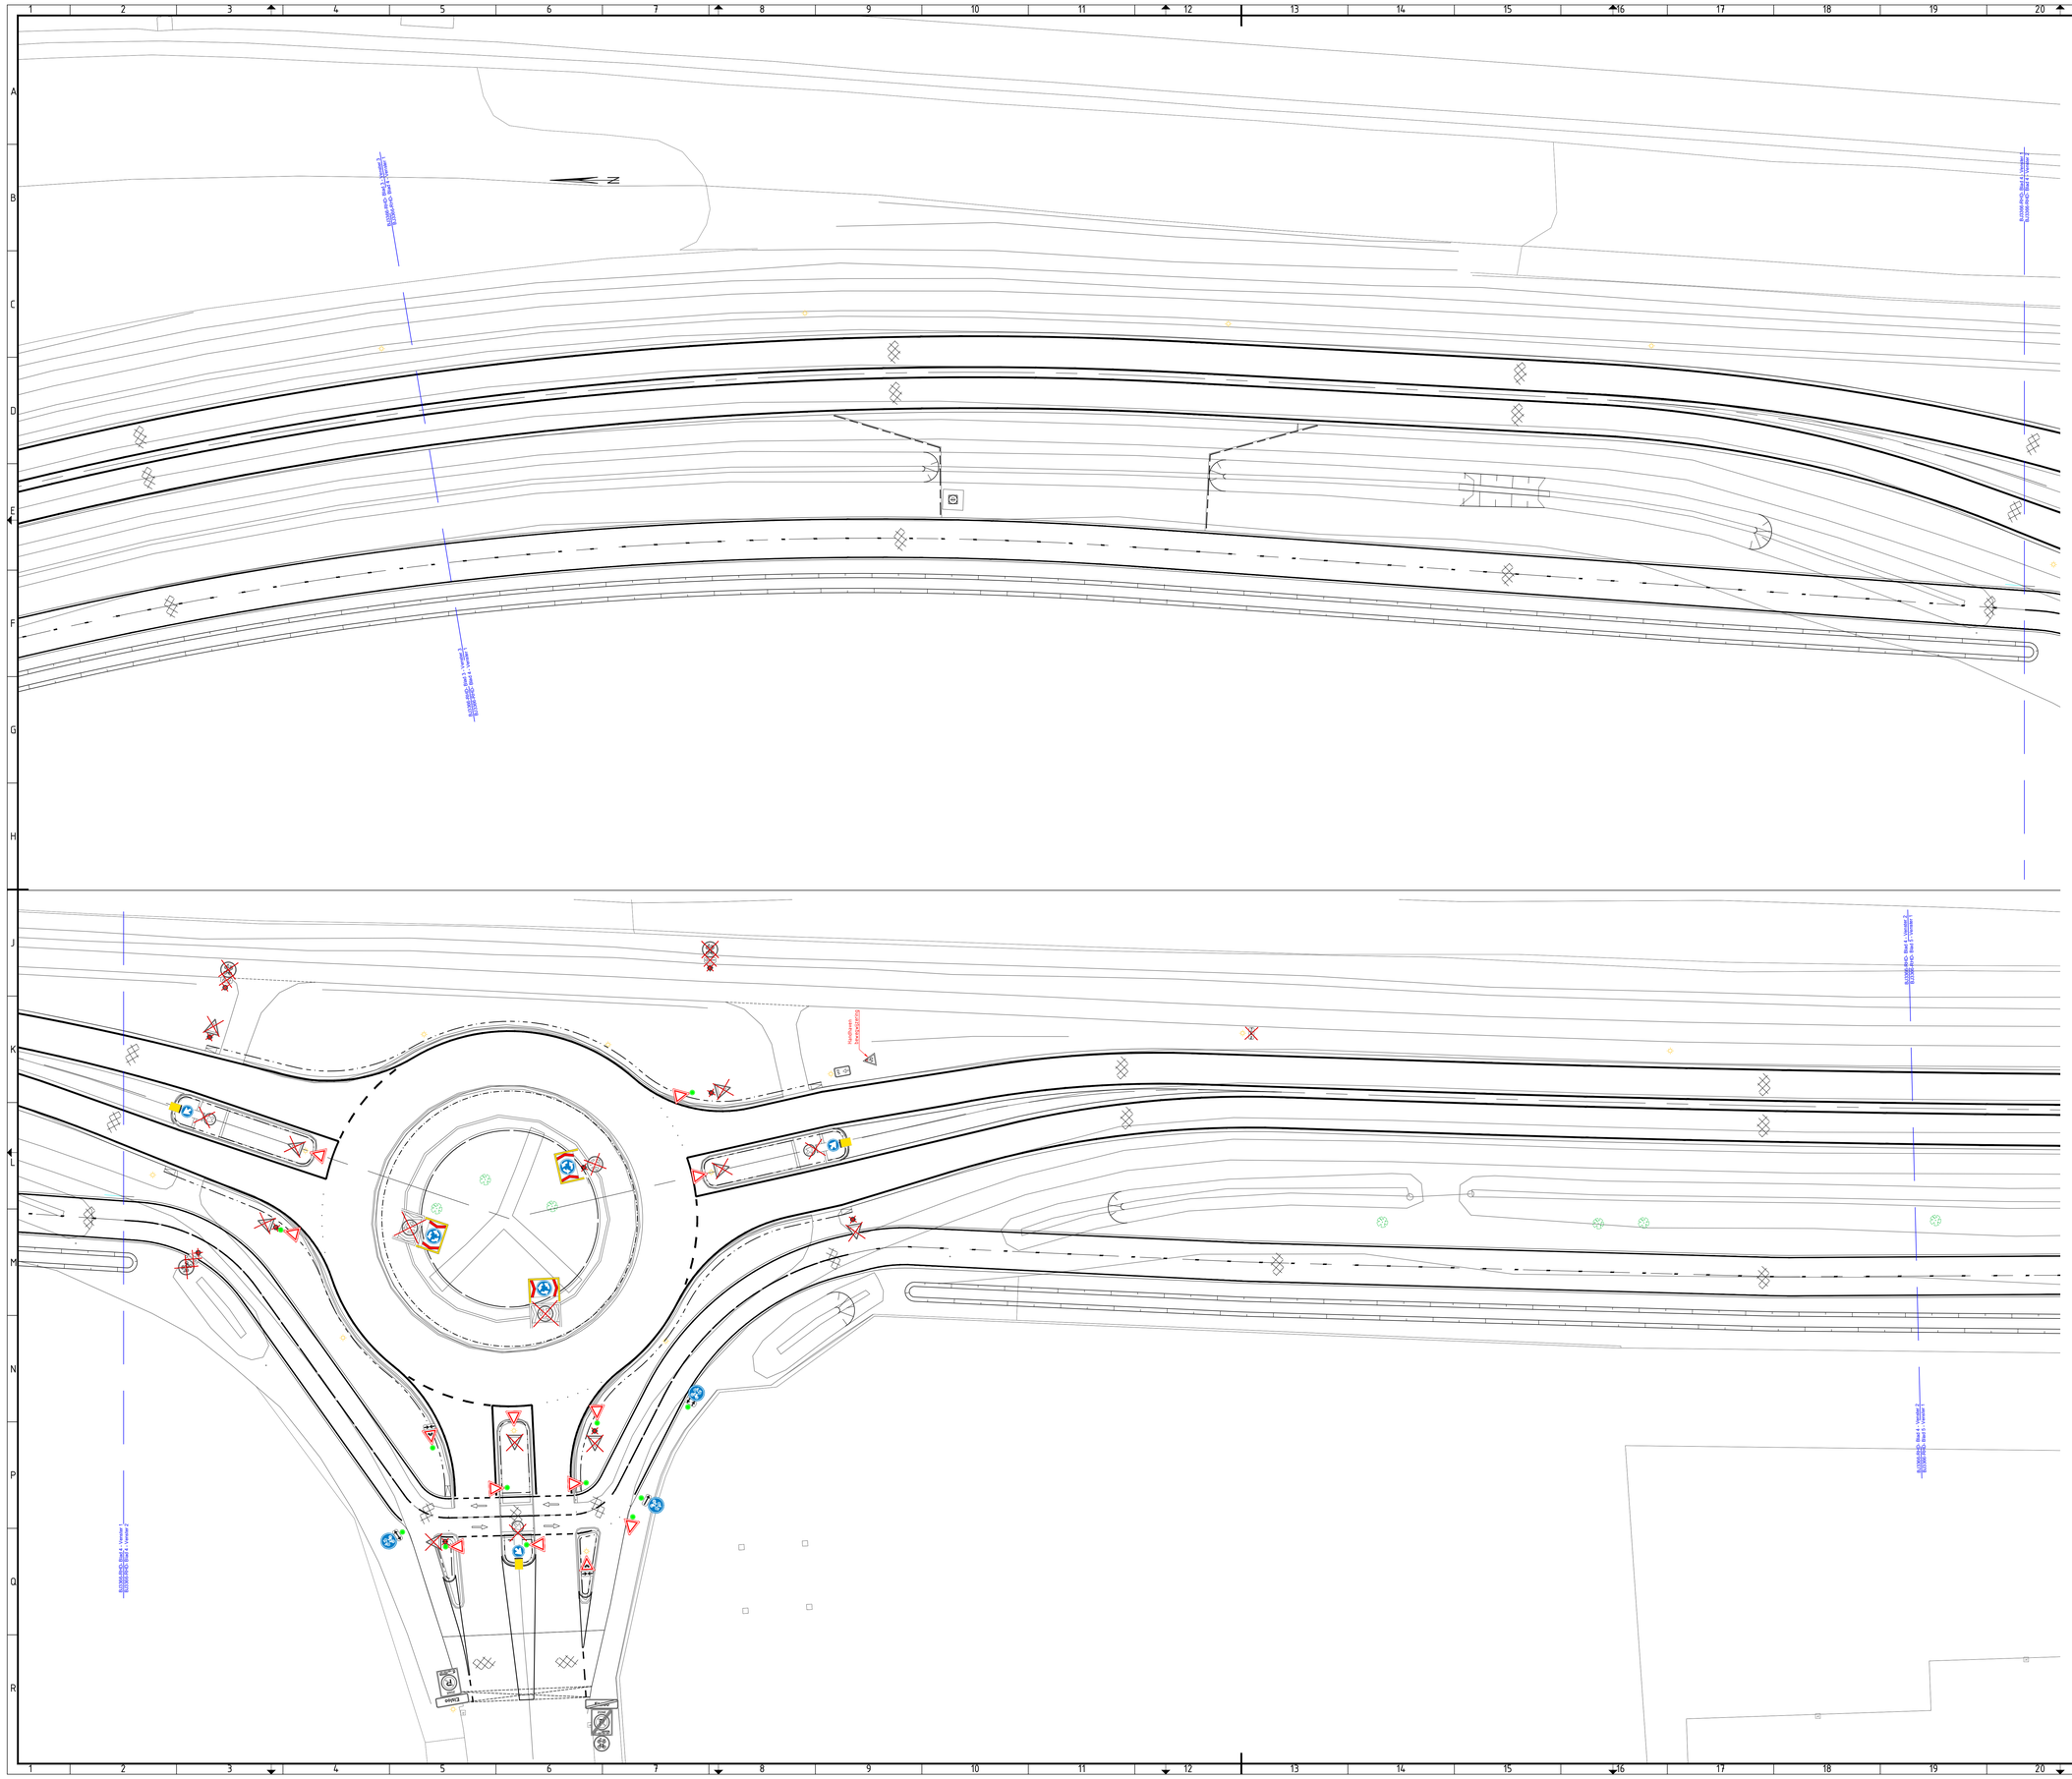

Legenda

- Handhaven bebording
- Verwijderen bebording
- Nieuwe bebording
- Verwijderen flespaal
- Nieuwe flespaal
- Bestaande situatie
- Nieuwe situatie

Opmerkingen

Schaal 1:200
0 2 4 6 8m

- Maten in meters, tenzij anders vermeld;
- Materiaalmaten in millimeters, tenzij anders vermeld;
- Hoogtematen in meters t.o.v. N.A.P., tenzij anders vermeld;
- Diameters in millimeters, tenzij anders vermeld;
- Coördinaten in meters t.o.v. Rijksdriehoeksstelsel;
- Hoeken in graden (360°);
- Ligging kabels en leidingen indicatief weergegeven, exacte ligging bepalen d.m.v. het graven van proefsleuven.

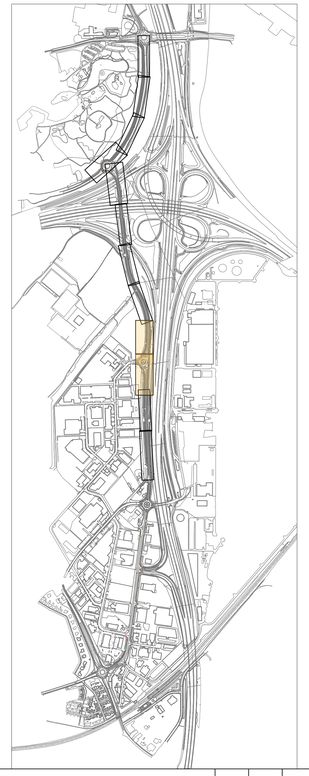

versie	omschrijving	getekend	gecontr.	akkoord	datum
2.0					
1.0	Eerste uitgave	SWo	MLi	MVr	22-06-2026

opdrachtgever
Gemeente Stein

project
Reconstructie Napoleonsbaan en Doorfietspad Stein Fase 1

omschrijving
Bebordingsplan
Fase 1

HaskoningDHV Nederland B.V.
Mobility & Infrastructure

documentstatus	documentversie
Definitief	1.0

formaat	schaal	fase	bladnr.	van
A0	1:200	BO	4	5

projectnummer / tekeningnummer
BI3366-RHD-WX-BO-DG-C-103004