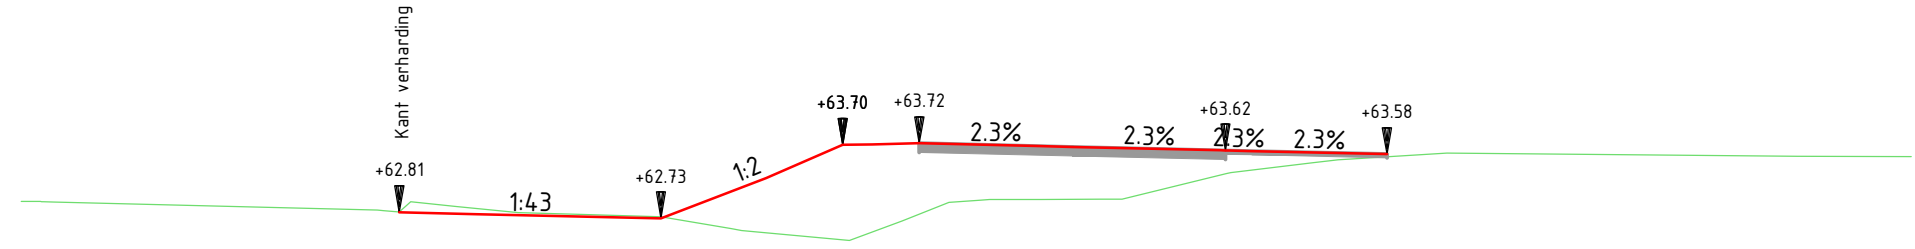
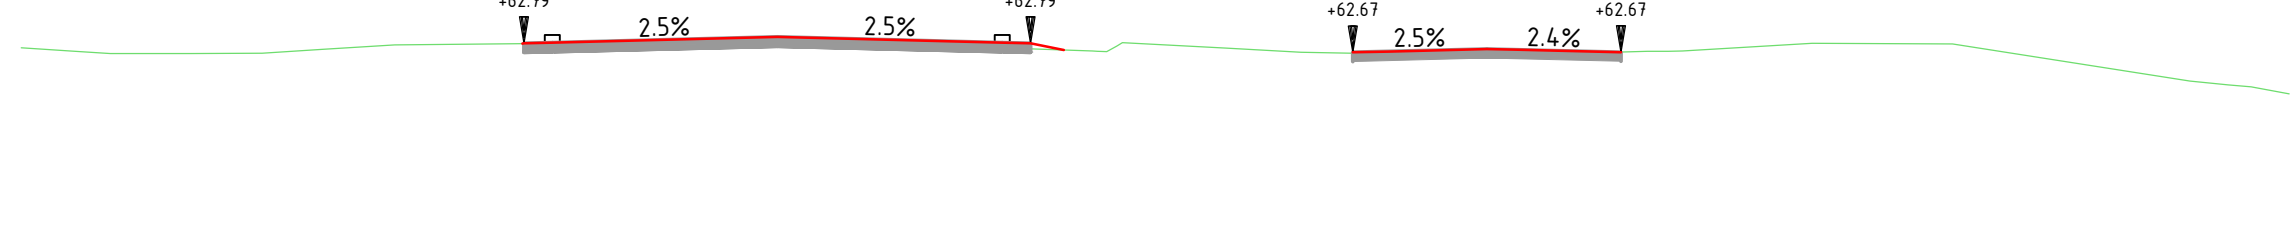
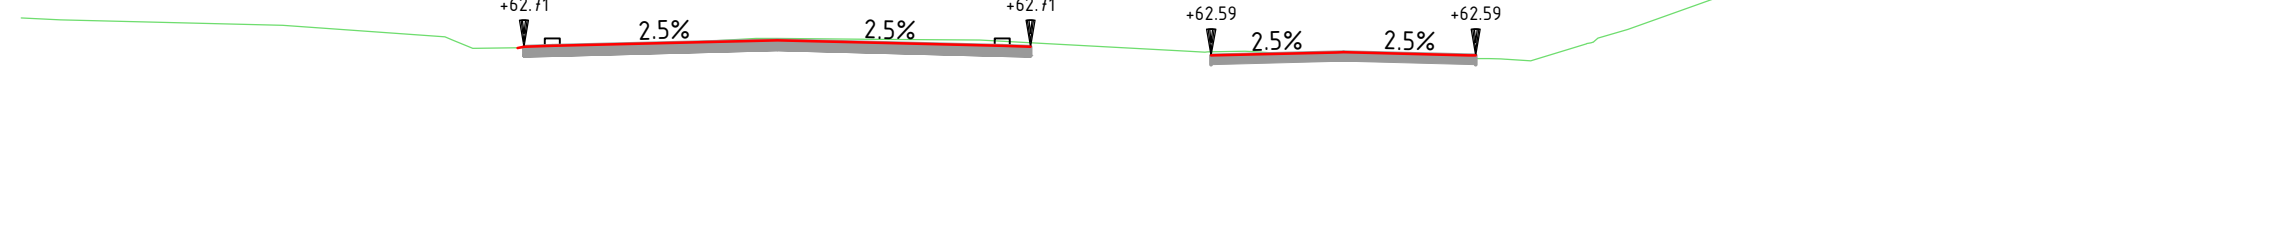
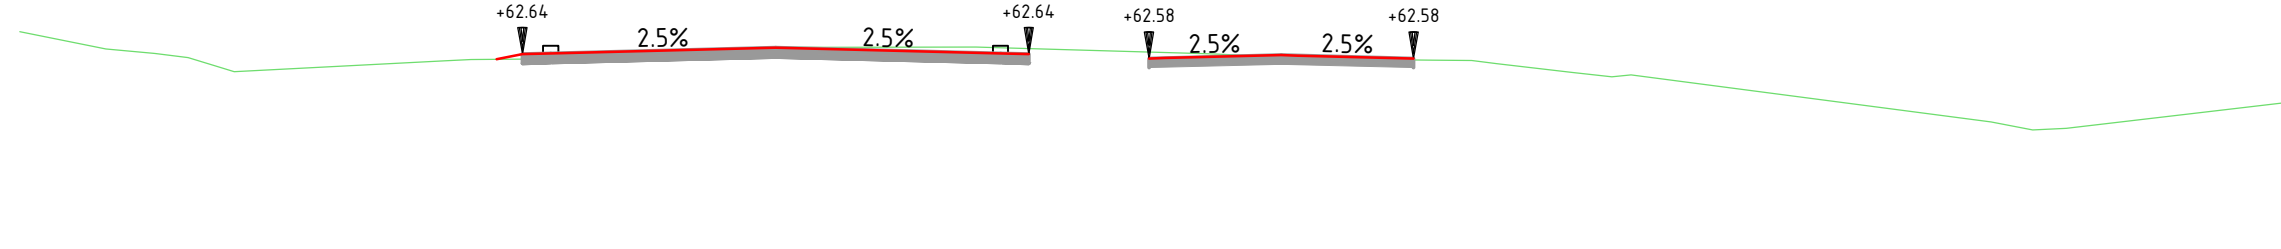
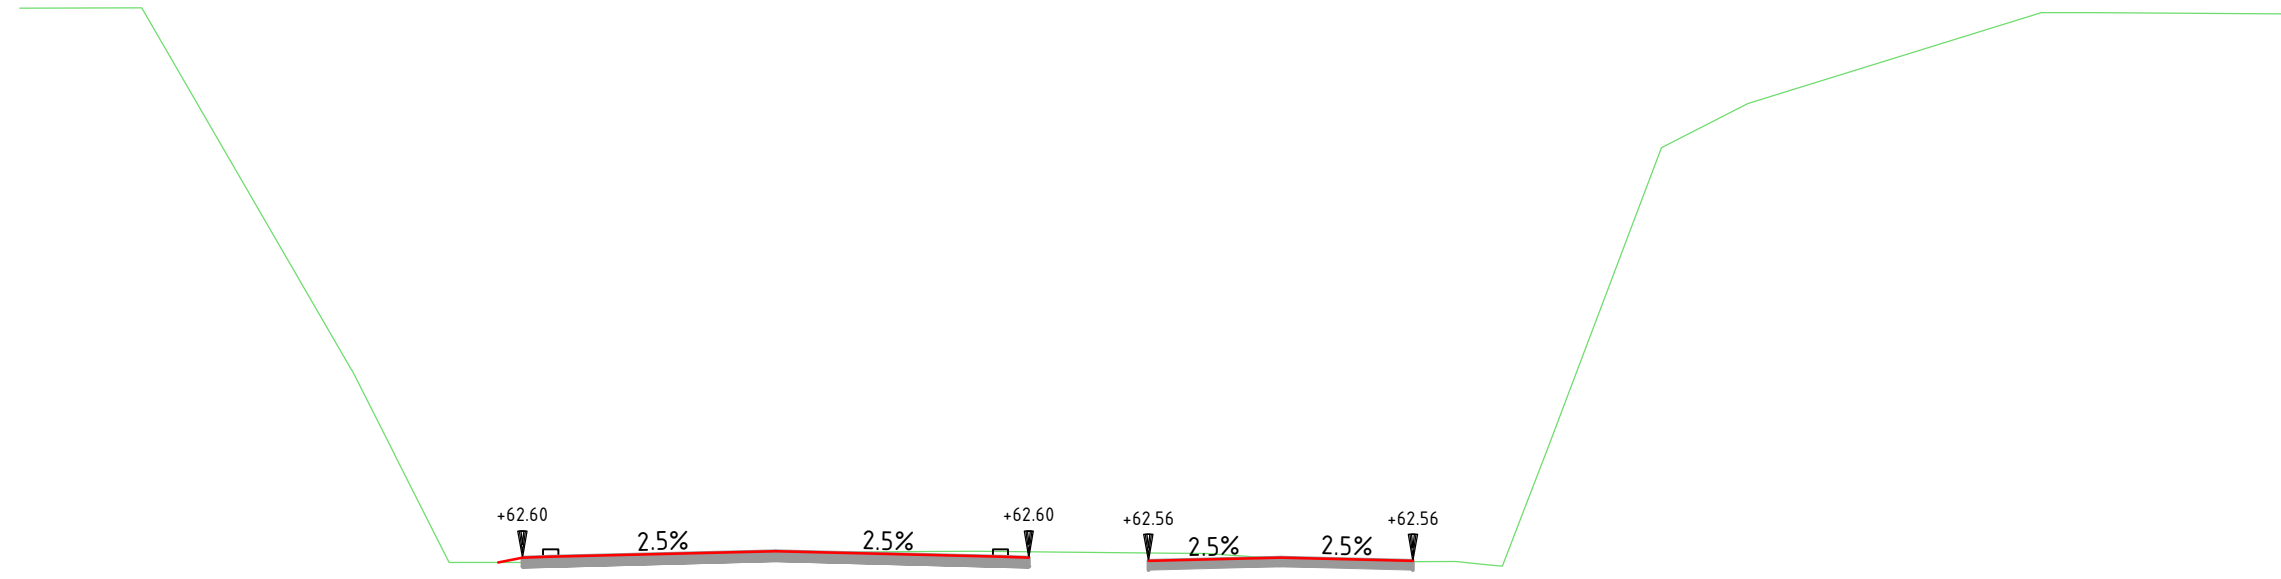
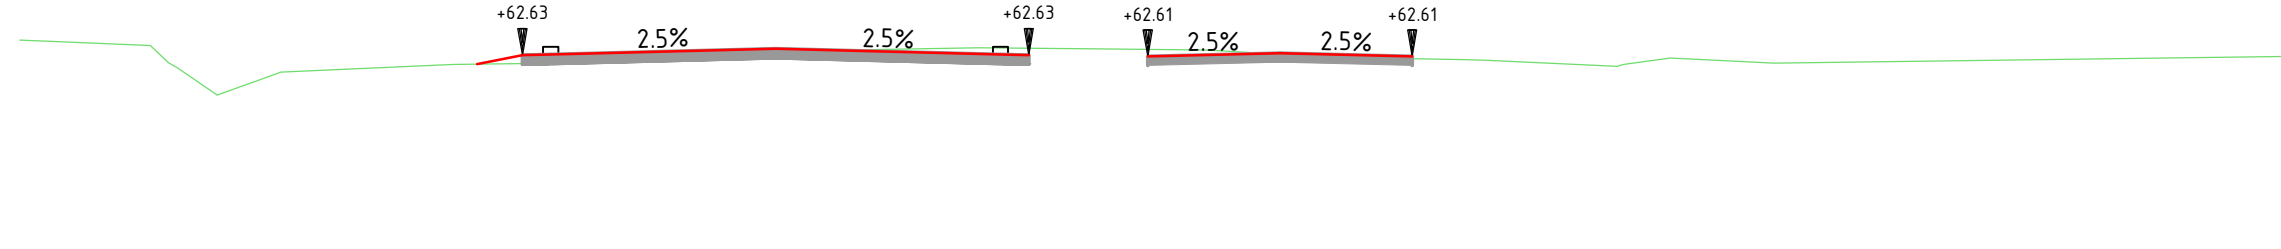
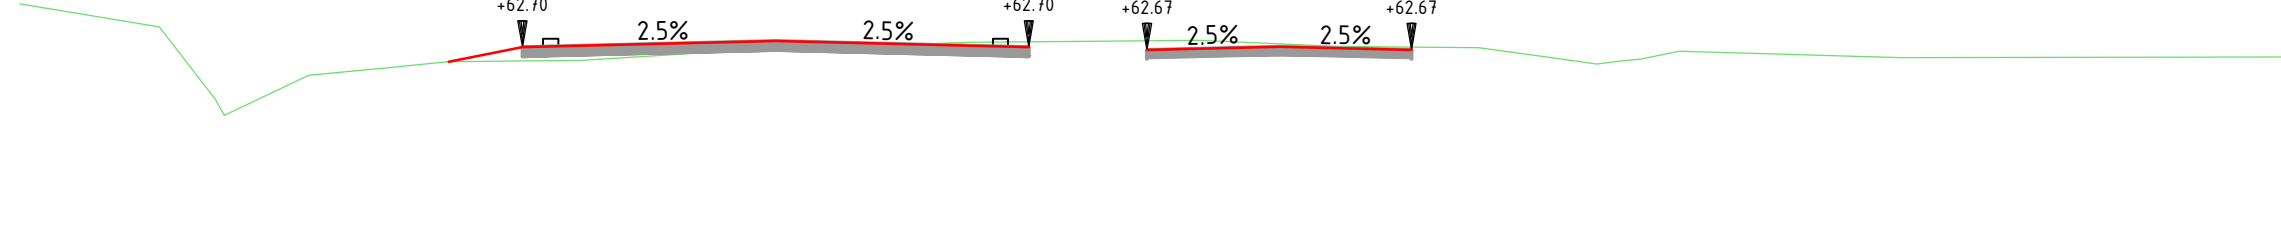
[illegible][illegible]


Fase 1.2

[illegible][illegible]

Ontwerp	Hoogte	-31,00%	-3,00%	-2,75%	0,00%	2,00%	-5,00%	82,50%	82,50%
	Afstand	-31,00%	-3,00%	-2,75%	0,00%	2,00%	-5,00%	82,50%	82,50%
Bestaand	Hoogte	-62,00%	62,00%	62,00%	-62,00%	62,00%	-62,00%	62,00%	62,00%
	Hoogteverschil	-	0,00%	0,00%	-0,00%	-0,00%	-0,00%	0,00%	0,00%

[illegible][illegible][illegible]

- Maten in meters, tenzij anders vermeld;
- Materiaalmaten in millimeters, tenzij anders vermeld;
- Hoofdmaten in meters t.o.v. N.A.P., tenzij anders vermeld;
- Diameters in millimeters, tenzij anders vermeld;
- Coördinaten in meters t.o.v. Rijksdriehoekstelsel;
- Hoeken in graden (360°);
- Ligging kabels en leidingen indicatief weergegeven, exacte ligging bapalen d.i. het graven van proefsleuven;
- Bestaand maaiveld bezat de inmeting aangevuld met AHN-gegevens.

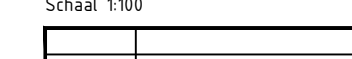

P01.01	Eerste uitgave	Fmo	Mle	22-06-2026
Revisie:	Omschrijving:	Geleend	Gecontroleerd	Datum:

Ontwerpleider:	Haskoning Nederland B.V.	Goedgekeurd:	MVr
Opdrachtgever:	Gemeente Stein		

Project:	Reconstructie Napoleonsbaan en doorfietspad Stein	Omschrijving:	Dwarsprofielen
	Fase 1		

 Haskoning <i>Enhancing Society Together</i>		Mobility & Infrastructure Amstelstraat 150 6199 AE Maastricht Airport Postbus 302, 6199 NZ Maastricht Airport, Nederland KvK nr. 31024979 T. +31 (0)88 348 7848 E. info@haskoning.com	Fase: BO Formaat: A0 Schaal: 1:100 Tekeningnummer: BI3366-RHD-WX-BO-DG-C-105002	Discipline: Civiel Status: Definitief Blad: 2 van 5
---	--	---	--	---