


Dwarsprofiel:
As:
Metrering:
Schaal:


DP-01
ALM - Rijbaan
50.000
1:100

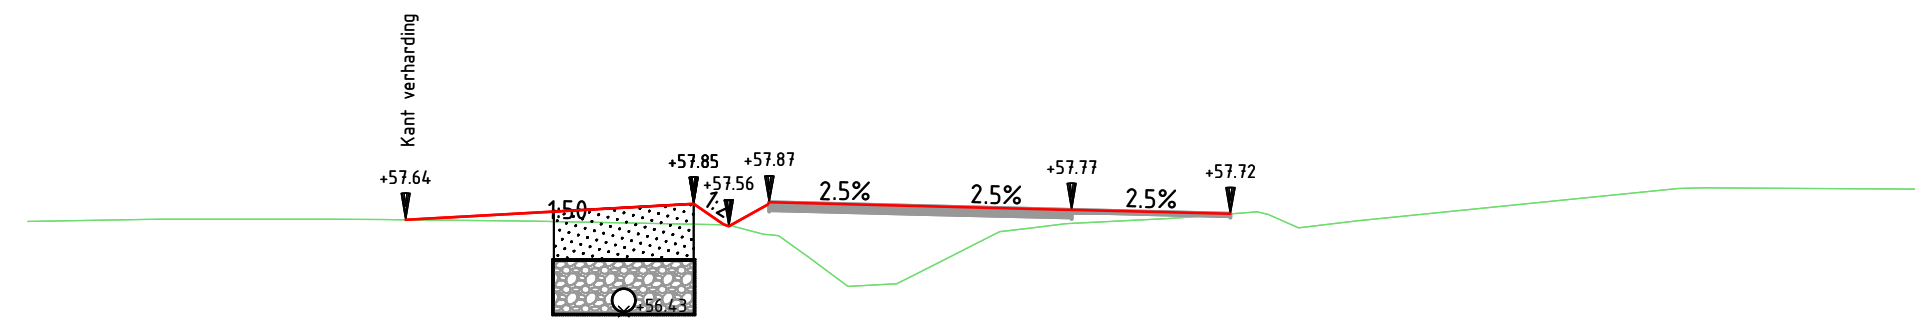

Ontwerp	Hoogte	
	Afstand	
Bestaand	Hoogte	
	Hoogteverschil	

Dwarsprofiel:
As:
Metrering:
Schaal:


DP-02
ALM - Rijbaan
100.000
1:100

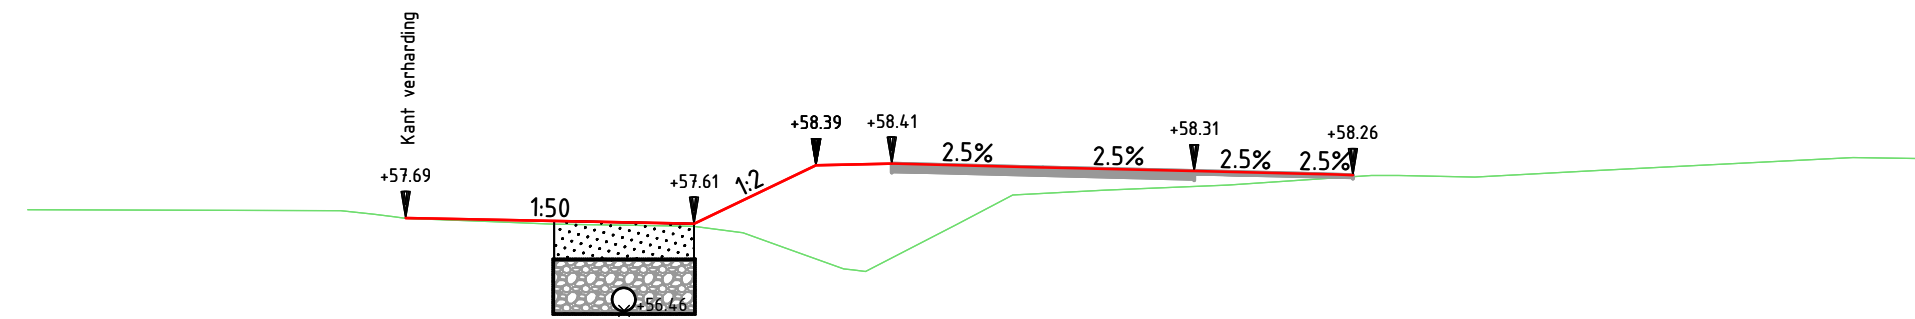

Ontwerp	Hoogte	
	Afstand	
Bestaand	Hoogte	
	Hoogteverschil	

Dwarsprofiel:
As:
Metrering:
Schaal:


DP-03
ALM - Rijbaan
150.000
1:100

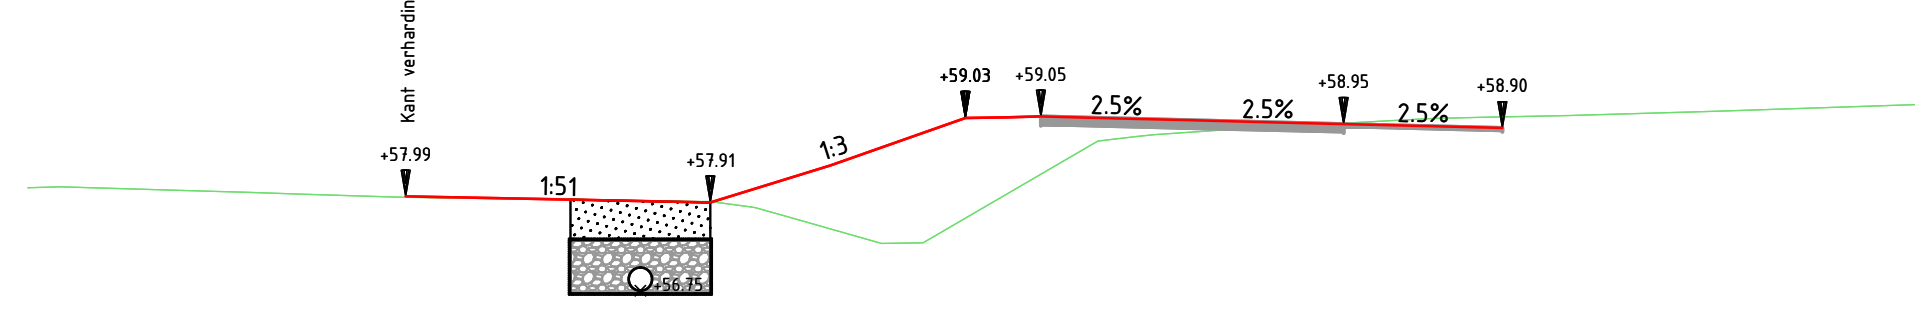

Ontwerp	Hoogte	
	Afstand	
Bestaand	Hoogte	
	Hoogteverschil	

Dwarsprofiel:
As:
Metrering:
Schaal:


DP-04
ALM - Rijbaan
200.000
1:100

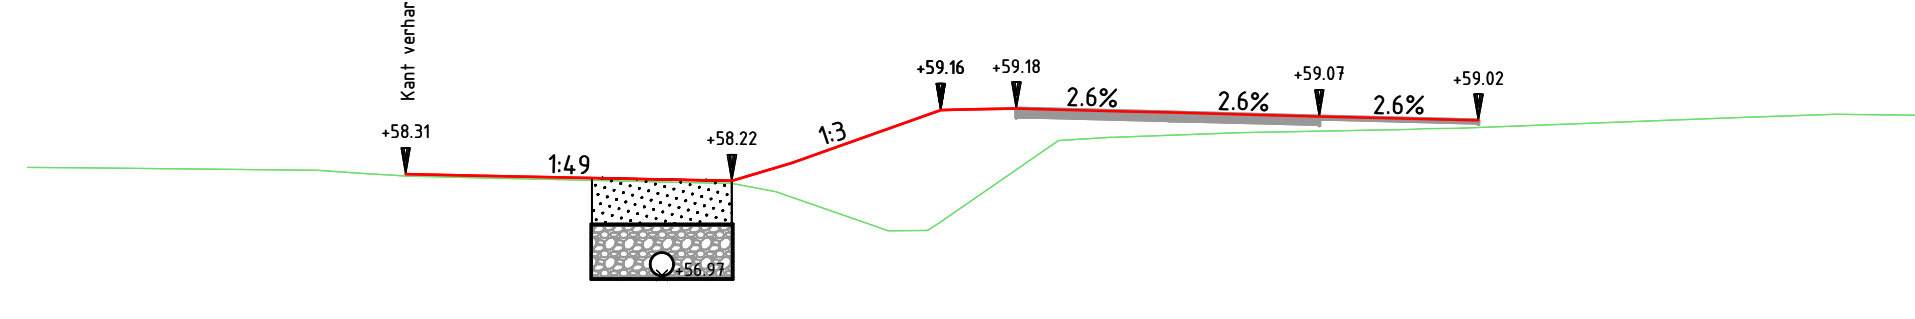

Ontwerp	Hoogte	
	Afstand	
Bestaand	Hoogte	
	Hoogteverschil	

Dwarsprofiel:
As:
Metrering:
Schaal:


DP-05
ALM - Rijbaan
250.000
1:100

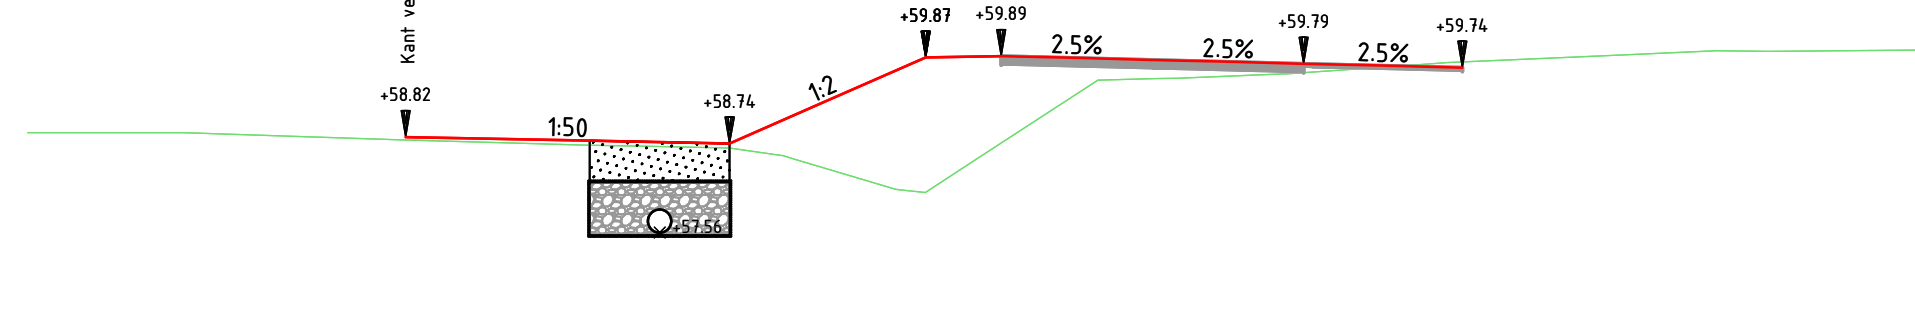

Ontwerp	Hoogte	
	Afstand	
Bestaand	Hoogte	
	Hoogteverschil	

Dwarsprofiel:
As:
Metrering:
Schaal:


DP-06
ALM - Rijbaan
300.000
1:100

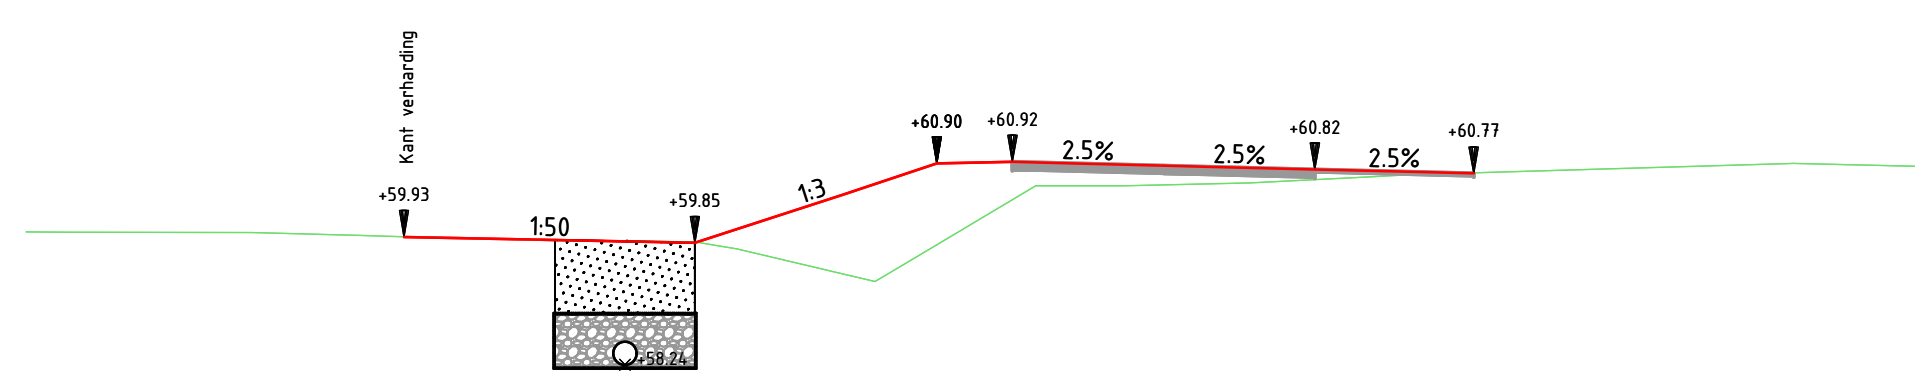

Ontwerp	Hoogte	
	Afstand	
Bestaand	Hoogte	
	Hoogteverschil	

Dwarsprofiel:
As:
Metrering:
Schaal:


DP-07
ALM - Rijbaan
350.000
1:100

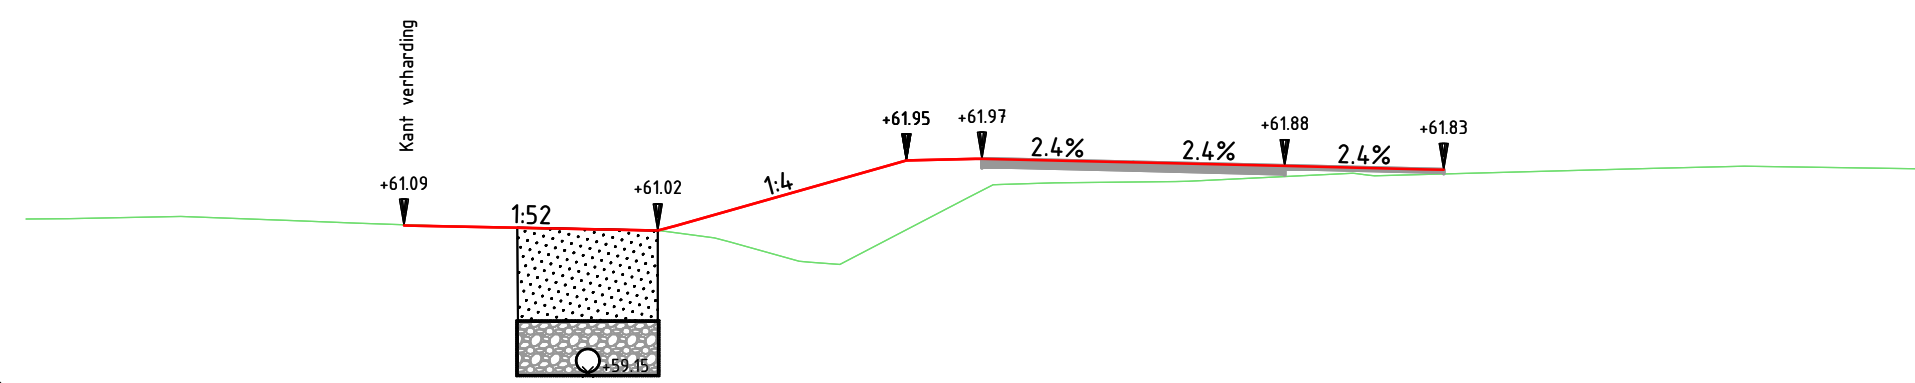

Ontwerp	Hoogte	
	Afstand	
Bestaand	Hoogte	
	Hoogteverschil	

Dwarsprofiel:
As:
Metrering:
Schaal:


DP-08
ALM - Rijbaan
400.000
1:100

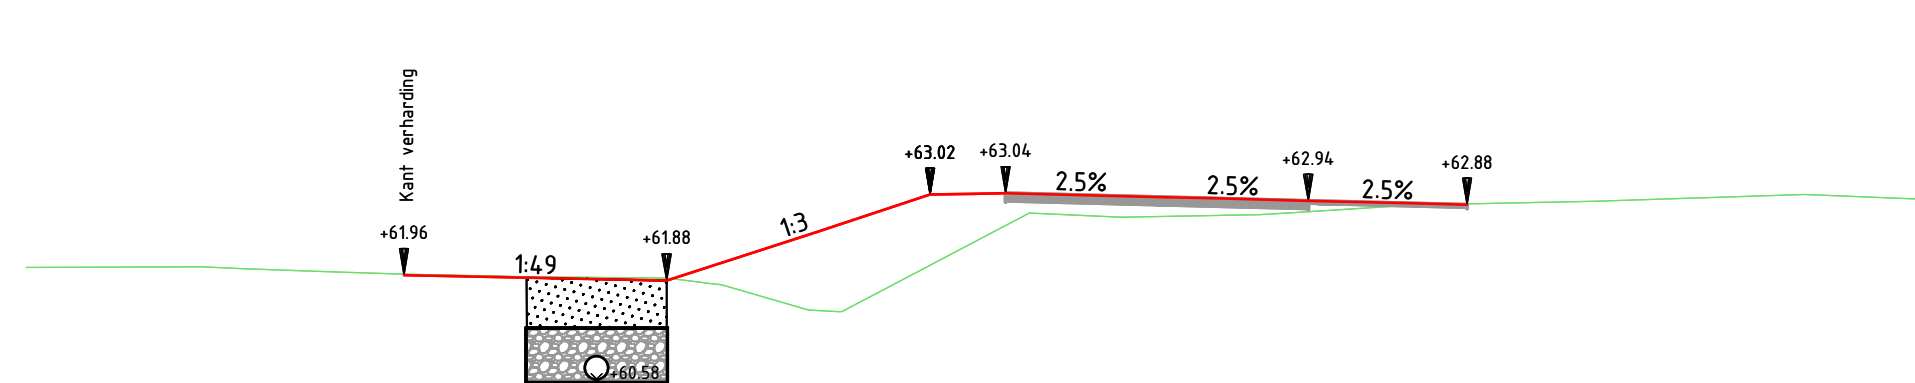

Ontwerp	Hoogte	
	Afstand	
Bestaand	Hoogte	
	Hoogteverschil	

Dwarsprofiel:
As:
Metrering:
Schaal:


DP-09
ALM - Rijbaan
450.000
1:100

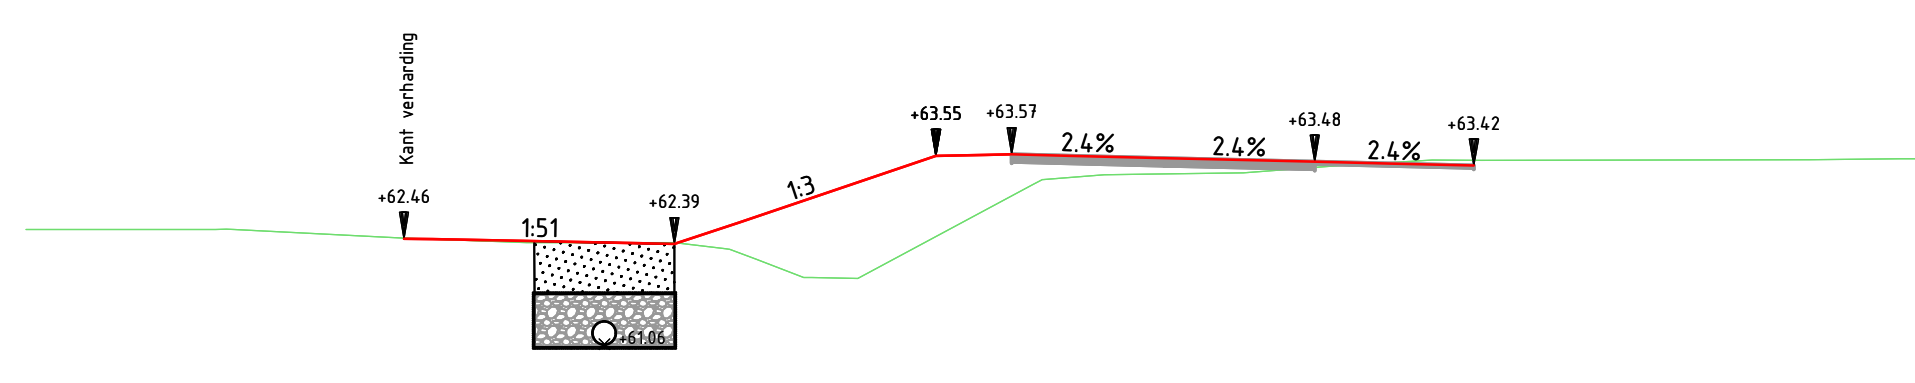

Ontwerp	Hoogte	
	Afstand	
Bestaand	Hoogte	
	Hoogteverschil	

Dwarsprofiel:
As:
Metrering:
Schaal:

DP-10
ALM - Rijbaan
500.000
1:100

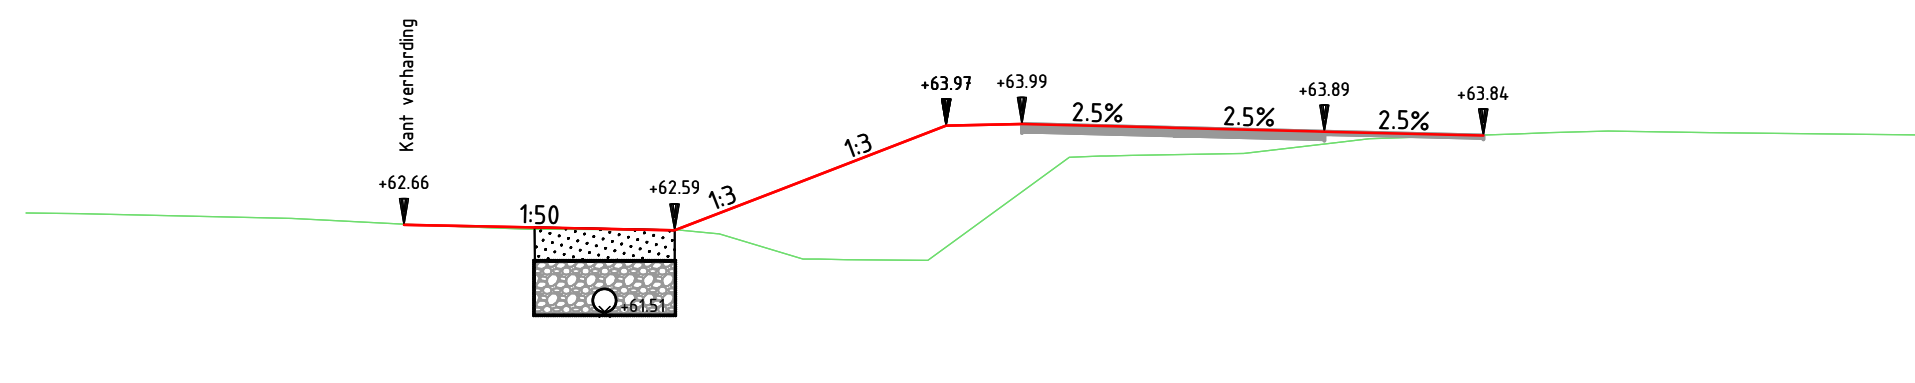

Ontwerp	Hoogte	
	Afstand	
Bestaand	Hoogte	
	Hoogteverschil	

Opmerkingen

- Maten in meters, tenzij anders vermeld.
- Hoogtepunten in millimeters, tenzij anders vermeld.
- Hoogtepunten in meters t.o.v. N.A.P., tenzij anders vermeld.
- Streeklagen in millimeters, tenzij anders vermeld.
- Coördinaten in meters t.o.v. Rijksdriehoekswaarden.
- Hoeken in graden (GGR).
- Ligging labels en ladingen indicatief weergegeven, exacte ligging bepalen d.m.v. het graven van proefputten.
- Bestaand bestand naar de meting aangevuld met ALM-gesprek.

Schaal 1:100

Project	Reconstructie Napoleonsbaan en doorrijpad Stein	Opmerkingen	Dwarsprofielen
Fase	1		

Opdrachtgever	Gemeente Stein	Opdrachtgever	Haskoning Nederland B.V.
Opdracht	Reconstructie Napoleonsbaan en doorrijpad Stein	Opdracht	Reconstructie Napoleonsbaan en doorrijpad Stein

Project	Reconstructie Napoleonsbaan en doorrijpad Stein	Opmerkingen	Dwarsprofielen
Fase	1		

Project	Reconstructie Napoleonsbaan en doorrijpad Stein	Opmerkingen	Dwarsprofielen
Fase	1		

