





- Bk1 - bosrandkruiden
- WP - Waterplanten
- Bk2 - bosrandkruiden
- GZ - gemaaid gazon/vlakgras
- BG2 - bloemrijk grasland 2
- BG1 - bloemrijk grasland 1
- Genengde haag
- SG - speelgras
- Bestaande bruggen
- Bestaande watergangen
- Werkgrens

- Opmerkingen:**
- Maten in meters;
 - Dimensies van materialen in millimeters;
 - Hoogtematen in meters t.o.v. NAP

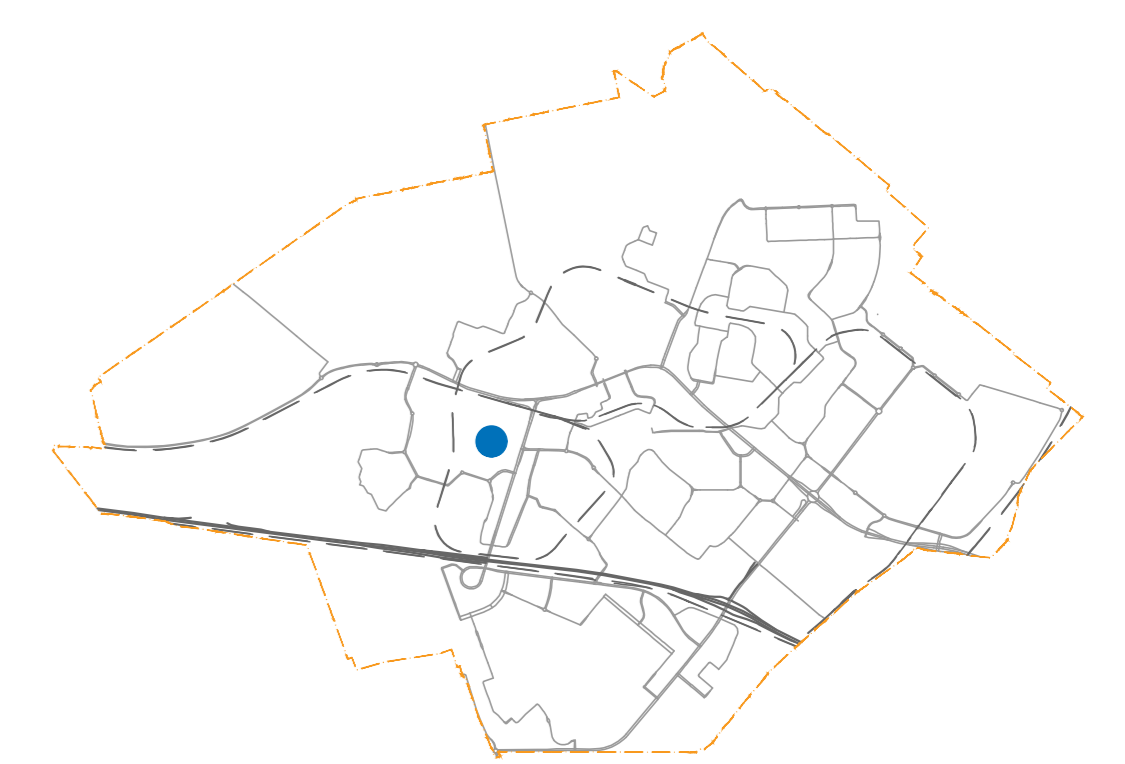

OVERZICHT BOSSEMPARK

 <p>Gemeente Zoetermeer Afdeling Stadsbeheer</p>	<p>Stadhuisplein 1 Postbus 15 2700 AA Zoetermeer Telefoon 079 - 14079</p>	<p>Meerzicht Ons Blauwe Goud Bossempark Bloem- en grasmengsels Definitief Ontwerp</p>	<p>tekenset: A.K.-J.T. gecontroleerd: R.A. akkoord: W.V. datum: 17-06-2026 gewijzigd: 17-06-2026 schaal: 1:500 formaat: A0 versienummer: 1 bladnummer: 1 besteknummer: 2026-069730</p>
--	---	--	--