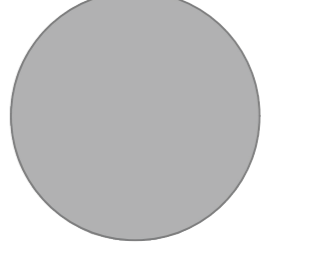
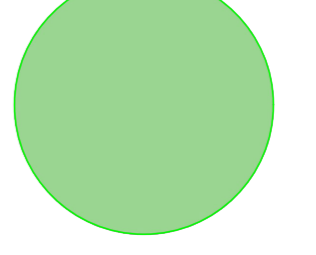
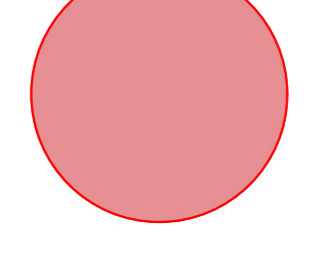
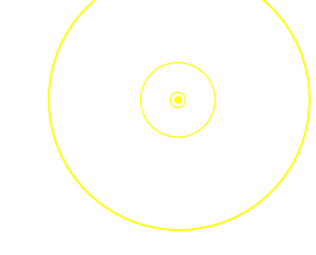
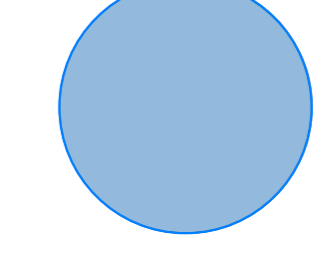
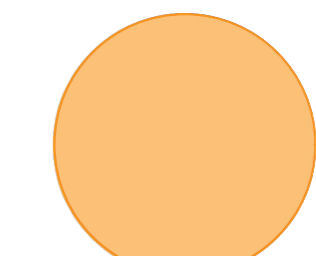
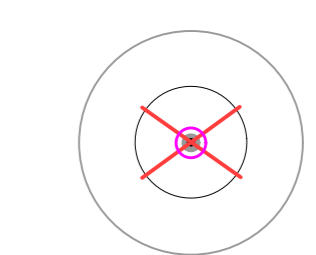
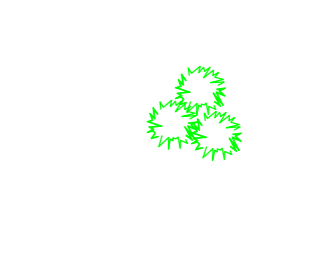

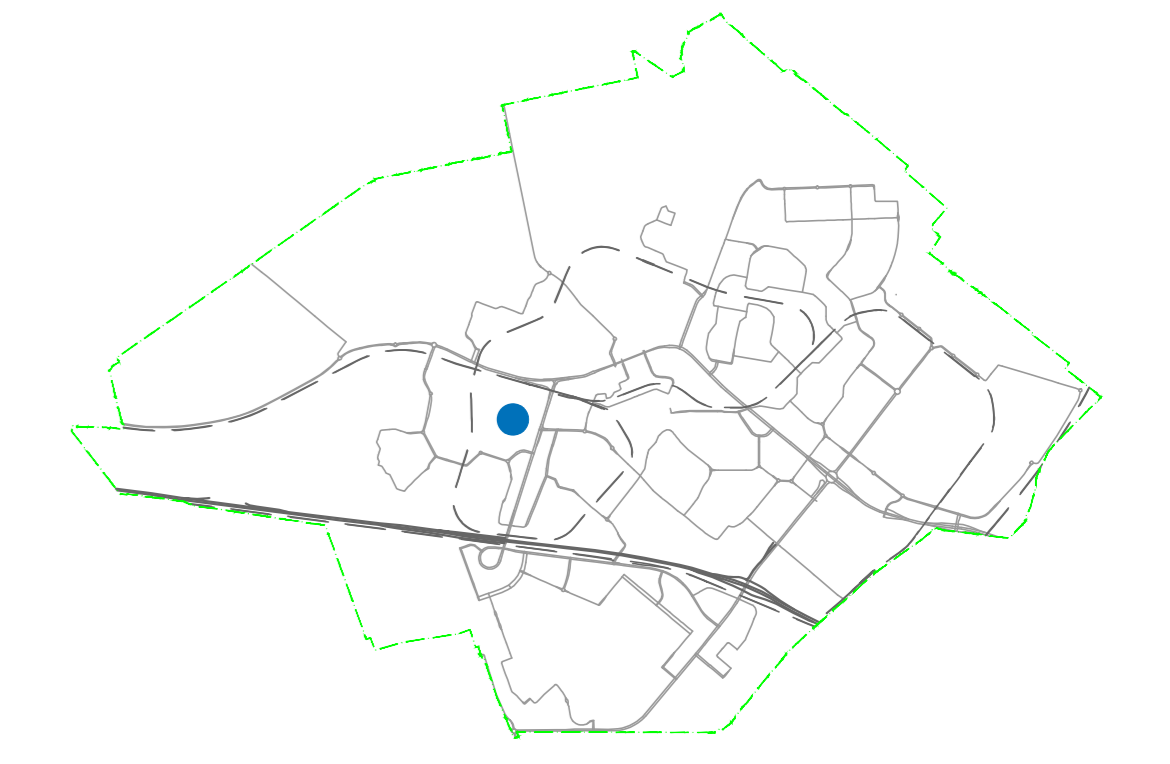


-  Boom - Bestaand
-  Boom - Nieuw
-  Boom 'Morus alba'- Nieuw vastgesteld locatie
-  Boom - Bestaand niet geregistreerd
-  Heesters 'Bosspark' - Nieuw
-  Boom 'Liriodendron' bestaand - Verplanten
-  Bestaande bomen - Verwijderd
-  Heesters 'Belvédèrebos' - Nieuw
-  Werkgrens

Opmerkingen:

- Maten in meters;
- Dimensies van materialen in millimeters;
- Hoogtematen in meters t.o.v. NAP



revisie	datum	omschrijving	paraaf
B	08-06-2026		
A	08-06-2026		

Gemeente Zoetermeer
Afdeling Stadsbeheer

Stadhuisplein 1
Postbus 15
2700 AA Zoetermeer
Telefoon 079 - 14079

Meerzicht
Ons Blauwe Goud
Bosspark Bomen en Heesters
Definitief Ontwerp

tekenaar: A.K.-J.T.
gecontroleerd: R.A.
akkoord: W.V.
datum: 17-06-2026
gewaagd: 17-06-2026
schaal: 1:500
formaat: A0
versienummer: 1
stadnummer: 1
besteknummer: 2026-069730