

IKC Kogerveld BQ2408



nieuwbouw obs, kinderopvang en sport

DO

05-03-2026



PRINCIPE SCHETS HEG/ ERFAFSCHEIDING

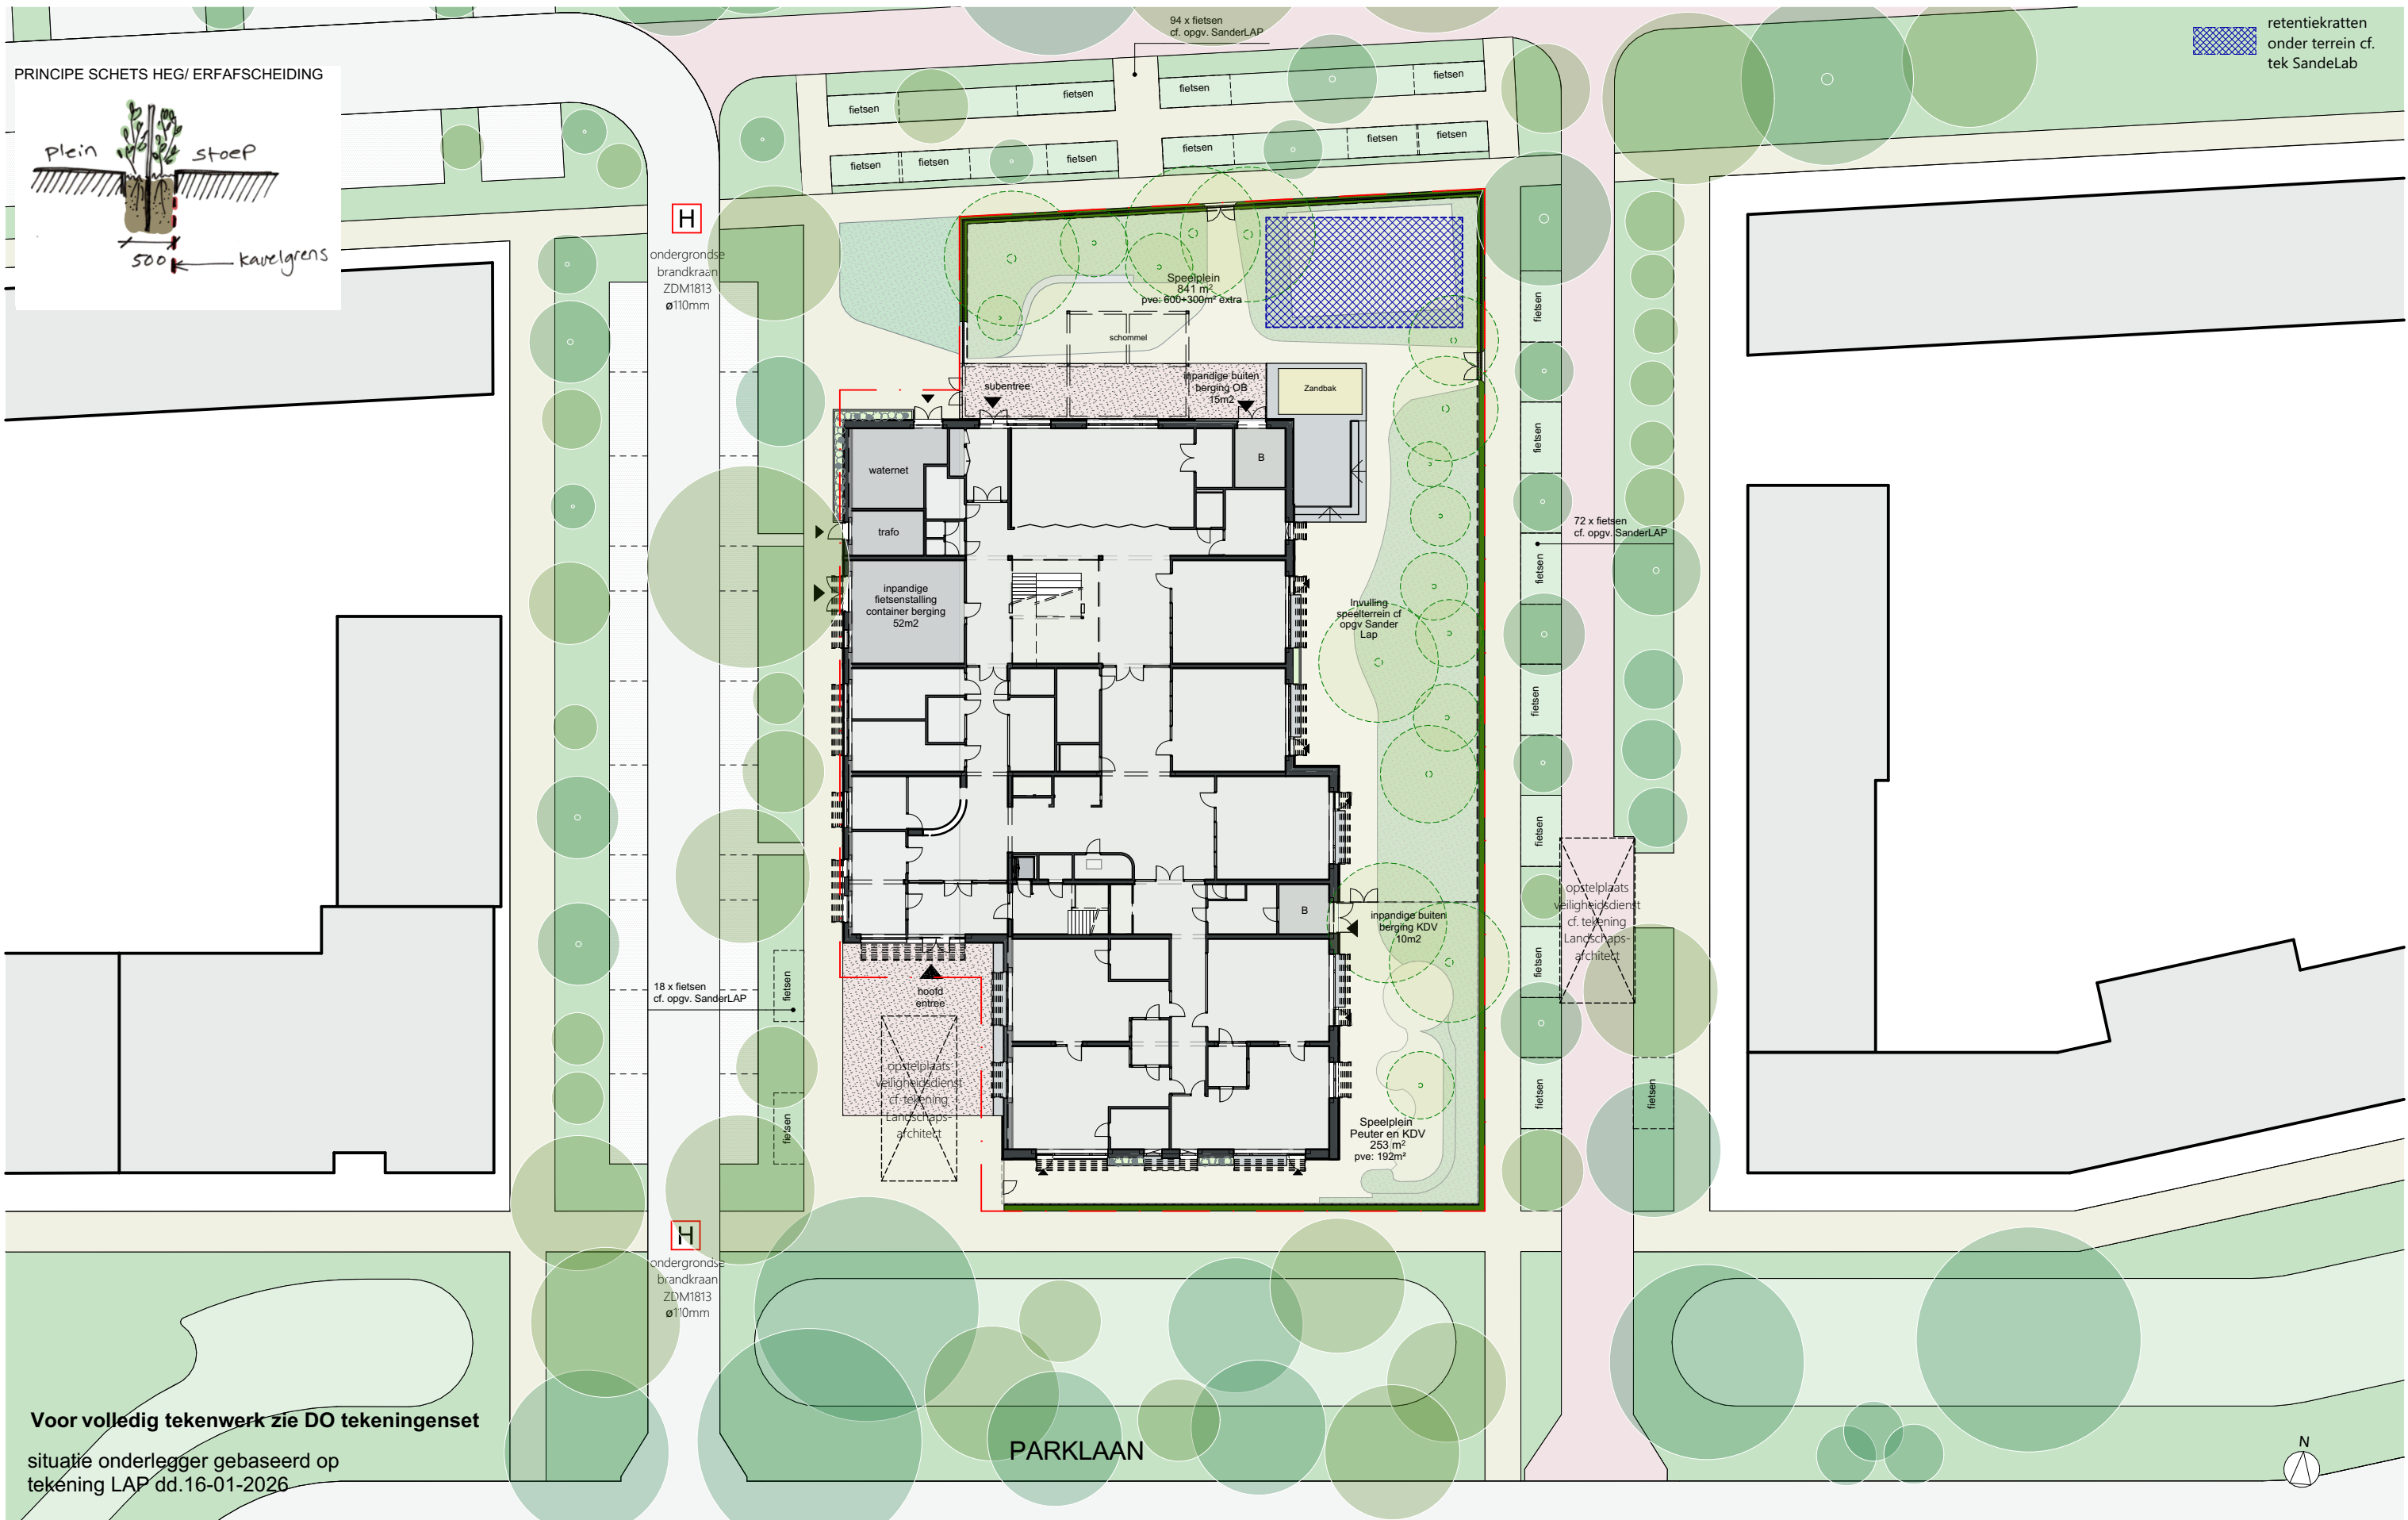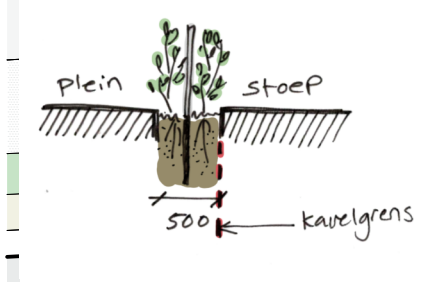

Voor volledig tekenwerk zie DO tekeningenset

situatie onderlegger gebaseerd op
tekening LAP dd.16-01-2026

PARKLAAN

IKC Kogerveld
Presentatie
Terreininrichting

Schaal:
1:400
Status:
definitief


Formaat:
A3
Datum:
05-03-2026

Fase:
DO

Tekeningnummer:


9

BRIQUE

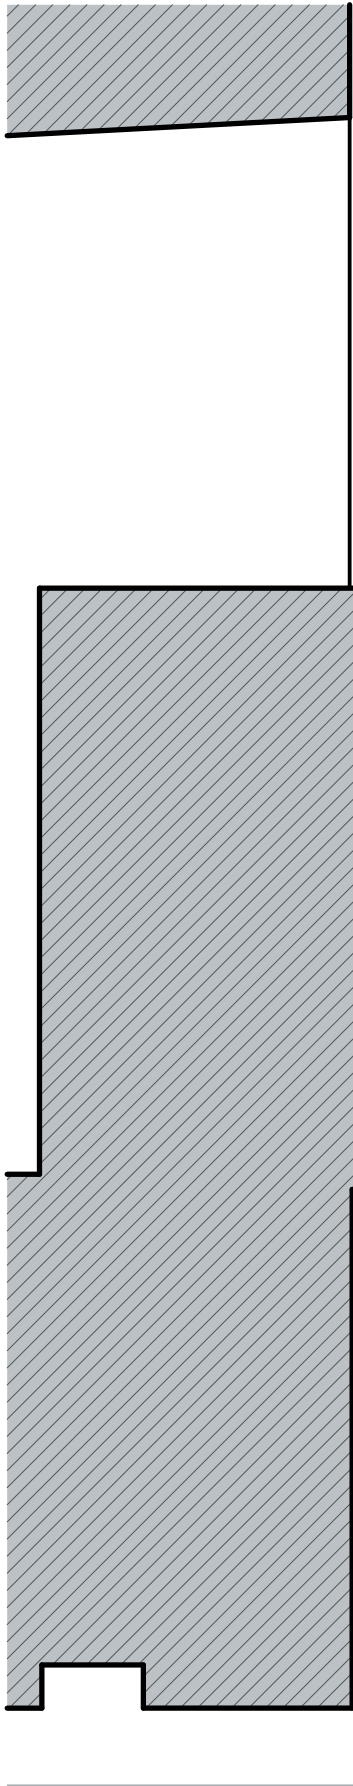

Voor volledig tekenwerk zie DO tekeningenset

IKC Kogerveld
Presentatie
Begane grond

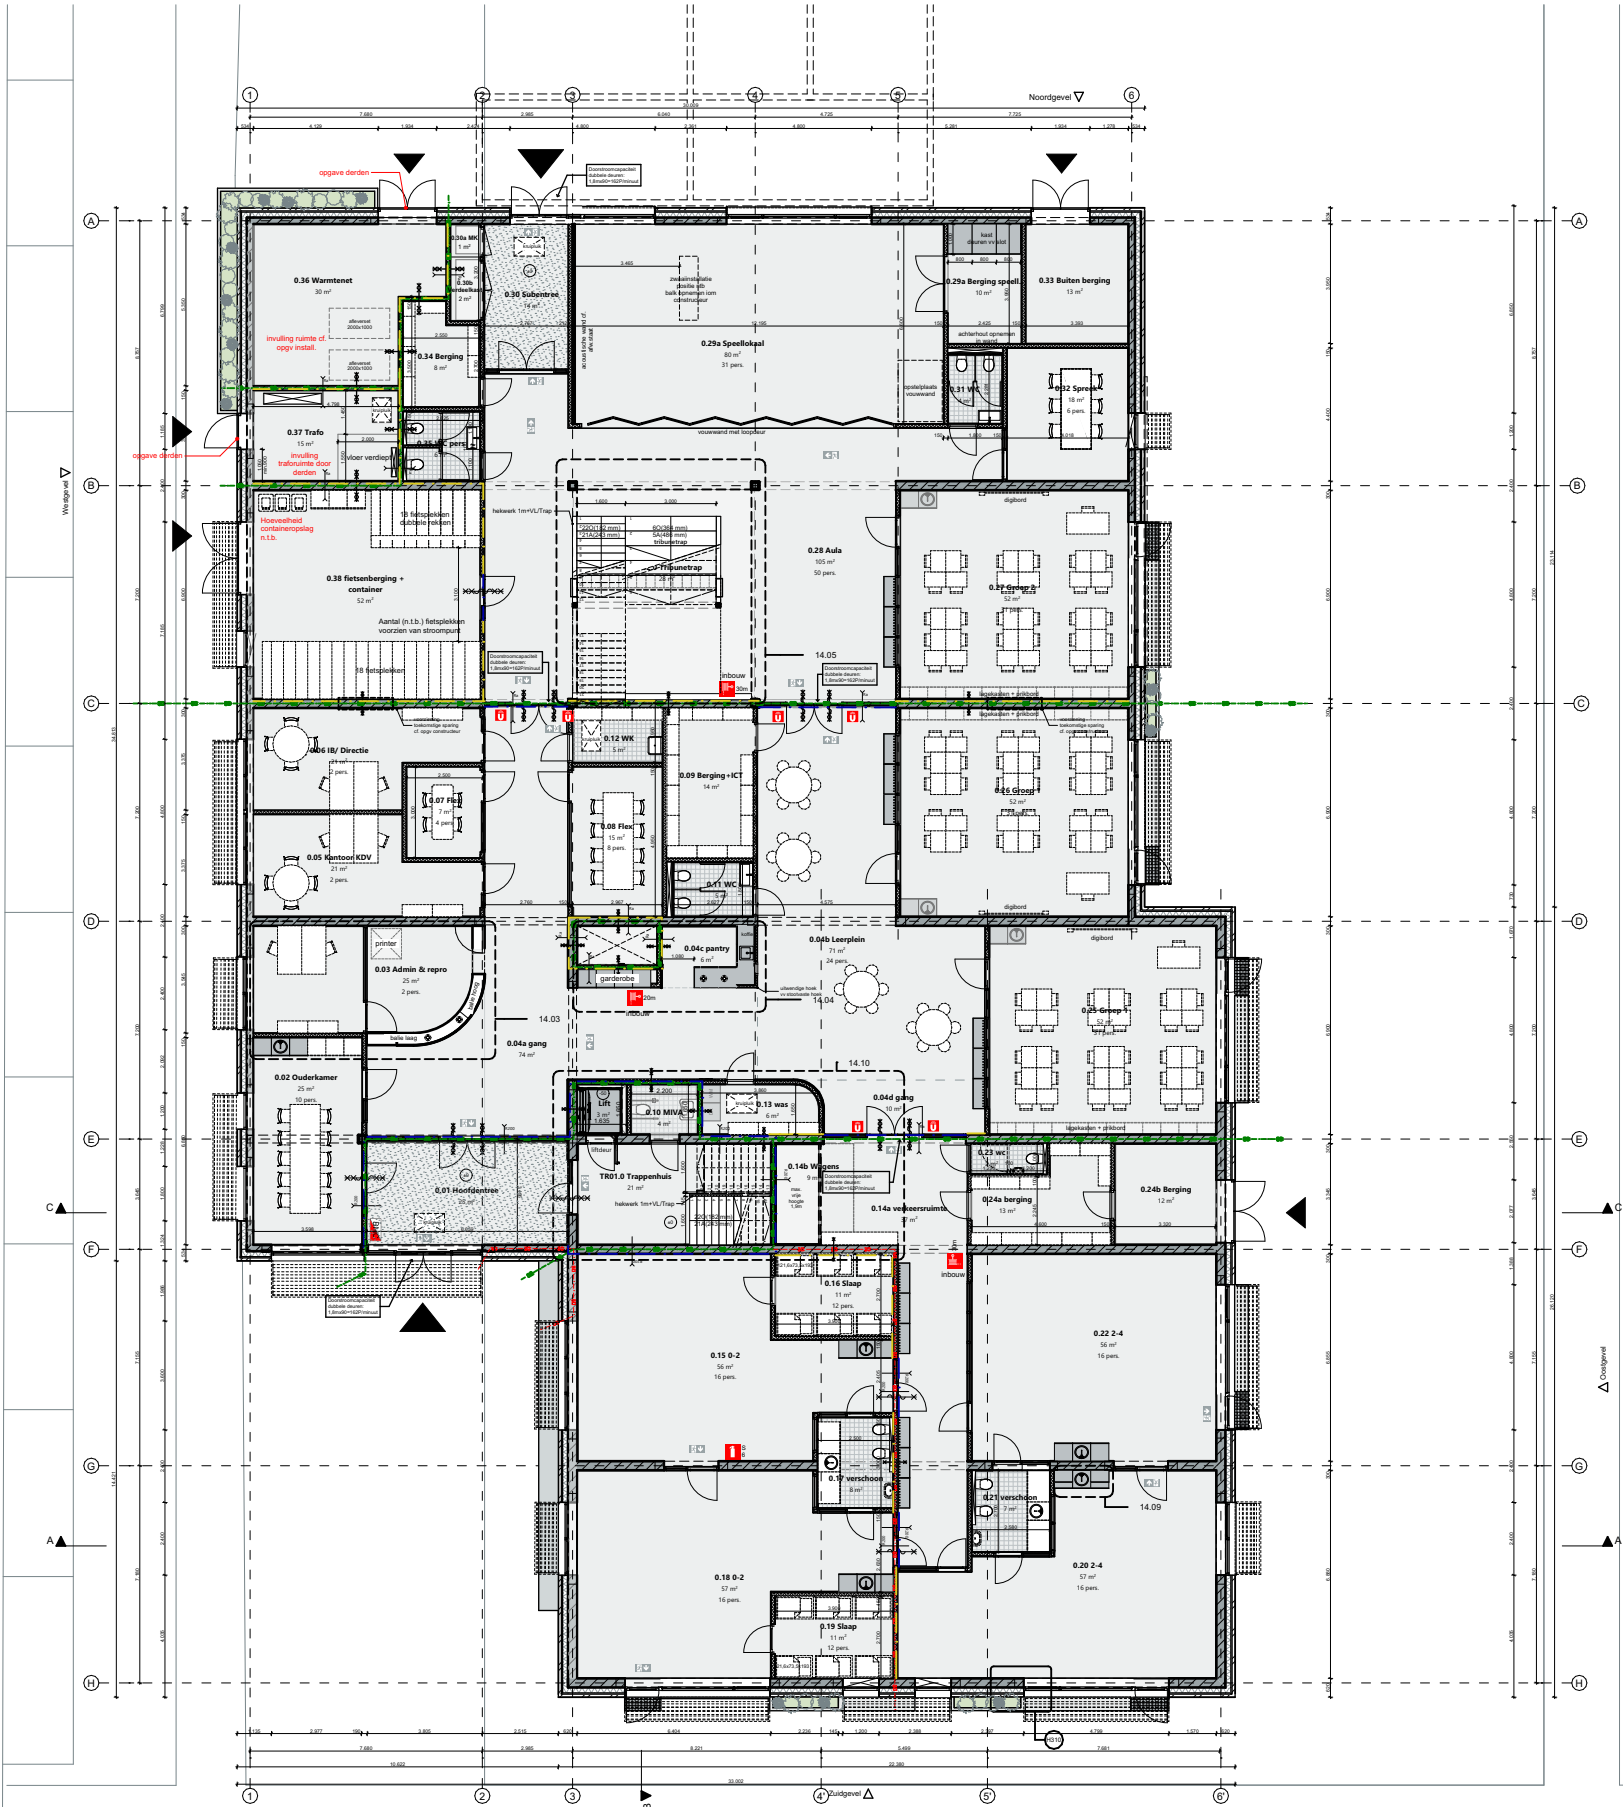

Schaal:
1:250
Status:
definitief

Formaat:
A3
Datum:
05-03-2026

Fase:
DO

Tekeningnummer:
11N.01






Voor volledig tekenwerk zie DO tekeningenset

IKC Kogerveld
Presentatie
Eerste verdieping

Schaal: 1:250
Status: definitief
Formaat: A3
Datum: 05-03-2026
Fase: DO
Tekeningnummer: 11N.02



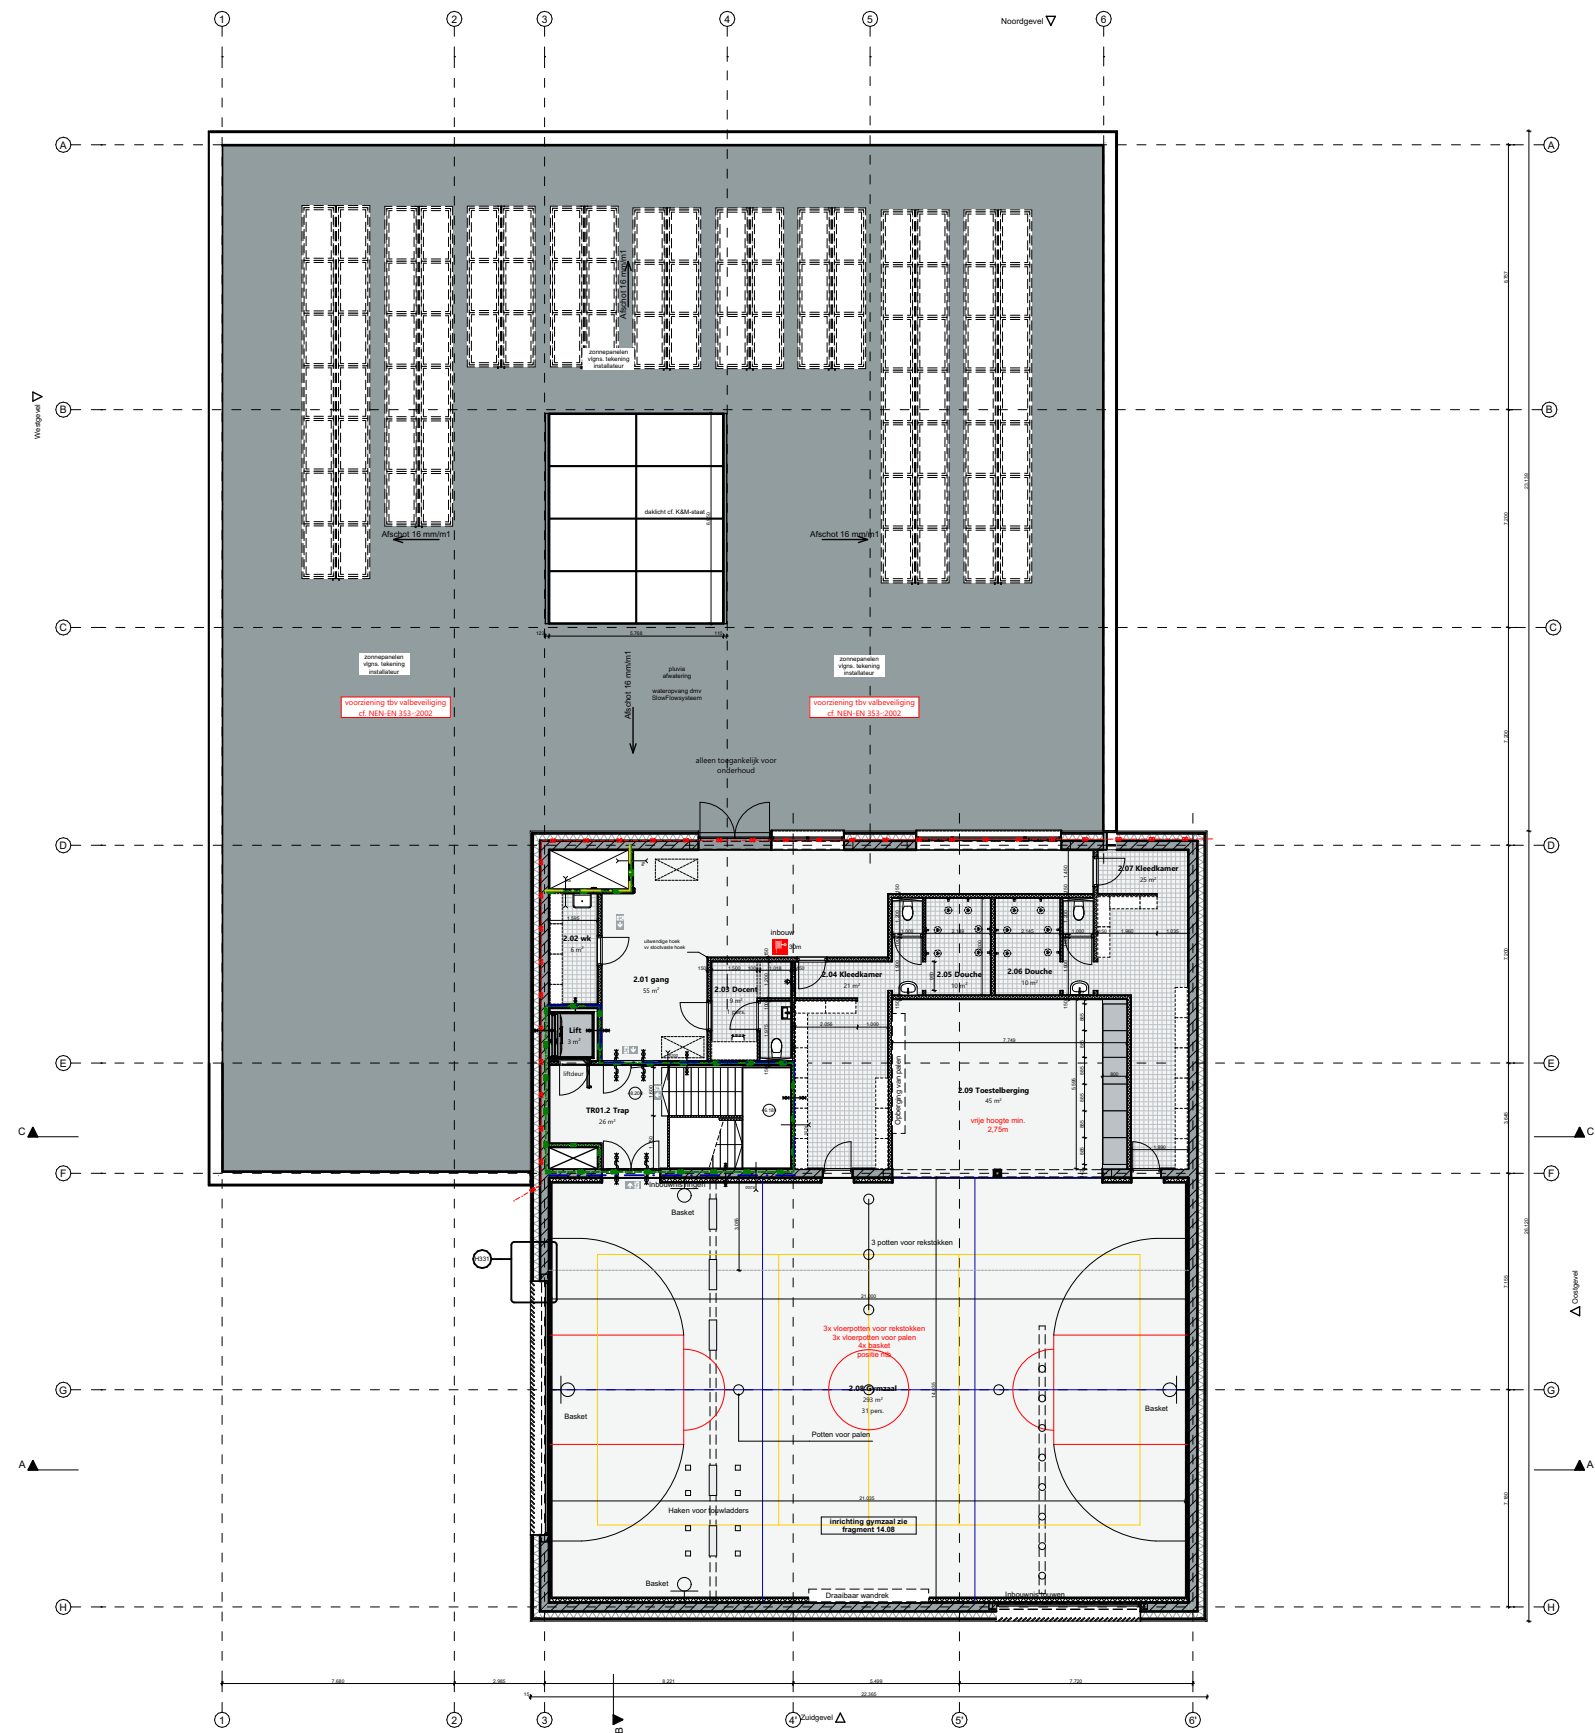


Voor volledig tekenwerk zie DO tekeningenset

IKC Kogerveld
Presentatie
Tweede verdieping

Schaal: 1:250
Status: definitief
Formaat: A3
Datum: 05-03-2026
Fase: DO

Tekeningnummer:
11N.03



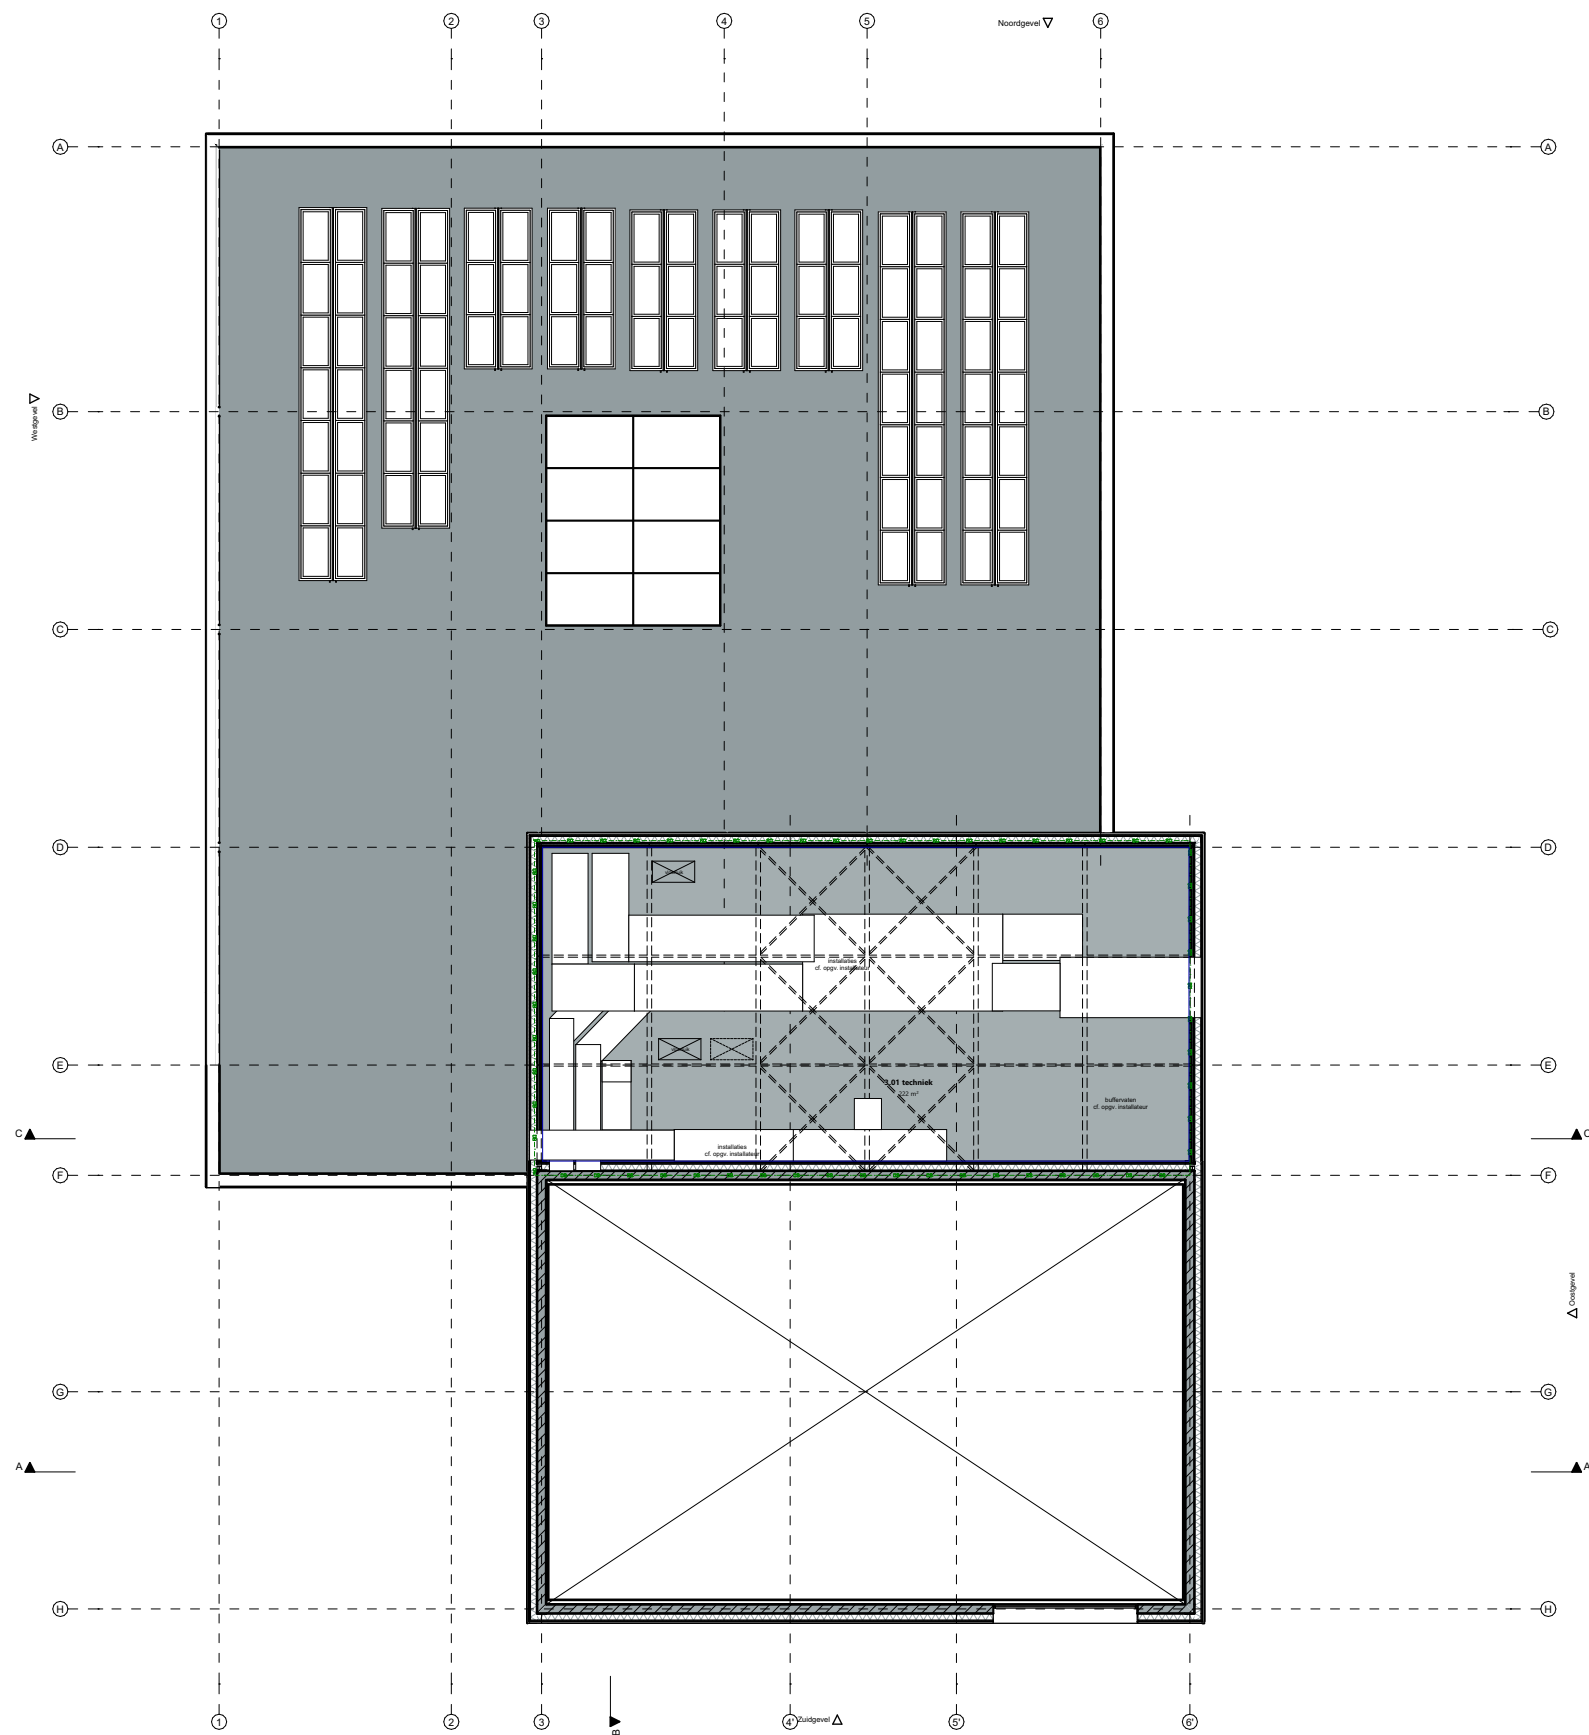

Voor volledig tekenwerk zie DO tekeningenset

IKC Kogerveld
Presentatie
Derde verdieping

Schaal:
1:250
Status:
definitief

Formaat:
A3
Datum:
05-03-2026

Fase:
DO

Tekeningnummer:
11N.04









*Render is schetsmatige weergave van het ontwerp, zie detaillering en
fragmentrender voor uitwerking en maatvoering*

05-03-2026



Render is schetsmatige weergave van het ontwerp, zie detaillering en fragmentrender voor uitwerking en maatvoering

Moodboard gevelmaterialen

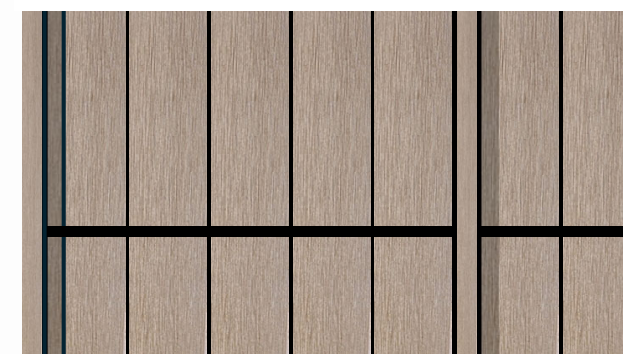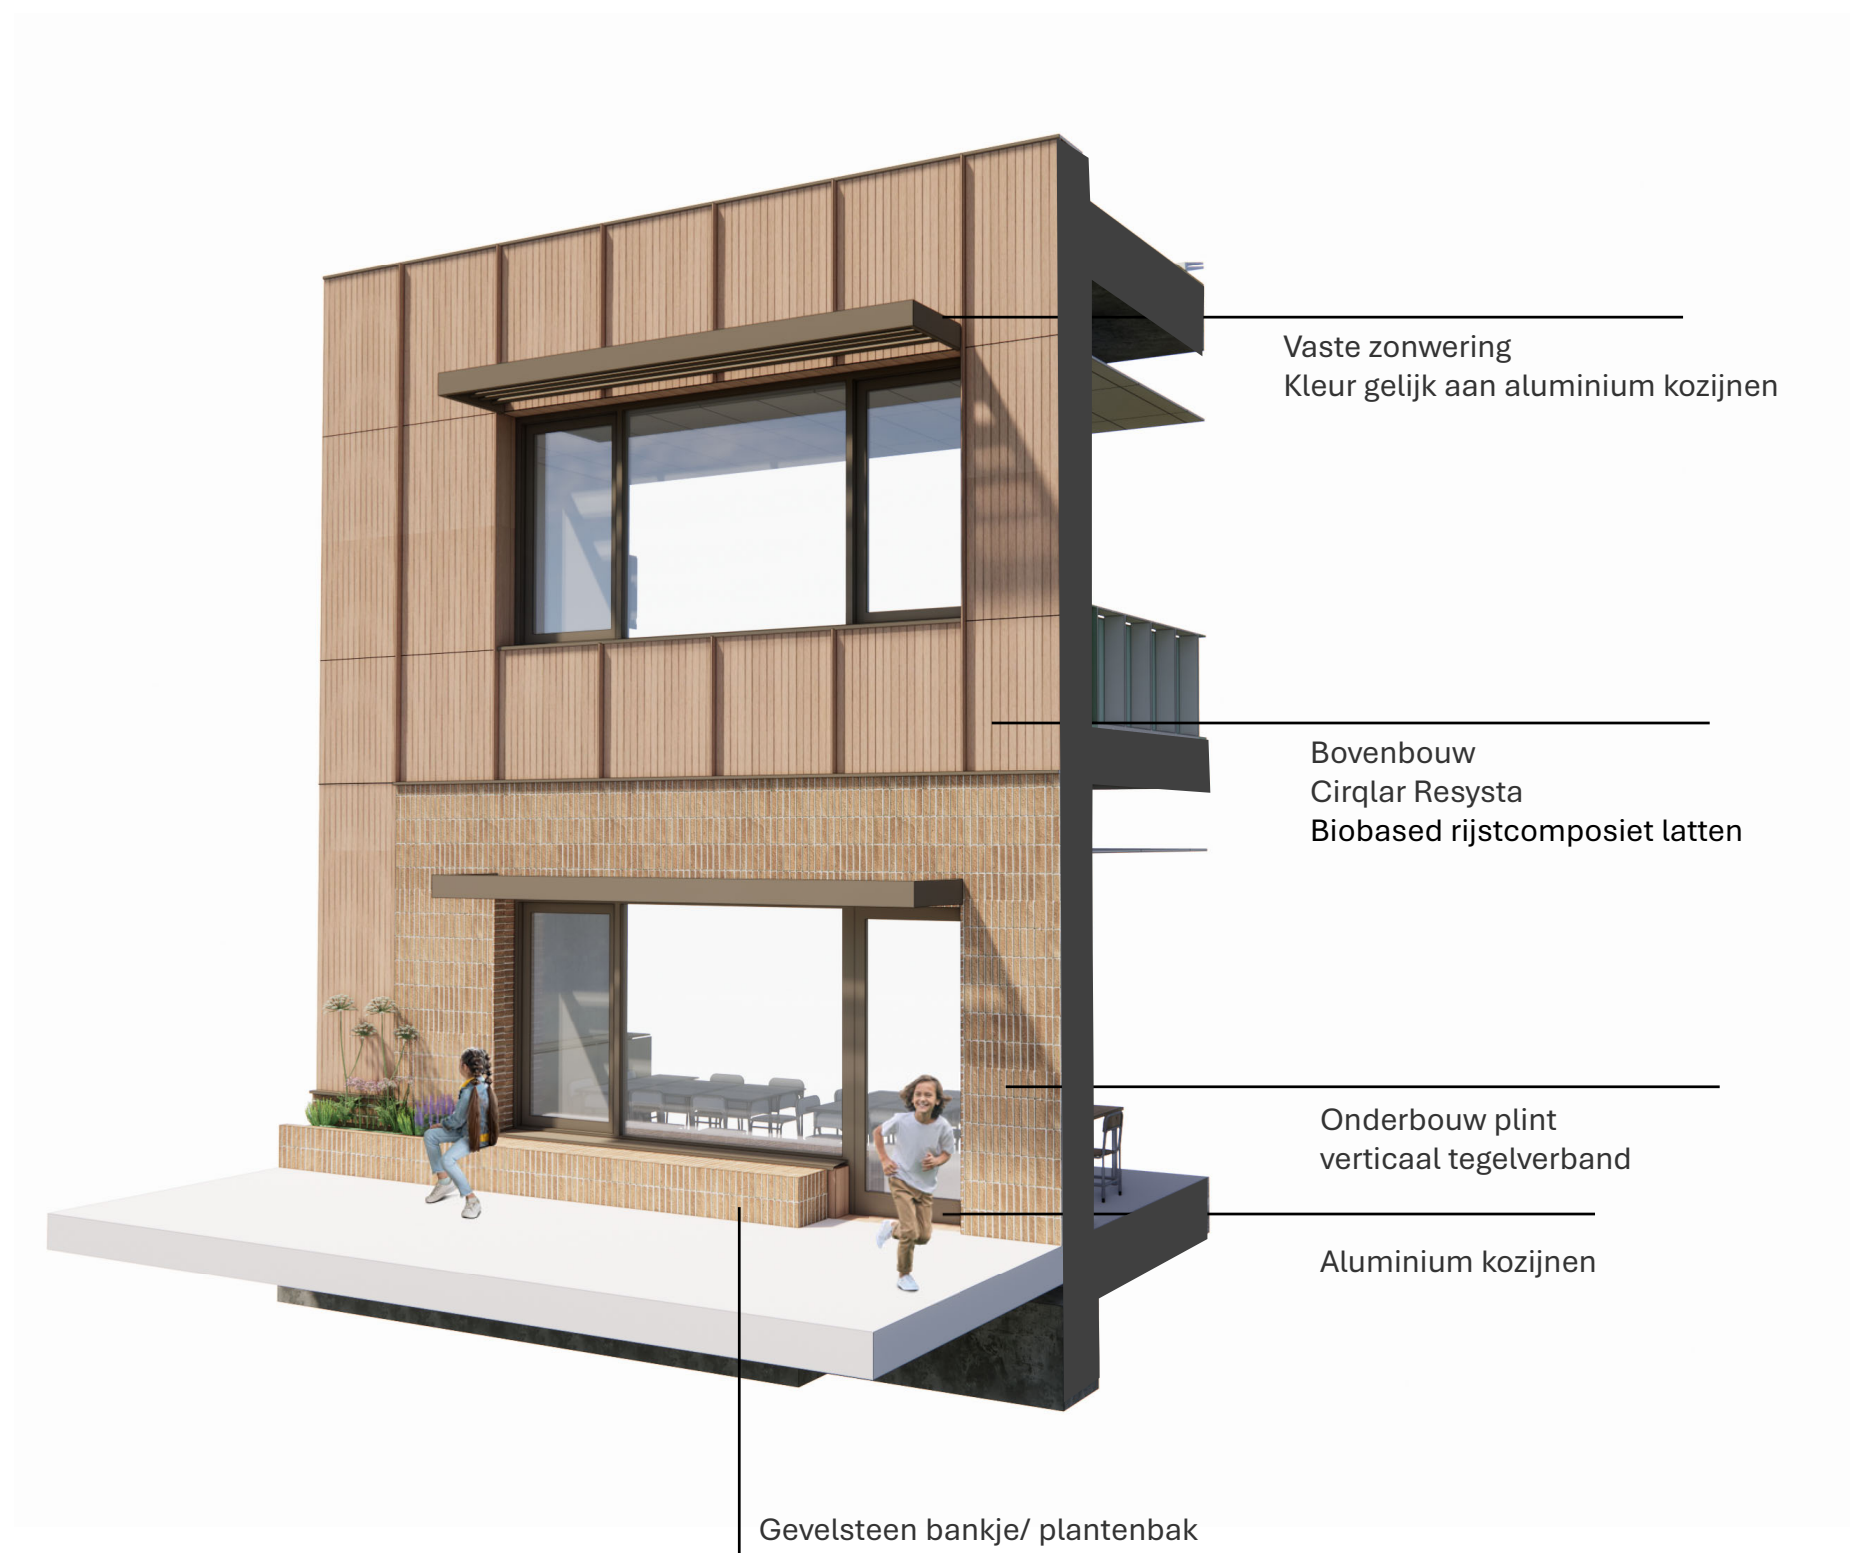



Voor volledig tekenwerk zie DO tekeningenset

IKC Kogerveld
Presentatie
Z Zuidgevel

Schaal: 1:250
Status: definitief
Formaat: A3
Datum: 05-03-2026
Fase: DO

Tekeningnummer:
12N.01






Voor volledig tekenwerk zie DO tekeningenset

IKC Kogerveld
Presentatie
W Westgevel

Schaal: 1:250
Status: definitief
Formaat: A3
Datum: 05-03-2026
Fase: DO
Tekeningnummer: 12N.02



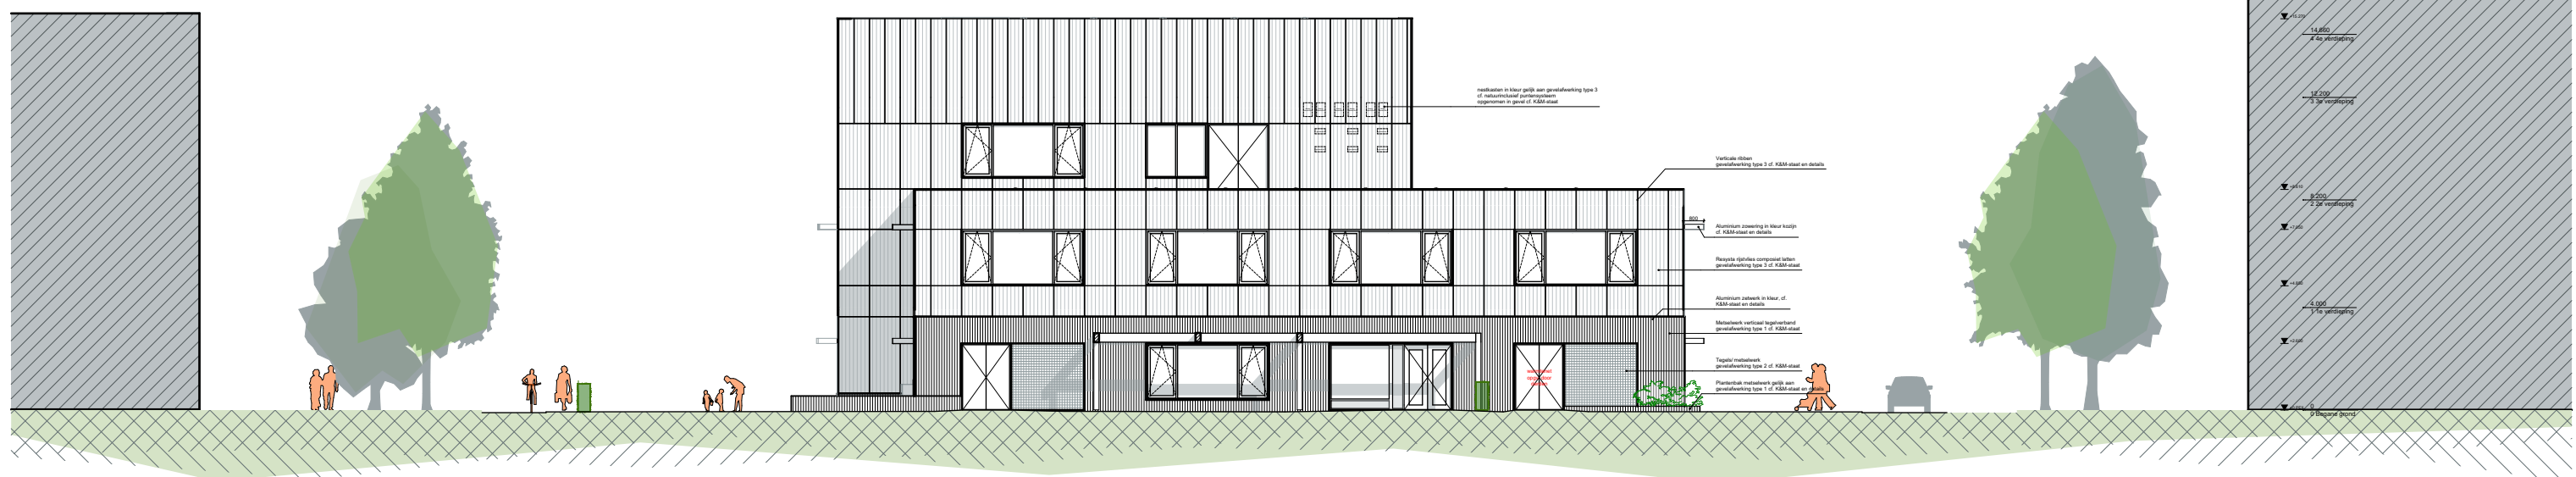

Voor volledig tekenwerk zie DO tekeningenset

IKC Kogerveld
Presentatie
N Noordgevel

Schaal:
1:250
Status:
definitief


Formaat:
A3
Datum:
05-03-2026

Fase:
DO

Tekeningnummer:

12N.03



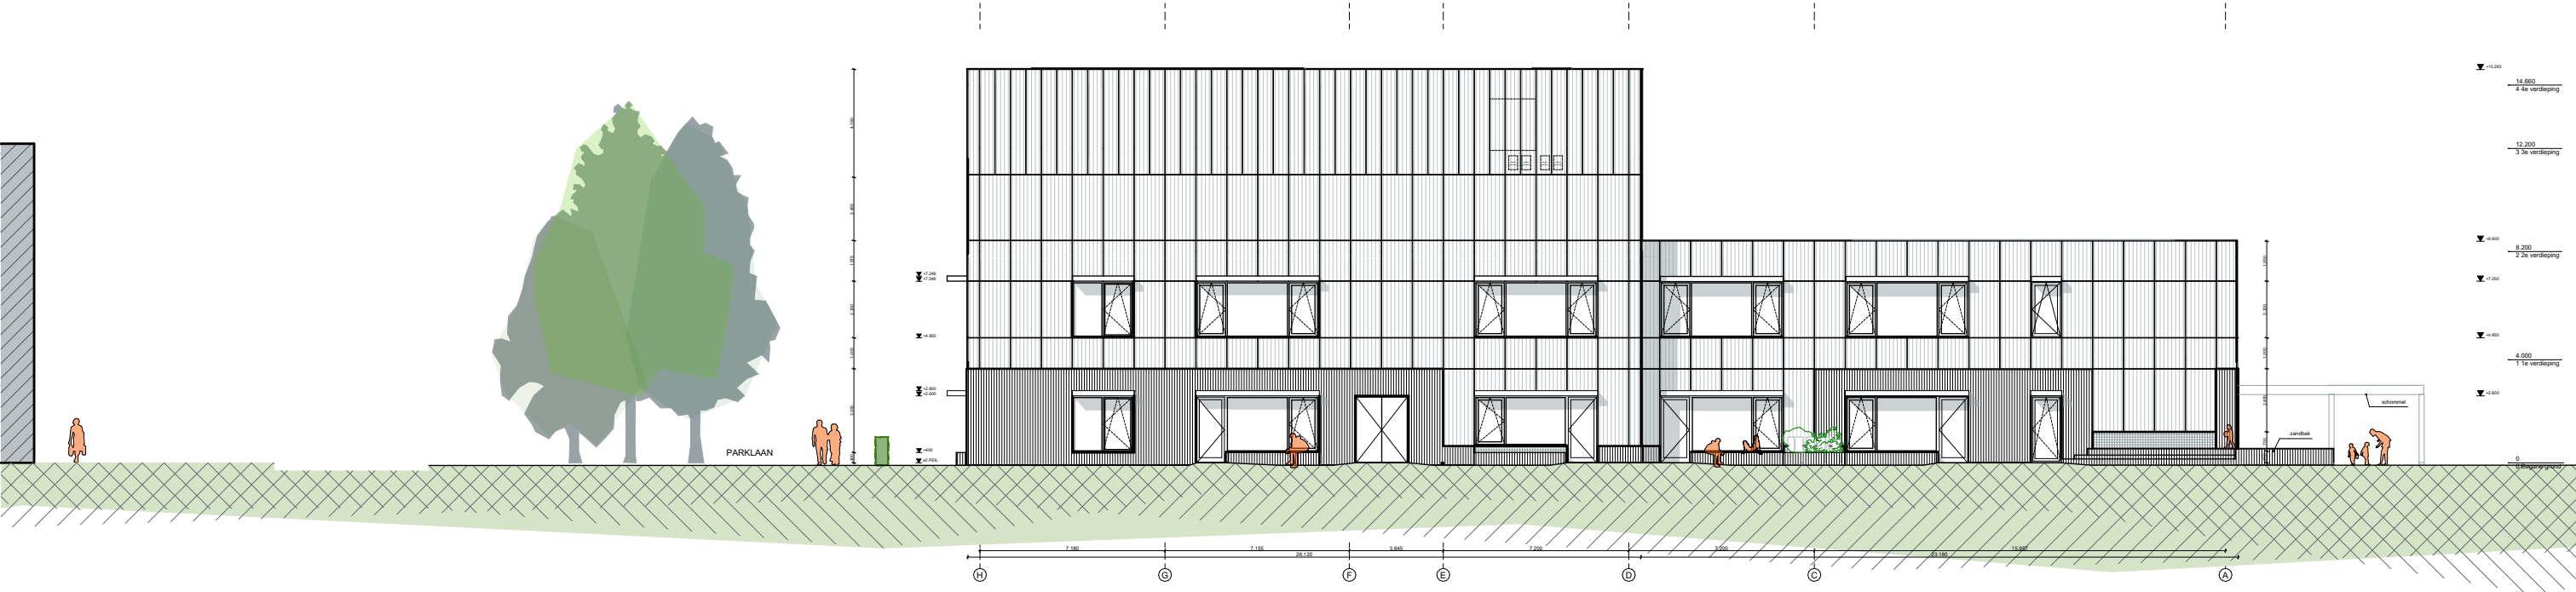


Voor volledig tekenwerk zie DO tekeningenset

IKC Kogerveld
Presentatie
O Oostgevel

Schaal: 1:250
Status: definitief
Formaat: A3
Datum: 05-03-2026
Fase: DO
Tekeningnummer: 12N.04



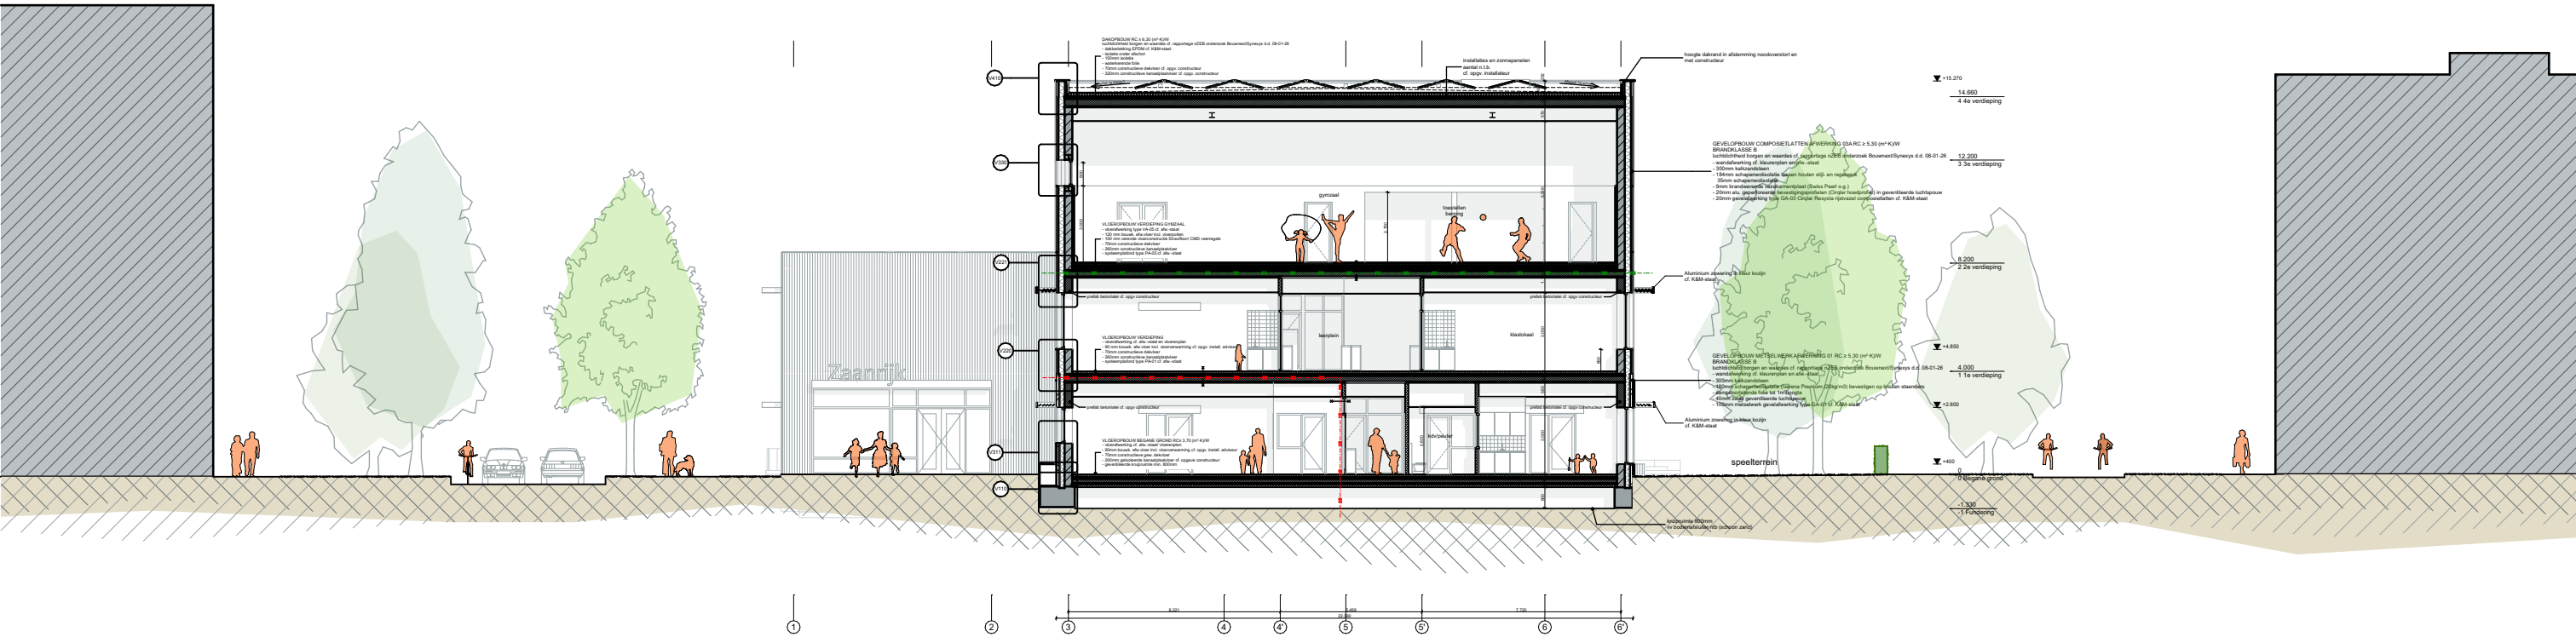

Voor volledig tekenwerk zie DO tekeningenset

IKC Kogerveld
Presentatie
A Doorsnede A-A


Schaal: 1:250
Status: definitief
Formaat: A3
Datum: 05-03-2026
Fase: DO
Tekeningnummer: 13N.01



BRUTO VLOER OPPERVLAK			
Gebruiker	Verdieping	BVO	Oppervlakte (m2)
Freekids			
	Begane grond	BVO gebouw	25,1
	Begane grond	BVO gebouw	381,7
			406,7 m²
Gemeente			
	Begane grond	BVO gebouw	53,7
			53,7 m²
OBS			
	Begane grond	BVO gebouw	865,7
	1e verdieping	BVO gebouw	1.336,1
			2.201,8 m²
OBS/ Gym			
	Begane grond	BVO gebouw	32,5
	1e verdieping	BVO gebouw	43,4
	2e verdieping	BVO gebouw	35,6
			111,5 m²
OBS/ KDV			
	Begane grond	BVO gebouw	4,2
	Begane grond	BVO gebouw	11,9
	1e verdieping	BVO gebouw	4,2
	2e verdieping	BVO gebouw	4,3
	3e verdieping	BVO gebouw	256,3
			281,0 m²
OBS/ KDV/ Gym			
	Begane grond	BVO gebouw	27,8
			27,8 m²
Sport			
	2e verdieping	BVO gebouw	215,0
	2e verdieping	BVO gebouw	328,5
			543,5 m²
			3.625,9 m²

BRUTO VLOER OPPERVLAK PROGRAMMA VAN EISEN

Freekids	420	m²
OBS	2212	m²
Sport	455	m²
Totaal	3087	m²
excl. trafo en installaties		

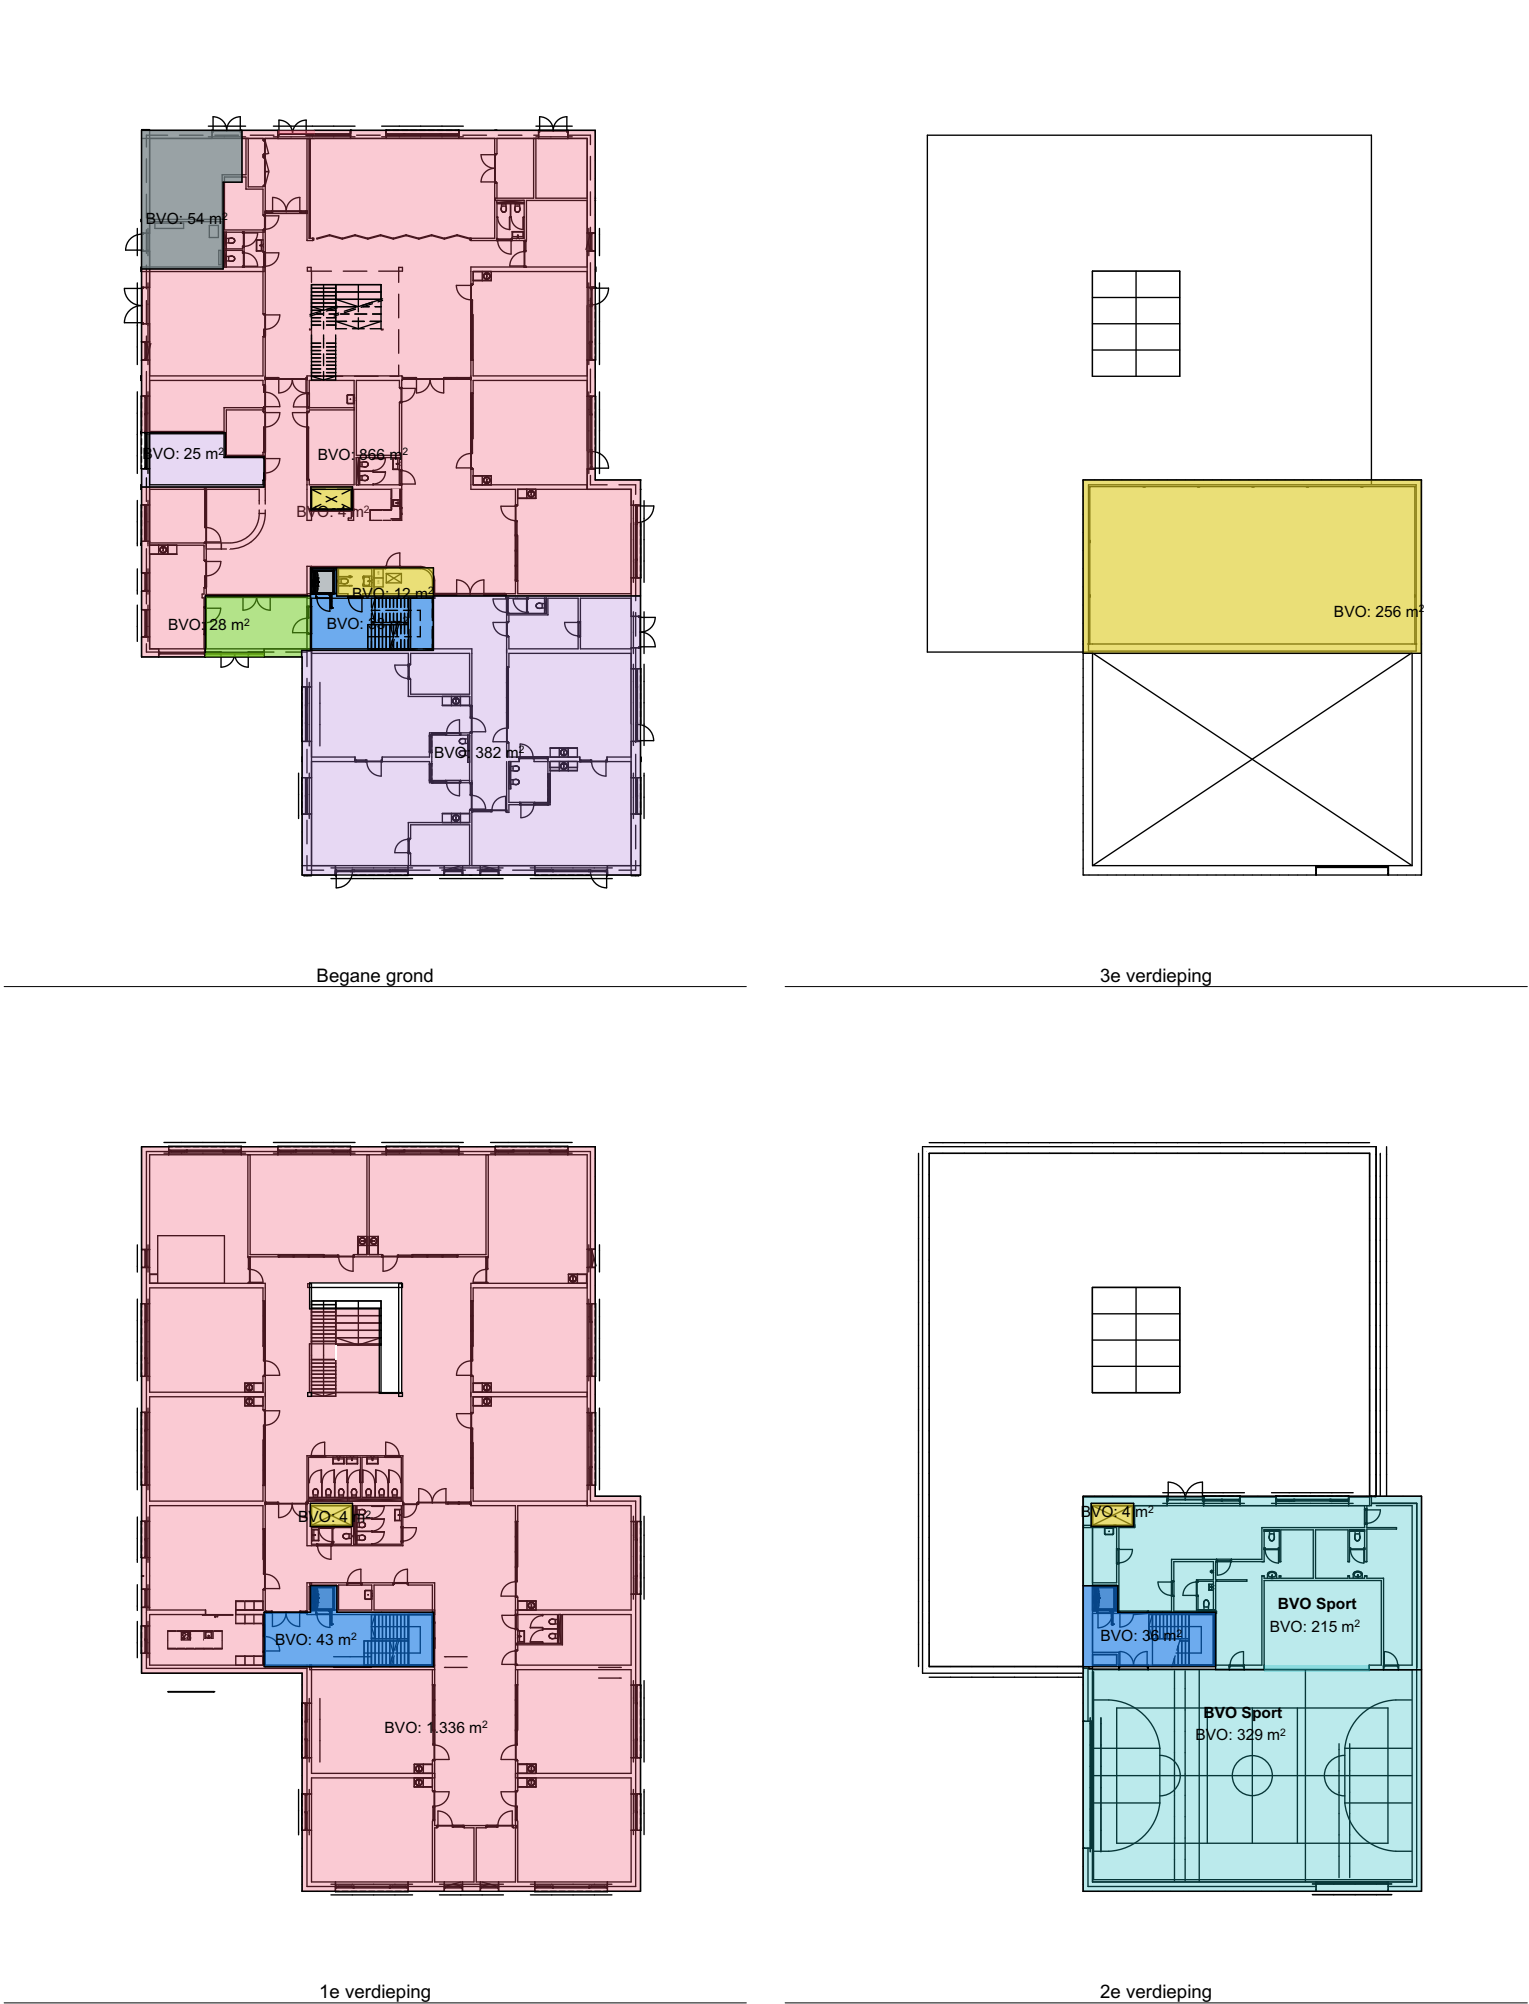

RENVOOI

Gebruiker Onderdeel

- Freekids
- Gemeente
- OBS
- OBS/ Gym
- OBS/ KDV
- OBS/ KDV/ Gym
- Sport

ALLE MATEN ONDERLING IN HET WERK TE CONTROLEREN

Project
IKC Kogerveld
nieuwbouw obs, kinderopvang en sport

Onderwerp:
Presentatie
BVO

Tekening nr.:
60.07

Schaal: 1:500
Status: definitief
Formaat: A3
Versie: DO
Fase: DO

Datum: 05-03-2026
Wijziging A:
Wijziging B:
Wijziging C:

Opdrachtgever:
Zaan Primair & Freekids

BRIQUE

Brique architecten
Crugslusweg 111E
1019 AG Amsterdam
www.brique-architecten.nl
info@brique-architecten
020 456 00 47



BQ2408 IKC Kogerveld

DO

nieuwbouw obs, kinderopvang en sport

Datum

05-03-2026

Opdrachtgever

Zaan Primair & Freekids

Architect

Brique Architecten

Cruquiusweg 111E

1019 AG Amsterdam

www.brique-architecten.nl

info@brique-architecten.nl

020 456 00 47