

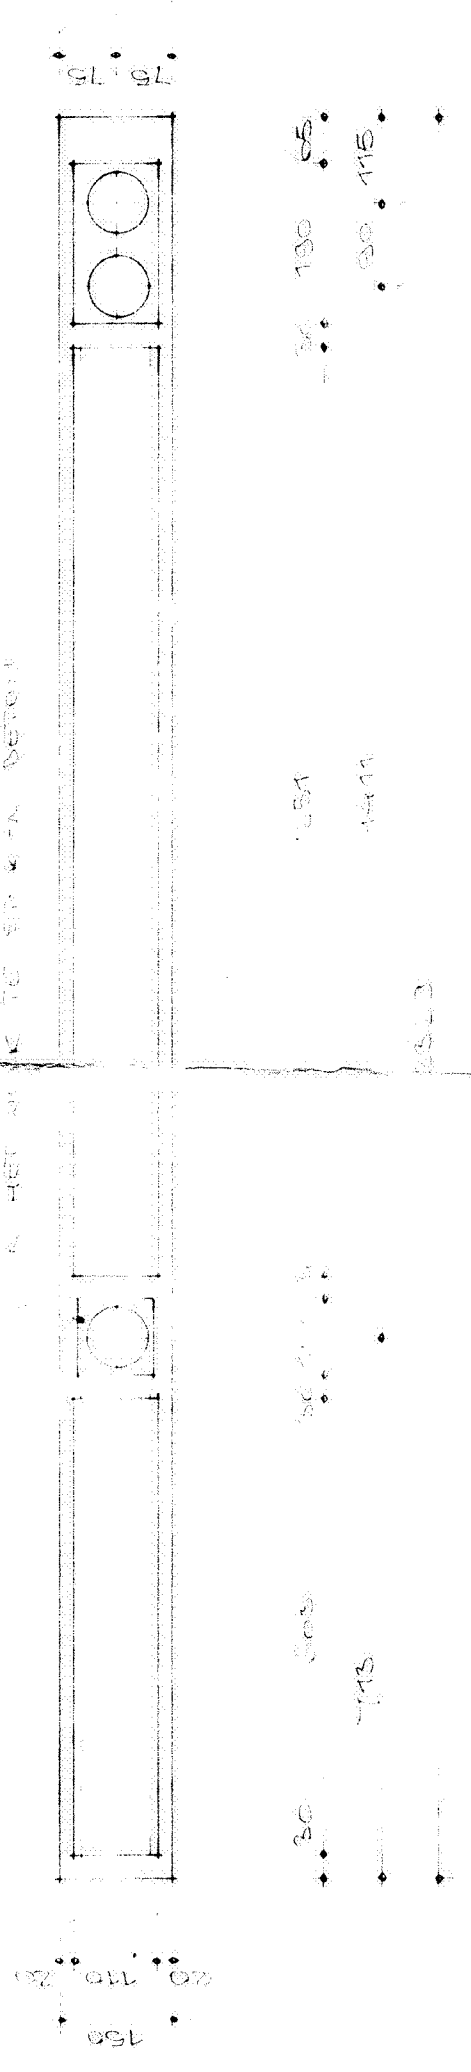


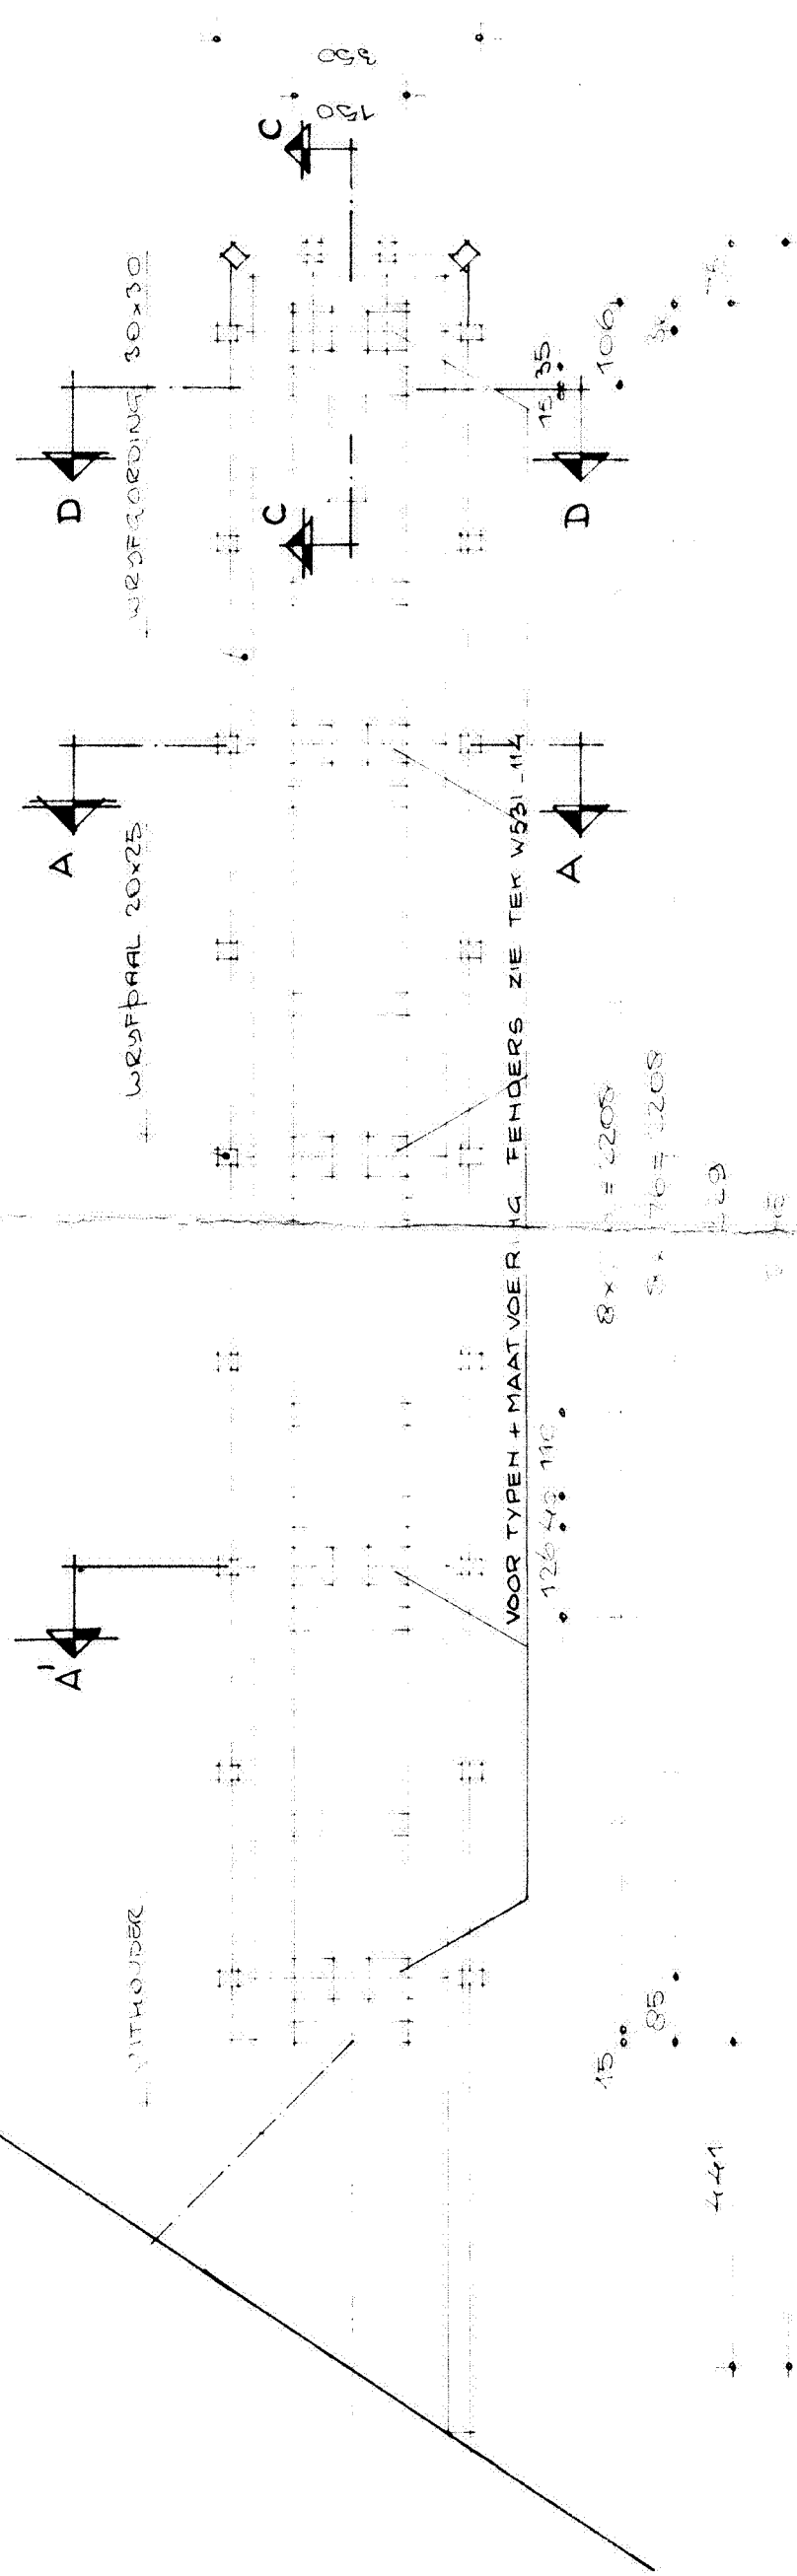


BOVENAANZICHT SCHIJNÉ STEIGER (ZONDER B.S.)

HORIZONTALE DOORSNEDEN

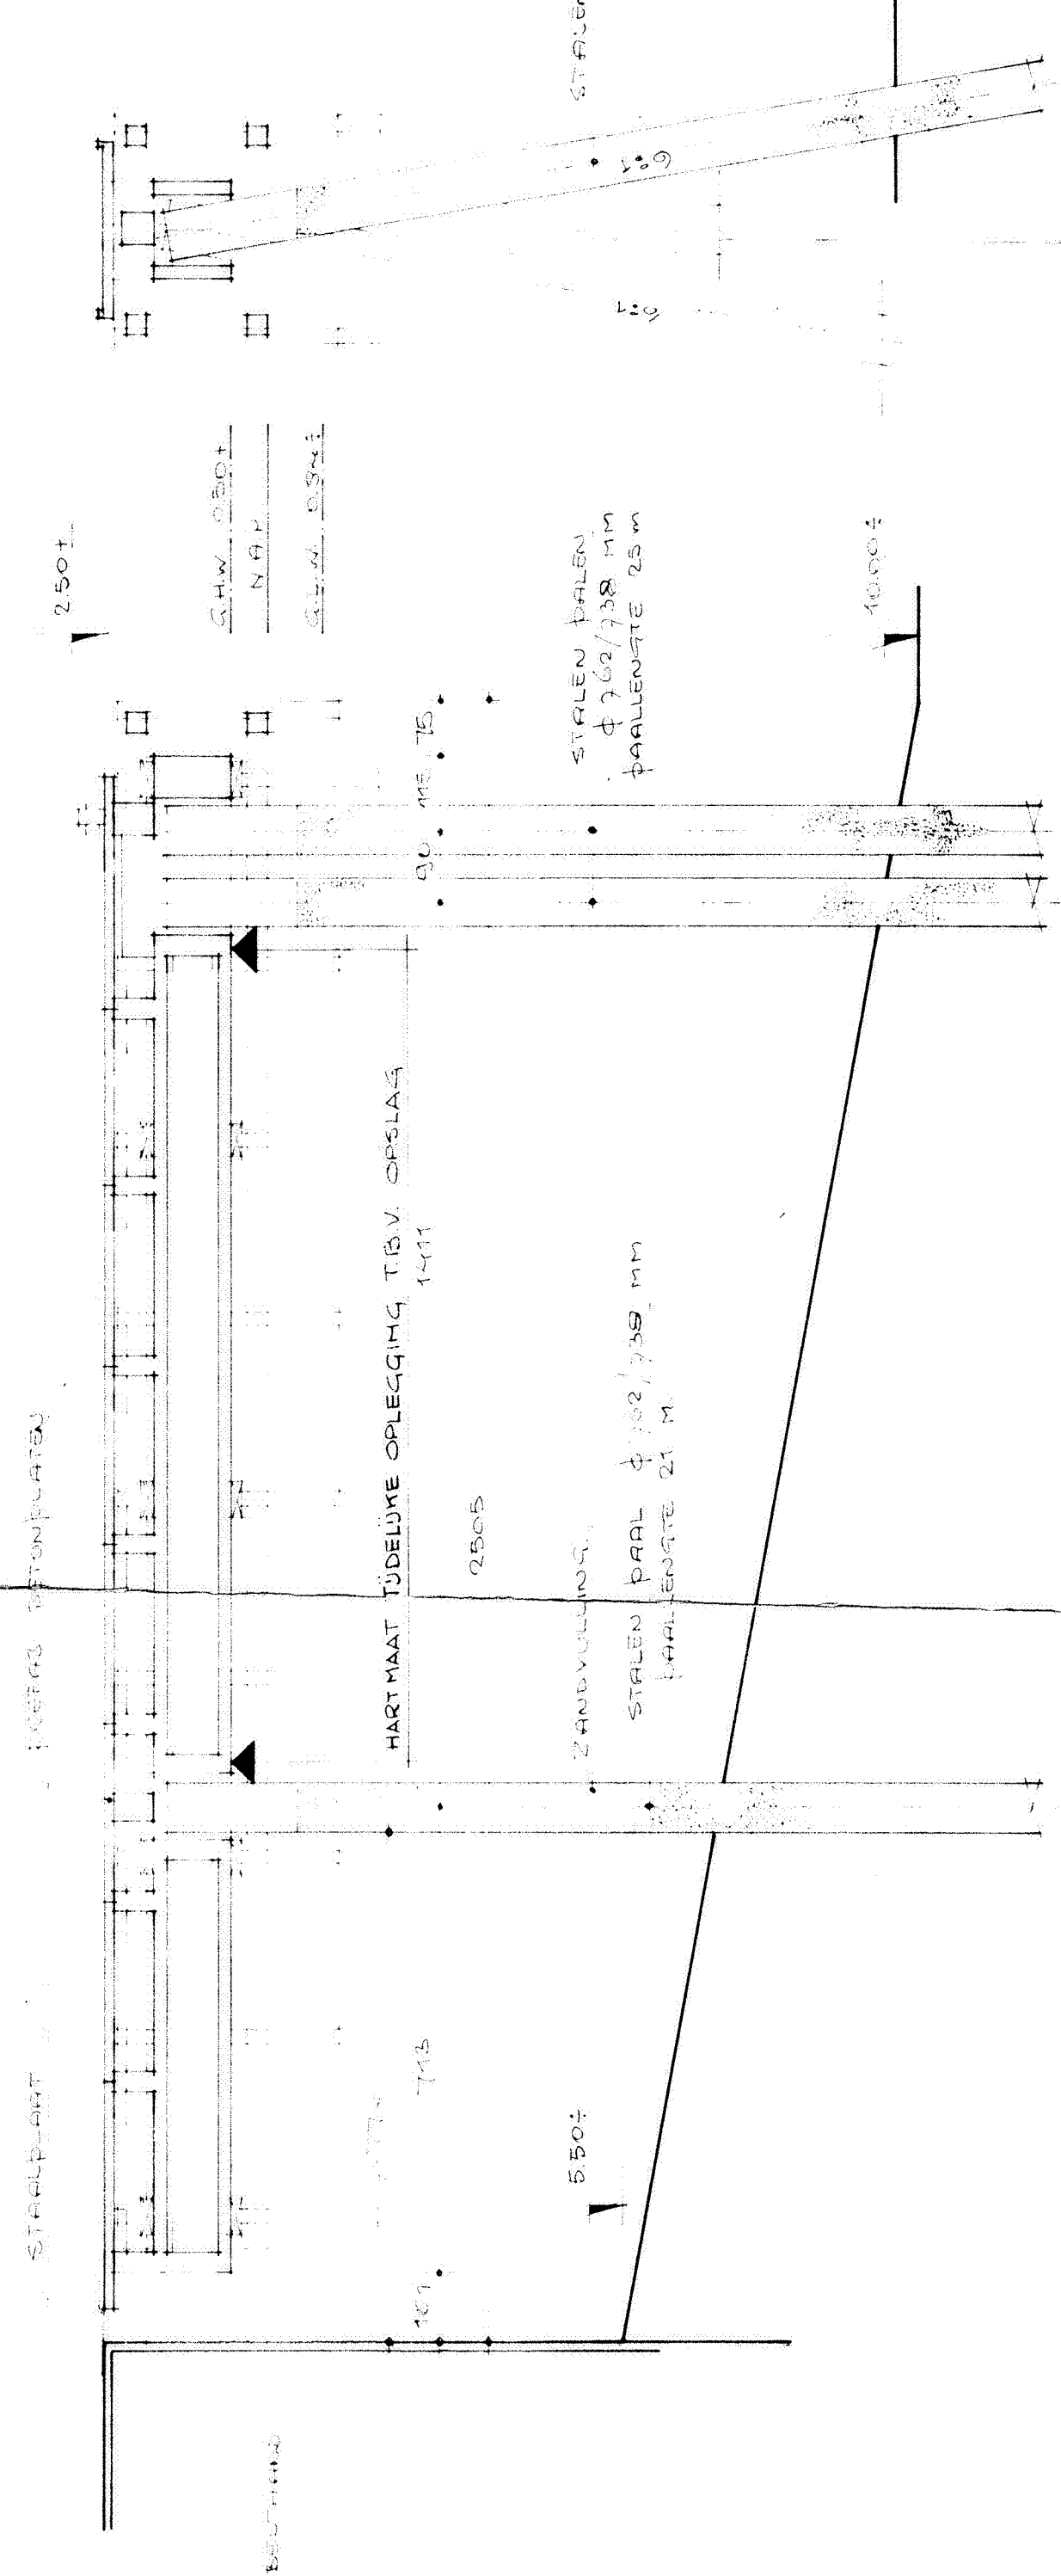


VERTIKALE DOORSNEDEN RECHTE STEIGER


DOESN'T: D-D

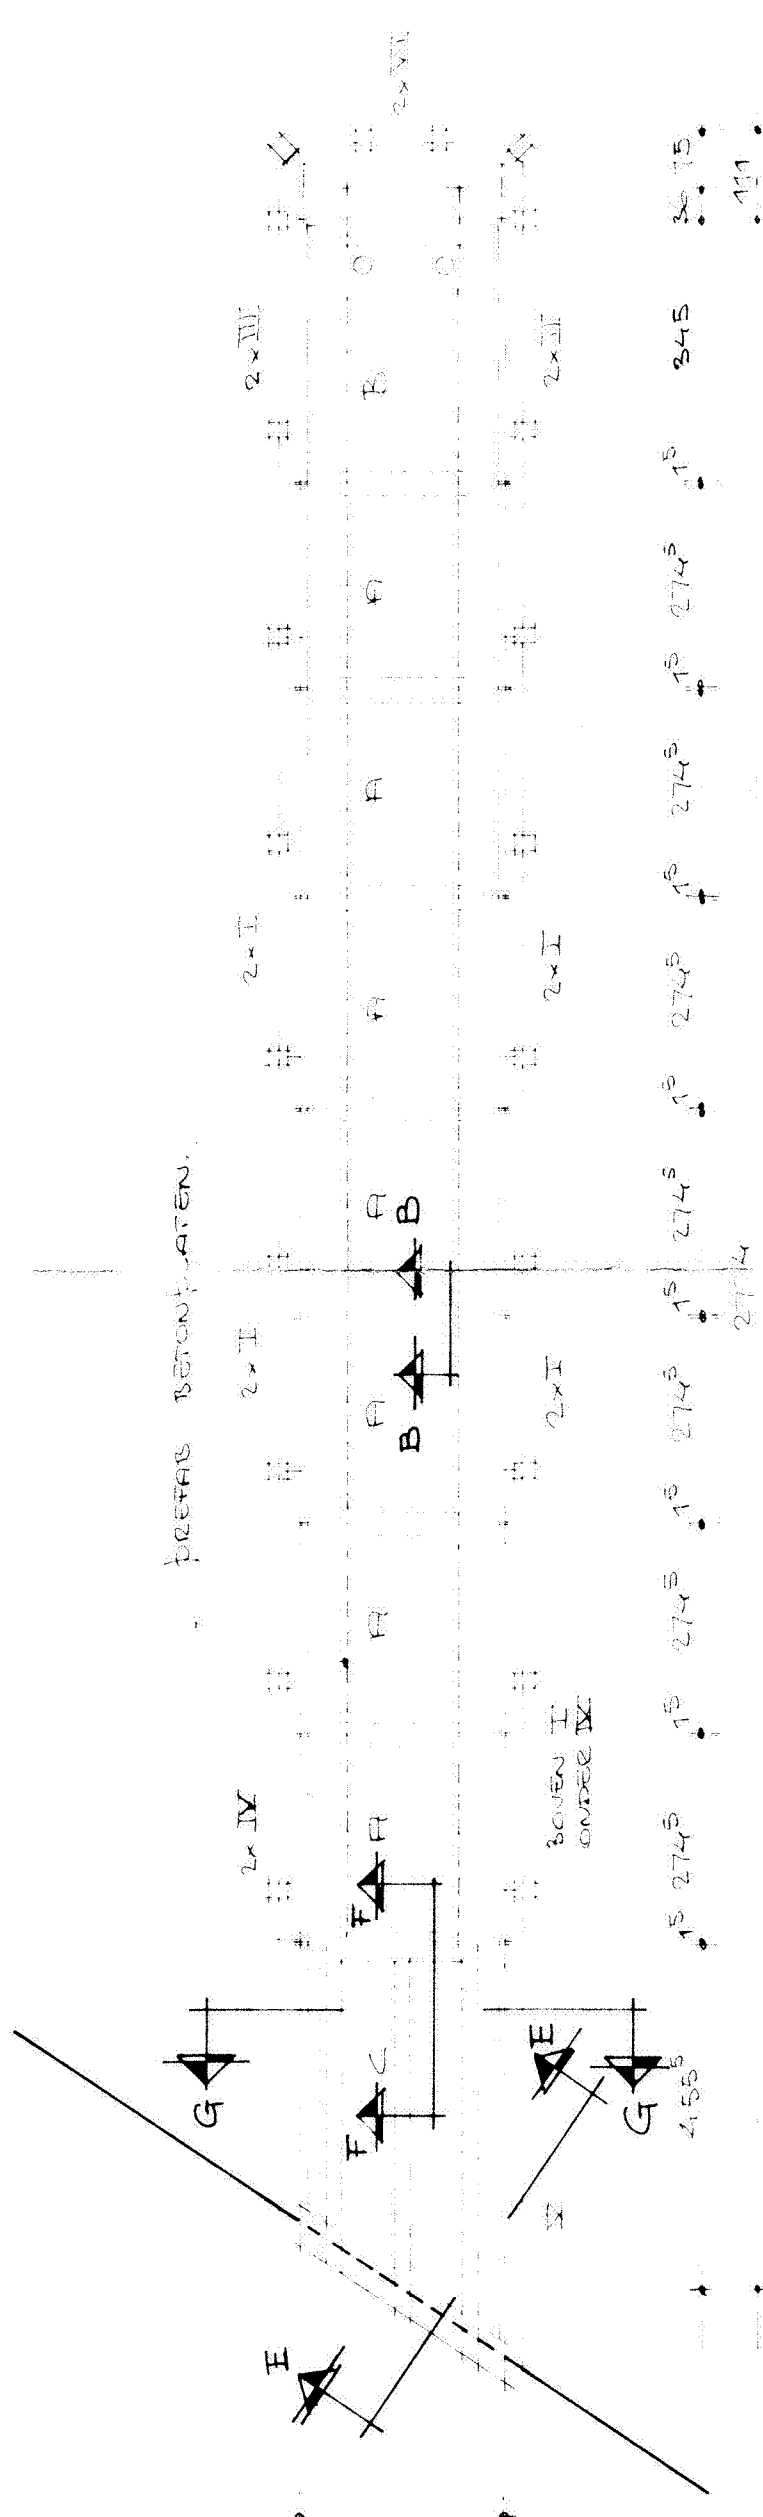

BOVENAANZICHT SCHIJNDE STEIGER

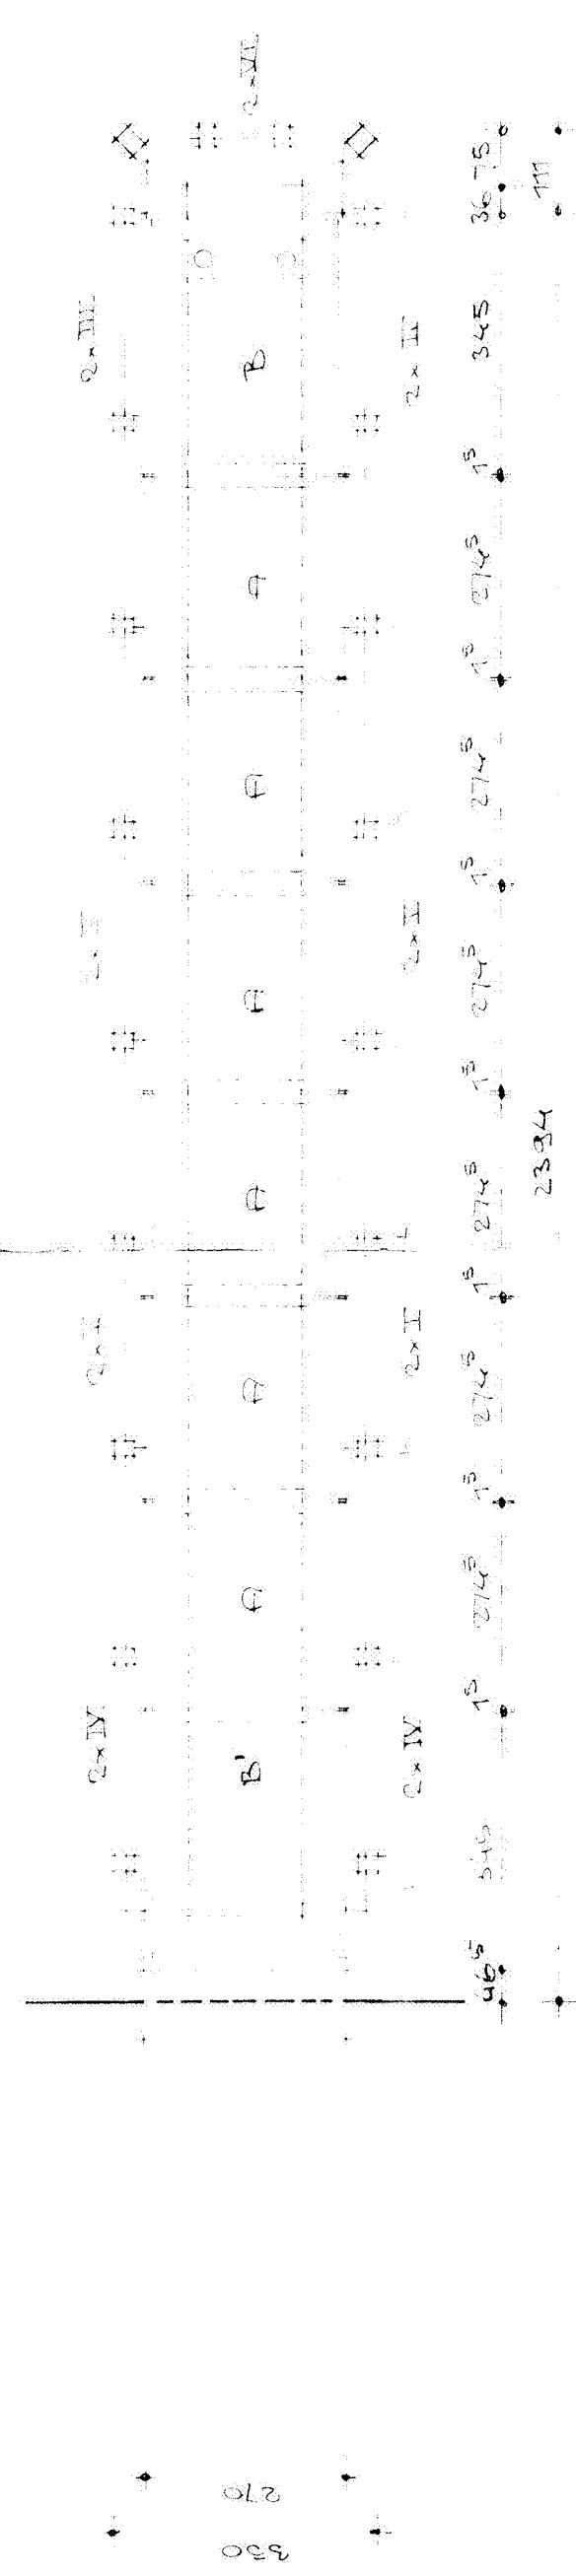

BOVENAANZICHT RECHTE STELLER.

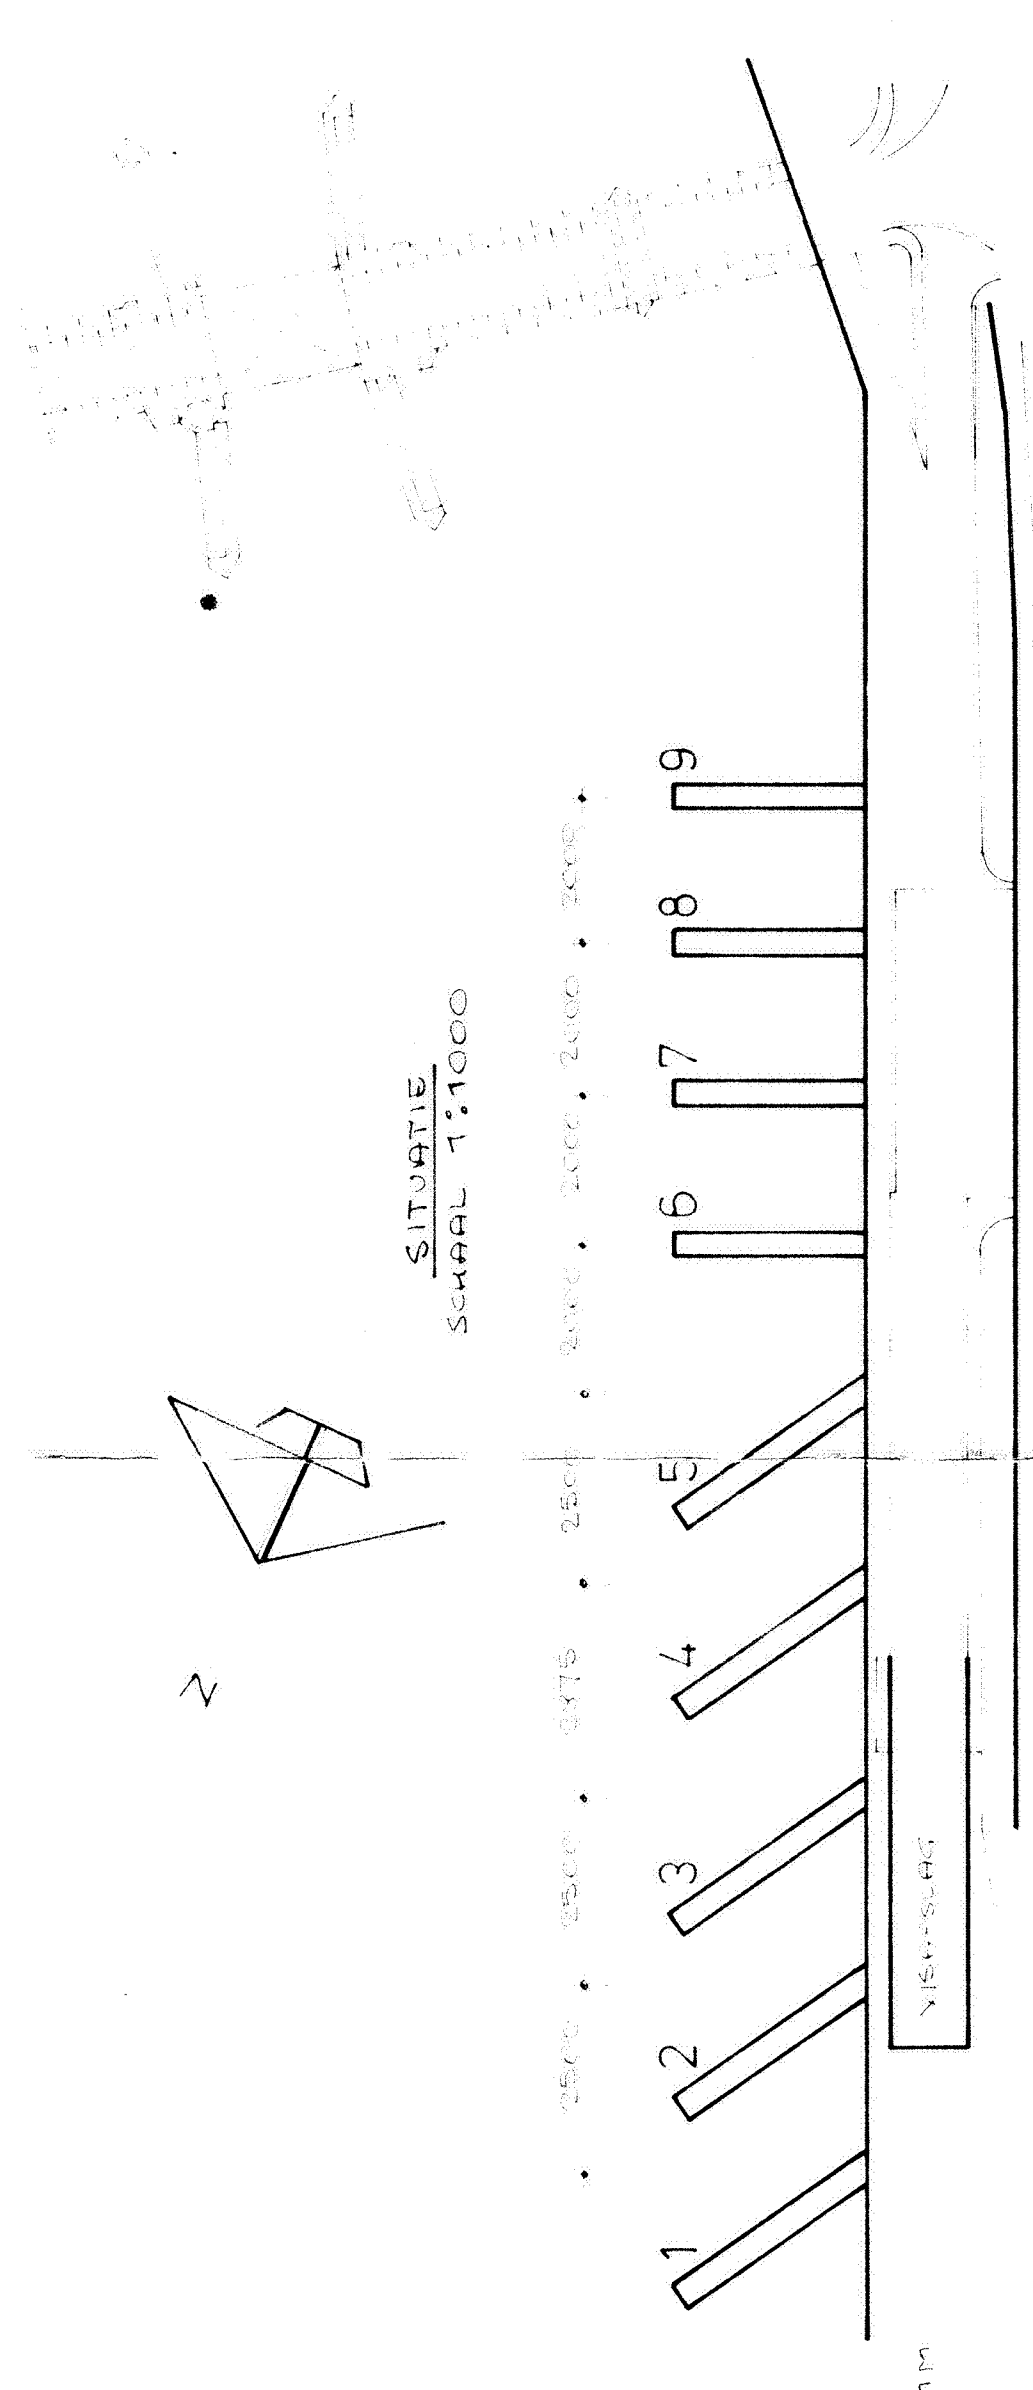

BUËHORENDE WERKTEKENINGEN		ONDERWERP	
N ^o			
100	PALLENPLAN		
101	PREFAB BETONNEN KORS - MAATVOERING		
102	" " DERPLAAT "		
103	DETAILS STEIGER		
104	PREFAB BETONNEN KORS - VOOROPANING		
105	" " - WAPENING		
106	" " DERPLAAT - WAPENING		
107	STAALWERK I		
108	STAALWERK II		
109	HOUTSTAAT		
110	HUSEN PREFAB BETONNEN KORSERS		
111	SITUATIES TUDENS HUSEN BETONNEN KORSERS		
112	BEK OPENING TP.V. PAAL		
113	BEK OPENING TP.V. SCHOORPALEN		
114	FENDERS TYPE A,B,E,H,C.		
115	OVERZICHT MONTAGE		

IV	29-05-72	DIV. WIZZIGINGEN	
III	19-05-72	WURFSTULEN	
II	23-03-72	AFLANGEN BEPLANTEI EKSCHERING ANNEE KANOU	
I	18-03-72	WESPEGROUWEN STAKING STOKERS	
NR.	DATUM	WIZZIGING	PA

OPMERKINGEN:

MATERIE IN CH. TENDE ANDRES VERMEED
 HOOFDSTADEN IN TM BOD NUT
 VOOR DOORSHED E T/M D ZIE TER WSBIL-11
 VOOR DOORSHED E T/M G ZIE TER WSBIL-12

VAN HATTUM EN BLANKEVOORT NV.
 BEVERWIJK

VISLOSSTEIGERS DEN HELDER OVERZICHT STEIGERS EN SITUATIE	SCHAAL: 1:1000 : 1:10000	W-531	LZ
	GETEKEND: G.E.D. NISHOFF		10
	DATUM: 18-02-72		
	GEZ.: J.H.		