
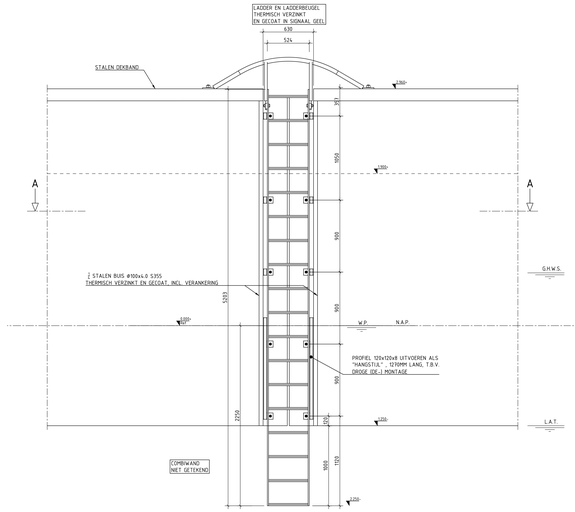



VOORAANZICHT DRENKELINGENTRAP / DILATATIE

Schaal 1:20

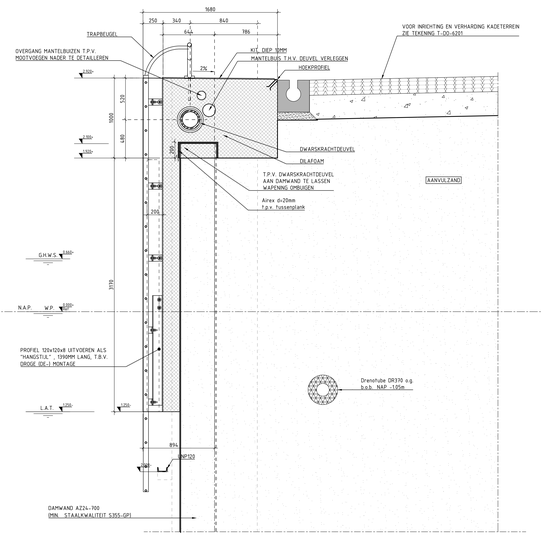


PRINCIPEDOORSNEDE DRENKELINGENTRAP T.P.V. DILATATIE

Schaal 1:20

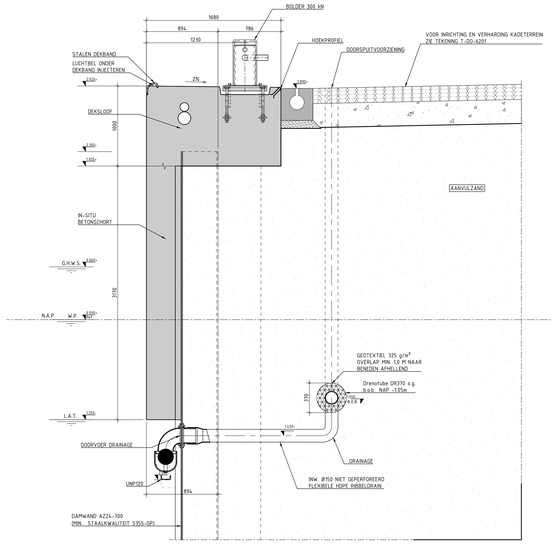


PRINCIPEDOORSNEDE (T.P.V. DOORVOER DRAINAGE)

Schaal 1:20

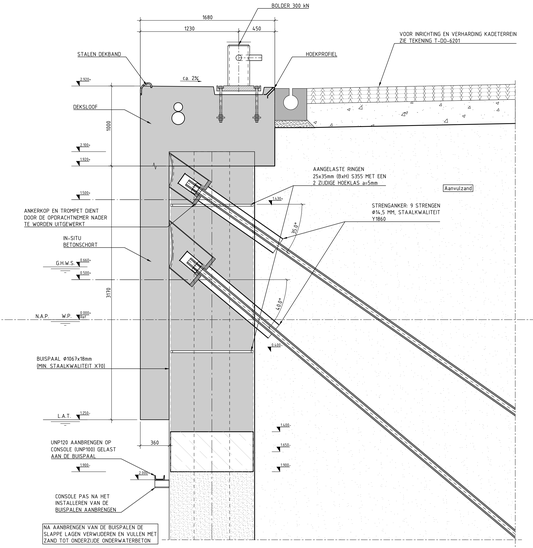


PRINCIPEDOORSNEDE DEKSLOOF TER PLAATSE VAN VERANKERING

Schaal 1:20

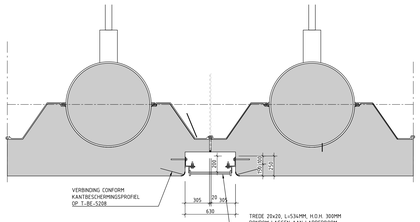


SNEDE A-A

Schaal 1:20

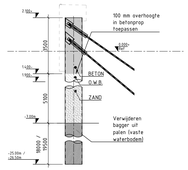


PRINCIPEDOORSNEDE OPVULLING BUISPAAL

Schaal 1:100

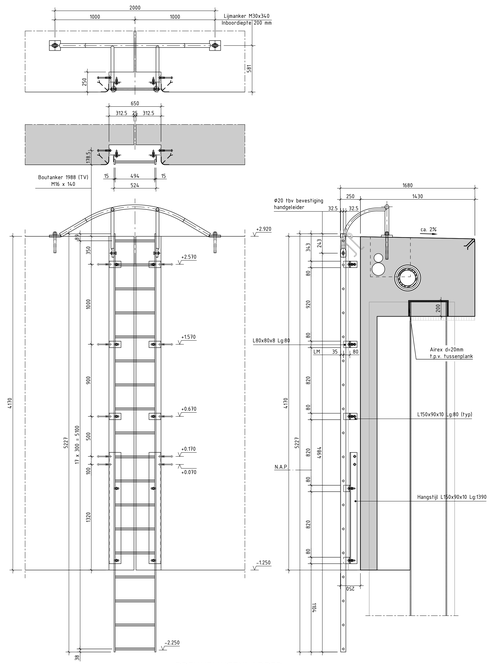


DRENKELINGENLADDER

Schaal 1:20

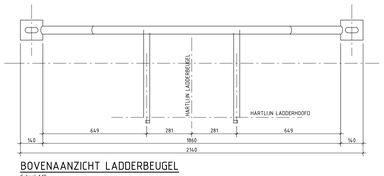


BOVENAANZICHT LADDERBEUGEL

Schaal 1:10

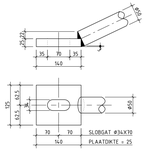


VOETPLAAT TRAPBEUGEL

Schaal 1:5

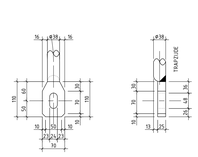


HANDGELEIDERPLAAT

Schaal 1:5

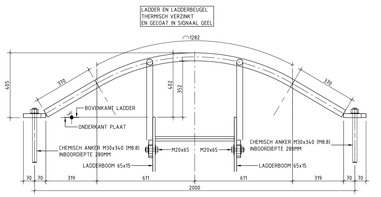


VOORAANZICHT LADDERBEUGEL

Schaal 1:10

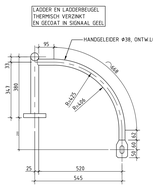


ZIJAANZICHT HANDGELEIDER

Schaal 1:10

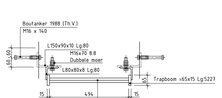


BEVESTIGING LADDER

Schaal 1:10

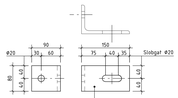


LOS TE LEVEREN

Schaal 1:5

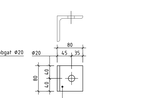

LASSEN AAN TRAPBOOM

Schaal 1:5

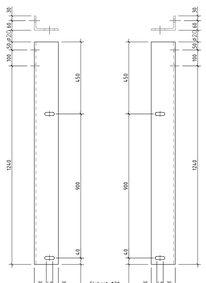


HANGSTIJL LINKS

Schaal 1:10

HANGSTIJL LINKS

Schaal 1:10

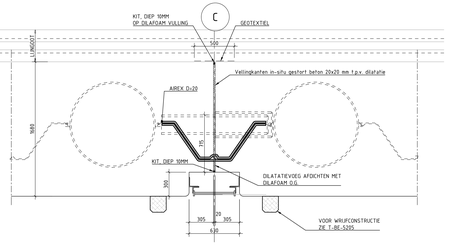

BOVENAANZICHT DRENKELINGENLADDER / DILATATIE

Schaal 1:20

LEGENDA :

BETON - IN-SITU | STAAL | GRIND | ONDERWATERBETON | ZAND

Opmerkingen:

Maten in meters tenzij anders vermeld
Hoogtematen in meters t.o.v. NAP

REV	DATUM	OMSCHRIJVING REVISIE	GETEKEND	GECONTR.	GEZIEN
02	24-09-2026	Wijziging hoogte onderwaterbeton	RPI	NDA	RDW
01	22-05-2026	Definitief	RPI	NDA	RDW
00	26-03-2026	Eerste uitgave	RPI	NDA	RDW

OPDRACHTGEVER: Hoogheemraadschap Hollands Noorderkwartier

PROJECT: Havendijk Den Helder

ONDERDEEL: Planuitwerking Havendijk Den Helder
Locatie: Het Nieuwe Diep
Nieuwe situatie
Details 2
Bestek

Iv-Infra b.v.
Stationsplein 45
19a, 7e verdieping
Nederland
T +31 88 963 3300
www.iv-infra.nl

VERSIE	02		
DATUM	24-09-2026	GETEKEND	NDA
GETEKEND	RPI	GEZIEN	RDW
STATUS	Definitief	SCHAAL	zie tekening

PROJECTNR.: INFR24088

TEKENNUMMER: T-BE-5202

FORMAAT: 1609 x 841

BLADNR.: 1 van 1

DEZE TEKENING IS EIGENDOM VAN IV-INFRA B.V. EN MAG ZONDER SCHRIFTELIJKE TOESTEMMING VAN IV-INFRA B.V. NIET WORDEN GEBRUIKT OF OPENBAAR GEMAAKT