
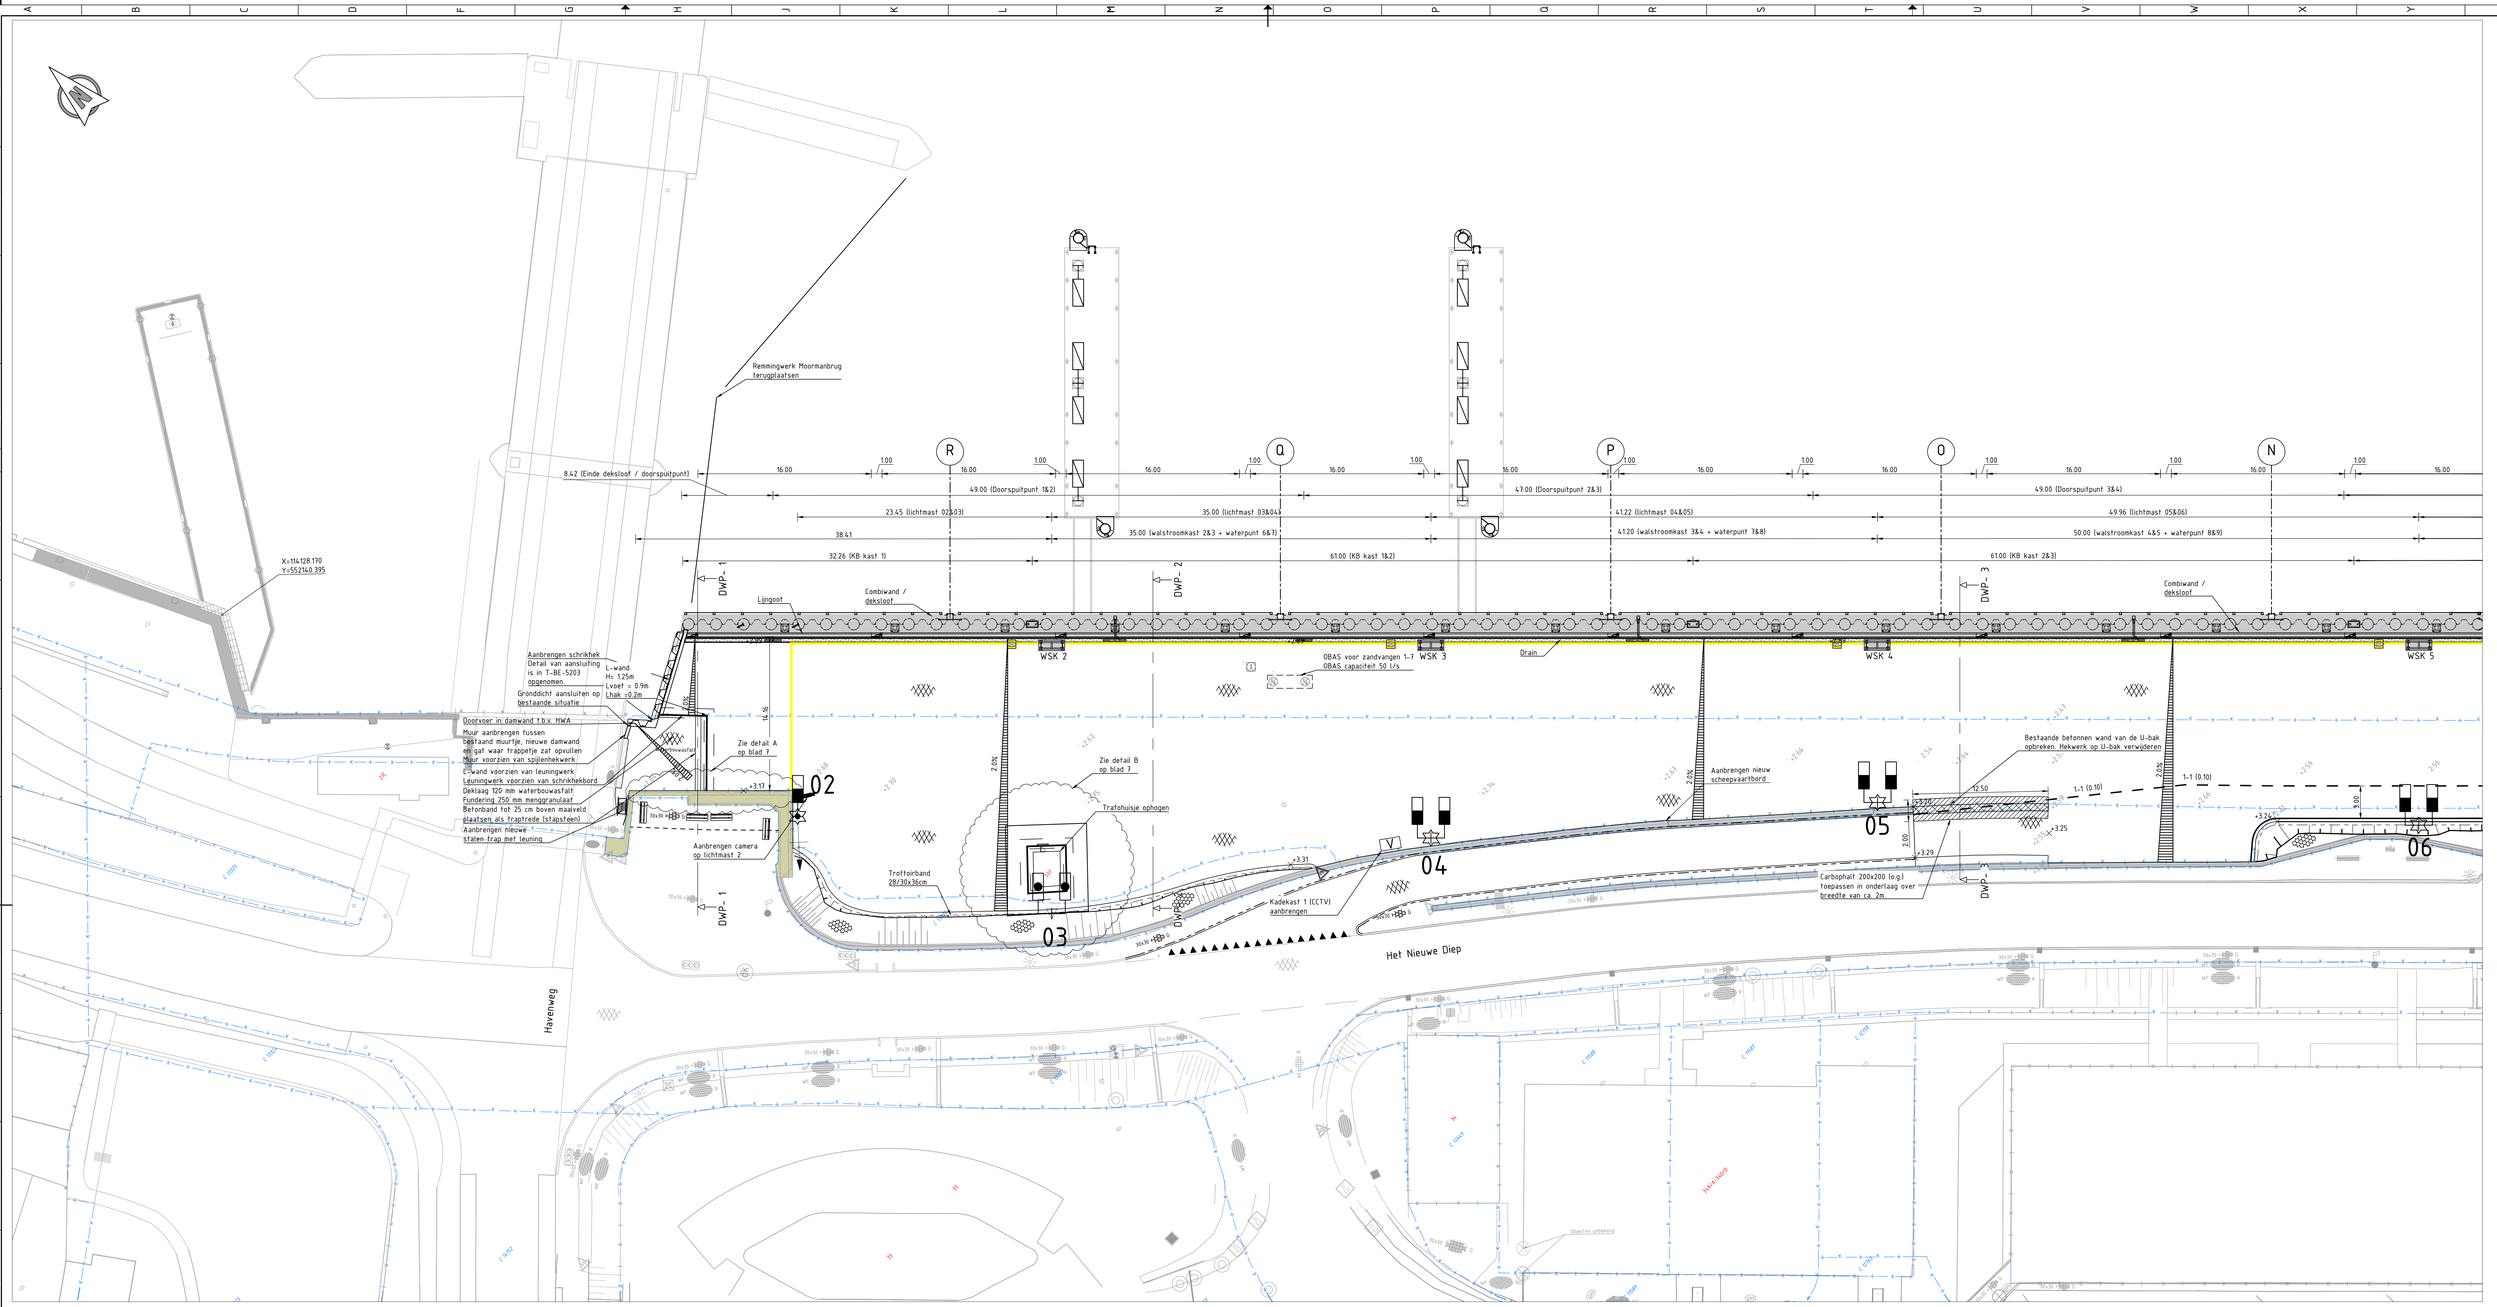


Bovenaanzicht
Schaal 1:200

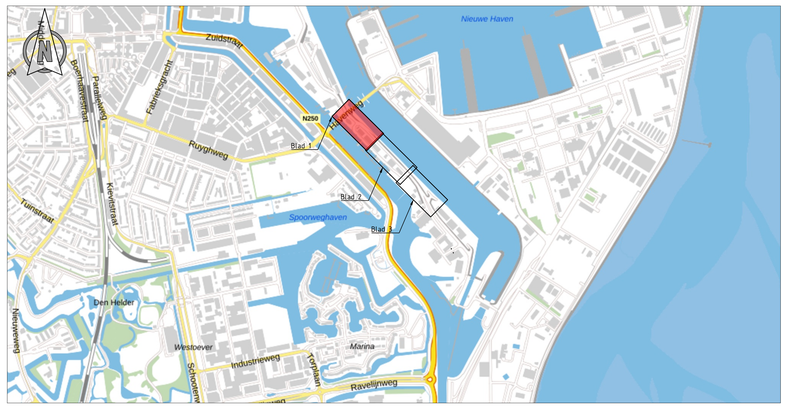

Situatie
Schaal 1:10.000

Legenda

Geometrie	Omschrijving	Status
	Bestaande situatie (BGT/ DTM)	Bestaand
	Hekwerk	Bestaand
	perceelsgrens	Bestaand
	Nieuwe situatie	Nieuw
	Trottoirband 28/30x36	Nieuw
	Onderbroken thermoplast streep 1-1 (0.10m)	Nieuw
	Driehoeksmarkering thermoplast h=0.50m	Nieuw
	Gele lijn met wegenwerf. D=0.20m	Nieuw

Symbool	Omschrijving	Status
	Gras	Bestaand
	Verkeersbord	Bestaand
456	Paal drukknoppaal	Bestaand
	Paal, materiaal onbekend	Bestaand
	Paal beton	Bestaand
	Verkeerslicht	Bestaand
	Afvalbak	Bestaand
	Paal kunststof	Bestaand
	Slagboom	Bestaand
	Trap	Bestaand
	Vlaggenmast	Bestaand
	Zitbank met leuning	Bestaand
	Zitbank zonder leuning	Bestaand
	Terreinkast	Bestaand
G35	Gasput	Bestaand
TEL	Telkast	Bestaand
	Pomp	Bestaand

Symbool	Omschrijving	Status
	Lichtmast spot	Bestaand
	Straatkolk	Bestaand
	Trottoirkolk	Bestaand
	Inspectieput	Bestaand
	Betonplaat 2x1 m	Bestaand
	Asfalt	Bestaand
	Gewapend beton insitu	Bestaand
	Basaltonverharding / Basaltverharding	Bestaand
	BSS keiformaat elleboogverband	Bestaand
	Planken	Bestaand
	SBS keiformaat elleboogverband	Bestaand
	SBS waalformaat elleboogverband	Bestaand
	SBS waalformaat halfsteensverband	Bestaand
	Tegel 300x300 mm dik blokverband	Bestaand
	Tegel 300x300 mm dik blokverband	Bestaand
	Tegel 300x300 mm dik halfsteensverband	Bestaand
+2.57	Bestaande hoogte vanuit DTM	Bestaand
	Handhole glasvezelnetwerk	Bestaand
+2.89	Nieuwe hoogte	Nieuw
	Asfalt	Nieuw
	Inspectieput	Nieuw
	Bolder	Nieuw
	Drenkelingen Ladder	Nieuw
	Combiwand met deksloof	Nieuw
WSK 2	Walstroomkast	Nieuw
	Drinkwaterput	Nieuw

Symbool	Omschrijving	Status
	Paal kunststof	Nieuw
	Basaltonverharding / Basaltverharding	Nieuw
	Zandvang	Nieuw
	Olie en benzine afscheider	Nieuw
30x30	Tegel 300x300 mm dik halfsteensverband	Nieuw
KF	SBS keiformaat halfsteenverband	Nieuw
	Zitbank met leuning	Nieuw
	Herstellen / nieuwe bekleding aanbrengen	Nieuw
L1	Lichtmast 1, L=12m Voor specificaties lichtmasten zie T BE-6202	Nieuw
L3 L2	Lichtmast 1, L=12m Voor specificaties lichtmasten zie T BE-6202	Nieuw
L3 L2	Lichtmast 2, L=15m Voor specificaties lichtmasten zie T BE-6202	Nieuw
	Drain	Nieuw
	Trap	Nieuw
	CCTV-camera	Nieuw
	kadekast (CCTV-camera)	Nieuw

Vlakvulling	Omschrijving	Status
	Hout (dekplank / houten damwand)	Bestaand
	Beton (L-wand / spatmuur)	Bestaand
	Staal damwand landhoofd Moormanbrug	Bestaand

Opmerkingen:
Maten in meters tenzij anders vermeld
Hoogtematen in meters t.o.v. NAP
Coördinaten in meters t.o.v. RD.
Wegverkanting standaard 2.0%, tenzij anders vermeld

REV.	DATUM	OMSCHRIJVING REVISIE	GETEKEND:	GECONTR:	GEZIEN:
04	04-09-2026	Wijziging detail aanbrengen trottoirband	RFI	NdA	H.W
03	14-07-2026	Aanpassing afschot plateau trafohuis oost	RFI	NdA	H.W
02	12-06-2026	Aanpassing trap Moormanbrug & geländerail afrit	RFI	NdA	H.W
01	22-05-2026	Definitief	RFI	NdA	H.W
00	27-03-2026	Eerste uitgave	RFI	NdA	H.W

OPDR.GEVER: Hoogheemraadschap Hollands Noorderkwartier

PROJECT: Havendijk Den Helder

ONDERDEEL: Planuitwerking Havendijk Den Helder
Locatie: Het Nieuwe Diep
Wegontwerp
Bovenaanzicht
Bestek


Iv-Infra b.v.
Trapezium 322
3364 DL Sliedrecht
Nederland
T +31 88 943 3200
www.iv-infra.nl

VERSIE:	04		
DATUM:	04-09-2026	GECONTROLEERD:	NdA
GETEKEND:	RFI	GEZIEN:	H.W
STATUS:	Definitief	SCHAAL:	1:200
		FORMAAT:	A0


PROJECTNR.: INFR241088
TEKENNUMMER: 6201
BLADNR.: 1 van 7

DEZE TEKENING IS EIGENDOM VAN IV-INFRA B.V. ZONDER SCHRIFTELIJKE TOESTEMMING VAN DE EIGENAAR MAG DEZE OP GEWELD WIJZE WORDEN GEKOPIEERD OF OPENBAAR GEMAAKT.

K:\Projecten\INFR241088\7 Uitvoering\Werkmap_Civiel\Havendijk_DEN HELDER.dwg

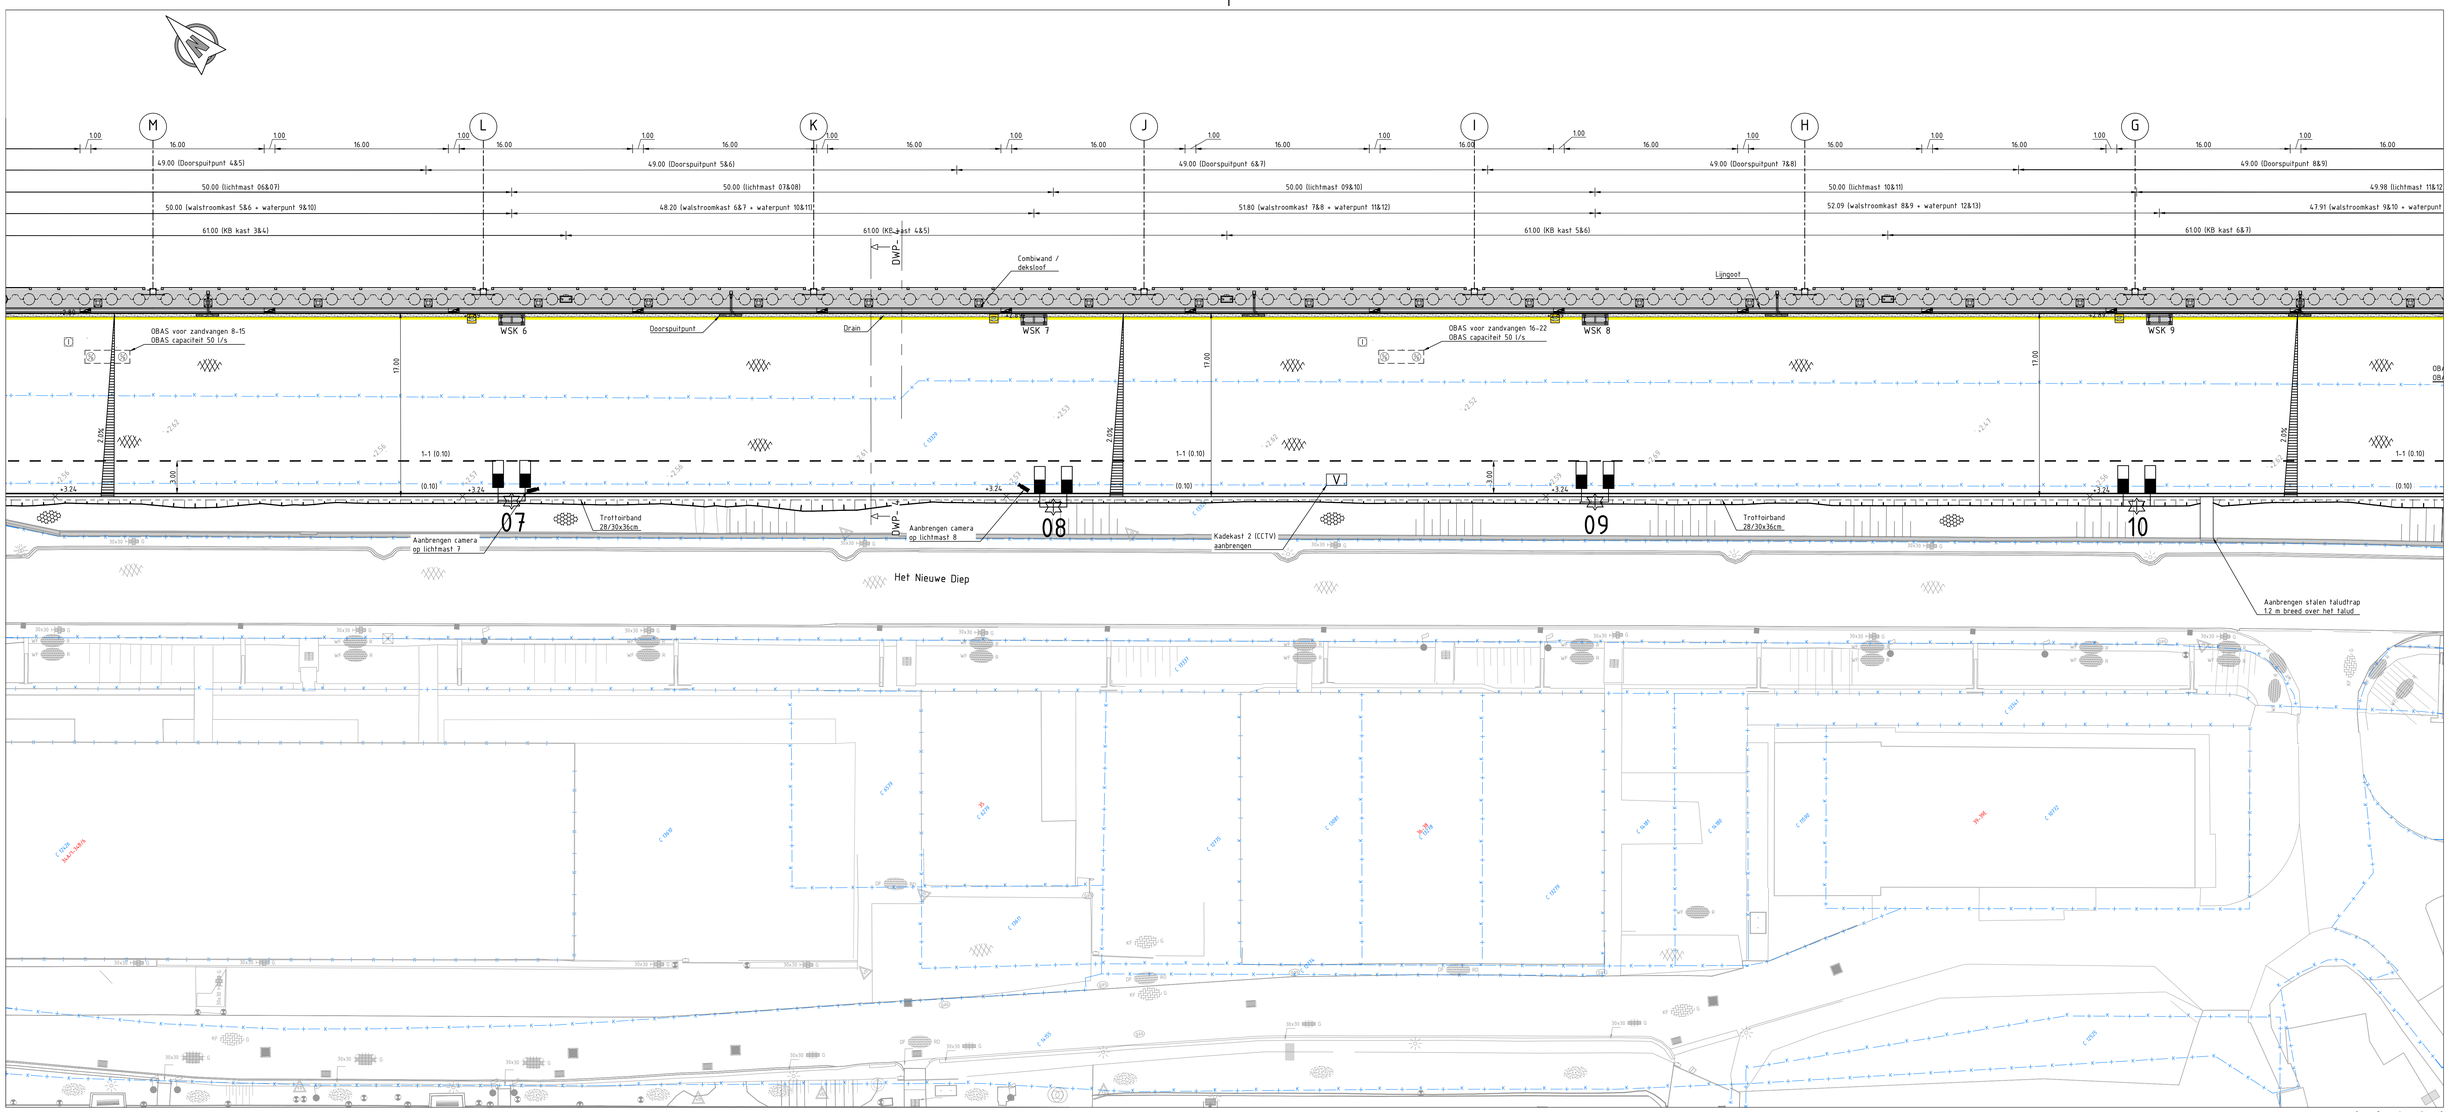

Bovenaanzicht
Schaal 1:200

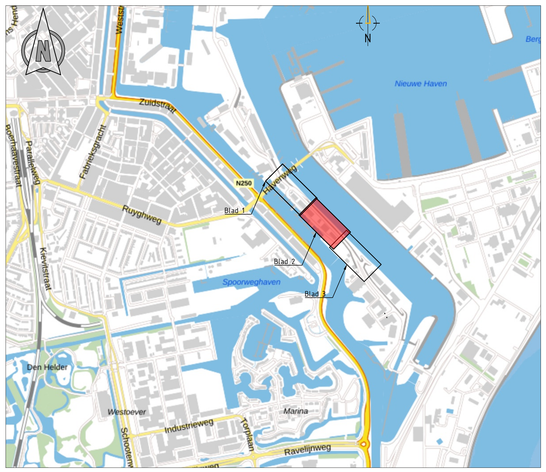

Situatie
Schaal 1:10.000

Legenda

Geometrie	Omschrijving	Status
	Bestaande situatie (BGT / DTM)	Bestaand
	perceelsgrens	Bestaand
	Hekwerk	Bestaand
	Nieuwe situatie	Nieuw
	Trottoirband 28/30x36	Nieuw
	Onderbroken thermoplast streep 1-1 (0.10m)	Nieuw
	Langs streep driehoek	Nieuw
	Gele lijn met wegenwerf. D=0.20m	Nieuw

Symbool	Omschrijving	Status
	Gras	Bestaand
	Verkeersbord	Bestaand
	Paal drukknoppaal	Bestaand
	Bolder	Bestaand
	Paal, materiaal onbekend	Bestaand
	Paal beton	Bestaand
	Verkeerslicht	Bestaand
	Afvalbak	Bestaand
	Paal kunststof	Bestaand
	Slagboom	Bestaand
	Trap	Bestaand
	Vlaggenmast	Bestaand
	Zitbank met leuning	Bestaand
GAS	Gasput	Bestaand
TEL	Telkast	Bestaand
	Pomp	Bestaand
	Terreinkast	Bestaand
	Zitbank zonder leuning	Bestaand
	Lichtmast spot	Bestaand
	Straatkolk	Bestaand
	Trottoirkolk	Bestaand
	Inspectieput	Bestaand
	Betonplaat 2x1 m	Bestaand
	Asfalt	Bestaand

Symbool	Omschrijving	Status
	Gewapend beton insitu	Bestaand
	Basaltonverharding / Basaltverharding	Bestaand
	BSS keiformaat elleboogverband	Bestaand
	Planken	Bestaand
	SBS keiformaat elleboogverband	Bestaand
	SBS waalformaat elleboogverband	Bestaand
	SBS waalformaat halfsteensverband	Bestaand
	Tegel 300x300 mm dik blokverband	Bestaand
	Tegel 300x300 mm dik blokverband	Bestaand
	Tegel 300x300 mm dik halfsteensverband	Bestaand
+2.57	Bestaande hoogte vanuit DTM	Bestaand
	Handhole glasvezelnetwerk	Bestaand
+2.89	Nieuwe hoogte	Nieuw
	Asfalt	Nieuw
	Bolder	Nieuw
	Drenkelingen Ladder	Nieuw
	Combiwand met dekskoof	Nieuw
WSK 2	Walstroomkast	Nieuw
	Brandkraan	Nieuw
	Drain	Nieuw
	Zandvang	Nieuw
	Herstellen / nieuwe bekleding aanbrengen	Nieuw
	Inspectieput	Nieuw
	Olie en benzine afscheider	Nieuw
L1	Lichtmast 1, L=12m Voor specificaties lichtmasten zie T BE-6202	Nieuw
L3 L2	Lichtmast 1, L=12m Voor specificaties lichtmasten zie T BE-6202	Nieuw
L3 L2	Lichtmast 2, L=15m Voor specificaties lichtmasten zie T BE-6202	Nieuw
	CCTV-camera	Nieuw
V	kadekast (CCTV-camera)	Nieuw

Vlakvulling	Omschrijving	Status
	Hout (dekplank / houten damwand)	Bestaand
	Beton (L-wand / spatmuur)	Bestaand

Opmerkingen:

Maten in meters tenzij anders vermeld
Hoogtematen in meters t.o.v. NAP
Coördinaten in meters t.o.v. RD.
Wegverkanting standaard 2.0%, tenzij anders vermeld

REV.	DATUM	OMSCHRIJVING REVISIE	GETEKEND	GECONTR.	GEZIEN
04	04-09-2026	Wijziging detail aanbrengen trottoirband	RPI	NdA	H.W
03	14-07-2026	Aanpassing afschot plateau trafohuis oost	RPI	NdA	H.W
02	12-06-2026	Aanpassing trap Moermanbrug & geländerail afvit	RPI	NdA	H.W
01	22-05-2026	Definitief	RPI	NdA	H.W
00	27-03-2026	Eerste uitgave	RPI	NdA	H.W

OPDRGEVER: Hoogheemraadschap Hollands Noorderkwartier

PROJECT: Havendijk Den Helder

ONDERDEEL: Planuitwerking Havendijk Den Helder
Locatie: Het Nieuwe Diep
Wegontwerp
Bovenaanzicht
Bestek


VERSIE: 04
DATUM: 04-09-2026 | GECONTROLEERD: NdA
GETEKEND: RPI | GEZIEN: H.W
STATUS: Definitief | SCHAAL: 1:200 | FORMAAT: A0

DEZE TEKENING IS EIGENDOM VAN Iv-infra b.v.
ZONDER SCHRIFTELIJKE TOESTEMMING VAN DE EIGENAAR MAG DEZE OP GENEELD NOCH WORDEN GEKOPIEERD OF OPENBAAR GEMAAKT.


Iv-Infra b.v.
Trapezium 322
3364 DL Sliedrecht
Nederland
T +31 88 943 3200
www.iv-infra.nl

PROJECTNR.: INFR241088
TEKENNUMMER: 6201
BLADNR.: 2 van 7

Layout: Bovenaanzicht_INFR241088_6201_Havendijk_Den_Helder.dwg

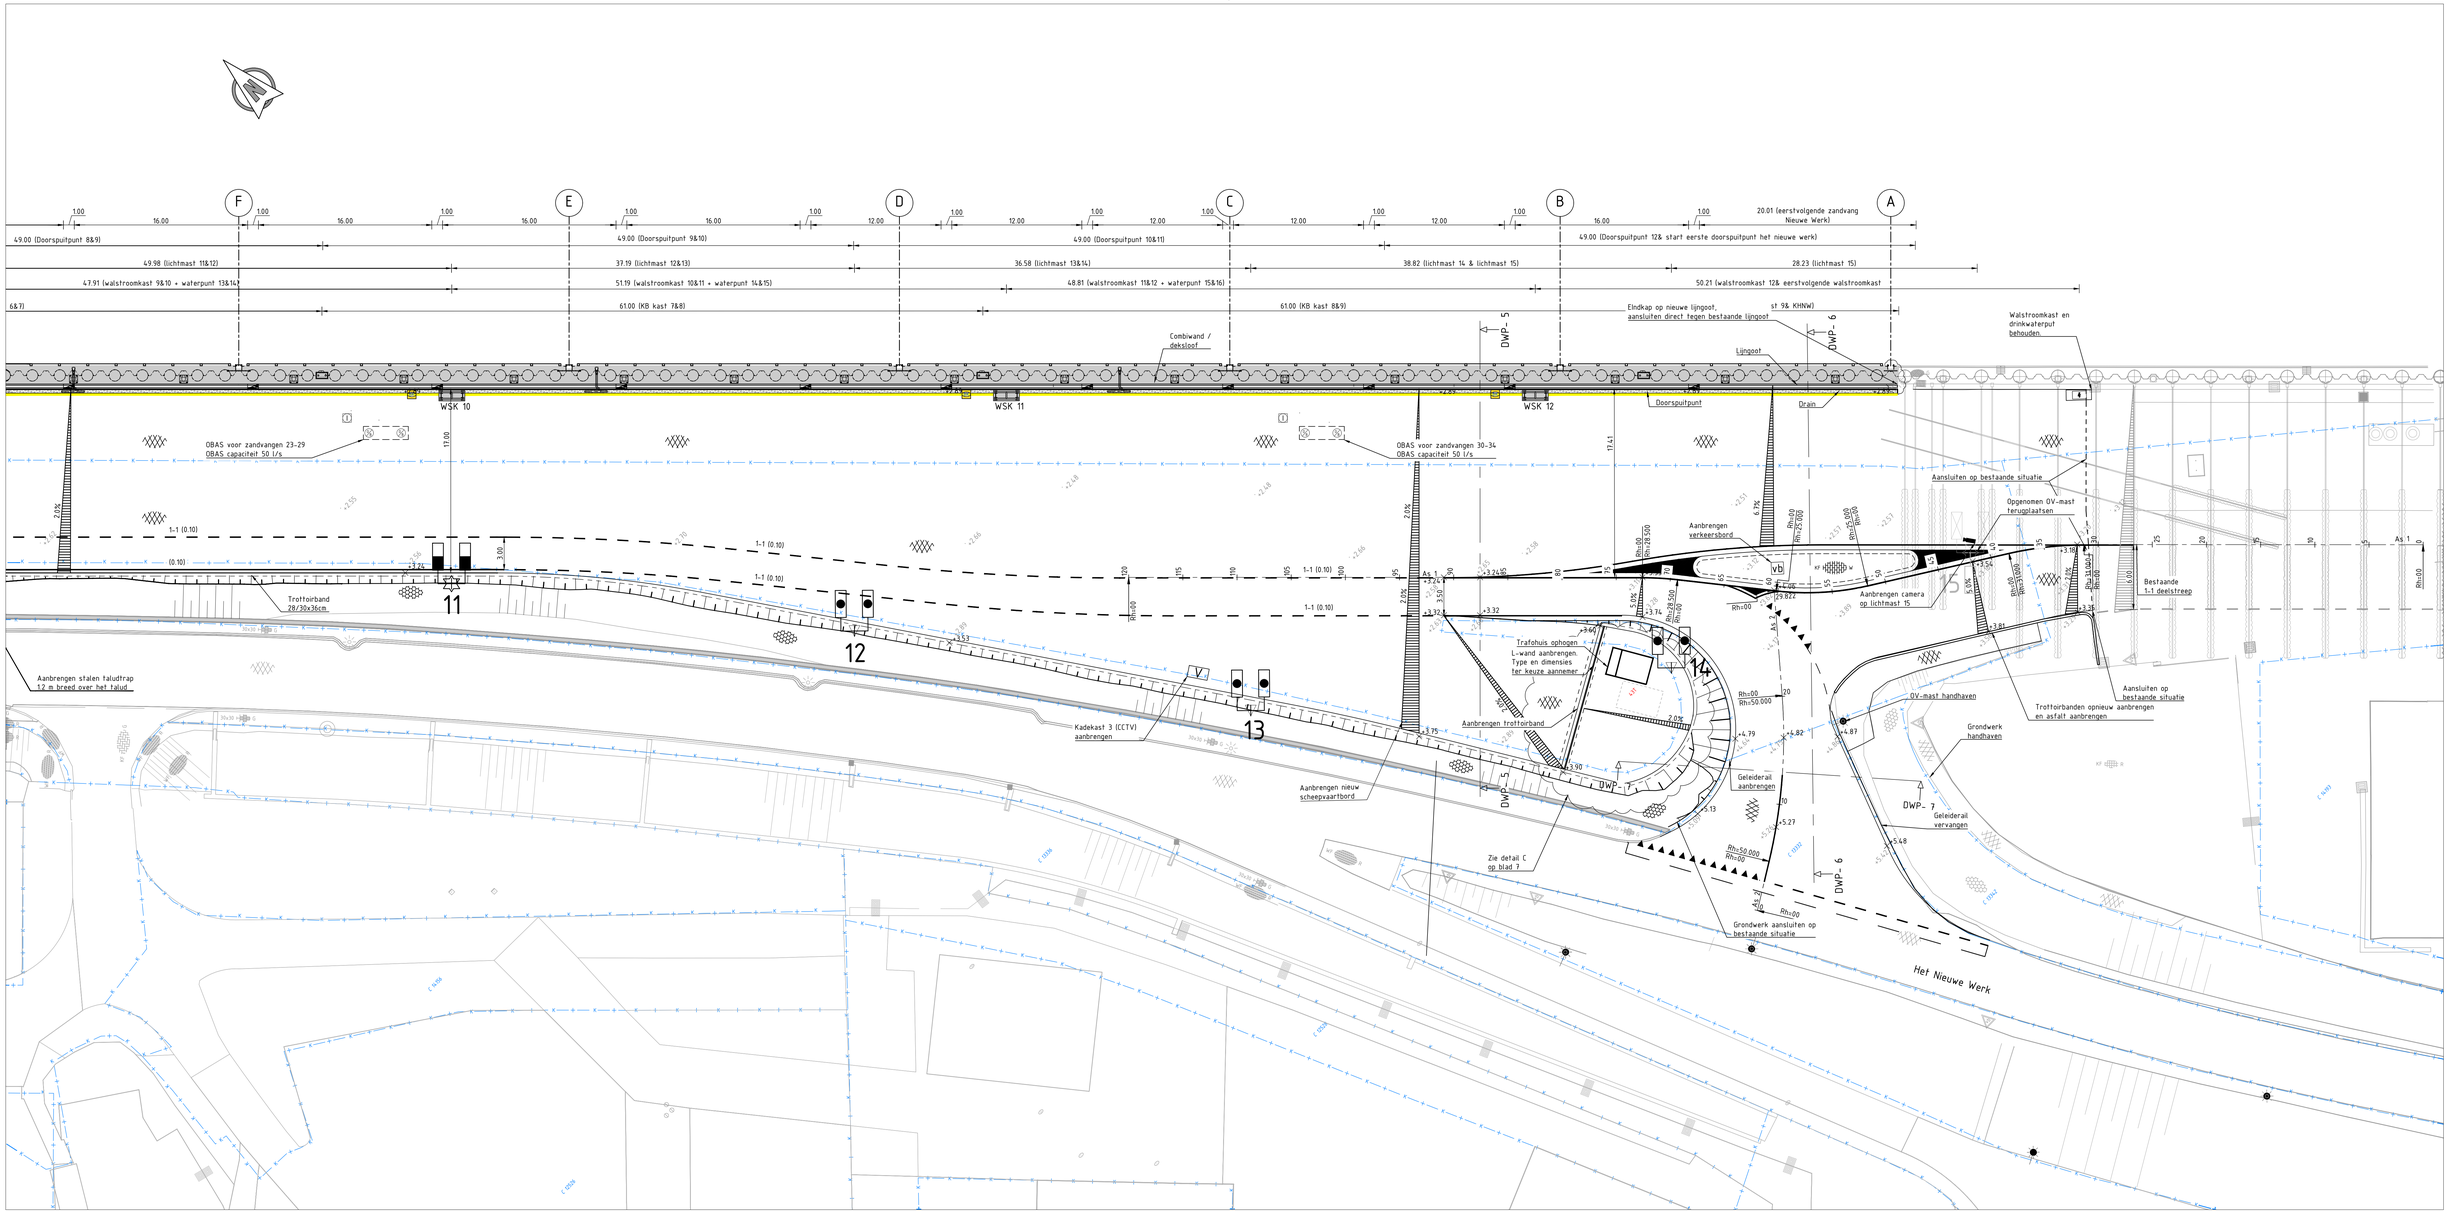

Bovenaanzicht
Schaal 1:200

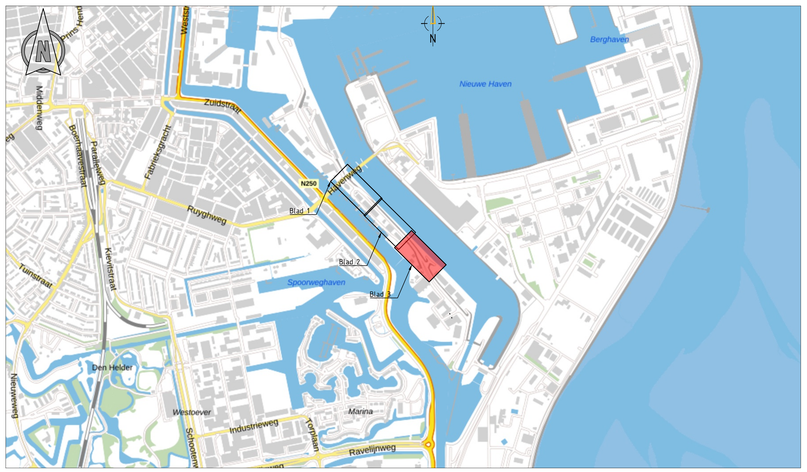

Situatie
Schaal 1:10.000

Legenda

Geometrie	Omschrijving	Status
	Bestaande situatie (BGT / DTM)	Bestaand
	perceelsgrens	Bestaand
	Hekwerk	Bestaand
	Nieuwe situatie	Nieuw
	Trottoirband 28/30x36	Nieuw
	Onderbroken thermoplast streep 1-1 (0.10m)	Nieuw
	Driehoeksmarkering thermoplast h=0.50m	Nieuw
	Leicomblokken B4	Nieuw
	Gele lijn met wegenwerf. D=0.20m	Nieuw

Symbool	Omschrijving	Status
	Verkeersbord	Bestaand
	Paal beton	Bestaand
	Paal kunststof	Bestaand
	Slagboom	Bestaand
	Trap	Bestaand
	Terreinkast	Bestaand
gas	Gasput	Bestaand
	Pomp	Bestaand
	Lichtmast spot	Bestaand
	Straatkolk	Bestaand
	Trottoirkolk	Bestaand
	Inspectieput	Bestaand
	Bedrijfsvloerplaat	Bestaand
	Asfalt	Bestaand
	Gewapend beton insitu	Bestaand
	Basaltonverharding / Basaltverharding	Bestaand
	BSS keiformaat elleboogverband	Bestaand
	SBS keiformaat elleboogverband	Bestaand

Symbool	Omschrijving	Status
	SBS waalformaat halfsteensverband	Bestaand
	Tegel 300x300 mm dik halfsteensverband	Bestaand
+2.57	Bestaande hoogte vanuit DTM	Bestaand
	Handhole glasvezelnetwerk	Bestaand
+2.89	Nieuwe hoogte	Nieuw
	Asfalt	Nieuw
	BSS, keiformaat, halfsteensverband, wit	Nieuw
	Bolder	Nieuw
	Drenkelingen Ladder	Nieuw
	Combiwand met deksloot	Nieuw
WSK 2	Walstroomkast	Nieuw
	Brandkraan	Nieuw
L1	Lichtmast 1, L=12m Voor specificaties lichtmasten zie T BE-6202	Nieuw
L2	Lichtmast 1, L=12m Voor specificaties lichtmasten zie T BE-6202	Nieuw
L2	Lichtmast 2, L=15m Voor specificaties lichtmasten zie T BE-6202	Nieuw
	Drain	Nieuw
	Zandvang	Nieuw
	Basaltonverharding / Basaltverharding	Nieuw
	Paal kunststof	Nieuw
	Inspectieput	Nieuw
	Olie en benzine afscheider	Nieuw
	CCTV-camera	Nieuw
V	kadekast (CCTV-camera)	Nieuw

Vlakvulling	Omschrijving	Status
	Beton (L-wand / spatmuur)	Bestaand

Opmerkingen:

Maten in meters tenzij anders vermeld
Hoogtematen in meters t.o.v. NAP
Coördinaten in meters t.o.v. RD.
Wegverkanting standaard 2.0%, tenzij anders vermeld

REV.	DATUM	OMSCHRIJVING REVISIE	GETEKEND	GECONTR.	GEZIEN
04	06-09-2026	Wijziging detail aanbrengen trottoirband	RFI	NdA	H/W
03	14-07-2026	Aanpassing afschot plateau trafohuis oost	RFI	NdA	H/W
02	12-06-2026	Aanpassing trap Moermanbrug & geleiderail afvit	RFI	NdA	H/W
01	22-05-2026	Definitief	RFI	NdA	H/W
00	27-03-2026	Eerste uitgave	RFI	NdA	H/W

OPDRAGGEVER: Hoogheemraadschap Hollands Noorderkwartier

PROJECT: Havendijk Den Helder


ONDERDEEL: Planuitwerking Havendijk Den Helder
Locatie: Het Nieuwe Diep
Wegontwerp
Bovenaanzicht
Bestek

lv-Infra b.v.
Trapezium 322
3364 DL Sliedrecht
Nederland
T +31 88 963 3200
www.lv-infra.nl

VERSIE:	04
DATUM:	06-09-2026
GETEKEND:	RFI
GECONTROLEERD:	NdA
GEZIEN:	H/W
STATUS:	Definitief
SCHAAL:	1:200
FORMAAT:	A0
PROJECTNR:	INFR241088
TEKENINGNR:	6201
BLADNR:	3 van 7


DEZE TEKENING IS EIGENDOM VAN lv-Infra b.v.
ZONDER SCHRIFTELIJKE TOESTEMMING VAN DE EIGENAAR MAG DEZE OF GEHEELD WIJZE WORDEN GEKOPIEERD OF OPENBAAR GEMAAKT.

K:\LV-INFRA\PROJECTEN\INFR241088 - HAVENDIJK DEN HELDER\3 - TEKENINGEN\3.1 - DWG\3.1.1 - Bestek\INFR241088_Bestek_6201_Bovenaanzicht_04.dwg

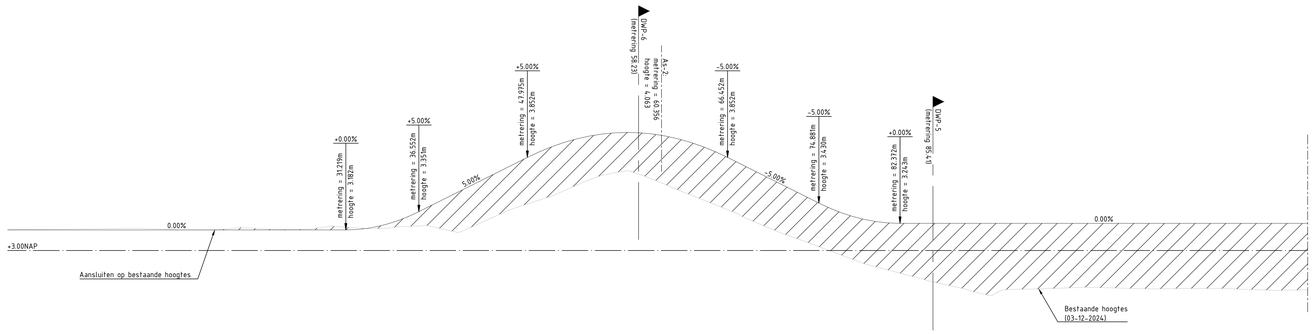

Lengteprofiel as 1
Metrering 0.000 tot 120.000
Hor. schaal: 1 : 200
Vert. schaal: 1 : 20
+2.0 NAP

Ontwerphoogte	3.182	3.182	3.182	3.453	3.852	4.063	3.852	3.439	3.343	3.343	3.343	3.343
Bestaande hoogte	3.395	3.395	3.371	3.376	3.488	3.431	3.429	3.243	2.950	2.652	2.452	2.439
Hoogteverschil	0.213	-0.013	-0.188	-0.077	-0.364	-0.632	-0.423	-0.196	-0.393	-0.691	-0.891	-0.904
Horizontaal verloop	L=31.290m	L=9.010m R=31.000m	L=13.337m	L=8.476m R=25.000m	L=9.974m	L=3.243m R=28.500m	L=47.434m					
Verticaal verloop	P=0.0% L=31.219m	R=155.000m L=6.740m	P=5.0% L=10.076m	R=185.000m L=18.479m	P=-5.0% L=8.428m	R=150.000m L=7.491m	P=0.0% L=37.628m					
Metrering	10.000	20.000	30.000	40.000	50.000	60.000	70.000	80.000	90.000	100.000	110.000	120.000

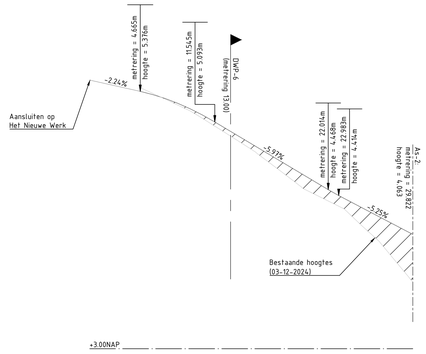

Lengteprofiel as 2
Metrering 0.000 tot 29.822
Hor. schaal: 1 : 200
Vert. schaal: 1 : 20

Ontwerphoogte	5.368	5.179	4.881	4.581	4.311	4.063
Bestaande hoogte	5.395	5.552	4.835	4.460	4.161	3.939
Hoogteverschil	0.027	0.373	-0.047	-0.121	-0.150	-0.124
Horizontaal verloop	L=4.663m	L=15.479m R=50.000m			L=9.742m	
Verticaal verloop	P=-2.2% L=4.665m	R=185.000m L=6.880m	P=-5.0% L=10.450m	R=185.000m L=1.904m	P=-5.1% L=6.799m	
Metrering	5.000	10.000	15.000	20.000	25.000	29.822

Legenda lengteprofielen:

Bestaande hoogte (inmeting (d.d. 03-12-2024)

Ontwerp

Aanvullen (zand voor zandbed)

Opmerkingen:
Maten in meters tenzij anders vermeld
Hoogtematen in meters t.o.v. NAP
Coördinaten in meters t.o.v. RD.
Wegverkanting standaard 2.0%, tenzij anders vermeld

REV.	DATUM	OMSCHRIJVING REVISIE	GETEKEND		GECONTR		GEZIEN
04	04-09-2026	Wijziging detail aanbrengen trottoirband	RFI		NdA		H/W
03	14-07-2026	Aanpassing afschot plateau fratshuis oost	RFI		NdA		H/W
01	22-05-2026	Definitief	RFI		NdA		H/W
00	27-03-2026	Eerste uitgave	RFI		NdA		H/W

OPDRGEVER: Hoogheemraadschap Hollands Noorderkwartier

PROJECT: Havendijk Den Helder

ONDERDEEL: Planuitwerking Havendijk Den Helder
Locatie: Het Nieuwe Diep
Wegontwerp
Lengteprofielen
Bestek

Iv-Infra b.v.
Trapezium 322
3364 DL Sliedrecht
Nederland
T +31 88 963 3200
www.iv-infra.nl

VERSIE:	04		
DATUM:	04-09-2026	GECONTROLEERD:	NdA
GETEKEND:	RFI	GEZIEN:	H/W
STATUS:	Definitief	SCHAAL:	1:100
		FORMAAT:	A0


PROJECTNR. INFR241088

TEKENINGNR. 6201

BLADNR. 4 van 7

DEZE TEKENING IS EIGENDOM VAN IV-INFRA B.V.
OP DEZE TEKENING RUSTEN AUTEURSRECHTEN. GEBRUIK DAARVAN PAST ALLEEN OP DOOR OF NAMENS IV-INFRA B.V. VERSTREKTE OF GEMAAKTE OPDRACHT.


K:\Land\03 Klanten\Hoogheemraadschap Hollands Noorderkwartier\INFR241088 - Havendijk Den Helder\Tekeningen\Bestek\INFR241088_6201_Havendijk_DH_Bestek.dwg

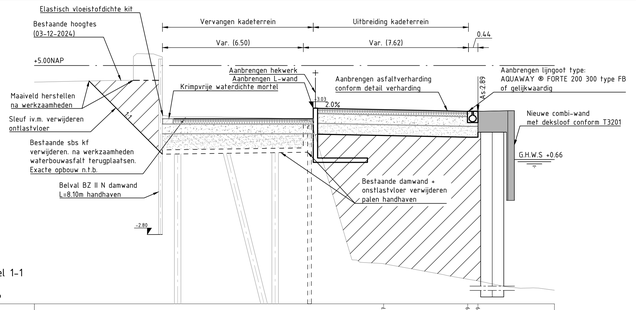

Dwarsprofiel 1-1


-6.00m NAP

| | | |

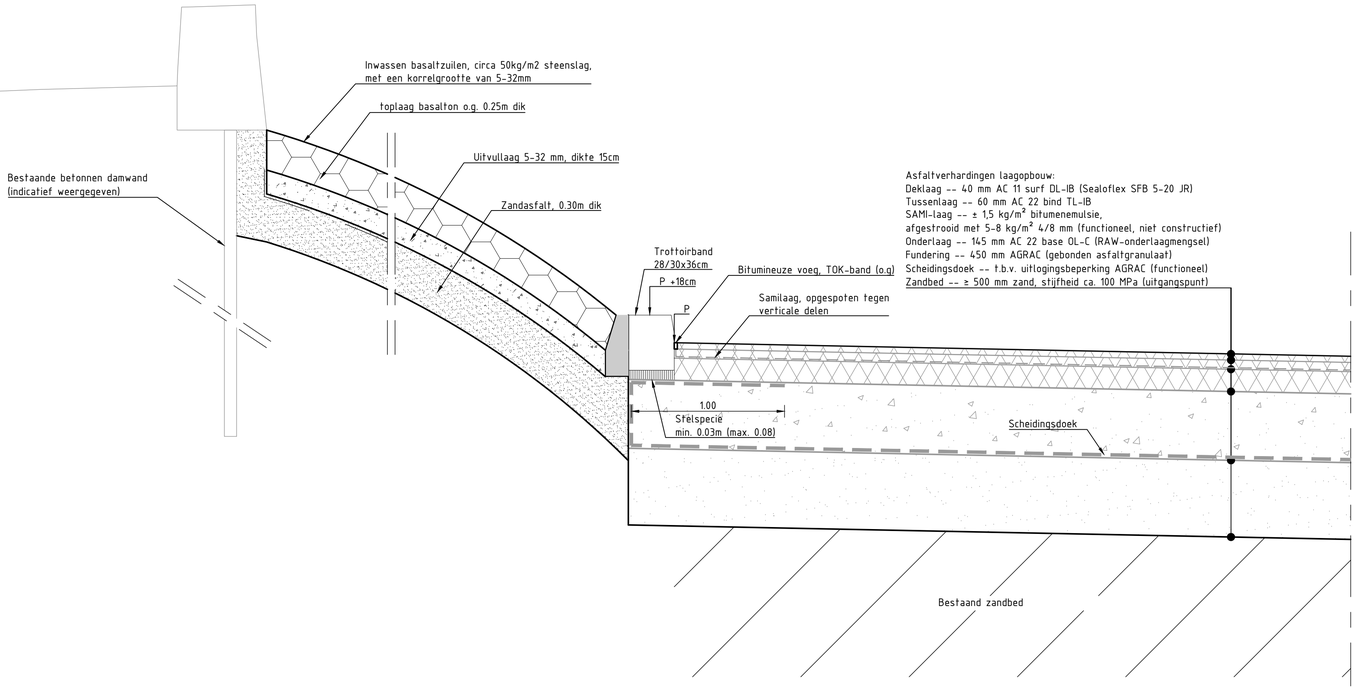


Principedetail aanbrengen trottoirband

Schaal 1:20

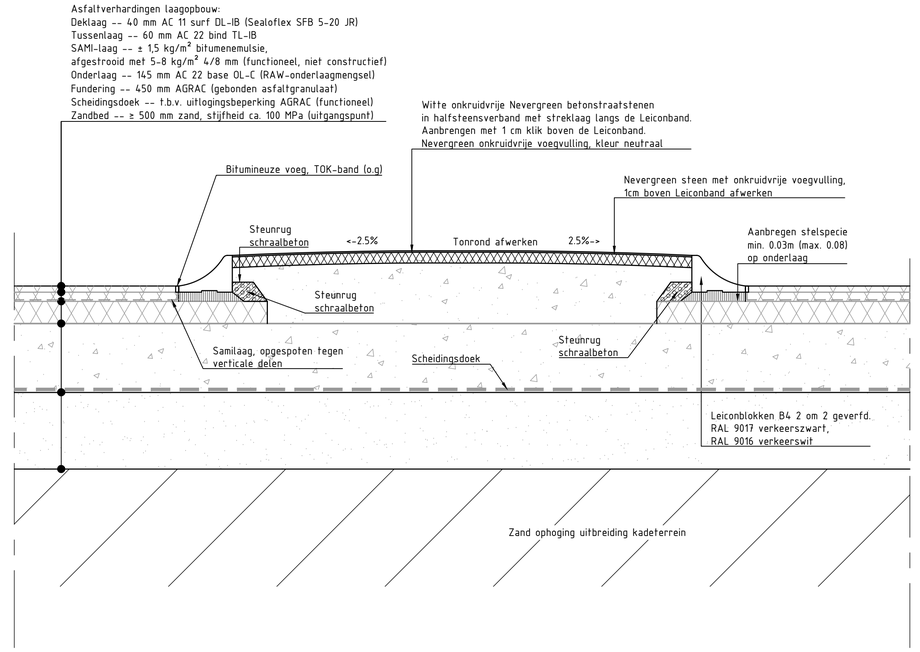


Principedetail middengeleider

Schaal 1:20

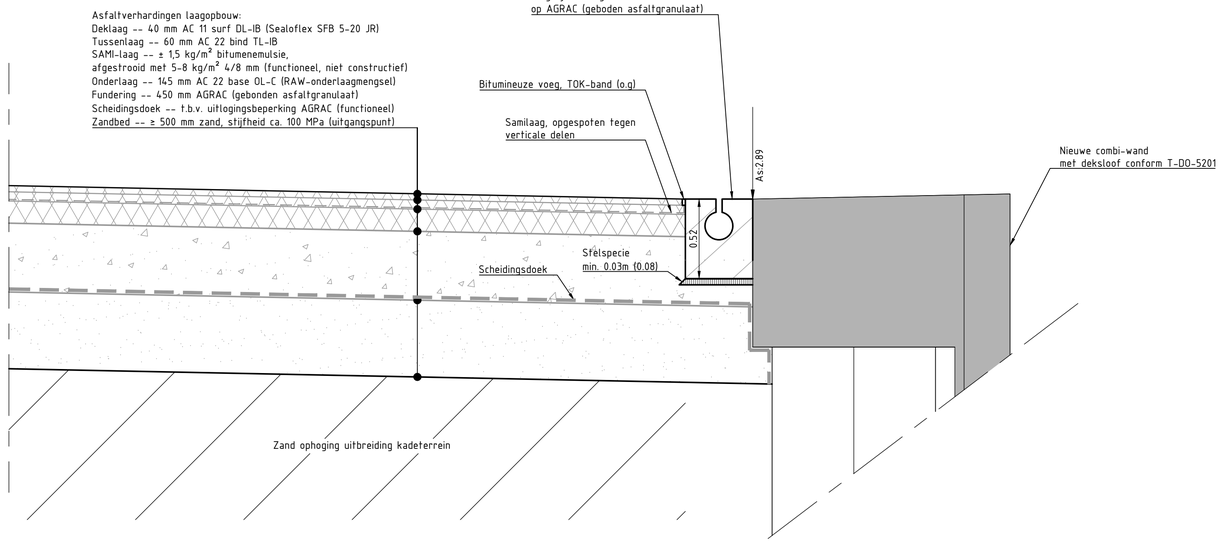

Principedetail aansluiting verholen goot

Schaal 1:20

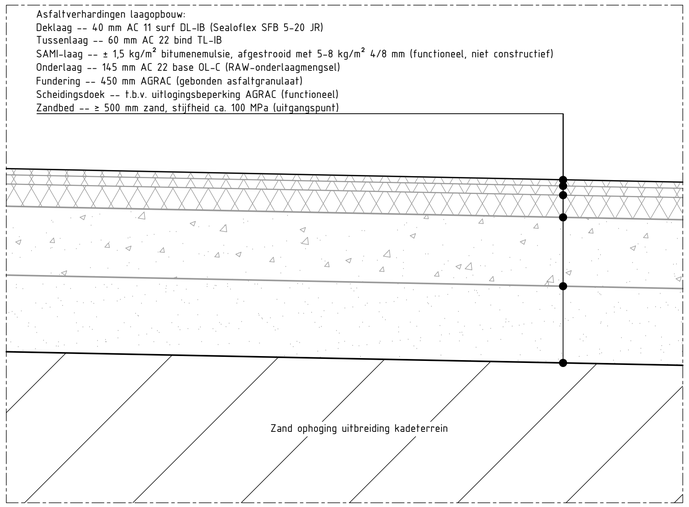

Detail verhardingen

Schaal 1:20

Legenda dwarsprofielen:

- Bestaande hoogte (inmeting (d.d. 03-12-2024)
- Ontwerp
- Asfaltconstructie
- Aanvullen (zand voor zandbed)
- Ingewassen basaltzuilen
- Uitvullaag

Opmerkingen:

Maten in meters tenzij anders vermeld
Hoogtematen in meters t.o.v. NAP
Coördinaten in meters t.o.v. RD.
Wegverkanting standaard 2.0%, tenzij anders vermeld

REV.	DATUM	OMSCHRIJVING REVISIE	GETEKEND	GECONTR.	GEZIEN
04	04-09-2026	Wijziging detail aanbrengen trottoirband	RFI	NdA	HJW
03	14-07-2026	Aanpassing afschot plateau trafohuis oost	RFI	NdA	HJW
02	12-06-2026	Aanpassing trap Moormanbrug & geleiderail afrit	RFI	NdA	HJW
01	22-05-2026	Definitief	RFI	NdA	HJW
00	27-03-2026	Eerste uitgave	RFI	NdA	HJW

OPDR.GEVER: Hoogheemraadschap Hollands Noorderkwartier

PROJECT: Havendijk Den Helder

ONDERDEEL: Planuitwerking Havendijk Den Helder
Locatie: Het Nieuwe Diep
Wegontwerp
Details
Bestek


VERSIE:	04		
DATUM:	04-09-2026	GECONTROLEERD:	NdA
GETEKEND:	RFI	GEZIEN:	HJW
STATUS:	Definitief	SCHAAL:	1:100
		FORMAAT:	A1

DEZE TEKENING IS EIGENDOM VAN Iv-Infra b.v.
ZONDER SCHRIFTELIJKE TOESTEMMING VAN DE EIGENAAR MAG DEZE
OP GENERLEI WIJZE WORDEN EXPLOITEERD OF OPENBAAR GEMAAKT.


Iv-Infra b.v.
Trapezium 322
3364 DL Sliedrecht
Nederland
T +31 88 943 3200
www.iv-infra.nl

PROJECTNR.: INFR241088
TEKENINGNR.: 6201
BLADNR.: 6 van 7


K:\Acad\03 BE\Nieuwe Diep\INFR241088-1-BE-6201-Nieuwe_Diep_wegontwerp-04_DEFINITIEF.dwg

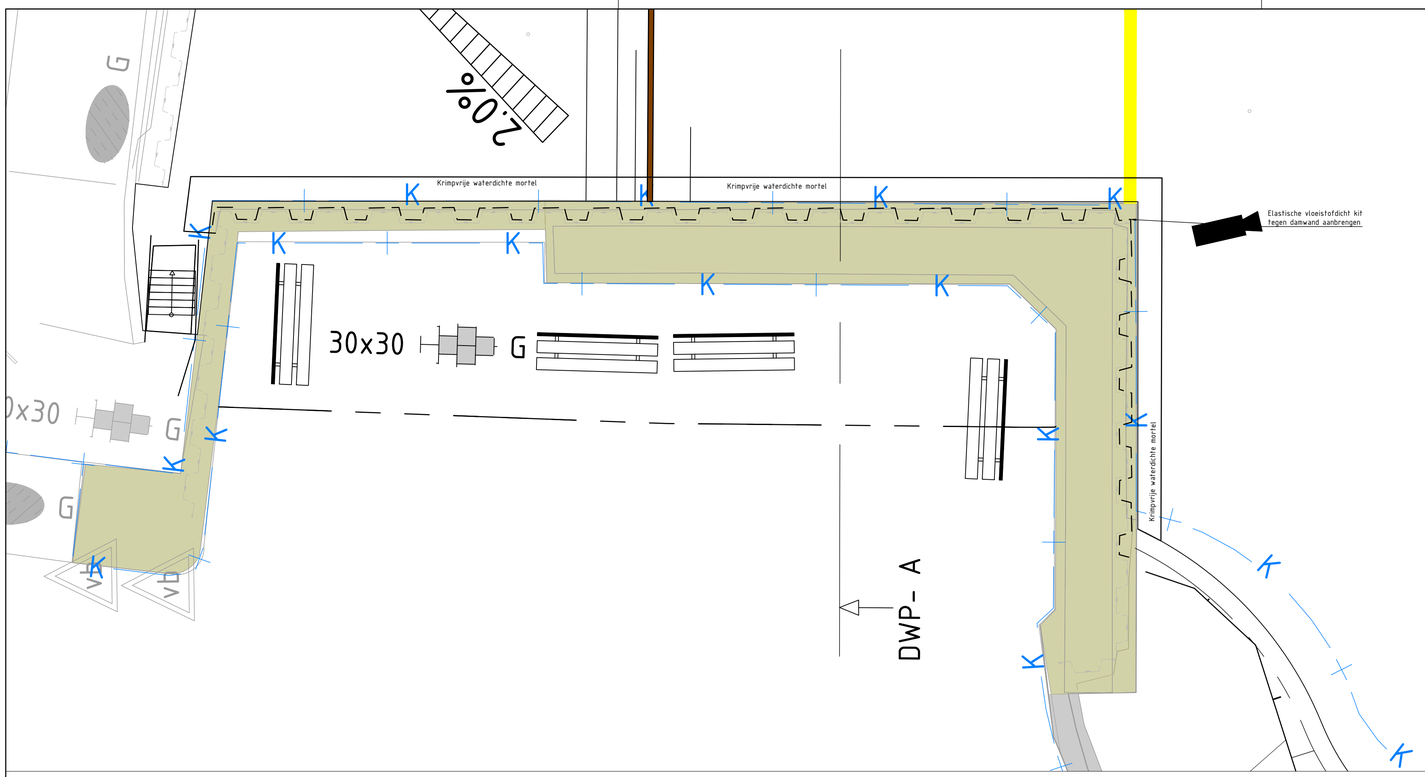


Bovenaanzicht, detail A
Schaal 1:50

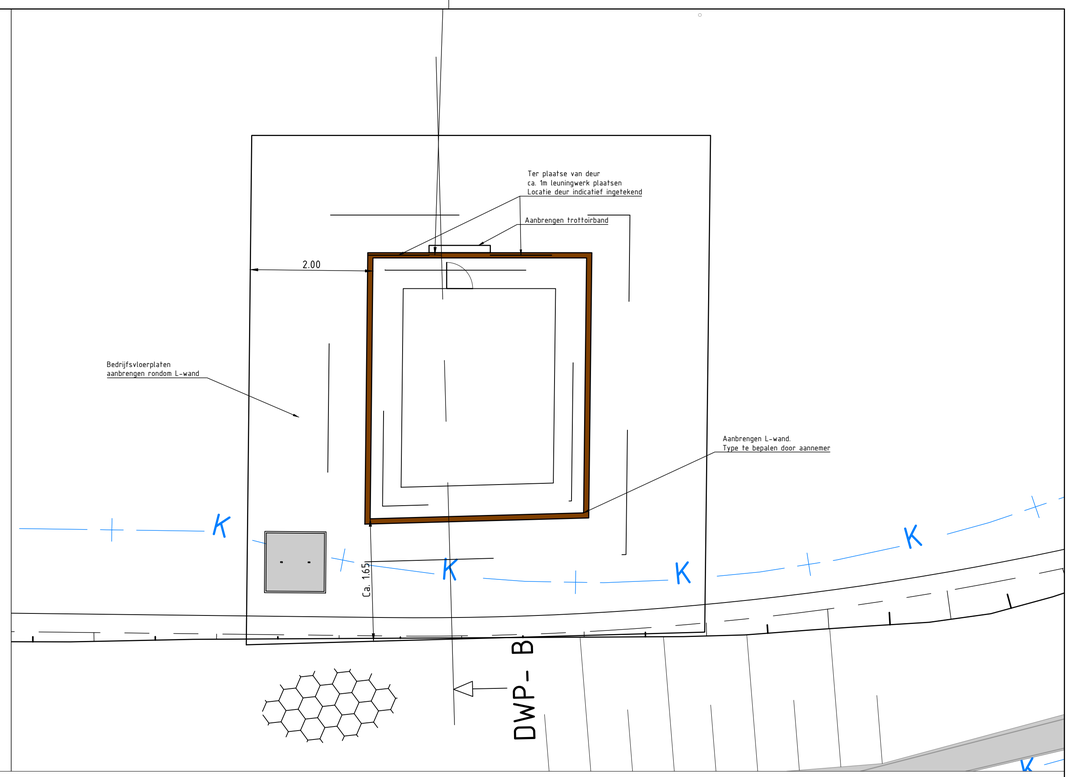


Bovenaanzicht, detail B
Schaal 1:50

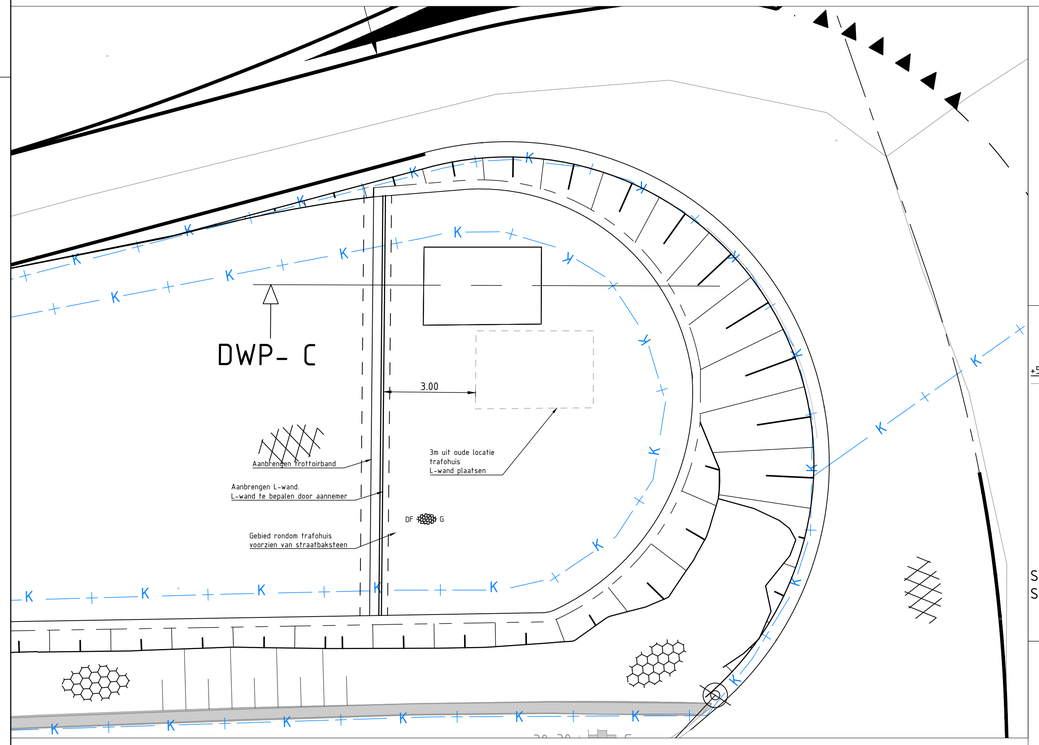


Bovenaanzicht, detail C
Schaal 1:100

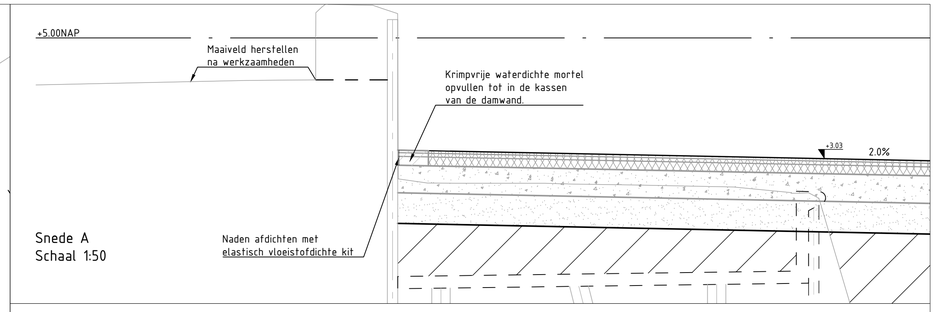

Snede A
Schaal 1:50

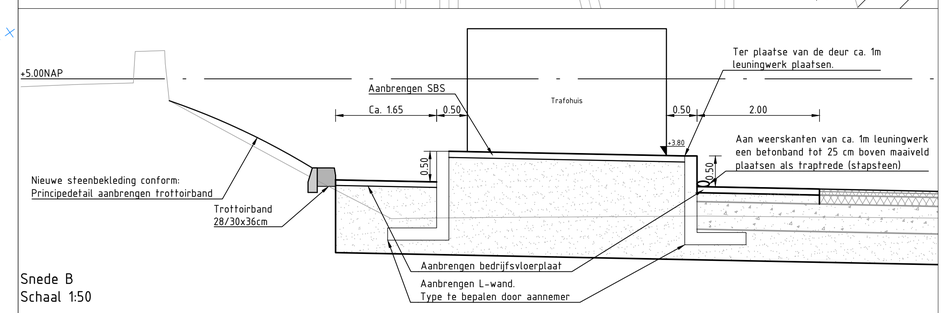

Snede B
Schaal 1:50

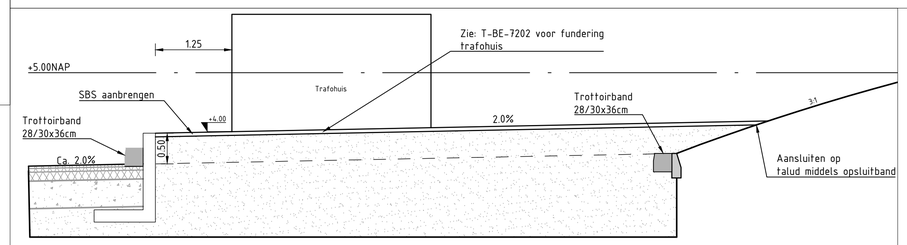

Snede C
Schaal 1:50

Legenda:

- Bestaande hoogte
- Ontwerp
- Aanvullen (zand voor zandbed)
- Asfaltconstructie
- Bedrijfsvloerplaat (2x2m)
- DF G — Straatbaksteen dikformaat

Opmerkingen:

Maten in meters tenzij anders vermeld
Hoogtematen in meters t.o.v. NAP
Coördinaten in meters t.o.v. RD.
Wegverkanting standaard 2.0%, tenzij anders vermeld

REV.	DATUM	OMSCHRIJVING REVISIE	GETEKEND	GECONTR.	GEZIEN
04	04-09-2026	Wijziging detail aanbrengen trottoirband	RFI	NdA	HJW
03	14-07-2026	Aanpassing afschot plateau trafohuis oost	RFI	NdA	HJW
02	12-06-2026	Aanpassing trap Moormanbrug & geleiderail afrit	RFI	NdA	HJW
01	22-05-2026	Definitief	RFI	NdA	HJW
00	27-03-2026	Eerste uitgave	RFI	NdA	HJW

OPDR.GEVER Hoogheemraadschap Hollands Noorderkwartier

PROJECT Havendijk Den Helder

ONDERDEEL Planuitwerking Havendijk Den Helder
Locatie: Het Nieuwe Diep
Wegontwerp
Details
Bestek

VERSIE:	04		
DATUM:	04-09-2026	GECONTROLEERD:	NdA
GETEKEND:	RFI	GEZIEN:	HJW
STATUS:	Definitief	SCHAAL:	1:100
		FORMAAT:	A1

DEZE TEKENING IS EIGENDOM VAN Iv-Infra b.v.
ZONDER SCHRIFTELIJKE TOESTEMMING VAN DE EIGENAAR MAG DEZE OP GENERLEI WIJZE WORDEN GEKOPIEERD OF OPENBAAR GEMAAKT.

Iv-Infra b.v.
Trapezium 322
3364 DL Sliedrecht
Nederland
T +31 88 943 3200
www.iv-infra.nl

PROJECTNR. INFR241088
TEKENINGNR. 6201
BLADNR. 7 van 7

K:\Acad\03 BE\Nieuwe Diep\INFR241088-T-BE-6201-Nieuwe_Diep_wegontwerp-DA_DEFINITIEF.dwg