


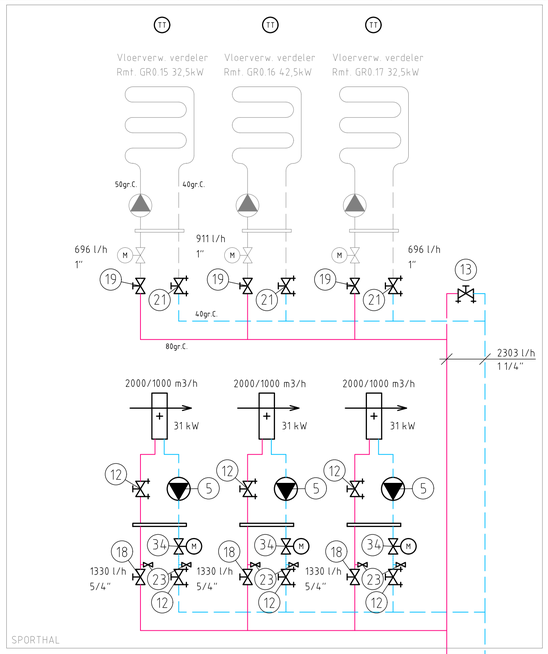


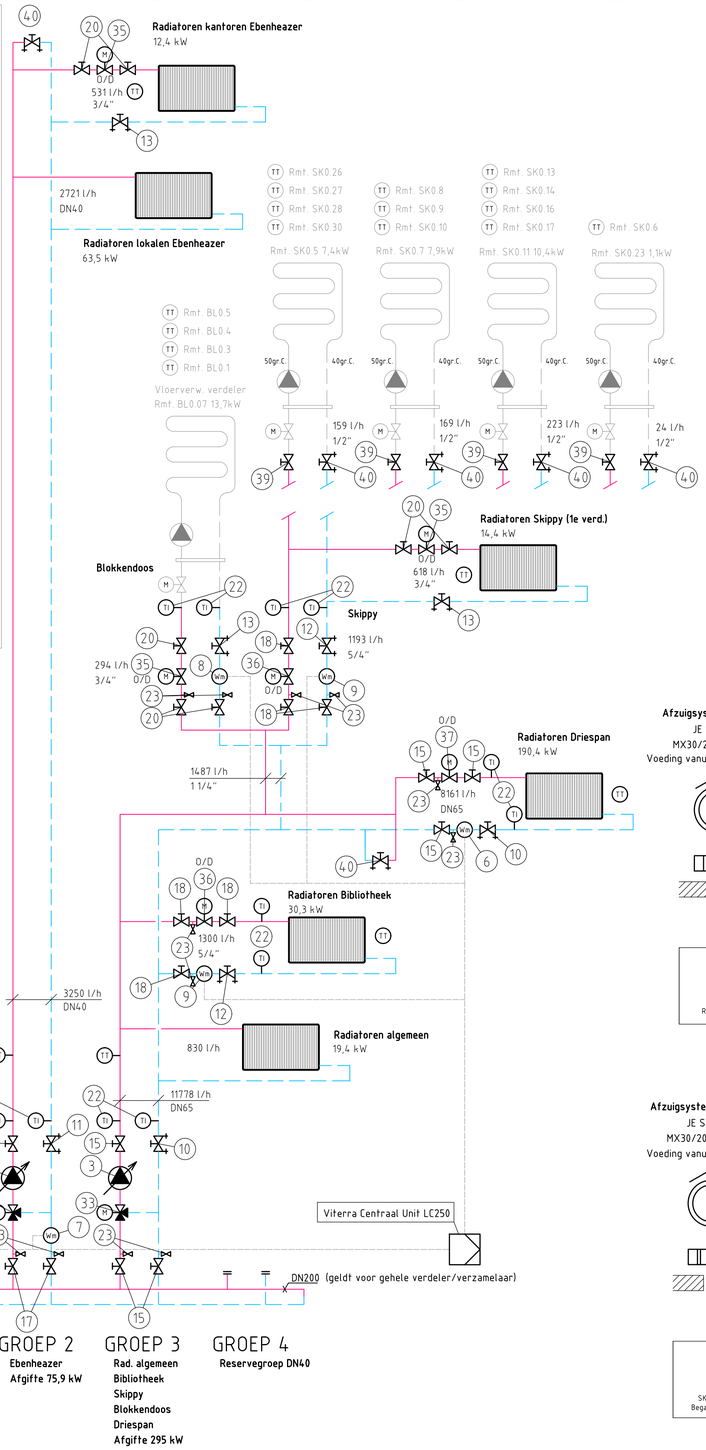


Afzuigsysteem 1a (Ebenheazer)
JE StorkAir
MX30/20 ZMV 2280 m3/h
Voeding vanuit RK, 230V / 760W

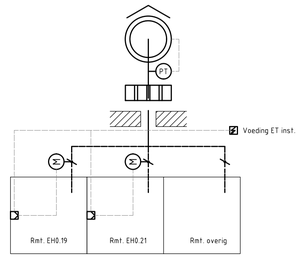


Afzuigsysteem 1b (Ebenheazer)
JE StorkAir
MX30/20 ZMV 2800 m3/h
Voeding vanuit RK, 230V / 760W

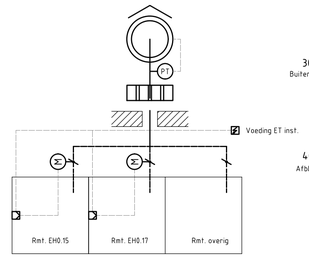


Afzuigsysteem 2
Toevoer/Afzuig Sporthal en kantine
Ned Air
WTW HR 4000 binnenopstelling
Voeding vanuit RK, Toevoervent. 230V/760W, Afvoervent. 230V/730W

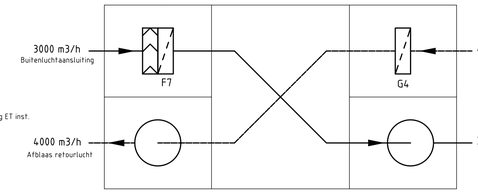


Toevoersysteem 3 (3x) (Sporthal)
MARK Luchttoevoerunit WK41
2000/1000 m3/h
Voeding vanuit RK, 230/400V / 550W

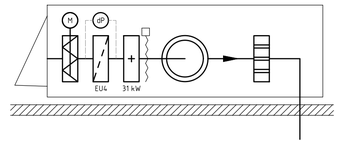


Afzuigsysteem 4 (Keuken)
JE StorkAir

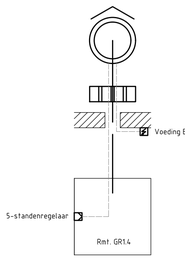


Afzuigsysteem 5 (Kantine)
JE StorkAir
VDA 225 800 m3/h

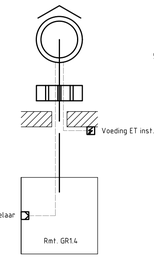


Afzuigsysteem 6
JE StorkAir
CVF 400/2000 500 m3/h
Voeding vanuit RK, 230V / 225W

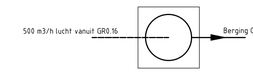


Afzuigsysteem 7 (Biblioth.)
JE StorkAir
MX30/20 1500 m3/h
Voeding vanuit RK, 230V/760W

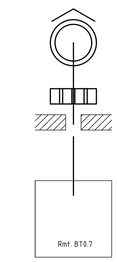


Afzuigsysteem 8 (Biblioth.)
JE StorkAir
MX10/10 525 m3/h
Voeding vanuit RK, 230V/175W

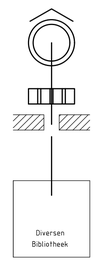


Afzuigsysteem 9 (Biblioth.)
JE StorkAir
MX30/20 2500 m3/h

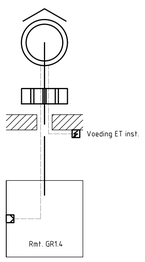


Afzuigsysteem 10 (Skippy)
JE StorkAir
MX30/20 2825 m3/h
Voeding vanuit RK, 230V/760W

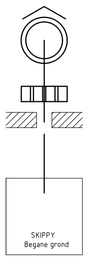


Afzuigsysteem 11 (Blokkendoos)
JE StorkAir
MX20/10 1070 m3/h
Voeding vanuit RK, 230V/400W

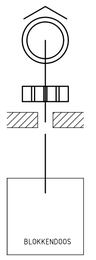


Afzuigsysteem 12 (Skippy)
JE StorkAir
MX20/10 900 m3/h
Voeding vanuit RK, 230V/400W

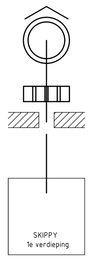


Afzuigsysteem 13a (Driespan)
JE StorkAir
MX30/20 ZMV 2550 m3/h
Voeding vanuit RK, 230V/760W

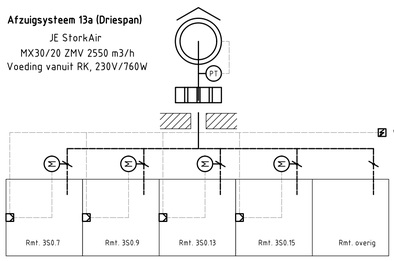


Afzuigsysteem 13b (Driespan)
JE StorkAir
MX30/20 ZMV 3325 m3/h
Voeding vanuit RK, 230V/760W

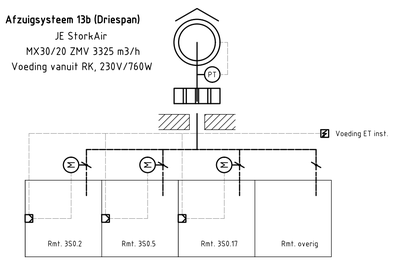

Afzuigsysteem 14a (Driespan)
JE StorkAir
MX30/20 ZMV 3325 m3/h
Voeding vanuit RK, 230V/760W

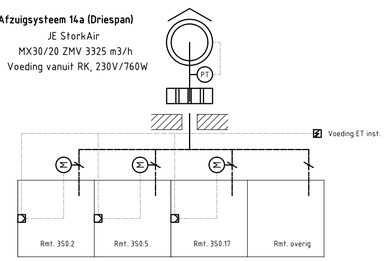

Afzuigsysteem 14b (Driespan)
JE StorkAir
MX30/20 ZMV 2400 m3/h
Voeding vanuit RK, 230V/760W

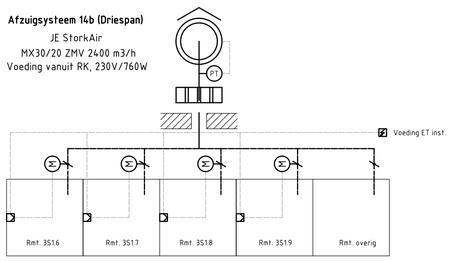

40	6	Inregelafsluiter	Tour & Andersson	STAD 1/2"	1/2"
39	4	Kogelkraan	Econosto	fig. 1607	1/2"
38	1	Tweeweg regelafsluiter	Siemens	N/2D25 - 4.2	1"
37	1	Tweeweg regelafsluiter	Siemens	VVF216S	DN65
36	2	Tweeweg regelafsluiter	Siemens	N/2D32 - 5.8	5/4"
35	2	Tweeweg regelafsluiter	Siemens	N/2D20 - 2.5	3/4"
34	3	Tweeweg regelafsluiter	Siemens	VVG44.32 - 16KP	5/4"
33	1	Drieweg regelafsluiter	Siemens	VFX21 kvs 4.9	DN65
32	1	Drieweg regelafsluiter	Siemens	VFX21 kvs 19	DN40
31	1	Drieweg regelafsluiter	Siemens	VFX21 kvs 4.9	DN65
30	3	Kogelkraan t.b.v. gas	Econosto	fig. 1619	1 1/4"
29	3	Gasfilter	Econosto	fig. 1013	1 1/4"
28	1	Aansluitgroep	Flamco	Flexcon aansluitgroep	1"
27	3	Veiligheidsventiel en trechter	Flamco	Prescor 170 en trechter	3/4"
25	1	Expansievat	Flamco	Flexcon 425ltr./0,5	
24	3	Expansievat	Flamco	Flexcon 25ltr./0,5	
23	22	Vul- en aftapkraan	Econosto	fig. 450	3/4"
22	16	Staafthermometer	Econosto	fig. 1649 0-120 gr.C	
21	4	Inregelafsluiter	Tour & Andersson	STAD 1"	1"
20	9	Kogelkraan	Econosto	fig. 1607	3/4"
19	5	Kogelkraan	Econosto	fig. 1607	1"
18	9	Kogelkraan	Econosto	fig. 1607	1 1/4"
17	3	Gietijzeren afsluiter	Econosto	Rayon CV patent fig. 2433	DN40
16	3	Keerklep	Econosto	fig. 70 GY	DN65
15	12	Gietijzeren afsluiter	Econosto	Rayon CV patent fig. 2433	DN65
14	1	Luchtafscheider	Spirovent	Spirovent "Lucht" DN100	DN100
13	5	Inregelafsluiter	Tour & Andersson	STAD 3/4"	3/4"
12	5	Inregelafsluiter	Tour & Andersson	STAD 1 1/4"	1 1/4"
11	1	Inregelafsluiter	Tour & Andersson	STAD 1 1/2"	1 1/2"
10	6	Inregelafsluiter	Tour & Andersson	STAF DN65	DN65
9	2	Warmtemeter	Viterra	COMB II Q2,5 1" 230V 3M	1"
8	1	Warmtemeter	Viterra	COMB II Q1,5 3/4" 230V 3M	3/4"
7	1	Warmtemeter	Viterra	COMB II Q3,5 1" 230V 3M	1 1/2"
6	2	Warmtemeter	Viterra	COMB II Q15 DN65 230V 3M	DN65
5	3	Circulatiepomp	Grundfos	UPS25-30 180 230V/55W	G 1 1/2"
4	3	Circulatiepomp	Grundfos	UPS40-60/2F 400V/250W	DN65
3	1	Circulatiepomp	Grundfos	UPE65-120F 400V/1150W	DN65
2	1	Circulatiepomp	Grundfos	UPE40-120F 230V/445W	DN40
1	1	Circulatiepomp	Grundfos	UPE50-120F 400V/790W	DN50
Pos.	Aant.	Omschrijving	Fabrikaat	Type	Aansl.	Opmerkingen

REVISIE

Wijz.	Omschrijving van de wijziging	Getekend	Gecontr.	Gezien	Datum

Bestemming : Educatief Centrum Harkstede
Harkstede
Werktuigbouwkundige installaties

Onderwerp : Principe schema
WT installaties

Adviesbureau : J.P. van der Weele
Architect : Karelse van der Meer Architecten
Opdrachtgever : Gemeente Slochteren

Tekeningtype :
Schaal : nvt
Documentnaam : PS-01.dwg

Fase datum : 26-05-05 Tekenaar : SRE Gec. : Gez. :

Projectnummer : Harkstede Educatief

Aantal bladen : Blad : 1

Tekeningnummer : PS-01

GTI Utiliteit Noord bv
Exportweg 1 - 9301 ZV Roden
tel. 050 502 34 56 - fax 050 502 34 50
info-noord@gti-group.com

Auteursrecht voorbehouden volgens de wet

A1-HOR