



Aanzicht Noord - Bestaand  
schaal : 1 : 100

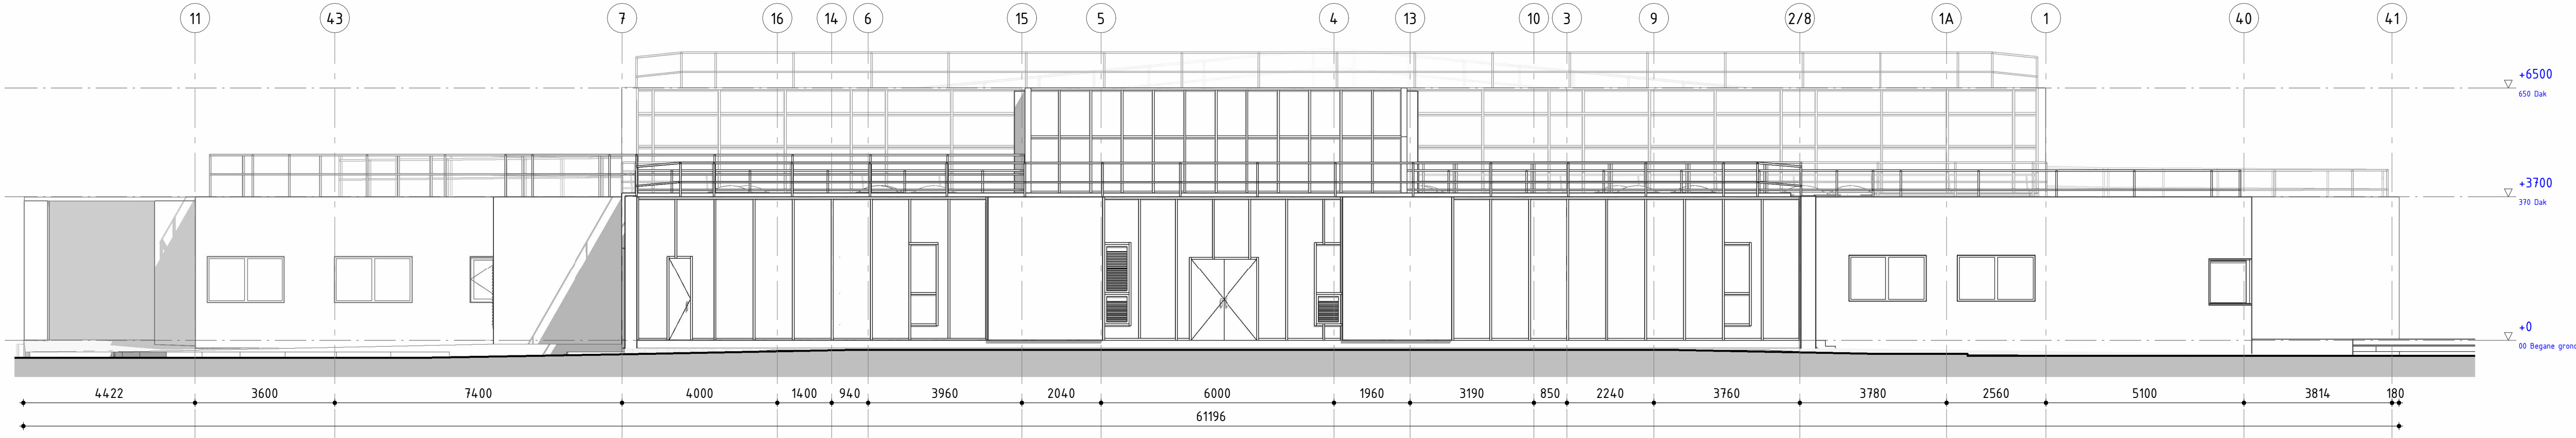


Aanzicht Zuid - Bestaand  
schaal : 1 : 100




Aanzicht West - Bestaand  
schaal : 1 : 100

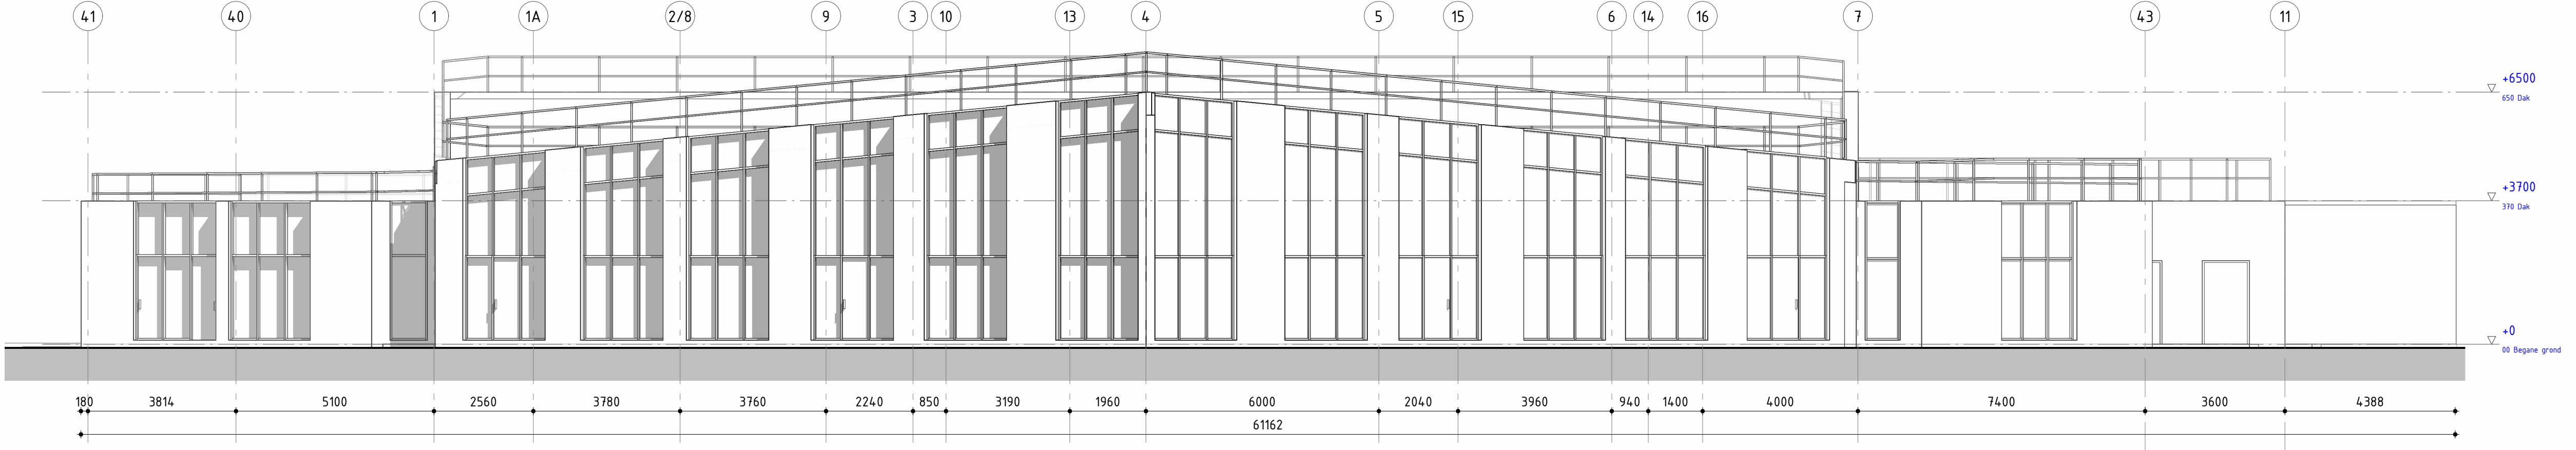

Aanzicht Oost - Bestaand  
schaal : 1 : 100

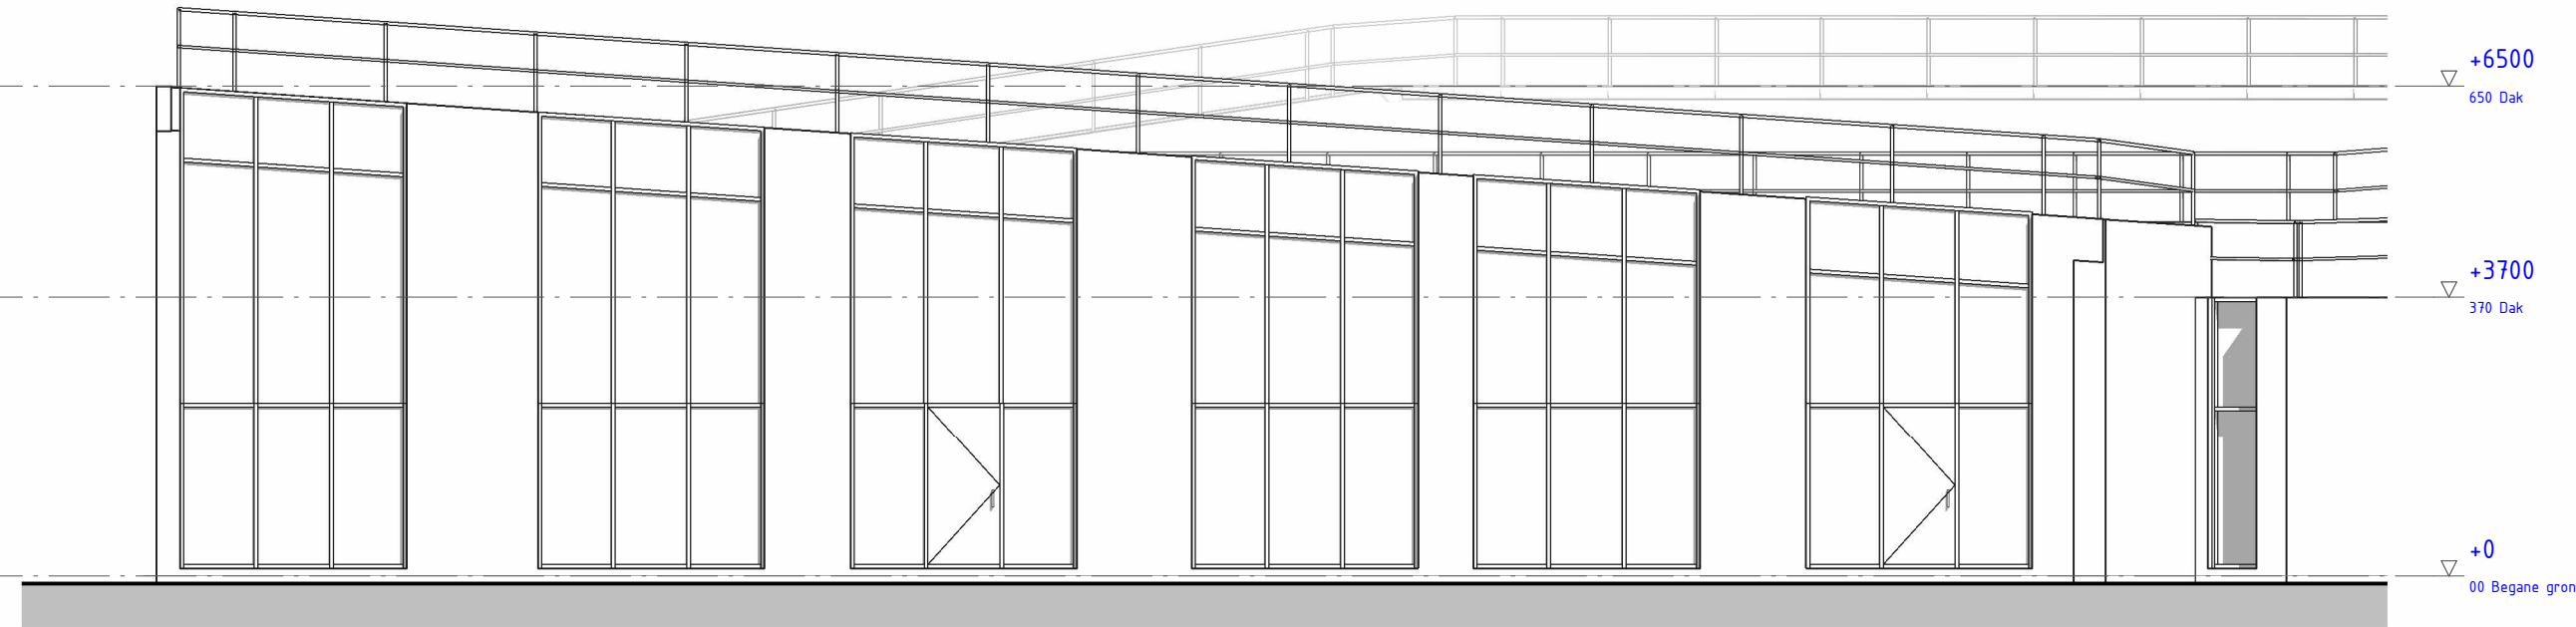

Aanzicht Noord-Oost - Bestaand  
schaal : 1 : 100

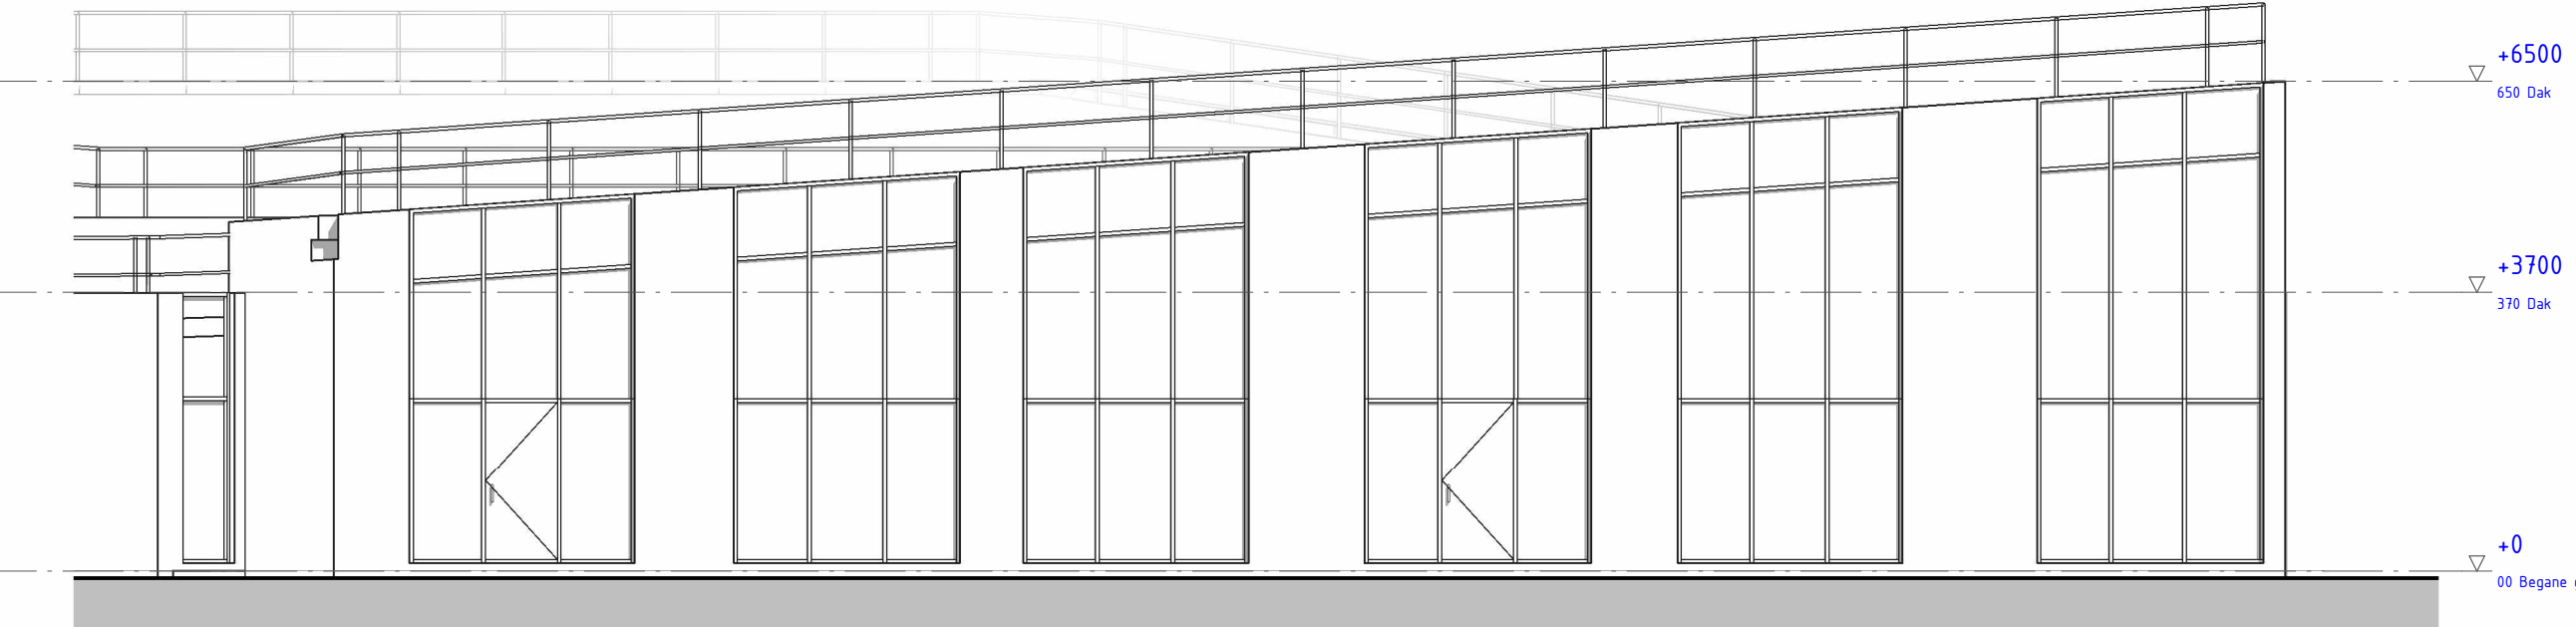

Aanzicht Zuid-Oost - Bestaand  
schaal : 1 : 100

### Legenda

- bestaand element
- nieuw element
- ▧ deur
- ventilatie-uitlaat

|      |                    |            |        |        |         |
|------|--------------------|------------|--------|--------|---------|
| 3.0  | Technisch ontwerp  | 10.04.2026 | PFe    | APy    | RPa     |
| 2.0  | Definitief ontwerp | 27.02.2026 | PFe    | APy    | RPa     |
| 1.1  | Voorlopig ontwerp  | 17.10.2025 | APy    | MBu    | RPa     |
| 1.0  | Voorlopig ontwerp  | 10.04.2025 | APy    | MBu    | RPa     |
| Rev. |                    | Datum rev. | Gekend | Gezien | Akkoord |

TEKENINGEN OP BASIS VAN ARCHIEFSTUKKEN  
MATEN IN HET NIEUW TE CONTROLEREN  
MATEN IN MILLIMETERS, TENZIJ ANDERS AANGEGEVEN

Opdrachtgever  
**Rijksvastgoedbedrijf**  
Project  
**Meeuwennest**  
Onderdeel  
**Aanzichten - bestaande toestand**

|               |        |                |                  |         |                    |                   |         |                |  |
|---------------|--------|----------------|------------------|---------|--------------------|-------------------|---------|----------------|--|
| Projectnummer |        | Tekeningnummer |                  | Versie  | Datum late uitgave | Ontwerper         |         | Contractnummer |  |
| 51024138      |        | AE-BT-300      |                  | 3.0     |                    | Technisch Ontwerp |         |                |  |
| Blad          | Aantal | Schaal         | Formaat          | Kantoor |                    |                   |         |                |  |
| 1             | 1      | 1 : 100        | A1.L6 (1260x594) | Kraków  |                    |                   |         |                |  |
|               |        |                |                  |         | Getekend           | Gezien            | Akkoord |                |  |
|               |        |                |                  |         | PFe                | APy               | RPa     |                |  |

WWW.SWECO.NL  
© Sweco Nederland B.V. Alle rechten voorbehouden

**SWECO**