




Aanzicht Noord
schaal : 1 : 100

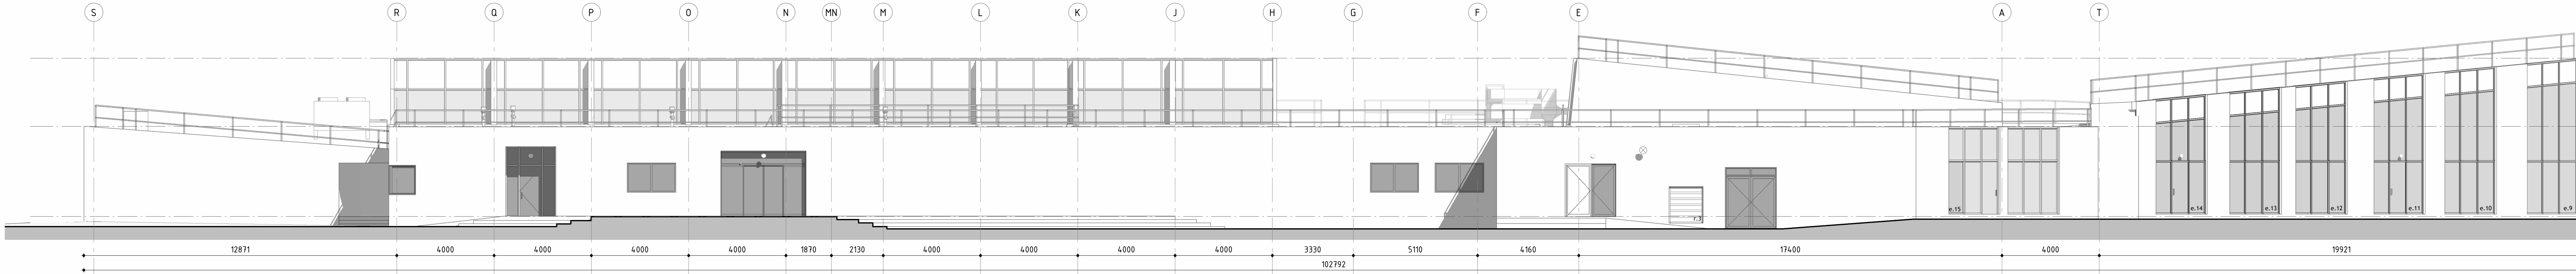


Aanzicht Zuid
schaal : 1 : 100

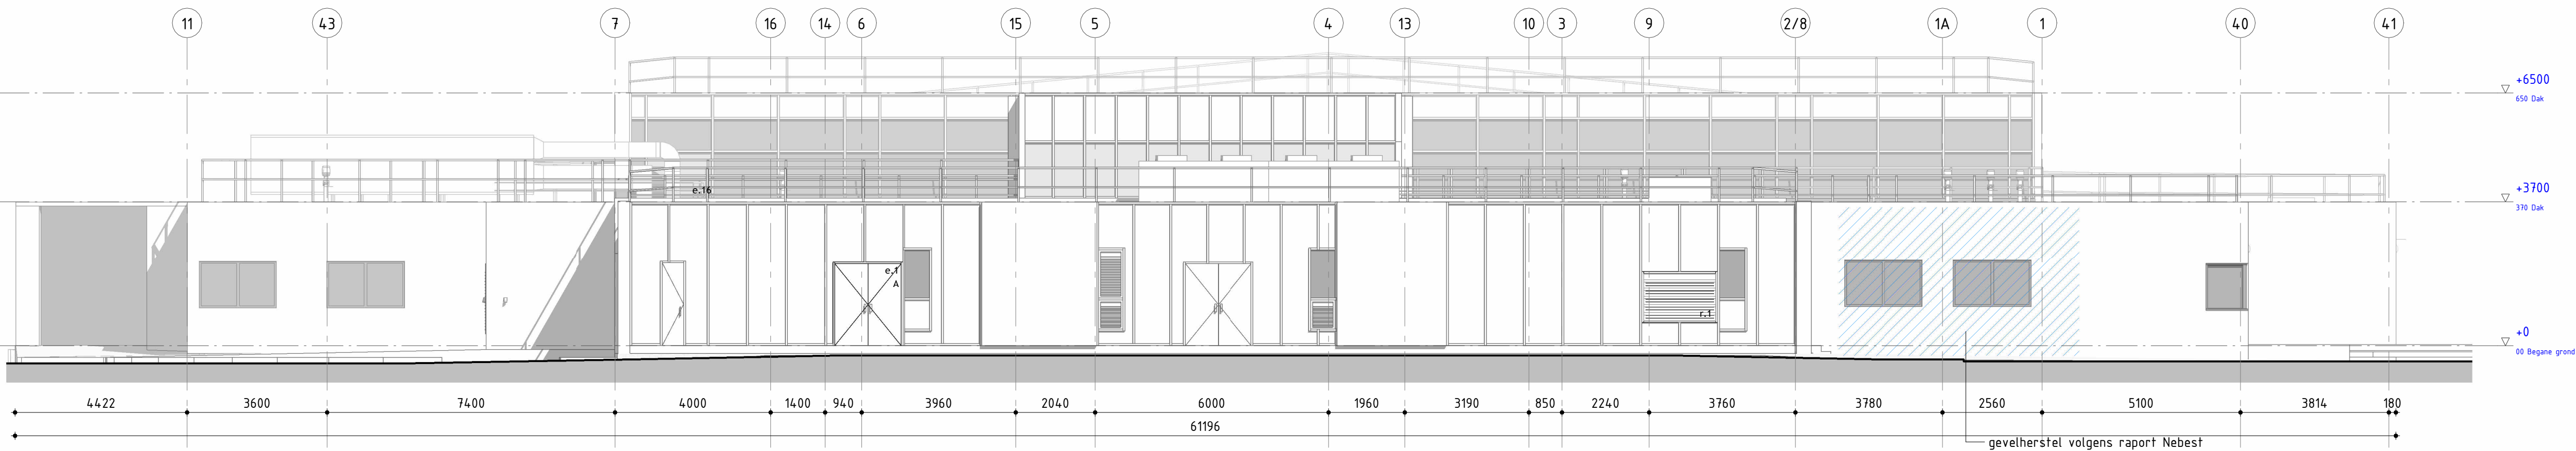


Aanzicht West
schaal : 1 : 100

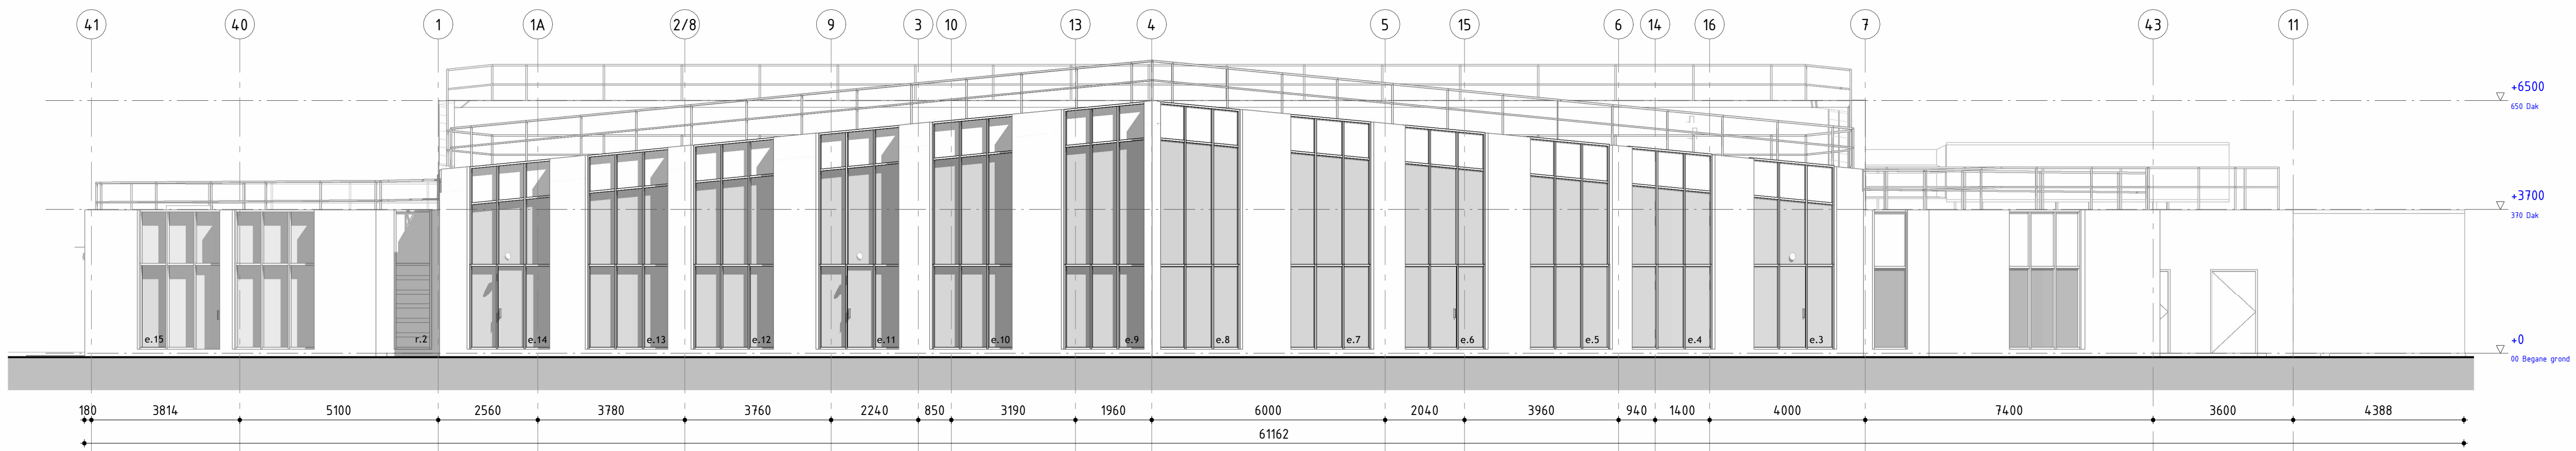

Aanzicht Oost
schaal : 1 : 100

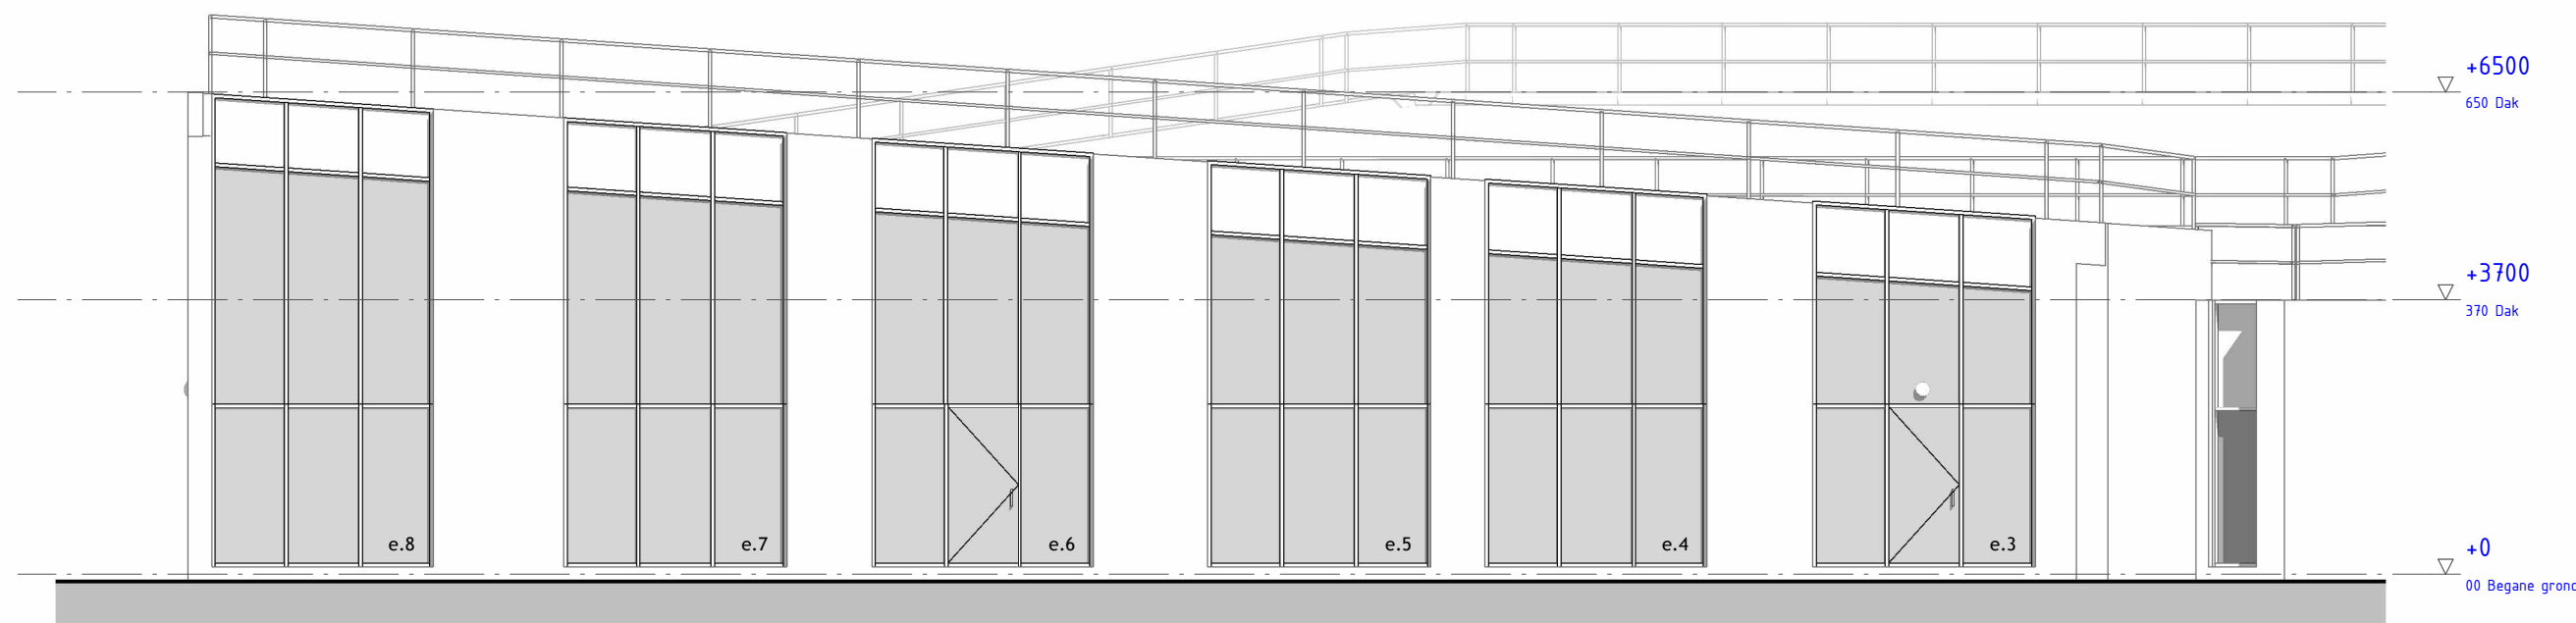

Aanzicht Noord-Oost
schaal : 1 : 100

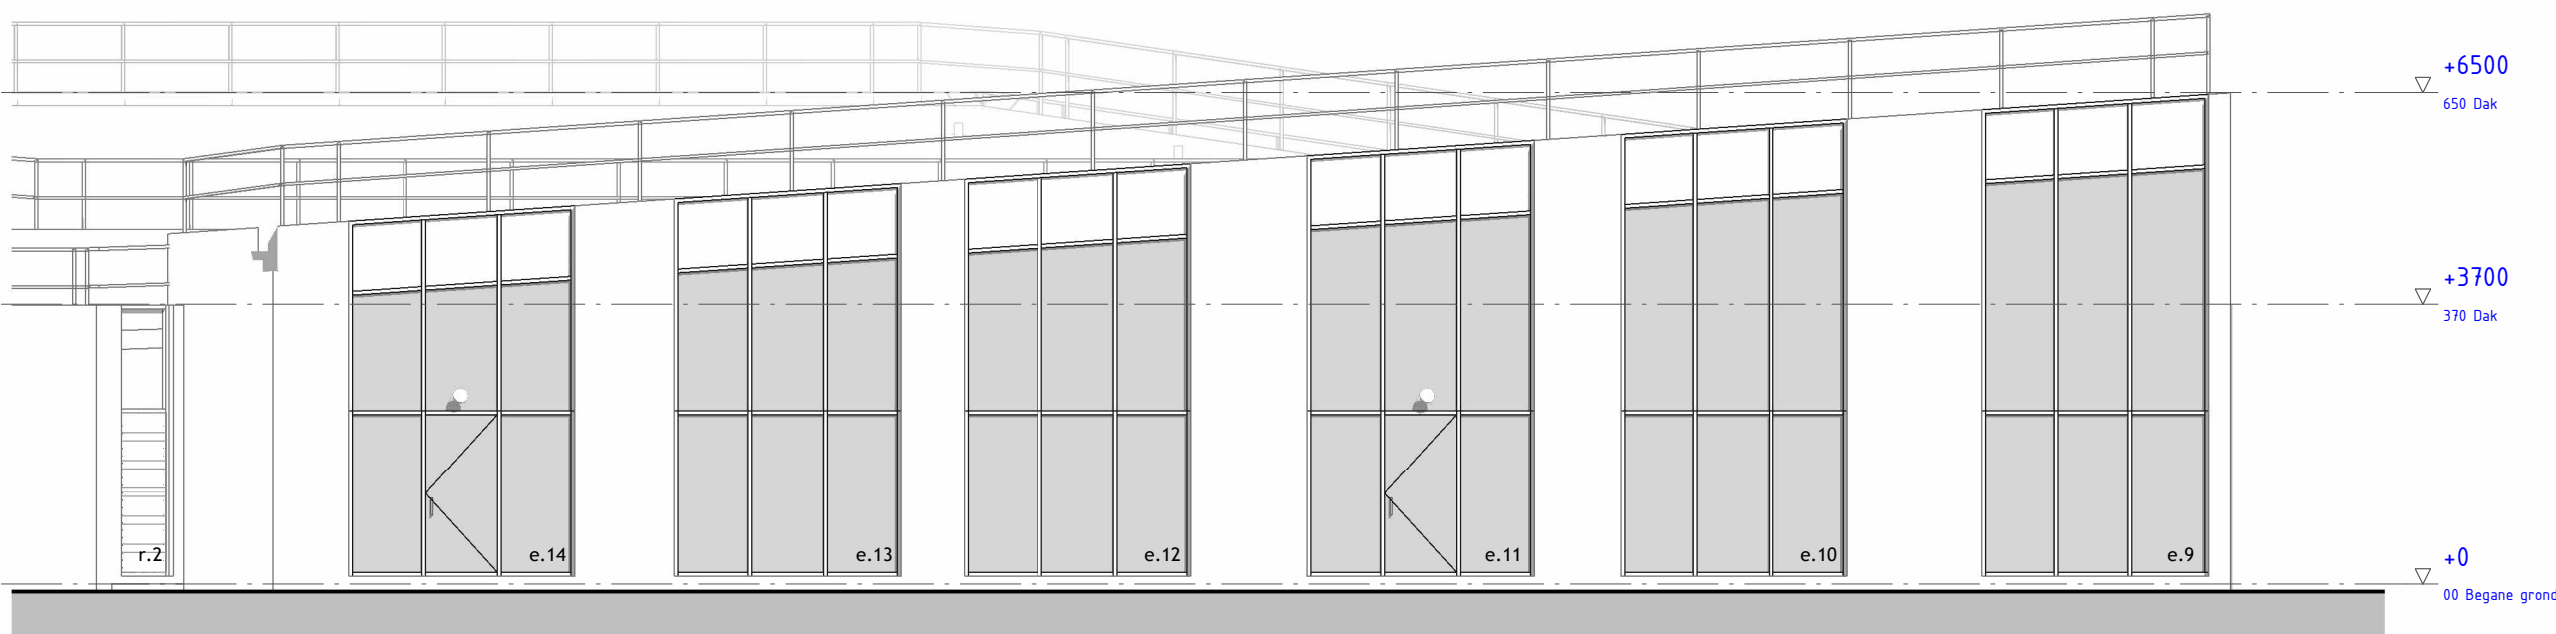

Aanzicht Zuid-Oost
schaal : 1 : 100

Legenda

- bestaand element
- nieuw element
- deur
- ventilatie-uitlaat
- e.1 kozijnmerk
- geïsoleerde panelen
- nieuw glas

Gelinkte modellen/tekeningen
- MEP model - 51024138-SWE-00-M3-HV-001_R24.rvt

3.0	Technisch ontwerp	10.04.2026	PFe	APy	RPa
2.0	Definitief ontwerp	27.02.2026	PFe	APy	RPa
1.0	Voorlopig ontwerp	17.10.2025	APy	MBU	RPa
Rev.	Omschrijving	Datum rev.	Getekend	Gezien	Akkoord

TEKENINGEN OP BASIS VAN ARCHIEFSTUKKEN
MATEN IN HET NIEUW TE CONTROLEREN
MATEN IN MILLIMETERS, TENZIJ ANDERS AANGEGEVEN

Opdrachtgever
Rijksvastgoedbedrijf
Project
Meeuwennest
Onderdeel
Aanzichten

Projectnummer 51024138	Tekeningnummer AE-TO-300	Versie 3.0	Datum tot uitgave Technisch Ontwerp	Contractnummer
Blad 1	Aantal 1	Schaal 1 : 100	Formaat A1 L6 (1260x594)	Kantoor Kraków
			Getekend PFe	Gezien APy
				Akkoord RPa

WWW.SWECO.NL
© Sweco Nederland B.V. Alle rechten voorbehouden

SWECO