

z	Aantal	WBDBO
a.1	1	-
a.2	2	-
a.3	1	-
a.4	1	-
a.5	19	-
a.6	9	-
a.7	8	-
a.8	3	-
a.9	2	60
a.10	4	-
a.11	4	-
a.12	1	60
a.13	1	-
a.14	1	-
a.15	1	-
a.17	1	-
a.17	1	-
a.18	2	-
a.19	1	-
a.20	1	-
a.21	1	-
a.22	1	-
a.23	1	-
a.24	2	-
a.25	1	-
a.26	1	-
a.27	1	60
a.28	1	-
a.29	1	60
a.30	1	-
a.32	1	-
a.34	1	-
a.48	1	-
a.52	1	-
a.53	2	-
a.54	1	-
a.55	1	-
a.56	1	-
a.57	2	-
a.58	1	60
a.59	5	-
a.60	1	-
a.61	1	-
a.62	3	-

Tekeningenlijst binnenkozijnen					
Tek.nr.	Onderdeel	Datum	Laatste wijz.	Laatste wijz. datum	Pagina nr.
AE-TO-701	Kozijnenstaat binnenkozijnen	10-04-2025	3.0	10.04.2026	1
AE-TO-701.1	Merk a.1	10-04-2025	3.0	10.04.2026	2
AE-TO-701.2	Merk a.2 en a.3	10-04-2025	3.0	10.04.2026	3
AE-TO-701.3	Merk a.4	10-04-2025	3.0	10.04.2026	4
AE-TO-701.4	Nieuwe deur enkele in bestaand kozijn	10-04-2025	3.0	10.04.2026	5
AE-TO-701.5	Nieuwe dubbele deur in bestaand kozijn	10-04-2025	3.0	10.04.2026	6
AE-TO-701.6	Nieuwe enkele deur met nieuw kozijn	10-04-2025	3.0	10.04.2026	7
AE-TO-701.7	Nieuwe dubbele deur met nieuw kozijn	10-04-2025	3.0	10.04.2026	8
AE-TO-701.8	enkele deur brandwerend in bestaand kozijn	10-04-2025	3.0	10.04.2026	9
AE-TO-701.9	Nieuwe dubbele deur met patrijspoort in bestaand kozijn	10-04-2025	3.0	10.04.2026	10
AE-TO-701.10	Nieuwe dubbele deur met glas in bestaand kozijn	10-04-2025	3.0	10.04.2026	11
AE-TO-701.11	Nieuwe dubbele deur met glas in nieuw kozijn	10-04-2025	3.0	10.04.2026	12
AE-TO-701.12	Nieuwe enkele deur met glas in bestaand kozijn	10-04-2025	3.0	10.04.2026	13

BINNENKOZIJNEN

51024138

3.0	Technisch ontwerp	10.04.2026	PFe	APy	RPa
Rev.	Omschrijving	Datum rev.	Getekend	Gezien	Akkoord




TEKENINGEN OP BASIS VAN ARCHIEFSTUKKEN
MATEN IN HET WERK TE CONTROLEREN
MATEN IN MILLIMETERS, TENZIJ ANDERS AANGEGEVEN

TO

Opdrachtgever						
Rijksvastgoedbedrijf						
Project						
Meeuwennest						
Onderdeel						
Kozijnenstaat binnenkozijnen						
Projectnummer		Tekeningnummer		Versie	Datum 1ste uitgave	Ontwerpfase
51024138		AE-TO-701		3.0	10-04-2025	Technisch Ontwerp
Contractnummer						
Blad	Aantal	Schaal	Formaat	Kantoor	Getekend	Gezien
1	1		A3	Kraków	PFe	APy
						RPa



a.1

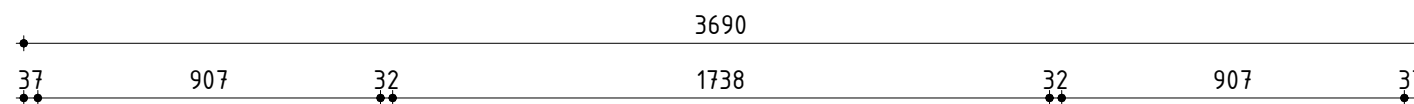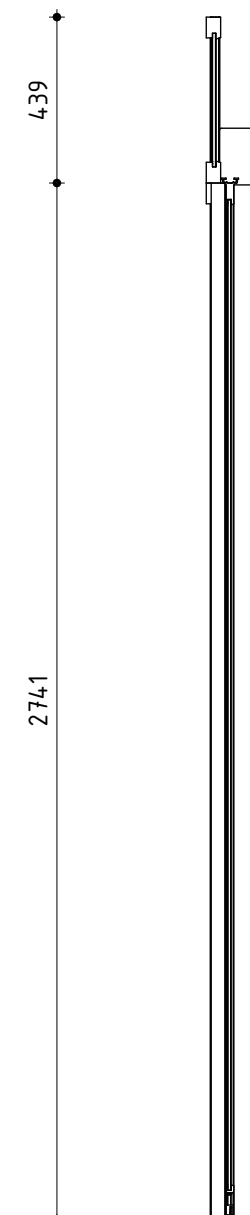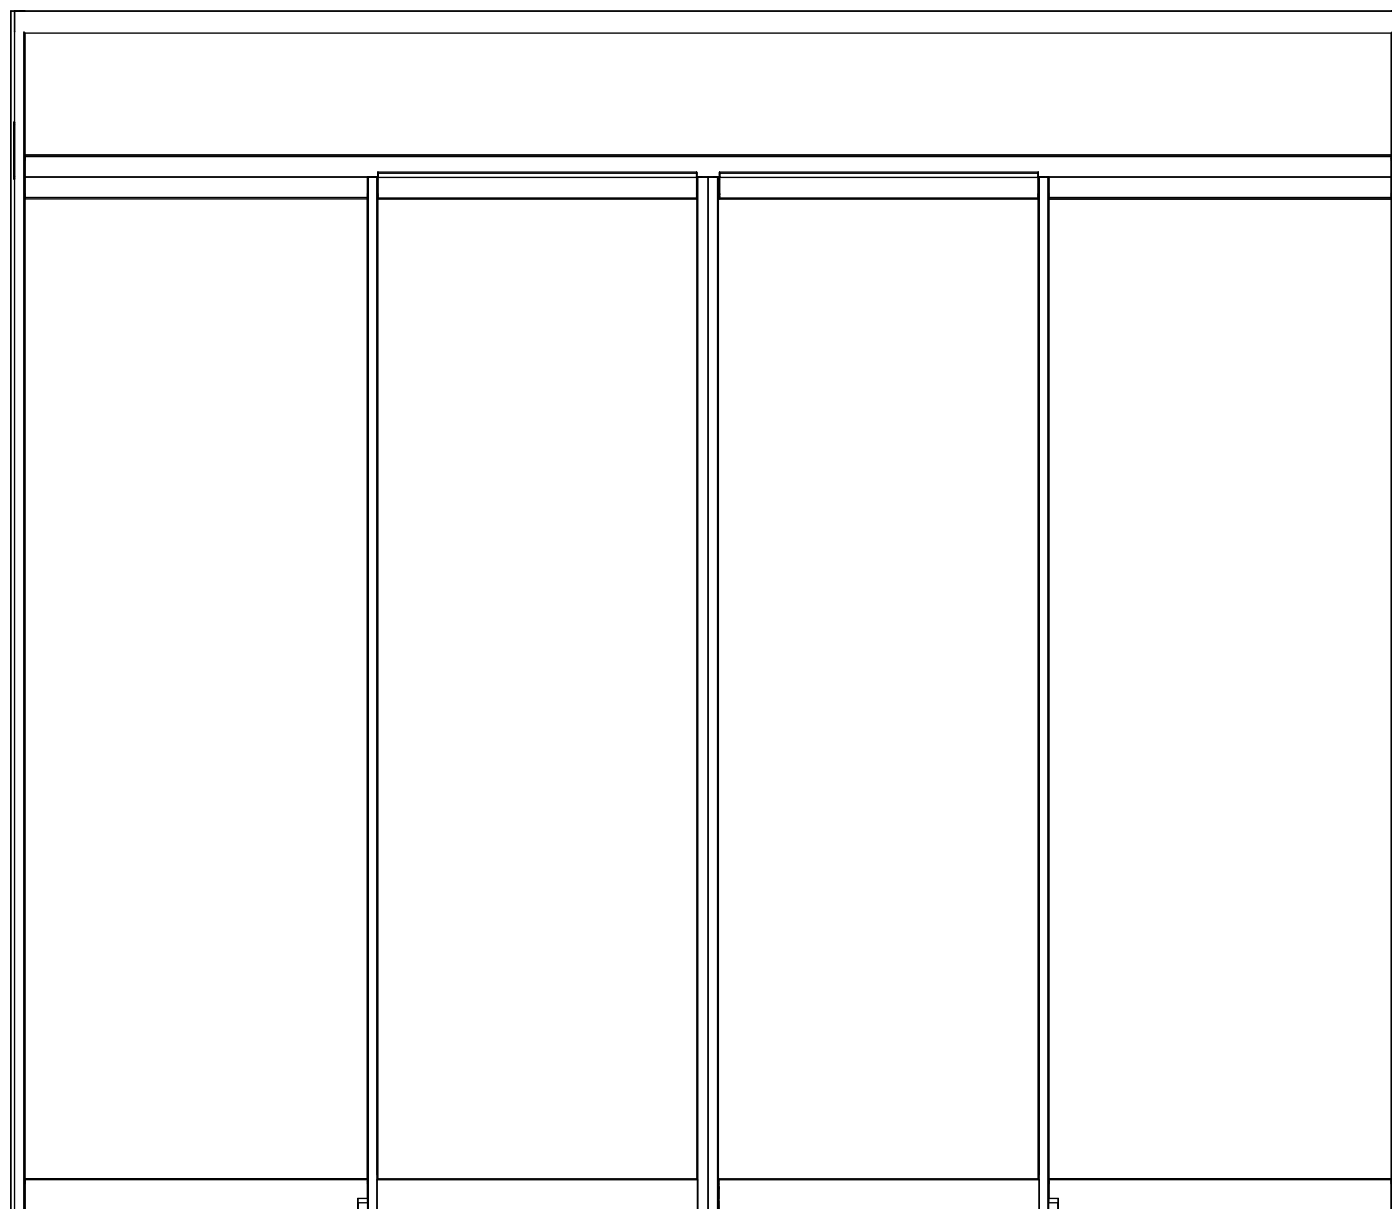



Merk

kozijn:	schuifdeur, conform bestek
aantallen:	1x als getekend
beglazing:	conform bestek
paneel:	n.v.t.
deurblad:	n.v.t.
dorpel:	conform bestek
zelfsluitend:	n.v.t.
dranger:	n.v.t.
deurbeslag:	n.v.t.
ventilatie-rooster:	n.v.t.
brandwerendheid:	nee

glasvulling:	
gelaagd glas, doorvalveilig:	
isilerend veiligheidsglas:	
paneelvulling:	
WBDBO 30 minuten:	
WBDBO 60 minuten:	
WBDBO 120 minuten:	

TO

Onderdeel Merk a.1					SWECO 		
Projectnummer 51024138	Tekeningnummer AE-TO-701.1	Rev. 3.0	Schaal As indicated	Datum van uitgave 10-04-2025	Get. PFe	Gez. APy	Akk. RPa

 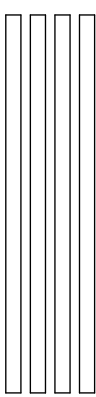

glasvulling: 

gelaagd glas, doorvalveilig: 

isilerend veiligheidsglas: 



paneelvulling: 

WBDBO 30 minuten: 

WBDBO 60 minuten: 

WBDBO 120 minuten: 

a.4

 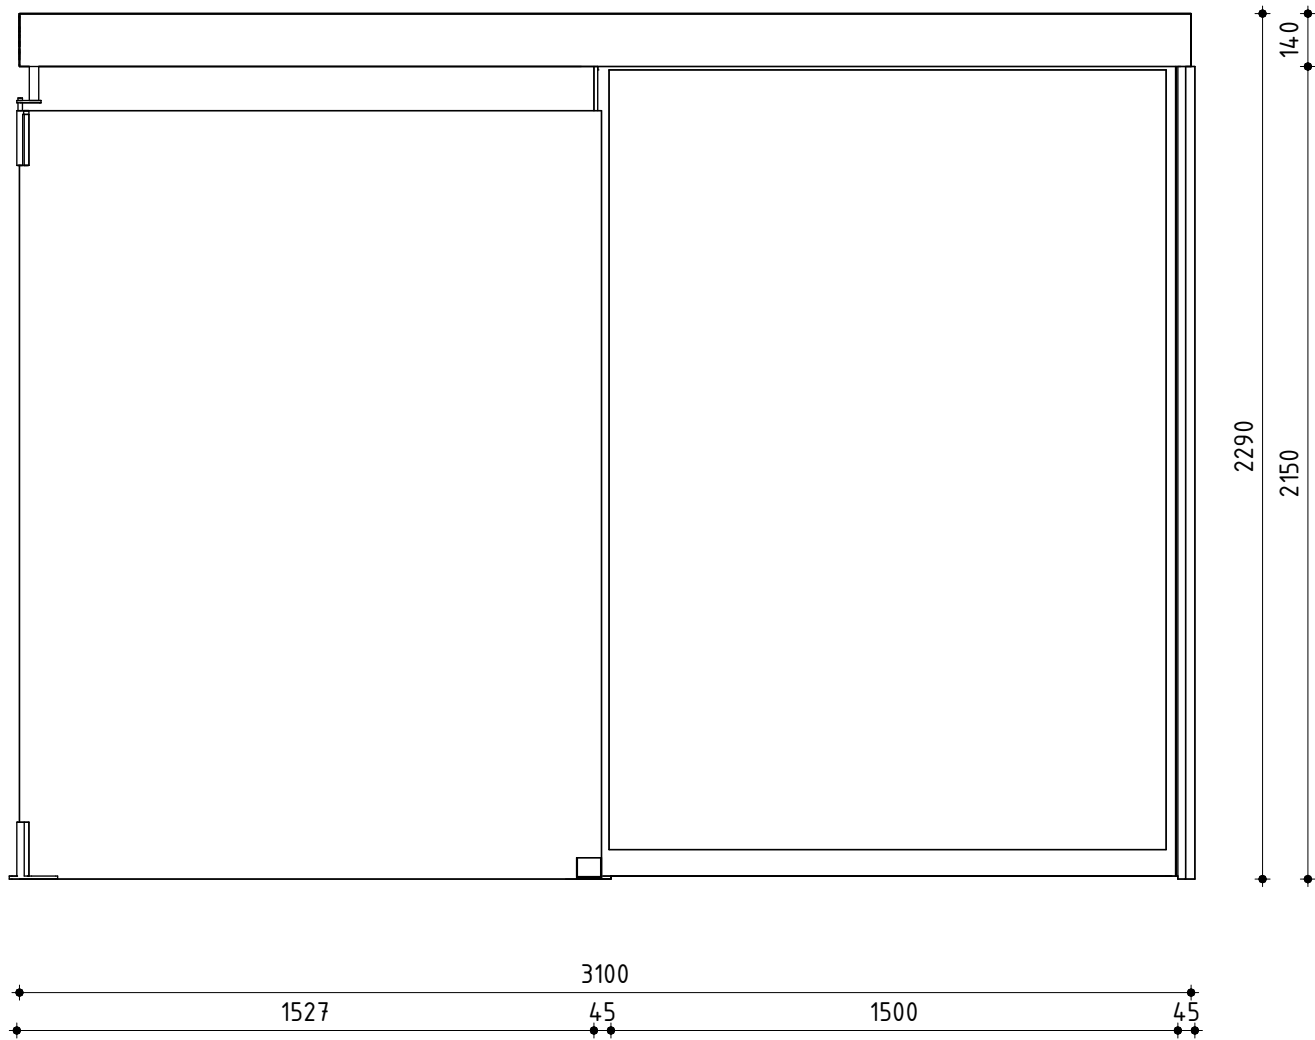


Merk	a.4
kozijn:	automatische schuifdeur conform bestek
aantallen:	1x als getekend
beglazing:	n.v.t.
paneel:	n.v.t.
deurblad:	n.v.t.
dorpel:	n.v.t.
zelfsluitend:	n.v.t.
dranger:	n.v.t.
deurbeslag:	n.v.t.
ventilatie-rooster:	n.v.t.
brandwerendheid:	nee

glasvulling:	
gelaagd glas, doorvalveilig:	
isilerend veiligheidsglas:	
paneelvulling:	
WBDBO 30 minuten:	
WBDBO 60 minuten:	
WBDBO 120 minuten:	

Onderdeel		Merk a.4						SWECO		
Projectnummer	Tekeningnummer	Rev.	Schaal	Datum van uitgave	Get.	Gez.	Akk.			
51024138	AE-TO-701.3	3.0	1:20	10-04-2025	PFe	APy	RPa			

TO

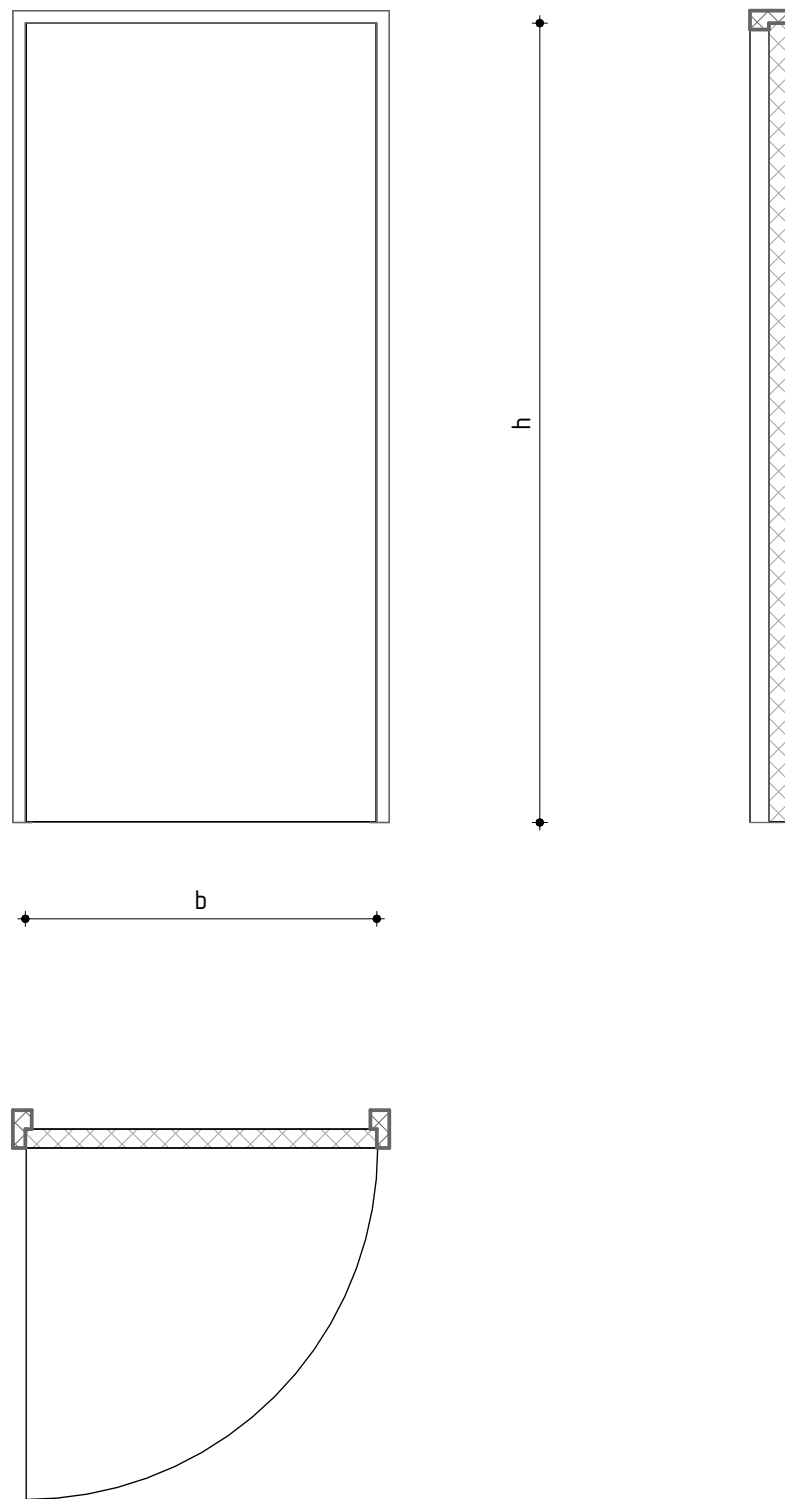

Merk	Aantal	b	h
------	--------	---	---




a.5	19	730	2115
a.6	9	830	2115
a.7	8	930	2115
a.8	3	1000	2115
a.10	4	1030	2115
a.11	4	1035	2115
a.13	1	1130	2115
a.14	1	1180	2150
a.15	1	1200	2150
a.30	1	1130	2515
a.34	1	930	2300
a.55	1	1030	2115
a.56	1	930	2115

Merk	zie tabel
kozijn:	bestaand
aantallen:	zie tabel
beglazing:	n.v.t.
paneel:	n.v.t.
deurblad:	HPL conform bestek
dorpel:	betaand
zelfsluitend:	n.v.t.
opmerking:	VB = voetbediening, VD = vrijloop dranger VDP = valdorpel conform tabel
deurbeslag:	conform bestek
ventilatioerooster:	n.v.t.
brandwerendheid:	nee

glasvulling:	
gelaagd glas, doorvalveilig:	
isilerend veiligheidsglas:	
paneelvulling:	
WBDBO 30 minuten:	
WBDBO 60 minuten:	
WBDBO 120 minuten:	

Onderdeel
Nieuwe deur enkele in bestaand kozijn

Projectnummer	Tekeningnummer	Rev.	Schaal	Datum van uitgave	Get.	Gez.	Akk.
51024138	AE-TO-701.4	3.0	1:20	10-04-2025	PFe	APy	RPa

 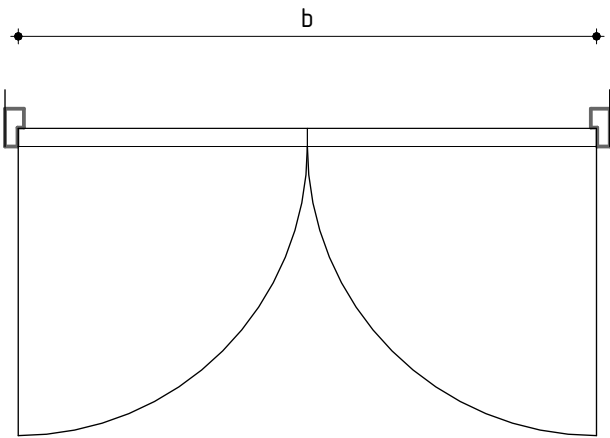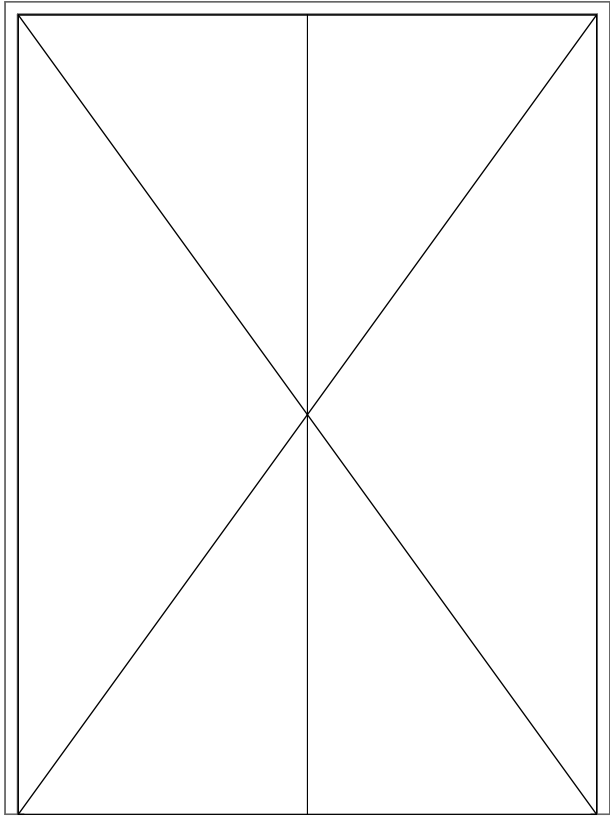

Merk	Aantal	b	h	opm.
------	--------	---	---	------


a.17	1	1460	2115	
a.18	2	1470	2115	
a.19	1	1530	2115	VB
a.20	1	1500	2150	
a.21	1	1630	2315	
a.22	1	1600	2400	
a.23	1	1630	2115	
a.24	2	1675	2115	
a.28	1	2030	3210	
a.32	1	1120	2115	

Merk	zie tabel
kozijn:	bestaand
aantallen:	zie tabel
beglazing:	n.v.t.
paneel:	n.v.t.
deurblad:	HPL conform bestek
dorpel:	betaand
zelfsluitend:	n.v.t.
opmerking:	VB = voetbediening, VD = vrijloop dranger VDP = valdorpel conform tabel
deurbeslag:	conform bestek
ventilatioerooster:	n.v.t.
brandwerendheid:	nee

glasvulling:	
gelaagd glas, doorvalveilig:	
isilerend veiligheidsglas:	
paneelvulling:	
WBDBO 30 minuten:	
WBDBO 60 minuten:	
WBDBO 120 minuten:	





Onderdeel
Nieuwe dubbele deur in bestaand kozijn

Projectnummer	Tekeningnummer	Rev.	Schaal	Datum van uitgave	Get.	Gez.	Akk.
51024138	AE-TO-701.5	3.0	1:20	10-04-2025	PFe	APy	RPa

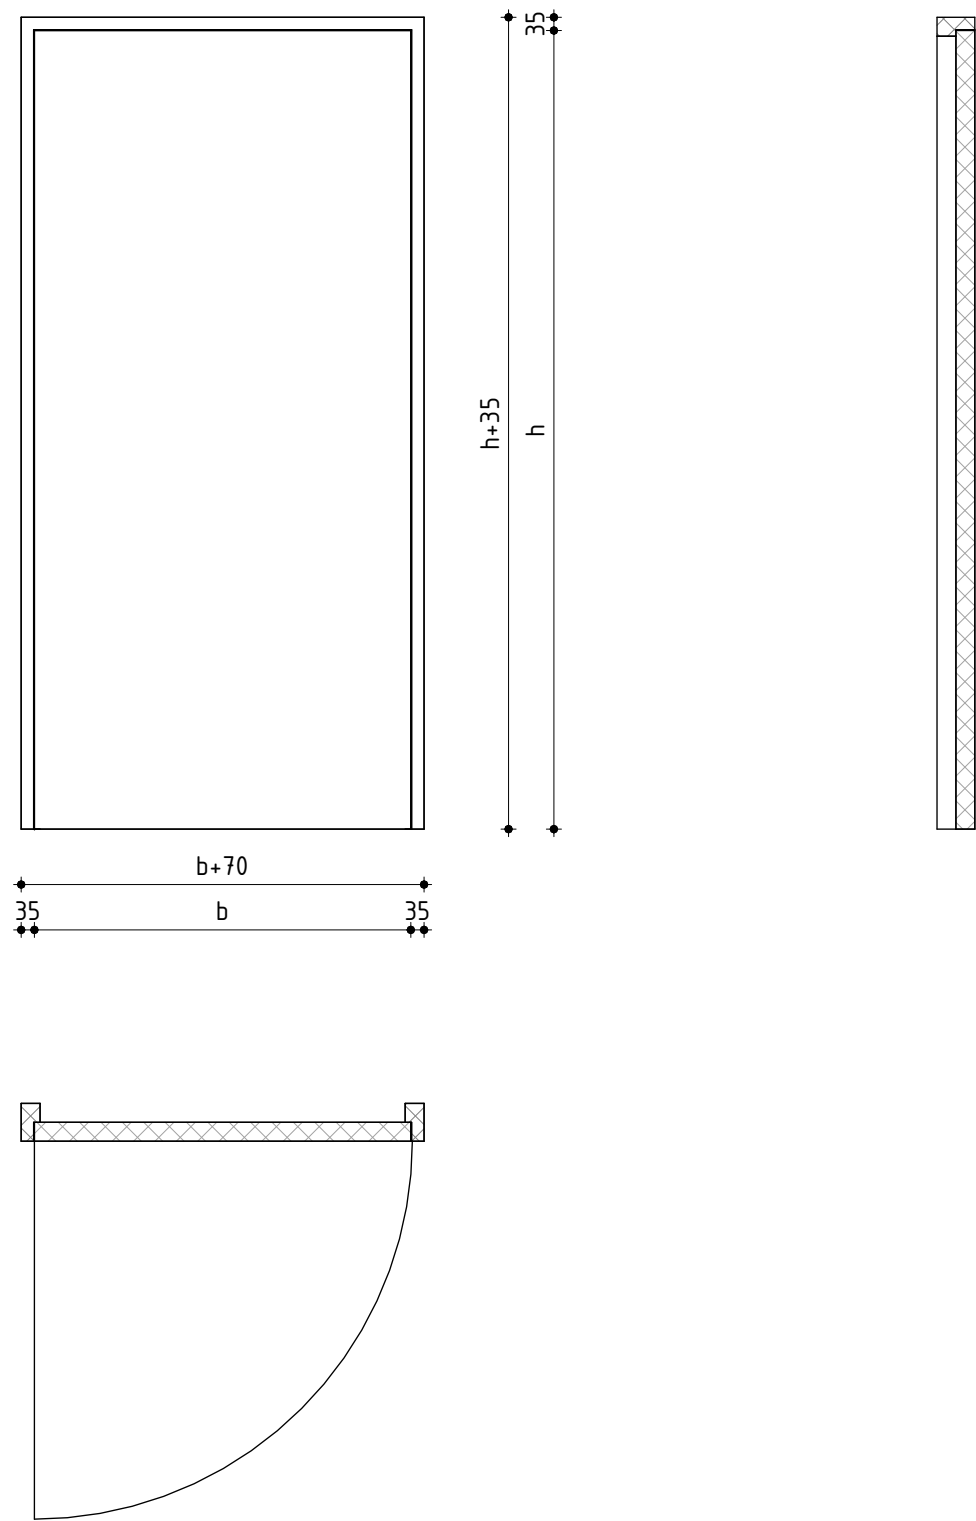

Merk	Aantal	b	h	Opm.
a.57	2	1000	2115	
a.59	5	1030	2115	
a.60	1	1130	2115	

Merk	zie tabel
kozijn:	hout, conform bestek
aantallen:	zie tabel
beglazing:	n.v.t.
paneel:	n.v.t.
deurblad:	HPL conform bestek
dorpel:	conform bestek
zelfsluitend:	n.v.t.
opmerking:	VB = voetbediening, VD = vrijloop dranger VDP = valdorpel conform tabel
deurbeslag:	conform bestek
ventilatierooster:	n.v.t.
brandwerendheid:	nee
glasvulling:	
gelaagd glas, doorvalveilig:	
isilerend veiligheidsglas:	
paneelvulling:	
WBDBO 30 minuten:	
WBDBO 60 minuten:	
WBDBO 120 minuten:	

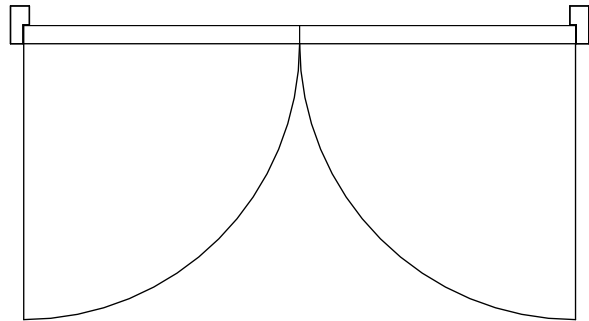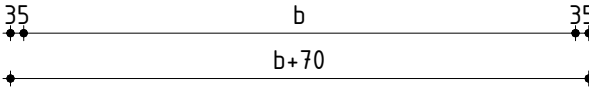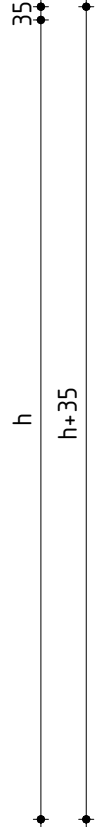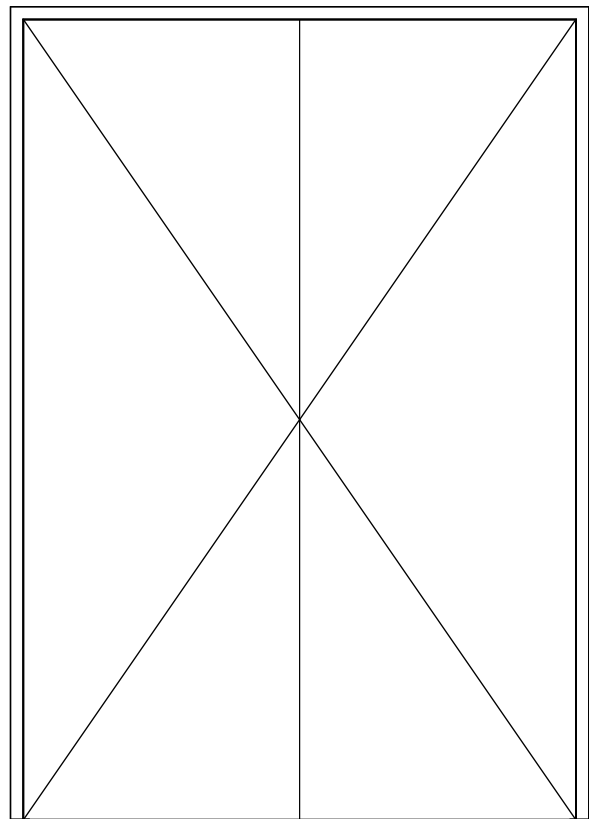

Merk	Aantal	b	h	Opm.
------	--------	---	---	------


a.25	1	1730	2100	
a.26	1	1890	2115	
a.61	1	1460	2115	
a.62	1	1630	2315	
a.62	2	1630	2315	VB

Merk	zie tabel
kozijn:	hout, conform bestek
aantallen:	zie tabel
beglazing:	n.v.t.
paneel:	n.v.t.
deurblad:	HPL conform bestek
dorpel:	conform bestek
zelfsluitend:	n.v.t.
opmerking:	VB = voetbediening, VD = vrijloop dranger VDP = valdorpel conform tabel
deurbeslag:	conform bestek
ventilatie-rooster:	n.v.t.
brandwerendheid:	nee

glasvulling:	
gelaagd glas, doorvalveilig:	
isolerend veiligheidsglas:	
paneelvulling:	
WBDBO 30 minuten:	
WBDBO 60 minuten:	
WBDBO 120 minuten:	

TO

Onderdeel Nieuwe dubbele deur met nieuw kozijn								SWECO 		
Projectnummer	Tekeningnummer	Rev.	Schaal	Datum van uitgave	Get.	Gez.	Akk.			
51024138	AE-TO-701.7	3.0	1:20	10-04-2025	PFe	APy	RPa			

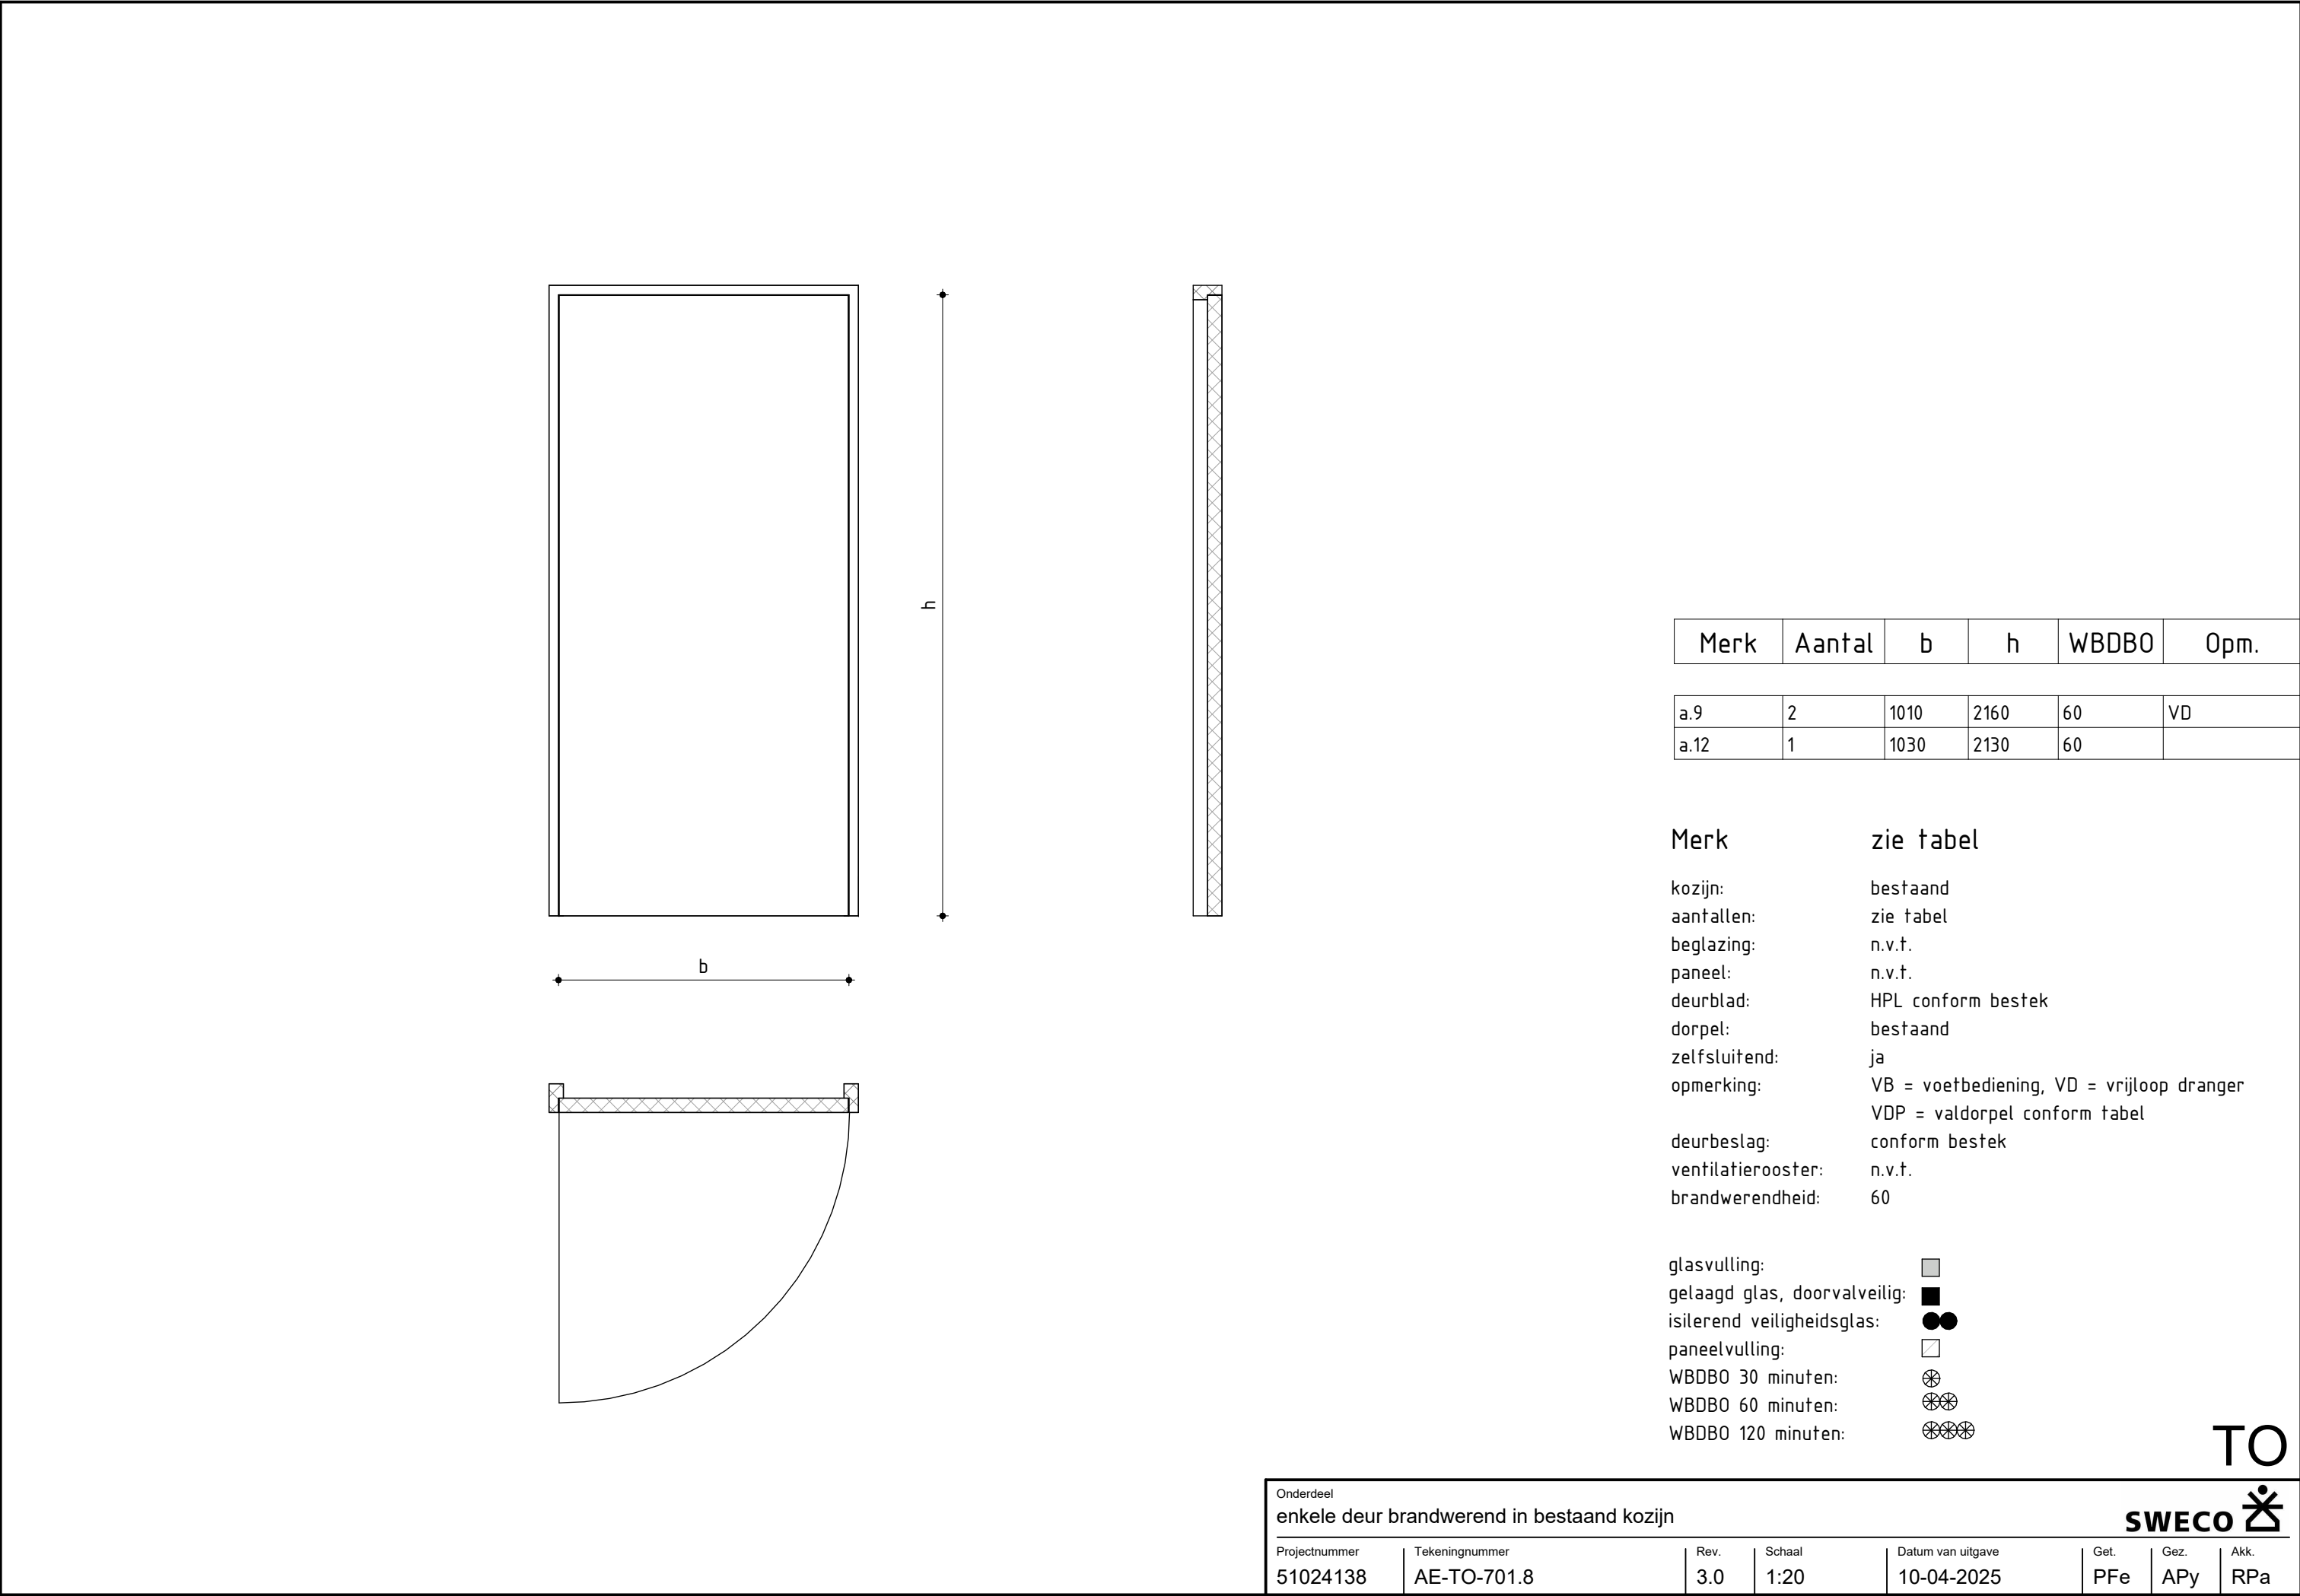


Merk	Aantal	b	h	WBDBO	Opm.
a.9	2	1010	2160	60	VD
a.12	1	1030	2130	60	

Merk	zie tabel
kozijn:	bestaand
aantallen:	zie tabel
beglazing:	n.v.t.
paneel:	n.v.t.
deurblad:	HPL conform bestek
dorpel:	bestaand
zelfsluitend:	ja
opmerking:	VB = voetbediening, VD = vrijloop dranger VDP = valdorpel conform tabel
deurbeslag:	conform bestek
ventilatioerooster:	n.v.t.
brandwerendheid:	60

glasvulling:	
gelaagd glas, doorvalveilig:	
isilerend veiligheidsglas:	
paneelvulling:	
WBDBO 30 minuten:	
WBDBO 60 minuten:	
WBDBO 120 minuten:	

TO


Onderdeel enkele deur brandwerend in bestaand kozijn								SWECO 		
Projectnummer	Tekeningnummer	Rev.	Schaal	Datum van uitgave	Get.	Gez.	Akk.			
51024138	AE-TO-701.8	3.0	1:20	10-04-2025	PFe	APy	RPa			

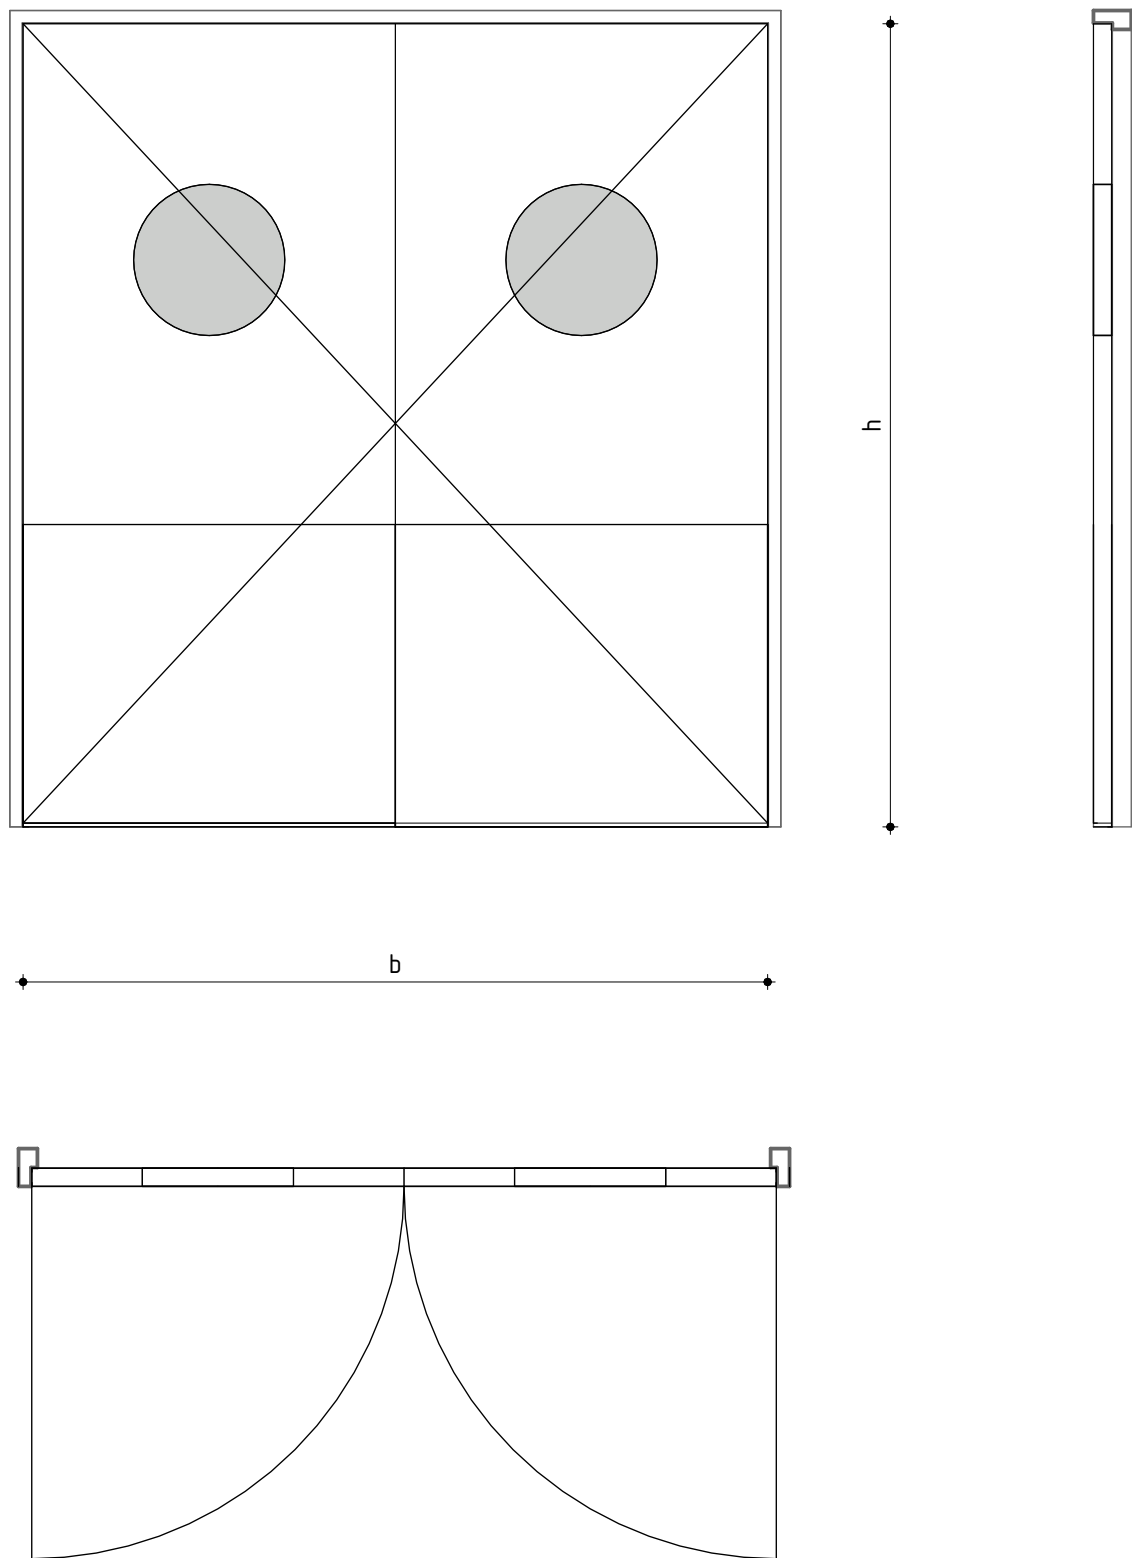


Merk	Aantal	b	h	WBDBO	Finish
a.27	1	1970	2115	60	VB
a.58	1	1890	2115	60	VB

Merk	zie tabel
kozijn:	bestaand
aantallen:	zie tabel
beglazing:	conform bestek
paneel:	n.v.t.
deurblad:	HPL conform bestek, voorzien van schopplaat
dorpel:	bestaand
zelfsluitend:	ja
opmerking:	VB = voetbediening, VD = vrijloop dranger VDP = valdorpel conform tabel
deurbeslag:	conform bestek
ventilatie-rooster:	n.v.t.
brandwerendheid:	60


glasvulling:	
gelaagd glas, doorvalveilig:	
isilerend veiligheidsglas:	
paneelvulling:	
WBDBO 30 minuten:	
WBDBO 60 minuten:	
WBDBO 120 minuten:	

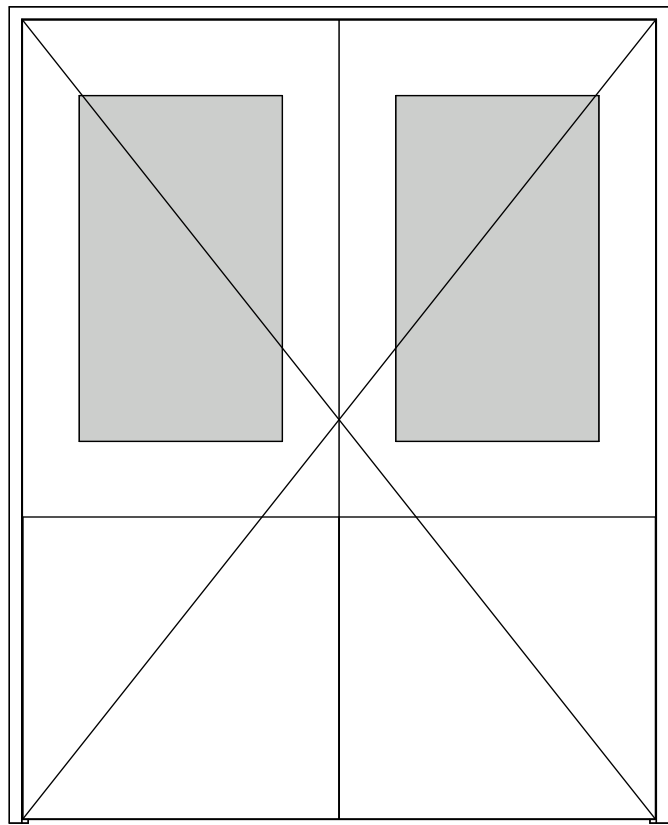

h

 






b

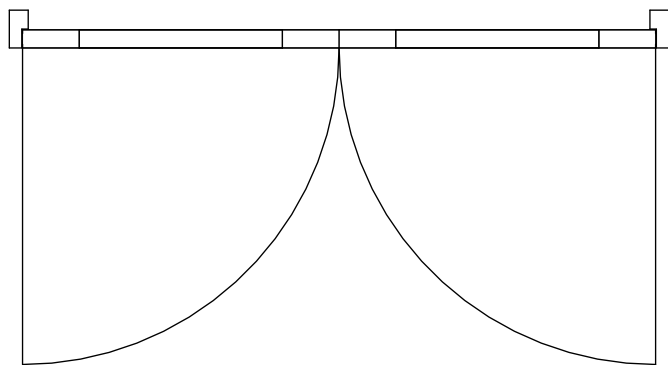

Merk	Aantal	b	h	WBDBO	Opm.
a.17	1	1460	2115	-	VB
a.29	1	2190	2115	60	VD
a.48	1	1360	2115	-	VB
a.52	1	1675	2115	-	VB/VDP

Merk	zie tabel
kozijn:	bestaand
aantallen:	zie tabel
beglazing:	conform bestek
paneel:	n.v.t.
deurblad:	HPL conform bestek, voorzien van schopplaat
dorpel:	bestaand
zelfsluitend:	ja wanneer 60 min brandwerend
opmerking:	VB = voetbediening, VD = vrijloop dranger VDP = valdorpel conform tabel
deurbeslag:	conform bestek
ventilatierooster:	n.v.t.
brandwerendheid:	conform tabel

glasvulling:	
gelaagd glas, doorvalveilig:	
isilerend veiligheidsglas:	
paneelvulling:	
WBDBO 30 minuten:	
WBDBO 60 minuten:	
WBDBO 120 minuten:	

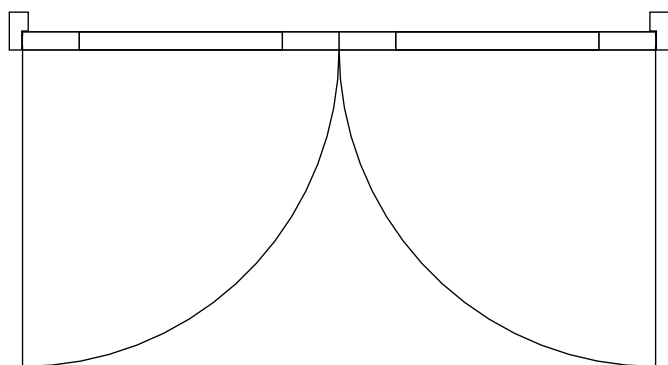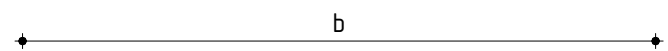 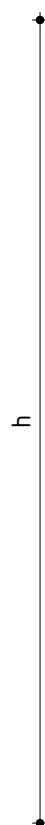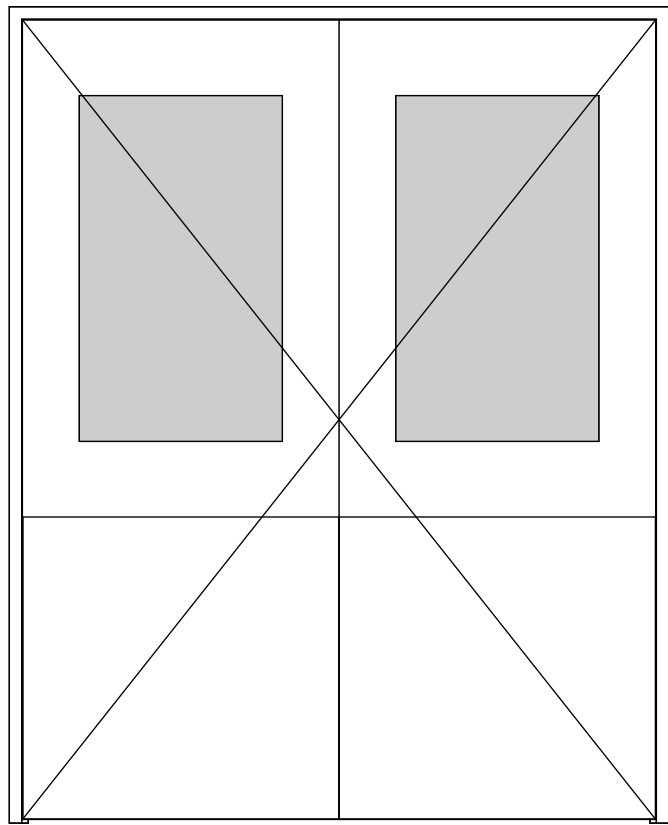


Merk	Aantal	b	h	WBDBO	Opm.
a.53	1	1675	2115	-	
a.53	1	1675	2115	-	VB
a.54	1	1630	2115	-	

Merk	zie tabel
kozijn:	hout conform bestek
aantallen:	zie tabel
beglazing:	conform bestek
paneel:	n.v.t.
deurblad:	HPL conform bestek, voorzien van schopplaat
dorpel:	conform bestek
zelfsluitend:	nee
opmerking:	VB = voetbediening, VD = vrijloop dranger VDP = valdorpel conform tabel
deurbeslag:	conform bestek
ventilatierooster:	n.v.t.
brandwerendheid:	conform tabel

glasvulling:	
gelaagd glas, doorvalveilig:	
isilerend veiligheidsglas:	
paneelvulling:	
WBDBO 30 minuten:	
WBDBO 60 minuten:	
WBDBO 120 minuten:	

Onderdeel								TO	
Nieuwe dubbele deur met glas in nieuw kozijn								SWECO	
Projectnummer	Tekeningnummer	Rev.	Schaal	Datum van uitgave	Get.	Gez.	Akk.		
51024138	AE-TO-701.11	3.0	1:20	10-04-2025	PFe	APy	RPa		

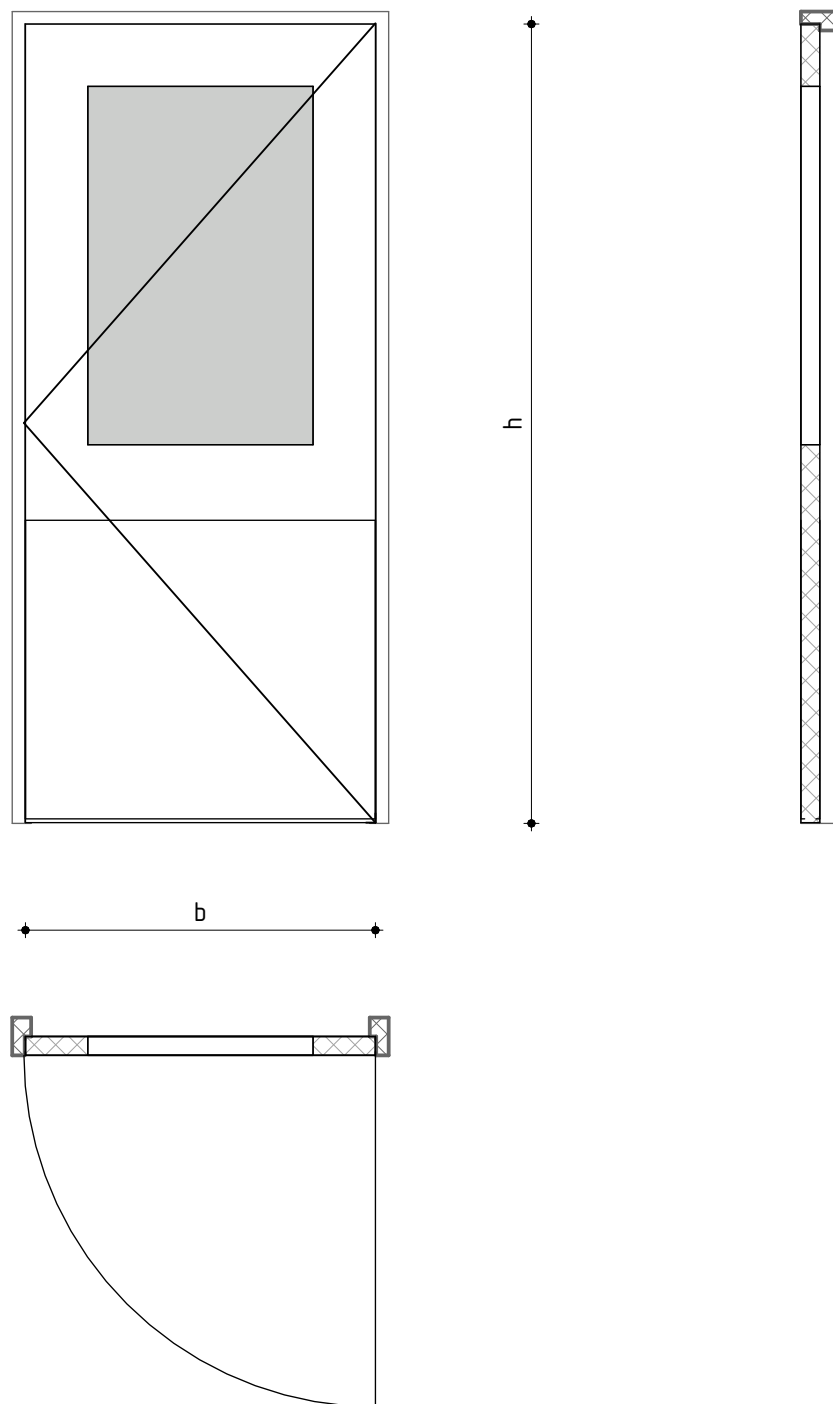

Merk	Aantal	b	h	WBDBO	Opm.
a.55	1	1030	2115	-	
a.56	1	930	2115	-	

Merk	zie tabel
kozijn:	bestaand
aantallen:	zie tabel
beglazing:	conform bestek
paneel:	n.v.t.
deurblad:	HPL conform bestek, voorzien van schopplaat
dorpel:	bestaand
zelfsluitend:	nee
opmerking:	VB = voetbediening, VD = vrijloop dranger VDP = valdorpel conform tabel
deurbeslag:	conform bestek
ventilatioerooster:	n.v.t.
brandwerendheid:	conform tabel

glasvulling:	
gelaagd glas, doorvalveilig:	
isilerend veiligheidsglas:	
paneelvulling:	
WBDBO 30 minuten:	
WBDBO 60 minuten:	
WBDBO 120 minuten:	