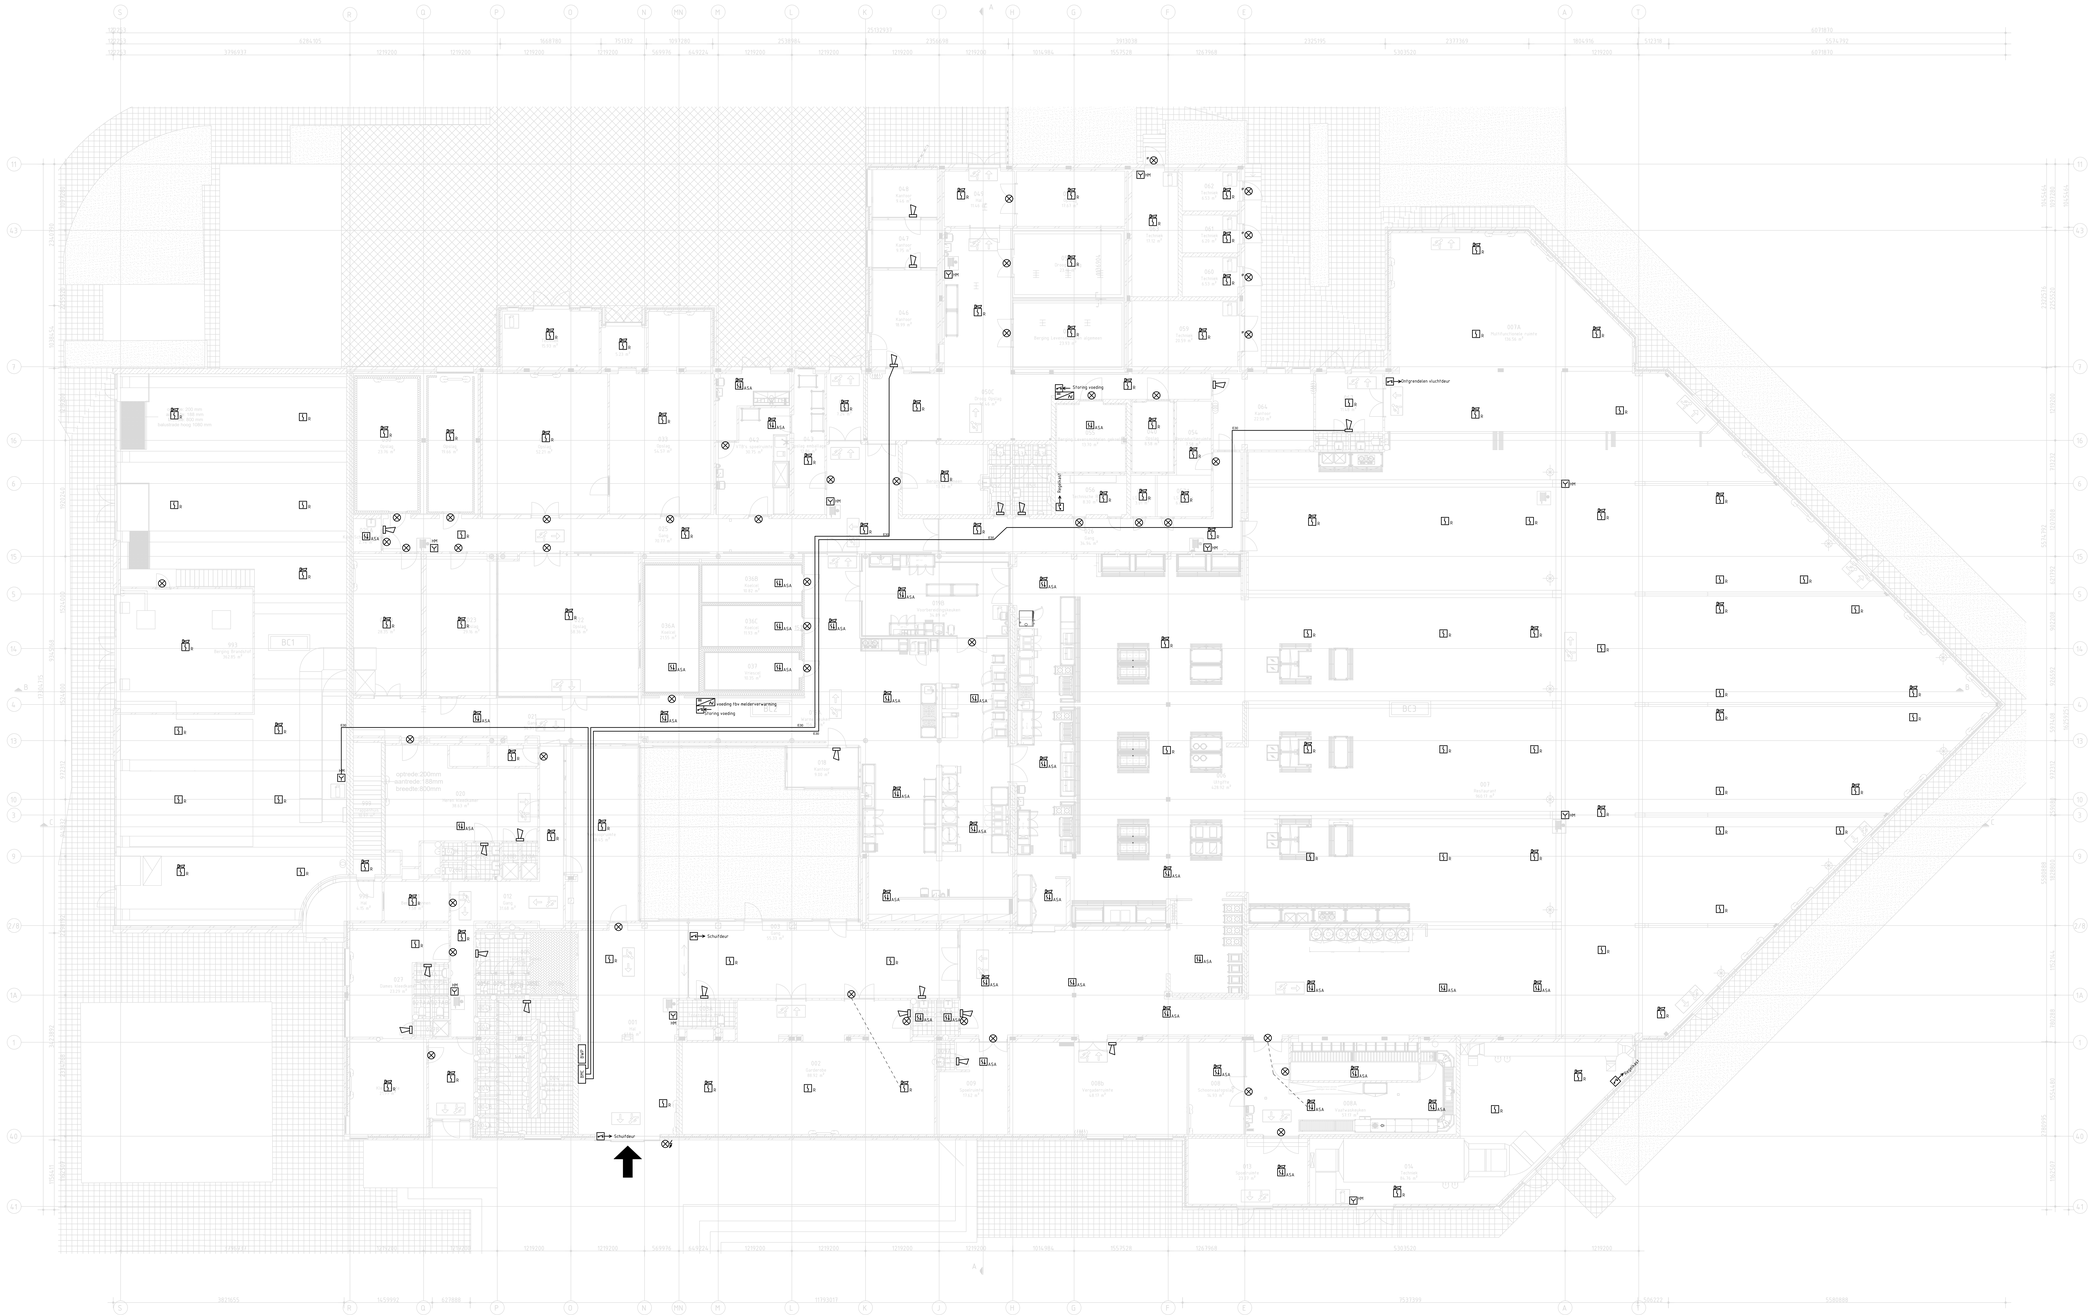

001	Hal	69,95
002	Garderoberuimte	88,92
003	Gang	98,96
003A	Toilet MIVA	4,50
003B	Werkkast	2,29
004	Toiletten Heren (7x)	27,15
005	Toiletten Dames (5x)	12,80
006	uitgifte	
006	Afzuigkap 628	
006	uitgifte 640	
007*	Restaurant	1440,00
007A*	Eetzaal officieren	136,56
008	Schoonvaatopslag	14,91
008A*	Vaatwaskeuken	57,17
008A*	Vaatwaskeuken	
008A*	Vaatwaskeuken	
008B	Vergaderruimte	48,17
009*	Spoelruimte	17,62
009A	Toilet	1,50
010	Kleedkamer Dames	21,77
011	Berging Linnen	7,58
012	Gang	42,68
014*	Technische ruimte	34,47
018	Bureauruimte	9,00
019A*	Warme keuken	177,06
019A*	Warme keuken	
019A*	Warme keuken	
019A*	Warme keuken	
019A*	Warme keuken	
019B*	Voorbereidingskeuken	34,12
020	Kleedruimte Heren	45,23
021	Gang	35,24
022	Opslag	50,13
023	Opslag	68,68
024	Verkoopruimte	38,45
025	Gang	70,84
025A	Kast Schoonmaakdienst	2,74
026	Gang	36,56
027	Doucheruimte Dames	23,47
027A	Toiletten Dames (2x)	3,14
028	Kleedruimte Heren	20,54
028D	Toiletten Heren (2x)	3,49
030	Opslag	23,76
031	Opslag	17,52
032	Opslag	52,21
033	Opslag	78,14
034	Spoelruimte	31,00
035	Hal	5,23
036A	Koelcel	20,00
036B	Koelcel	10,82
036C	Koelcel	11,93
037	Vriescel	11,71
041	Technische ruimte	15,93
043	Afval / emballage	21,68
044	Hal	7,24
045	Berging Levensmiddelen algemeen	76,46
046	Bureauruimte	18,99
047	Bureauruimte	9,75
048	Bureauruimte	9,46
049	Hal	11,46
050A	Berging Algemeen	17,67
050B	Droog Opslag	23,18
050C	Droog opslag	23,93
051	Berging Algemeen	17,32
052	Toilet Dames (1x)	3,24
053	Herentoilet (2x)	5,52
054	Reproductieruimte	7,39
055	Berging Levensmiddelen gekoeld	13,67
056	LS ruimte	8,30
057	LS ruimte	3,01
057A	LS ruimte	3,67
059	Hoogspanningsruimte	20,59
060	Hoogspanningsruimte	6,53
061	Hoogspanningsruimte	6,20
062	Hoogspanningsruimte	6,53
063	Hoogspanningsruimte	17,12
064	Bureauruimte	22,68
067	Hal	11,48
067A	Toilet	1,60
067B	Toilet	1,60
993*	Berging Brandstof	362,85
999	Trappenhuis	11,00

* = Deze ruimten worden gemeten i.v.m. het niet voldoen aan de standaard projecteringsnoffdijn zoals aangegeven in NEN2575

Symbolenlijst

Aantal	Symbool	Omschrijving
2		Brandmeldcentrale
1		Flitslicht
11		Handbrandmelder
2		Ingangseenheid
14		Multisensor melder
23		Multisensor melder, met ingebouwde akoestische signaalgever
41		Nevenindicator
5		Nevenindicator, melder, waterdicht
38		Optische rookmelder
66		Optische rookmelder, met ingebouwde akoestische signaalgever
21		Signaalgever akoestisch slow whoop
5		Uitgangseenheid
2		Voeding AC-DC

RENVOOI BRANDVEILIGHEID

- BC1 Brandcompartiment
- Ruimten buiten gebruik
- 30 minuten brandwerend
- Draagbaar blustoestel
- Brandslanghaspel
- Vluchtroeaanduiding

N

0 2 4 6 8 10 12m.

GOEDKEURING

Installatiedeskundige	Projecteringsdeskundige	Projecteringsdeskundige
Naam:	Naam:	Naam:
Datum: 12-03-2026	Datum: 12-03-2026	Datum: 12-03-2026
Handtekening: Sebastiaan van Lent	Handtekening: Tom van Zandvoort	Handtekening: Jurgen Brukx

A	12-03-2026	VDB NAJ	Wijziging verwarmt
W	Datum	Tekenaar	Omschrijving van de wijziging

Complex Nieuwe Haven - Meeuwennest
1781CNH, Den Helder
Specificatie
Elektrotechnische Installaties
Brandmeld- en Ontruimingsinstallatie Begane Grond
Begane grond

ONTWERP

Objectnummer:	14B03	Tekenaar:	VDB_NA
Gebouwnummer:	R007	Controle:	
Bestek/nummer:		Datum:	26-02-2026
Projectnummer:	19811	Schaal:	1:100
Fase:	ONTWERP	Formaat:	A0+1
Versie:	B	Documentcode:	14B03_R007_E61_B_SBM_00

Niewel aan de tekeningen van deze voorgeschreven gegevens de uitvoerig ons y kunnen, aanvaardt Ter Rijtuigenbedrijf geen enkele aansprakelijkheid voor eventuele fouten of onjuistheden in de tekeningen, noch voor de gevolgen hiervan. Aan deze gegevens kunnen geen rechten worden ontleend.
© Reproduktie van deze tekeningen is toegestaan mits bronvermelding.

Rijtuigenbedrijf
Ministerie van Binnenlandse Zaken en Koninkrijksrelaties

Blad E61 van

Directie - Vastgoedbeheer
088 115 80 00
www.rijksvastgoedbedrijf.nl

bestandsnaam 14B03_R007_E61_B_SBM_00.dwg
printdatum 2026-03-12