


Brandmeld  
Centrale

Adresseerbaar  
Siemens FC722

Ontruimingsalarm

Start Stop

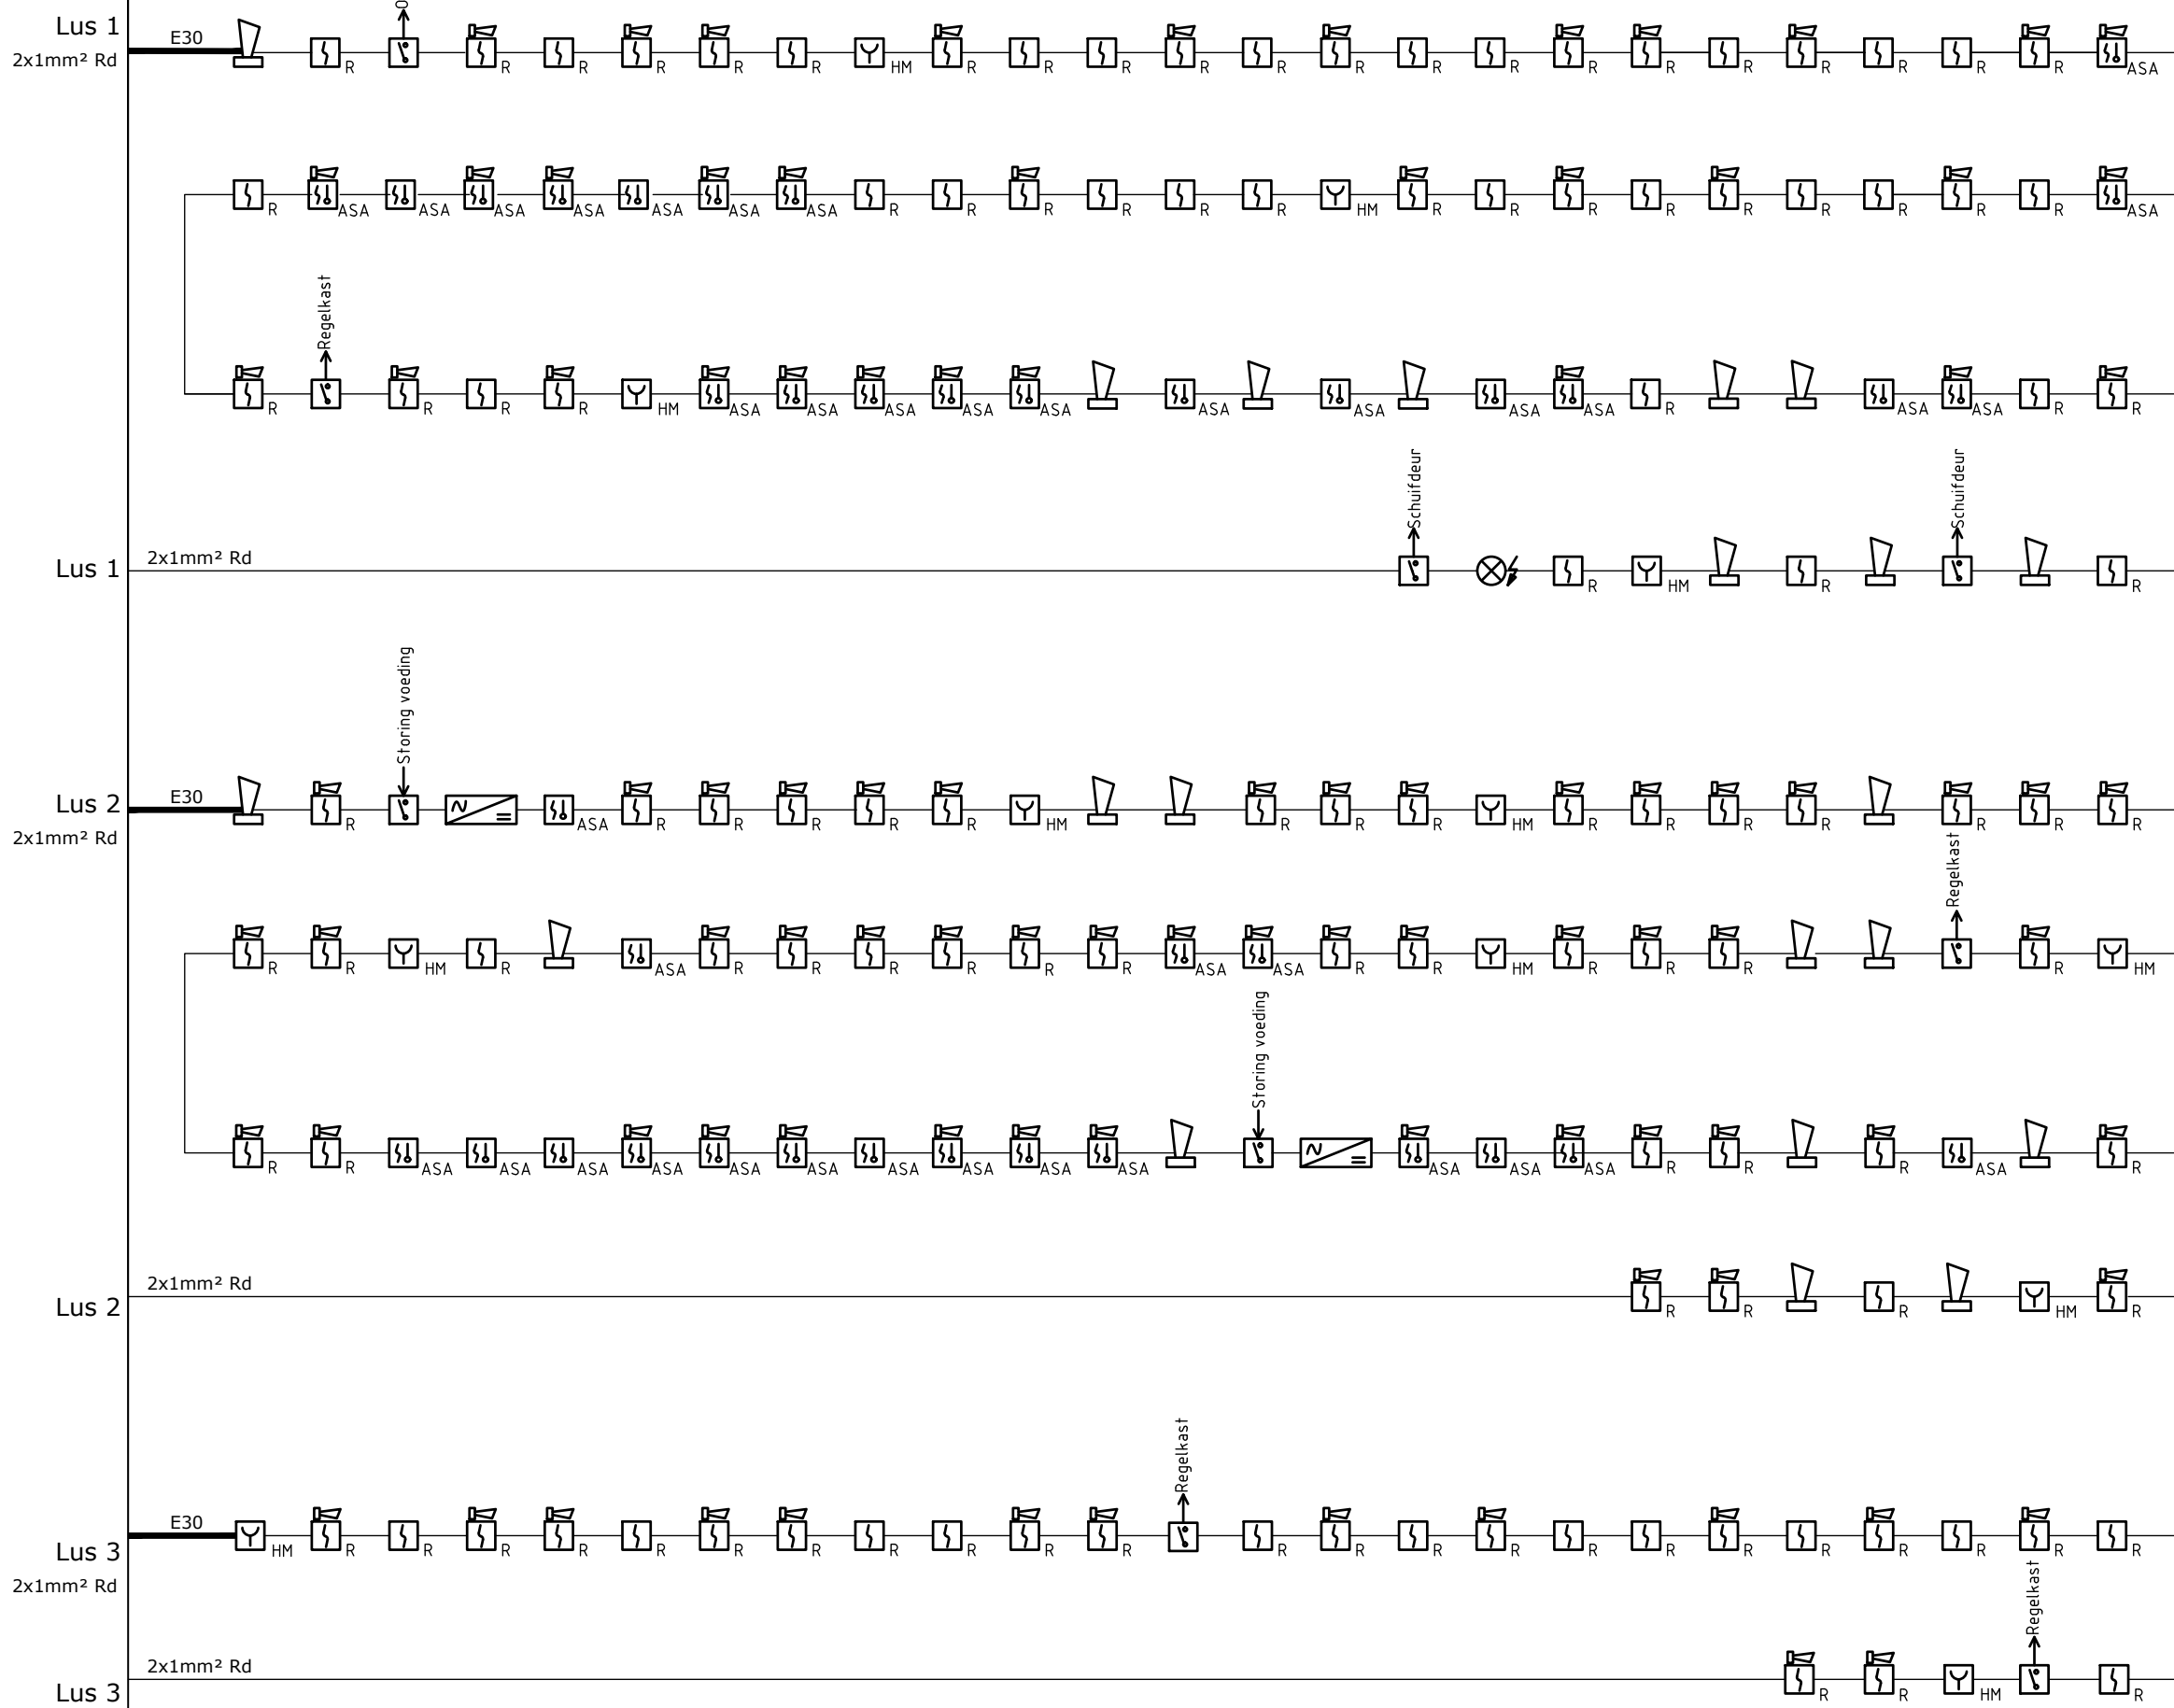

- I/O 1
- I/O 2
- I/O 3
- I/O 4
- I/O 5
- I/O 6
- I/O 7
- I/O 8
- I/O 9
- I/O 10
- I/O 11
- I/O 12

- RT Fire
- RT Fire
- RT Fault
- RT Fault
- Sounder
- Sounder

Toekomstige  
glasvezel

Glasconverte

Toekomstige  
glasvezel

Glasconverte

YmVK 3x2,5mm²  
SKL  
Groep ...

2x12V/17Ah

Doormelding  
Brand algemeen

Doormelding  
Storing algemeen


Conform  
principeschema

alle componenten zijn voorzien van isolatoren

Lusnummer  
Groepsnummer  
Volgnummer in groep

XX-XX-XX

Woldkamp

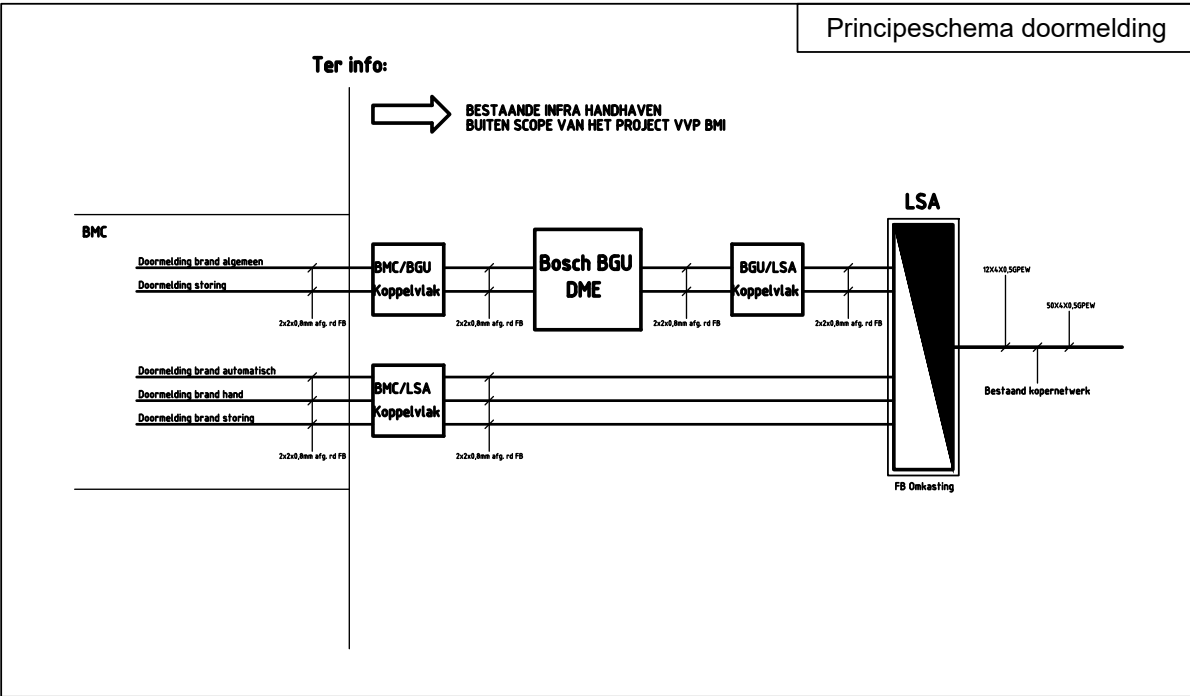

| GOEDKEURING                                              |                                       |                             |
|----------------------------------------------------------|---------------------------------------|-----------------------------|
| Installatiedeskundige                                    | Projecteringsdeskundige               | Projecteringsdeskundige     |
| Naam:                                                    | Naam:                                 | Naam:                       |
| Datum: 12-03-2026                                        | Datum: 12-03-2026                     | Datum: 12-03-2026           |
| Handtekening:                                            | Handtekening:                         | Handtekening:               |
| A 12-03-2026 VDB (NAI) Wijziging verwerkt                |                                       |                             |
| Nr. Datum Tekenaar Omschrijving van de Wijziging         |                                       |                             |
| Complex Nieuwe Haven - Meeuwnest                         |                                       |                             |
| 1781CNH, Den Helder                                      |                                       |                             |
| Specificatie:                                            |                                       |                             |
| Elektrotechnische Installaties                           |                                       |                             |
| Brandmeld- en Ontruimingsinstallatie Blokschema          |                                       |                             |
| Blok-schema                                              |                                       |                             |
| ONTWERP                                                  |                                       |                             |
| Objectnummer: 14803                                      | Tekenaar: VDB_NA                      |                             |
| Gebouwnummer: R007                                       | Controle: 26-02-2026                  |                             |
| Besteknummer: 19811                                      | Datum: n.v.t.                         |                             |
| Projectnummer: ONTWERP                                   | Schaal: A1                            |                             |
| Versie: B                                                | Documentcode: 14803_R007_E62_B_SBM_XX |                             |
| Blad: E62 van                                            |                                       | Directie - Vastgoedbeheer   |
| Rijksvastgoedbedrijf                                     |                                       | 088 115 80 00               |
| Ministerie van Binnenlandse Zaken en Koninkrijksrelaties |                                       | www.rijksvastgoedbedrijf.nl |
| bestandsnaam: 14803_R007_E_003_XX.dwg                    |                                       | printdatum: 2026-03-12      |